

Catasto Fabbricati

Comune di TULLI (Codice: V1H1)		Ditta n.: 1 di 1	
Protocollo n.: CA0289155	Unità a destinazione ordinaria n.: 1	Intestati n.: 1	
Codice di Ricontrò: 000AE4672	Tipo Mappale n.: 270312/2011	Unità a dest.speciale e particolare n.: -	
Causale: COSTITUZIONE			

INTESTAZIONE - TITOLO

Dati Anagrafici		C.F.
1. COMUNE DI TULLI con sede in TULLI, Proprieta' per 1000/1000		82001310927

UNITA' IMMOBILIARI

Identificativo catastale						Dati di classamento proposti						
Prog.	Op.	Sez.UR.	Foglio	Numero	Sub.	Ubicazione	ZC	Cat.	Cl.	Cons.	Sup.Cat.	Rendita
1	C		9	991		LOCALITA' PARDU CUADDUS, p. T-1	U	C06	01	184	102	171,05

[Handwritten signature]
 Esperto in Catasto

**Agenzia del Territorio
CATASTO FABBRICATI**
Ufficio Provinciale di
Cagliari

Dichiarazione protocollo n. _____ del _____	
Planimetria di u.i.u. in Comune di Tuili	
Localita' Pardu Cuaddus _____ civ. _____	
Identificativi Catastali:	Compilata da: Sanna Raffaele
Sezione: Foglio: 9	Iscritto all'albo: Geometri
Particella: 991	Prov. Cagliari
Subalterno:	N. 1785


Scheda n. 1 Scala 1:200

Loc. Pardu Cuaddus



PIANTA PIANO TERRA

C.T. Foglio 9 - Mapp. 1013

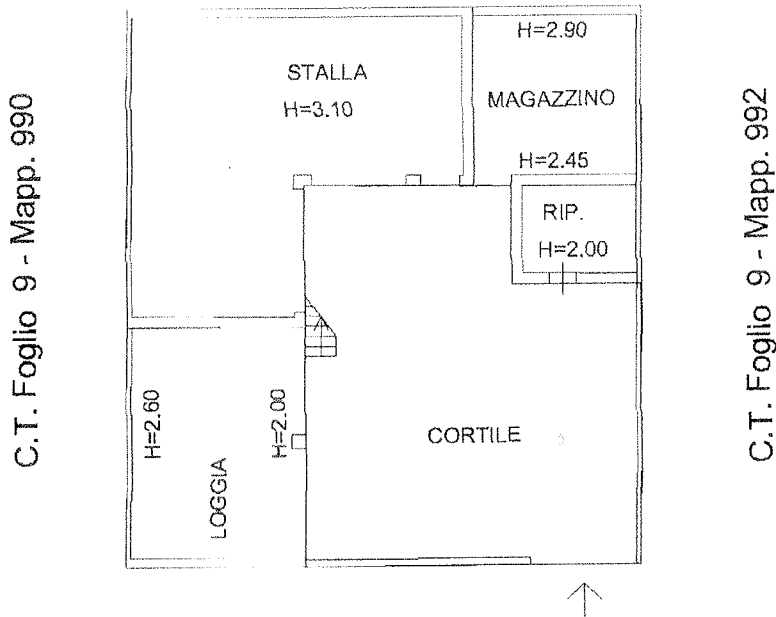

PIANTA PIANO PRIMO

