

Carasto Fabbricati

Protocollo n.: CA0290222	Comune di TULLI (Codice: VIHI)	Ditta n.: 1 di 1
Codice di Ricontro: 000AE4APP	Tipo Mappale n.: 270312/2011	Unità a destinazione ordinaria n.: 1
	Causale: COSTITUZIONE	Unità a destinazione particolare n.: -
		Unità in costituzione n.: 1

INTESTAZIONE - TITOLO

Dati Anagrafici	C.F.
1. COMUNE DI TULLI con sede in TULLI, Proprieta' per 1000/1000	82001310927

UNITA' IMMOBILIARI

Identificativo catastale				Dati di classamento proposti								
Prog.	Op.	Sez. UR.	Foglio	Numero	Sub.	Ubicazione	ZC	Cat.	Cl.	Cons.	Sup. Cat.	Rendita
1	C		9	1011		LOCALITA' PARDU CUADDUS, p. T	U	C06	01	144	180	133,87



Agenzia del Territorio
CATASTO FABBRICATI
Ufficio Provinciale di
Cagliari

Dichiarazione protocollo n. _____ del _____
Planimetria di u.i.u. in Comune di Tuili
Localita' Pardu Cuaddus _____ civ. _____

Identificativi Catastali:

Sezione:
Foglio: 9
Particella: 1011
Subalterno:

Compilata da:
Sanna Raffaele


Iscritto all'albo:
Geometri

Prov. Cagliari

N. 1785

Carta n. 1 Scala 1:200


Loc. Pardu Cuaddus

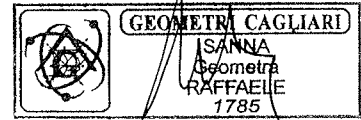

PIANTA PIANO TERRA

C.T. Foglio 9 - Mapp. 1013

C.T. Foglio 9 - Mapp. 1010

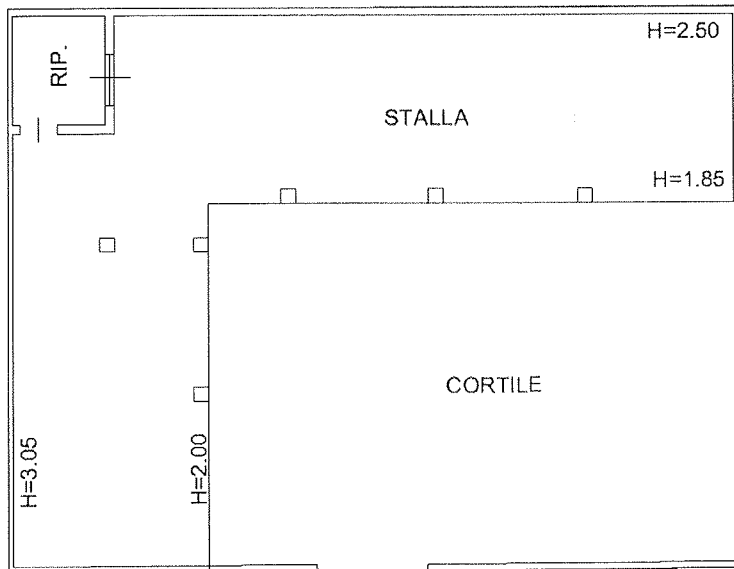

C.T. Foglio 9 - Mapp. 1013

