


PLANIMETRIA ARREDATA DEL PIANO INTERRATO STATO ATTUALE - SEZ. ORIZZ. a QUOTA -1,50 m

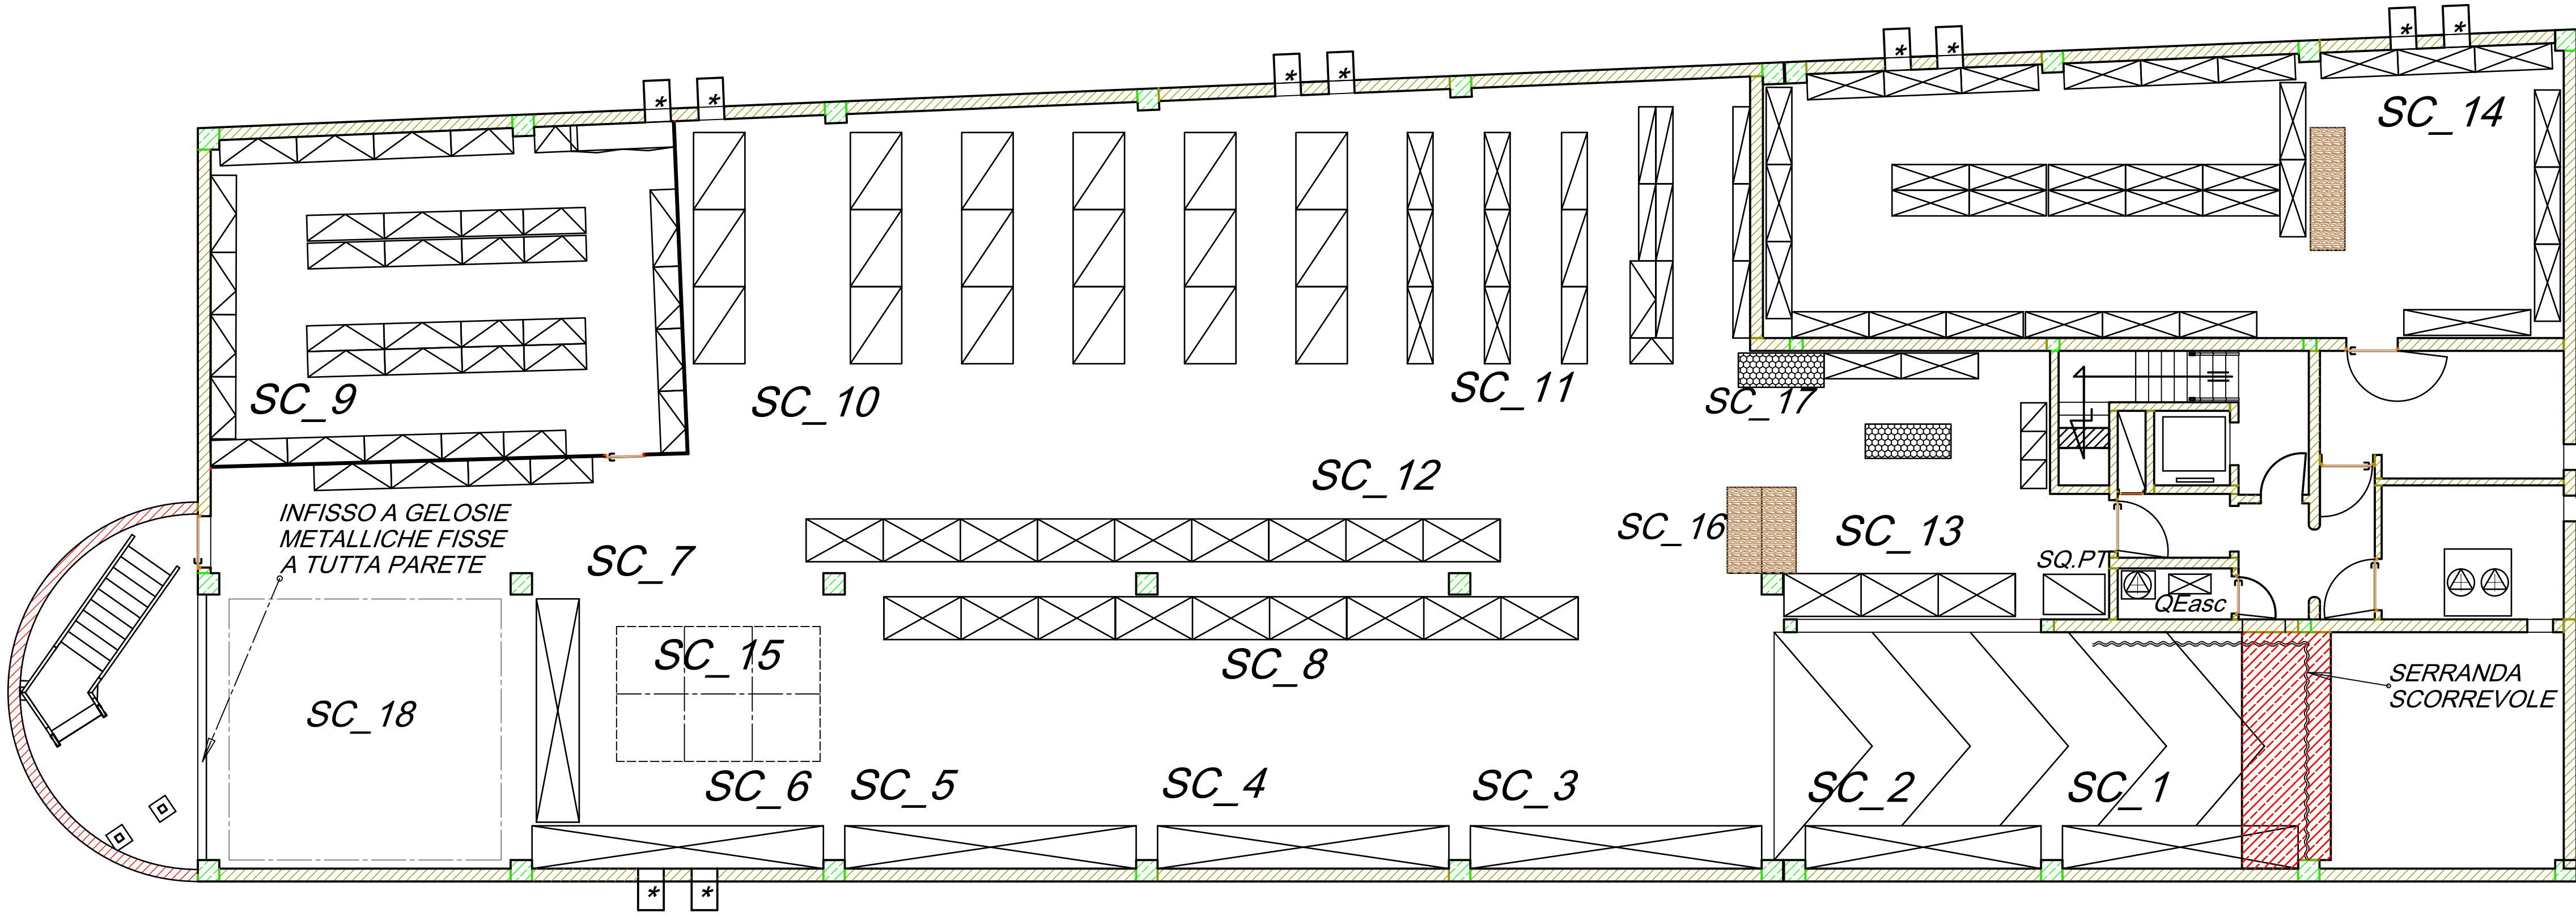


SCALA 1:100

- SC_1 — Attrezzatura protezione civile
SC_2 — Attrezzatura protezione civile
SC_3 — Attrezzatura protezione civile
SC_4 — Deposito pneumatici
SC_5 — Deposito pneumatici
SC_6 — Deposito pneumatici
SC_7 — Deposito pneumatici
SC_8 — Cartoleria, materiali didattici e varie
SC_9 — Archivio documentale storico
SC_10 — DPI, divise ed attrezzature varie
SC_11 — Attrezzature varie
SC_12 — Cancelleria e vestiario
SC_13 — Ricambi meccanici
SC_14 — Deposito sequestri giudiziario
SC_15 — Hard top e ricambi automobilistici
SC_16 — Scrivanie
SC_17 — Banco meccanica
SC_18 — Area rinfusa pezzi meccanici
- ☐ AEREAZIONE CON "BOCCA DI LUPO"

LOCALE	SUPERFICI
ANTICAMERA	16,164 m ²
ARCH. STORICO DOC.	83,869 m ²
VANO ASCENSORE	3,080 m ²
CAVEDIO TECNICO	1,196 m ²
DISIMP VANO SCALA	15,443 m ²
FILTRO	3,904 m ²
MAGAZZINO GENERALE	602,004 m ²
MOTORE ASCENSORE	3,165 m ²
SALA POMPE	13,303 m ²
RAMPA INTERNA (PORZIONE)	109,009 m ²
SALA REPERTI GIUDIZIARI	121,203 m ²
VASCA ANTINCENDIO	32,488 m ²


PLANIMETRIA DESTINAZIONI D'USO DEL PIANO INTERRATO nello STATO ATTUALE - SEZ. ORIZZ. a QUOTA -2,70

SCALA 1:100

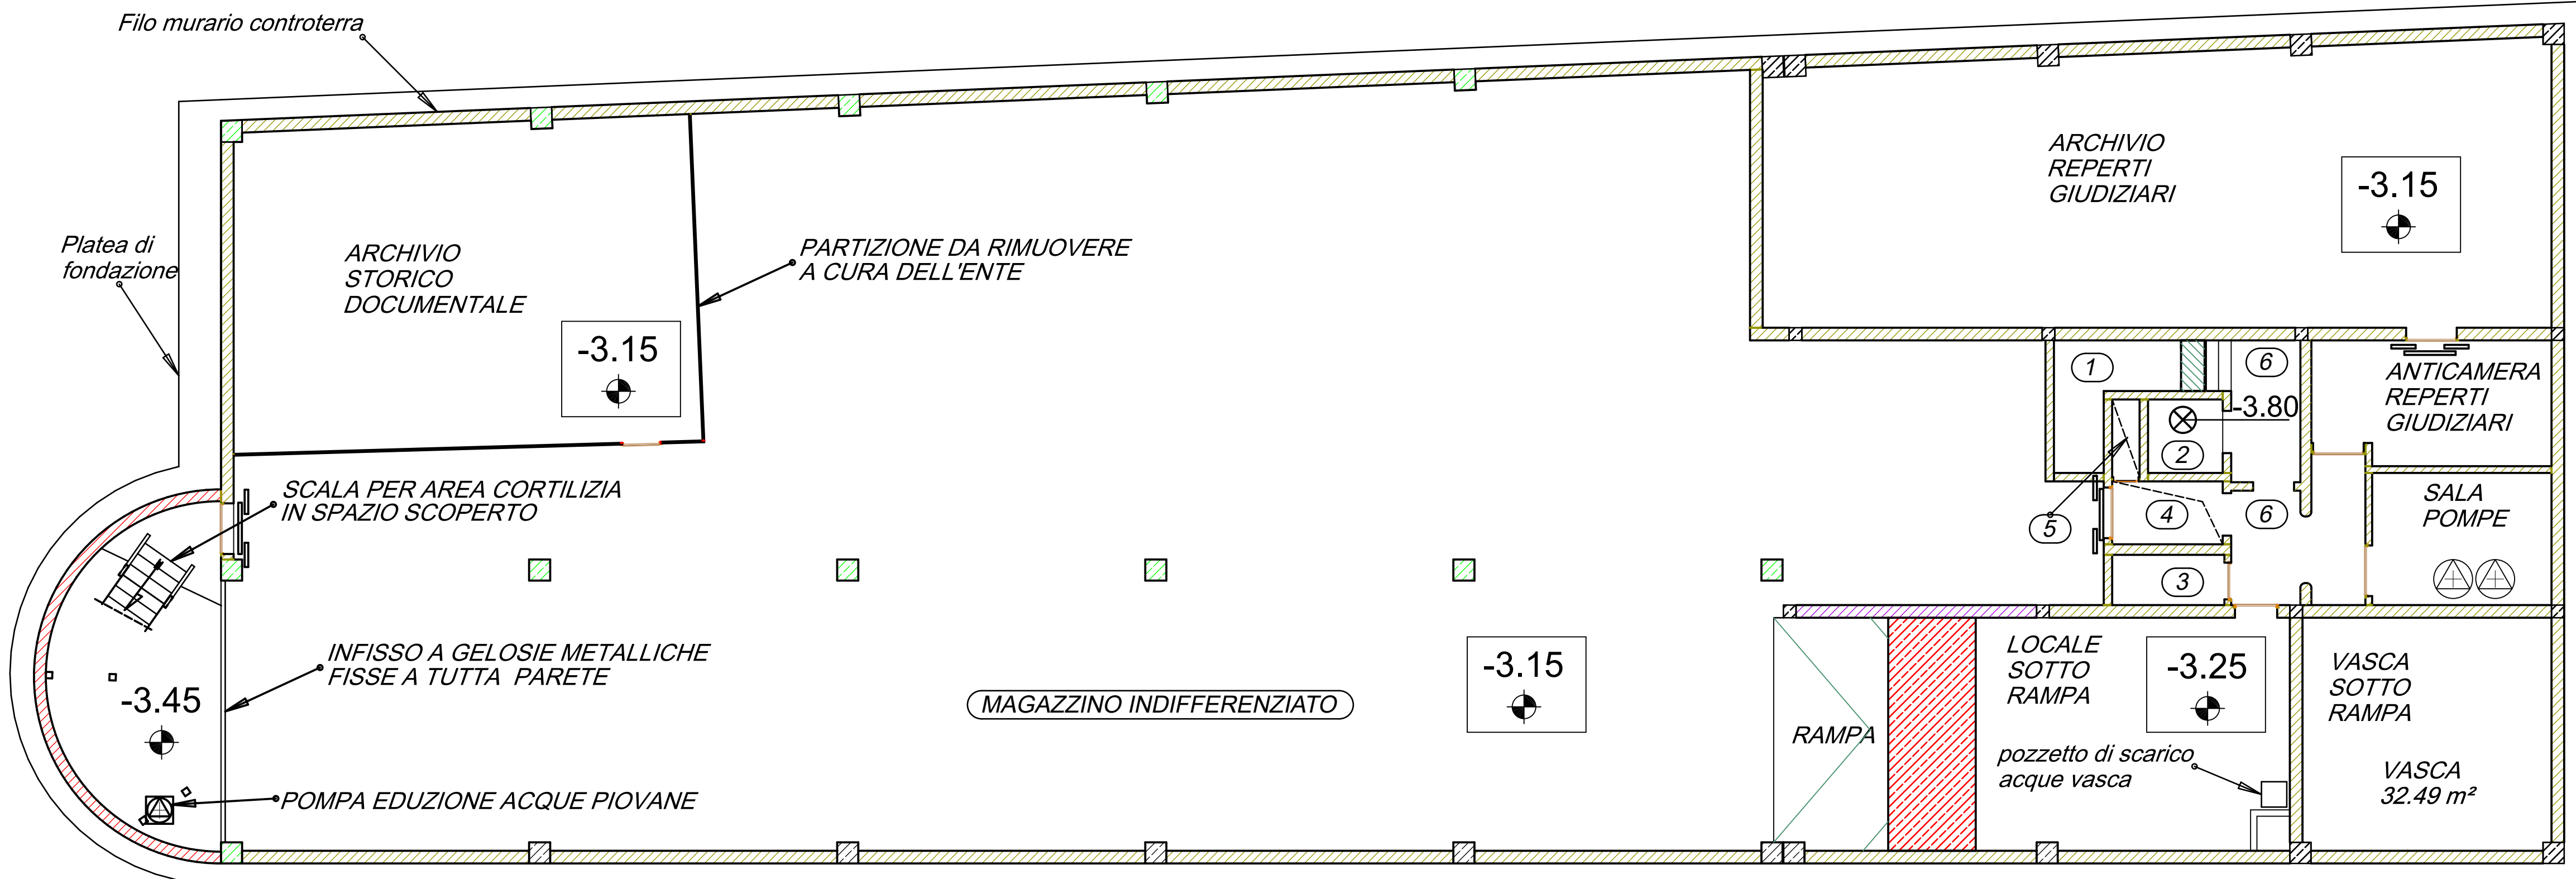

- Locale n°_1 : sottoscale tombato
Locale n°_2 : vano cabina ascensore
Locale n°_3 : vano macchina ascensore
Locale n°_4 : filtro aerato
Locale n°_5 : camino evacuazione fumi
Locale n°_6 : disimpegno
Locale n°_7 : vano sottorampa accessibile solo per lo svuotamento della cisterna


Pn - PROSPETTI -- Vn - SEZIONI

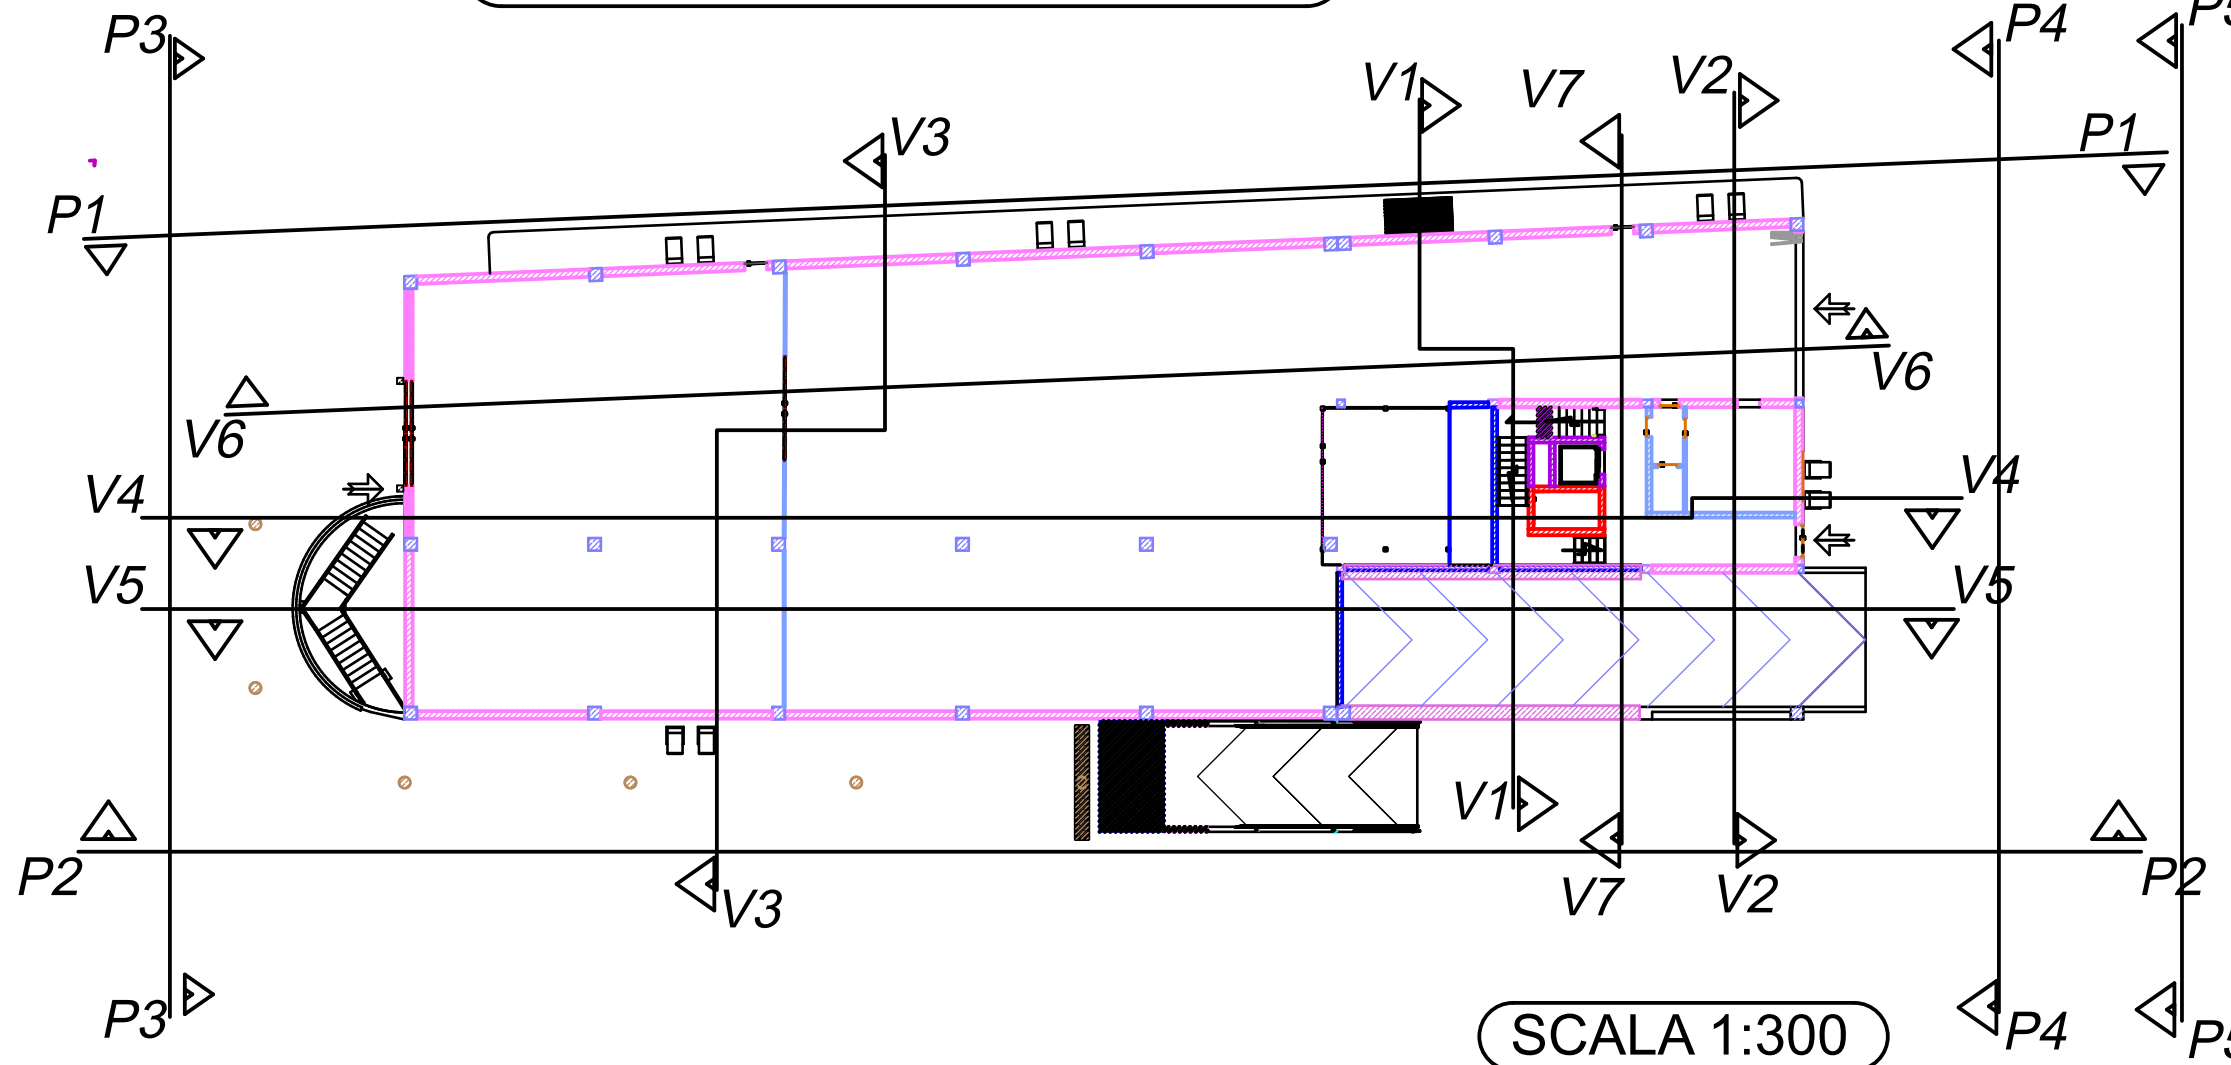


SCALA 1:300

UBICAZIONE DELLE SEZIONI INTERNE E DELLE SEZIONI PROSPETTO SUL MODELLO TRIDIMENSIONALE - PIANO TERRA -

PLANIMETRIA QUOTATA DEL PIANO INTERRATO NELLO STATO ATTUALE

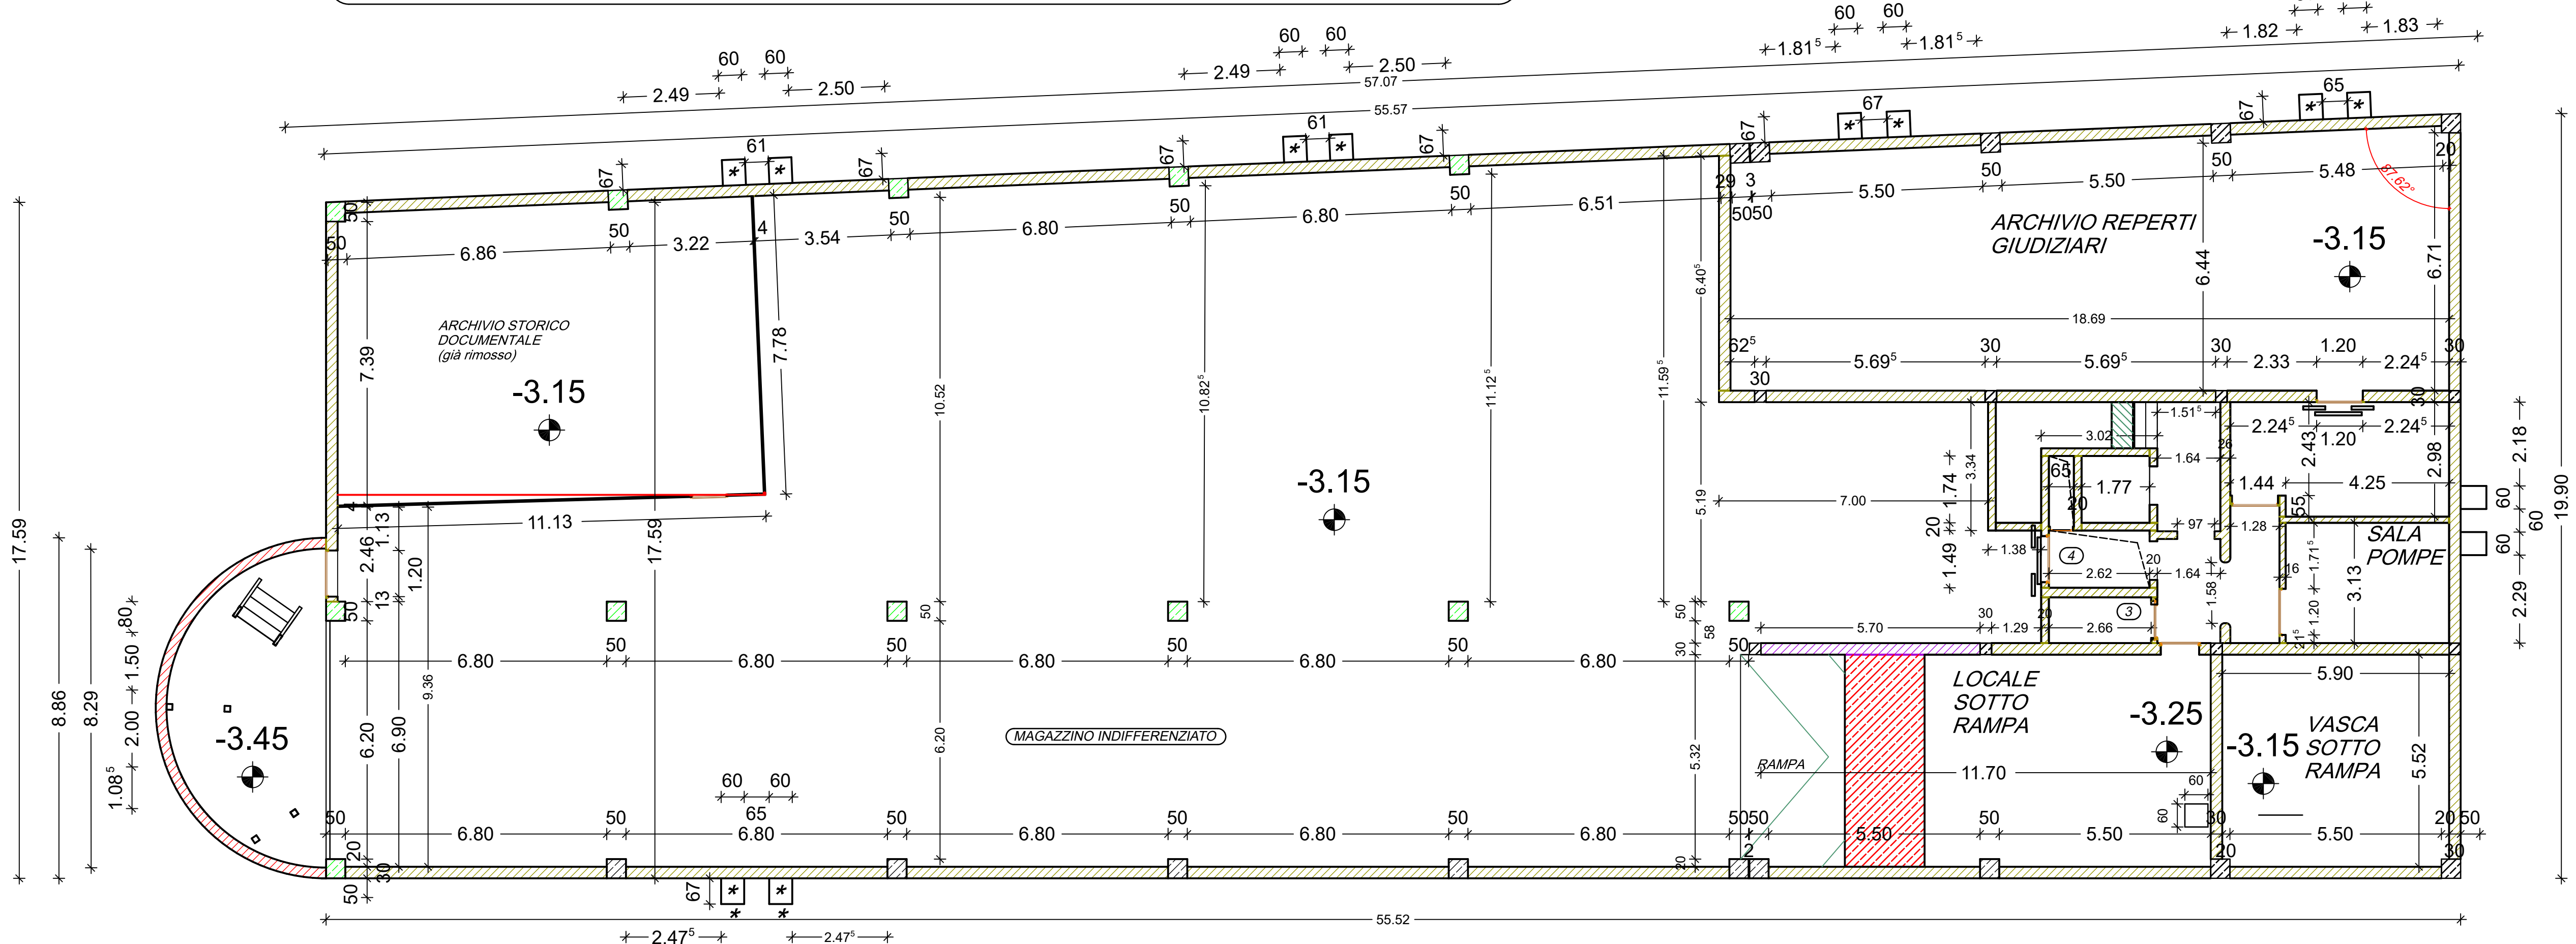

SCALA 1:100

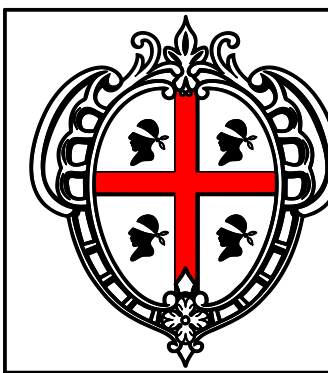

REGIONE AUTONOMA DELLA SARDEGNA

ASSESSORATO DEI LAVORI PUBBLICI

DIREZIONE GENERALE DEI LAVORI PUBBLICI
SERVIZIO DEL GENIO CIVILE DI ORISTANO

Interventi straordinari per gli adempimenti sulla sicurezza nei luoghi di lavoro ai sensi del D.Lgs. 81/08, nell'immobile in uso al CFVA (Corpo Forestale e Vigilanza Ambientale), sito in Oristano Via Curreli n.6, Oristano (cod. 220).
- CUP: E15E20004000002. - PROGETTO ESECUTIVO -

PLANIMETRIA DELLO SCANTINATO
(QUOTE - DESTINAZIONE D'USO - ARREDO)
PROFILO ALTIMETRICO - STATO ATTUALE.

Mario Bosu
29.09.2026
08:54:23
GMT+01:00


I PROGETTISTI

Ing. Mario Bosu
Ing. Gianni Porcu
Arch. Jr. Carlo Orrù

GIANNI PORCU
Ordine degli
Ingegneri della
Provincia di
Oristano
Ingegnere
28.09.2026
23:04:18
GMT+02:00

IL R. U. P.

Ing. Stefano Piga

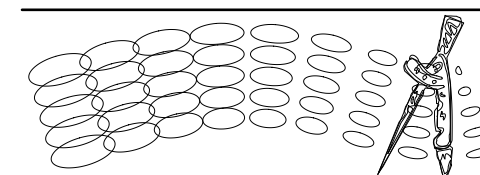

Studio Tecnico Associato degli ingegneri Porcu-Sechi
www.porcusechi.it

STUDIO TECNICO ING. MARIO BOSU
C.so Umberto I, n° 1/b - Ghilarza (OR) - 09074 - 347/70.25.286
bosum@tiscali.it - mario.bosu@ingpec.eu

30/07/2026

TAV. 02_1

SCALA : 1:100-1:300

REV. 03