

 
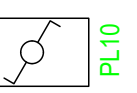
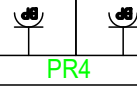
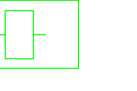
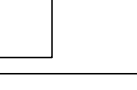
 


CUP: E15E2000400002

FTG180M16 4x1x35x2X50 FINO ALL'AVANQUADRO

 

Item	Count
 Deviatore	15
 presa tripla	1
 interruttore unipolare	8
 Lampada a parete	2
 Micro Radio COB [29W-4000K]	44
 MOTORE	4
 PLAFONIERA led 55W	35
 Presa bipasso	32
 PULSANTE	11
 Lampada emergenza autonoma	33
 Quadro elettrico	4
 quadro prese	4
 RELE	2
 Scatola	86
 scatola di derivazione	86

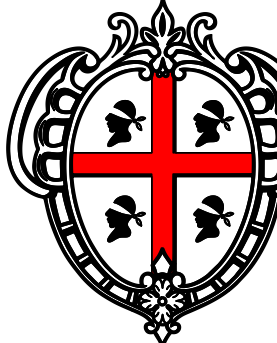


REGIONE AUTONOMA DELLA SARDEGNA
ASSESSORATO DEI LAVORI PUBBLICI
DIREZIONE GENERALE DEI LAVORI PUBBLICI
SERVIZIO DEL GENIO CIVILE DI ORISTANO

Interventi straordinari per gli adempimenti sulla sicurezza nei luoghi di lavoro ai sensi del D.Lgs. 81/08, nell'immobile in uso al CFVA (Corpo Forestale e Vigilanza Ambientale), sito in Oristano Via Curreli n.6, Oristano (cod. 220). - CUP: E15E2000400002. - PROGETTO ESECUTIVO -

IMPIANTO ELETTRICO DELLO SCANTINATO
STATO DI PROGETTO




I PROGETTISTI
Ing. Mario Bosu
Ing. Gianni Porcu
Arch. Jr. Carlo Orrù

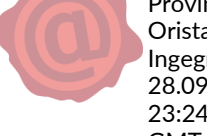


GIANNI PORCU
Oristano degli Ingegneri della Provincia di Oristano
Ingegnere
28.09.2026
GMT14220

IL R. U. P.
Ing. Stefano Piga

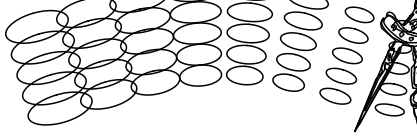

Studio Tecnico Associato degli ingegneri Porcu-Sechi
www.porcu-sechi.it

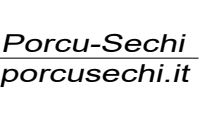

STUDIO TECNICO ING. MARIO BOSU
C.so Umberto I n°1/b - Giliarda (OR) - 09074 - 347.770.25.286
bosum@tiscali.it - mario.bosu@ingec.eu

30/07/2026	TAV. 07_1	SCALA : 1:100	REV. 03
------------	-----------	---------------	---------