

COMUNE DI CAGLIARI



Sardegna IT s.r.l. c.s.u.
Viale dei Giornalisti 6, 09123 Cagliari
Tel. 070.6069015 - PEC: segreteria@pec.sardegna.it.

RISTRUTTURAZIONE DEI LOCALI DI VIA FALZAREGO DI PROPRIETÀ DELLA RAS E PRATICHE CONNESSE CIG: 9873364DB6



PROFESSIONISTA INCARICATO

Arch. Gianluca Boasso
Studio Gianluca Boasso Architect
Iscritto all'Albo dell'Ordine degli Architetti della
Provincia di Bolzano n.1050

PROFESSIONISTA FIRMATARIO

Arch. Gianluca Boasso
Studio Gianluca Boasso Architect
Iscritto all'Albo dell'Ordine degli Architetti della
Provincia di Bolzano n.1050

IL RESPONSABILE DEL PROCEDIMENTO:

L'IMPRESA APPALTATRICE

N°	AGGIORNAMENTI	COMPILATORE	CONTROLLORE	DATA
-	EMISSIONE FINALE- Revisione2 di VERIFICA 1	Arch. G. Boasso	Arch. G. Boasso	14/06/2024
1	EMISSIONE FINALE- Revisione3 di VERIFICA 1	Arch. G. Boasso	Arch. G. Boasso	05/08/2024
2				
3				
4				

PROGETTO ESECUTIVO

PROGETTO ARCHITETTONICO

PROGETTO - PIANTA PIANO INTERRATO

FILE: PRJ325_ESEC_01PR.A.pdf	COMPILATORE: Arch. G. BOASSO	SCALA: 1:50	ELABORATO:
PROGETTO: PRJ 325	CONTROLLORE: Arch. Gianluca Boasso	DATA: 05/08/2024	01 PR.A

COMUNE DI CAGLIARI

PROGETTO:

**PROGETTO DI RISTRUTTURAZIONE DEI LOCALI DI
VIA FALZAREGO DI PROPRIETÀ DELLA
REGIONE AUTONOMA DELLA SARDEGNA**

**CIG : 9873364DB6
DETERMINAZIONE AD N.2023-116
DEL 05.10.2023**


Procedura negoziata telematica senza bando di gara ex art. 1, comma 2, lett. b) del dl 76/2020 convertito in legge n. 120 del 11/09/2020 e ss.mm.ii, finalizzata alla conclusione di un contratto per l'affidamento di Servizi tecnico-ingegneristici per la progettazione della ristrutturazione dei locali di via Falzarego di proprietà della Regione Autonoma della Sardegna e pratiche connesse (rfi_8903_1 Sardegna CAT)

TAVOLA:

01.PR.A

CONTENUTO: **ESECUTIVO**

PIANTA PIANO INTERRATO

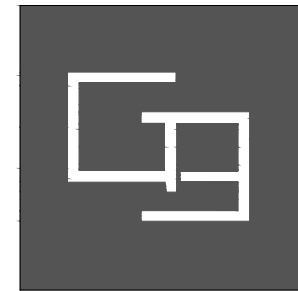

DOTT. ARCH. BOASSO GIANLUCA

Via FIANU N.19 - 09170 DINTAGLI (OR)
CEL. 3471888994 - TEL. 0783 203887
E-MAIL: INFO@ARCHITETTOSASSO.COM

SCALA:

1:50

N. PROGETTO:

PRG.325_SARDEGNA IT

PROGETTISTA:

DOTT. ARCH. BOASSO GIANLUCA

COMMITTENTE:


SARDEGNA IT S.R.L. C.S.U.

DATA

05.08.2024

REV3V1

PIANTA PIANO INTERRATO - SCALA 1:50

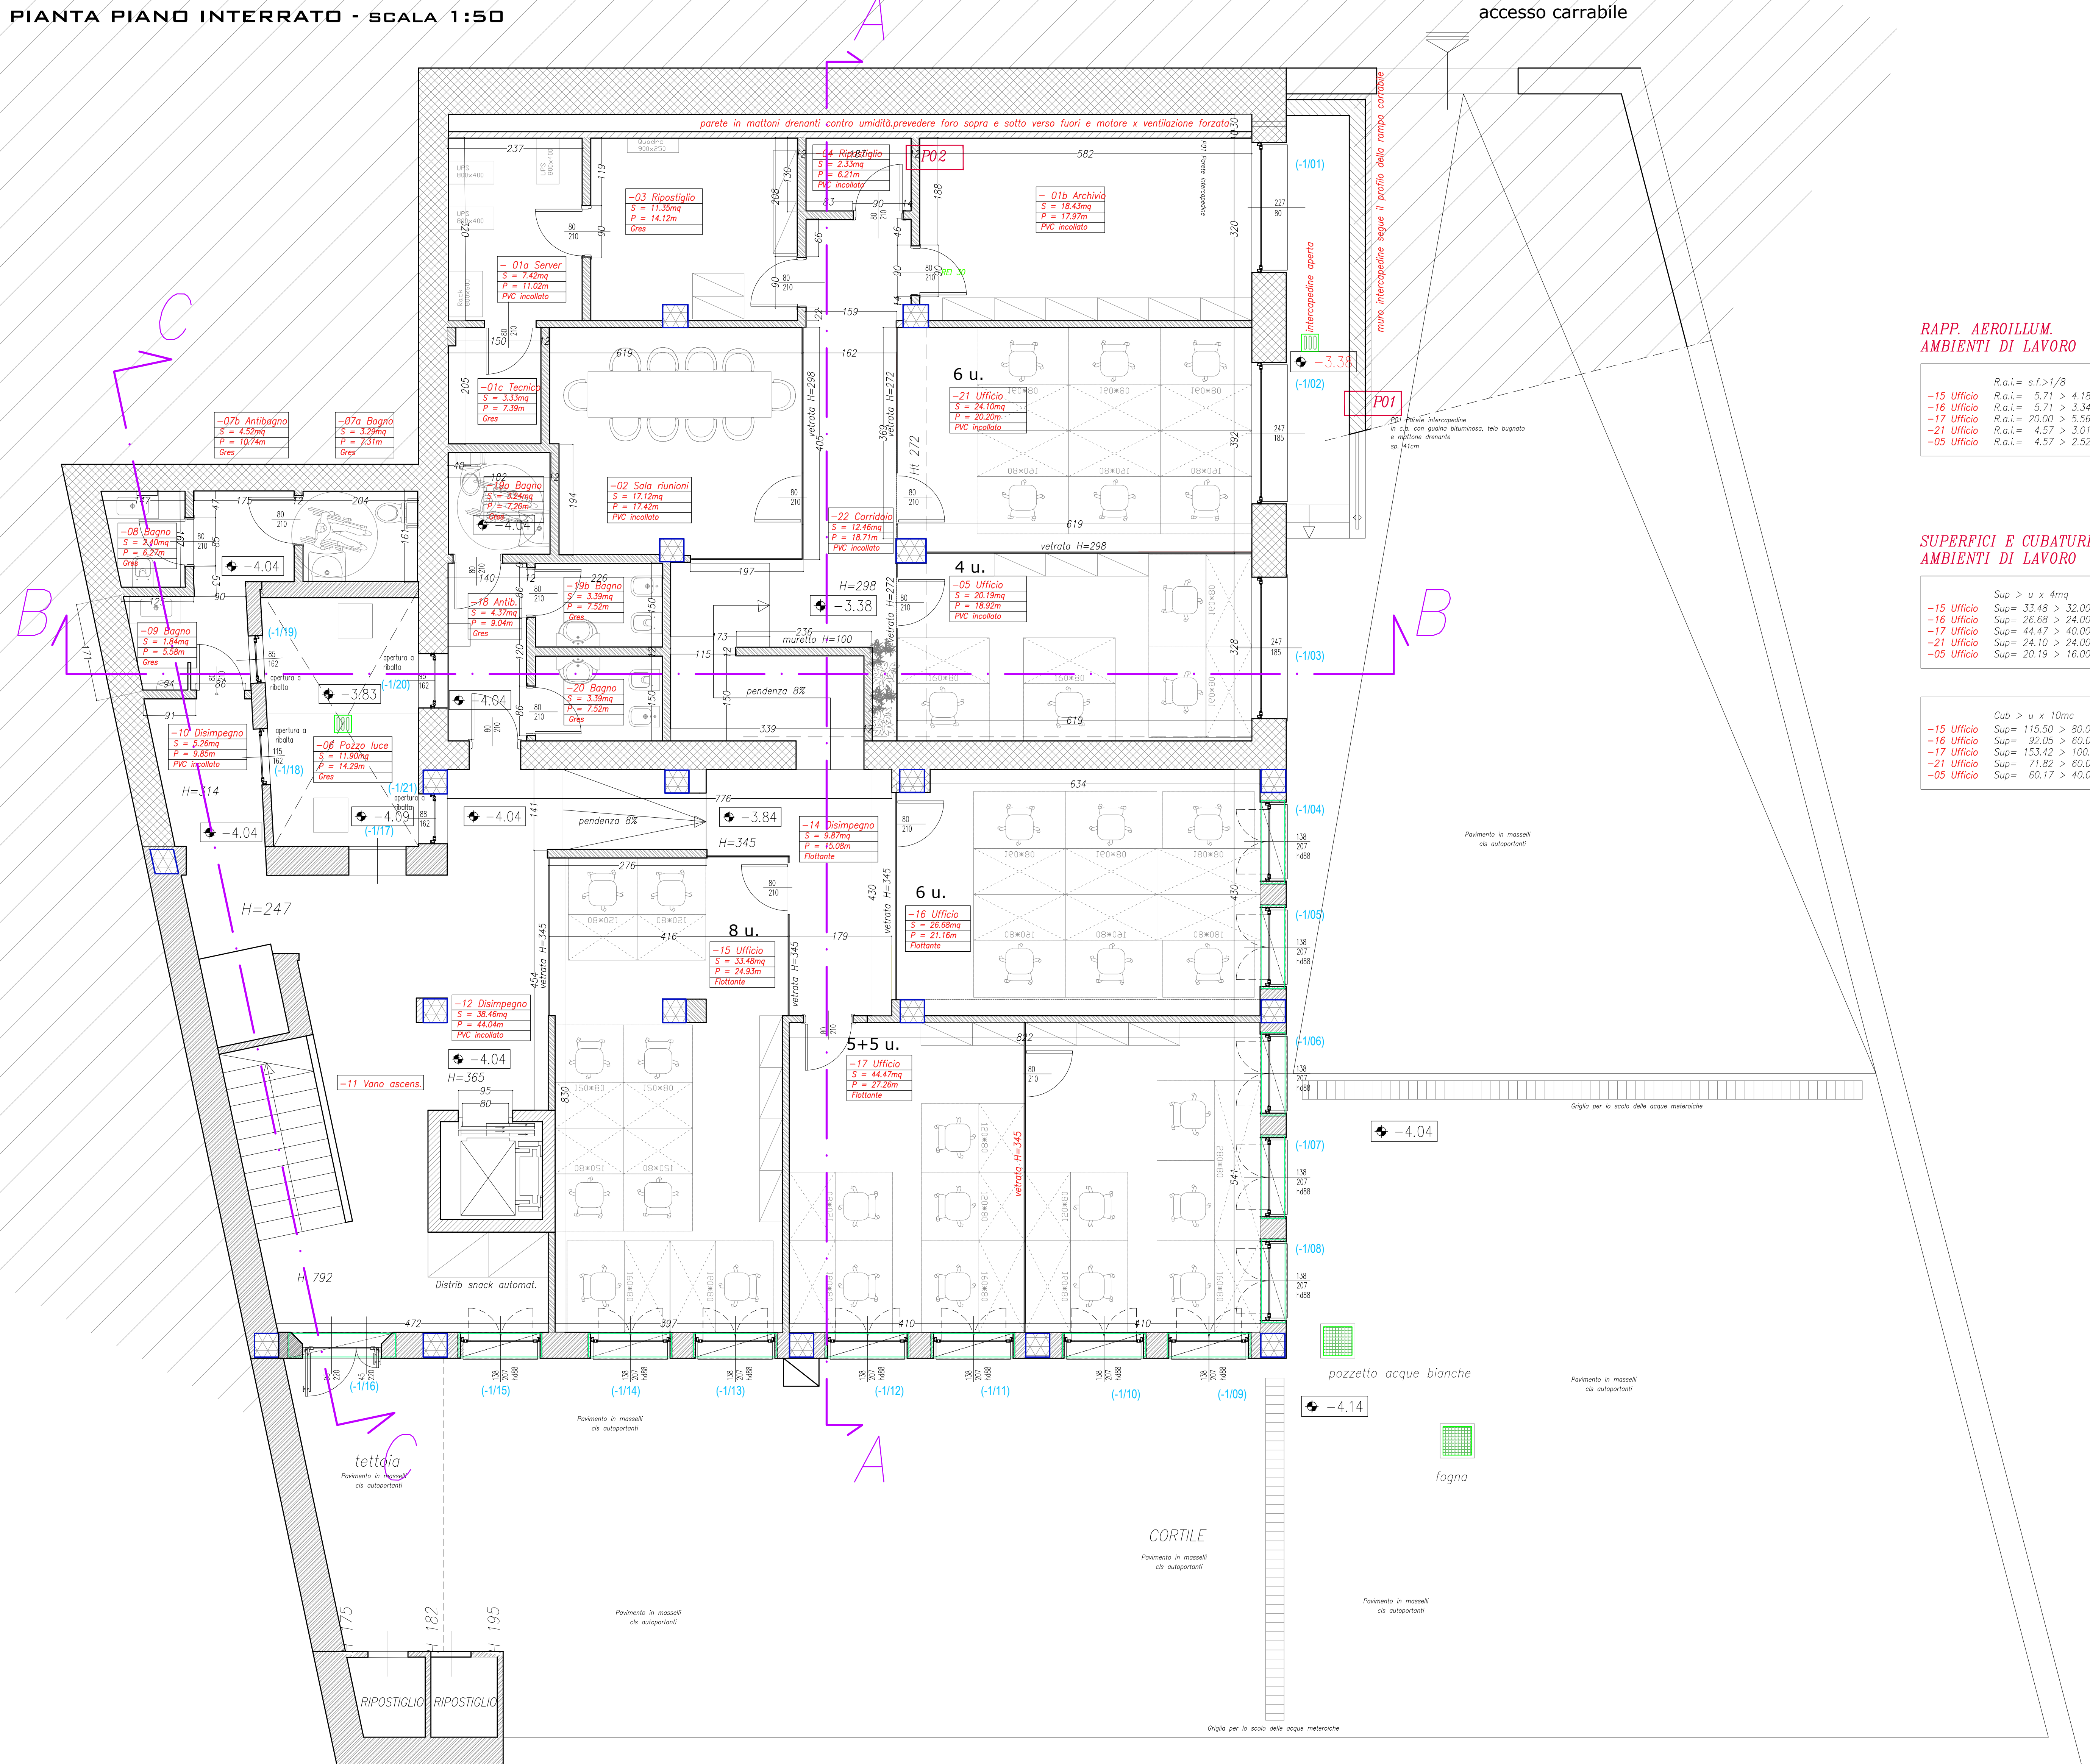

RAPP. AEROILLUM.
AMBIENTI DI LAVORO

R.a.i. = s.f. > 1/8
-15 Ufficio R.a.i. = 5.71 > 4.18
-16 Ufficio R.a.i. = 5.71 > 3.34
-17 Ufficio R.a.i. = 20.00 > 5.56
-21 Ufficio R.a.i. = 4.57 > 3.01
-05 Ufficio R.a.i. = 4.57 > 2.52

SUPERFICI E CUBATURE
AMBIENTI DI LAVORO

Sup > u x 4mq
-15 Ufficio Sup = 33.48 > 32.00
-16 Ufficio Sup = 26.68 > 24.00
-17 Ufficio Sup = 44.47 > 40.00
-21 Ufficio Sup = 24.10 > 24.00
-05 Ufficio Sup = 20.19 > 16.00

Cub > u x 10mc
-15 Ufficio Sup = 115.50 > 80.00
-16 Ufficio Sup = 82.05 > 60.00
-17 Ufficio Sup = 153.42 > 100.00
-21 Ufficio Sup = 71.82 > 60.00
-05 Ufficio Sup = 60.17 > 40.00