

COMUNE DI CAGLIARI



Sardegna IT s.r.l. c.s.u.
Viale dei Giornalisti 6, 09123 Cagliari
Tel. 070.6069015 - PEC: segreteria@pec.sardegna.it.

RISTRUTTURAZIONE DEI LOCALI DI VIA FALZAREGO DI PROPRIETÀ DELLA RAS E PRATICHE CONNESSE CIG: 9873364DB6



PROFESSIONISTA INCARICATO

Arch. Gianluca Boasso
Studio Gianluca Boasso Architect
Iscritto all'Albo dell'Ordine degli Architetti della
Provincia di Bolzano n.1050

PROFESSIONISTA FIRMATARIO

Arch. Gianluca Boasso
Studio Gianluca Boasso Architect
Iscritto all'Albo dell'Ordine degli Architetti della
Provincia di Bolzano n.1050

IL RESPONSABILE DEL PROCEDIMENTO:

L'IMPRESA APPALTATRICE

N°	AGGIORNAMENTI	COMPILATORE	CONTROLLORE	DATA
-	EMISSIONE FINALE- Revisione2 di VERIFICA 1	Arch. G. Boasso	Arch. G. Boasso	14/06/2024
1				
2				
3				
4				

PROGETTO ESECUTIVO

RILIEVO ARCHITETTONICO-IMPIANTISTICO

PIANO TERRAZZA

FILE: PRJ325_ESEC_01RD.pdf	COMPILATORE: Arch. G. BOASSO	SCALA: 1:50	ELABORATO:
PROGETTO: PRJ 325	CONTROLLORE: Arch. Gianluca Boasso	DATA: 15/06/2024	01RD

COMUNE DI CAGLIARI

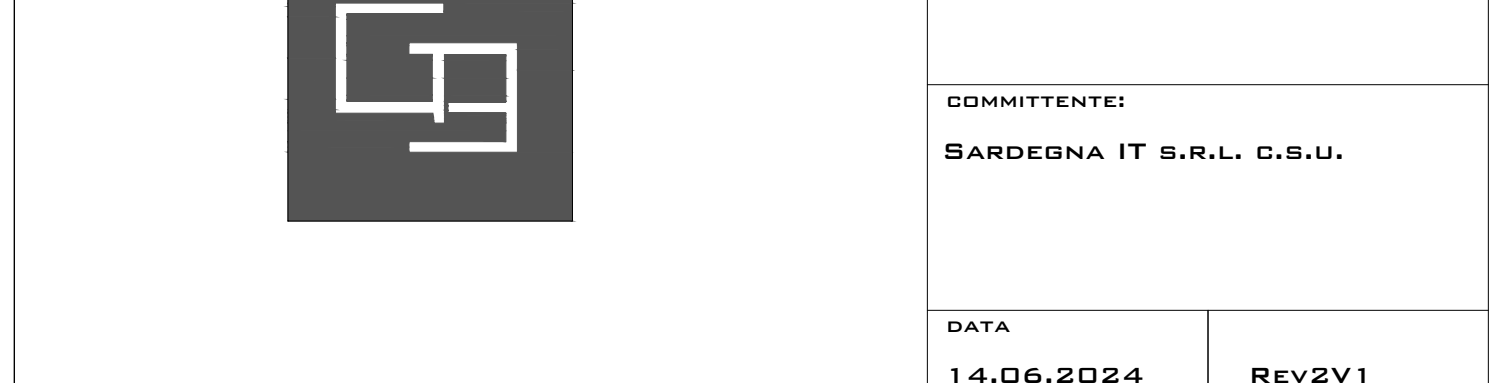
PROGETTO DI RISTRUTTURAZIONE DEI LOCALI DI
VIA FALZAREGO DI PROPRIETÀ DELLA
REGIONE AUTONOMA DELLA SARDEGNA

CIG : 9873364DB6
DETERMINAZIONE AD N.2023-116
DEL 05.10.2023

Procedura negoziata telematica senza bando di gara ex art. 1, comma 2, lett. b) del dl 76/2020 convertito in legge n. 120 del 11/09/2020 e ss.mm.ii, finalizzata alla conclusione di un contratto per l'affidamento di Servizi tecnico-ingegneristici per la progettazione della ristrutturazione dei locali di via Falzarego di proprietà della Regione Autonoma della Sardegna e pratiche connesse (rfi_8903_1 Sardegna CAT)




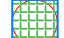




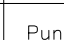
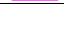
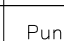
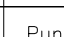
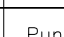
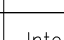
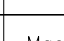
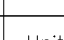

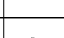
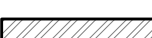
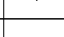
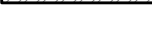
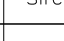

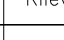
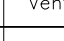
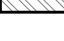
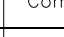
 
CONTENUTO: RILIEVO ARCHITETTONICO / IMPIANTISTICO PIANTA PIANO TERRAZZA	N. PROGETTO: PRG.325_SARDEGNA IT
---	--

<p>PROGETTISTA:</p> <p>DOTT. ARCH. BOASSO GIANLUCA</p>	<p>PROGETTISTA:</p> <p>DOTT. ARCH. BOASSO GIANLUCA</p>
--	--



DOTT. ARCH. BOASSO GIANLUCA
 VIA FIBOLI N.18 - 09170 ORISTANO (OR)
 CEL. 3471888994 - TEL. 0783 205887
 E-MAIL: INFO@ARCHITETTOBOASSO.COM

VIA FIBOLI N.18 - 09170 ORISTANO (OR)
CEL. 3471888994 - TEL. 0783 205887
E-MAIL: INFO@ARCHITETTODDASSO.COM

LEGENDA SIMBOLI			
	Riflettore		Cassonetto infisso
	Illuminazione di sicurezza		Pozzetto acque bianche
	Plafoniera		Pozzetto acque nere
	Plafoniera		Rilasciatore
	Proiettore a parete		Scarico acque meteoriche
	Punta pressa 10/16		
	Punta pressa schuko		
	Punta pressa industriale 220w		
	Punta pressa industriale 380w		
	Interruttore unipolare		
	Macchina interna - condizionamento		PARETE ESISTENTE IN PIETRA
	Unità esterna - condizionamento		PARETE ESISTENTE IN FORATI DI LATERIZIO
	Quadro Elettrico		PARETE ESISTENTE IN BLOCCHI DI CLS
	Sirena esterna		TRAMEZZA ESISTENTE IN FORATI DI LATERIZIO
	Rilevatore di presenza		
	Ventilatore a soffitto		PILASTRO IN C.A. ESISTENTE
	Comando ventilatore a soffitto		
	Punta telefonico		