



COMUNE DI CAGLIARI

Sardegna IT s.r.l. c.s.u.
Viale dei Giornalisti 6, 09123 Cagliari
Tel. 070.6069015 - PEC: segreteria@pec.sardegna.it.

**RISTRUTTURAZIONE DEI LOCALI
DI VIA FALZAREGO DI PROPRIETÀ DELLA RAS
E PRATICHE CONNESSE
CIG: 9873364DB6**



PROFESSIONISTA INCARICATO

Arch. Gianluca Boasso
Studio Gianluca Boasso Architect
Iscritto all'Albo dell'Ordine degli Architetti della
Provincia di Bolzano n.1050

PROFESSIONISTA FIRMATARIO

Arch. Gianluca Boasso
Studio Gianluca Boasso Architect
Iscritto all'Albo dell'Ordine degli Architetti della
Provincia di Bolzano n.1050

IL RESPONSABILE DEL PROCEDIMENTO:

L'IMPRESA APPALTATRICE

N°	AGGIORNAMENTI	COMPILATORE	CONTROLLORE	DATA
-	EMISSIONE FINALE- Revisione2 di VERIFICA 1	Arch. G. Boasso	Arch. G. Boasso	14/06/2024
1				
2				
3				
4				

PROGETTO ESECUTIVO

PROGETTO ARCHITETTONICO

STATO DI FATTO - PIANTA PIANO TERRA

FILE: PRJ325_ESEC_01SF.B.pdf	COMPILATORE: Arch. G. BOASSO	SCALA: 1:50	ELABORATO:
PROGETTO: PRJ 325	CONTROLLORE: Arch. Gianluca Boasso	DATA: 15/06/2024	01 SF.B

COMUNE DI CAGLIARI

PROGETTO:

**PROGETTO DI RISTRUTTURAZIONE DEI LOCALI DI
VIA FALZAREGO DI PROPRIETÀ DELLA
REGIONE AUTONOMA DELLA SARDEGNA**

**CIG : 9873364DB6
DETERMINAZIONE AD N.2023-116
DEL 05.10.2023**

Procedura negoziata telematica senza bando di gara ex art. 1, comma 2, lett. b) del dl 76/2020 convertito in legge n. 120 del 11/09/2020 e ss.mm.ii, finalizzata alla conclusione di un contratto per l'affidamento di Servizi tecnico-ingegneristici per la progettazione della ristrutturazione dei locali di via Falzarego di proprietà della Regione Autonoma della Sardegna e pratiche connesse (rfi_8903_1 Sardegna CAT)

TAVOLA:

01.SF.B

SCALA:

1:50

CONTENUTO: STATO DI FATTO

N. PROGETTO:

PRG.325_SARDEGNA IT

PIANTA PIANO TERRA

PROGETTISTA:

DOIT. ARCH. BOASSO GIANLUCA


COMMITTENTE:

SARDEGNA IT S.R.L. C.S.U.

DATA

14.06.2024

REV2V1

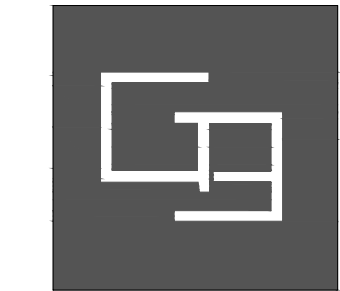


DOIT. ARCH. BOASSO GIANLUCA

Via Fenu N.19 - 09170 Dintorni (OR)

Cell. 3471889994 - Tel. 0783 203987

E-MAIL: INFO@ARCHITETTOSBOASSO.COM

PIANTA PIANO TERRA - SCALA 1:50

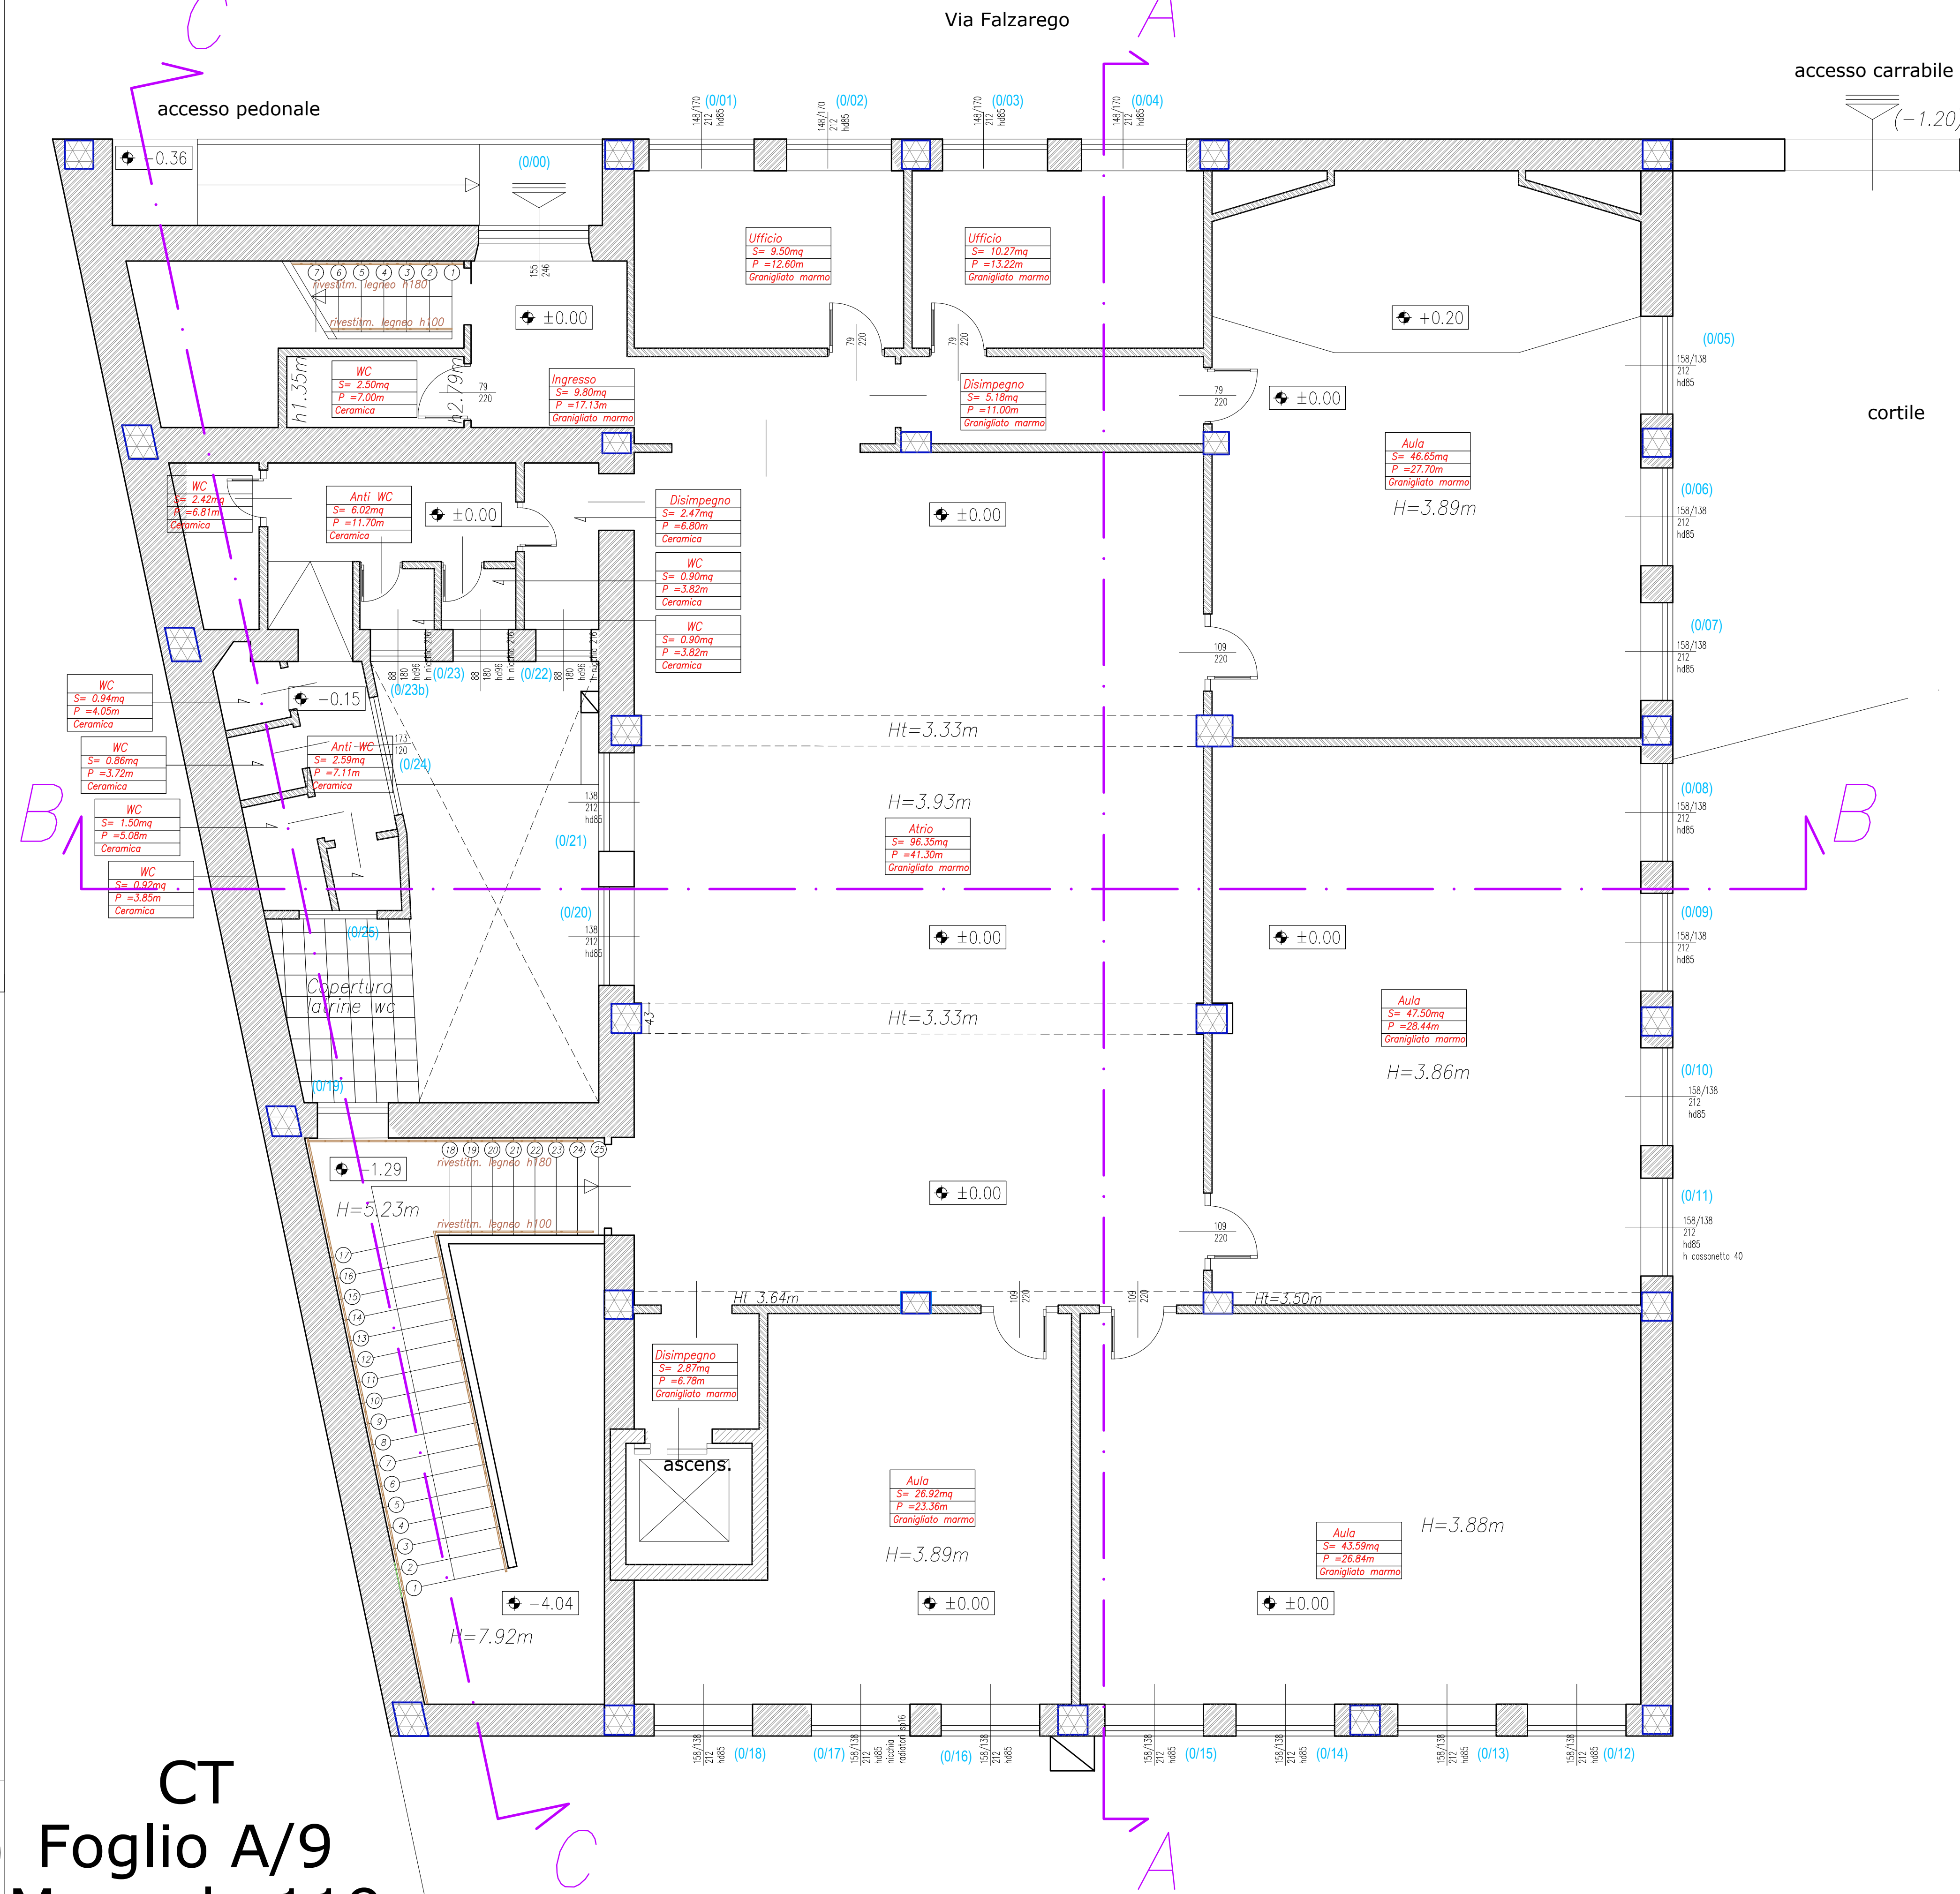

CT
Foglio A/9
Mappale 119

CT
Foglio A/9
Mappale 2253