


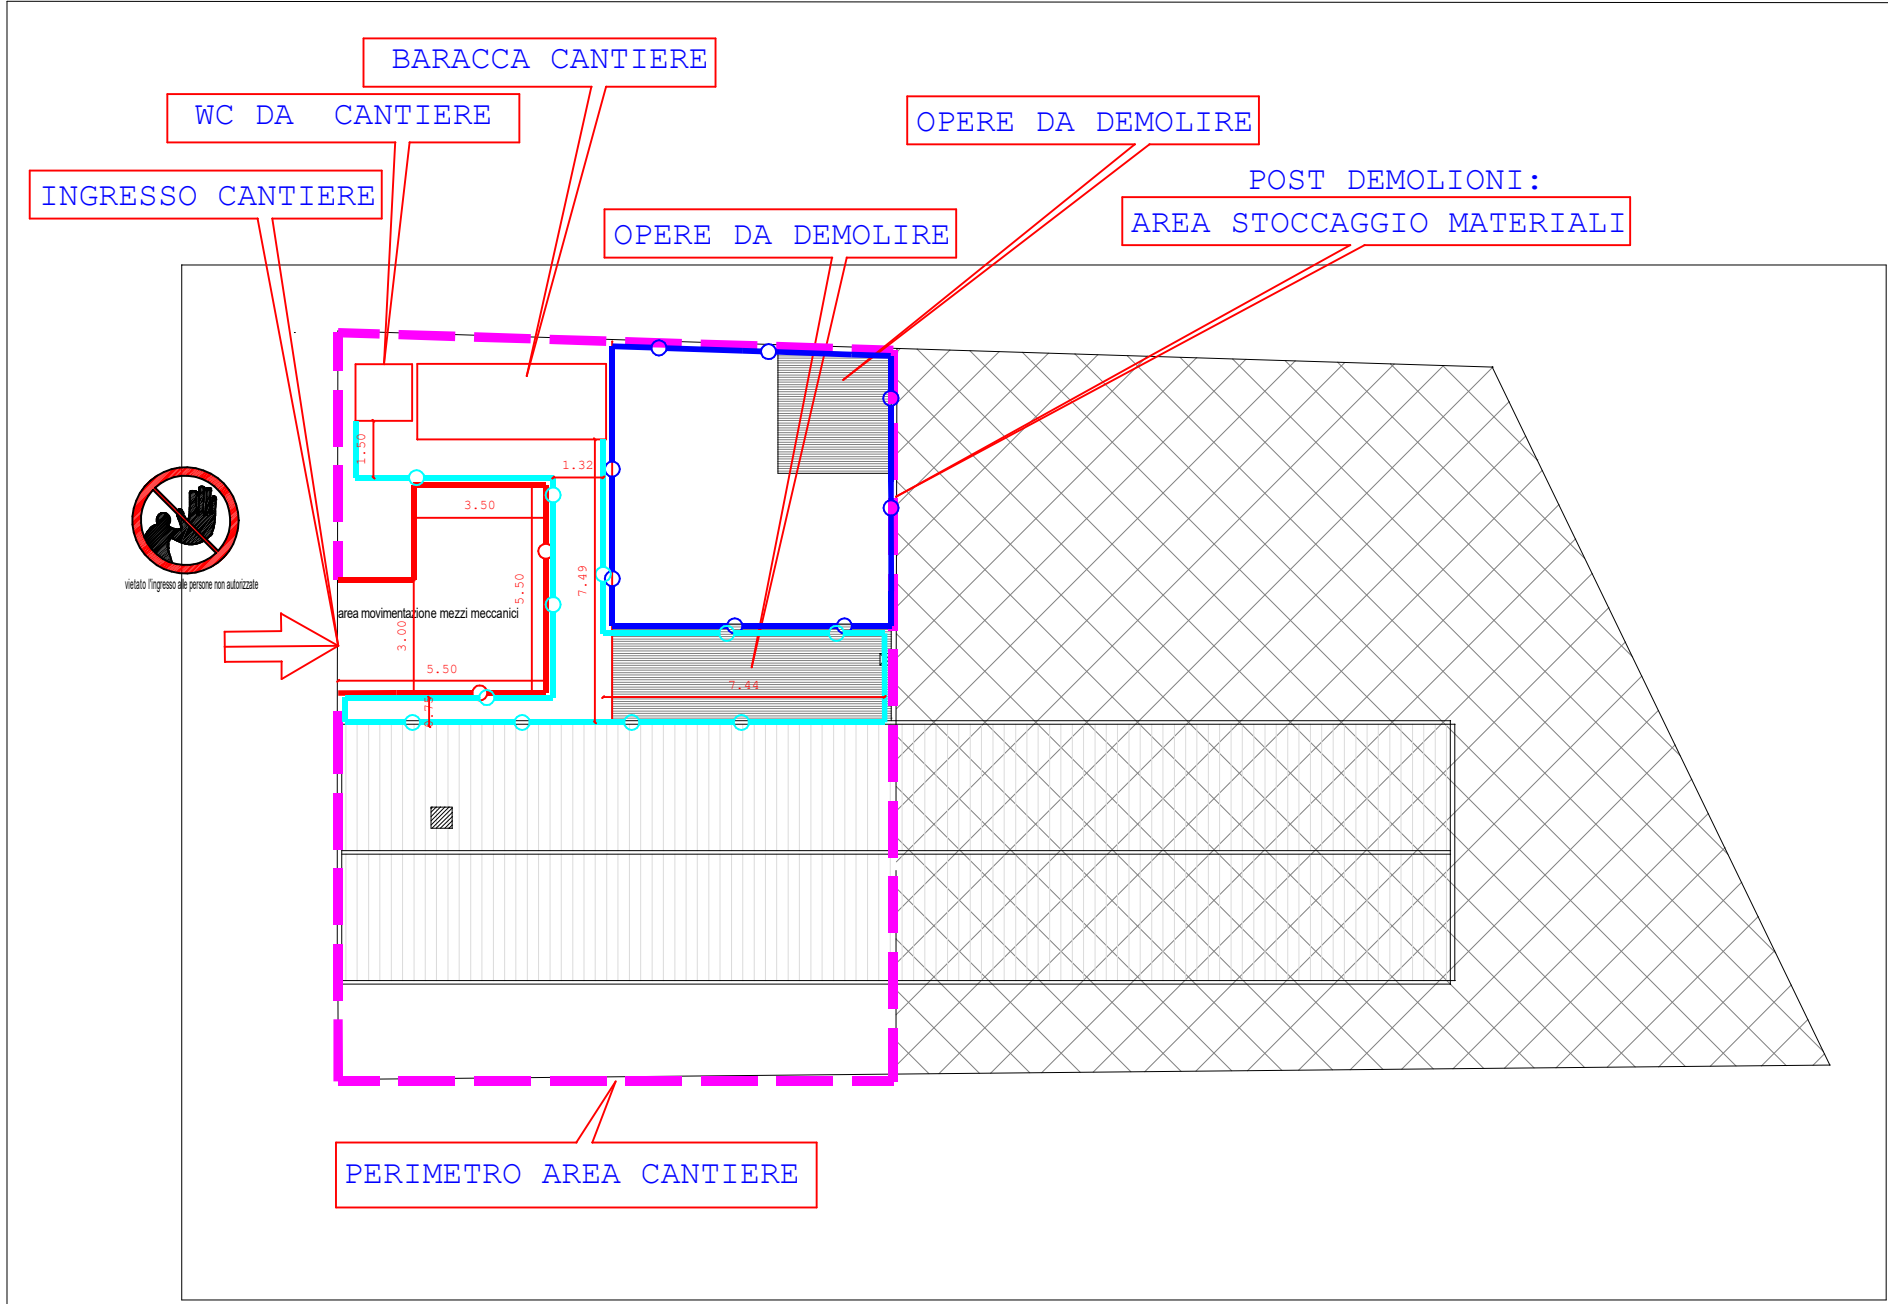

CARTELLI DI CANTIERE

COMUNE DI _____ PROVINCIA DI _____

LAVORI DI _____

CONCESSIONE N. _____ DEL _____

PROPRIETARIO _____

PROGETTISTA _____

COMITENTE _____

DIREZIONE DEI LAVORI _____

ASSISTENTE TECNICO _____

RESPONSABILE DELLA SICUREZZA _____

COORDINATORE DELLA PROGETTAZIONE _____

COORDINATORE DEI LAVORI _____

CALCOLATORE STATICO _____

COLLABORATORE IN CORSO D'OPERA _____

IMPRESA DI COSTRUZIONE _____

SUBAPPALTO _____



IMPIANTO ELETTRICO _____

IMPIANTO IDRAULICO _____

IMPIANTO GAS METANO _____

N° PRESENTI DI LAVORATORI SUL CANTIERE _____

INIZIO LAVORI _____ FINE LAVORI _____

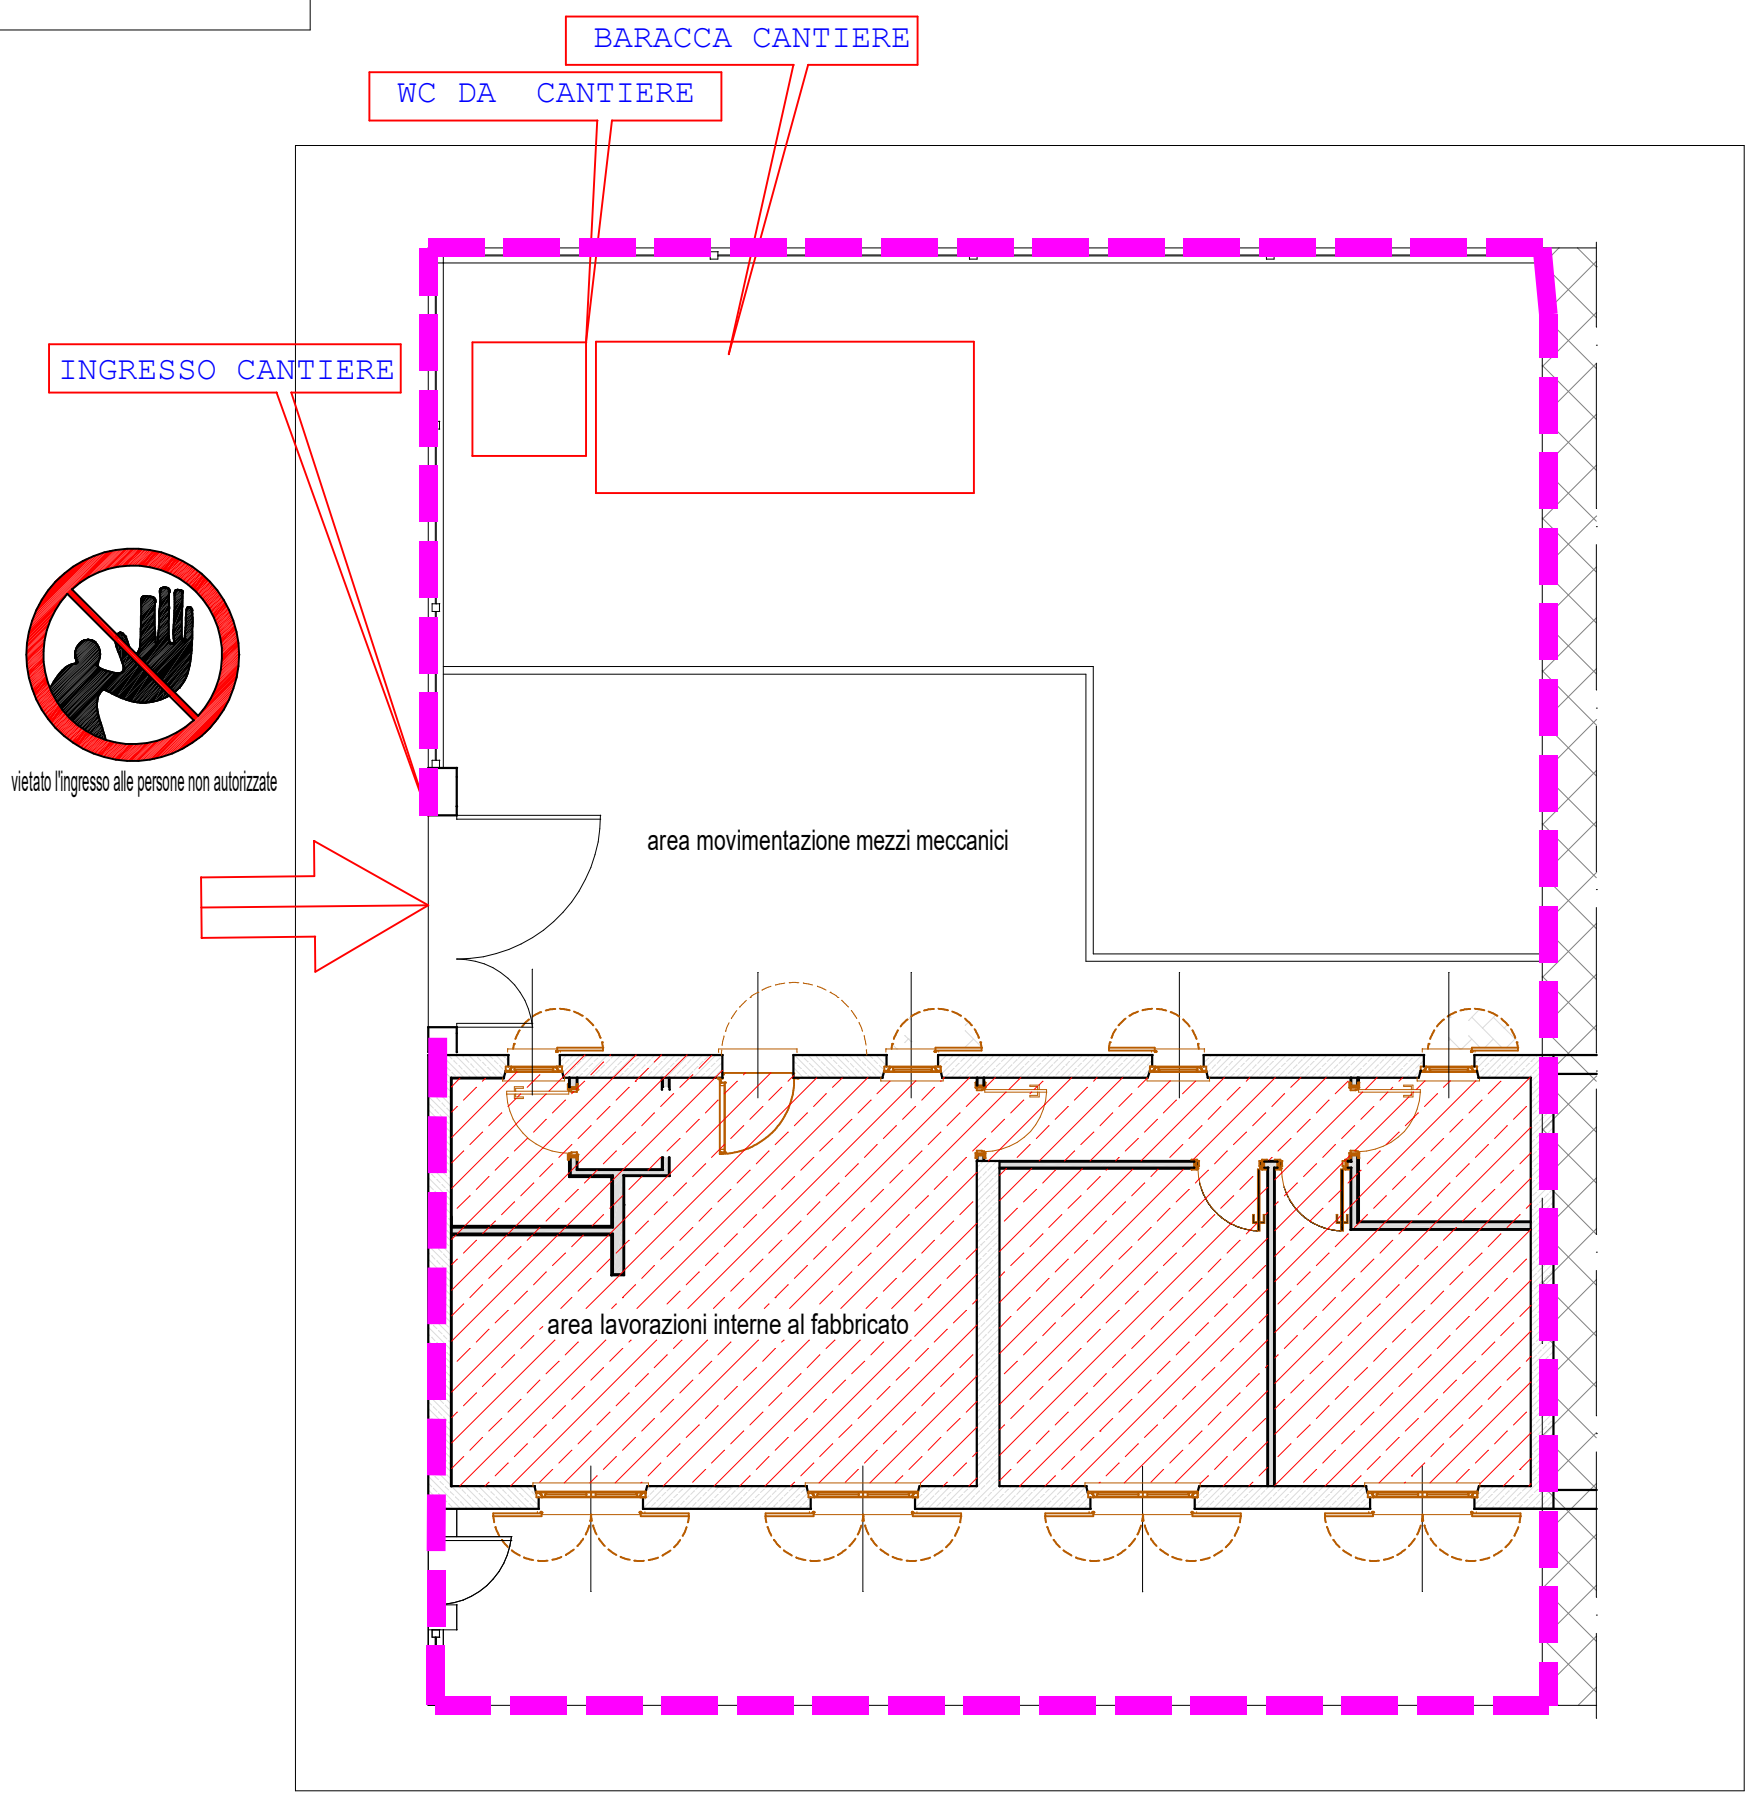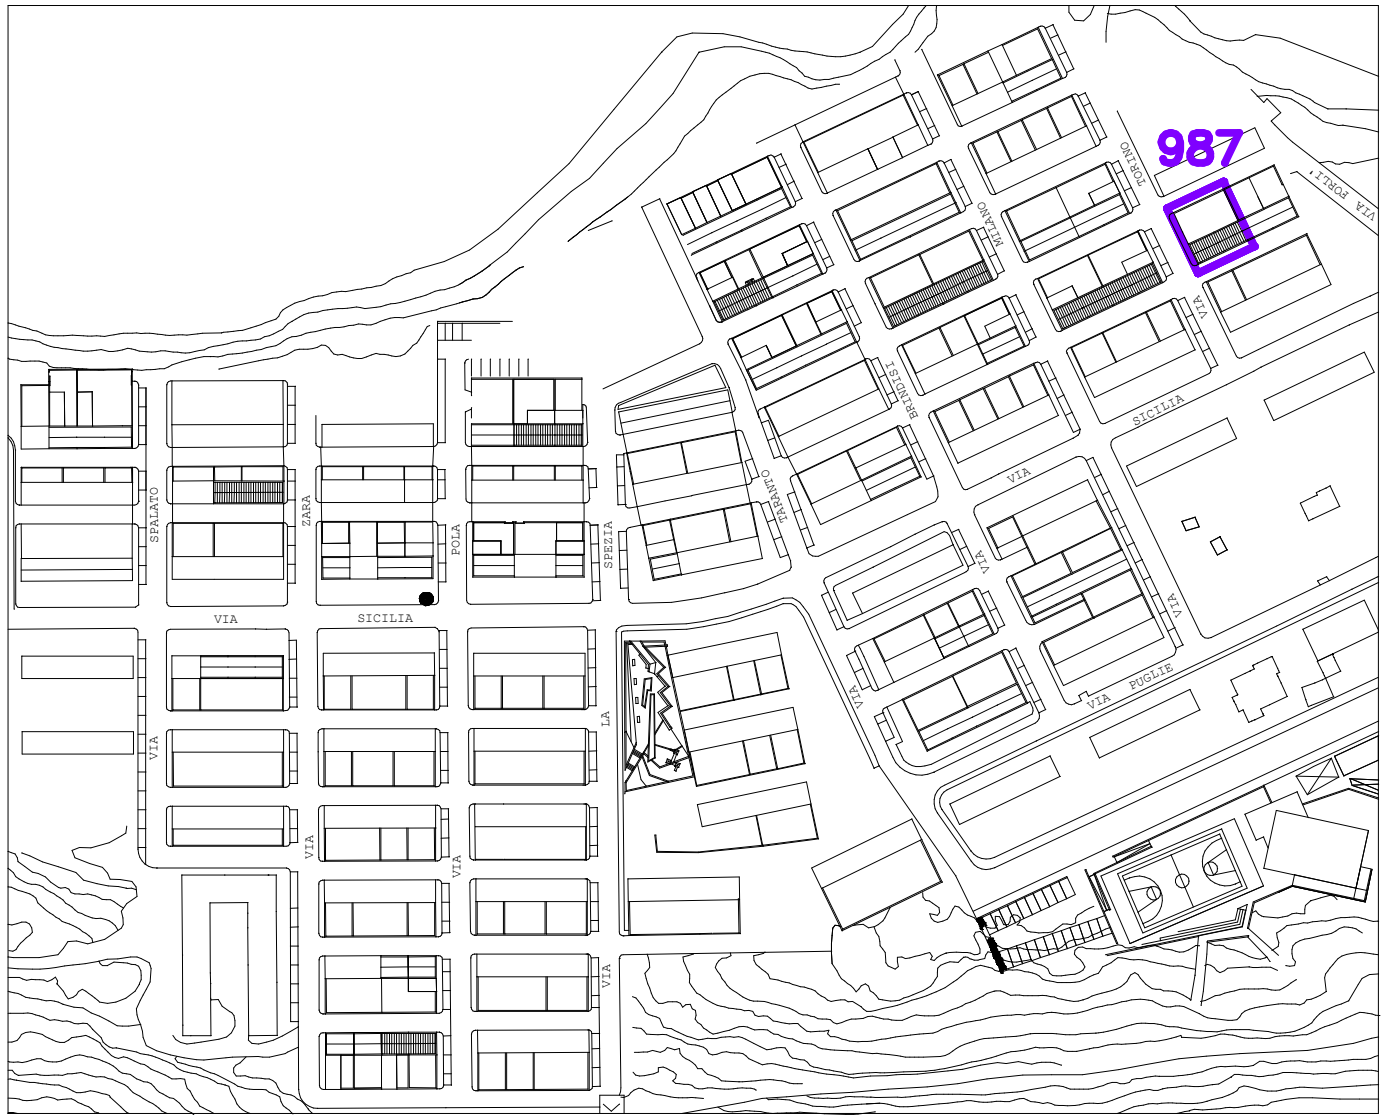

AREA
azienda regionale per l'edilizia abitativa

STICR - CARBONIA
via Angloy n°2, 09034 Carbonia (CI) - tel. 0781-672900 fax 0781-672943
www.area.sardegna.it email: protocollo.carbonia@area.sardegna.it

PROGETTO ESECUTIVO

**CONTRATTO DI QUARTIERE 2
VIA SICILIA - MONTE ROSMARINO**

**OPERA B14 - D11
RECUPERO DEI "CAMERONI OPERAI"
COMUNE DI CARBONIA**

DIRETTORE DEL SERVIZIO TERRITORIALE TECNICO DI CARBONIA ing. Stefania Pusceddu
RESPONSABILE DEL PROCEDIMENTO ing. Carla Sacchitella
PROGETTO ESECUTIVO geom. Massimiliano Salu
ing. Andrea Branca

COORDINATORE DELLA SICUREZZA IN FASE DI PROGETTAZIONE ing. Alessio Pisu

ELABORATO **T.1**

TITOLO ELABORATO **FABBRICATO 987**
PLANIMETRIA AREA DI CANTIERE

SCALA 1:100

Data AGOSTO 2024

rev. n° data

File: Dis.:

