


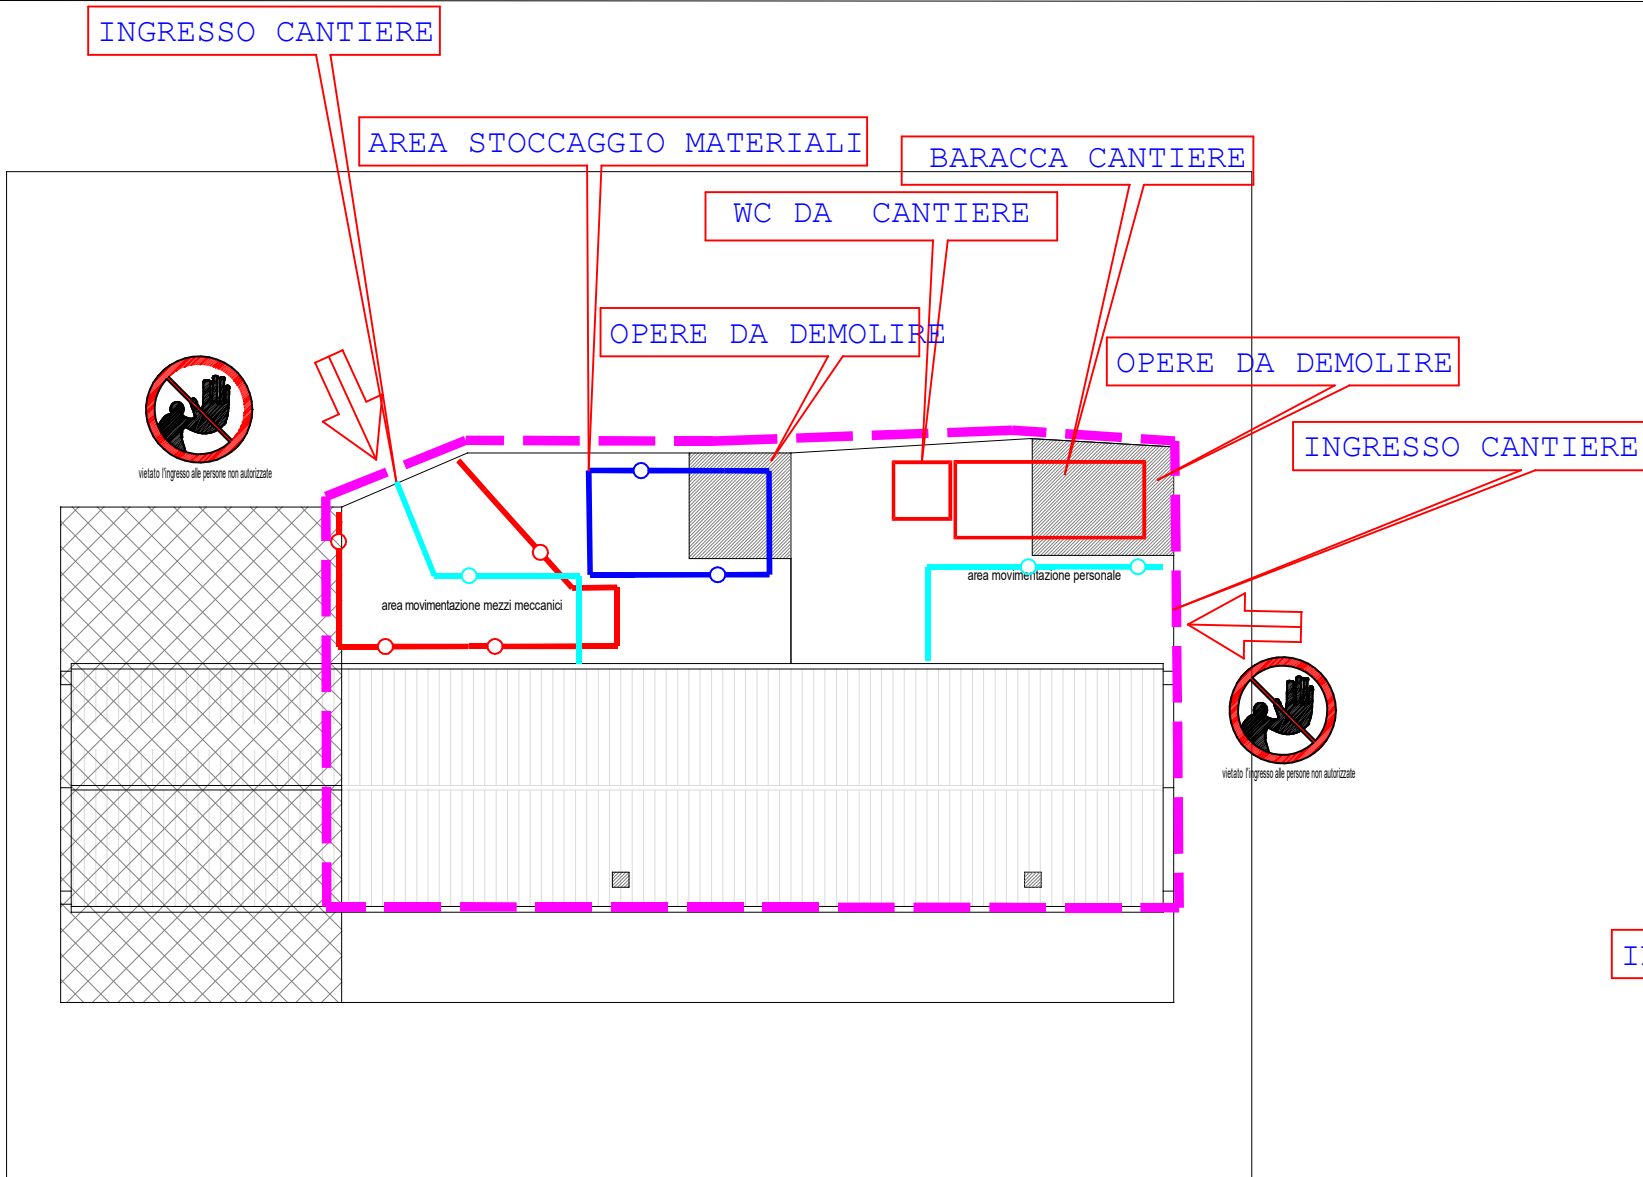

INGRESSO CANTIERE



CARTELLO DEI RISCHI

COMUNE DI _____ PROVINCIA DI _____

LAVORI DI _____ DEL _____

CONCESSIONE N. _____

PROPRIETARIO _____

PROGETTISTA _____

COMITENTE _____

DIRETTORE DEI LAVORI _____

DIREZIONE CANTIERE _____

ASSISTENTE TECNICO _____

RESPONSABILE DELLA SICUREZZA _____

COORDINATORE DELLA PROGETTAZIONE _____

COORDINATORE DEI LAVORI _____

CALCOLATORE STATICO _____

COLLABORATORE IN CORSO D'OPERA _____

IMPRESA DI COSTRUZIONE _____

SUBAPPALTO _____

IMPIANTO ELETTRICO _____

IMPIANTO GRALLICO _____

IMPIANTO GAS METANO _____


N° PRESUNTO DI LAVORATORI SUL CANTIERE _____

N° PREVISTO DI IMPRESE E LAV. AUT. SUL CANTIERE _____

IMPORTO LAVORI _____

INIZIO LAVORI _____ FINE LAVORI _____

CARTELLO DEI LAVORI

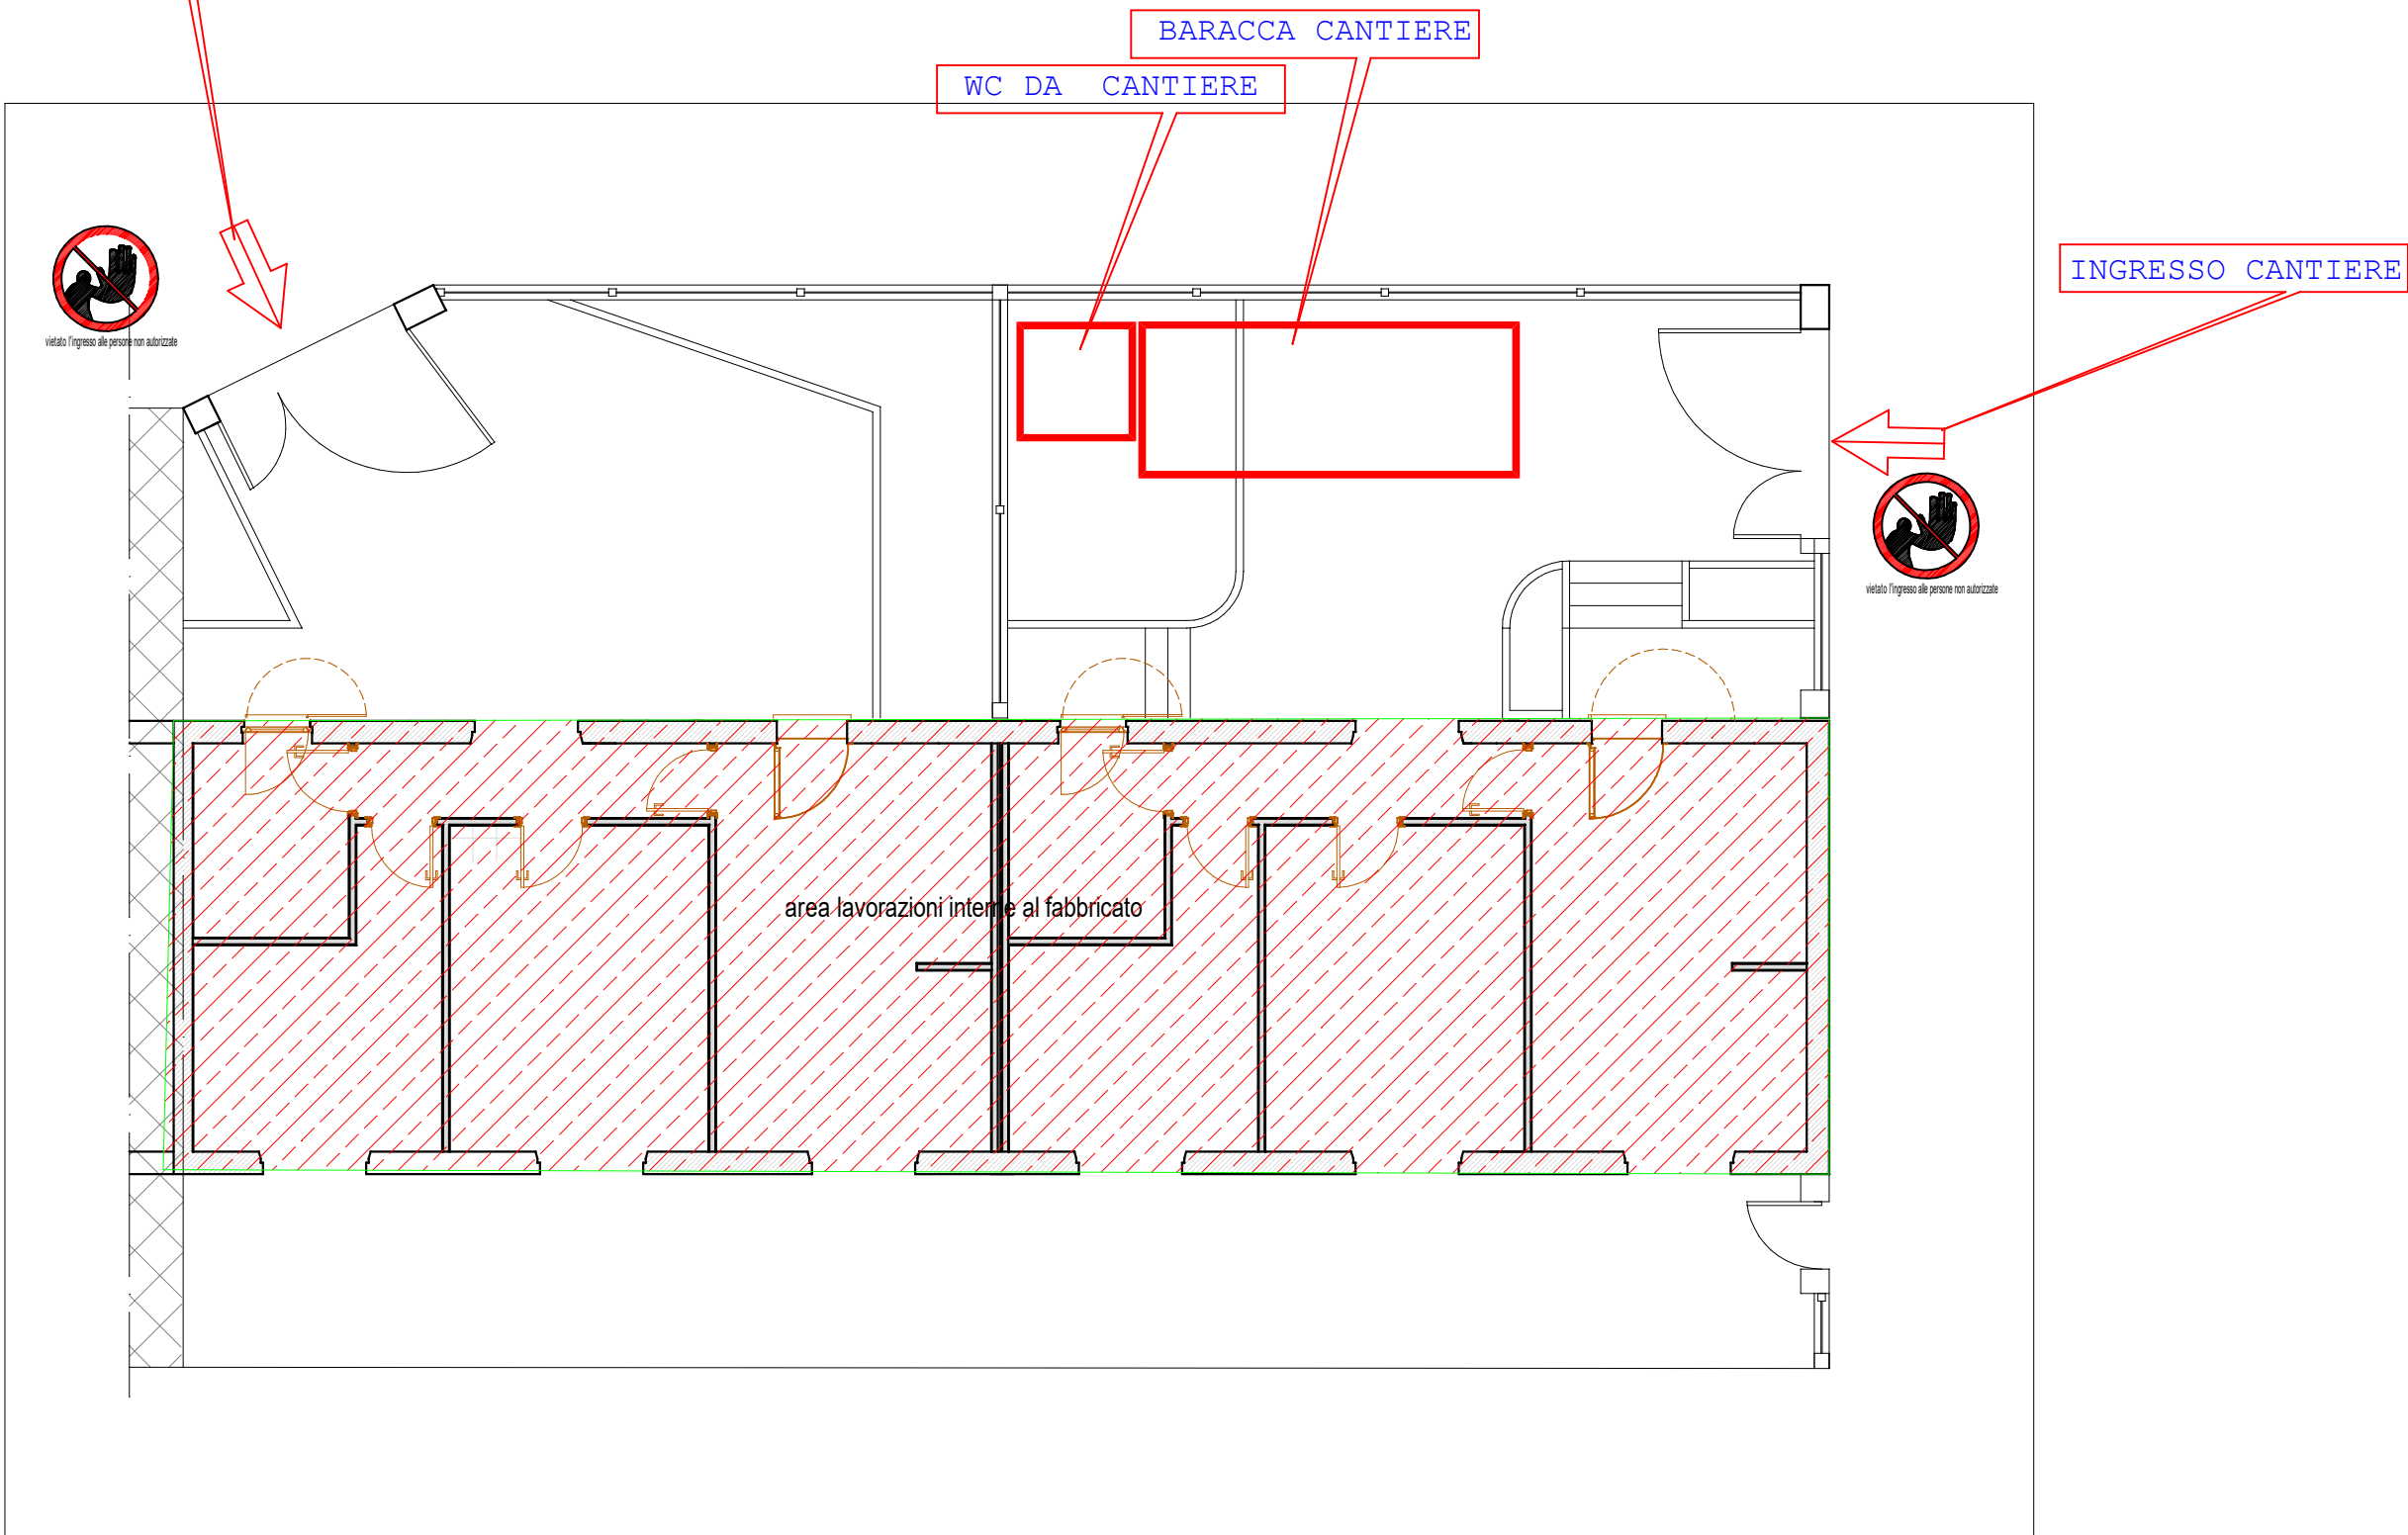

STICR - CARBONIA

via Angioy n°2, 09034 Carbonia (CI) - tel. 0781-672900 fax 0781-672943
www.area.sardegna.it email: protocollo.carbonia@area.sardegna.it

azienda regionale per l'edilizia abitativa

PROGETTO ESECUTIVO

**CONTRATTO DI QUARTIERE 2
VIA SICILIA - MONTE ROSMARINO**

**OPERA B14 - D11
RECUPERO DEI "CAMERONI OPERAI"
COMUNE DI CARBONIA**

DIRETTORE DEL SERVIZIO TERRITORIALE TECNICO DI CARBONIA

ing. Stefania Pusceddu

RESPONSABILE DEL PROCEDIMENTO

ing. Carla Sacchitella

PROGETTO ESECUTIVO

geom. Massimiliano Saiu

ing. Andrea Branca

COORDINATORE DELLA SICUREZZA IN FASE DI PROGETTAZIONE

ing. Alessio Pisu

ELABORATO

T.4

TITOLO ELABORATO

**FABBRICATO 1014
PLANIMETRIA AREA DI CANTIERE**

SCALA
1:100

Data

AGOSTO 2024

rev. n°

data

File:

Dis.:

