


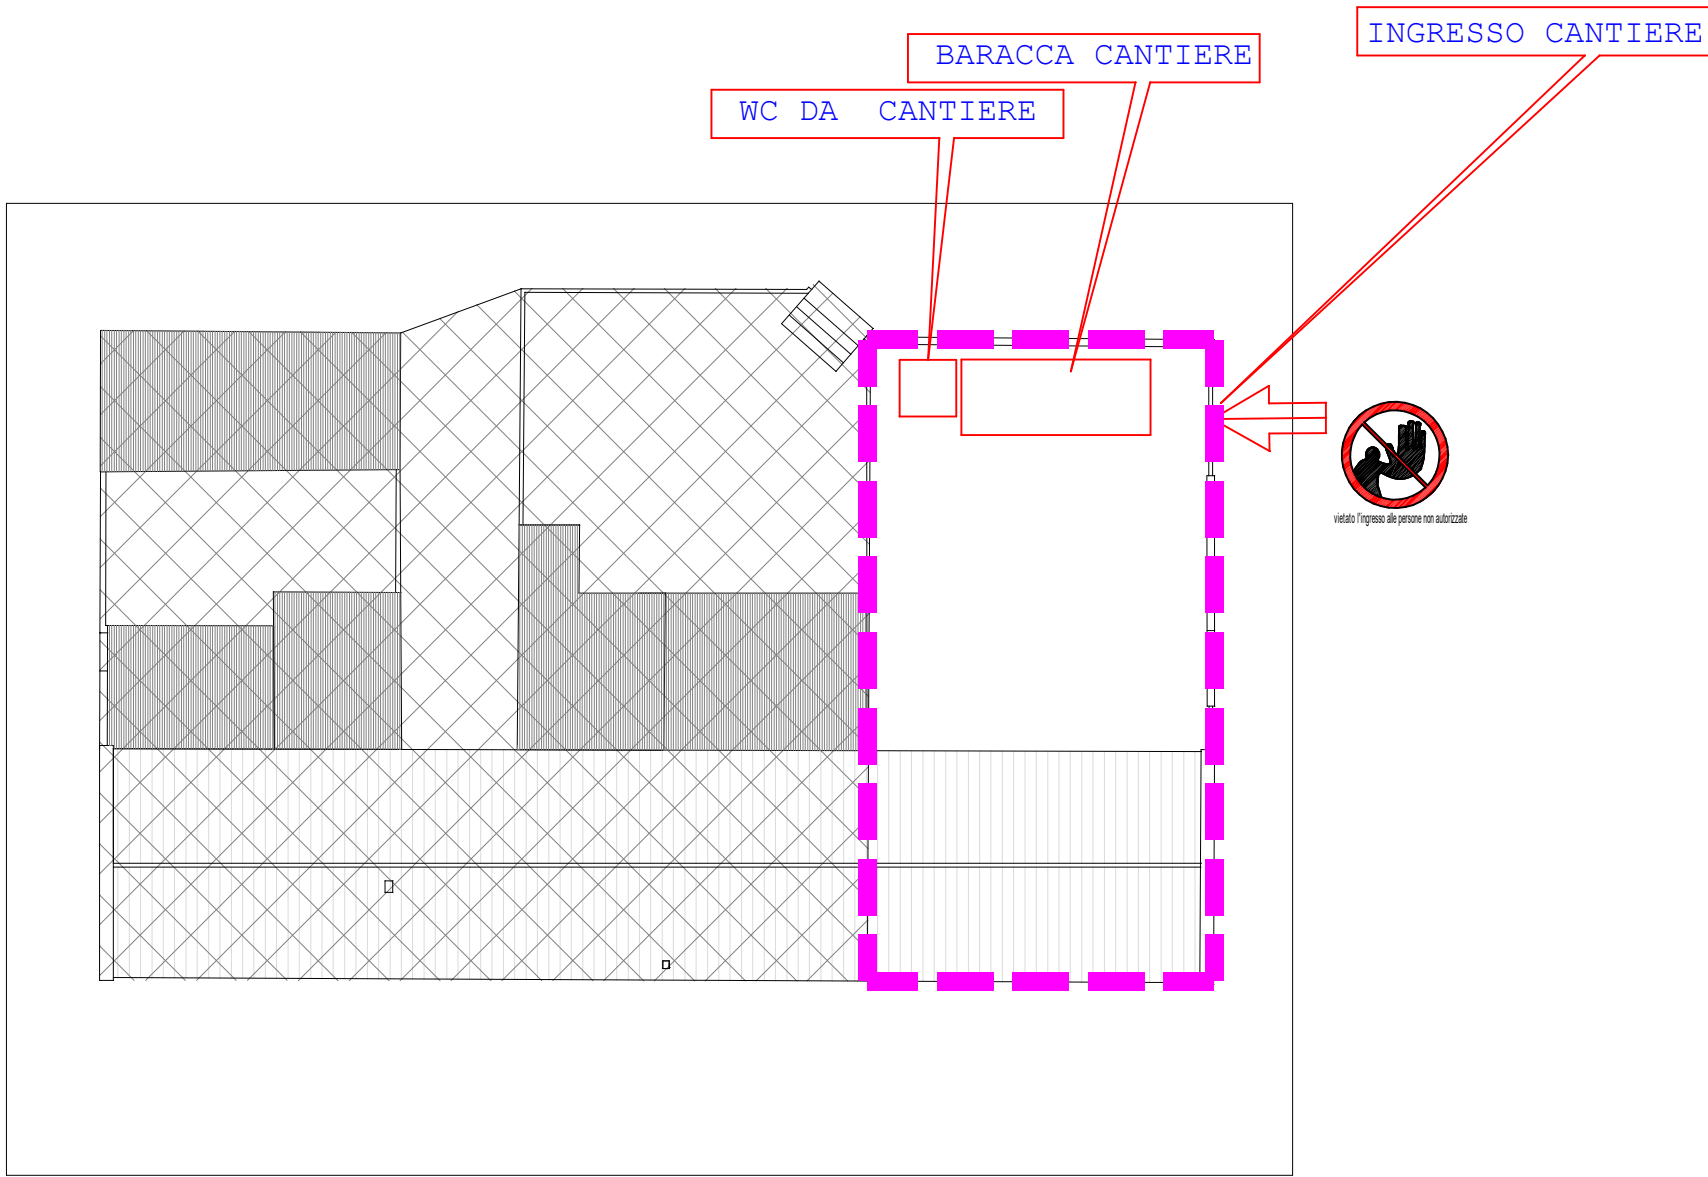



CARTELLI DI CANTIERE

VIETATO L'ACCESSO AI NON ADDETTI AI LAVORI
LA DITTA NON RISPONDE DI EVENTUALI DANNI A PERSONE O COSE

COMUNE DI _____ PROVINCIA DI _____
LAVORI DI _____
CONCESSIONE N. _____ DEL _____
PROPRIETARIO _____
PROGETTISTA _____
COMMITTENTE _____
DIRETTORE DEI LAVORI _____
DIREZIONE CANTIERE _____
ASSISTENTE TECNICO _____
RESPONSABILE DELLA SICUREZZA _____
COORDINATORE DELLA PROGETTAZIONE _____
COORDINATORE DEI LAVORI _____
CALCOLATORE STATICO _____
COLLABORATORE IN CORSO D'OPERA _____
IMPRESA DI COSTRUZIONE _____
SUBAPPALTO _____
IMPIANTO ELETTRICO _____
IMPIANTO IDRAULICO _____
IMPIANTO GAS METANO _____
N° PRESUNTO DI LAVORATORI SUL CANTIERE _____
N° PREVISTO DI IMPRESE E LAV. AUT. SUL CANTIERE _____
IMPORTO LAVORI _____
INIZIO LAVORI _____ FINE LAVORI _____

CARTELLI DEI RISCHI

CARTELLI DEI LAVORI

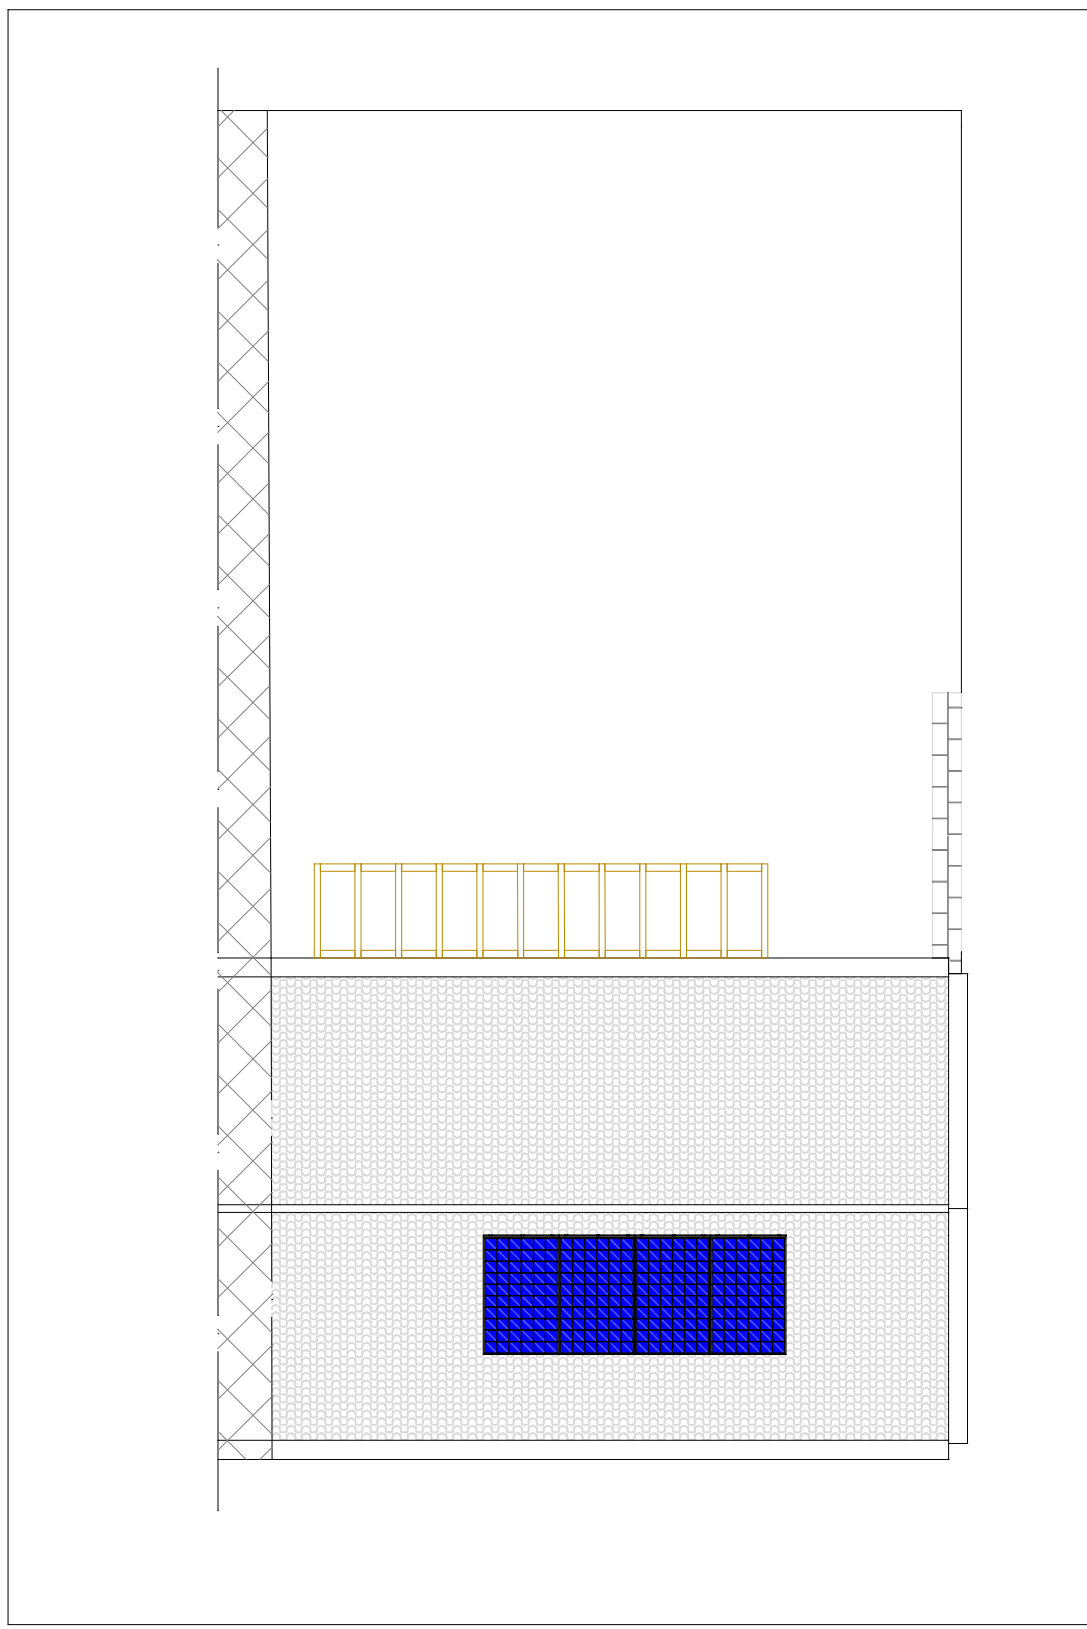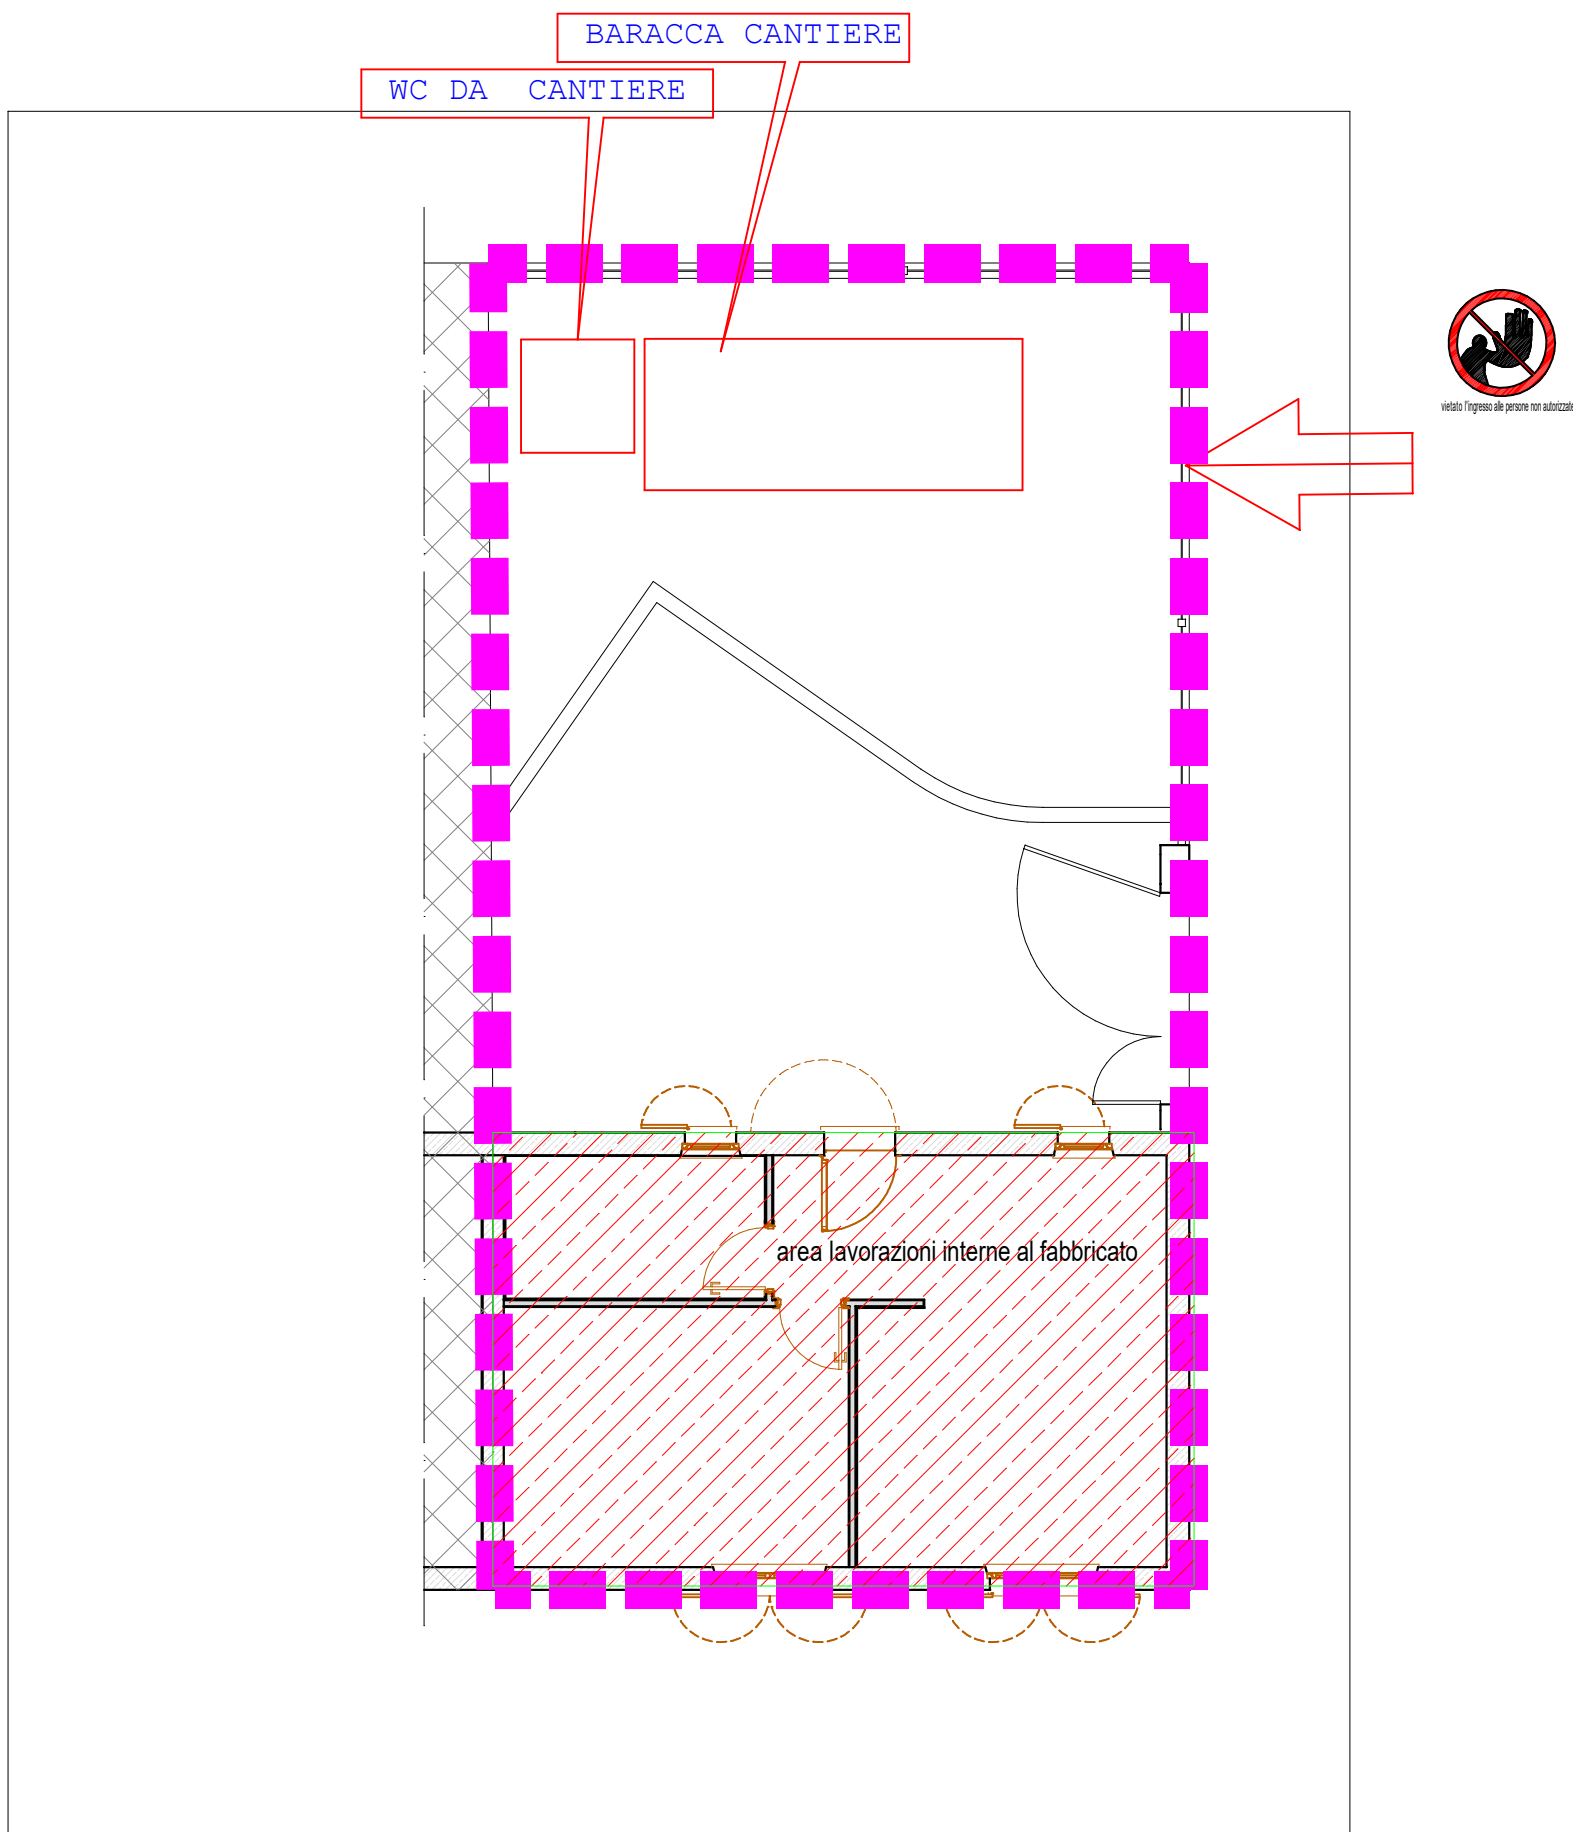

AREA
azienda regionale per l'edilizia abitativa

STICR - CARBONIA
via Angioy n°2, 09034 Carbonia (CI) - tel. 0781-672900 fax 0781-672943
www.area.sardegna.it email: protocollo.carbonia@area.sardegna.it

PROGETTO ESECUTIVO

**CONTRATTO DI QUARTIERE 2
VIA SICILIA - MONTE ROSMARINO**

**OPERA B14 - D11
RECUPERO DEI "CAMERONI OPERAI"
COMUNE DI CARBONIA**

DIRETTORE DEL SERVIZIO TERRITORIALE TECNICO DI CARBONIA ing. Stefania Pusceddu
RESPONSABILE DEL PROCEDIMENTO ing. Carla Sacchitella
PROGETTO ESECUTIVO geom. Massimiliano Saiu
ing. Andrea Branca

COORDINATORE DELLA SICUREZZA IN FASE DI PROGETTAZIONE ing. Alessio Pisu

ELABORATO
T.5

TITOLO ELABORATO
FABBRICATO 1028
PLANIMETRIA AREA DI CANTIERE

SCALA
1:100

Data
AGOSTO 2024

rev. n°
data

Dis.:
data