



SEZIONE SUPPORTO PARETE IN ALLUMINIO
SCALA 1:20

PARTICOLARE CONTROSOFFITTO H= 60-92 cm

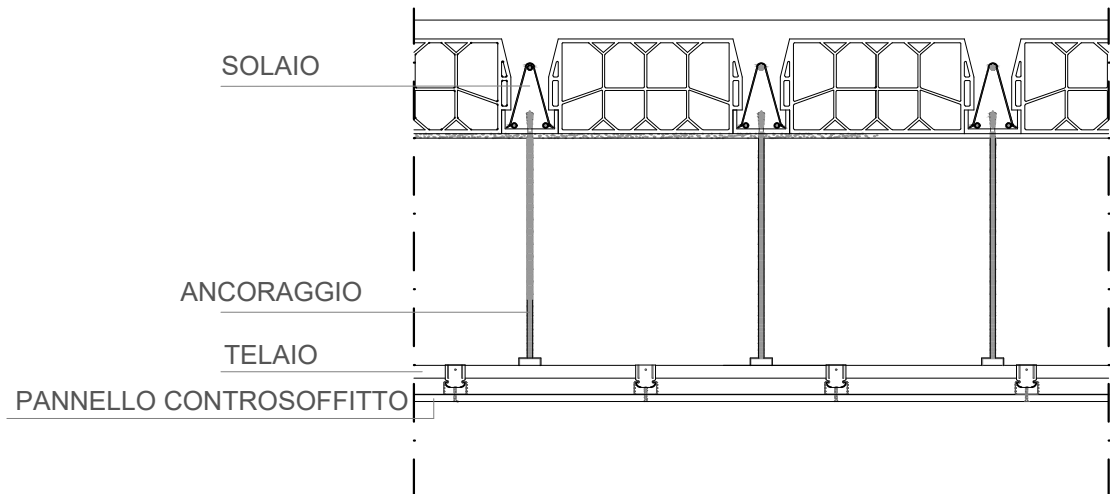


9 PARTICOLARE PORTA A SOFFIETTO 1.20 m

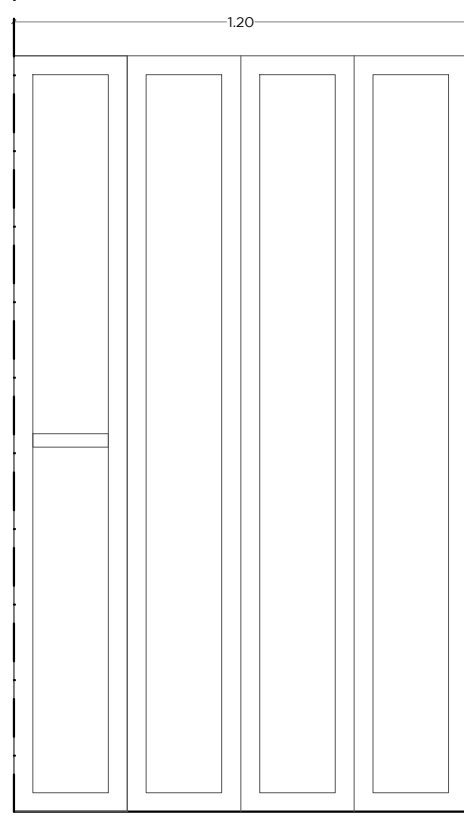


PROSPETTO PORTA A SOFFIETTO
SCALA 1:20

PARTICOLARE PORTA A SOFFIETTO CHIUSA
SCALA 1:20

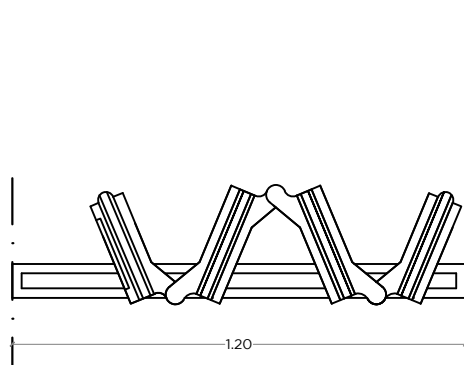


PARTICOLARE PORTA A SOFFIETTO APERTA
SCALA 1:20

8 PARTICOLARE PORTA A SOFFIETTO 1.22 m

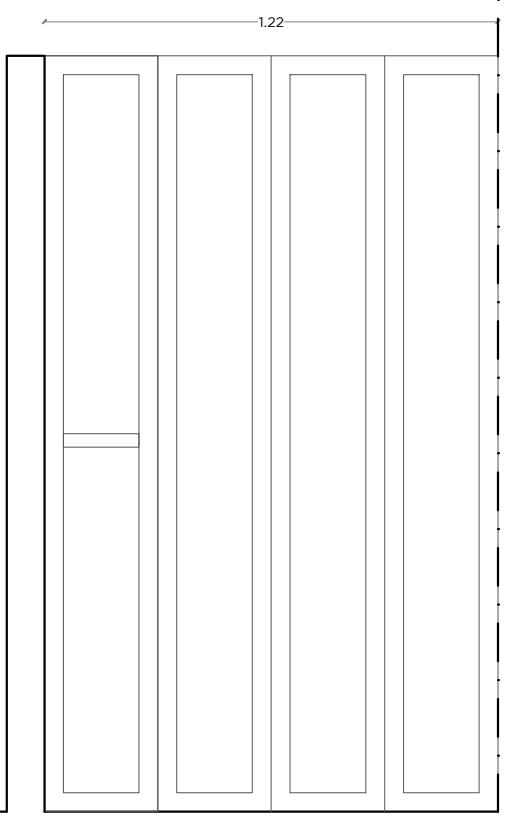


PROSPETTO PORTA A SOFFIETTO
SCALA 1:20

PARTICOLARE PORTA A SOFFIETTO CHIUSA
SCALA 1:20

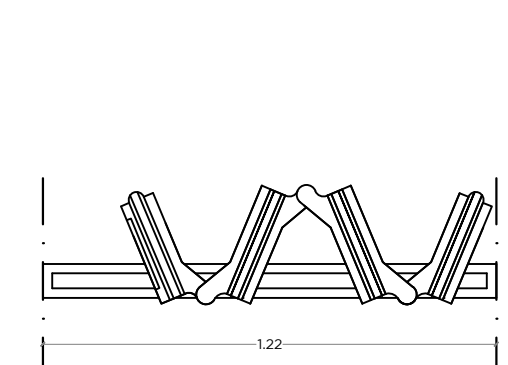


PARTICOLARE PORTA A SOFFIETTO APERTA
SCALA 1:20


7-PARTICOLARE PARETE IN ALLUMINIO

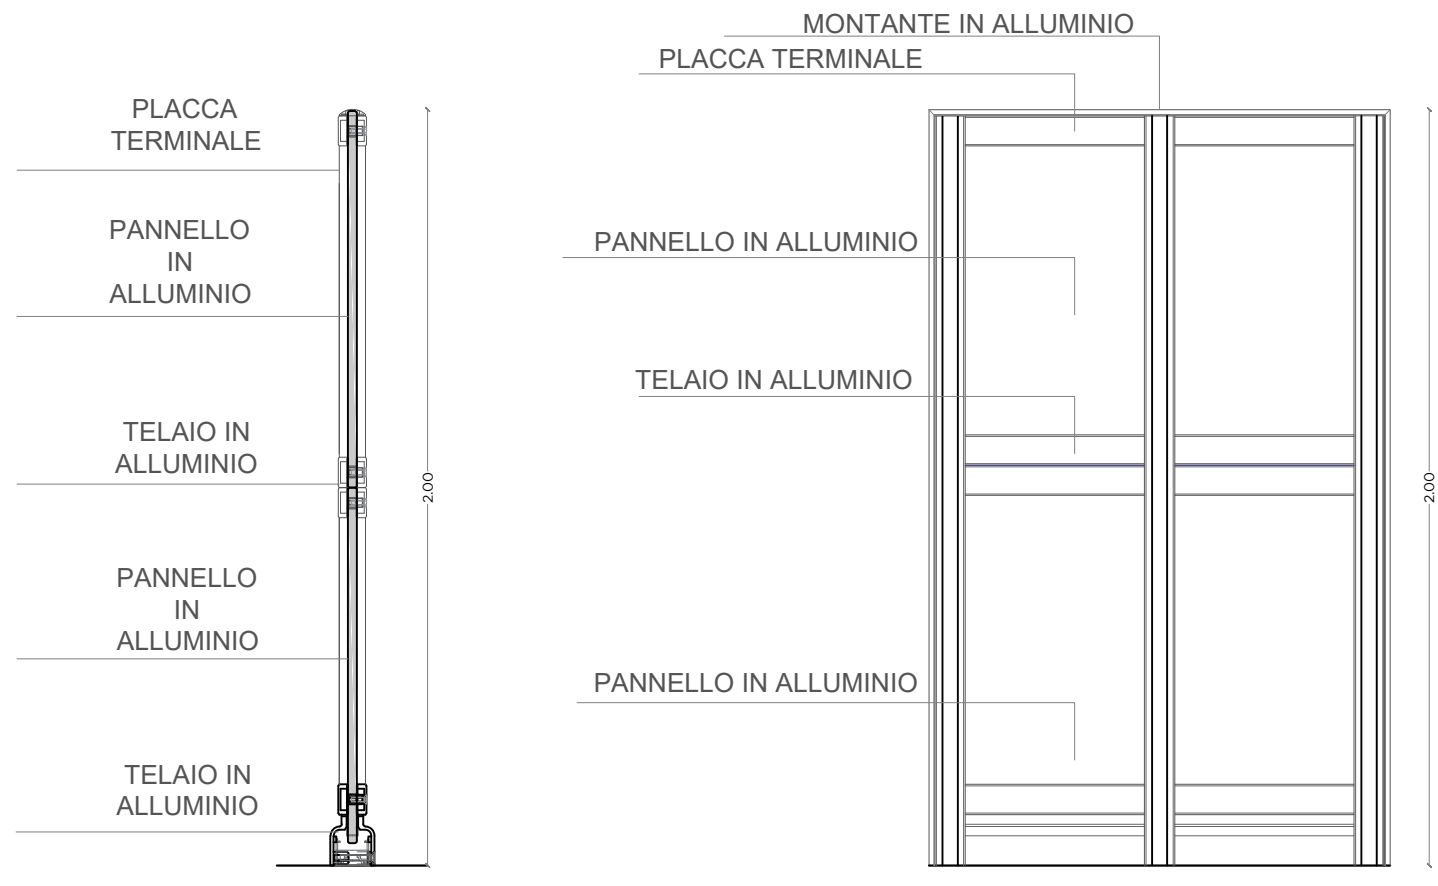


SEZIONE VERTICALE
SCALA 1:20

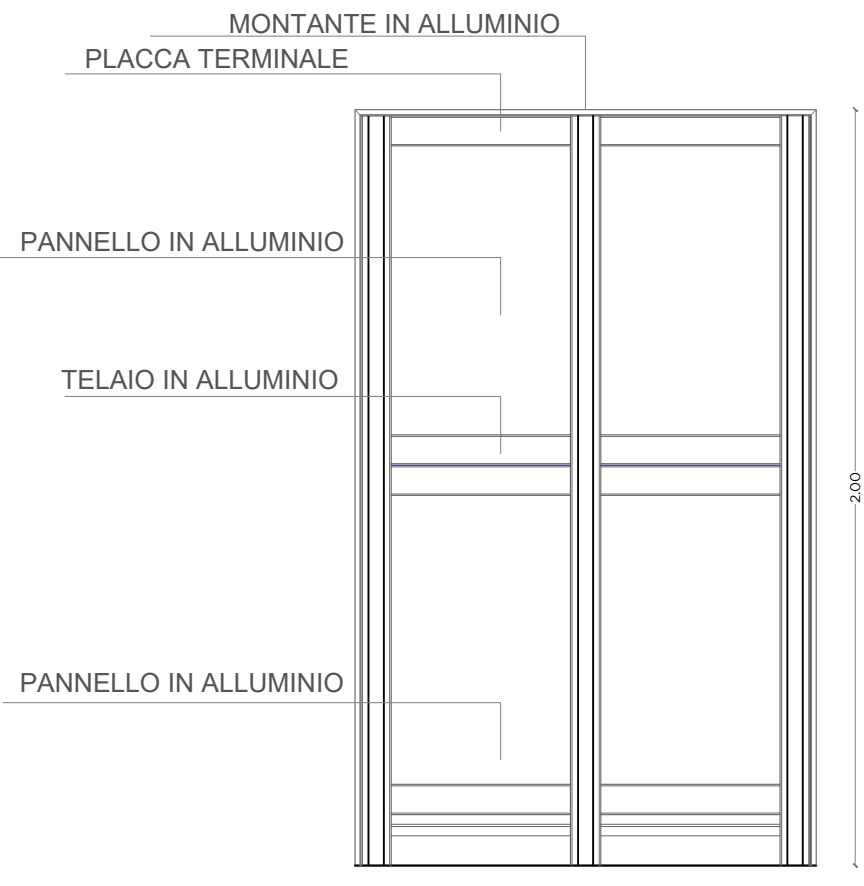

PROSPETTO
SCALA 1:20

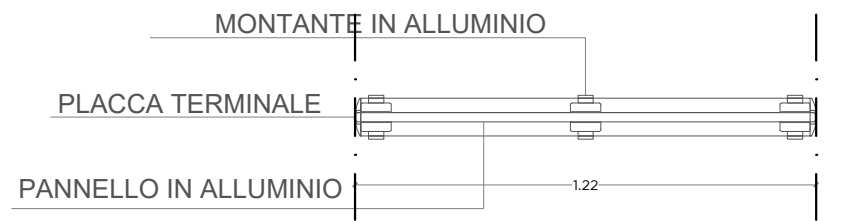

SEZIONE ORIZZONTALE
SCALA 1:20

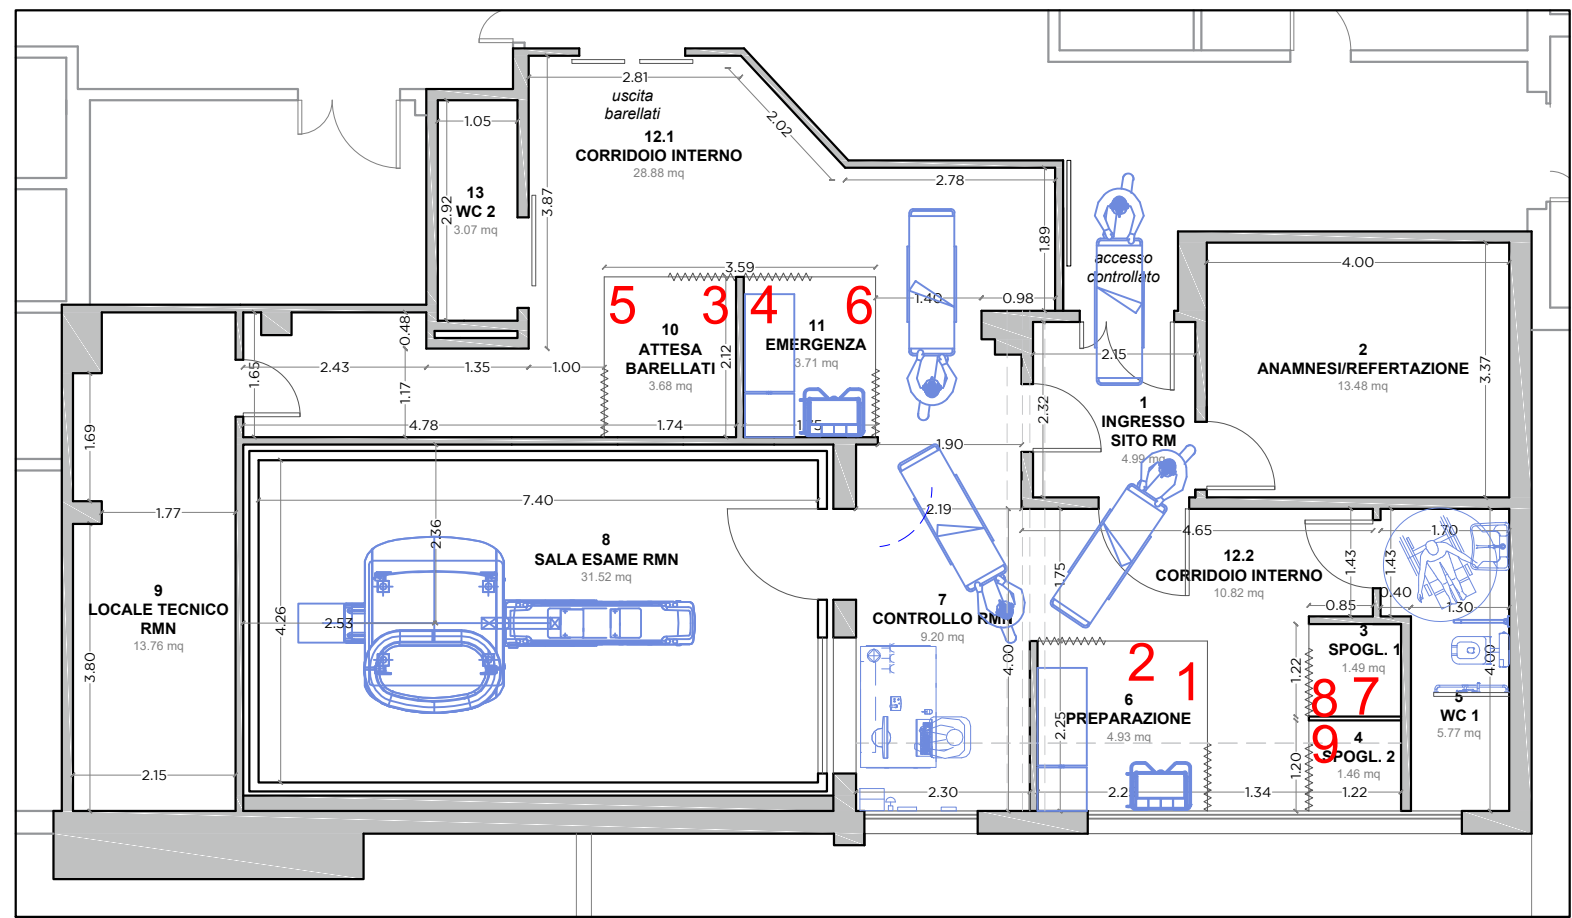

PIANTA PIANO TERRA

ARREDI
SCALA 1:100

Tabella altezze

Citofono	Compartito	Telefono	prese luce	Interruttori
↑	↑	↑	↑	↑
110-130	40-140	100-140	45-115	60-140

Legenda bagni

Accessibilità DPR 503/1996

- Sostegno orizzontale e verticale
- Alarme citofonico
- Wc - bidet combinato
- Lavabo a mensola

PARTICOLARE DEL BAGNO

DPR 503/1996

SCALA 1:50



Citofono	Compartito	Telefono	prese luce	Interruttori
↑	↑	↑	↑	↑
110-130	40-140	100-140	45-115	60-140

LAVABO con piano superiore a cm. 80 dal pavimento del lato destro e con sifone a cassetta (cassetta di scarico e telefono)

SERVIZIO IGIEGICI

WC: WC del tipo sopraelevato con piano superiore a cm. 45 dal pavimento e fondo a cm. 120 dal pavimento

DOLCI: del tipo a pavimento con sedile ribaltabile e cassetta a telefono




LEGENDA


REPARTO RM




INQUADRAMENTO AEROFOTOGRAMMETRICO

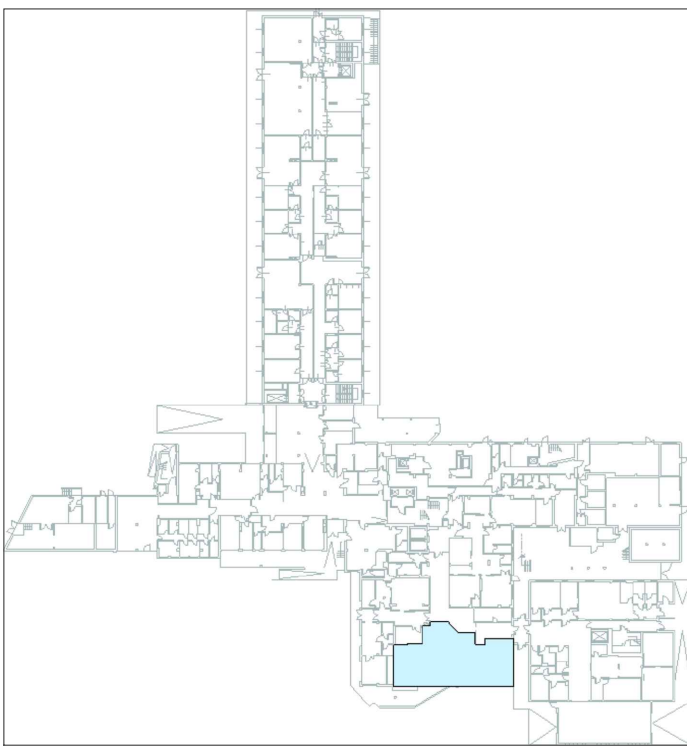


INQUADRAMENTO GENERALE P.O. MARINO

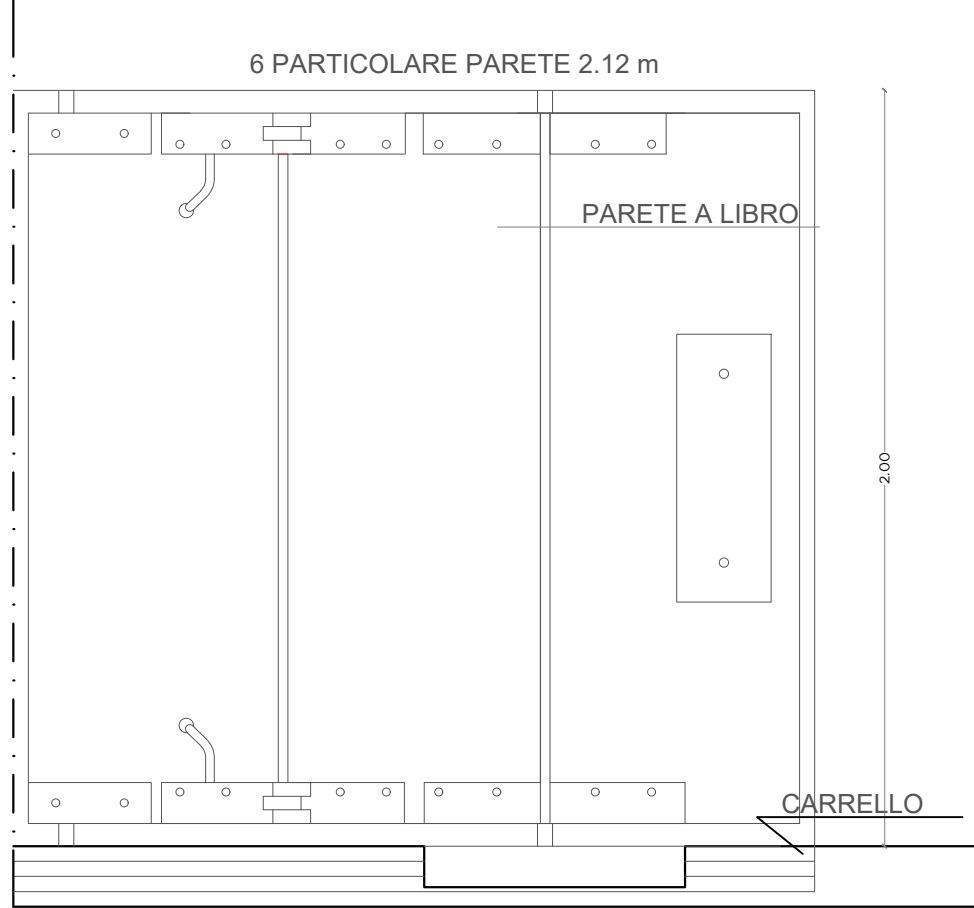


PROSPETTO
SCALA 1:20

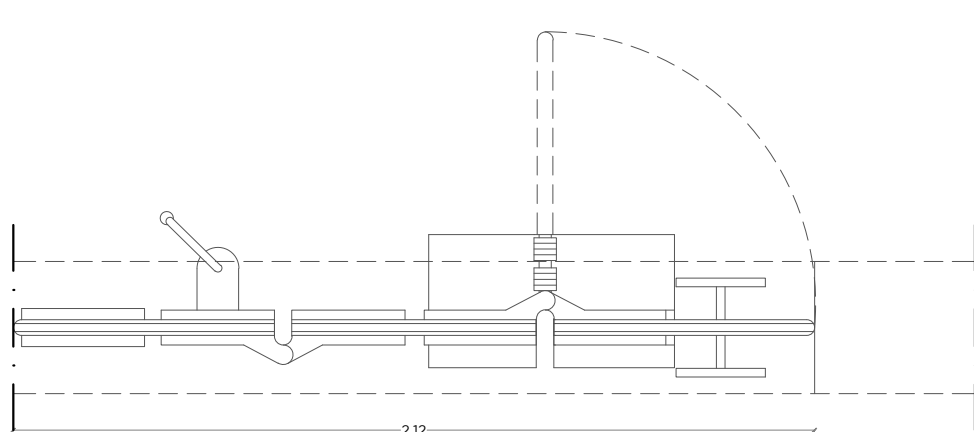


SEZIONE ORIZZONTALE CHIUSA
SCALA 1:20

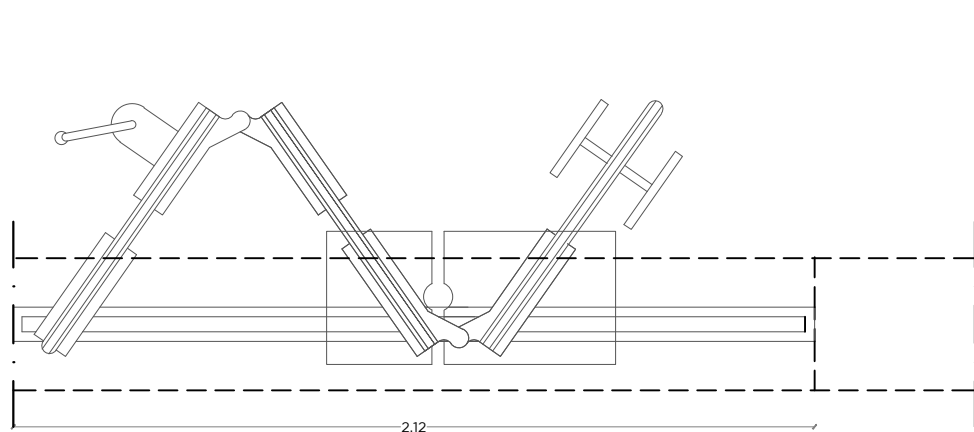


SEZIONE ORIZZONTALE APERTA
SCALA 1:20

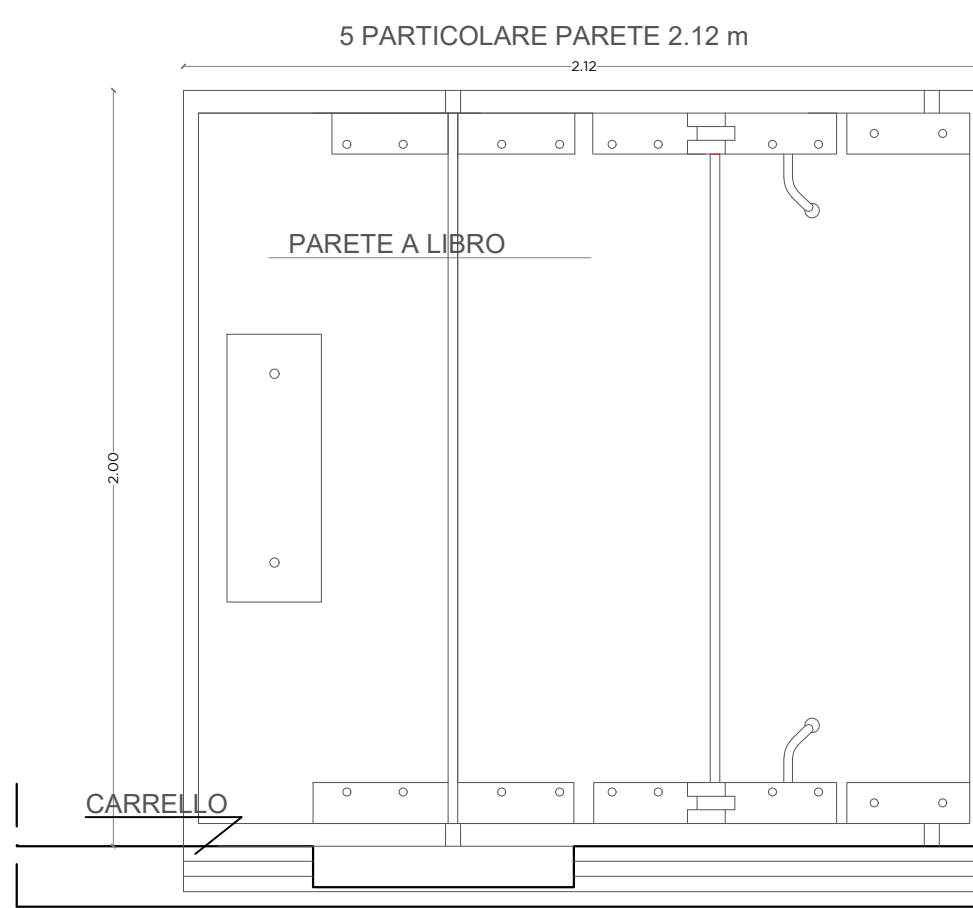


PROSPETTO
SCALA 1:20

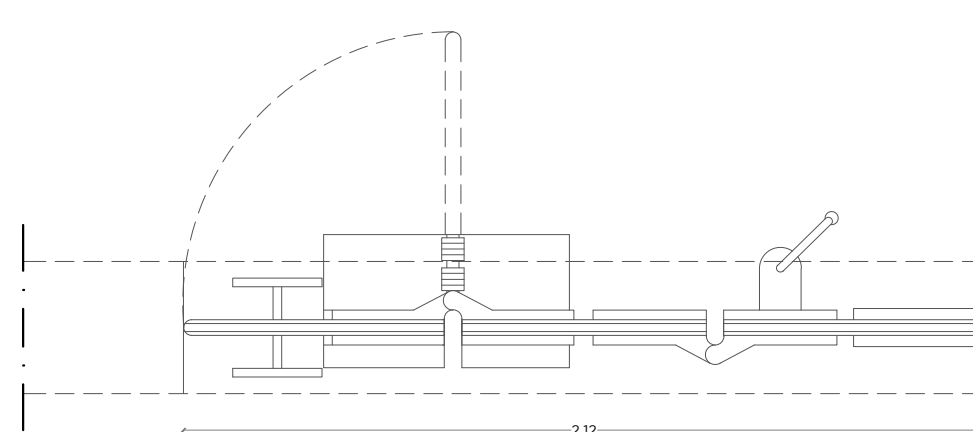


SEZIONE ORIZZONTALE CHIUSA
SCALA 1:20

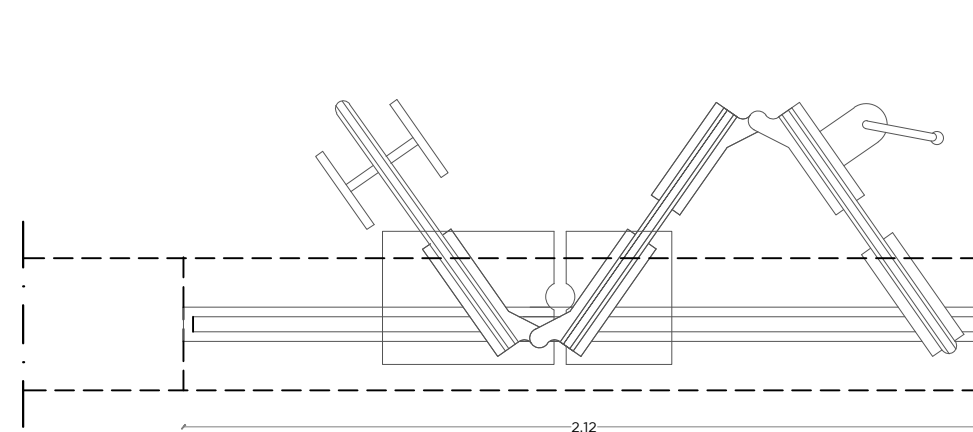


SEZIONE ORIZZONTALE APERTA
SCALA 1:20

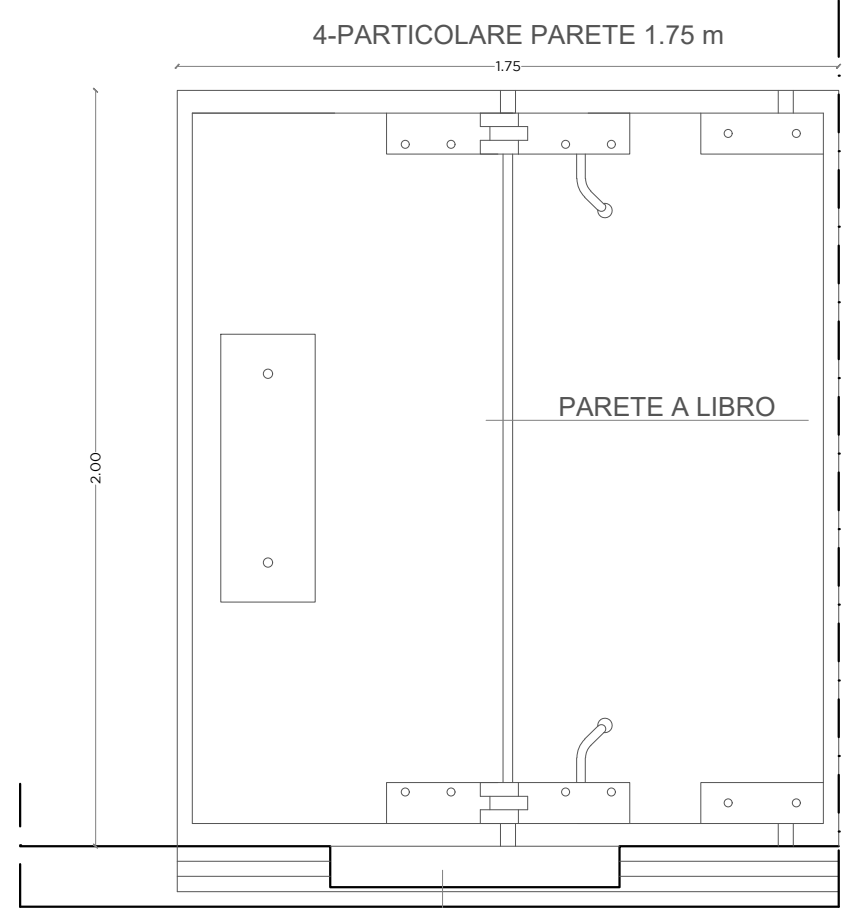

PROSPETTO
SCALA 1:20

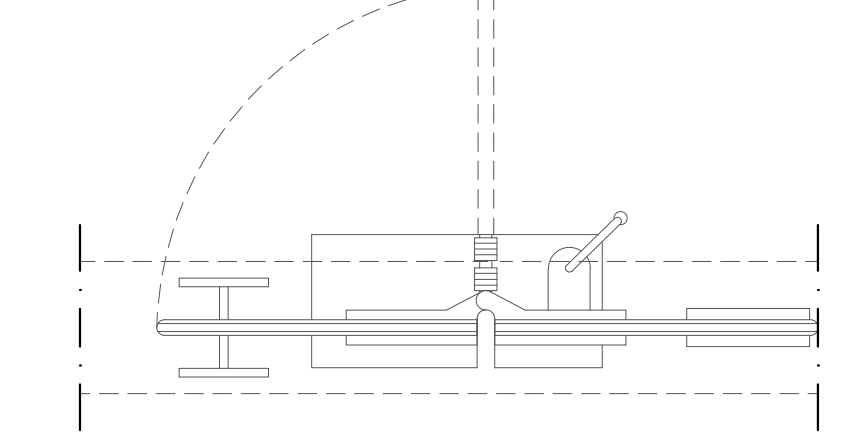


SEZIONE ORIZZONTALE CHIUSA
SCALA 1:20

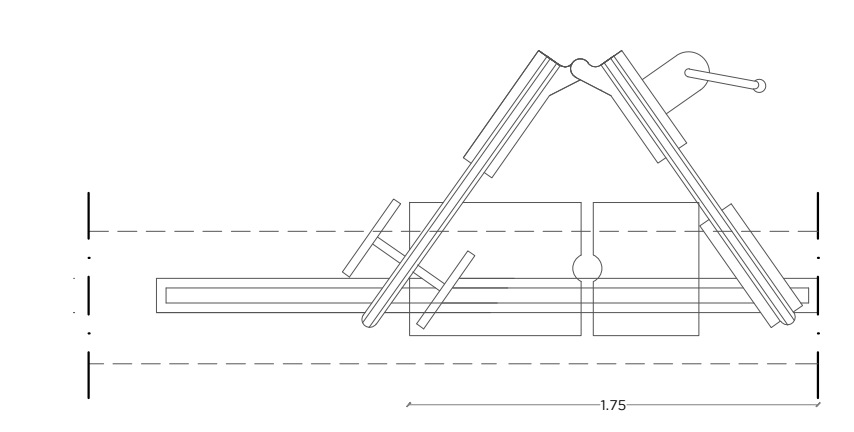


SEZIONE ORIZZONTALE APERTA
SCALA 1:20




PROSPETTO
SCALA 1:20

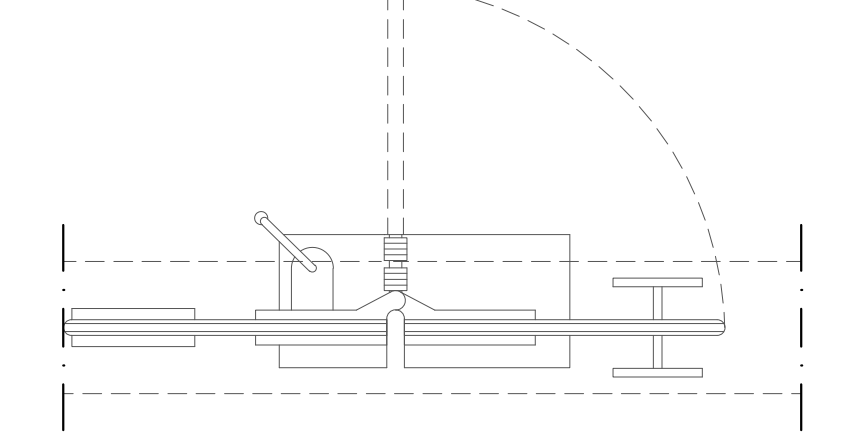


SEZIONE ORIZZONTALE CHIUSA
SCALA 1:20

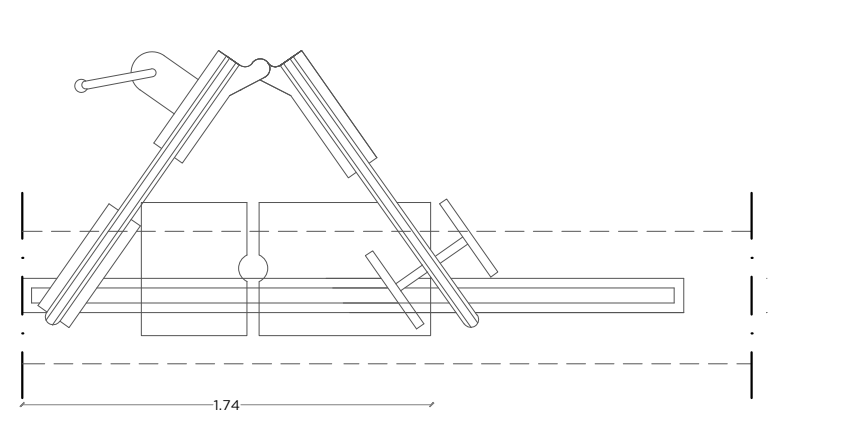


SEZIONE ORIZZONTALE APERTA
SCALA 1:20

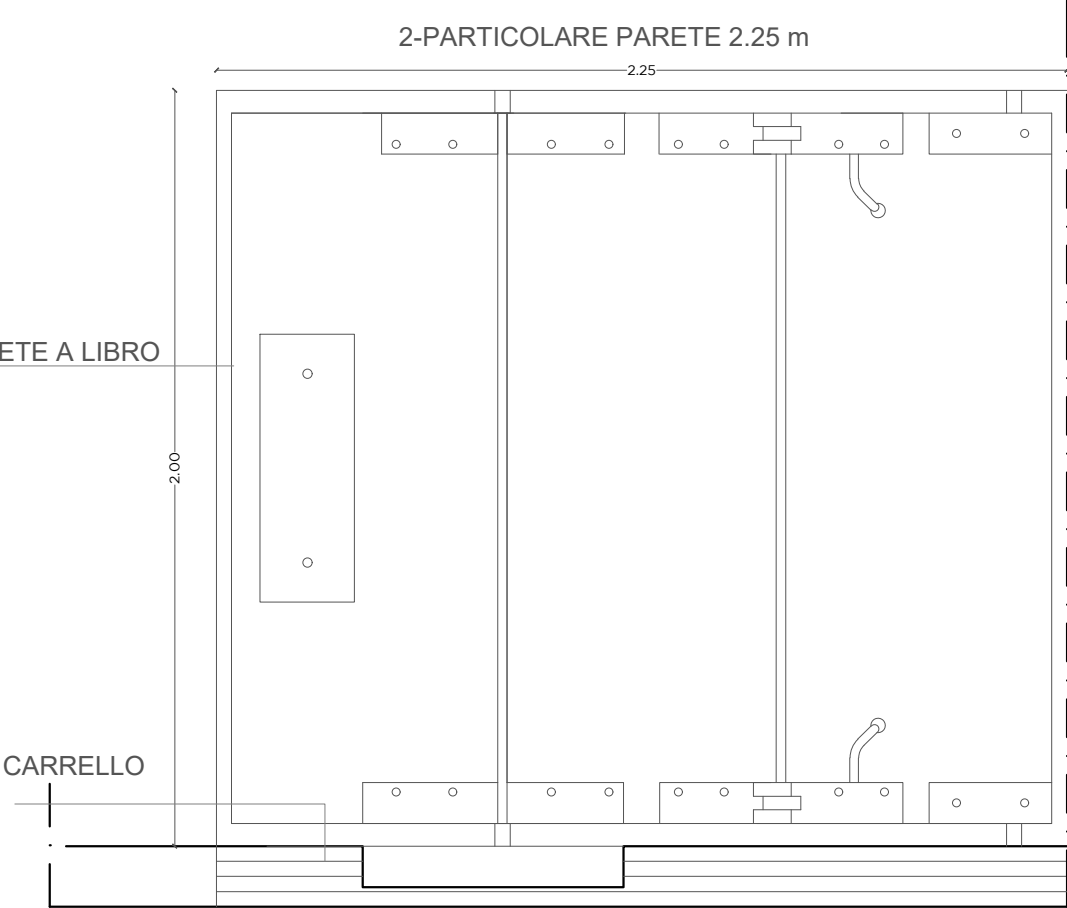


PROSPETTO
SCALA 1:20

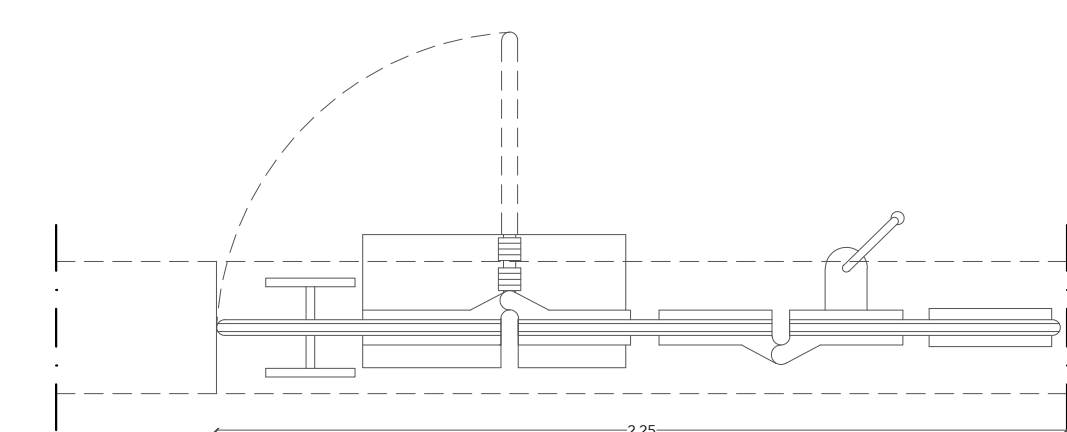


SEZIONE ORIZZONTALE CHIUSA
SCALA 1:20

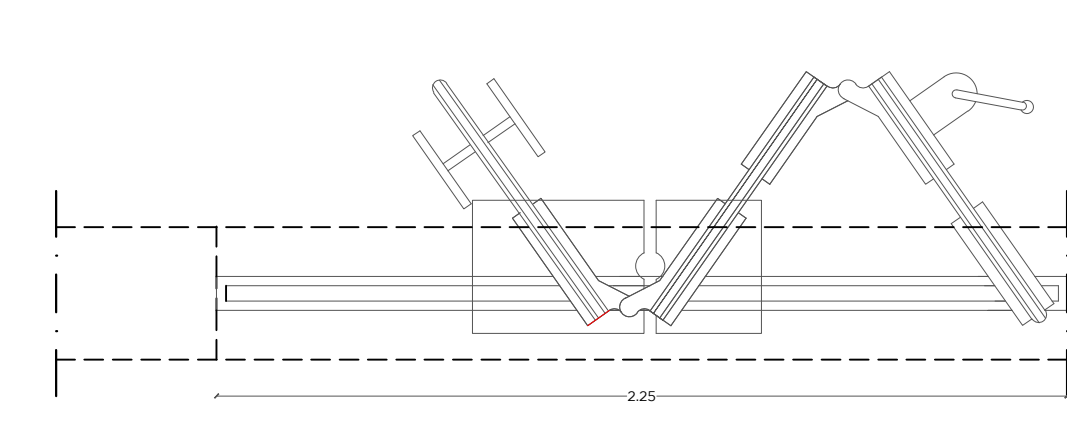


SEZIONE ORIZZONTALE APERTA
SCALA 1:20

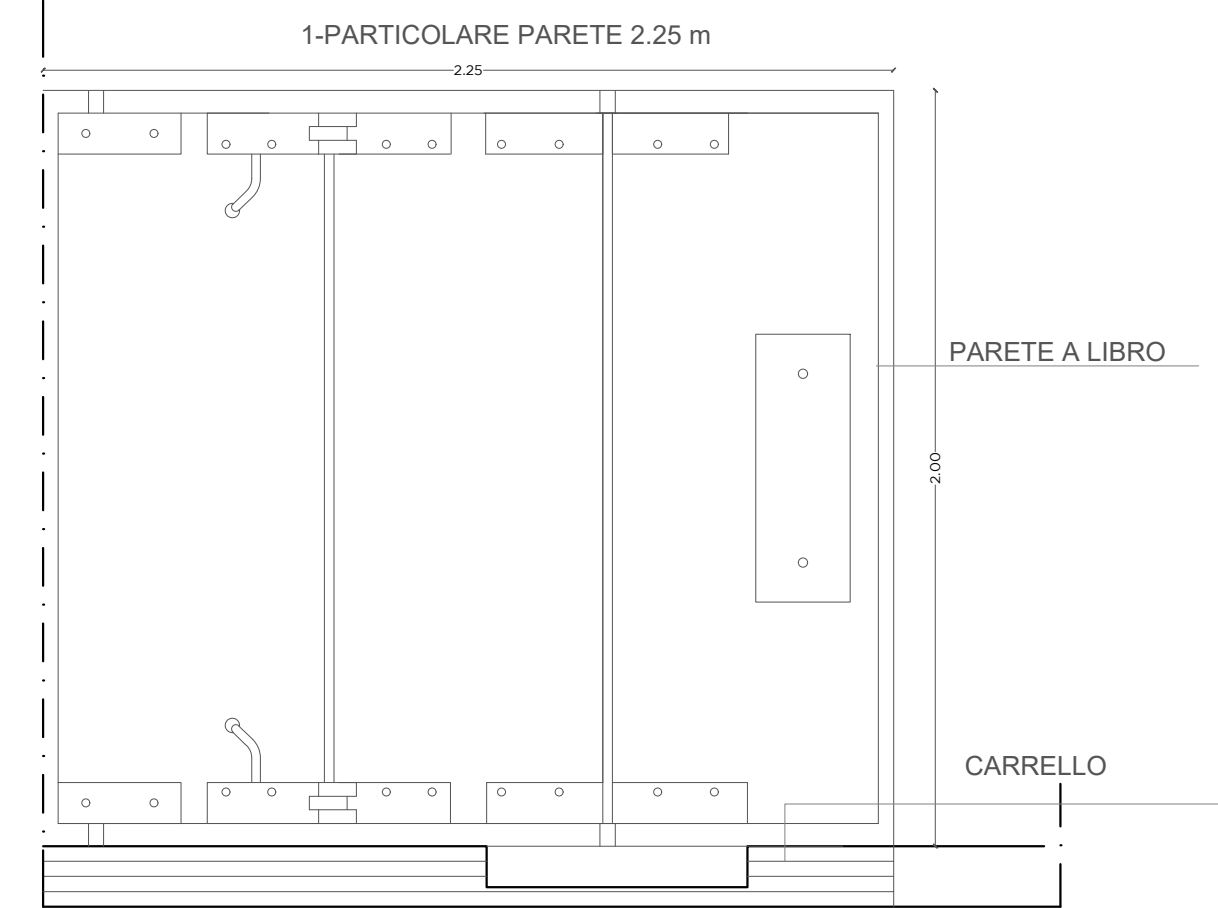

PROSPETTO
SCALA 1:20

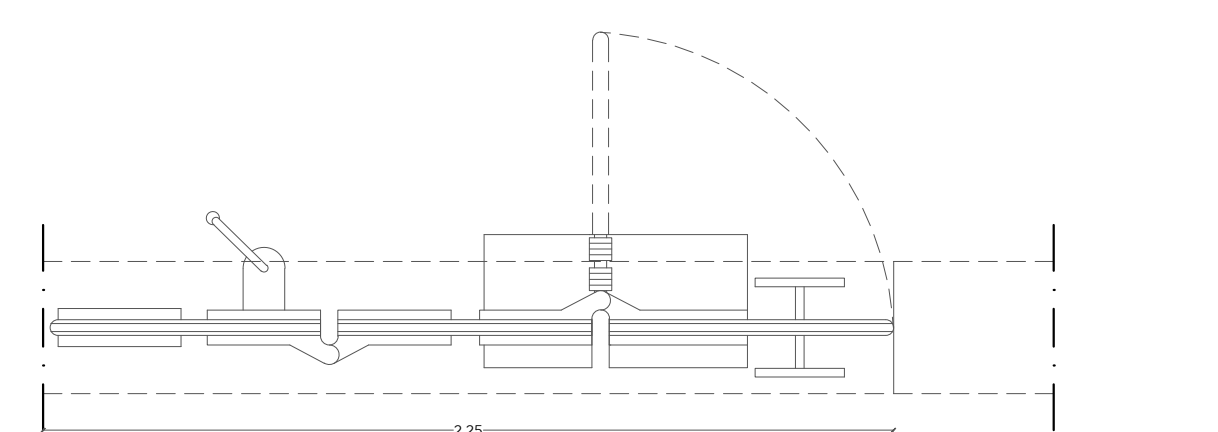

SEZIONE ORIZZONTALE CHIUSA
SCALA 1:20

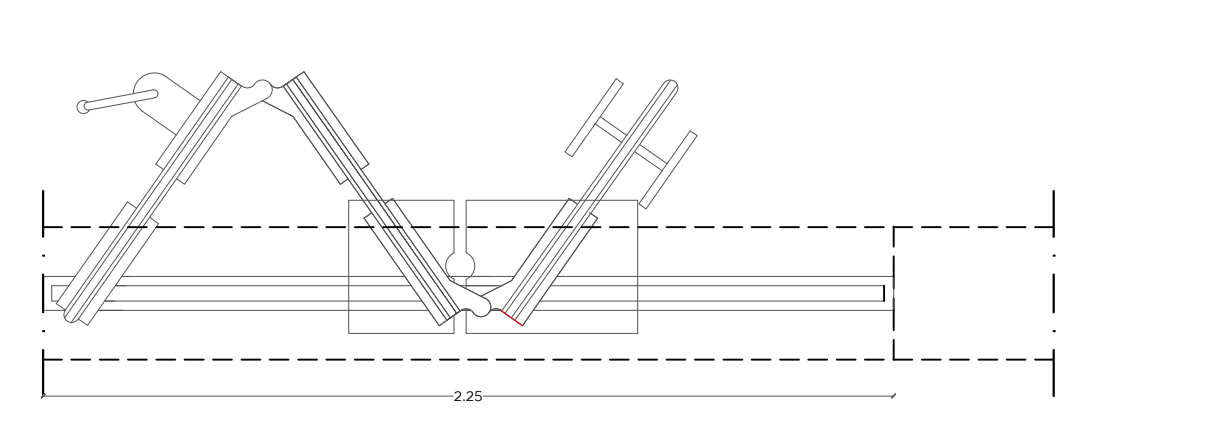

SEZIONE ORIZZONTALE APERTA
SCALA 1:20



PNRR - Missione 6 salute, Component 2 - Investimento 1.1.
Ammodernamento del parco tecnologico e digitale ospedaliero, Sub-intervento 1.1.2 Grandi Apparecchiature.
CUP B24E22000220006

STRUTTURA:	P. O. Marino Viale Poetto 12, CAGLIARI	ASL n.8 Cagliari Struttura Complessa Ufficio Tecnico e Patrimonio
INTERVENTO:	Lavori di adeguamento locali per installazione di: RM P.O. Marino	sede operativa Cittadella della Salute, via Romagna n. 16, P.O. H. Cagliari pec: servizio.technico@pec.asl8cagliari.it

ALLEGATO 7	TAV_03
progetto definitivo esecutivo	rev 0
Elaborati Grafici di Progetto: Particolari Arredo	Il Progettista: Ing. Francesco Moi

Il Responsabile della fase di progettazione Ing. Mario Osvaldo Areddu	Il dirigente delegato di SC Ufficio Tecnico e Patrimonio Ing. Fabio Francesco Farci	
Il Responsabile Sicurezza RMN Dott.ssa Marianna Loi	Il Direttore Dip. Radiologia Dott. Stefano Marcia	Il Direttore Generale Dott. Aldo Atzori