



COMUNE DI CAGLIARI

Sardegna IT s.r.l. c.s.u.
Viale dei Giornalisti 6, 09123 Cagliari
Tel. 070.6069015 - PEC: segreteria@pec.sardegna.it.

RISTRUTTURAZIONE DEI LOCALI DI VIA FALZAREGO DI PROPRIETÀ DELLA RAS E PRATICHE CONNESSE CIG: 9873364DB6



PROFESSIONISTA INCARICATO

Arch. Gianluca Boasso
Studio Gianluca Boasso Architect
Iscritto all'Albo dell'Ordine degli Architetti della
Provincia di Bolzano n.1050

PROFESSIONISTA FIRMATARIO

Arch. Gianluca Boasso
Studio Gianluca Boasso Architect
Iscritto all'Albo dell'Ordine degli Architetti della
Provincia di Bolzano n.1050

IL RESPONSABILE DEL PROCEDIMENTO:

L'IMPRESA APPALTATRICE

N°	AGGIORNAMENTI	COMPILATORE	CONTROLLORE	DATA
-	EMISSIONE FINALE- Revisione2 di VERIFICA 1	Arch. G. Boasso	Arch. G. Boasso	14/06/2024
1	EMISSIONE FINALE- Revisione3 di VERIFICA 1	Arch. G. Boasso	Arch. G. Boasso	05/08/2024
2				
3				
4				

PROGETTO ESECUTIVO

PROGETTO ARCHITETTONICO

PROGETTO - PIANTA PIANO TERRA

FILE: PRJ325_ESEC_01PR.B.pdf	COMPILATORE: Arch. G. BOASSO	SCALA: 1:50	ELABORATO:
PROGETTO: PRJ 325	CONTROLLORE: Arch. Gianluca Boasso	DATA: 05/08/2024	01 PR.B

COMUNE DI CAGLIARI

PROGETTO:

**PROGETTO DI RISTRUTTURAZIONE DEI LOCALI DI
VIA FALZAREGO DI PROPRIETÀ DELLA
REGIONE AUTONOMA DELLA SARDEGNA**

**CIG : 9873364DB6
DETERMINAZIONE AD N.2023-116
DEL 05.10.2023**


Procedura negoziata telematica senza bando di gara ex art. 1, comma 2, lett. b) del dl 76/2020 convertito in legge n. 120 del 11/09/2020 e ss.mm.ii, finalizzata alla conclusione di un contratto per l'affidamento di Servizi tecnico-ingegneristici per la progettazione della ristrutturazione dei locali di via Falzarego di proprietà della Regione Autonoma della Sardegna e pratiche connesse (rfi_8903_1 Sardegna CAT)

TAVOLA:

01.PR.B

CONTENUTO: **ESECUTIVO**

PIANTA PIANO TERRA

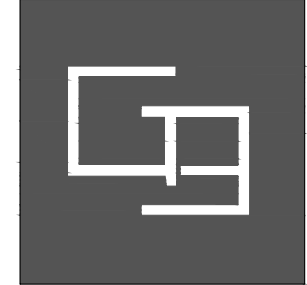

DOTT. ARCH. BOASSO GIANLUCA

Via Fiala N.19 - 09170 Dintorni (OR)
CEL. 3471888994 - TEL. 0783 203887
E-MAIL: INFO@ARCHITETTOSASSO.COM

SCALA:

1:50

N. PROGETTO:

PRG.325_SARDEGNA IT

PROGETTISTA:

DOTT. ARCH. BOASSO GIANLUCA

COMMITTENTE:

SARDEGNA IT S.R.L. C.S.U.

DATA

05.08.2024

REV

REV3 V1


PIANTA PIANO TERRA - SCALA 1:50

Via Falzarego

accesso pedonale via Falzarego

accesso carrabile

CORTILE

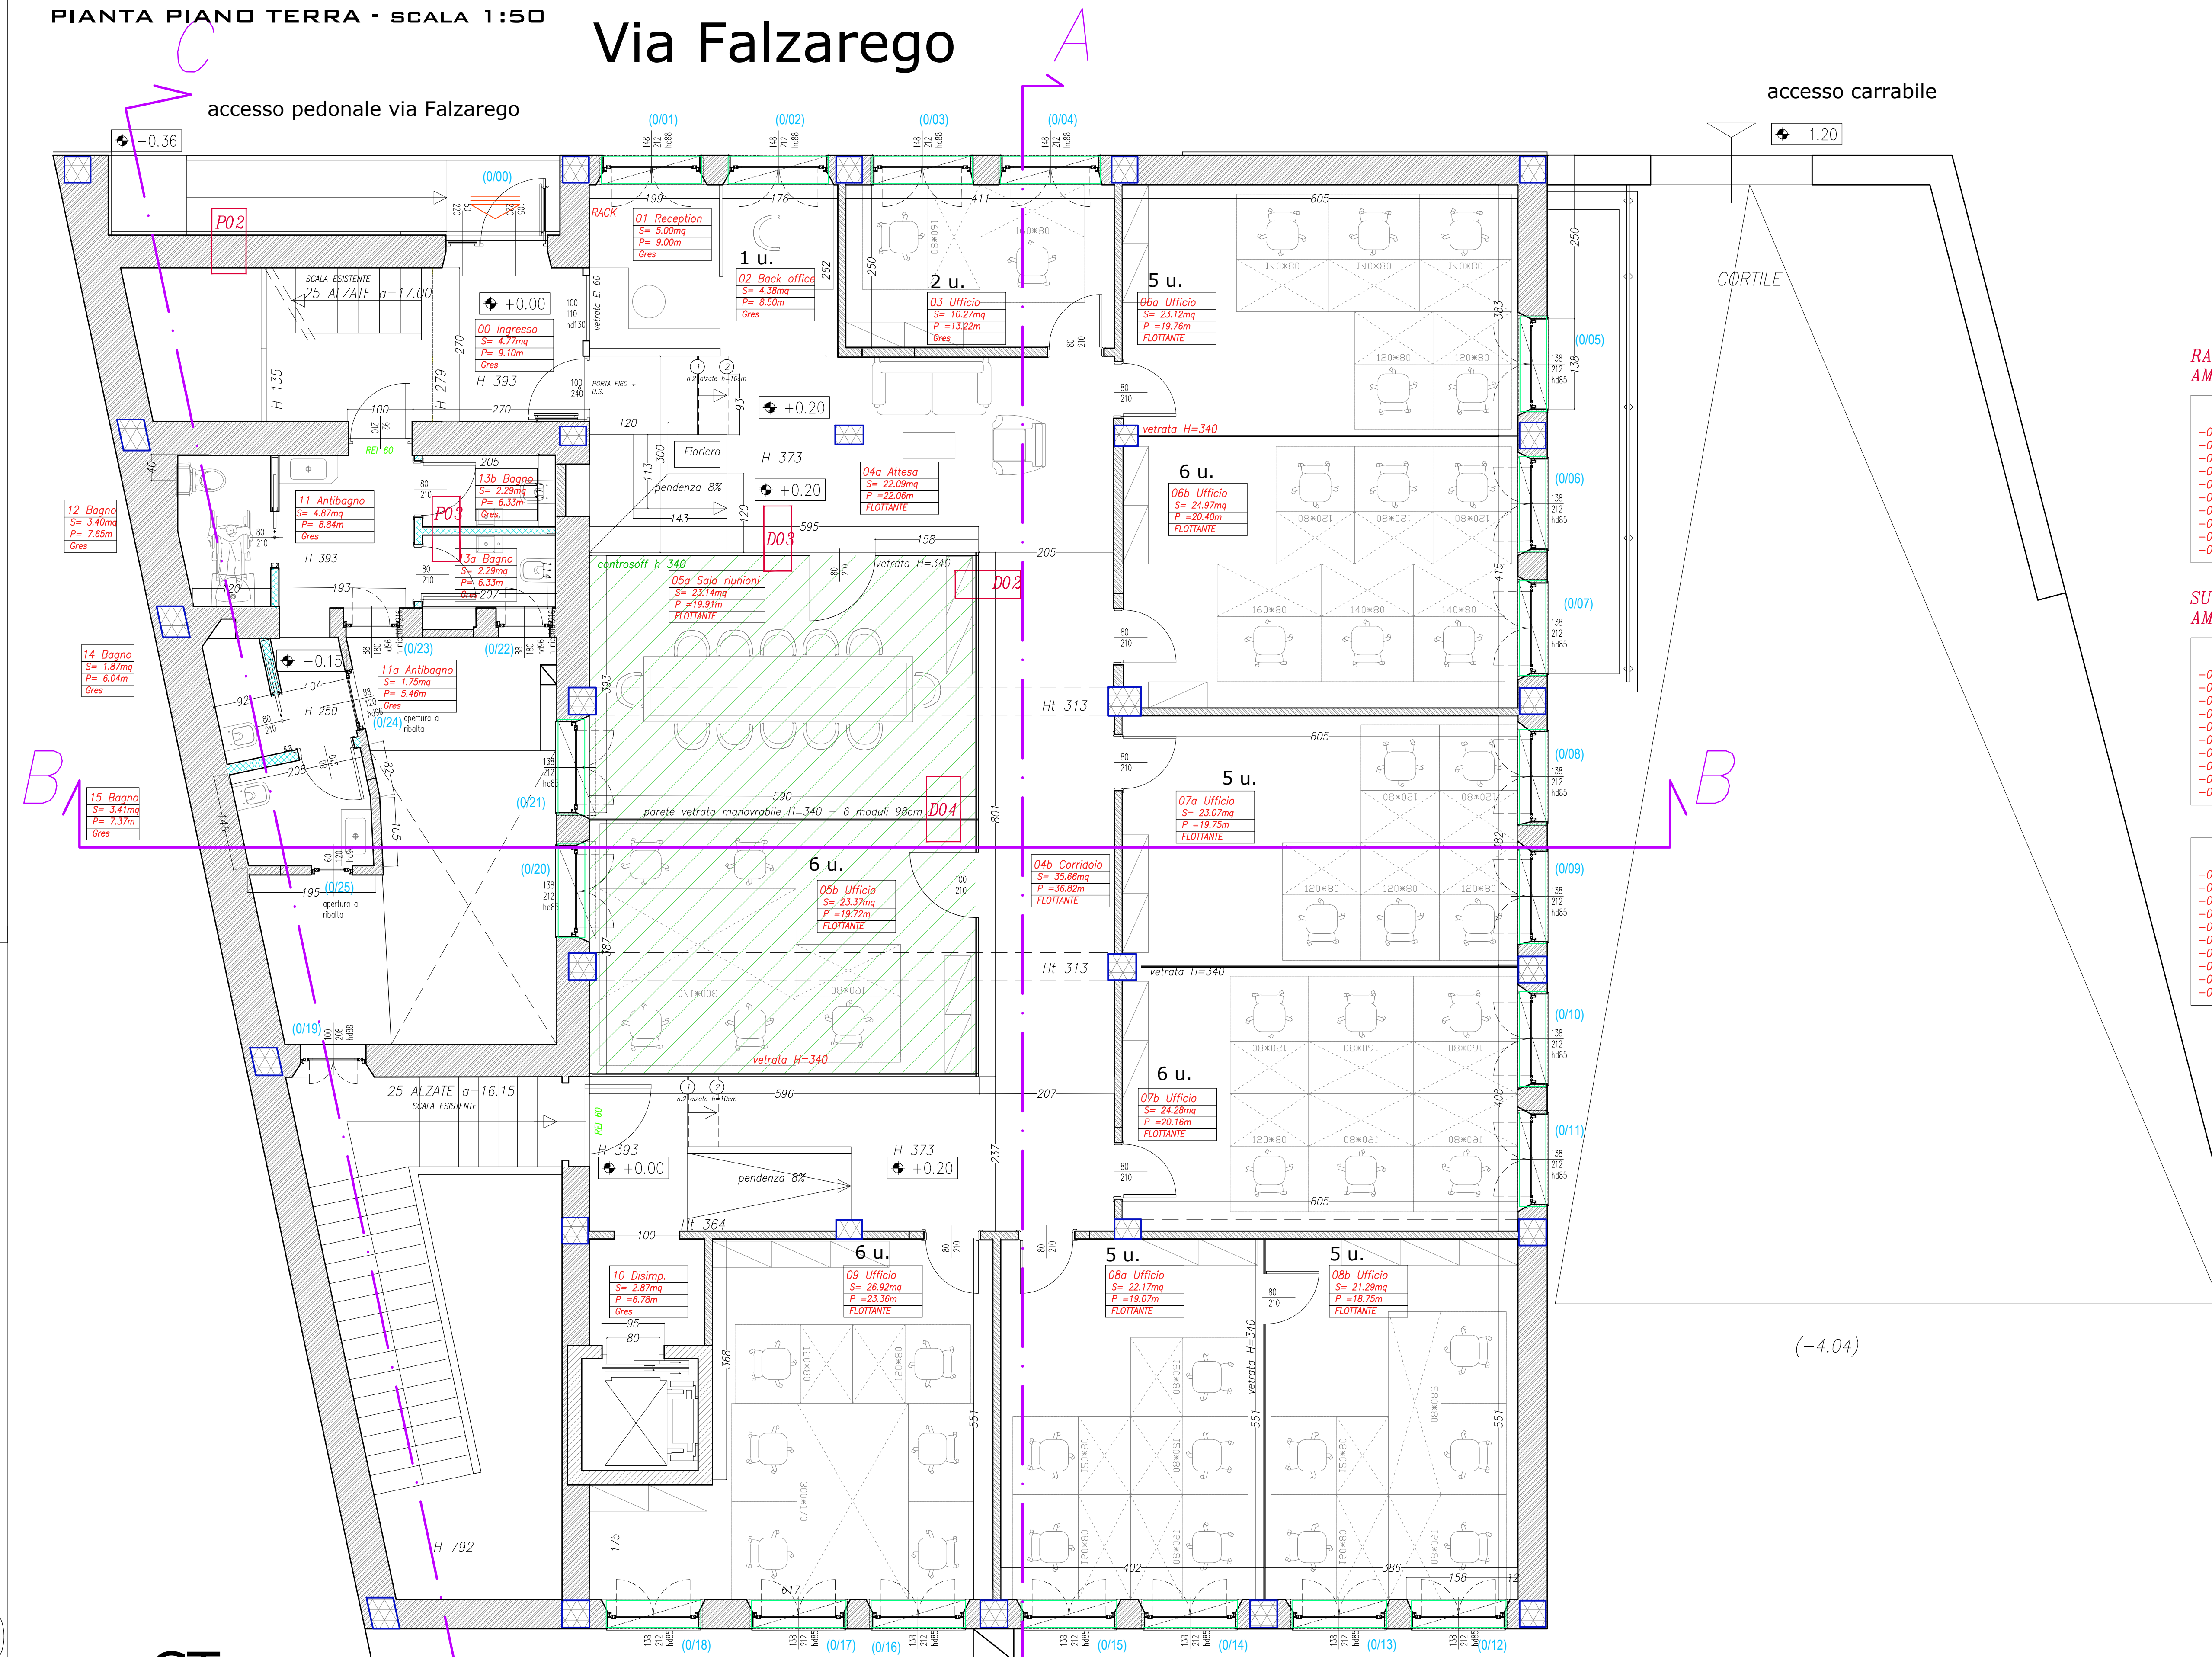

**RAPP. AEROLIUM.
AMBIENTI DI LAVORO**

	R.a.i. = s.f. > 1/8
-01 Recept.	R.a.i. = 6.28 > 1.17
-03 Ufficio	R.a.i. = 6.28 > 1.28
-06a Ufficio	R.a.i. = 2.93 > 2.89
-07a Ufficio	R.a.i. = 5.86 > 3.12
-07b Ufficio	R.a.i. = 5.86 > 2.88
-08a Ufficio	R.a.i. = 5.86 > 3.04
-08b Ufficio	R.a.i. = 5.86 > 2.77
-09 Ufficio	R.a.i. = 5.86 > 2.66
-05b Ufficio	R.a.i. = 6.79 > 3.37
-05a Ufficio	R.a.i. = 5.86 > 5.81

**SUPERFICI E CUBATURE
AMBIENTI DI LAVORO**

	Sup > u x 4mq
-01 Recept.	Sup = 9.36 > 4.00
-03 Ufficio	Sup = 10.27 > 8.00
-06a Ufficio	Sup = 23.12 > 20.00
-06b Ufficio	Sup = 24.97 > 24.00
-07a Ufficio	Sup = 23.07 > 20.00
-07b Ufficio	Sup = 24.28 > 24.00
-08a Ufficio	Sup = 22.17 > 20.00
-08b Ufficio	Sup = 21.29 > 20.00
-09 Ufficio	Sup = 26.92 > 24.00
-05b Ufficio	Sup = 23.37 > 20.00

	Cub > u x 10mc
-01 Recept.	Sup = 34.91 > 10.00
-03 Ufficio	Sup = 38.30 > 20.00
-06a Ufficio	Sup = 86.24 > 50.00
-06b Ufficio	Sup = 93.14 > 50.00
-07a Ufficio	Sup = 86.03 > 50.00
-07b Ufficio	Sup = 90.96 > 60.00
-08a Ufficio	Sup = 82.69 > 50.00
-08b Ufficio	Sup = 79.41 > 50.00
-09 Ufficio	Sup = 100.41 > 60.00
-05b Ufficio	Sup = 79.46 > 50.00

CT
Foglio A/9
Mappale 119

- SCARICO
- POZZETTO CON CHIUSINO A CADIOTIE
- POZZETTO CON CHIUSINO RETTANGOLARE
- QUOTE BUCATURE
- PARETE IN C.A.
- PARETE IN BLOCCHI DI CLS
- PARETE IN PIETRA
- PARETE IN MATTONI FORATI DI LATERIZIO
- TRAMEZZE IN FORATI DI LATERIZIO
- PILASTRI C.A.
- ISOLAMENTO TERMICO A CAPPOTTO SP. 10 CM
- PARETE CARTONGESSO