


PIANTA PIANO SEMINTERRATO

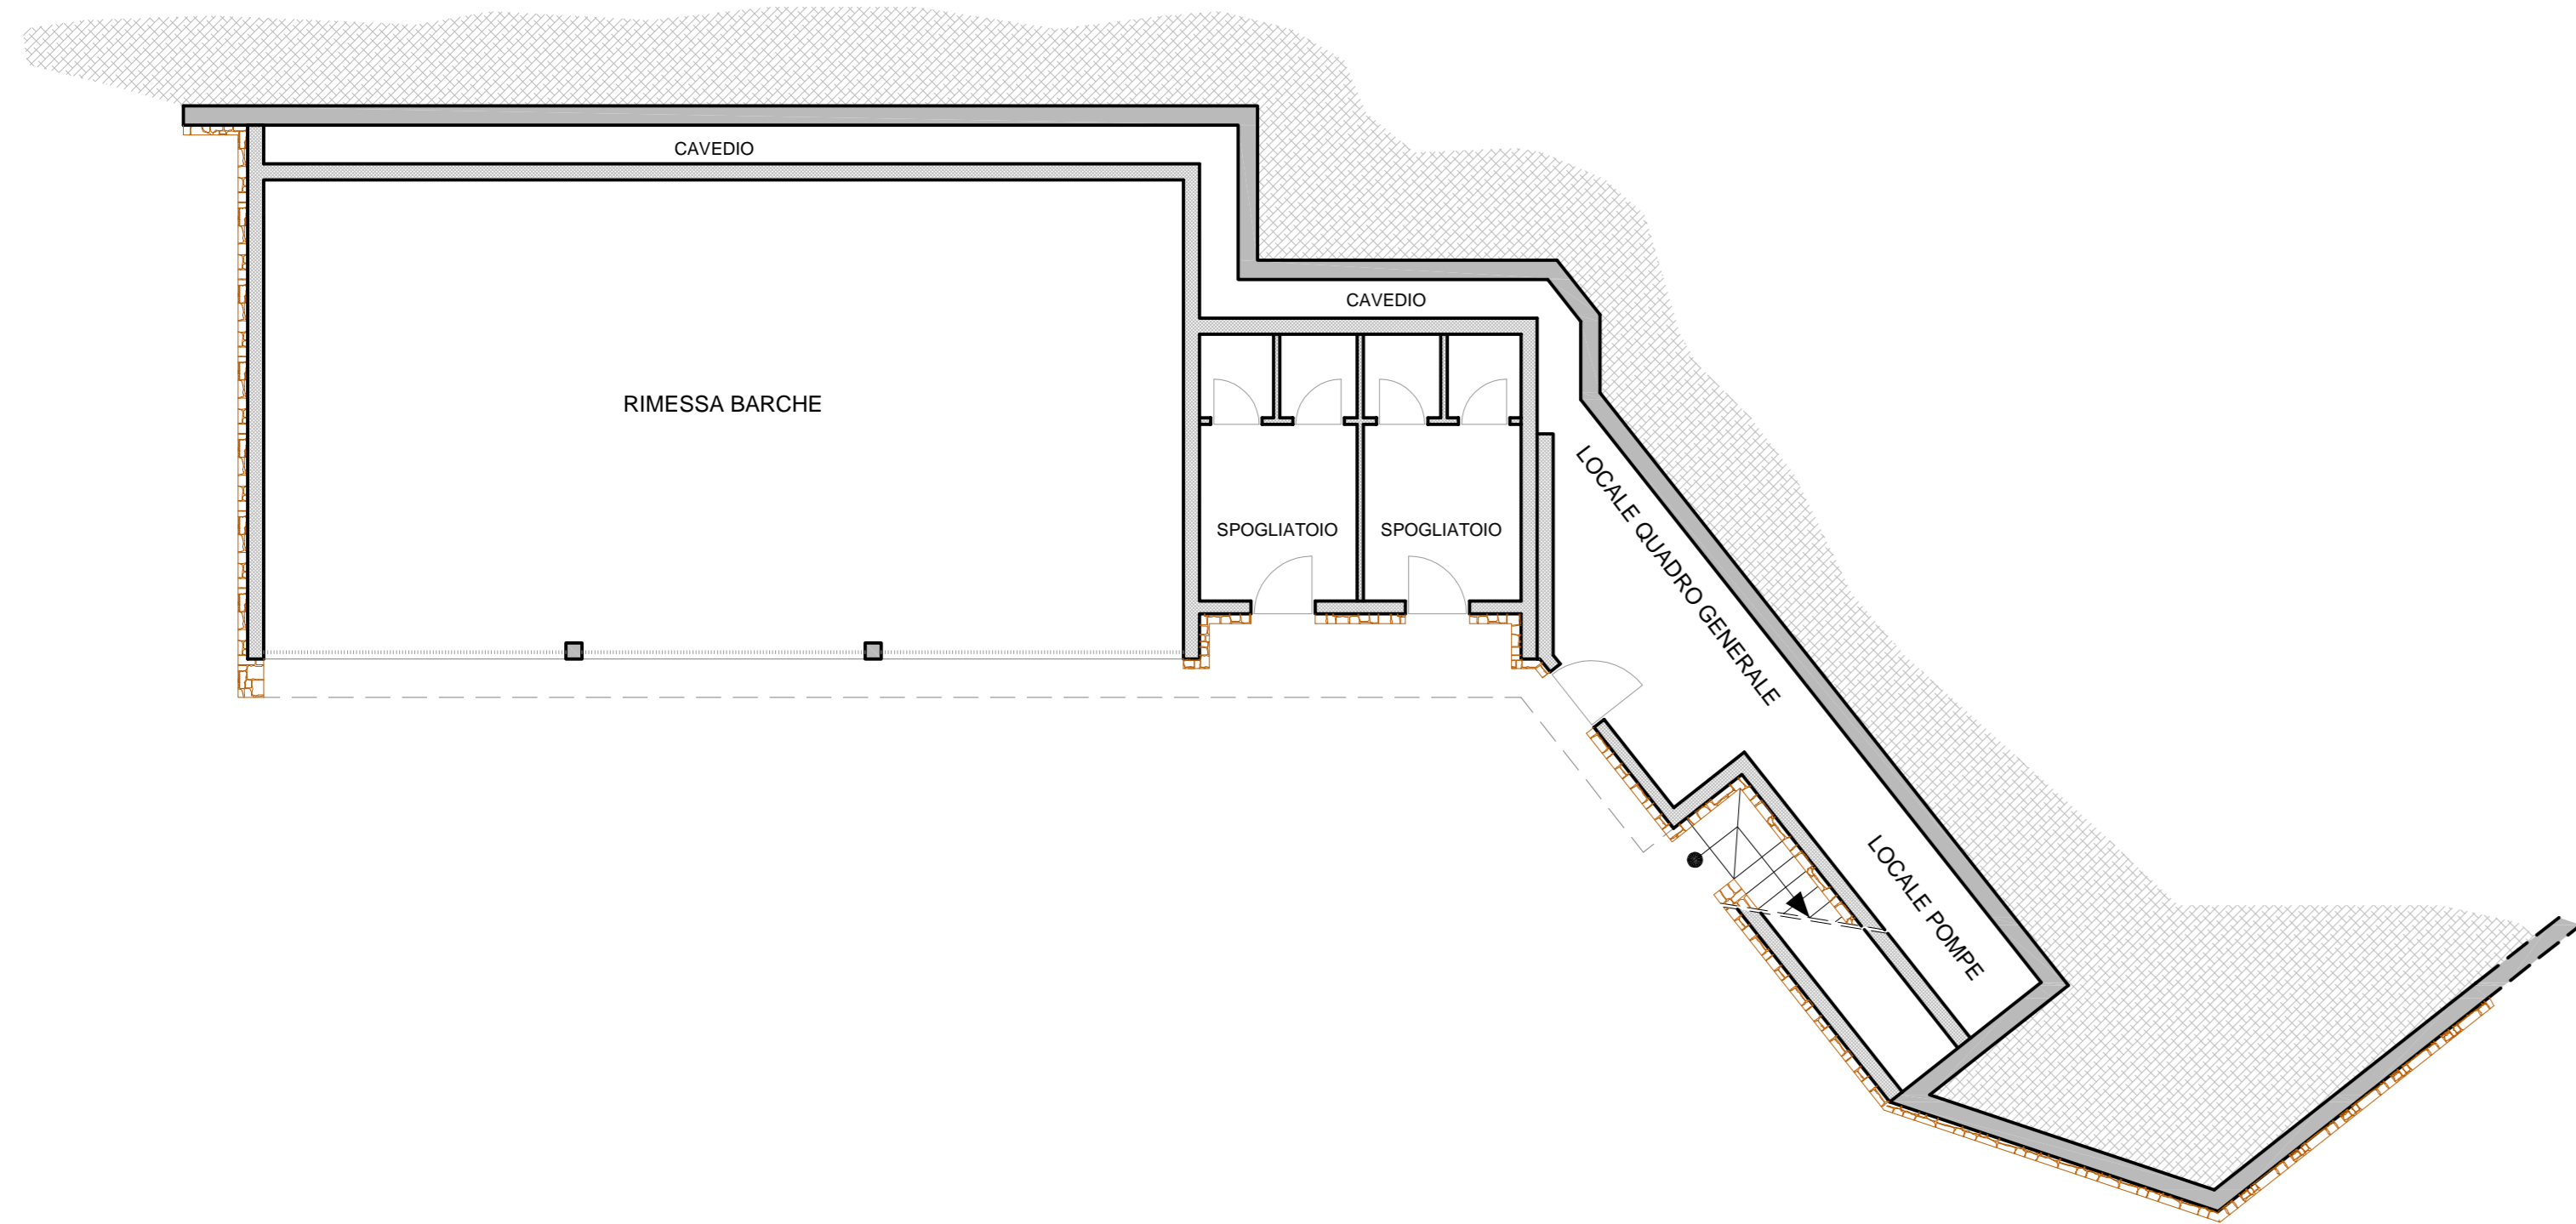

PIANTA PIANO TERRA

