


# SCUOLA PRIMARIA PAULILATINO

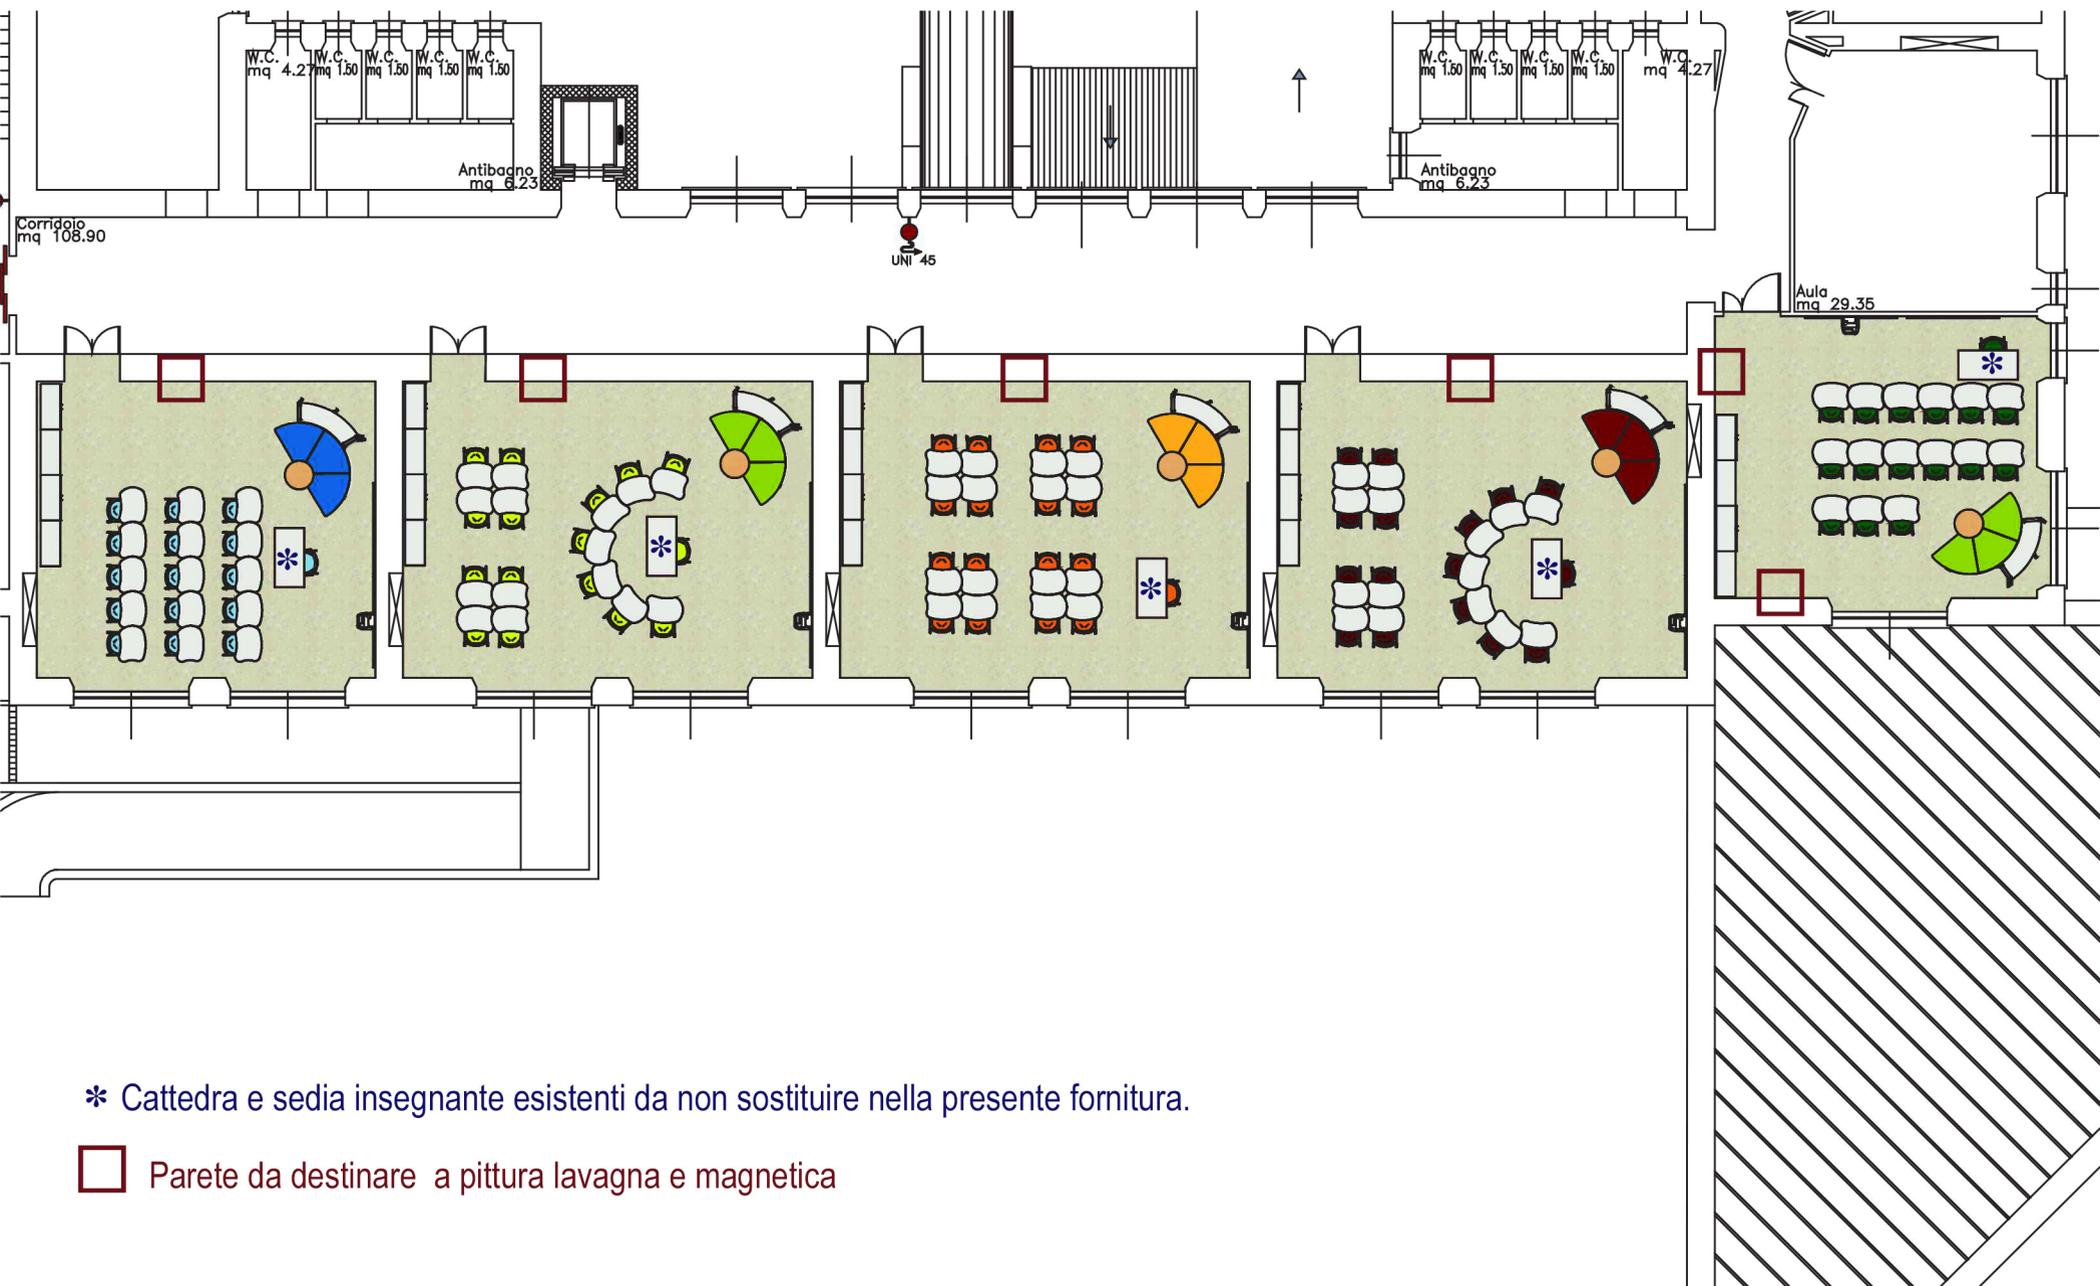

\* Cattedra e sedia insegnante esistenti da non sostituire nella presente fornitura.

□ Parete da destinare a pittura lavagna e magnetica