


# SCUOLA SECONDARIA PAULILATINO

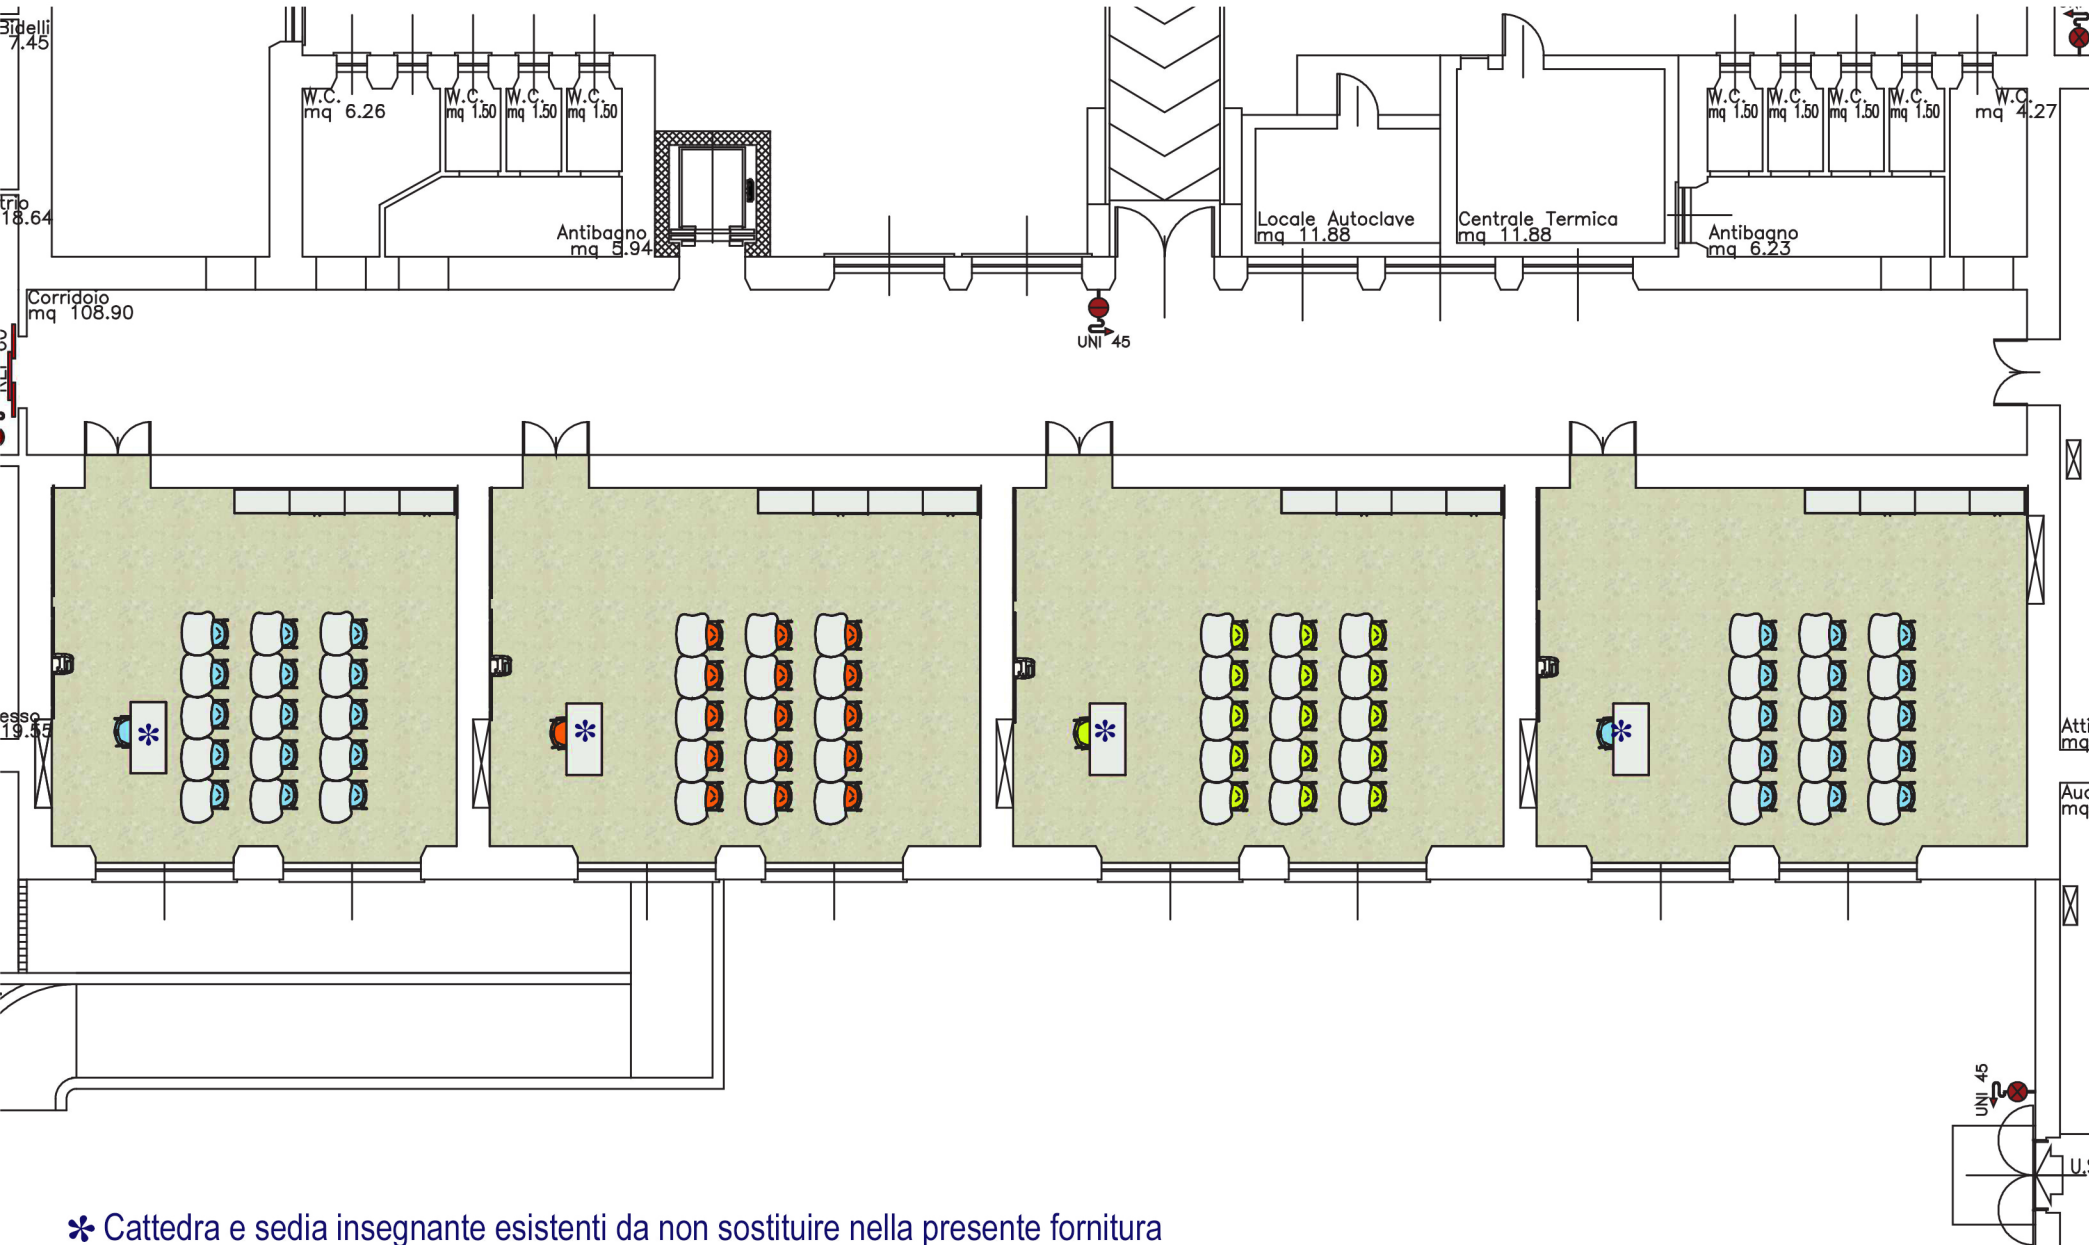

\* Cattedra e sedia insegnante esistenti da non sostituire nella presente fornitura