

COMUNE DI MOGORELLA

Provincia di Oristano



PROGETTO DEFINITIVO - ESECUTIVO

LAVORI DI "AMPLIAMENTO E ADEGUAMENTO FUNZIONALE COMUNITÀ' ALLOGGIO
PER ANZIANI SITA A MOGORELLA CIG:Z7F24A328A CIG - CUP:B99G19000060004

ELENCO ELABORATI:

1. RELAZIONE GENERALE
2. RELAZIONE SPECIALISTICA
- 2.1 RELAZIONE SPECIALISTICA: STRUTTURA IN MURATURA
- 2.2 RELAZIONE SPECIALISTICA: STRUTTURA IN ACCIAIO
- 2.3 RELAZIONE SPECIALISTICA: FONDAZIONI
3. INQUADRAMENTO URBANISTICO
4. STATO DI FATTO - DOCUMENTAZIONE FOTOGRAFICA
5. STATO DI FATTO - PLANIMETRIE, PROSPETTI, SEZIONI, ALTERAZIONI E DEGRADI
6. PROGETTO ARCHITETTONICO - PLANIMETRIE
7. PROGETTO ARCHITETTONICO - PROSPETTI E SEZIONI
8. TABULATI DI CALCOLO
- 8.1 TABULATI DI CALCOLO: STRUTTURA IN MURATURA
- 8.2 TABULATI DI CALCOLO: STRUTTURA IN ACCIAIO
9. PARTICOLARI COSTRUTTIVI
- 9.1 PARTICOLARI COSTRUTTIVI: ESECUTIVI STRUTTURA IN MURATURA
- 9.2 PARTICOLARI COSTRUTTIVI: ESECUTIVI STRUTTURA IN ACCIAIO
- 9.3 PARTICOLARI COSTRUTTIVI: ESECUTIVI FONDAZIONI
10. SCHEMA DI CONTRATTO E CAPITOLATO SPECIALE
11. ELENCO DEI PREZZI UNITARI
12. ANALI PREZZI
13. COMPUTO METRICO ESTIMATIVO E QUADRO ECONOMICO
14. QUADRO INCIDENZA MANODOPERA
15. CRONOPROGRAMMA
16. PIANO DI MANUTENZIONE DELL'OPERA
17. P.S.C

ELABORATO:

3. INQUADRAMENTO URBANISTICO

Scala di disegno varia

Data:

Arch. Giuseppe Marotta



Ing. Raimondo Tuveri




ORDINE INGEGNERI
PROVINCIA CAGLIARI


Ing. Marianna Ricci



STRALCIO P.U.C - scala 1:1000

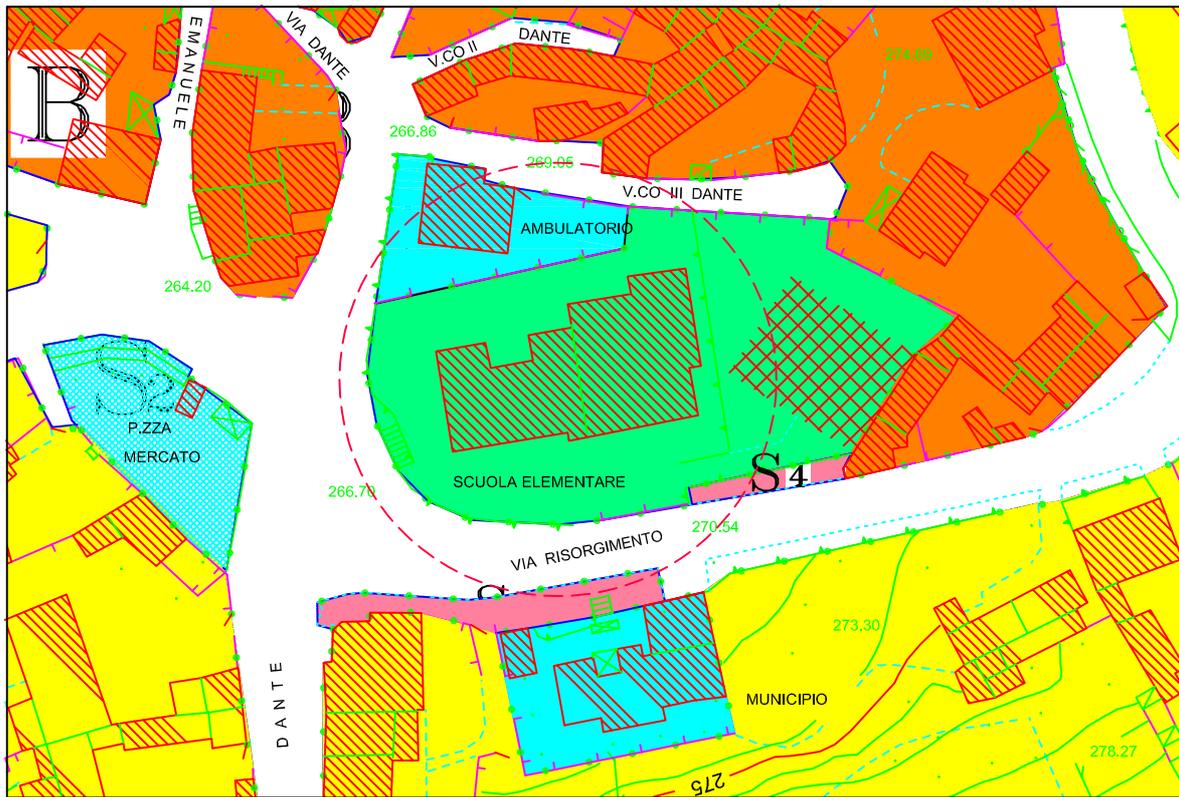

LEGENDA:

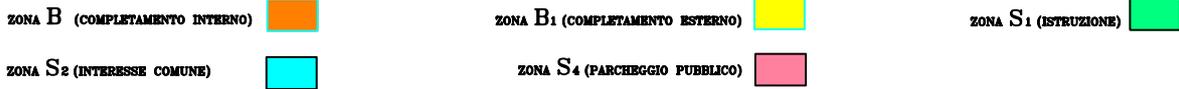

Zona S1: If = 3,00 mc/mq Distanza > 4,00 m Superficie del Lotto = 1600 mq Volume edificabile = 1600 mq x 3,00 mc/mq = 4800 mc

STRALCIO PLANIMETRICO CATASTALE - scala 1:1000

