COMUNE DI MOGORELLA
Provincia di Oristano

PROGETTO DEFINITIVO - ESECUTIVO

LAVORI DI "AMPLIAMENTO E ADEGUAMENTO FUNZIONALE COMUNITA' ALLOGGIO PER ANZIANI SITA A MOGORELLA **CIG:Z7F4A32BA CIG - CUP:B99G19000060004**

ELENCO ELABORATI:

1.	RELAZIONE GENERALE
2.	RELAZIONE SPECIALISTICA
2.1	RELAZIONE SPECIALISTICA: STRUTTURA IN MURATURA
2.2	RELAZIONE SPECIALISTICA: STRUTTURA IN ACCIAIO
2.3	RELAZIONE SPECIALISTICA: FONDAZIONI
3.	INQUADRAMENTO URBANISTICO
4.	STATO DI FATTO - DOCUMENTAZIONE FOTOGRAFICA
5.	STATO DI FATTO - GEOMETRIE PROGETTO, SEZIONI, ALTERAZIONI E DEGRADI
6.	PROGETTO ARCHITETTONICO - PLANIMETRIE
7.	PROGETTO ARCHITETTONICO - PROSPETTI E SEZIONI
8.	TABULATI DI CALCOLO
8.1	TABULATI DI CALCOLO: STRUTTURA IN MURATURA
8.2	TABULATI DI CALCOLO: STRUTTURA IN ACCIAIO
9.	PARTICOLARI COSTRUTTIVI
9.1	PARTICOLARI COSTRUTTIVI ESECUTIVI STRUTTURA IN MURATURA
9.2	PARTICOLARI COSTRUTTIVI ESECUTIVI STRUTTURA IN ACCIAIO
9.3	PARTICOLARI COSTRUTTIVI ESECUTIVI FONDAZIONI
10.	ELENCO PREZZI UNITARI NON RIPORTATI IN SPECIALE
11.	ELENCO DEI PREZZI UNITARI
12.	ANALI PREZZI
13.	QUADRO ECONOMICO ESTIMATIVO E QUADRO ECONOMICO
14.	QUADRO INCIDENZA MANODOPERA
15.	CRONOPROGRAMMA
16.	PIANO DI MANUTENZIONE DELL'OPERA
17.	P.S.C.

ELABORATO:
7 - PROGETTO ARCHITETTONICO - PROSPETTI E SEZIONI

Scala di disegno - VARIE | Data:

Arch. Giuseppe Maretta

Ing. Raimondo Tuveri

ORDINE INGEGNERI PROVINCIA CAGLIARI

Ing. Marianna Ricci

PLANIMETRIA DI PROGETTO - PIANO TERRA GENERALE
Scala 1:200

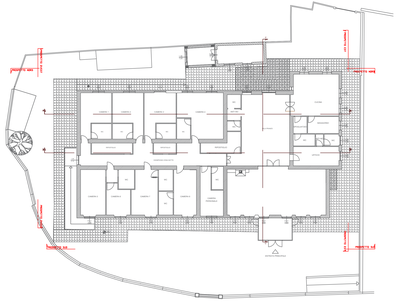

PROSPETTO SUD - Scala 1:100

PROSPETTO OVEST - Scala 1:100

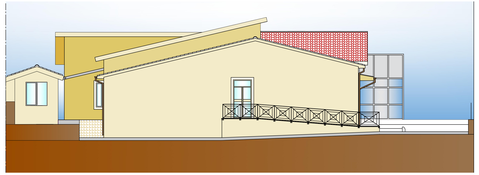

PROSPETTO NORD - Scala 1:100

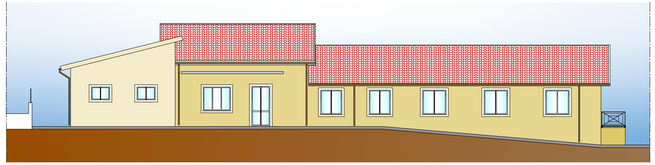

PROSPETTO EST - Scala 1:100

SEZIONE A - A' - Scala 1:100

SEZIONE B - B' - Scala 1:100

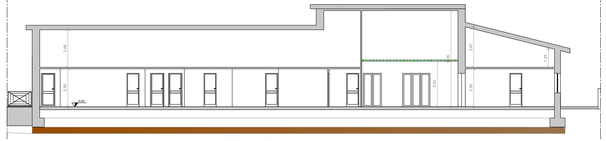
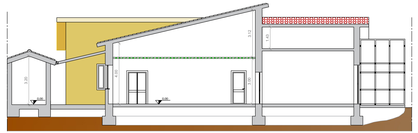
SEZIONE C - C' - Scala 1:100