

COMUNE DI MOGORELLA

Provincia di Oristano



PROGETTO DEFINITIVO - ESECUTIVO

LAVORI DI "AMPLIAMENTO E ADEGUAMENTO FUNZIONALE COMUNITÀ' ALLOGGIO
PER ANZIANI SITA A MOGORELLA CIG:Z7F24A328A CIG - CUP:B99G19000060004

ELENCO ELABORATI:

1. RELAZIONE GENERALE
2. RELAZIONE SPECIALISTICA
- 2.1 RELAZIONE SPECIALISTICA: STRUTTURA IN MURATURA
- 2.2 RELAZIONE SPECIALISTICA: STRUTTURA IN ACCIAIO
- 2.3 RELAZIONE SPECIALISTICA: FONDAZIONI
3. INQUADRAMENTO URBANISTICO
4. STATO DI FATTO - DOCUMENTAZIONE FOTOGRAFICA
5. STATO DI FATTO - PLANIMETRIE, PROSPETTI, SEZIONI, ALTERAZIONI E DEGRADI
6. PROGETTO ARCHITETTONICO - PLANIMETRIE
7. PROGETTO ARCHITETTONICO - PROSPETTI E SEZIONI
8. TABULATI DI CALCOLO
- 8.1 TABULATI DI CALCOLO: STRUTTURA IN MURATURA
- 8.2 TABULATI DI CALCOLO: STRUTTURA IN ACCIAIO
9. PARTICOLARI COSTRUTTIVI
- 9.1 PARTICOLARI COSTRUTTIVI: ESECUTIVI STRUTTURA IN MURATURA
- 9.2 PARTICOLARI COSTRUTTIVI: ESECUTIVI STRUTTURA IN ACCIAIO
- 9.3 PARTICOLARI COSTRUTTIVI: ESECUTIVI FONDAZIONI
10. SCHEMA DI CONTRATTO E CAPITOLATO SPECIALE
11. ELENCO DEI PREZZI UNITARI
12. ANALI PREZZI
13. COMPUTO METRICO ESTIMATIVO E QUADRO ECONOMICO
14. QUADRO INCIDENZA MANODOPERA
15. CRONOPROGRAMMA
16. PIANO DI MANUTENZIONE DELL'OPERA
17. P.S.C

ELABORATO:

17.4 P.S.C. - LAYOUT DI CANTIERE

Scala di disegno varia

Data:

Arch. Giuseppe Marotta



Ing. Raimondo Tuveri



ORDINE INGEGNERI
PROVINCIA CAGLIARI

Ing. Marianna Ricci



LAYOUT DI CANTIERE

Sottofase 1



ACCESSO ADDETTI AL CANTIERE

Nuovo box deposito

Loc. a servizio degli addetti al cantiere

LEGENDA:

- Area di cantiere
- Percorsi ai locali di servizio
- Zona di stoccaggio materiale
- Ponteggio a telai prefabbricati H=4 metri
Rif. voce D.13.1.3

S.FASE 1 - LAVORAZIONI ESTERNE

- Manutenzione edificio esistente
- Nuovo Box Deposito
- Nuova pensilina di collegamento
- Rev/Adeg. Impianto termomec.


N.B. Per l'analisi delle specifiche tempistiche fare riferimento al Cronoprogramma dei lavori.

Muro perimetrale esistente

CARTELLONISTICA DI CANTIERE

ACCESSO RESIDENTI

CARTELLONISTICA DI CANTIERE

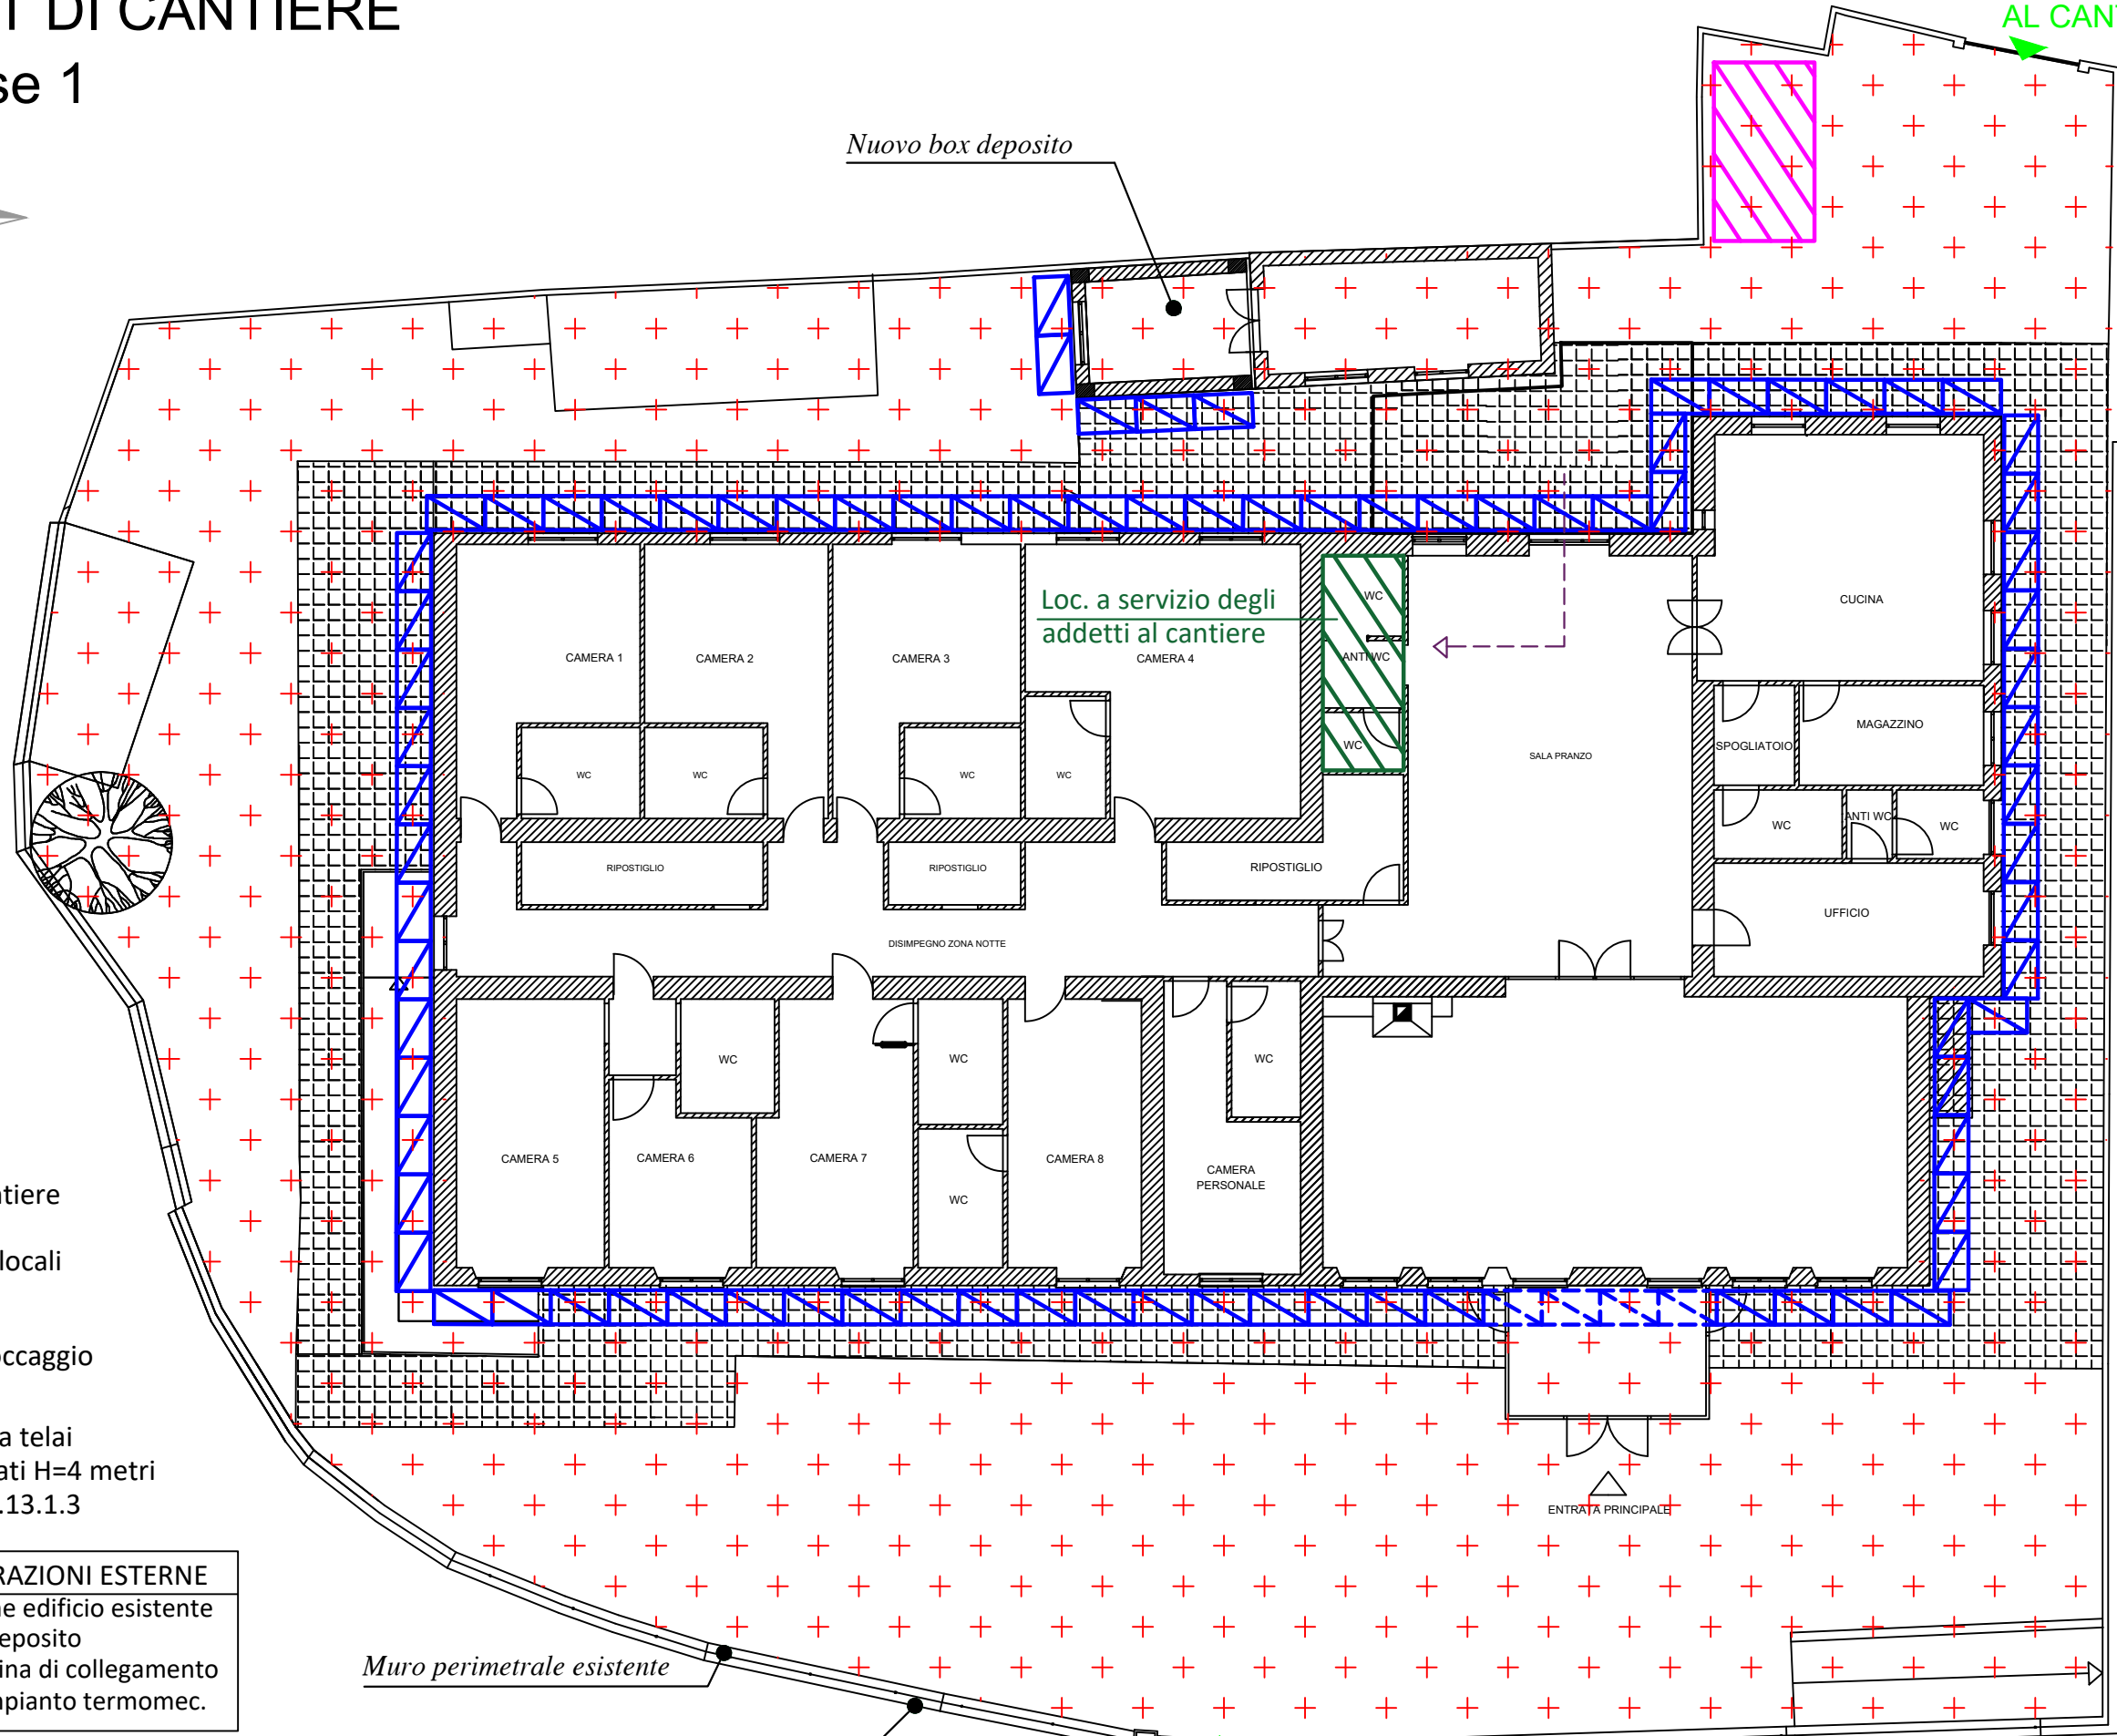

LAYOUT DI CANTIERE

Sottofase 2



ACCESSO ADDETTI AL CANTIERE

Nuovo box deposito

Loc. a servizio degli addetti al cantiere

LEGENDA:

Area di cantiere

Percorsi ai locali di servizio

Zona di stoccaggio materiale

S.FASE 2 - LAVORAZIONI INTERNE

- Nuovo controsoffitto (zona pranzo)
- Tinteggiatura interna generale dei locali

Muro perimetrale esistente


ENTRATA PRINCIPALE

N.B. Per l'analisi delle specifiche tempistiche fare riferimento al Cronoprogramma dei lavori.

CARTELLONISTICA DI CANTIERE


ACCESSO RESIDENTI

CARTELLONISTICA DI CANTIERE

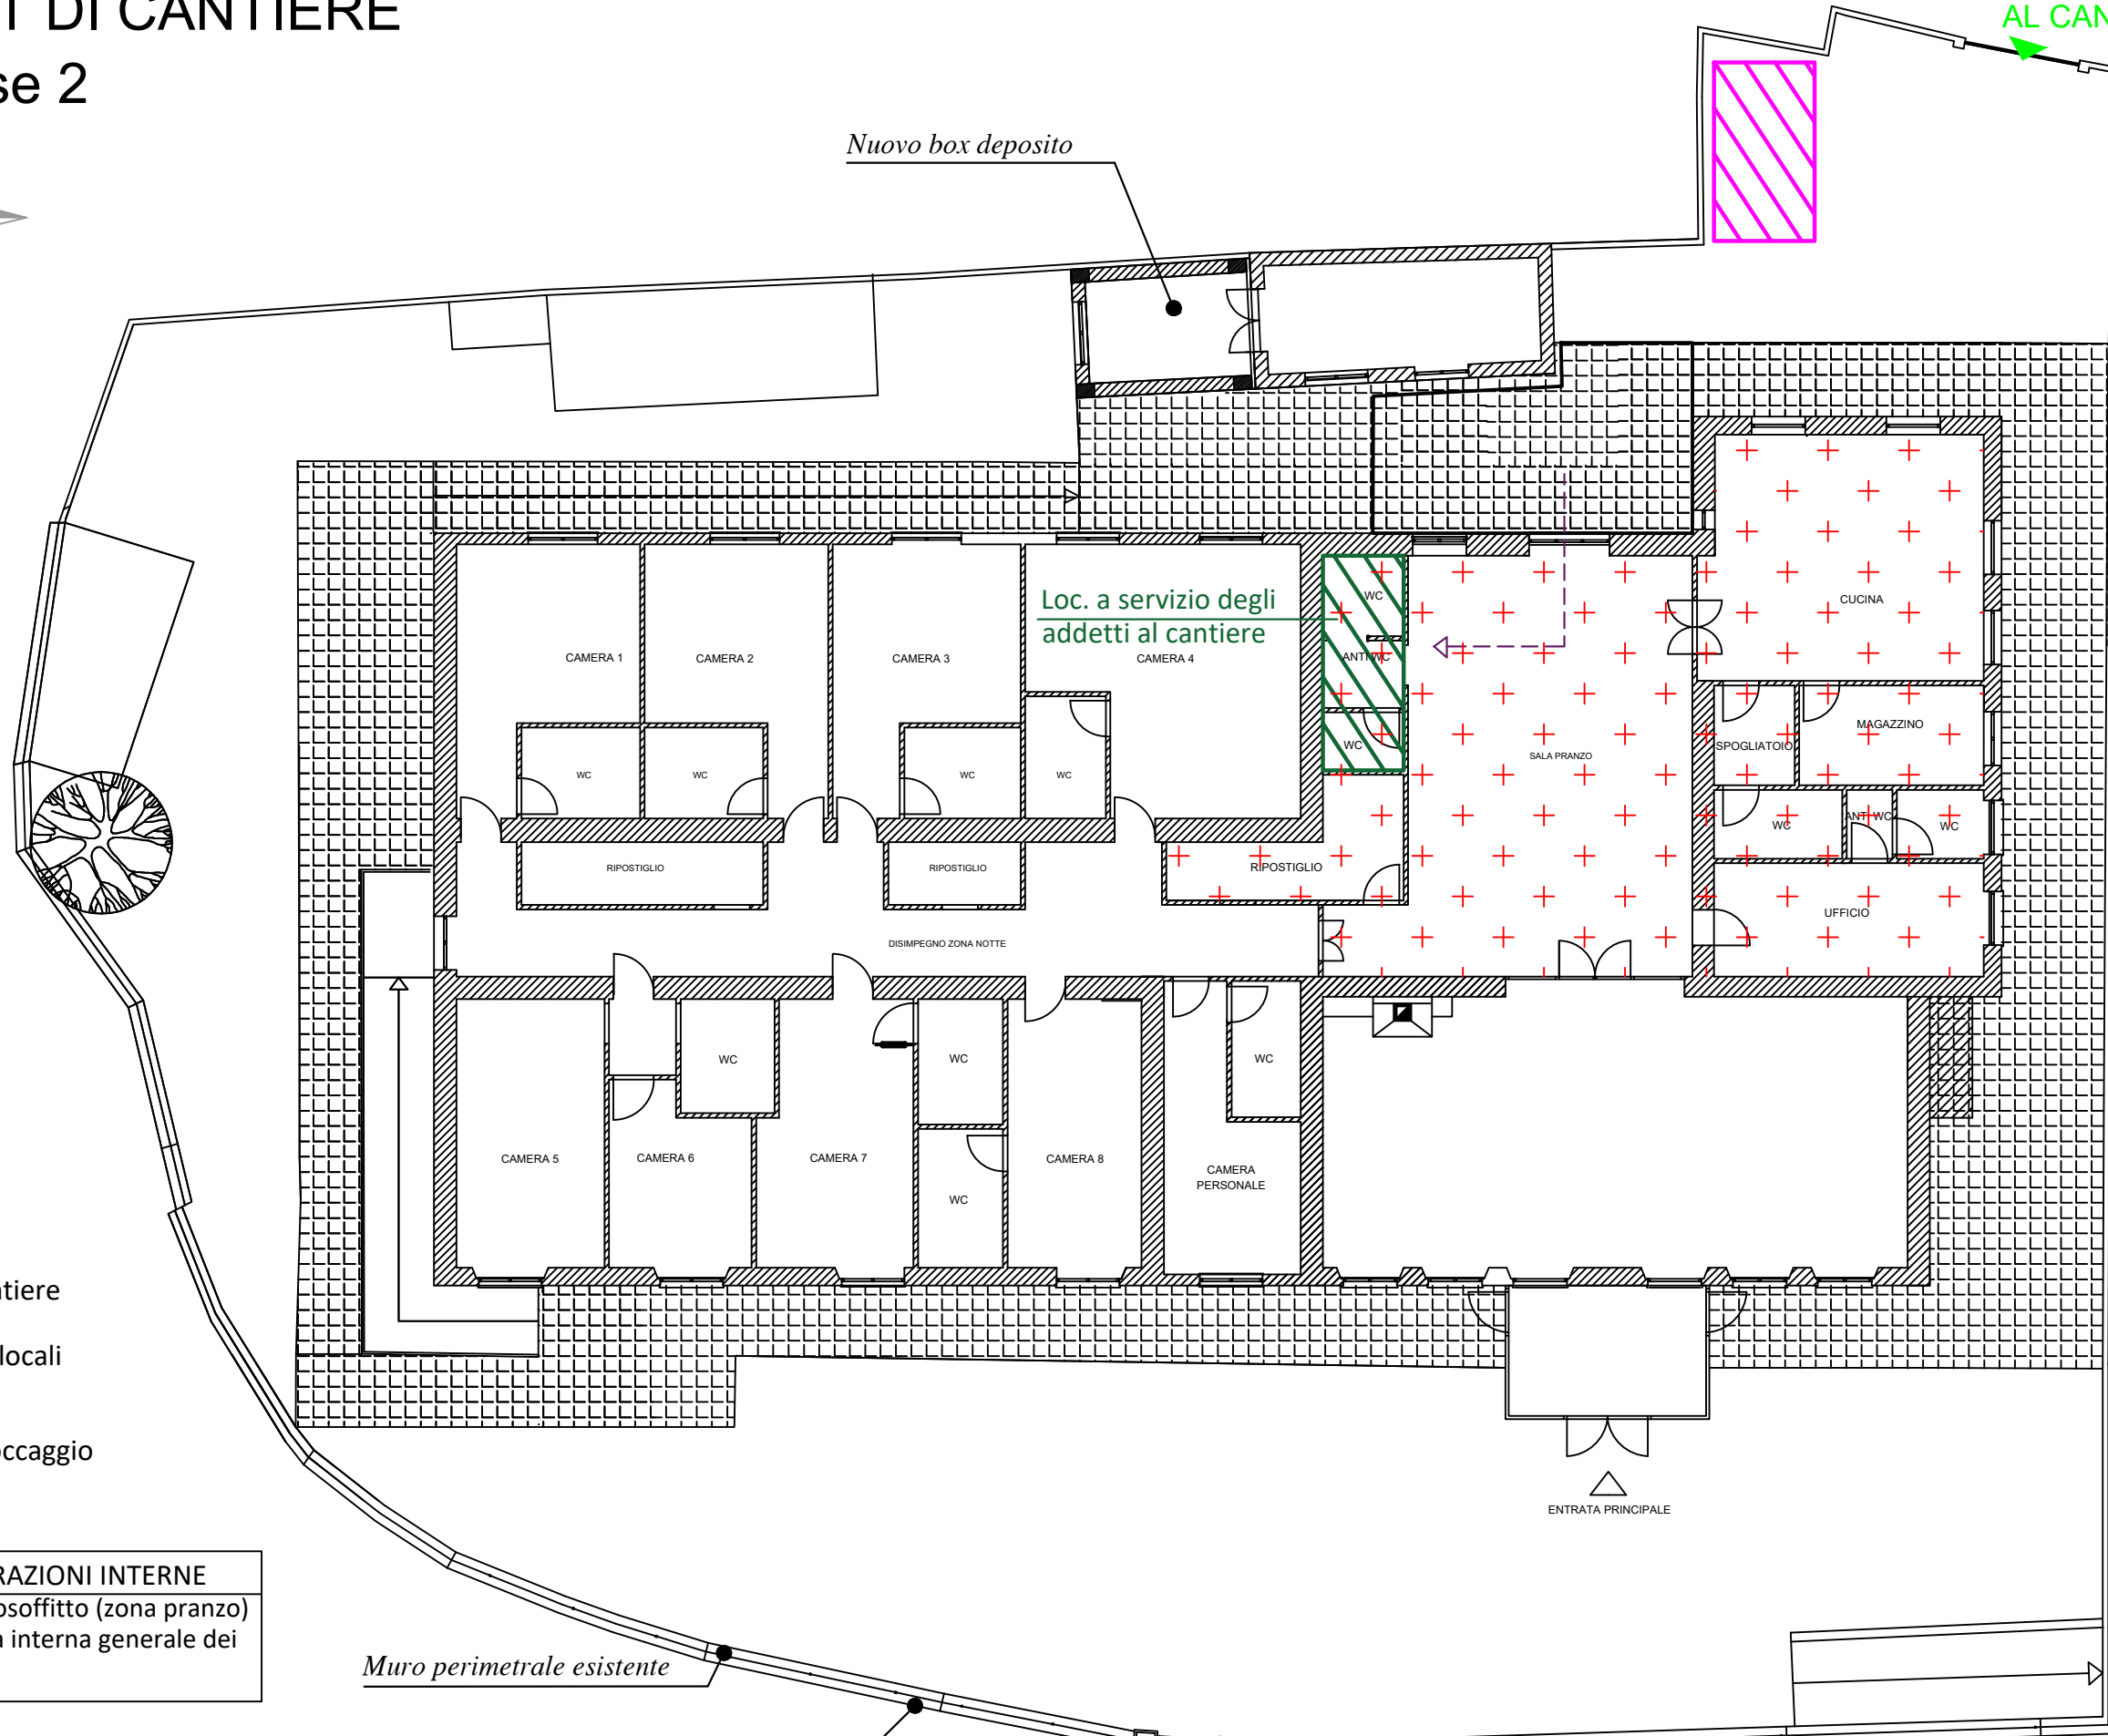


LAYOUT DI CANTIERE

Sottofase 3

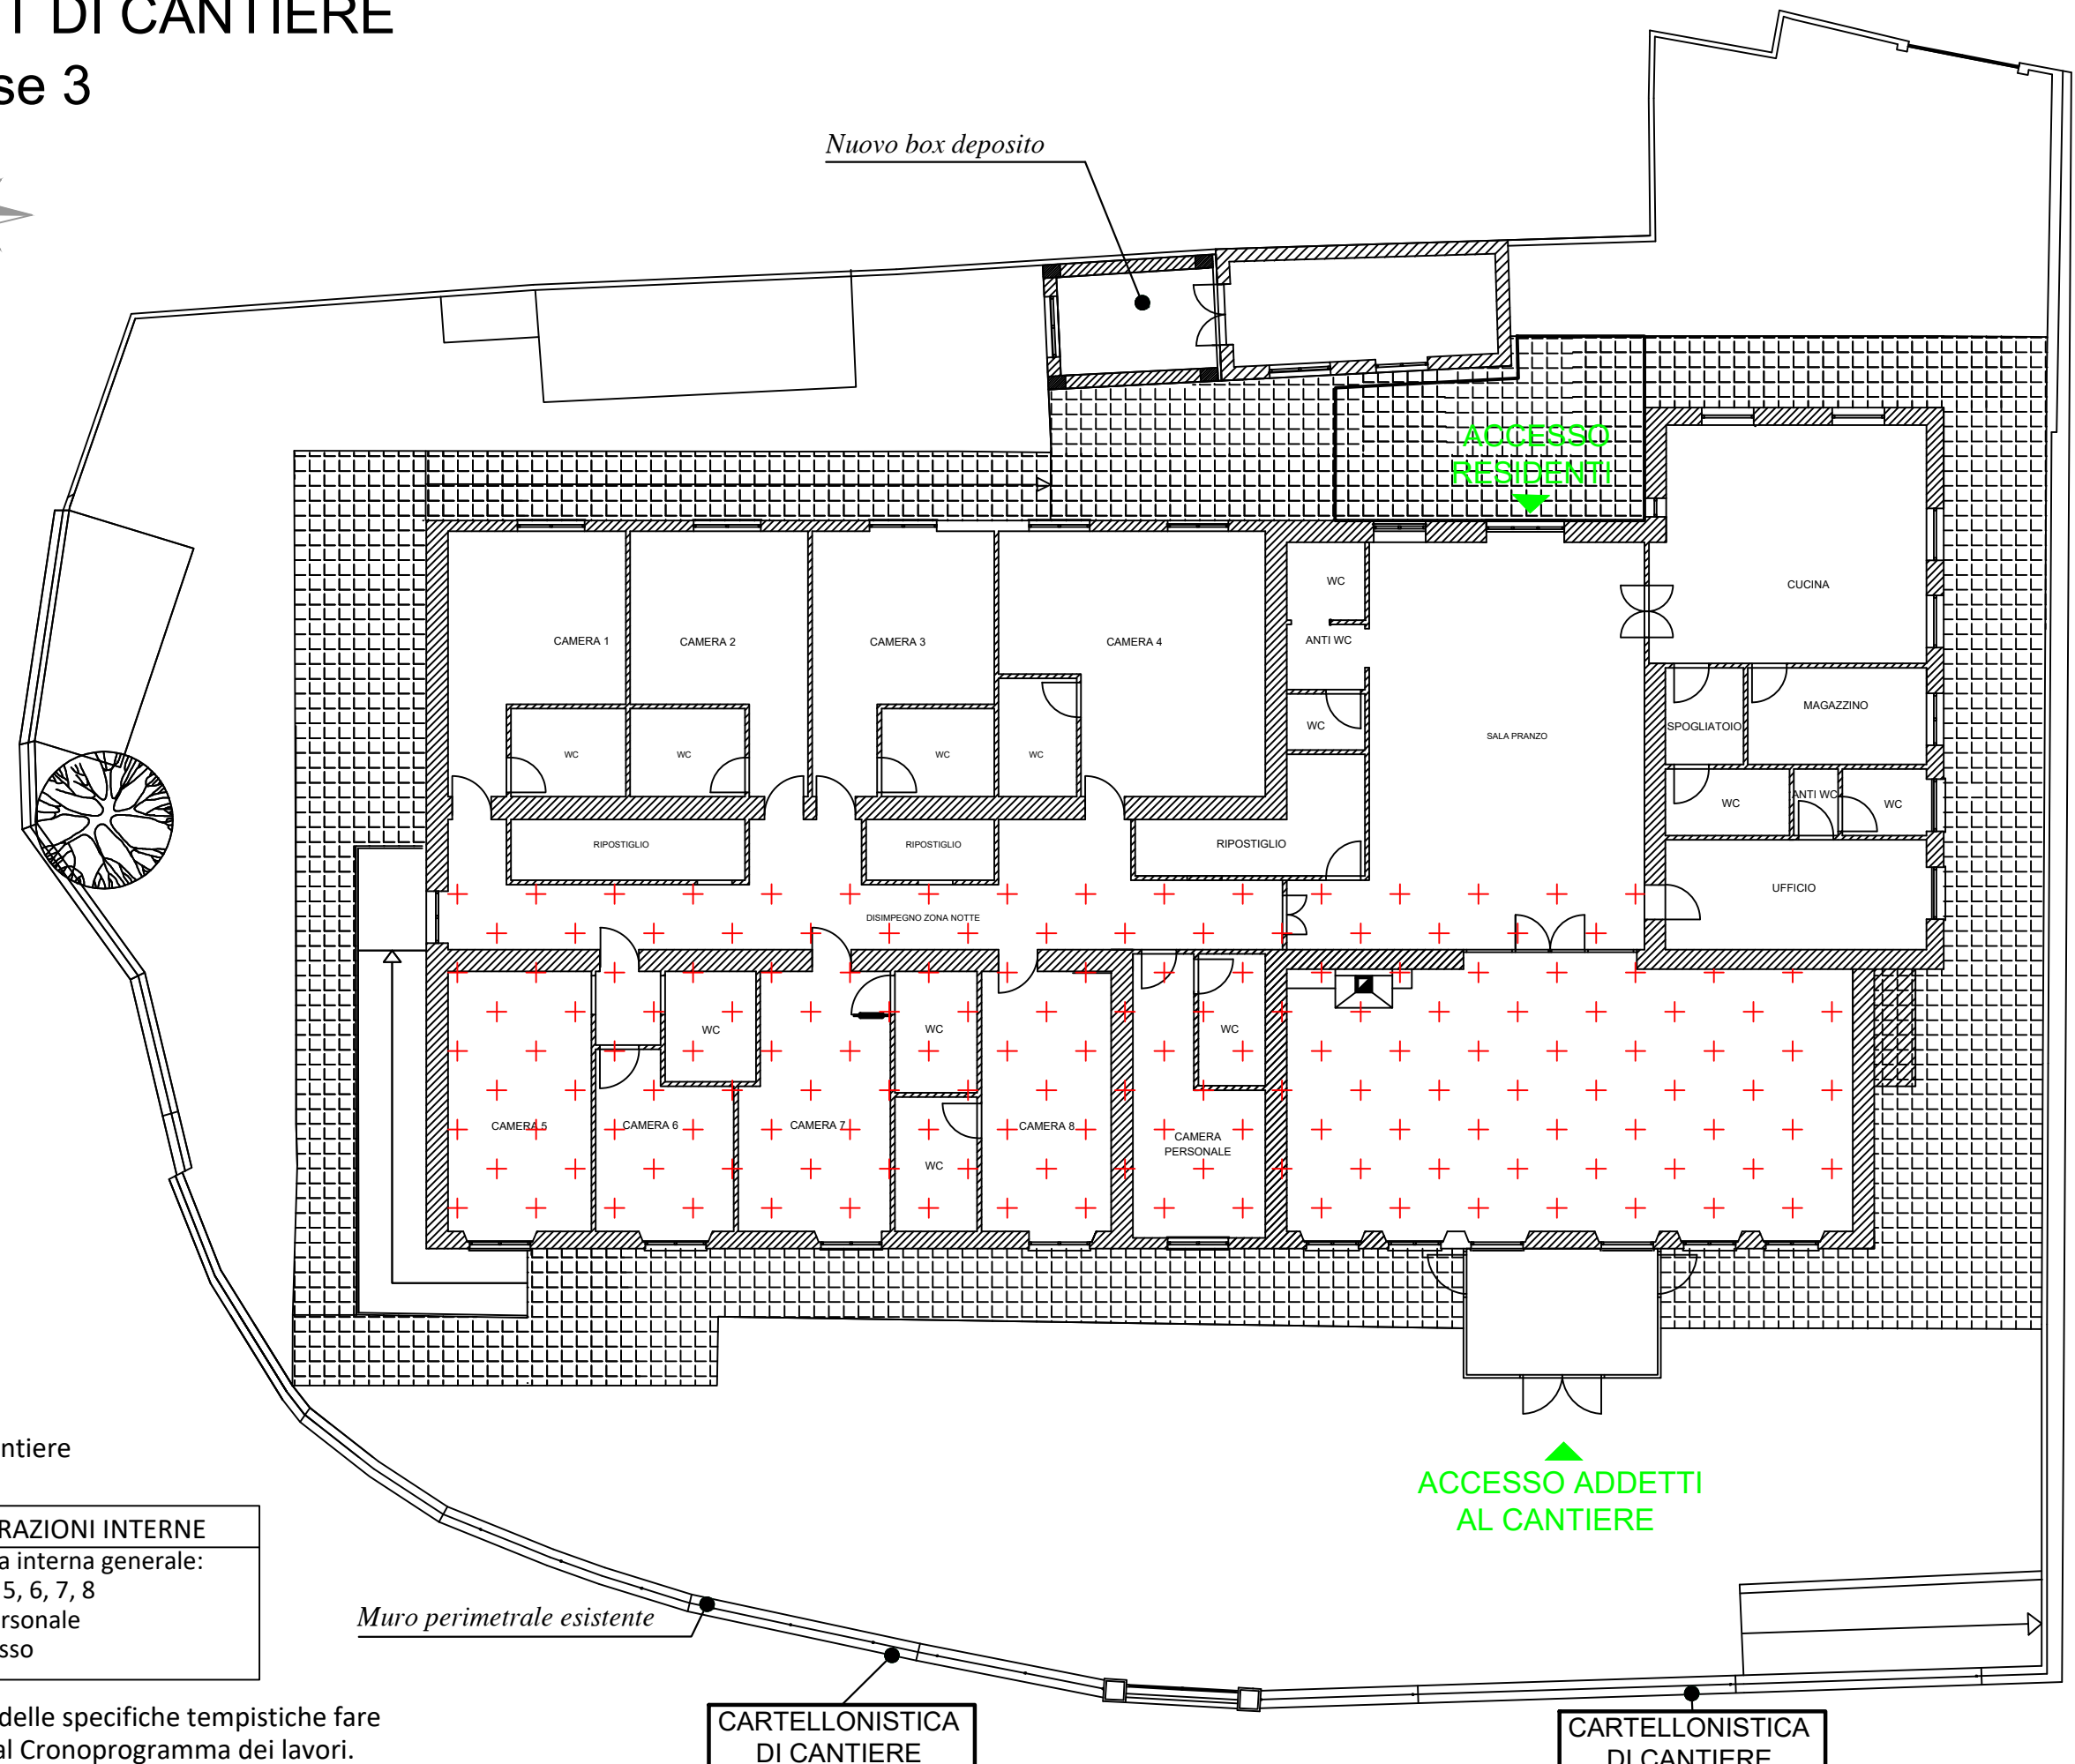

LEGENDA:

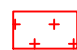 Area di cantiere

S.FASE 3 - LAVORAZIONI INTERNE

- Tinteggiatura interna generale:
 - Camere n° 5, 6, 7, 8
 - Camera personale
 - Zona ingresso


N.B. Per l'analisi delle specifiche tempistiche fare riferimento al Cronoprogramma dei lavori.

CARTELLONISTICA
DI CANTIERE


CARTELLONISTICA
DI CANTIERE

LAYOUT DI CANTIERE

Sottofase 4

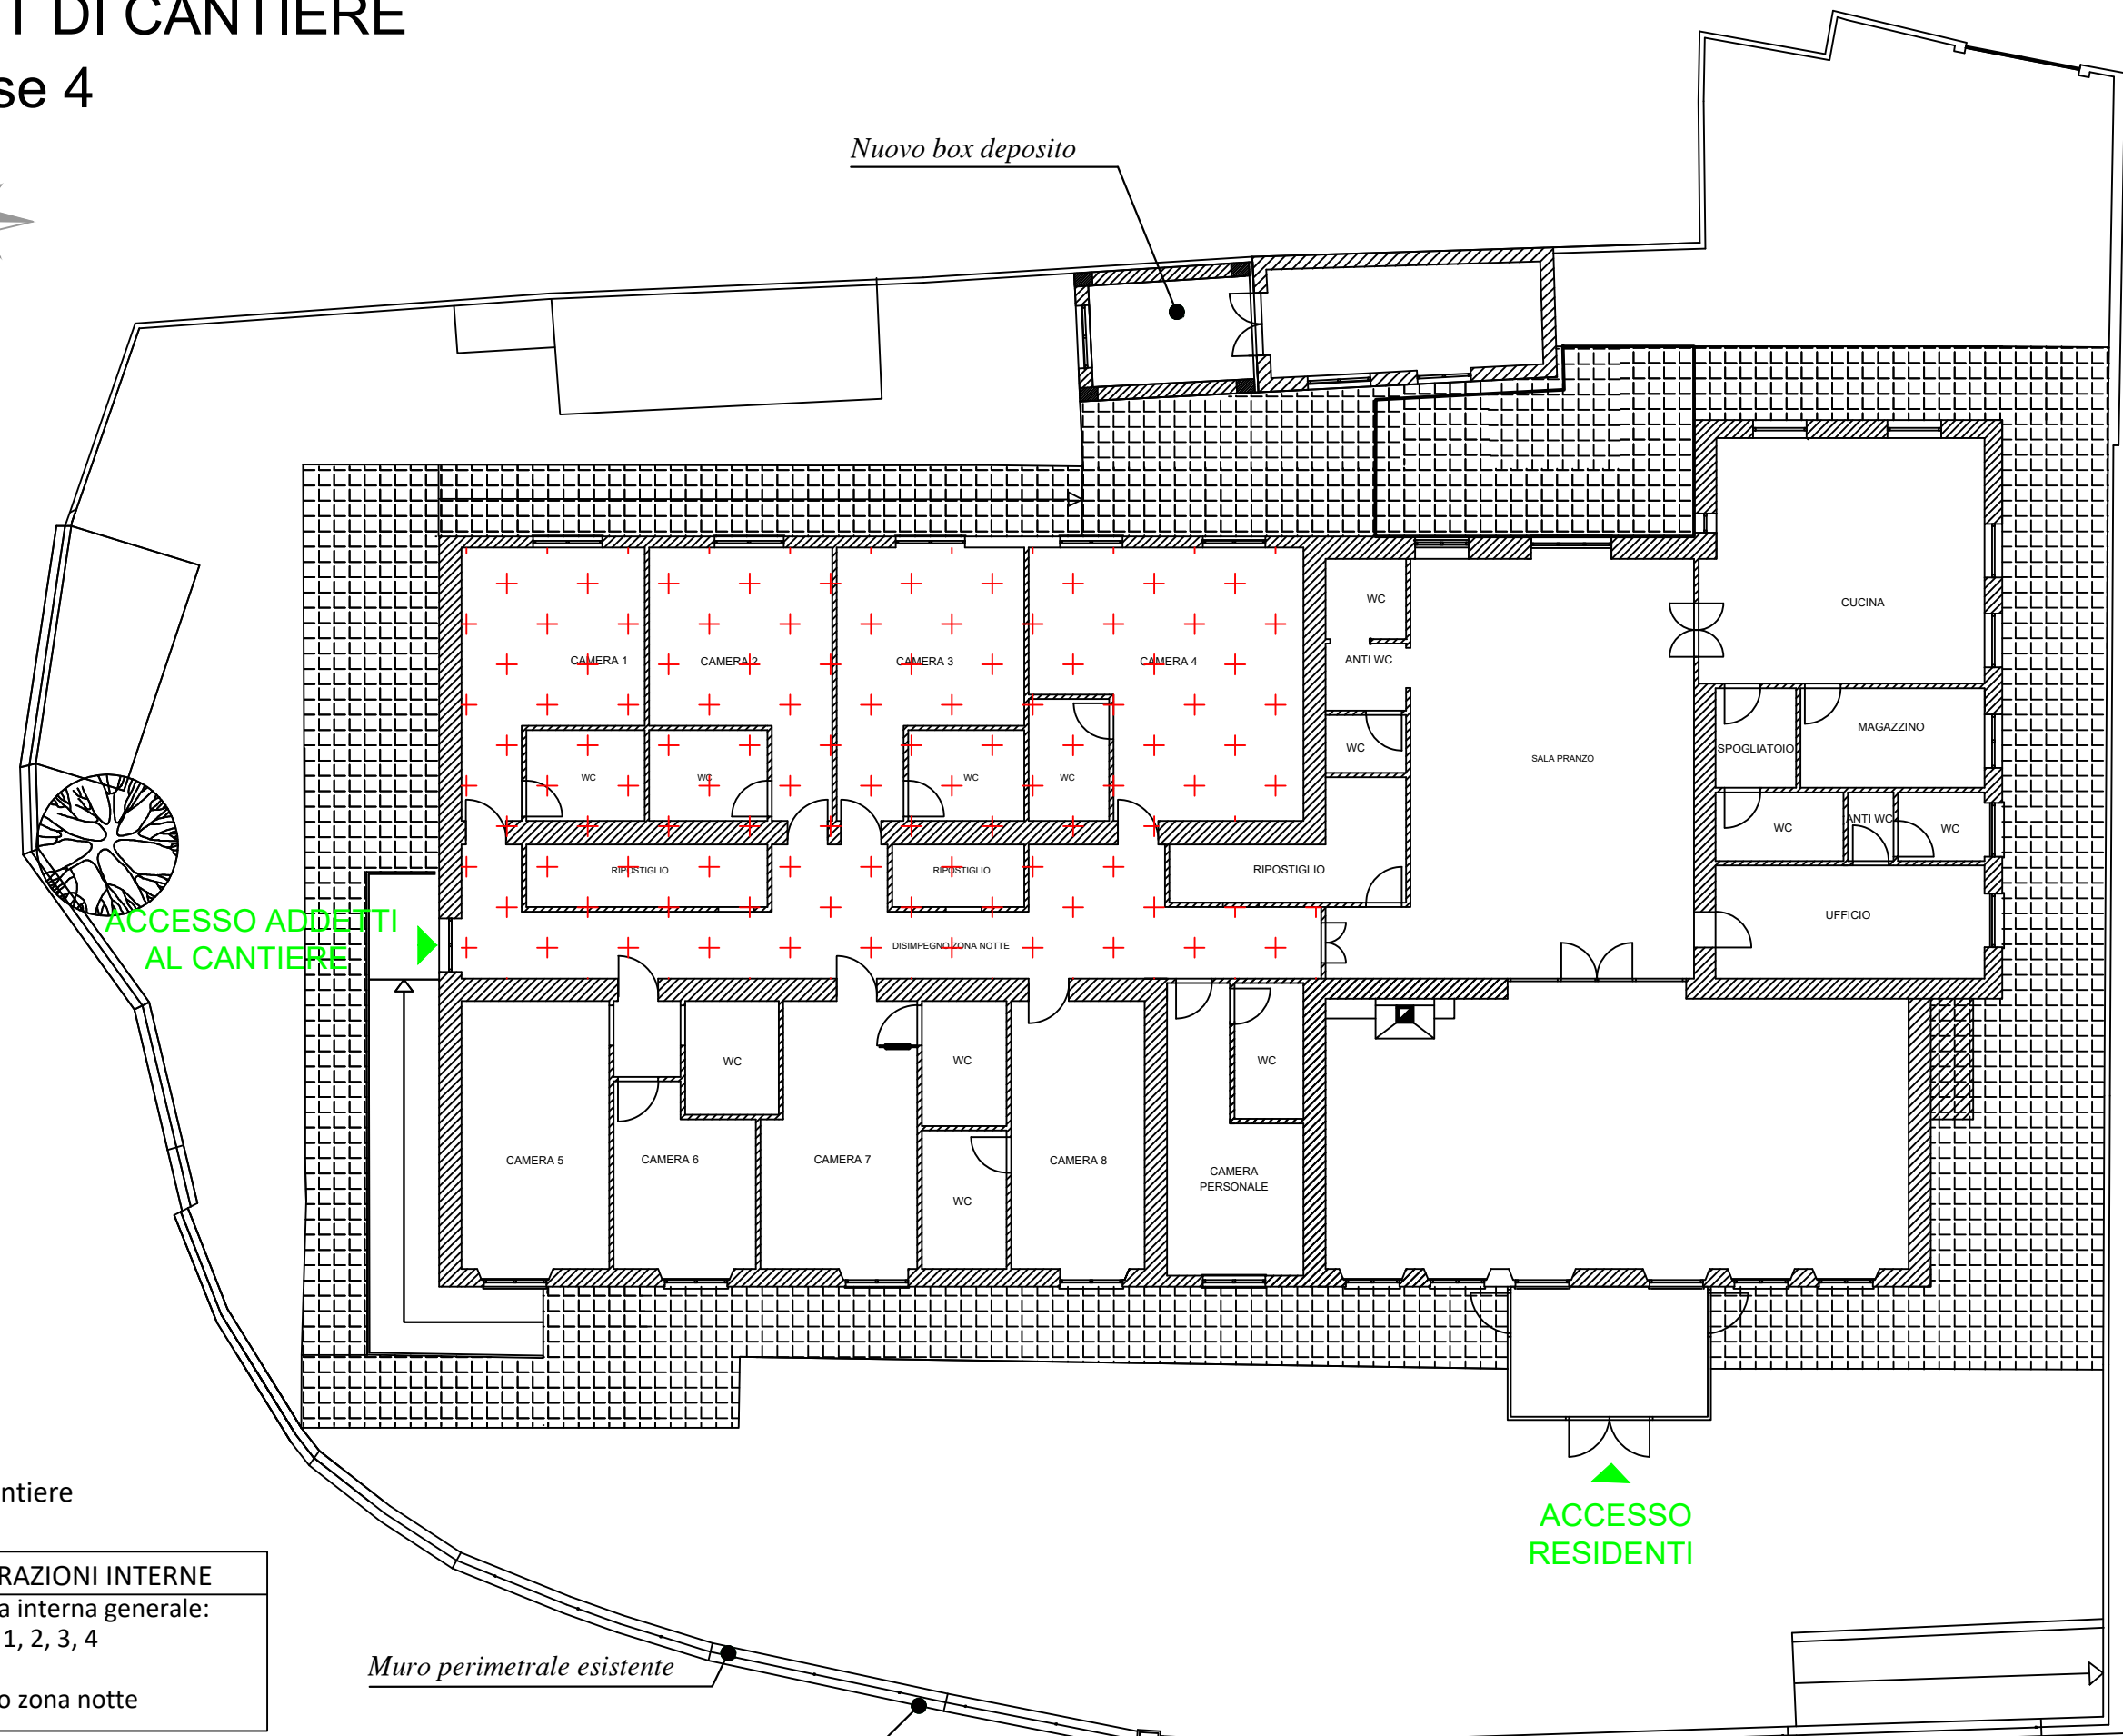

LEGENDA:

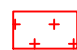 Area di cantiere

S.FASE 4 - LAVORAZIONI INTERNE

- Tinteggiatura interna generale:
 - Camere n° 1, 2, 3, 4
 - Ripostigli
 - Disimpegno zona notte

N.B. Per l'analisi delle specifiche tempistiche fare riferimento al Cronoprogramma dei lavori.

CARTELLONISTICA
DI CANTIERE

CARTELLONISTICA
DI CANTIERE