


ELABORATO PLANIMETRICO	Compilato da: Mastinu Fabiano Salvatore	Iscritto all'albo: Geometri	Prov. Oristano	N. 00329
Comune di Nulis	Sezione: Foglio: 14	Particella: 233	Protocollo n. del	
Dimostrazione grafica dei subalterni		Tipo Mappale n.	del	Scala 1 : 500

PIANO TERRA

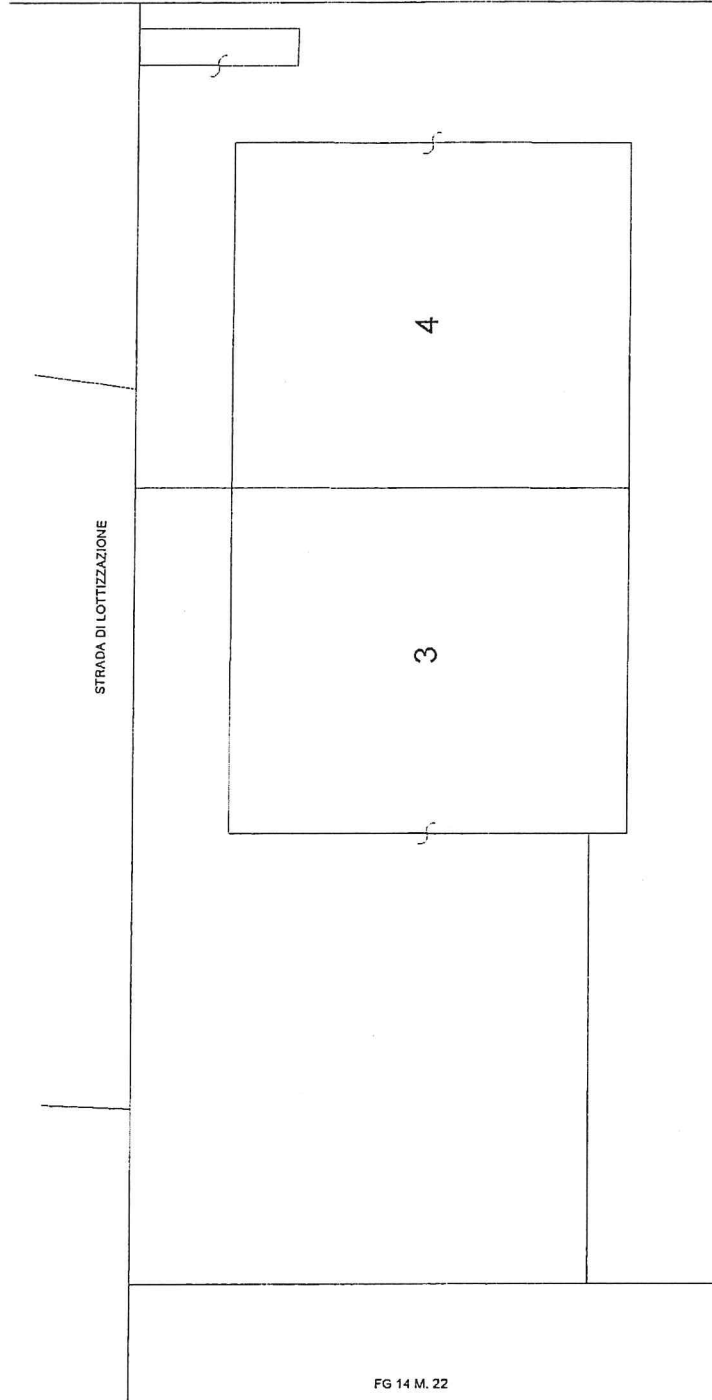

FG 14 M. 22

FG 14 M. 37

FG 14 M. 22

