
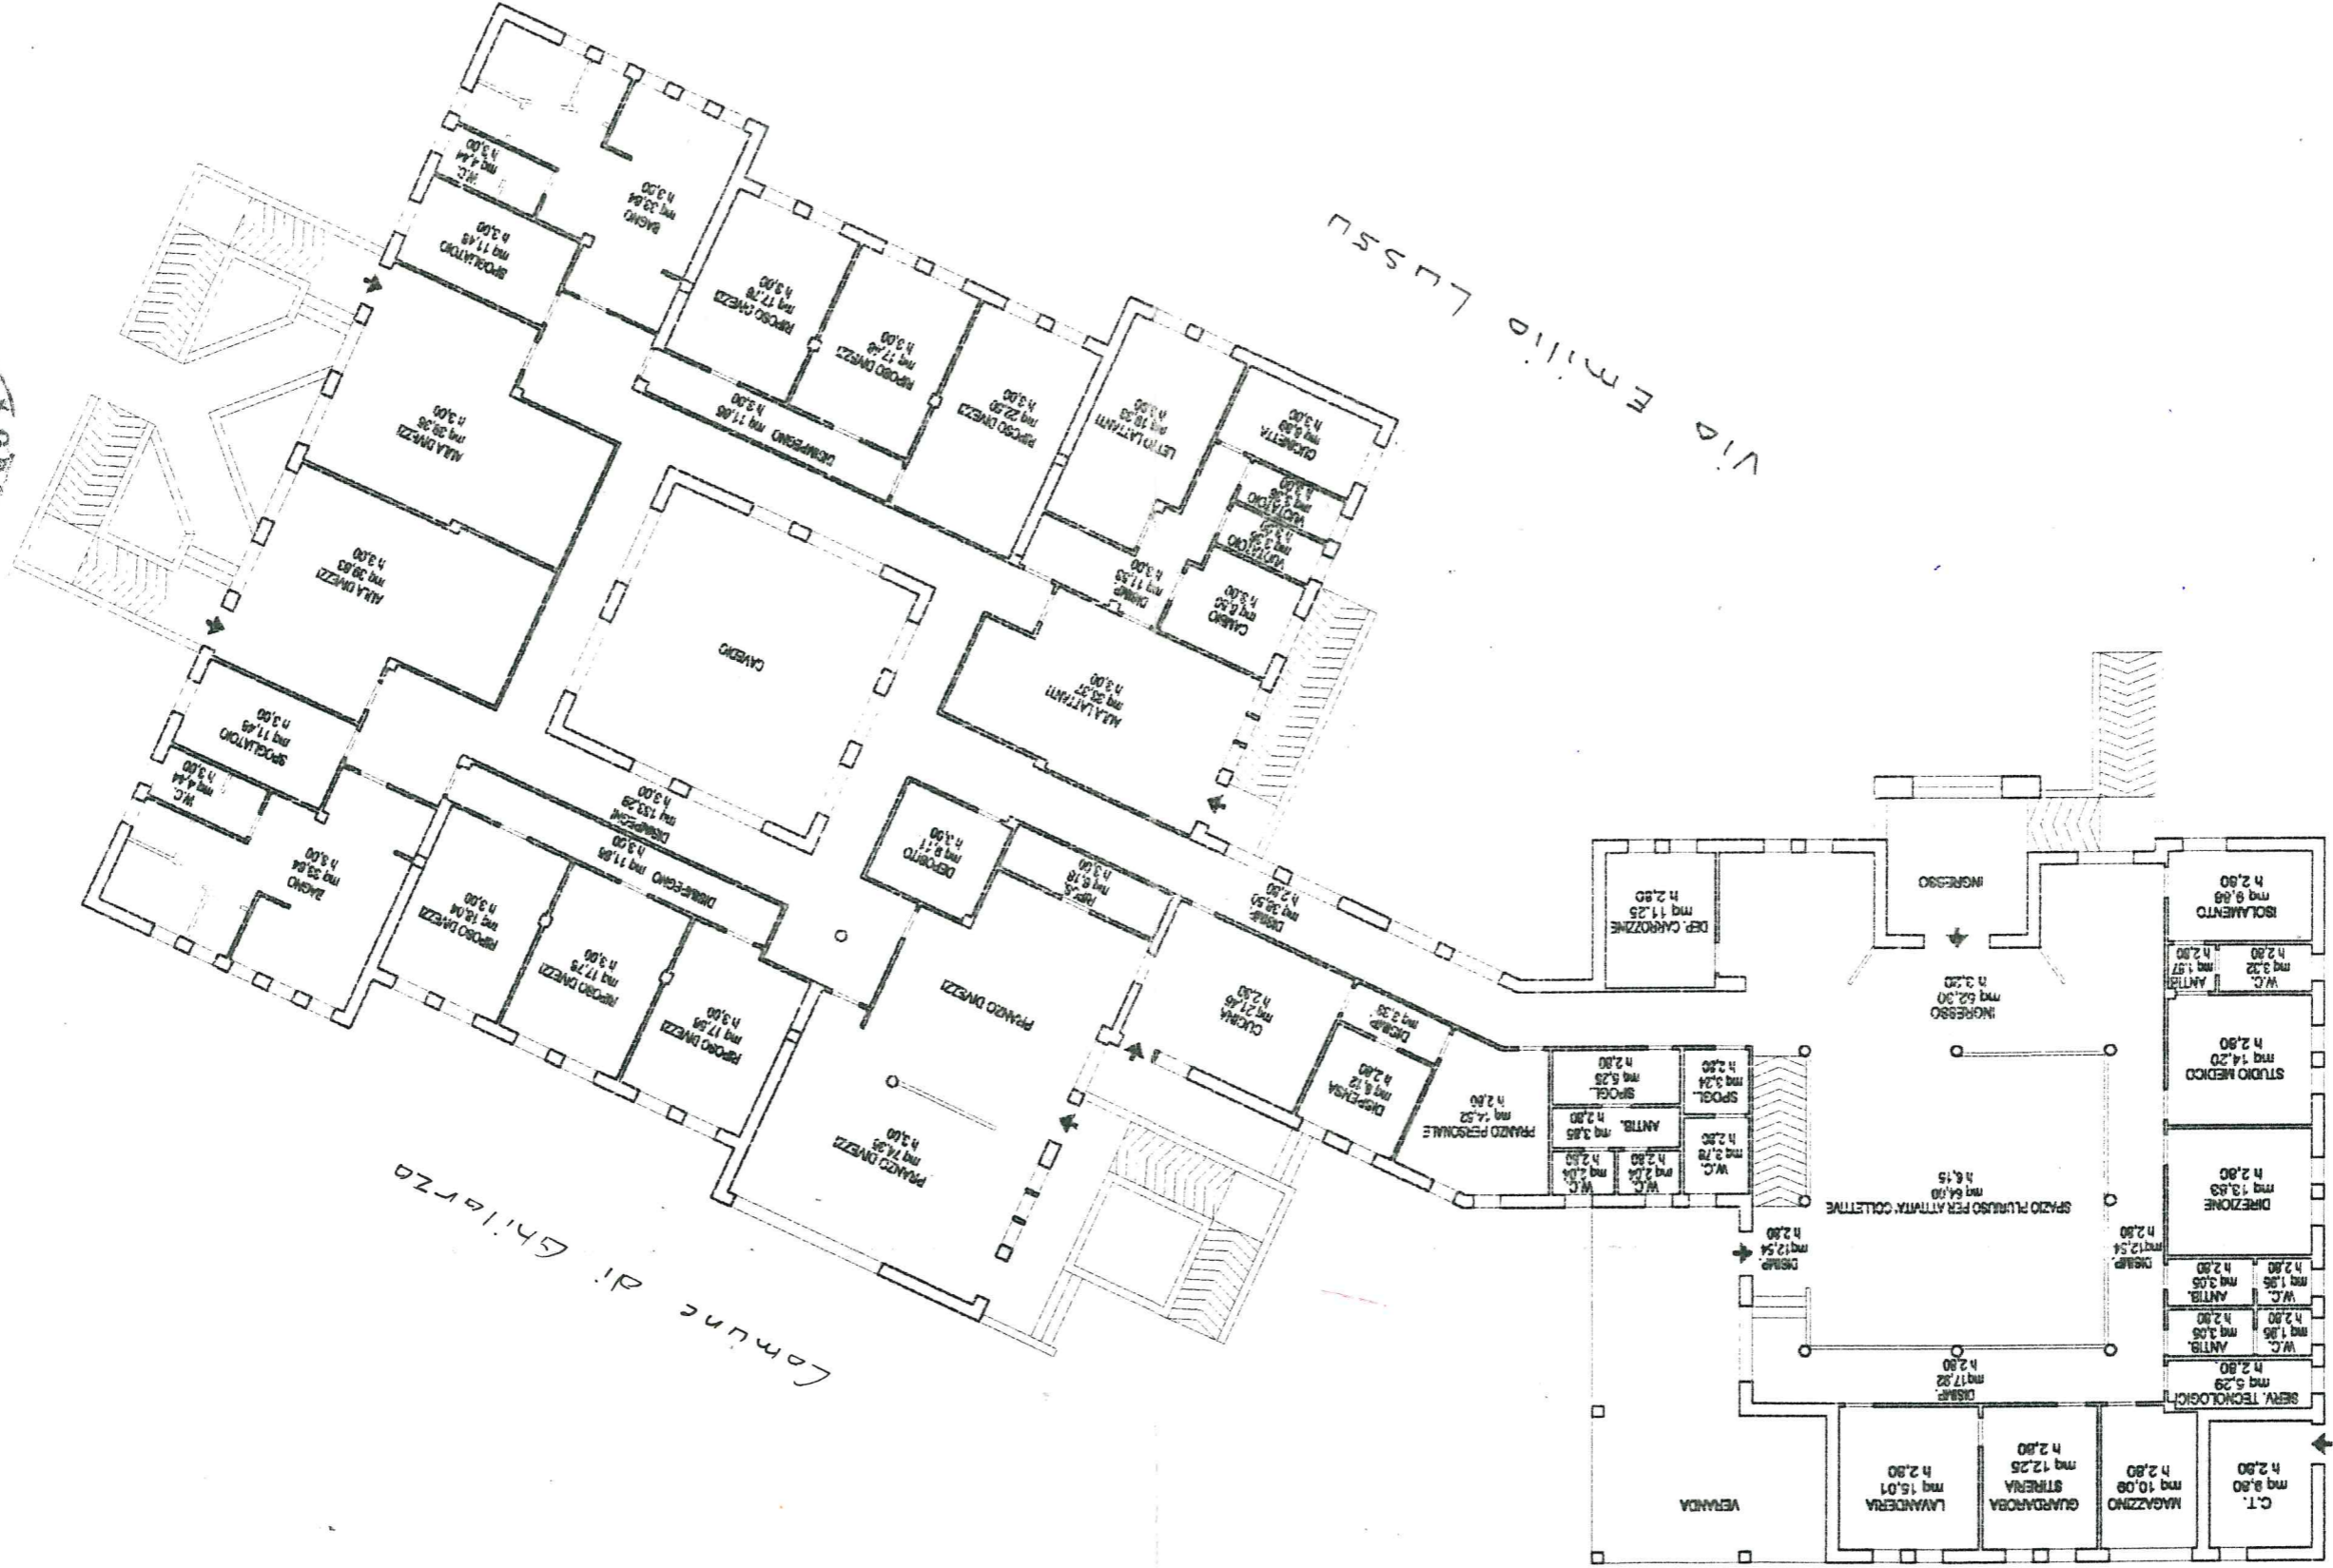


Dichiarazione di N.C.  
 Denuncia di variazione  
 Identificativi catastali  
 F. 6  
 n. sup.  
 data 23-07-98 Firma *Luigi Corta*  
 iscritto all'albo dei Geometri  
 della provincia di *Nuoro* n. 468  
 Compilata dal *Geom. Luigi Corta*  
 (Titolo, cognome e nome)

RISERVATO ALL'UFFICIO

SCALA DI 1:200

ORIENTAMENTO

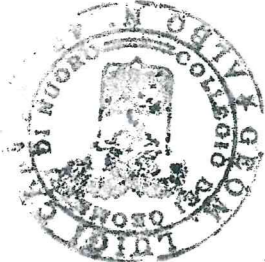

Planimetria di u.i.u. in Comune di *Ghilarza* via *Emilia Lussu* civ.

DIREZIONE GENERALE DEL CATASTO E DEI SS.TT.EE.  
**CATASTO EDILIZIO URBANO** (RDL 13-4-1939, n. 652)  
 MOD. AN (CEU)



MODULARIO F. rig. rend. 486

400 LIRE

Via Hansignar Zucco

Via Emilia Lussu

Comune di Ghilarza