


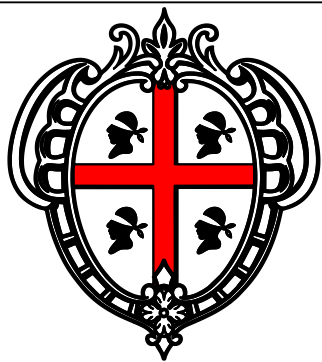

REGIONE AUTONOMA DELLA SARDEGNA

ASSESSORATO DEI LAVORI PUBBLICI

DIREZIONE GENERALE DEI LAVORI PUBBLICI
SERVIZIO DEL GENIO CIVILE DI ORISTANO

**Interventi straordinari per gli adempimenti sulla sicurezza nei luoghi di lavoro ai sensi del D.Lgs. 81/08, nell'immobile in uso al CFVA (Corpo Forestale e Vigilanza Ambientale), sito in Oristano Via Curreli n.6, Oristano (cod. 220).
- CUP: E15E20004000002. - PROGETTO ESECUTIVO -**

ABACO DELLE CARPENTERIE DEI QUADRI ELETTRICI



Mario Bosu
29.09.2026
08:45:55
GMT+01:00




GIANNI PORCU
Ordine degli
Ingegneri della
Provincia di
Oristano
Ingegnere
28.09.2026
23:13:38
GMT+02:00

I PROGETTISTI


Ing. Mario Bosu
Ing. Gianni Porcu
Arch. Jr. Carlo Orrù

IL R. U. P.


Ing. Stefano Piga

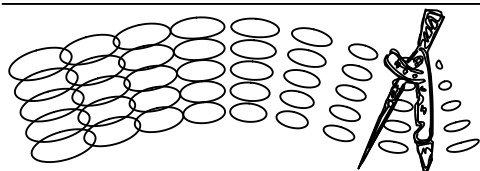

Studio Tecnico Associato degli ingegneri Porcu-Sechi
www.porcusechi.it

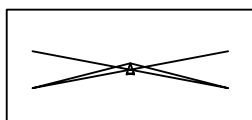

STUDIO TECNICO ING. MARIO BOSU
C.so Umberto I, n° 1/b - Ghilarza (OR) - 09074 - 347/70.25.286
bosum@tiscali.it -- mario.bosu@ingpec.eu

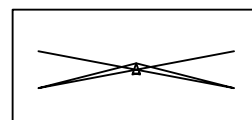



30/07/2026


RE03


SCALA : _#_


REV. 03

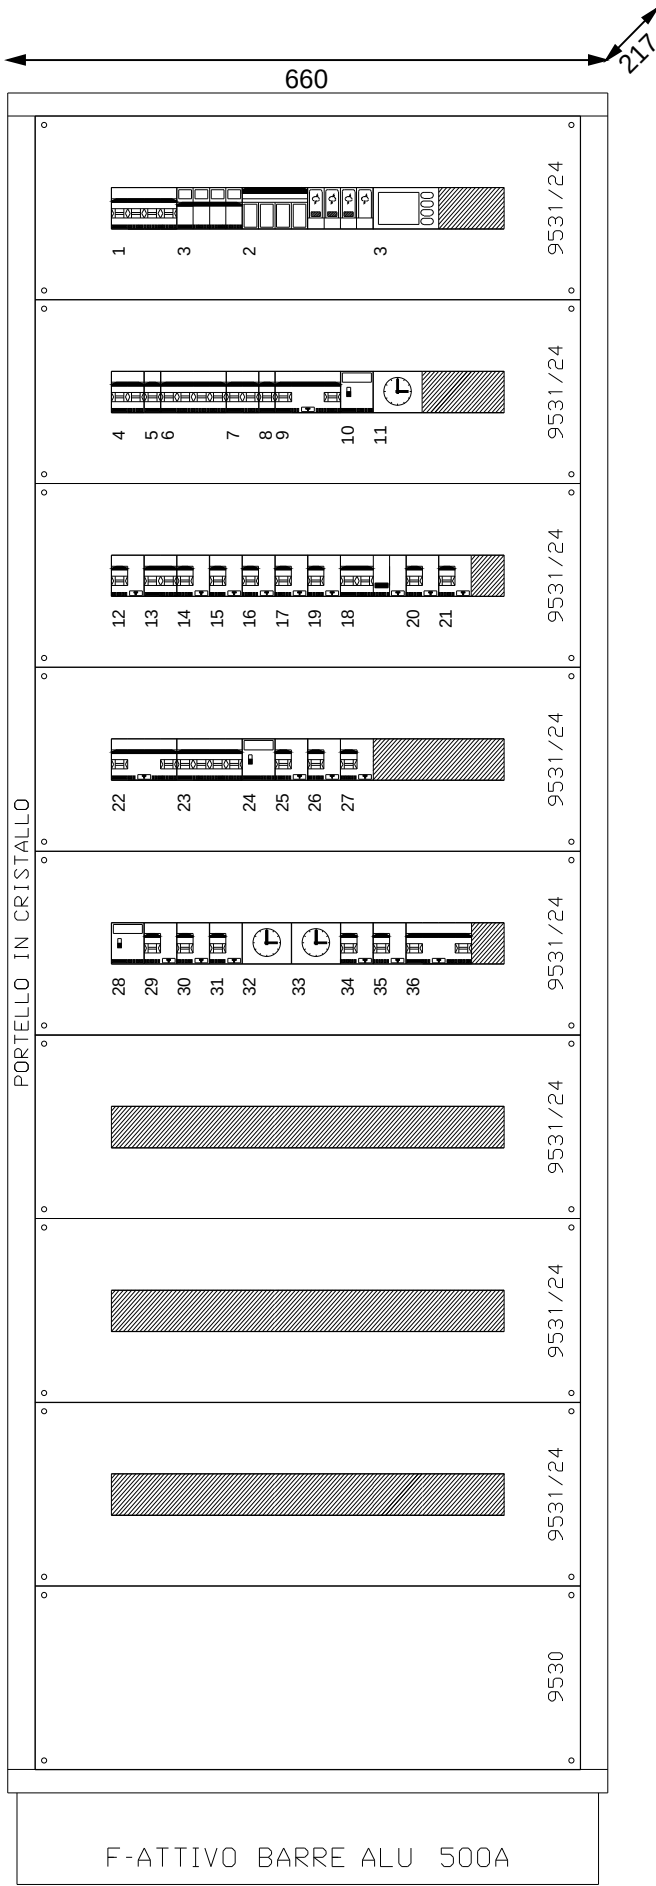

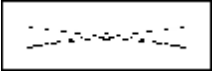
Progetto OR via Curreli CFVA	Tipologia	Disegno	Esecutore	 dott. ing. Mario Bosu
Descrizione QE2 QUADRO GENERALE	Note	Data 21/05/2026	Aggiornamento	

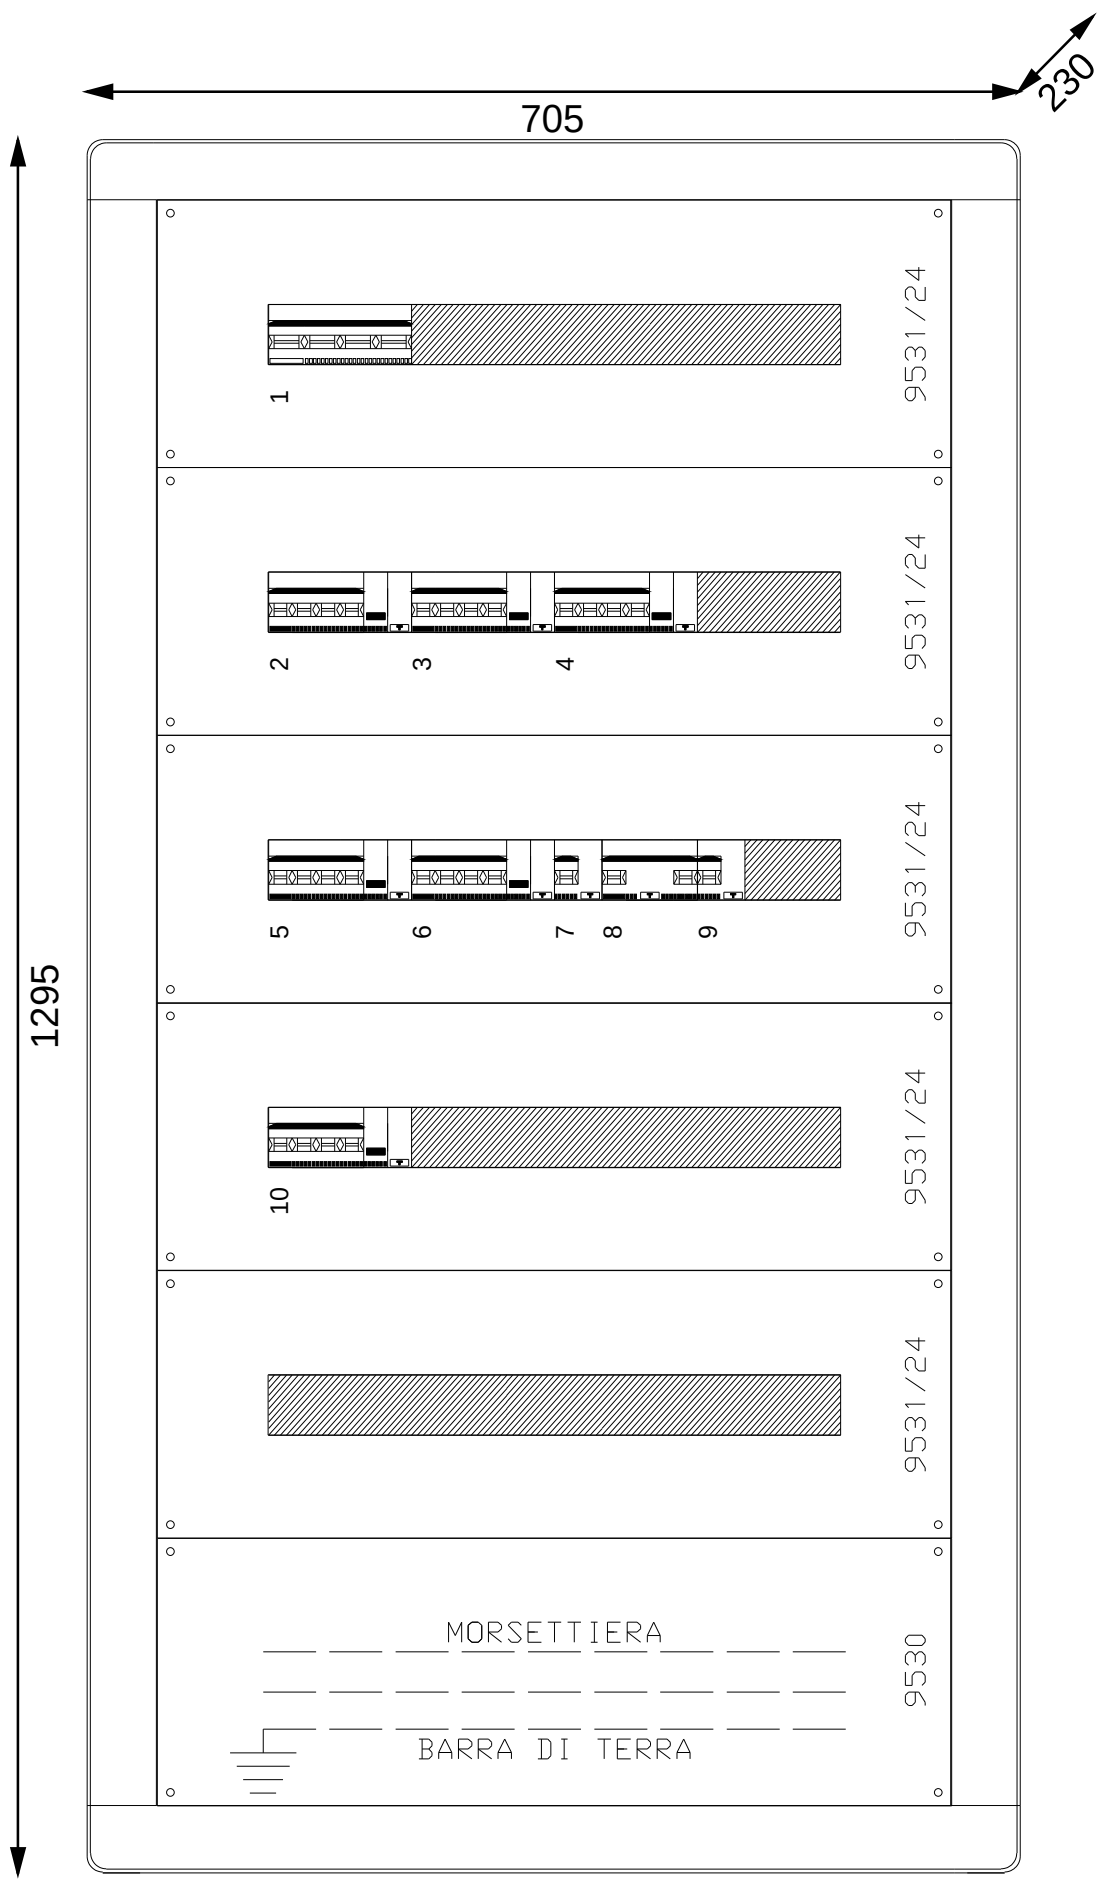

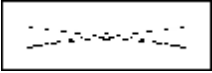
Progetto OR via Curreli CFVA	Tipologia	Disegno	Esecutore	 dott. ing. Mario Bosu
Descrizione Q3 POMPE ANTINCENDIO	Note	Data 21/05/2026	Aggiornamento	

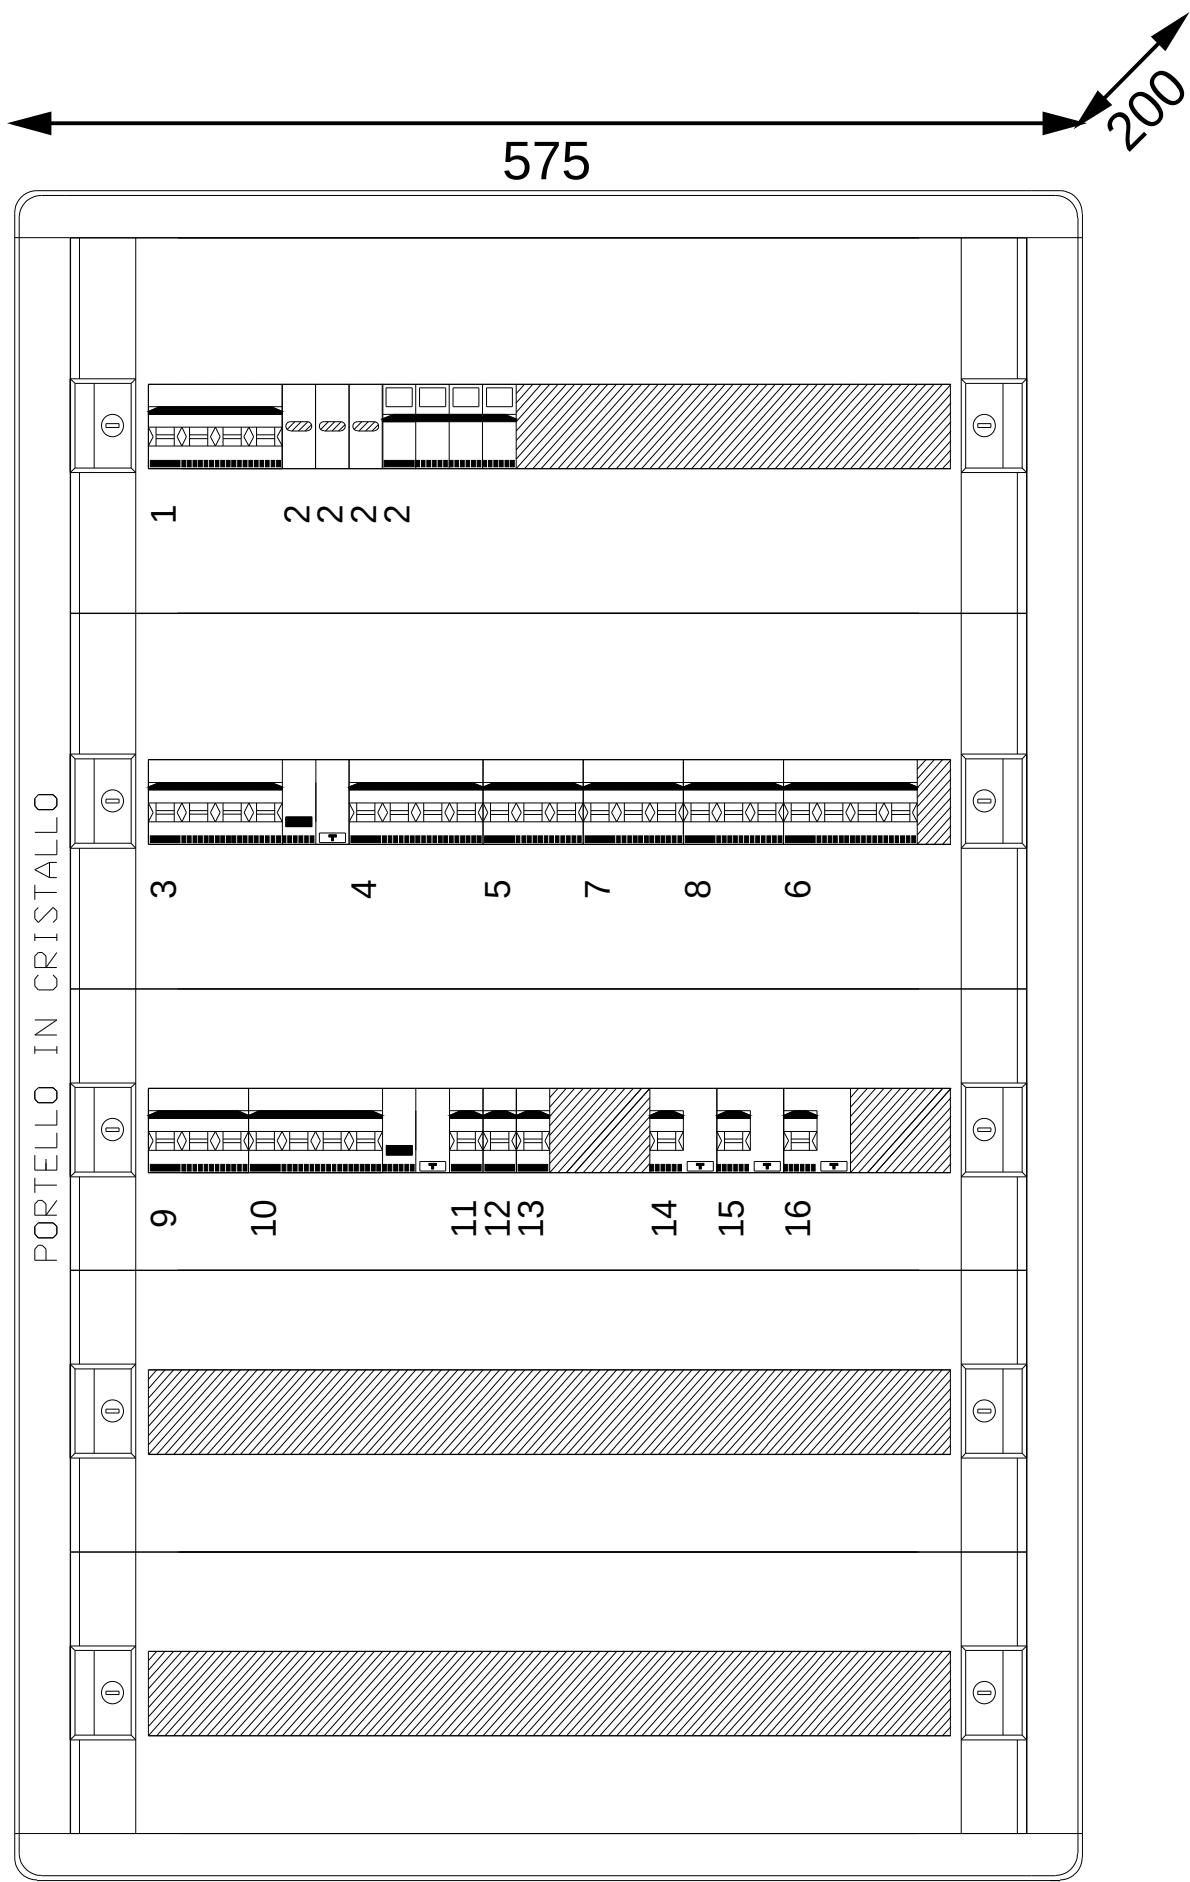



Progetto OR via Curreli CFVA	Tipologia	Disegno	Esecutore	 dott. ing. Mario Bosu
Descrizione QE4 OFFICINA	Note	Data 21/05/2026	Aggiornamento	

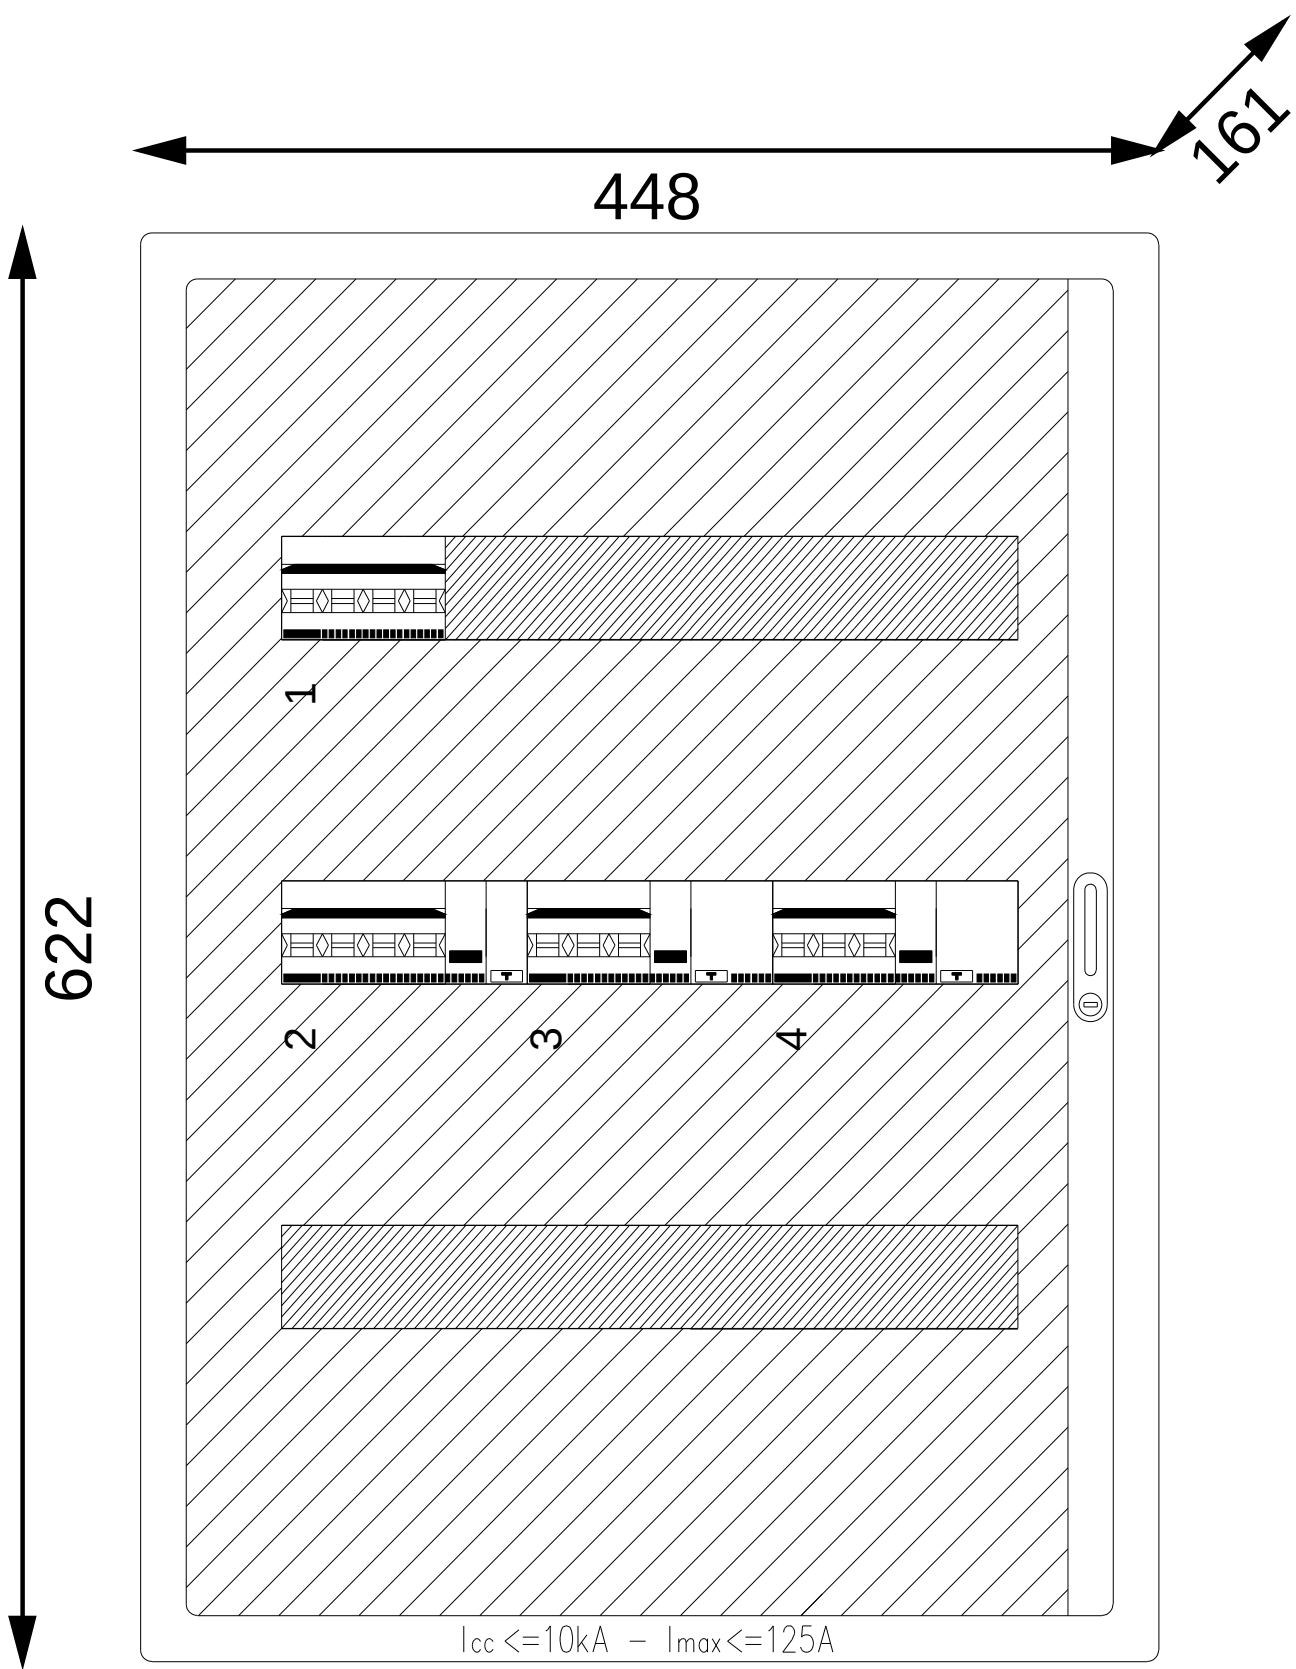

Progetto OR via Curreli CFVA	Tipologia	Disegno	Esecutore		dott. ing. Mario Bosu
Descrizione QE5 POMPA DI CALORE	Note	Data 21/05/2026	Aggiornamento		

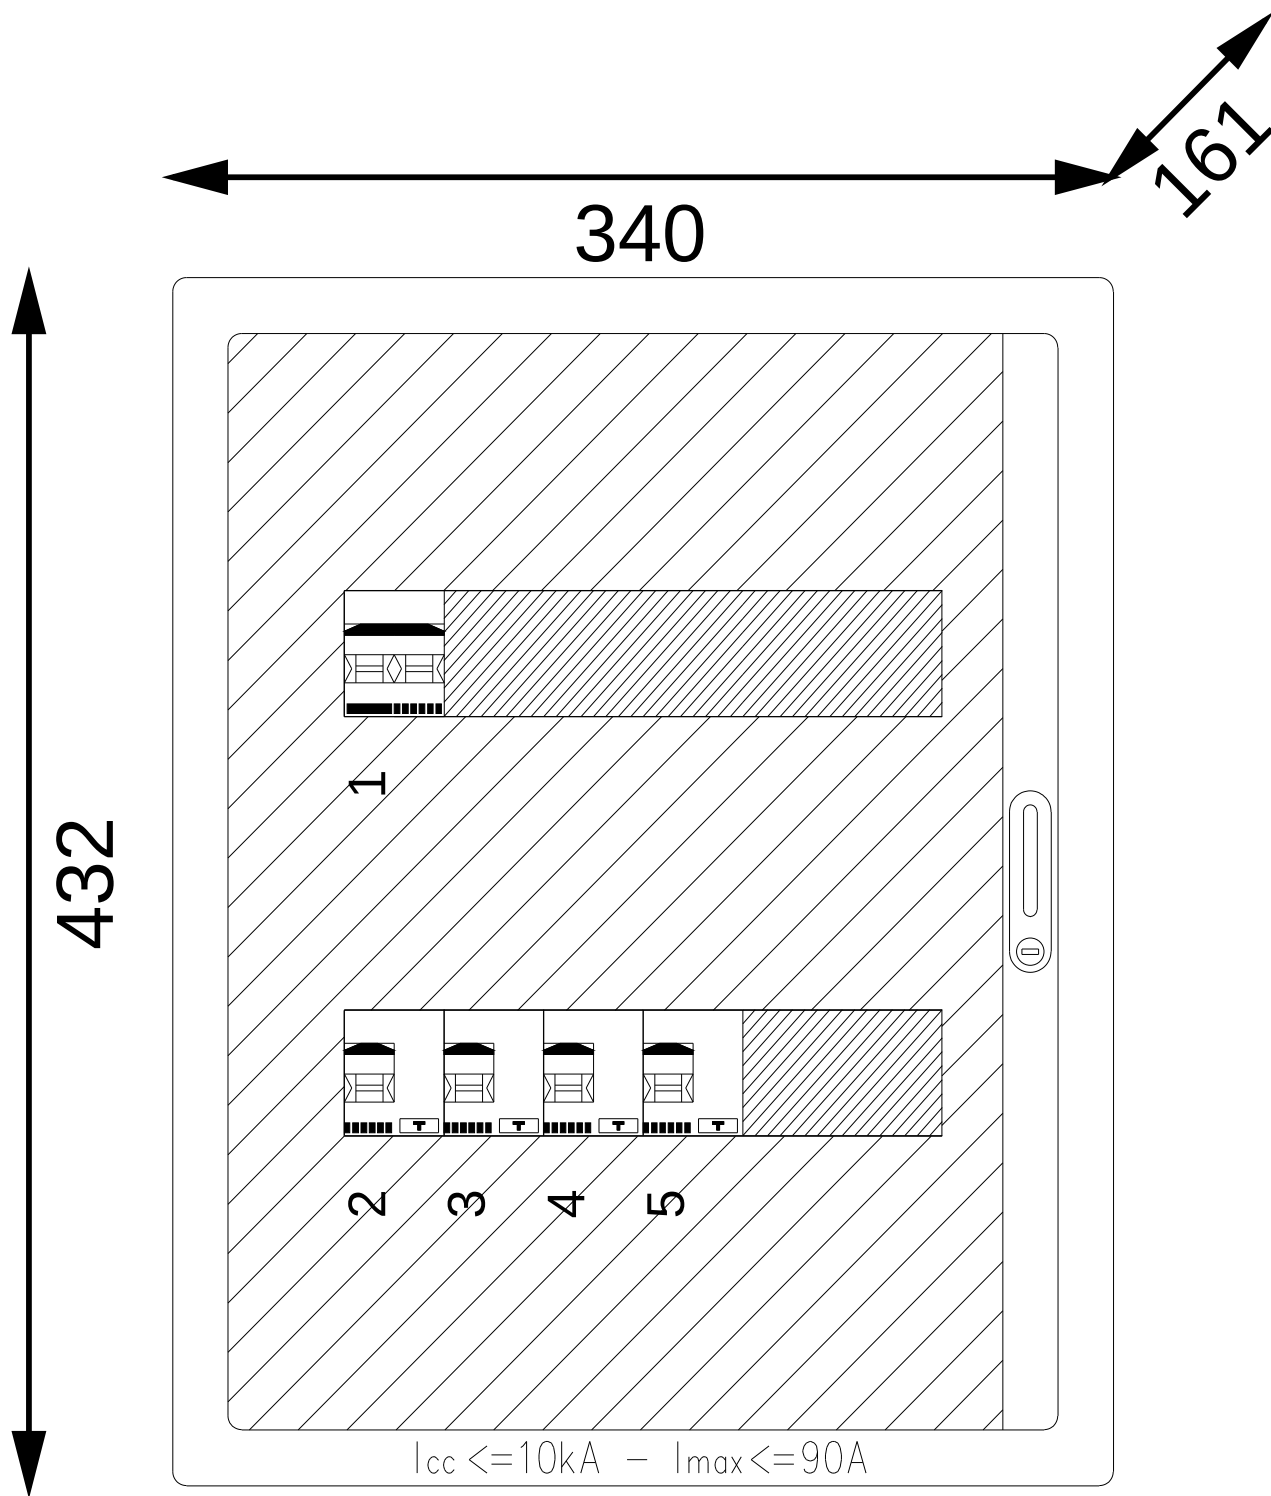

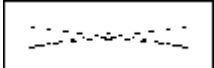Progetto OR via Curreli CFVA	Tipologia	Disegno	Esecutore		dott. ing. Mario Bosu
Descrizione QE6 GARAGE PRIMO PIANO	Note	Data 21/05/2026	Aggiornamento		

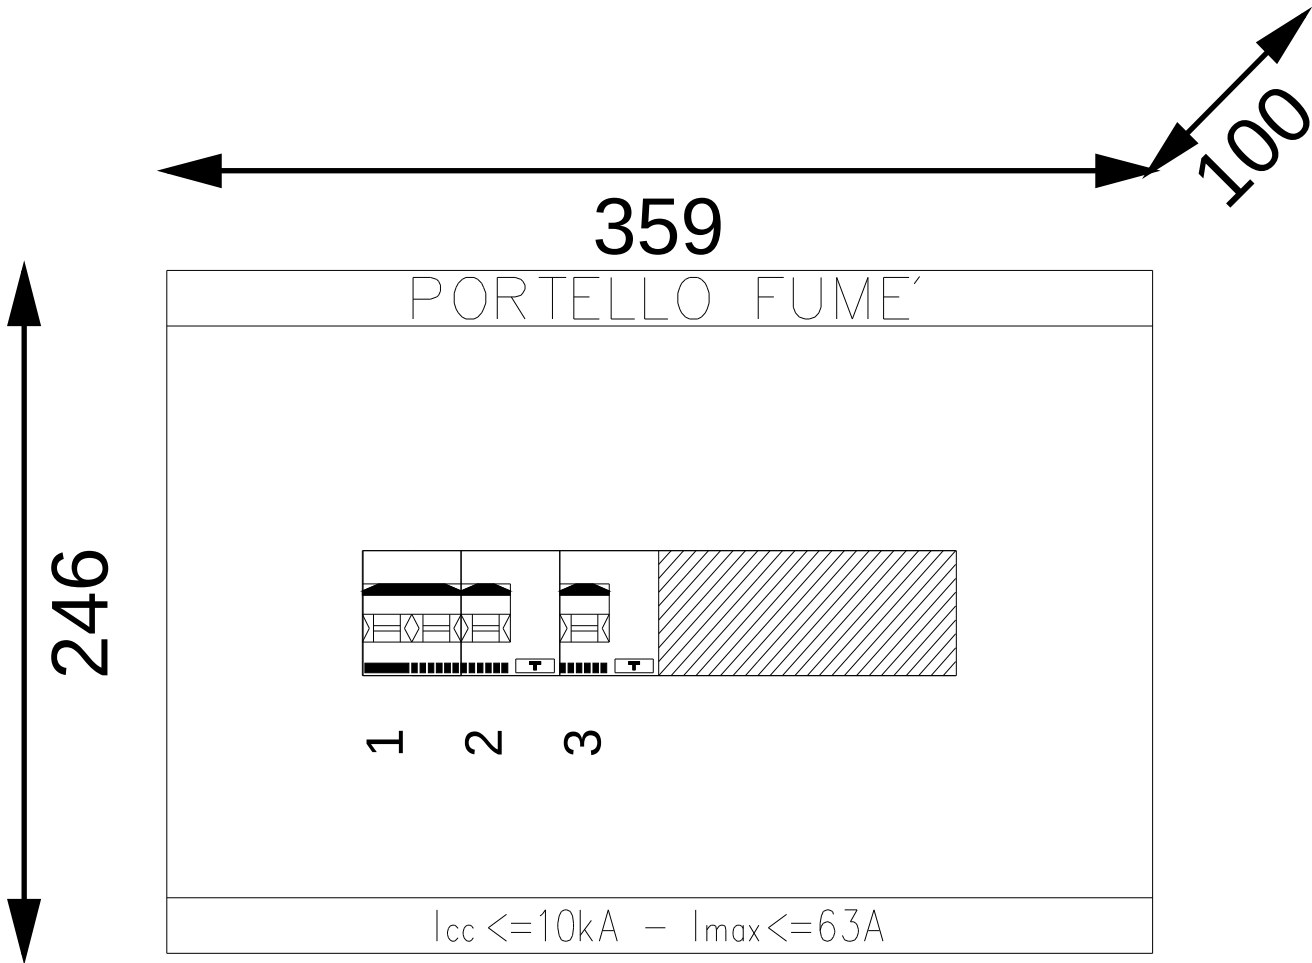



Progetto OR via Curreli CFVA	Tipologia	Disegno	Esecutore	 dott. ing. Mario Bosu
Descrizione QE7 PIANO RIALZATO	Note	Data 21/05/2026	Aggiornamento	


448

161


822

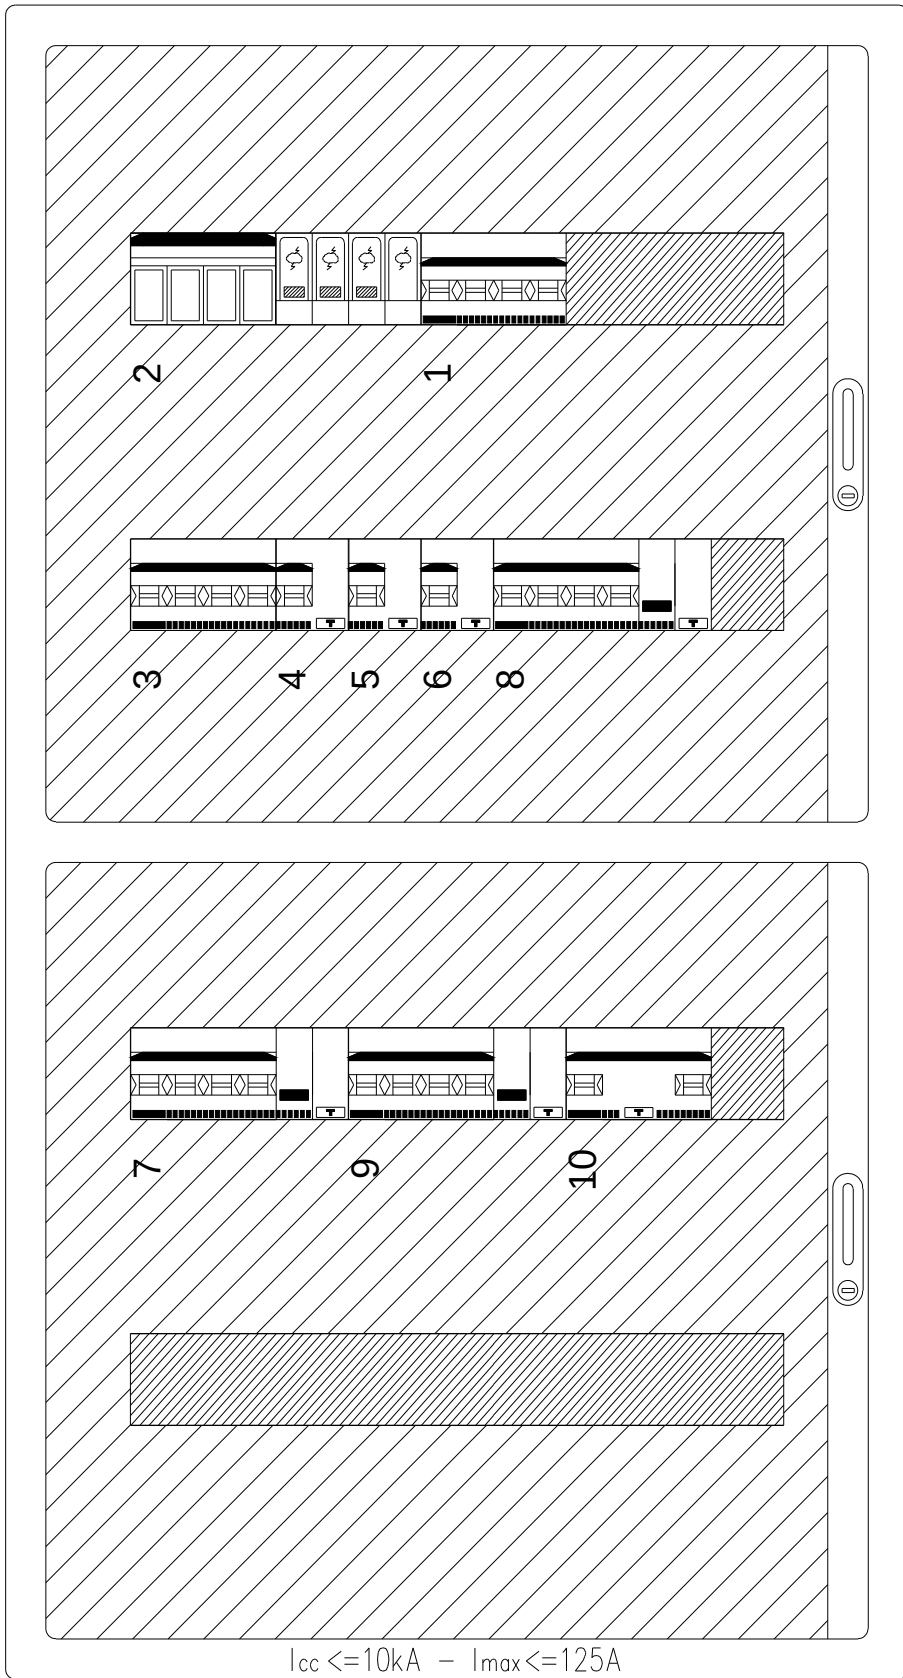

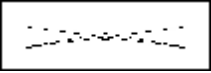
Progetto OR via Curreli CFVA	Tipologia	Disegno	Esecutore		dott. ing. Mario Bosu
Descrizione QE8 PIANO INTERRATO	Note	Data 21/05/2026	Aggiornamento		

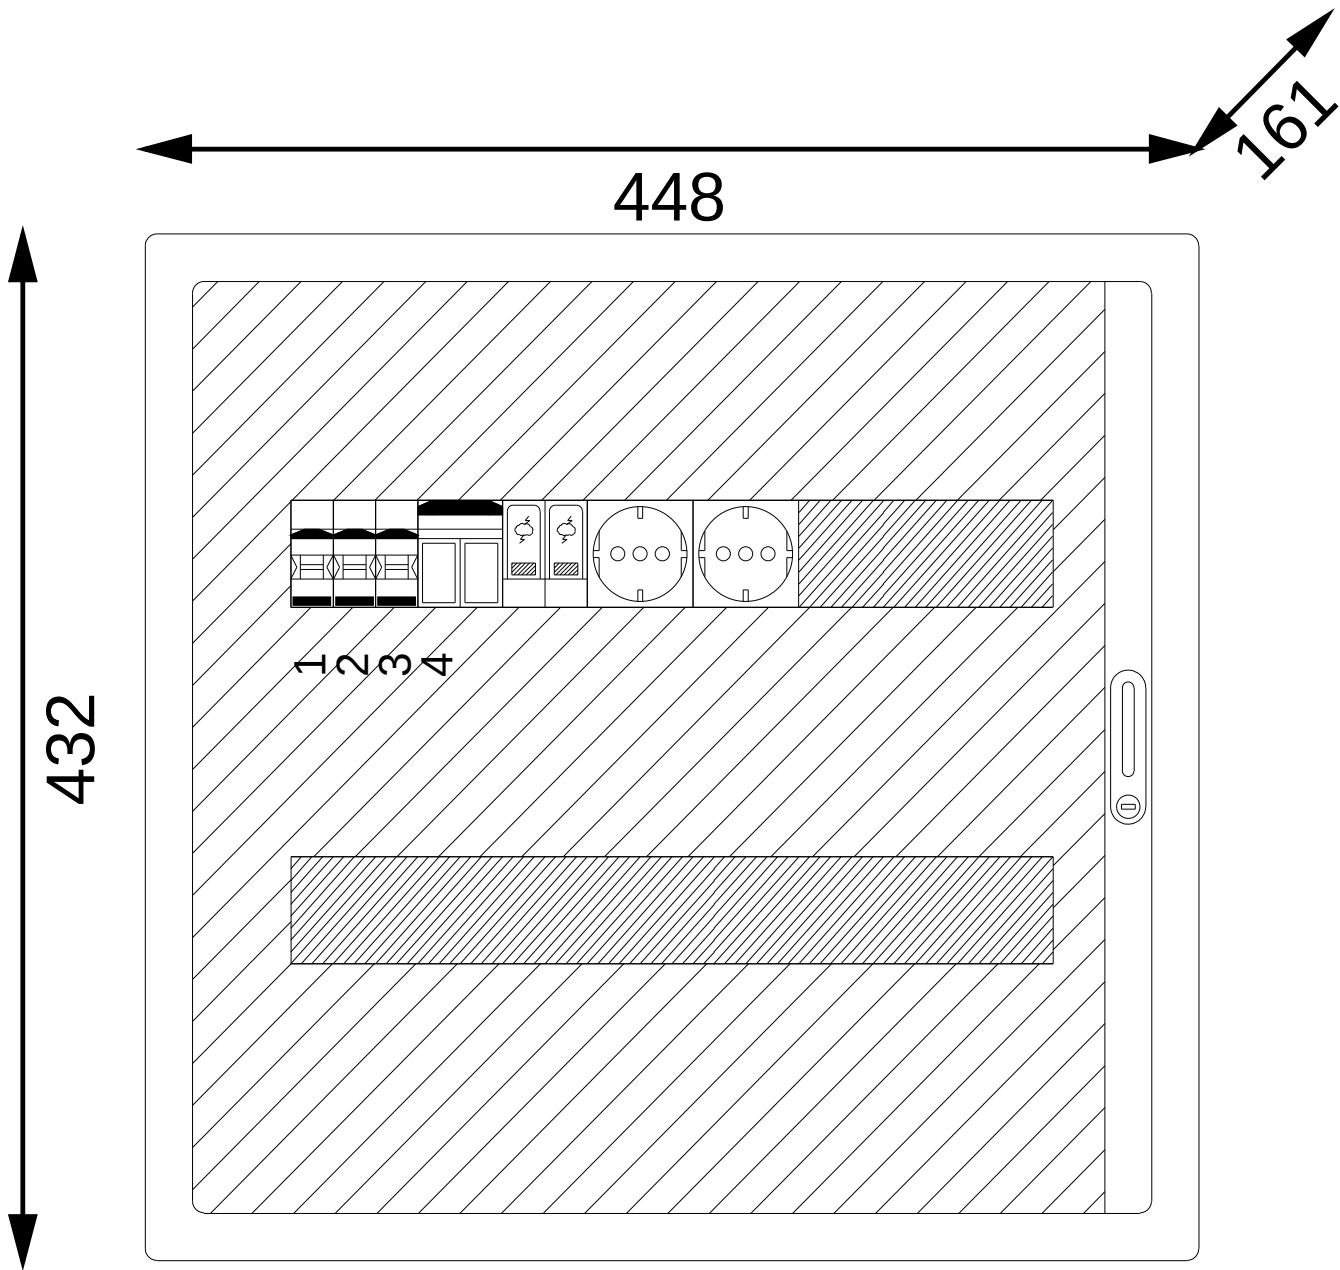

Progetto OR via Curreli CFVA	Tipologia	Disegno	Esecutore	 dott. ing. Mario Bosu
Descrizione QE09 TELEFONO	Note	Data 21/05/2026	Aggiornamento	

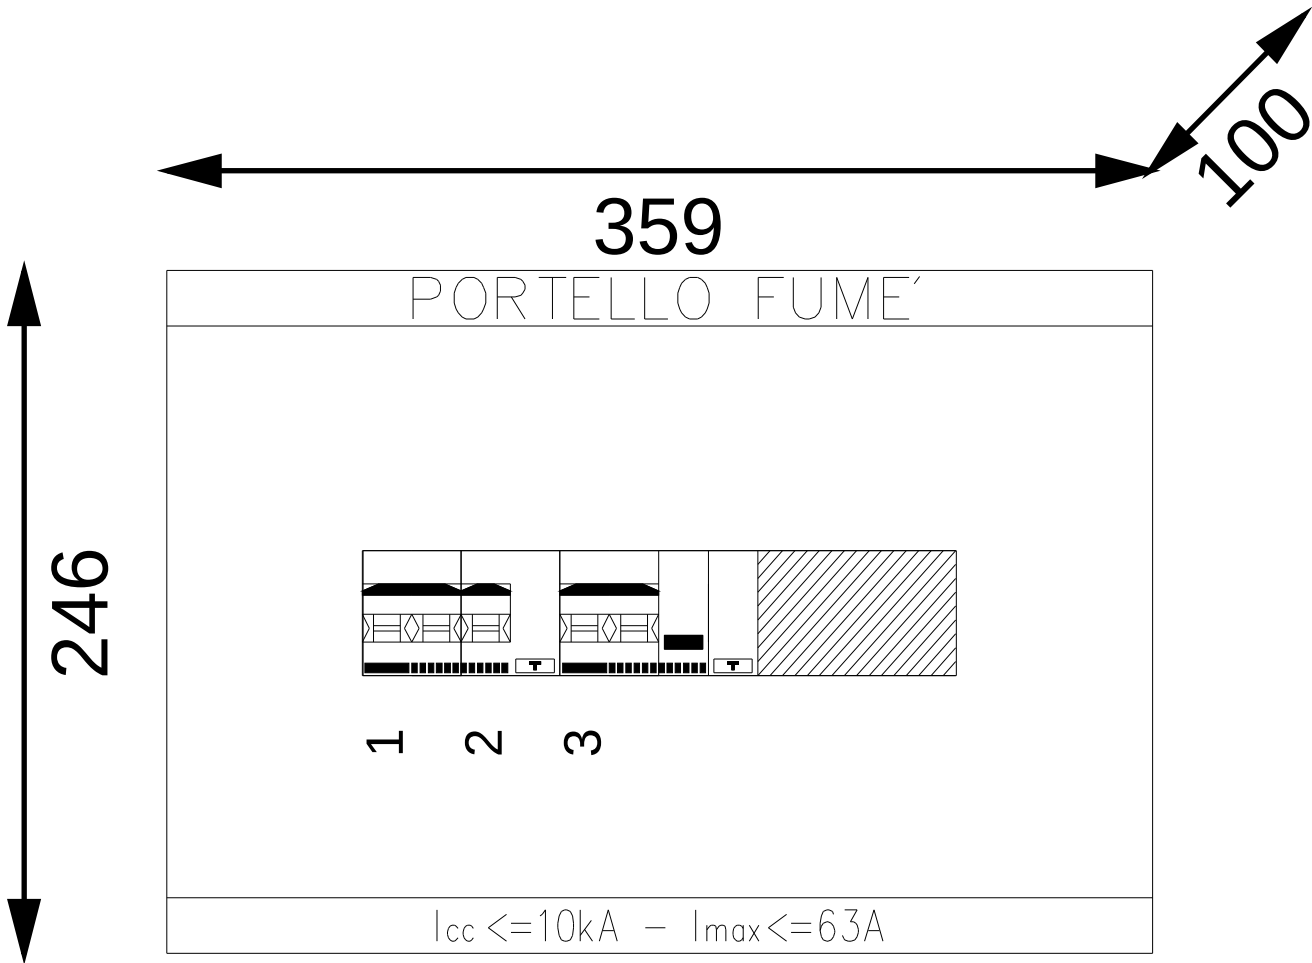

Progetto OR via Curreli CFVA	Tipologia	Disegno	Esecutore	 dott. ing. Mario Bosu
Descrizione QE10 UFFICIO COMMISSIONARIO	Note	Data 21/05/2026	Aggiornamento	

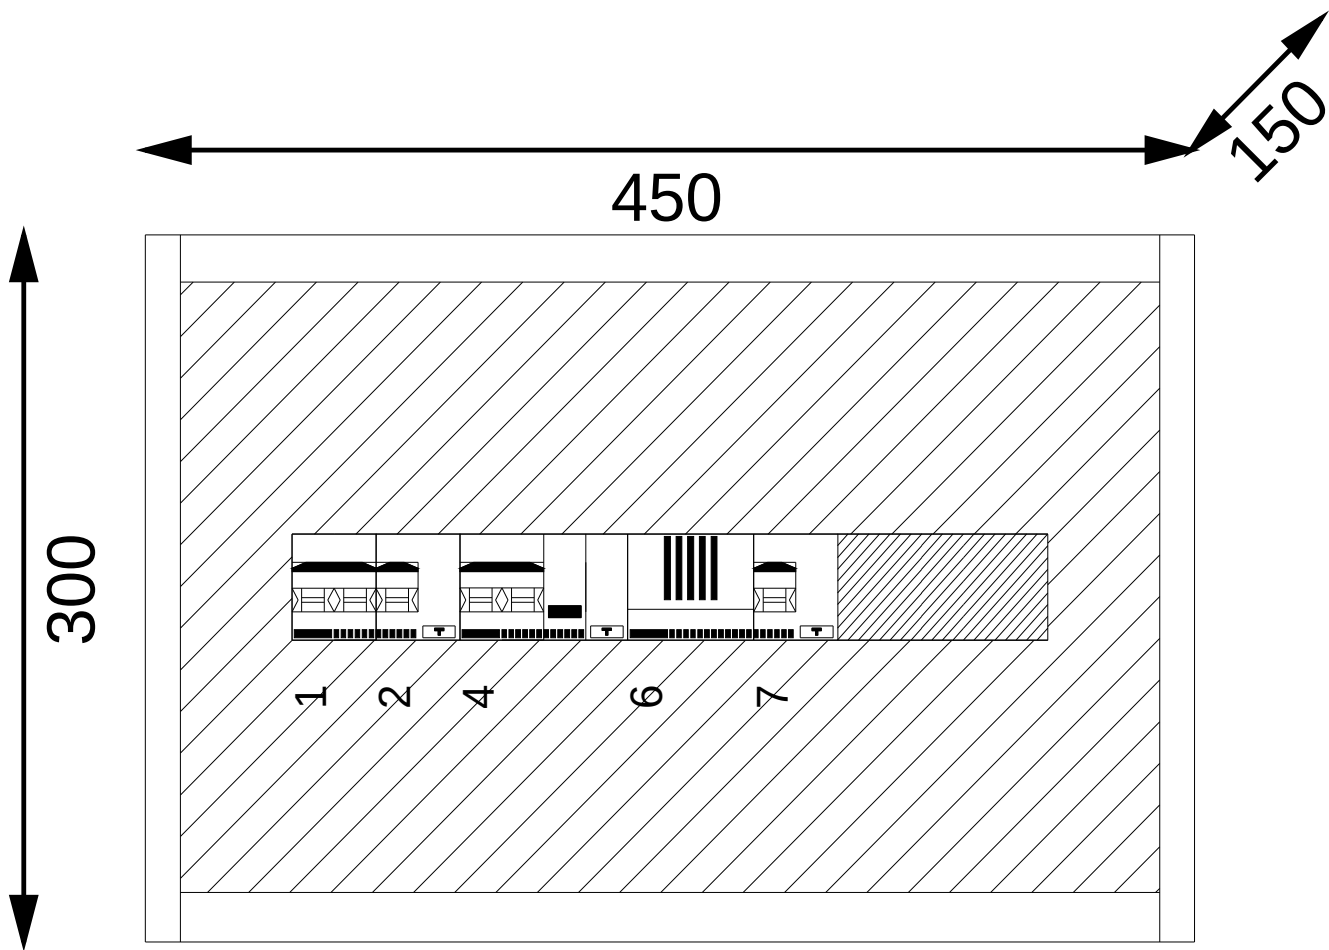

Progetto OR via Curreli CFVA	Tipologia	Disegno	Esecutore	 dott. ing. Mario Bosu
Descrizione QE11 UFFICI STAZIONE	Note	Data 21/05/2026	Aggiornamento	