



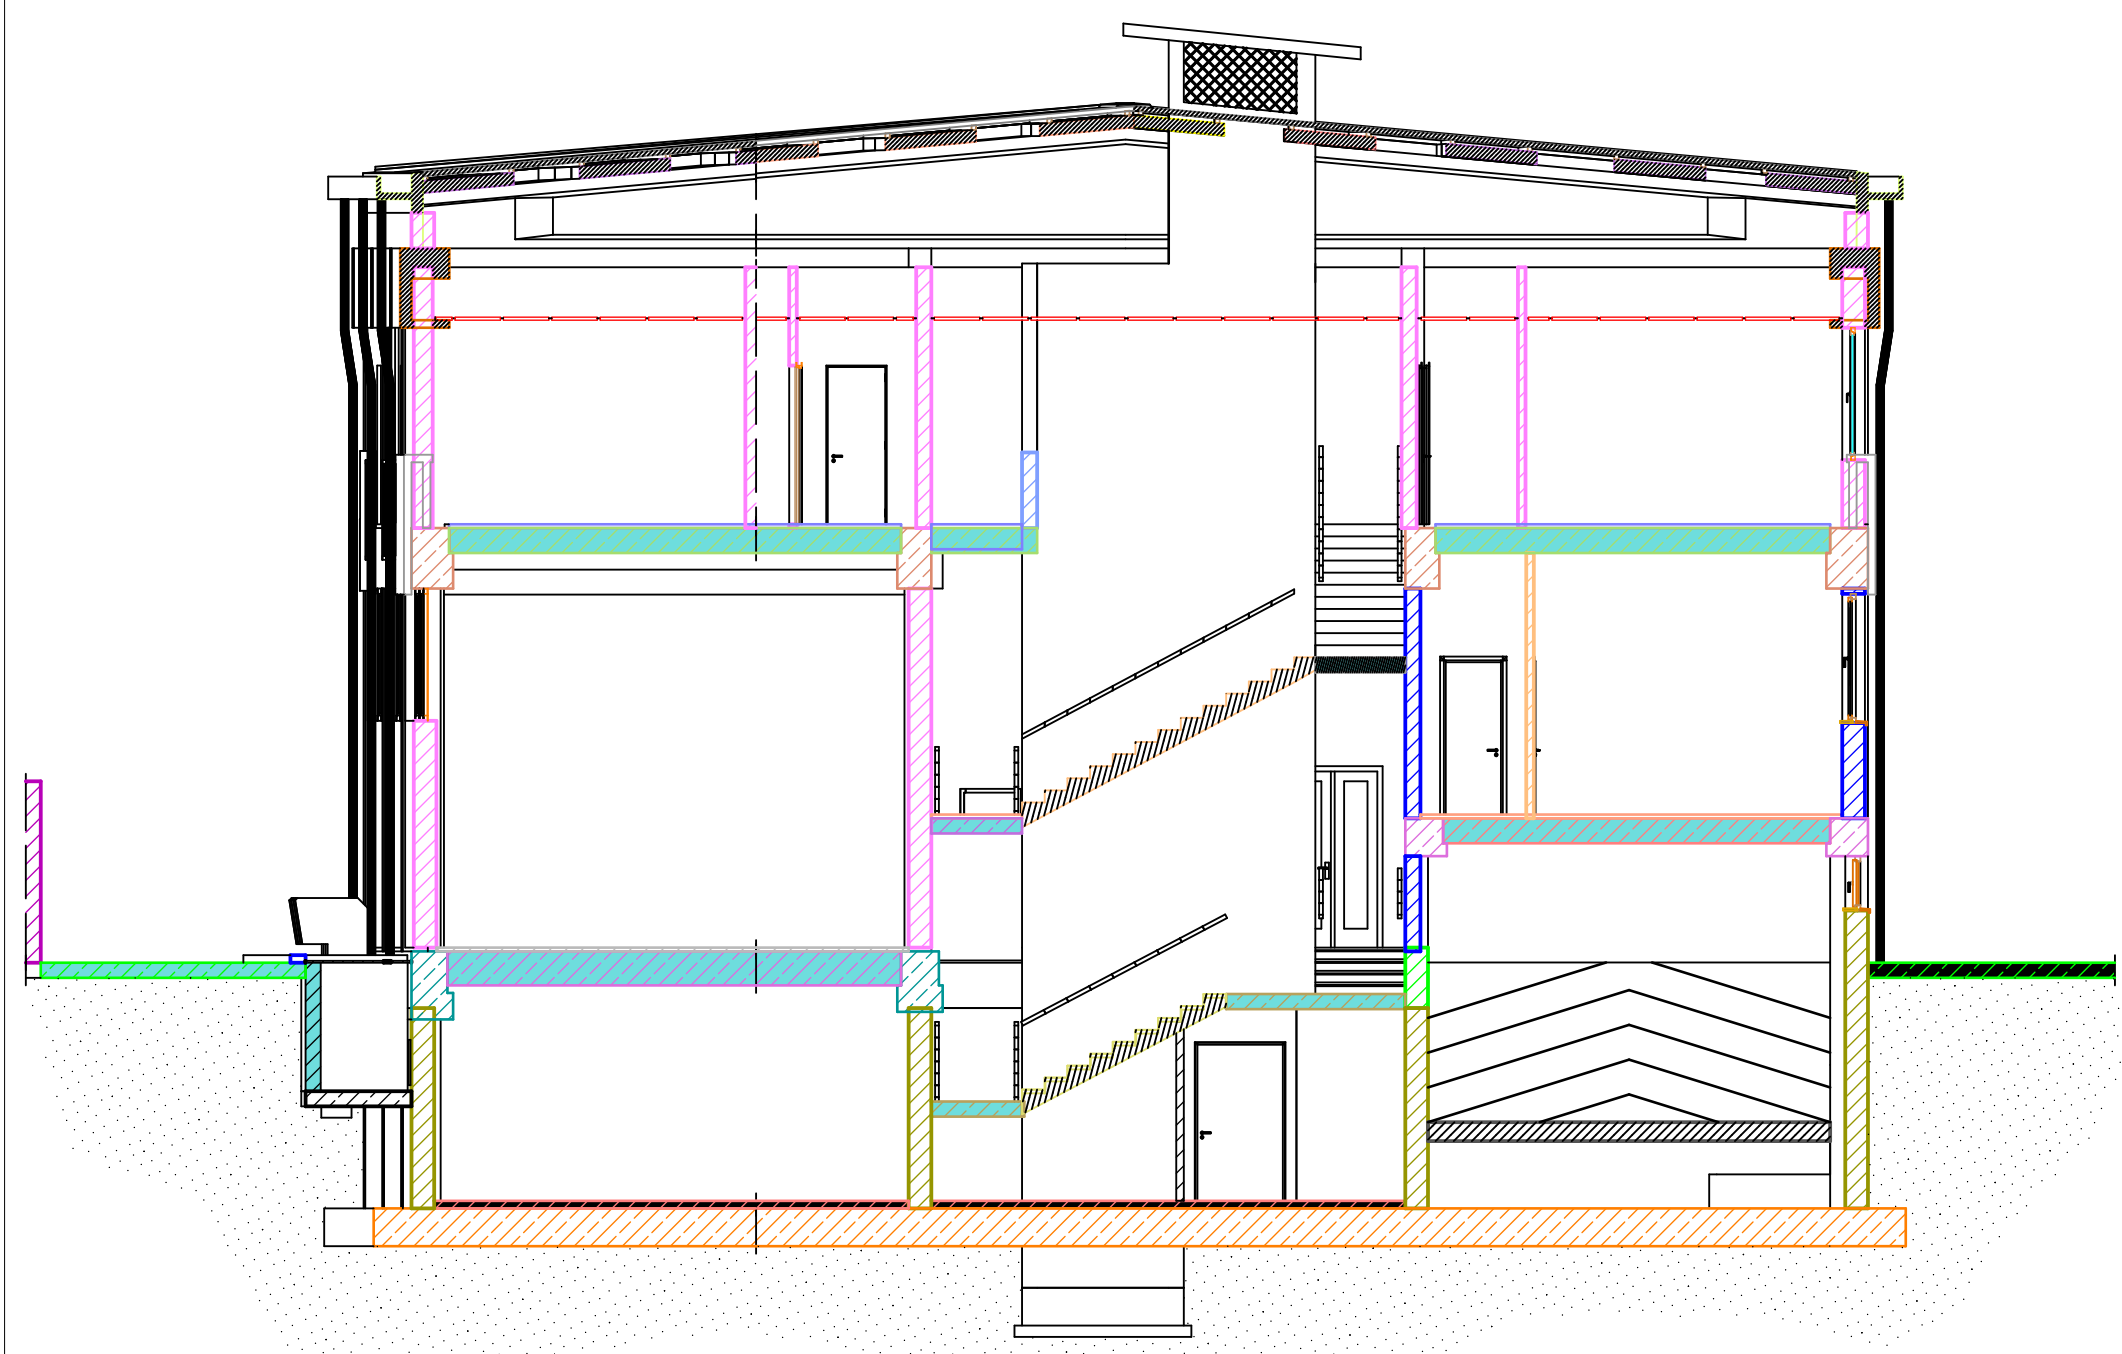


SEZIONE V1

SCALA 1:100

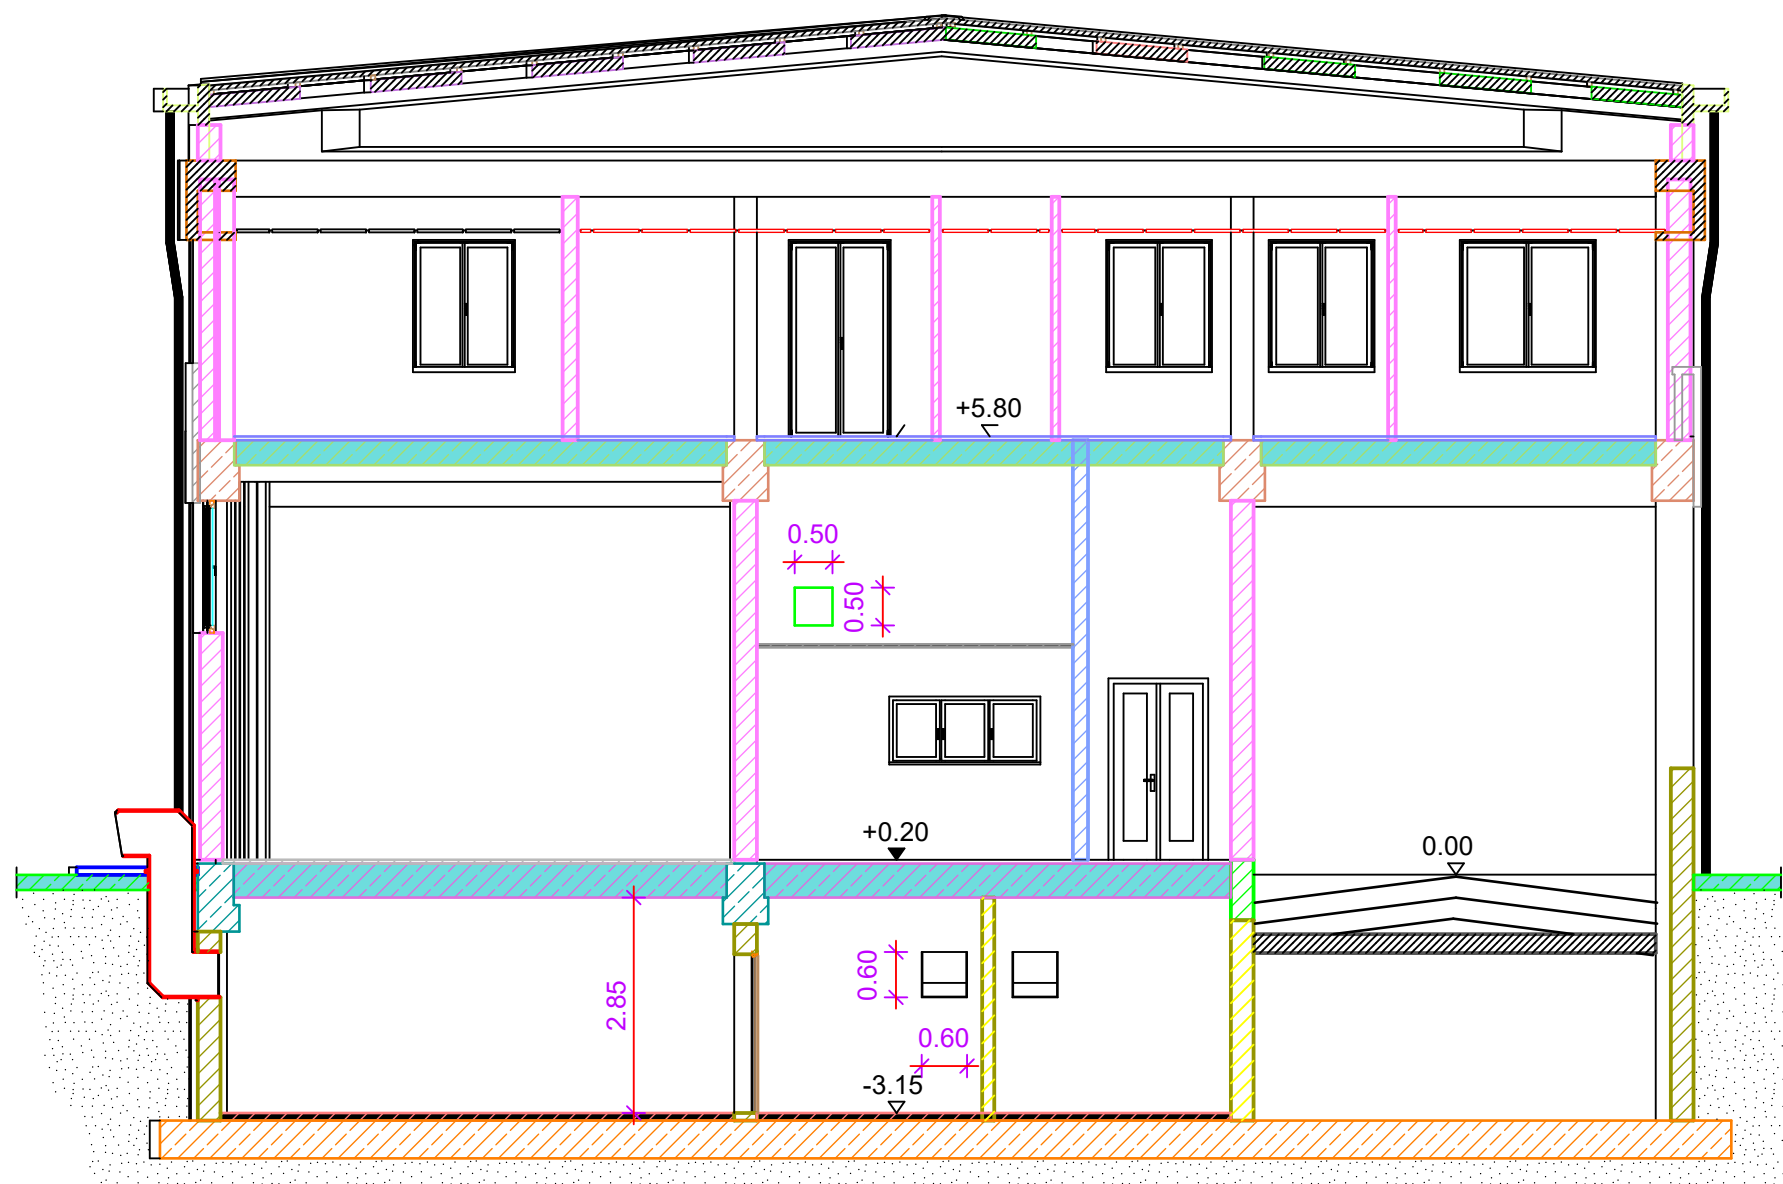


SEZIONE V2

SCALA 1:100

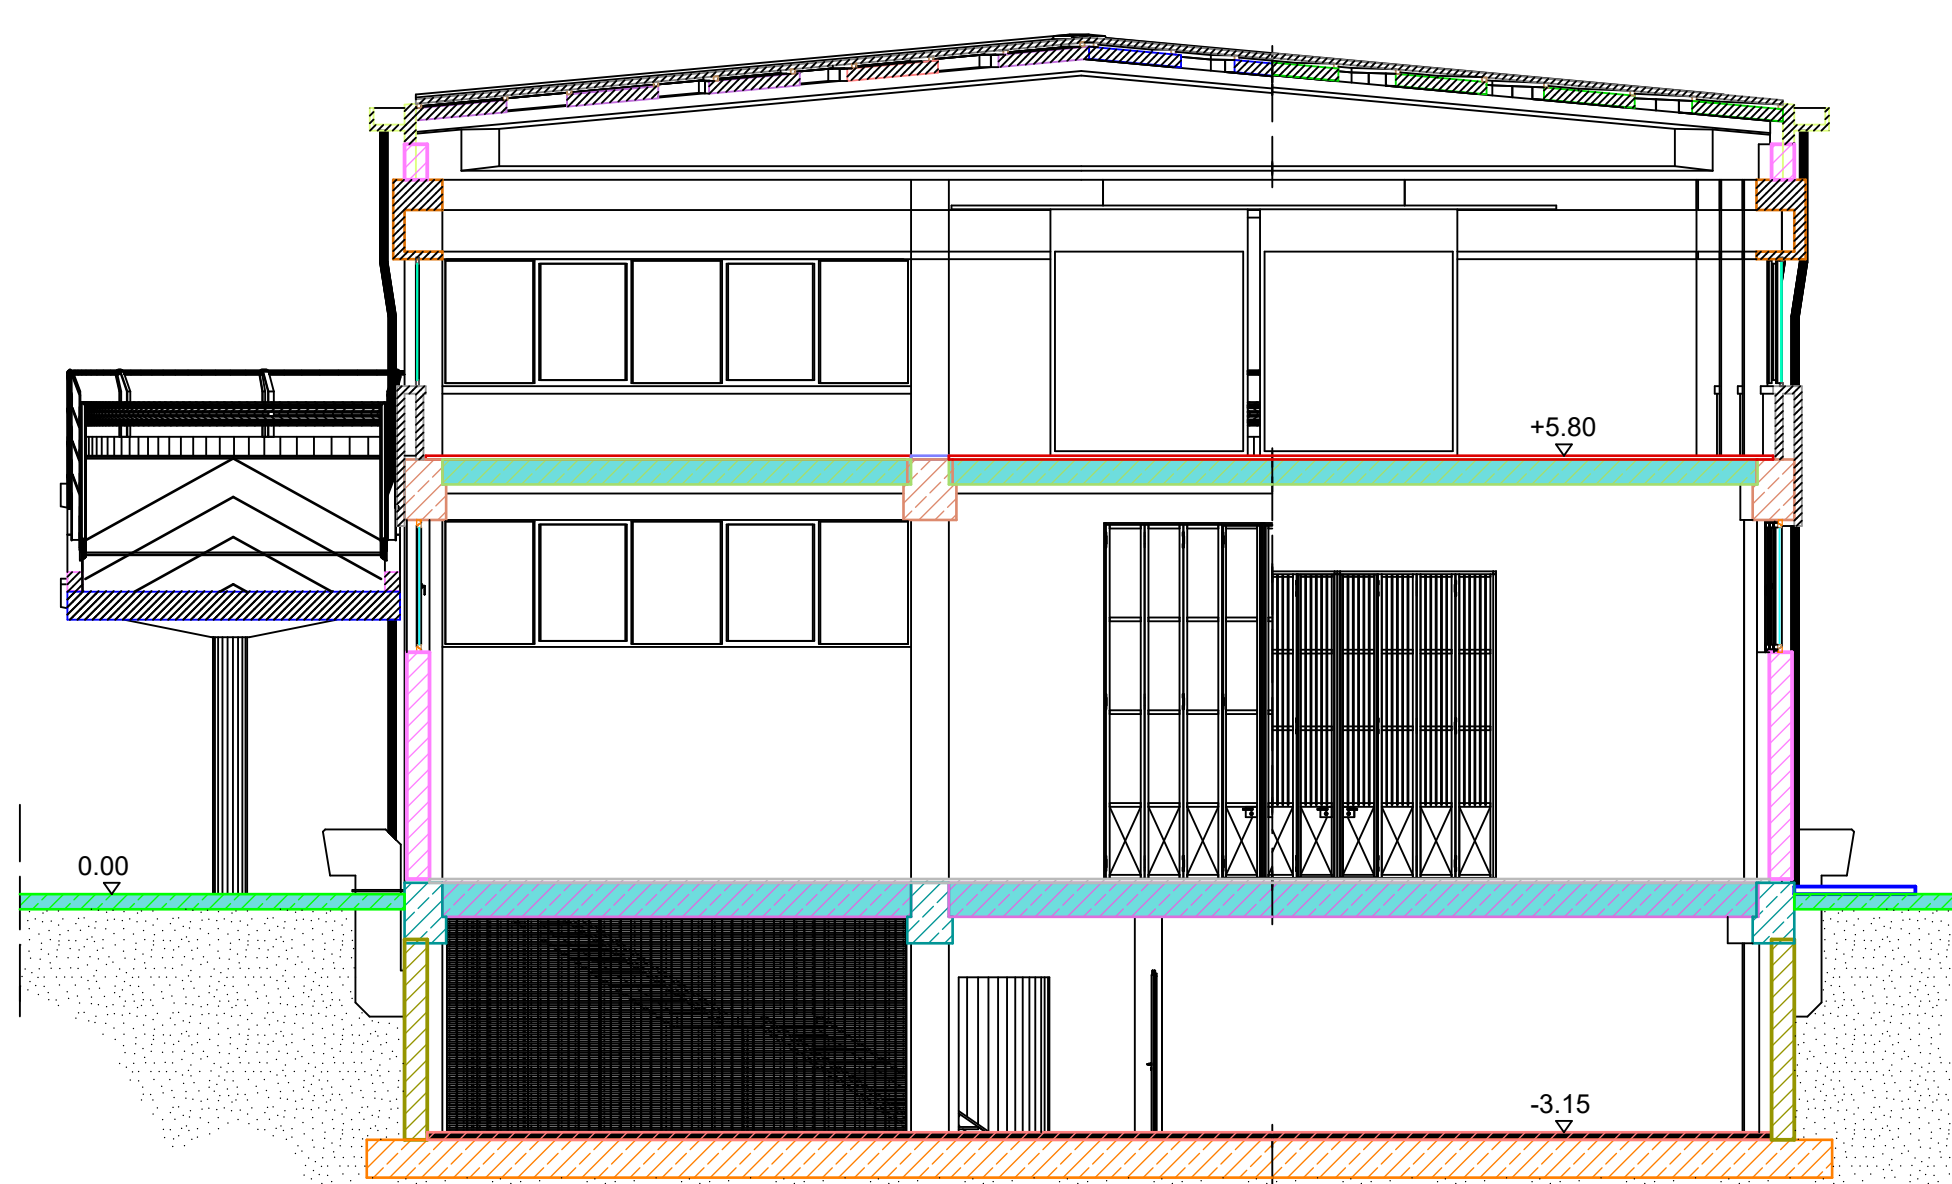


SEZIONE V3

SCALA 1:100

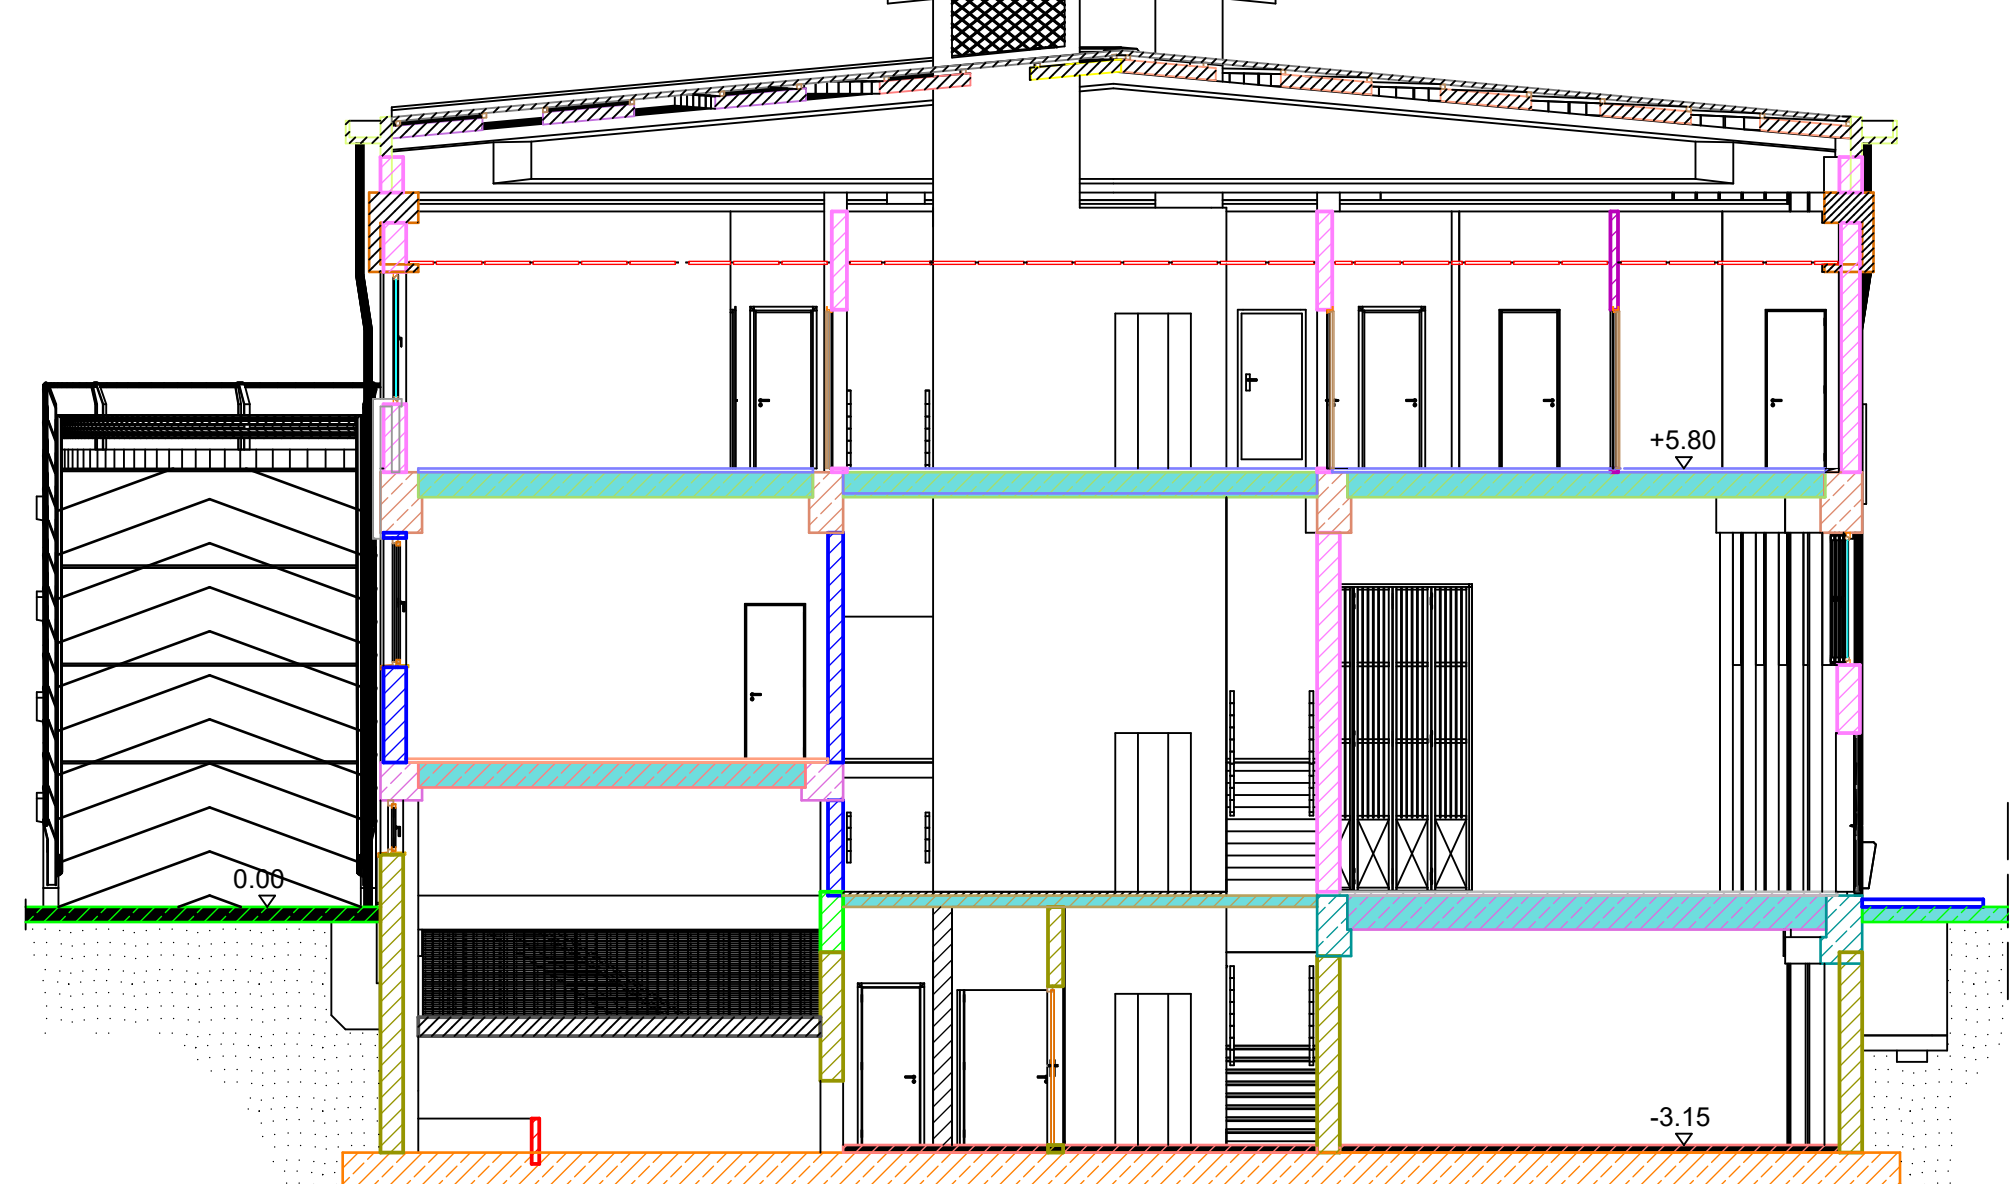


SEZIONE V7

SCALA 1:100

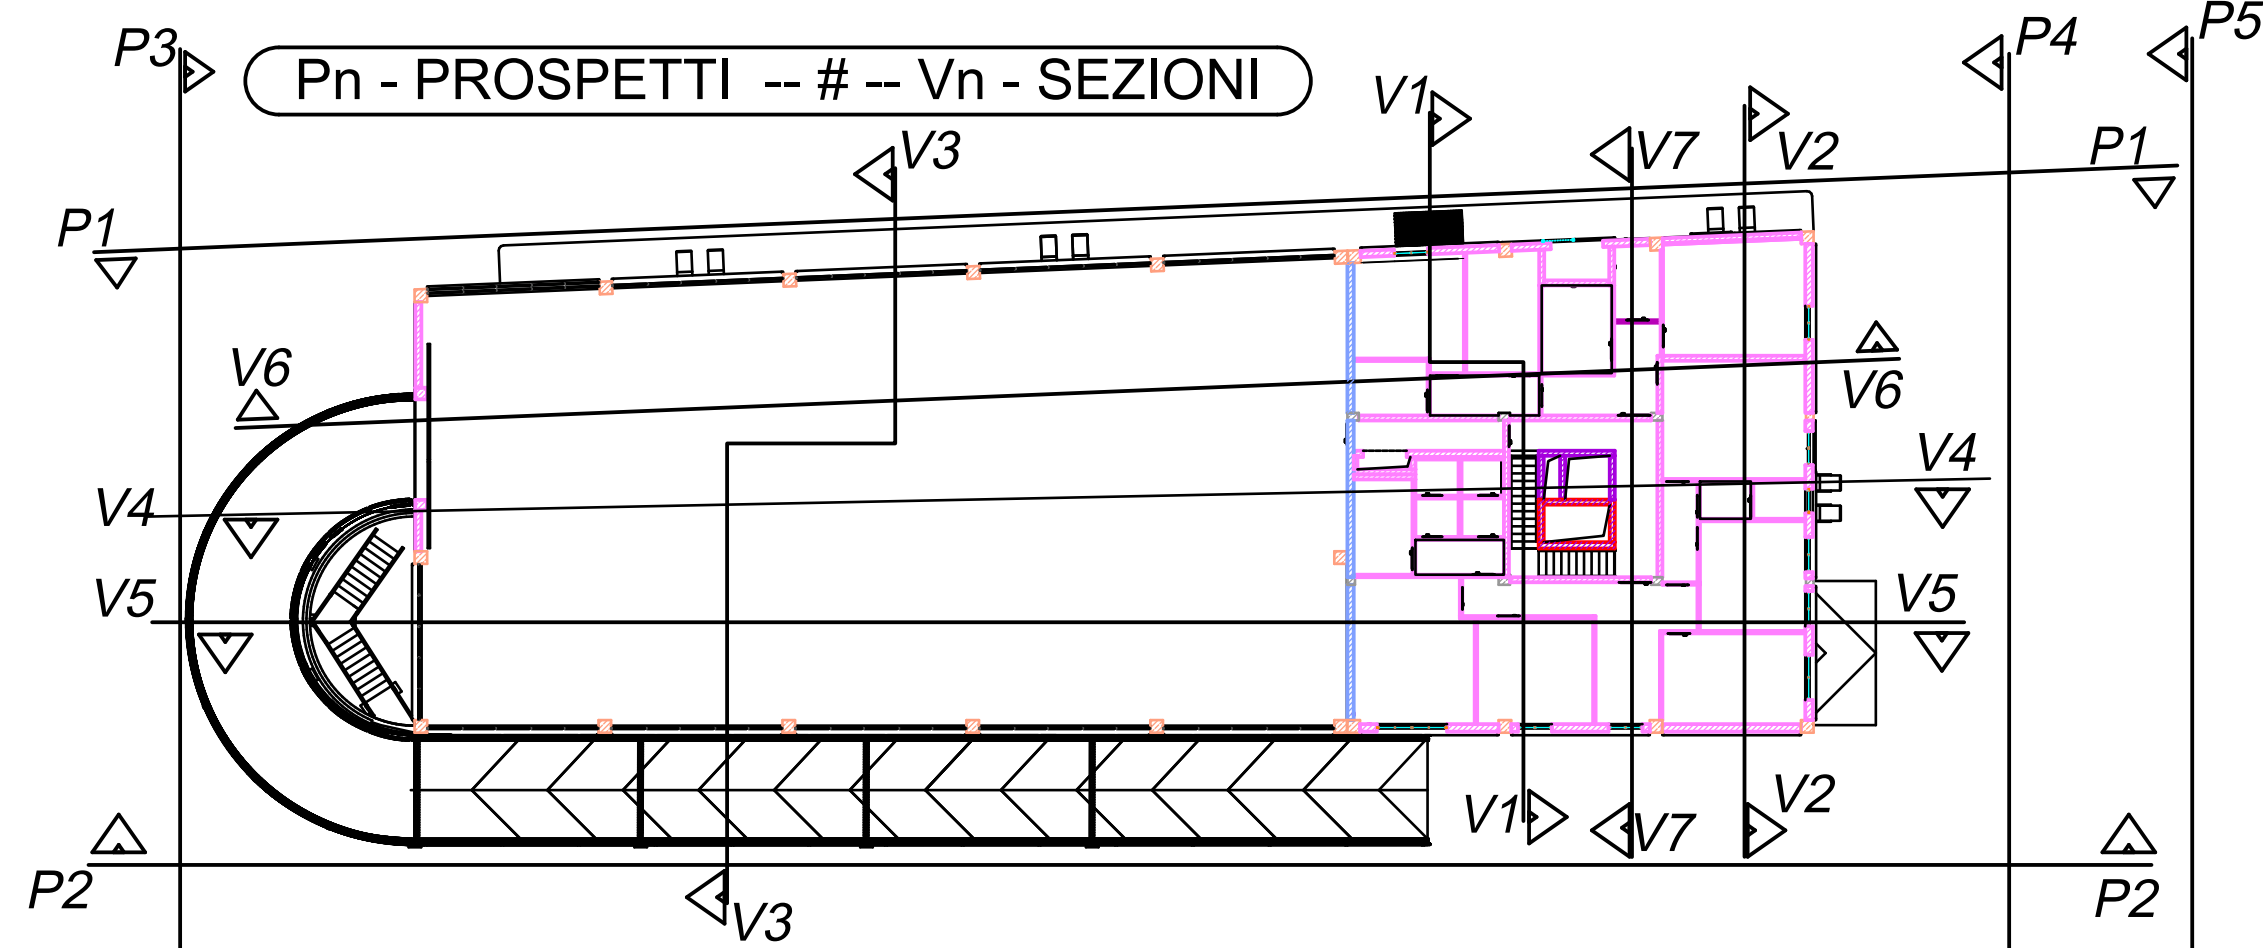


UBICAZIONE DELLE SEZIONI INTERNE E DELLE SEZIONI PROSPETTO SUL MODELLO TRIDIMENSIONALE - PIANO PRIMO

SCALA 1:300

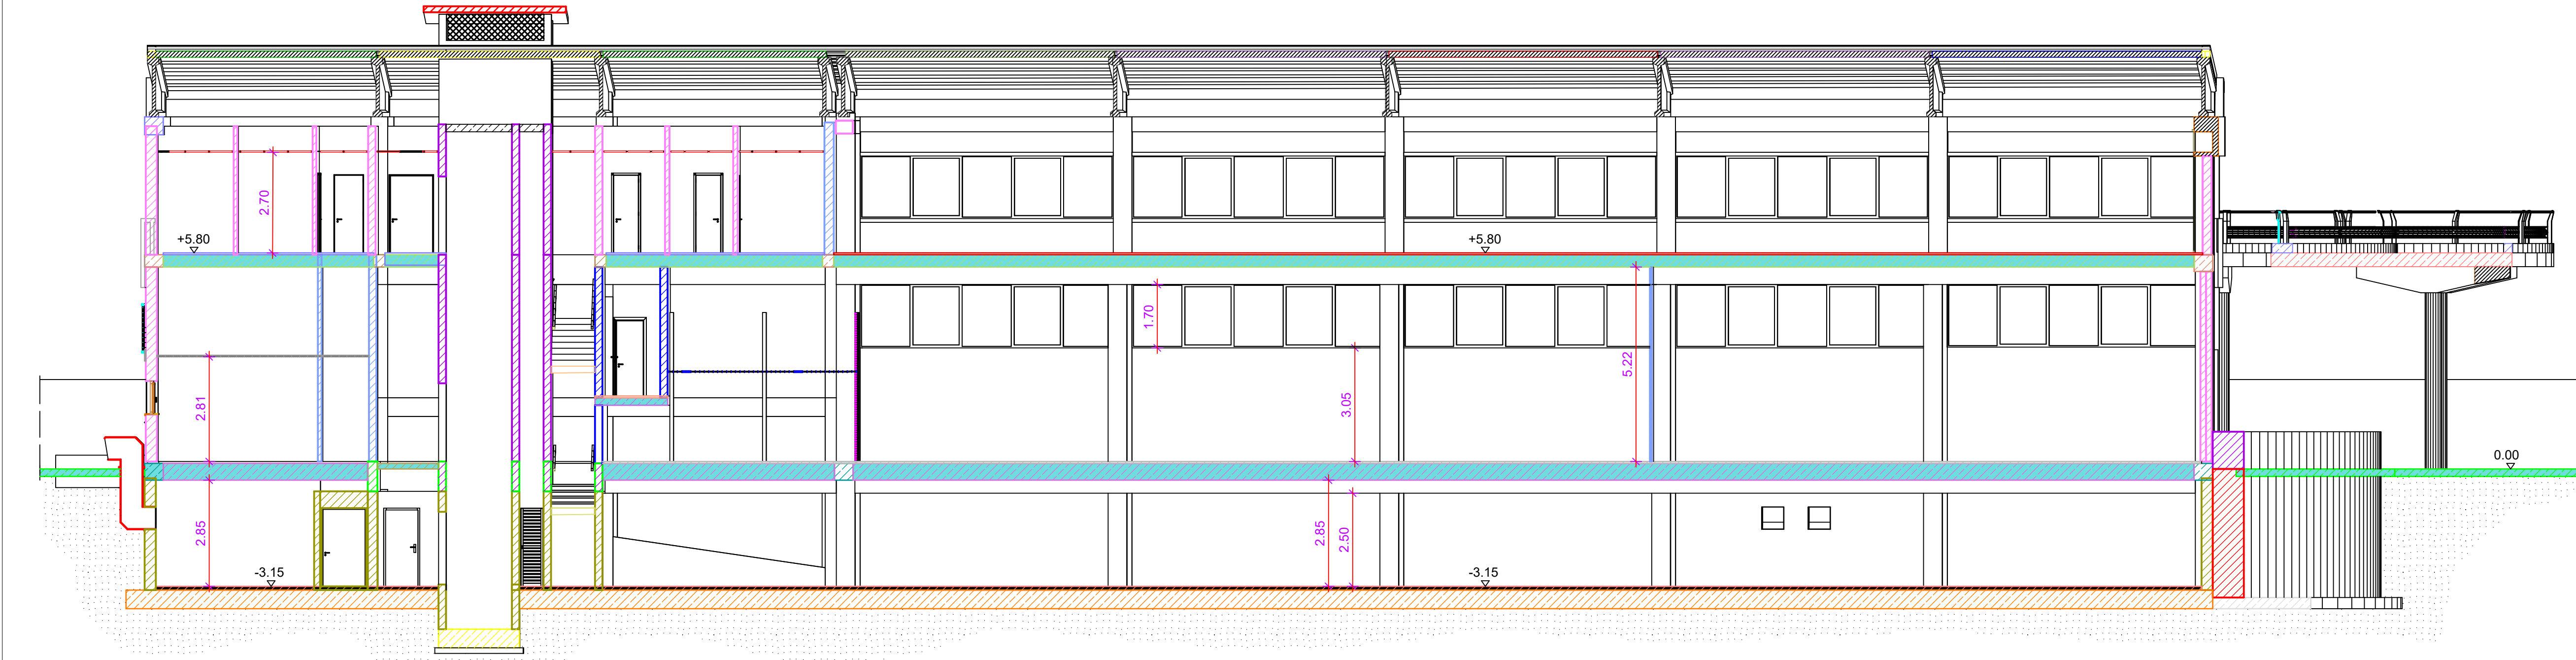


SEZIONE V4

SCALA 1:100

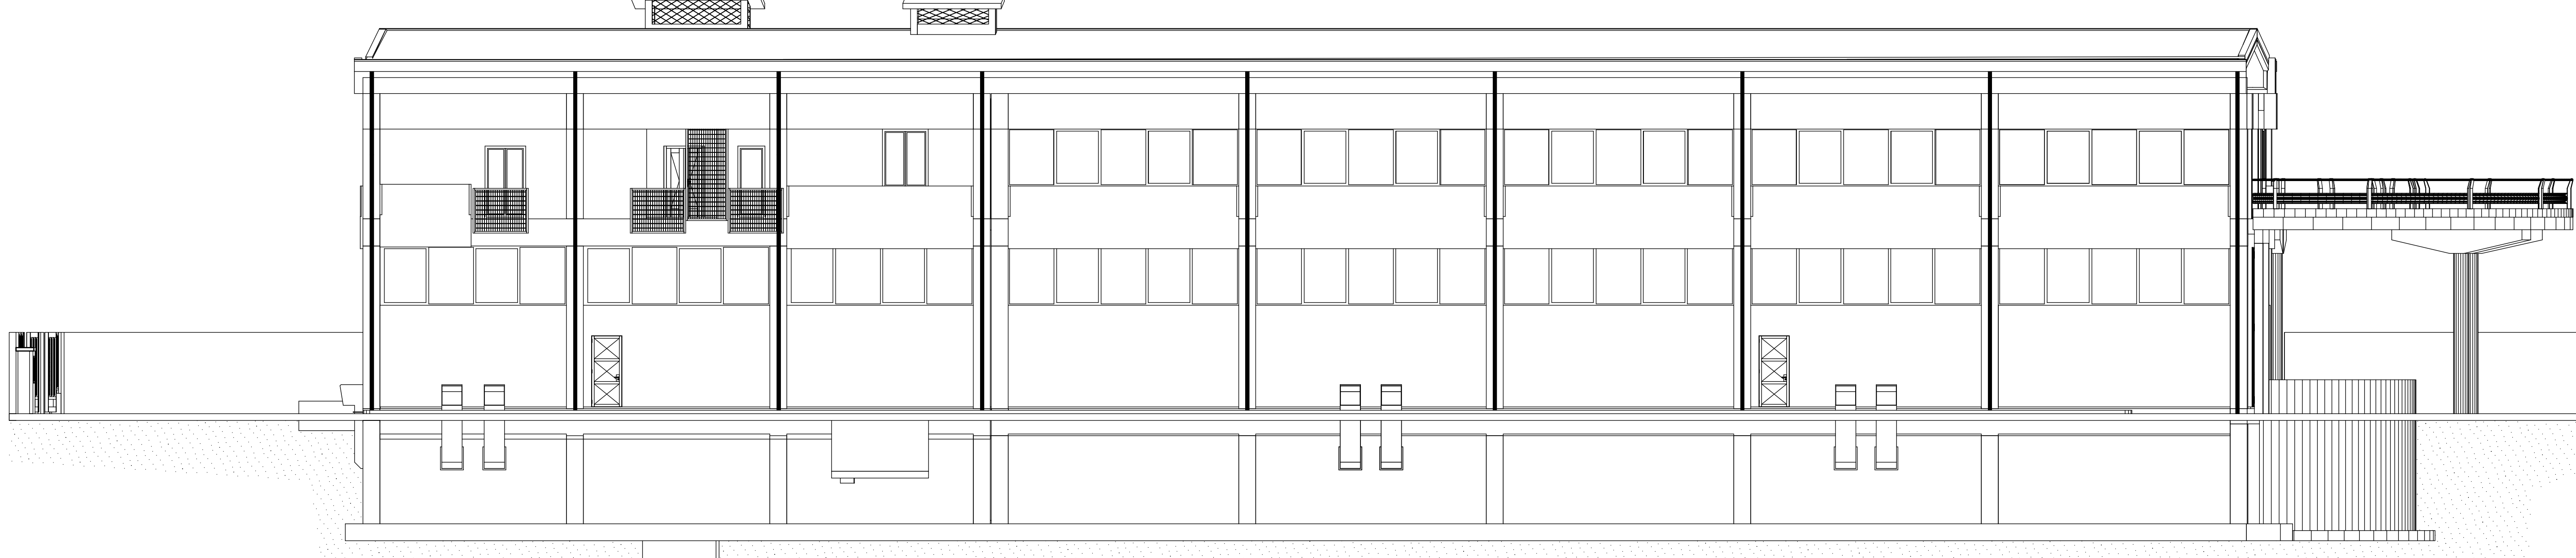


PROSPETTO SEZIONE P1

SCALA 1:100

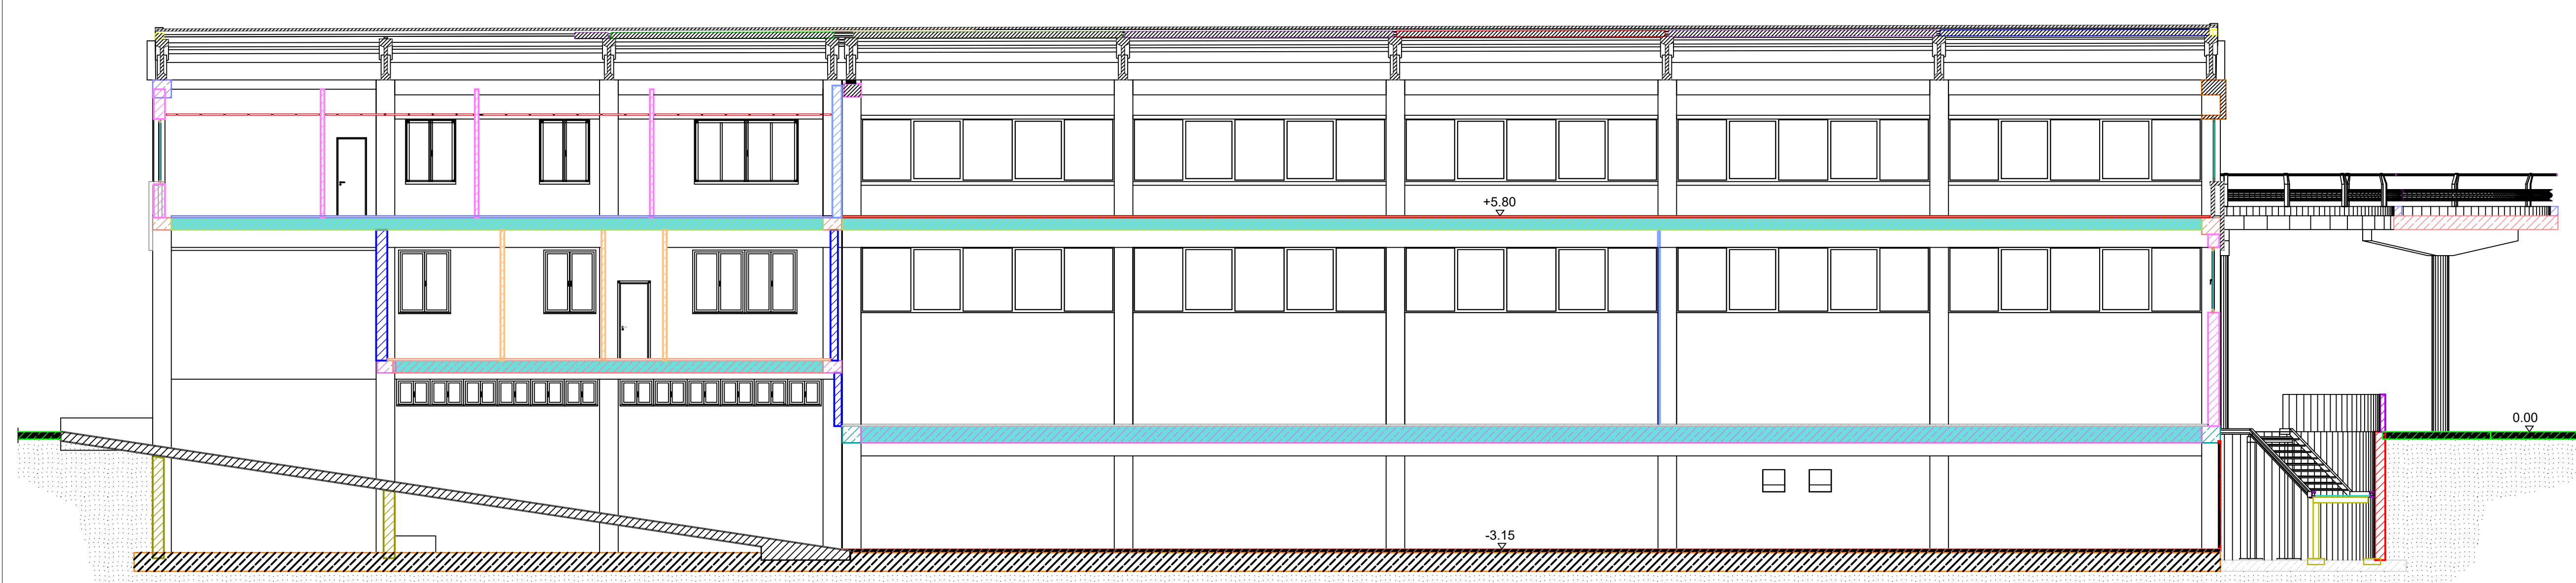


SEZIONE V5

SCALA 1:100

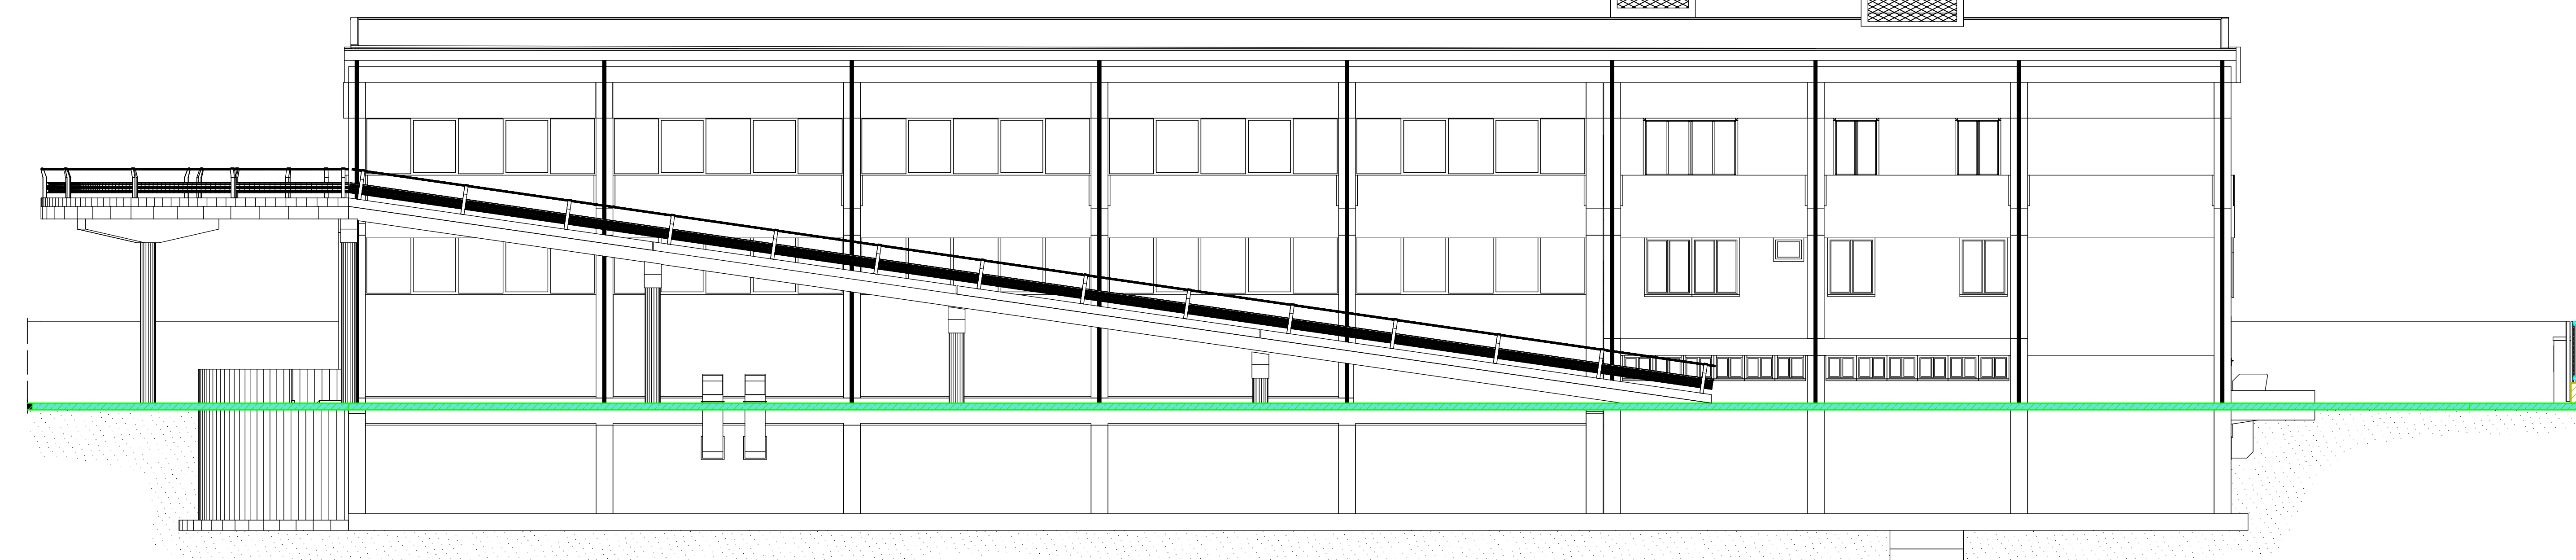

SEZIONE PROSPETTO P2

SCALA 1:100

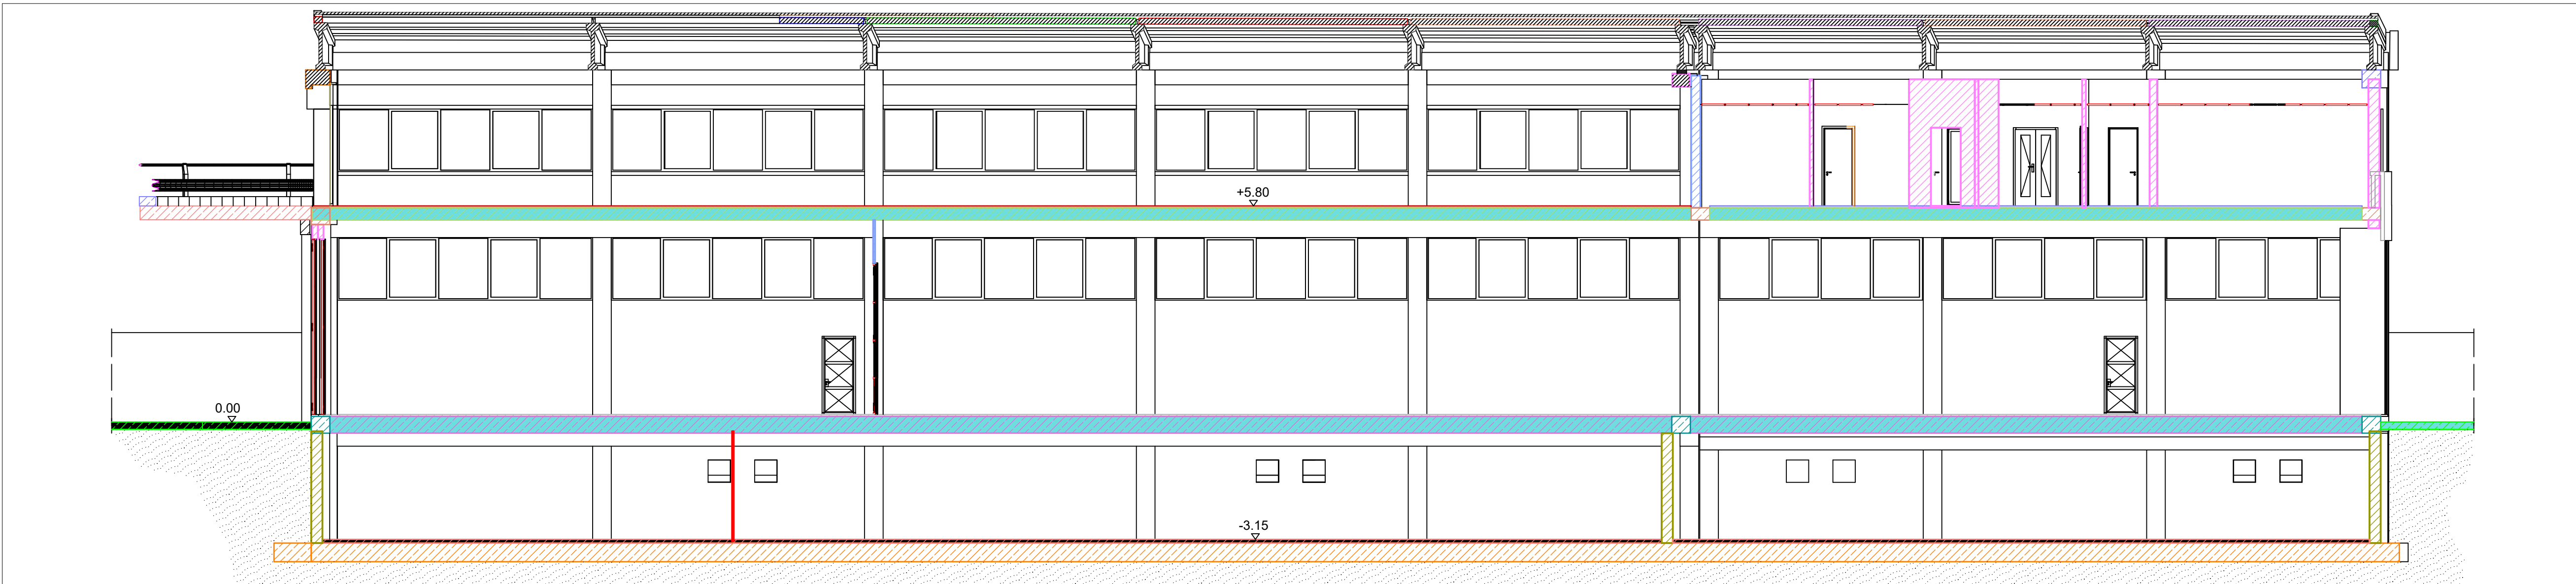


SEZIONE V6

SCALA 1:100



PROSPETTO VIA CURRELI

SCALA 1:100

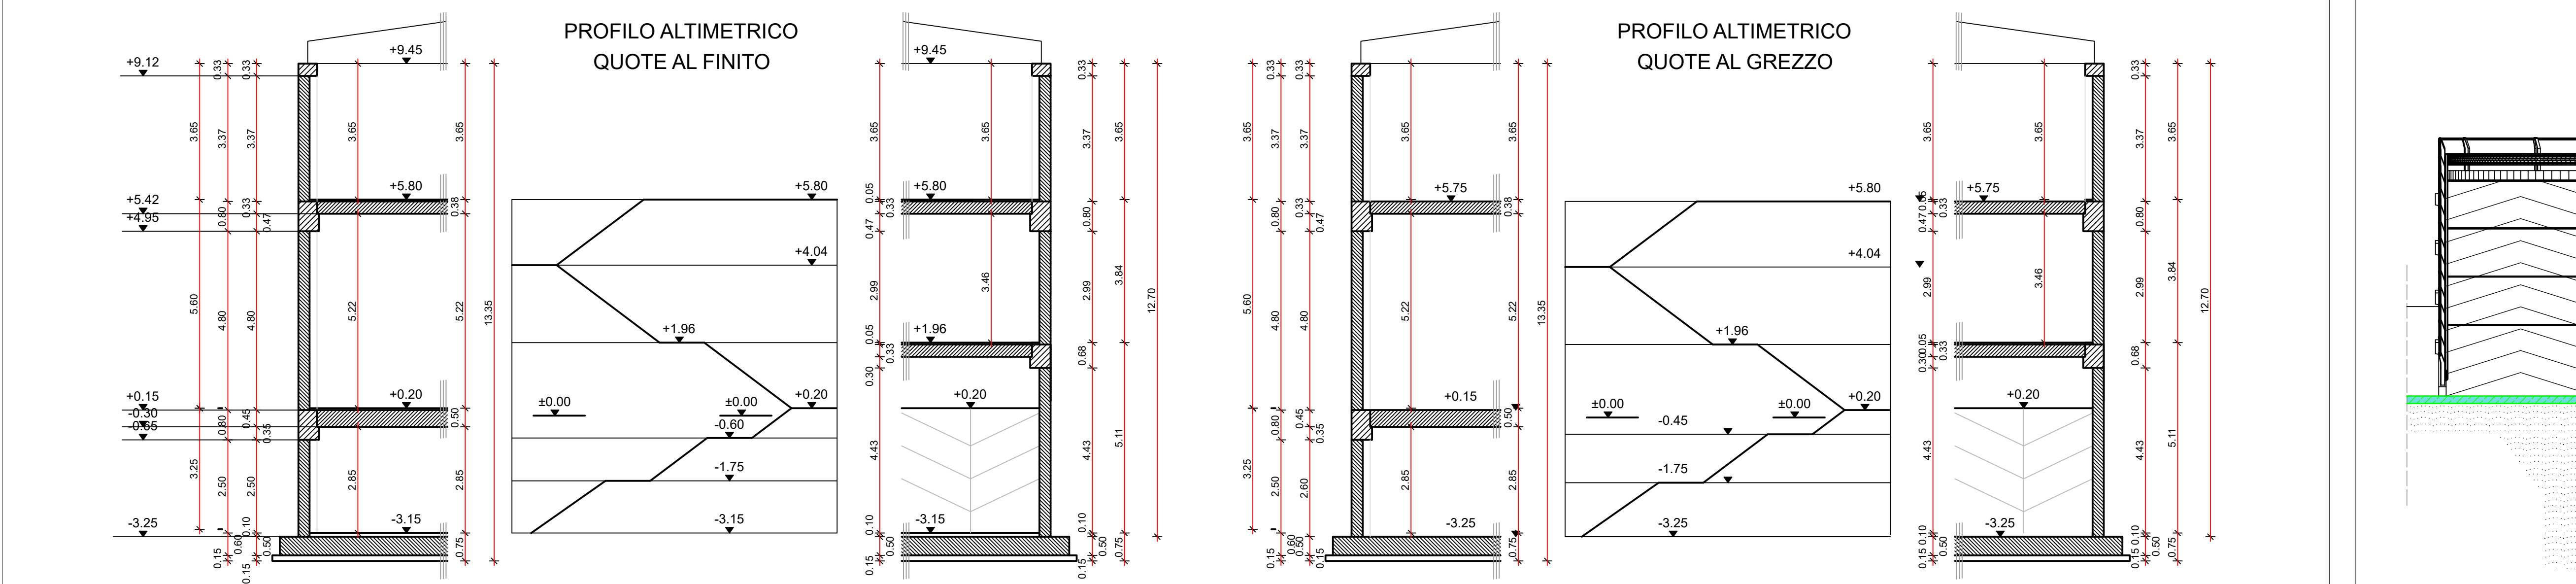


SCALA 1:100

SCALA 1:100




SEZIONE PROSPETTO P4

SCALA 1:100

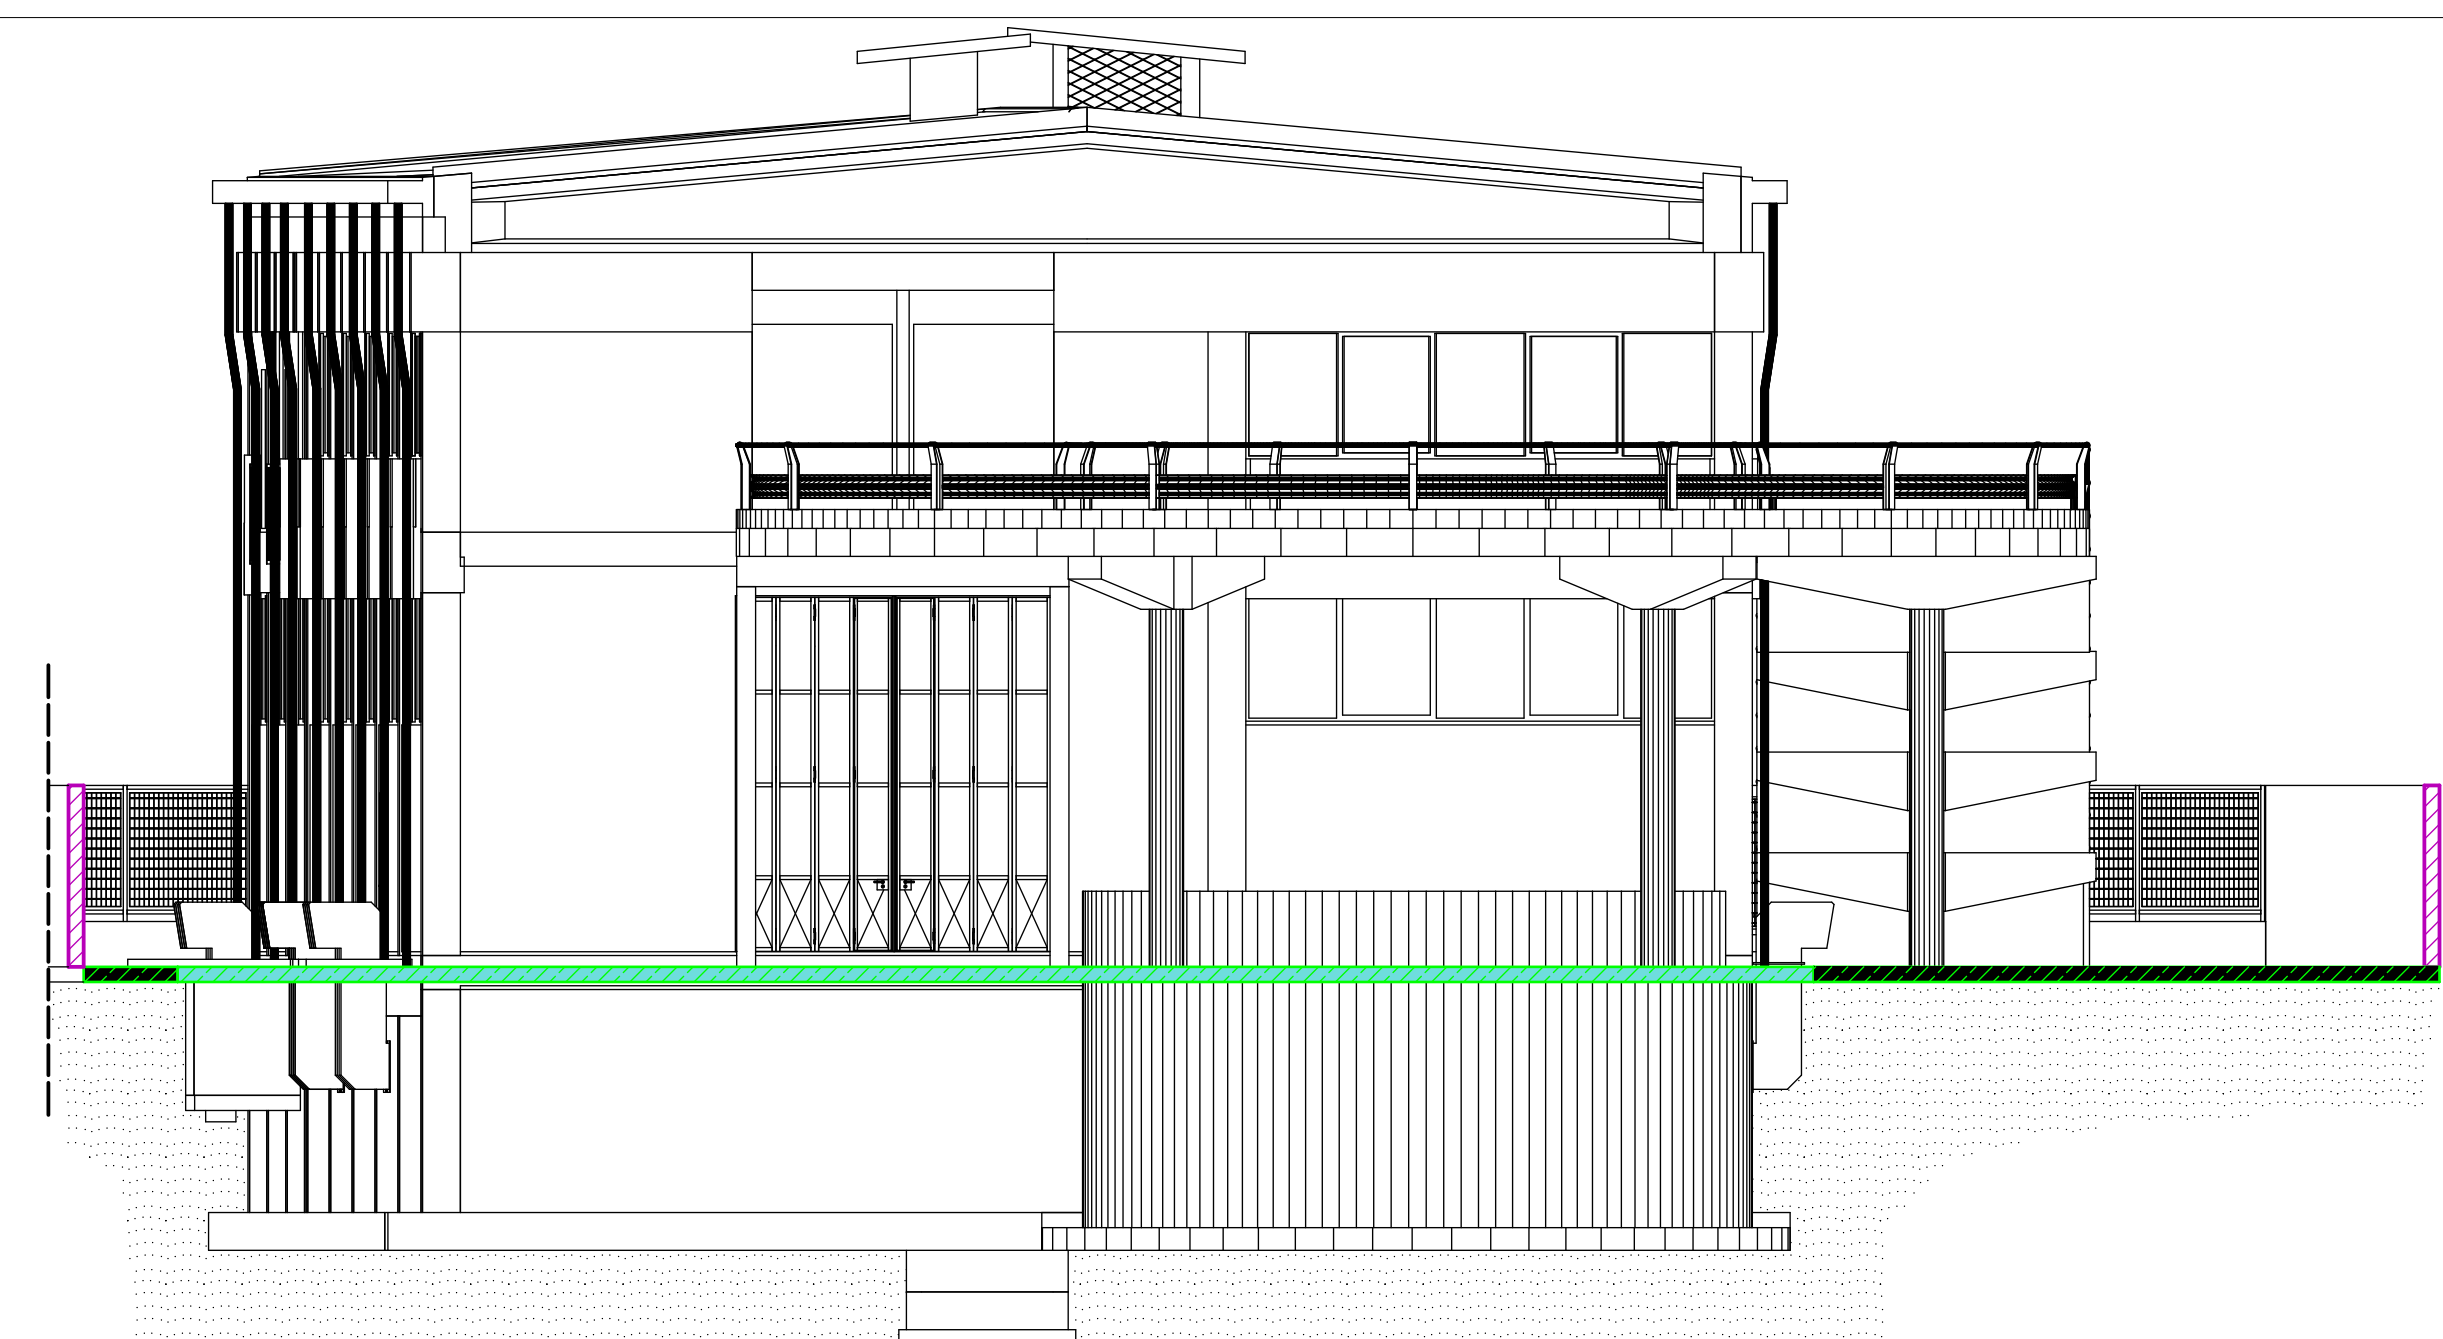

SEZIONE PROSPETTO P3

SCALA 1:100

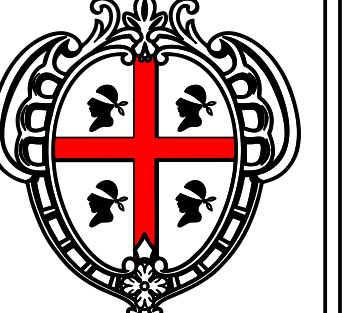


REGIONE AUTONOMA DELLA SARDEGNA
ASSESSORATO DEI LAVORI PUBBLICI
DIREZIONE GENERALE DEI LAVORI PUBBLICI
SERVIZIO DEL GENIO CIVILE DI ORISTANO


Interventi straordinari per gli adempimenti sulla sicurezza nei luoghi di lavoro ai sensi del D.Lgs. 81/08, nell'immobile in uso al CFVA (Corpo Forestale e Vigilanza Ambientale), sito in Oristano Via Curreli n.6, Oristano (cod. 220).
- CUP: E15E20004000002 - PROGETTO ESECUTIVO -




I PROGETTISTI
Ing. Mario Bosu
Ing. Gianni Porcu
Arch. Ir. Carlo Orrù

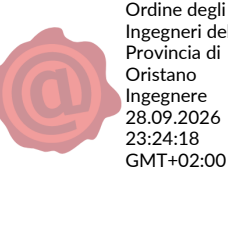

IL R. U. P.
Ing. Stefano Piga

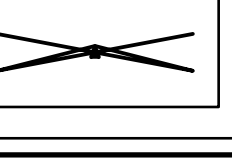

STUDIO TECNICO ING. MARIO BOSU
Cao Umberto I, n° 1/b - Gallura (OR) - 09074 - 3477025.286
bosum@tiscali.it - mario.bosu@ingpec.eu

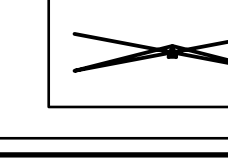

IL R. U. P.
Ing. Stefano Piga

30/07/2026TAV. 02_5SCALA : 1:100REV. 03