




SCALA 1:200

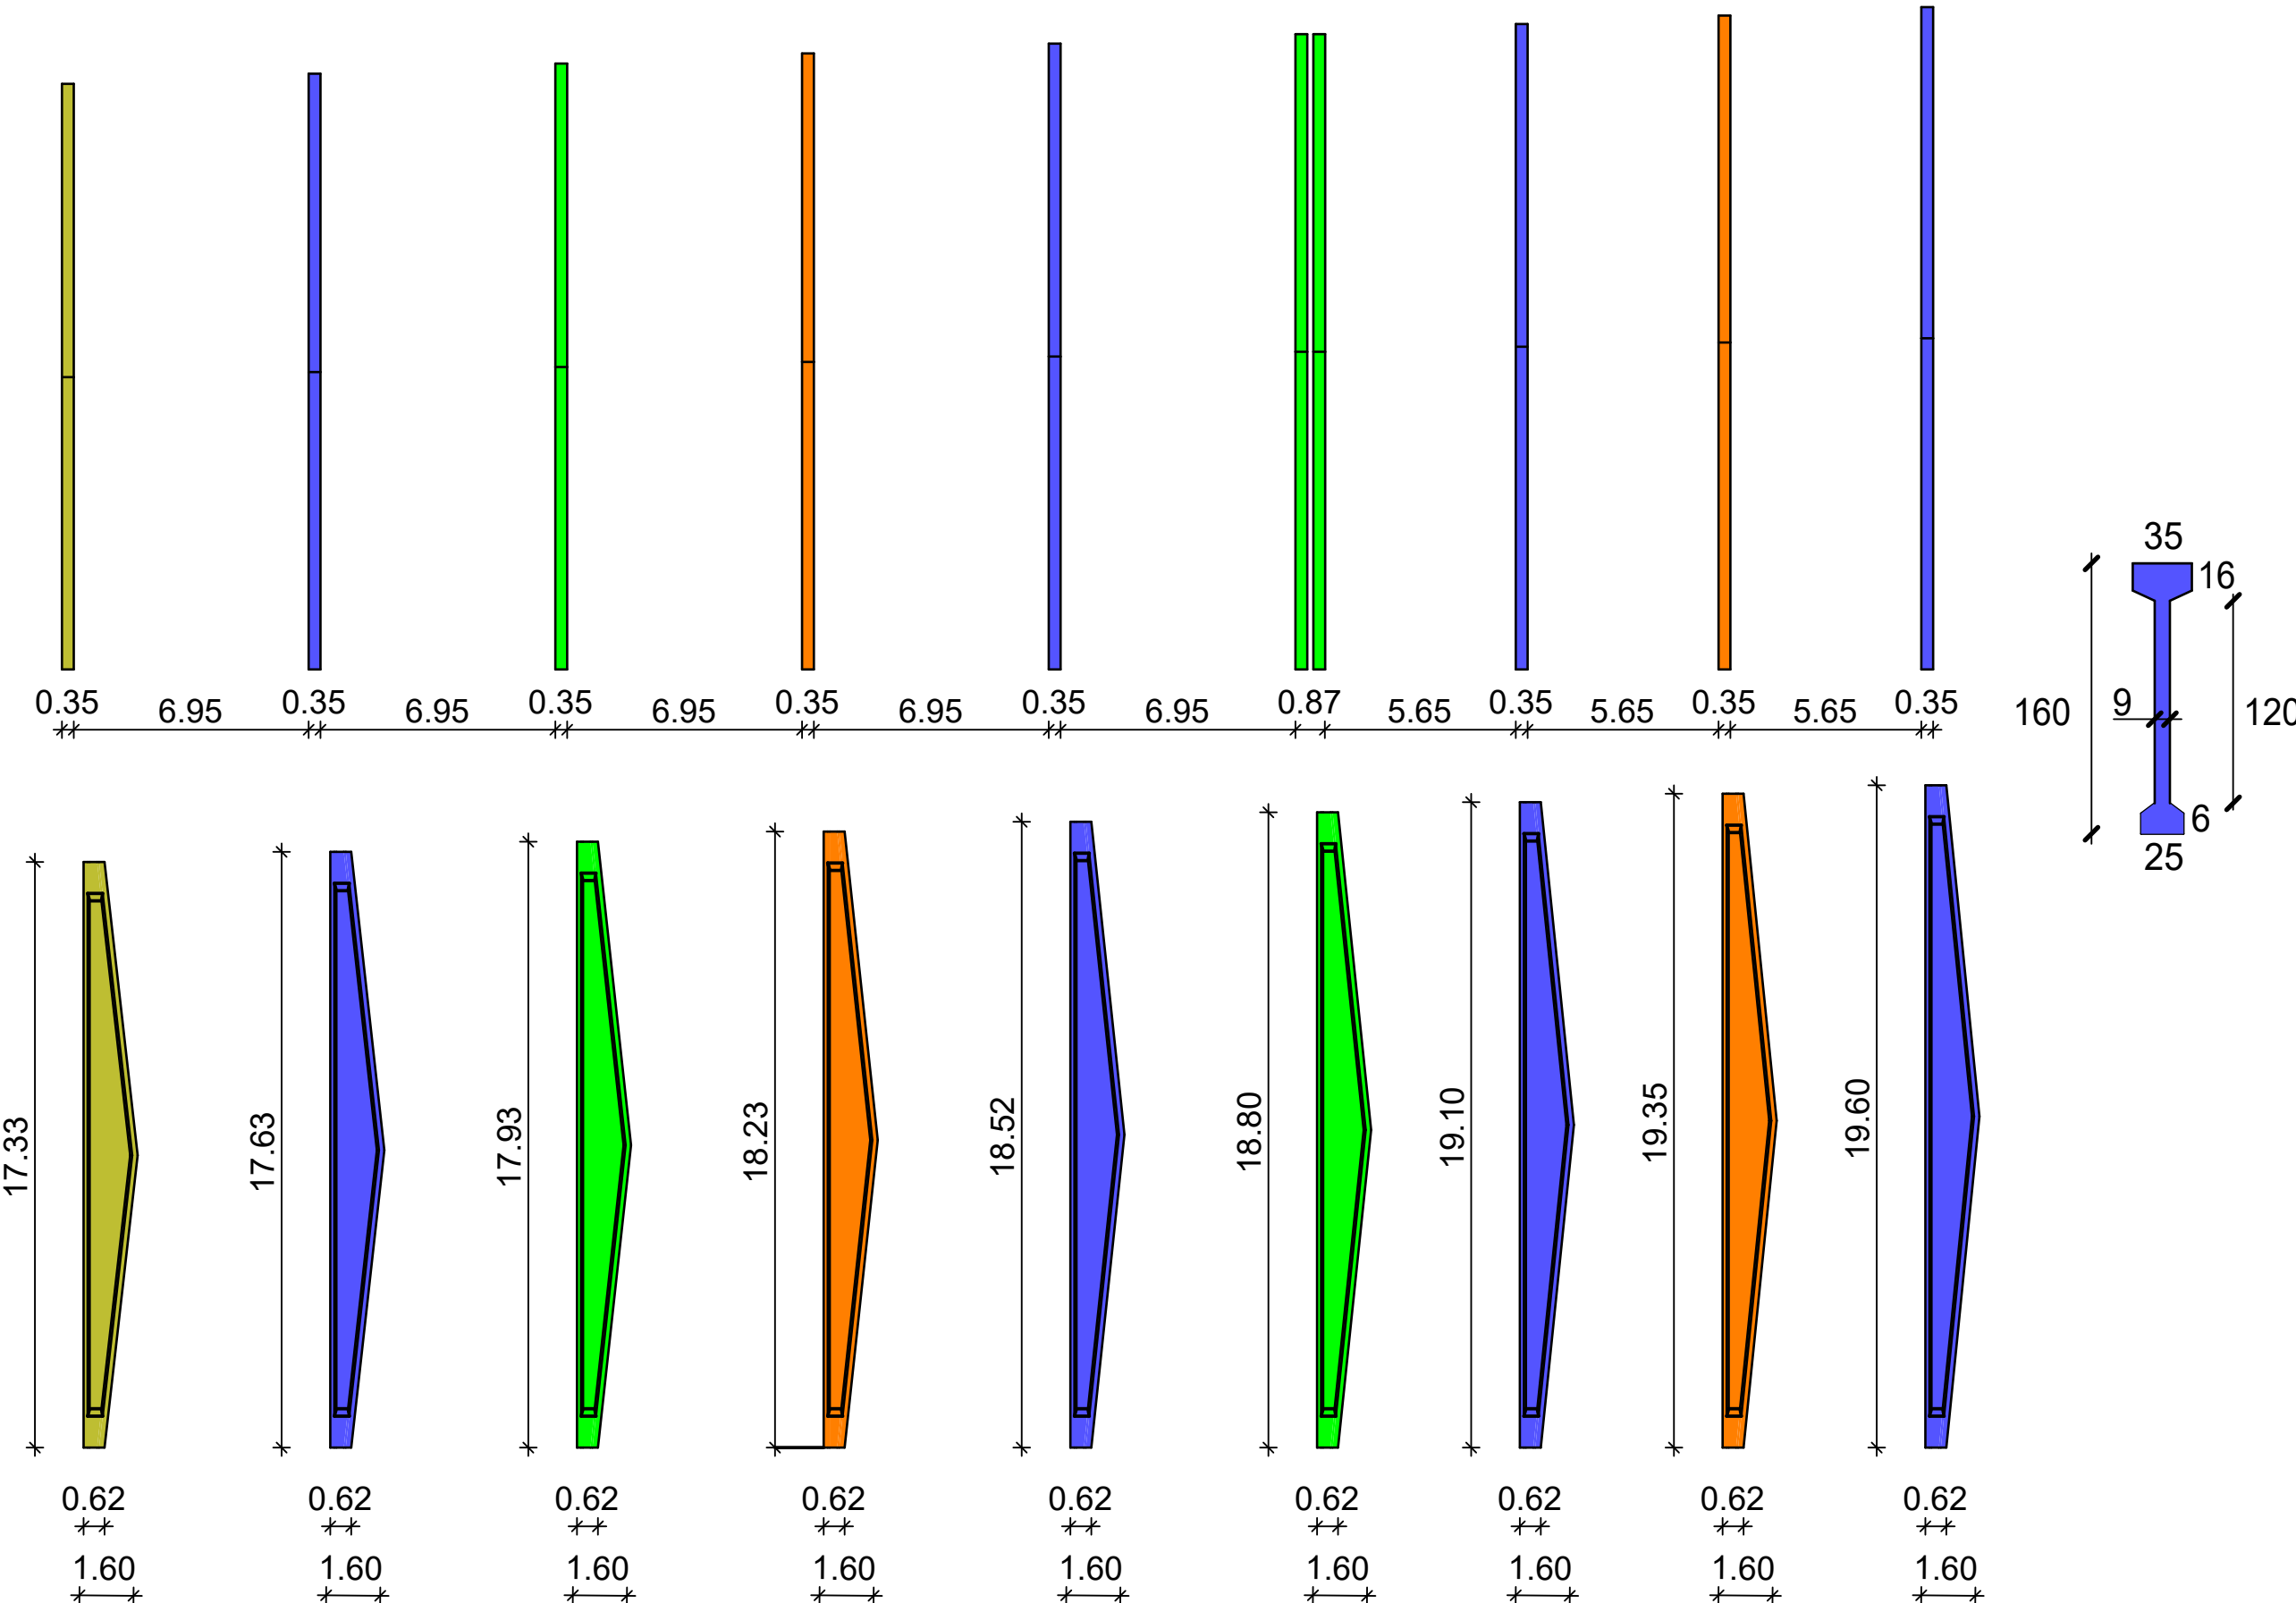


SCALA 1:100

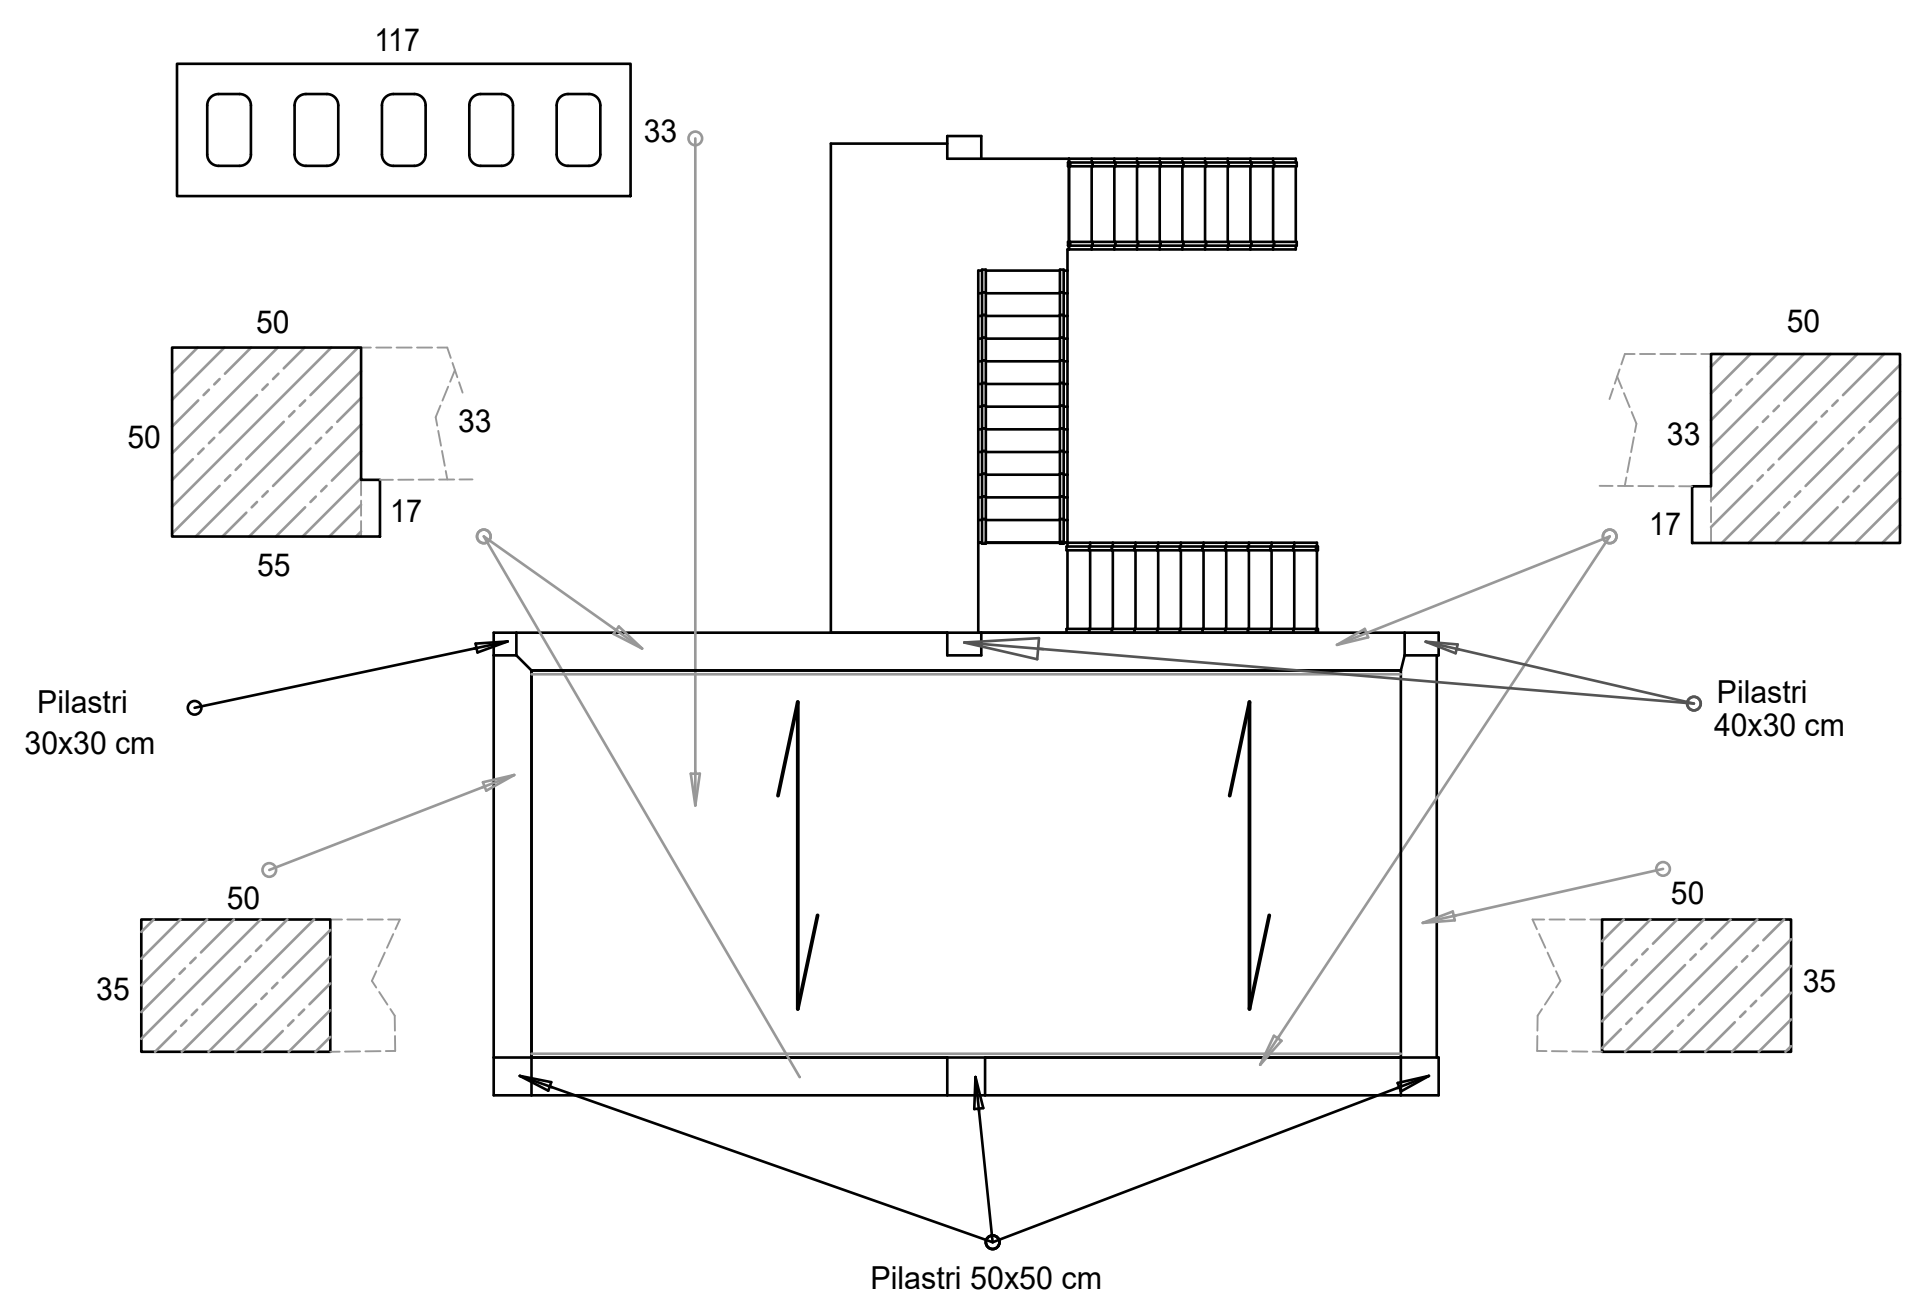


SCALA 1:100

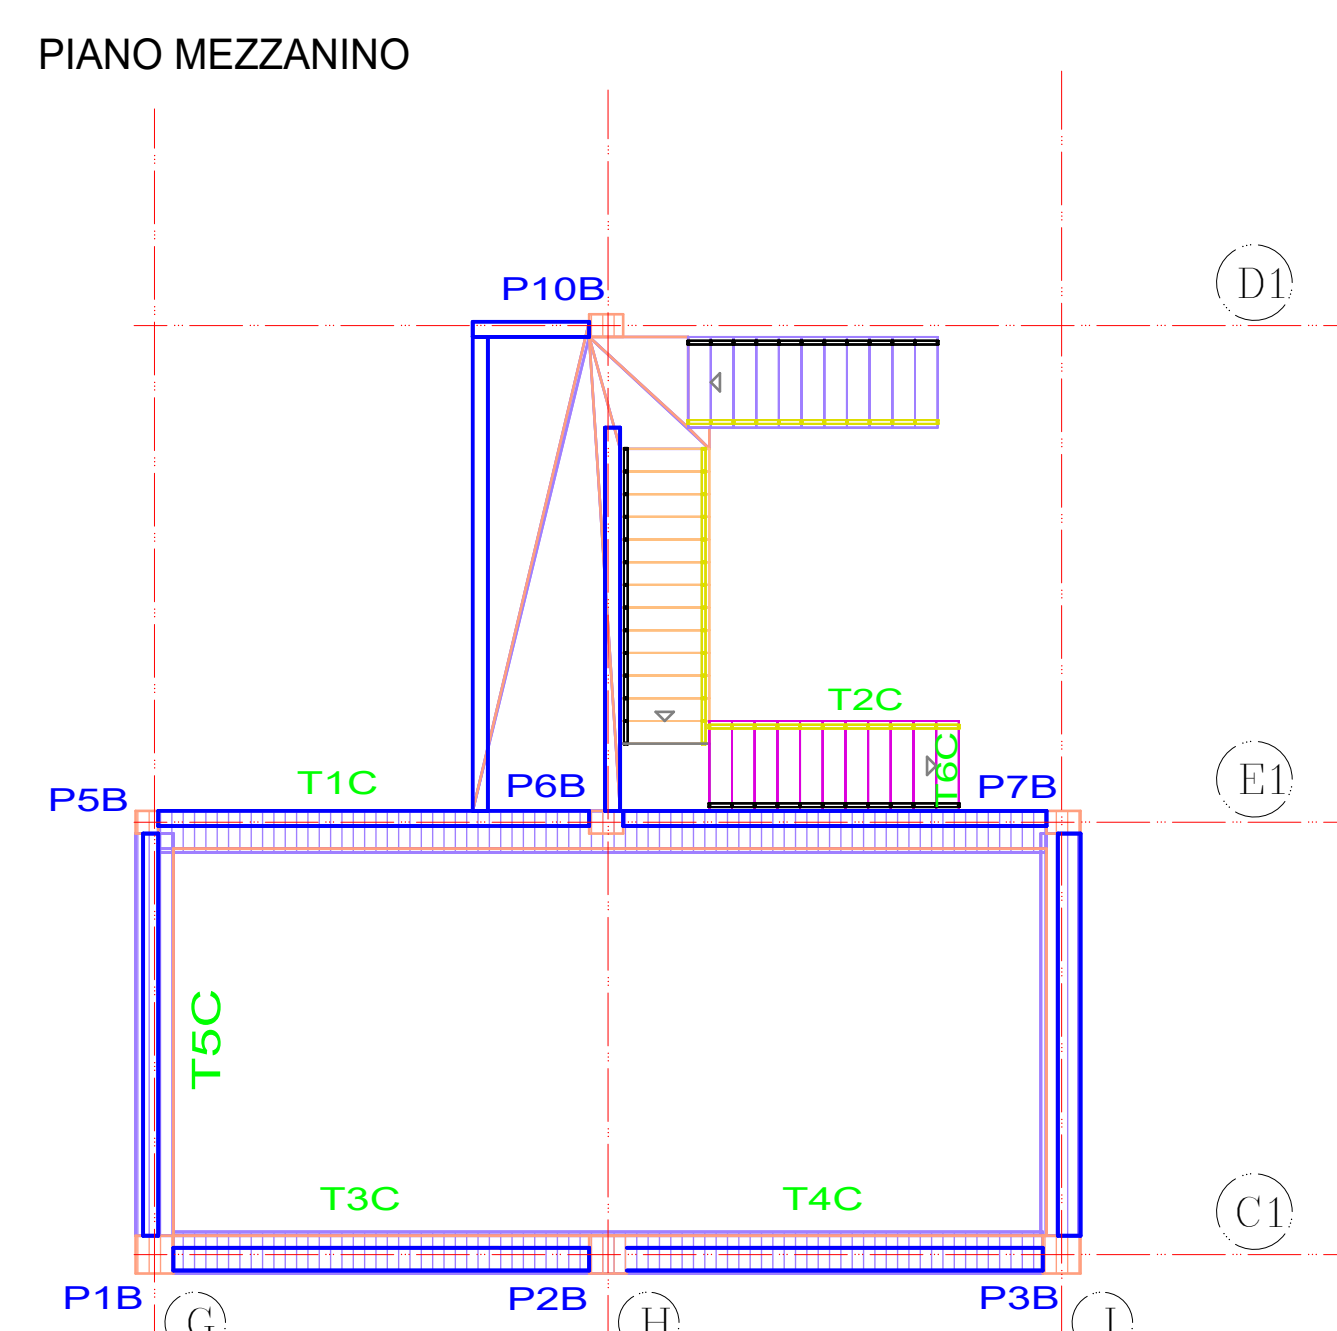


SCALA 1:150

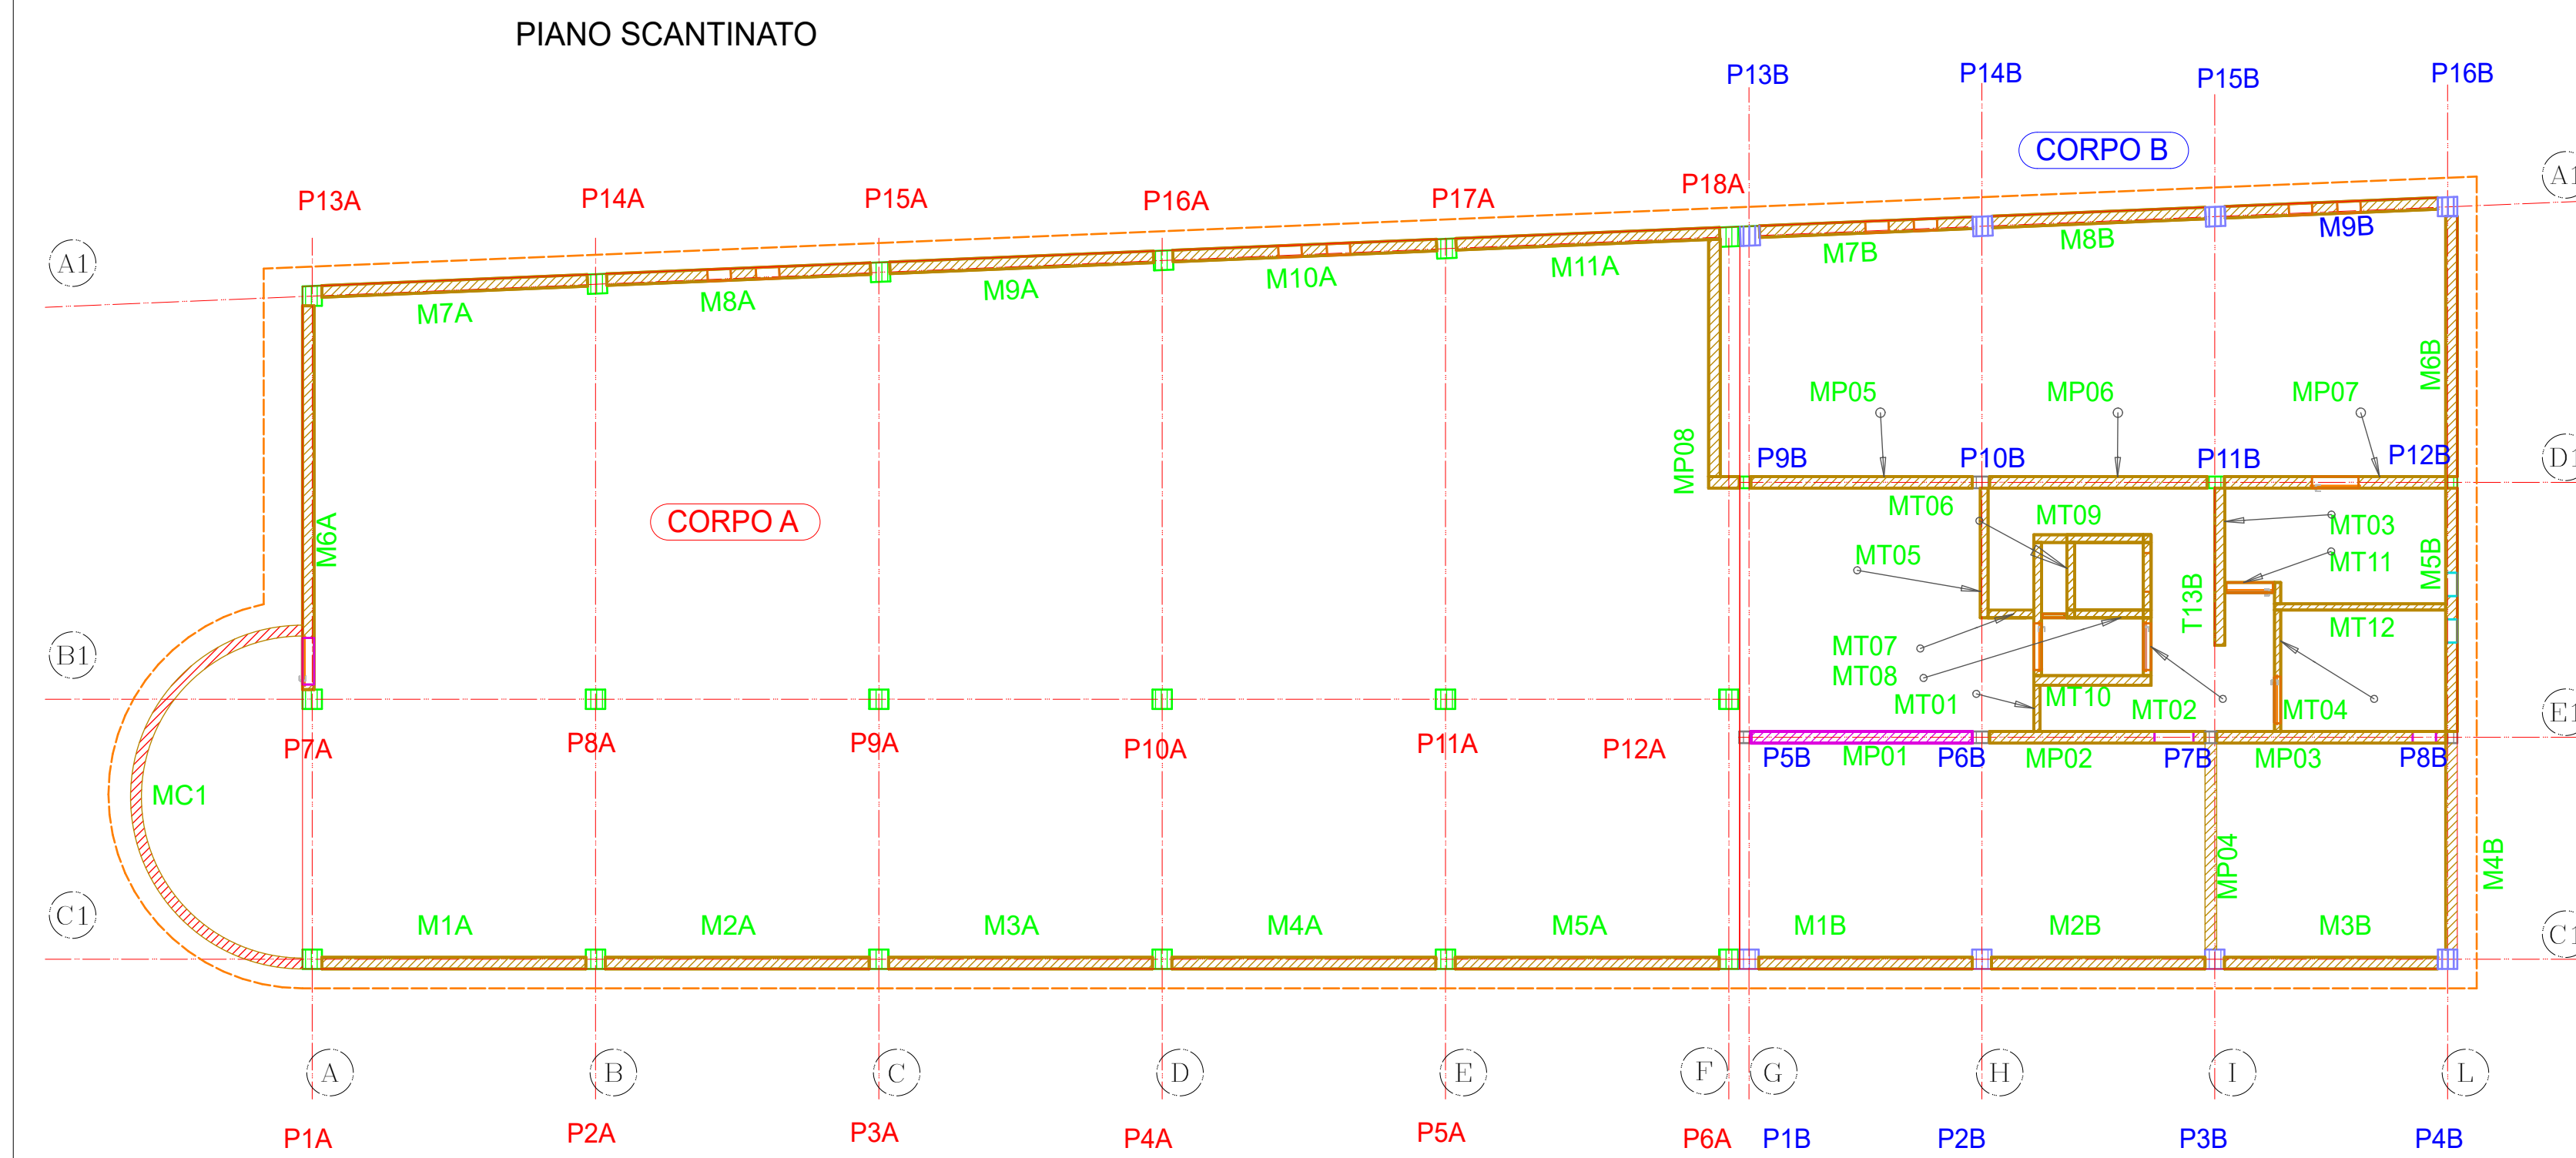


SCALA 1:100

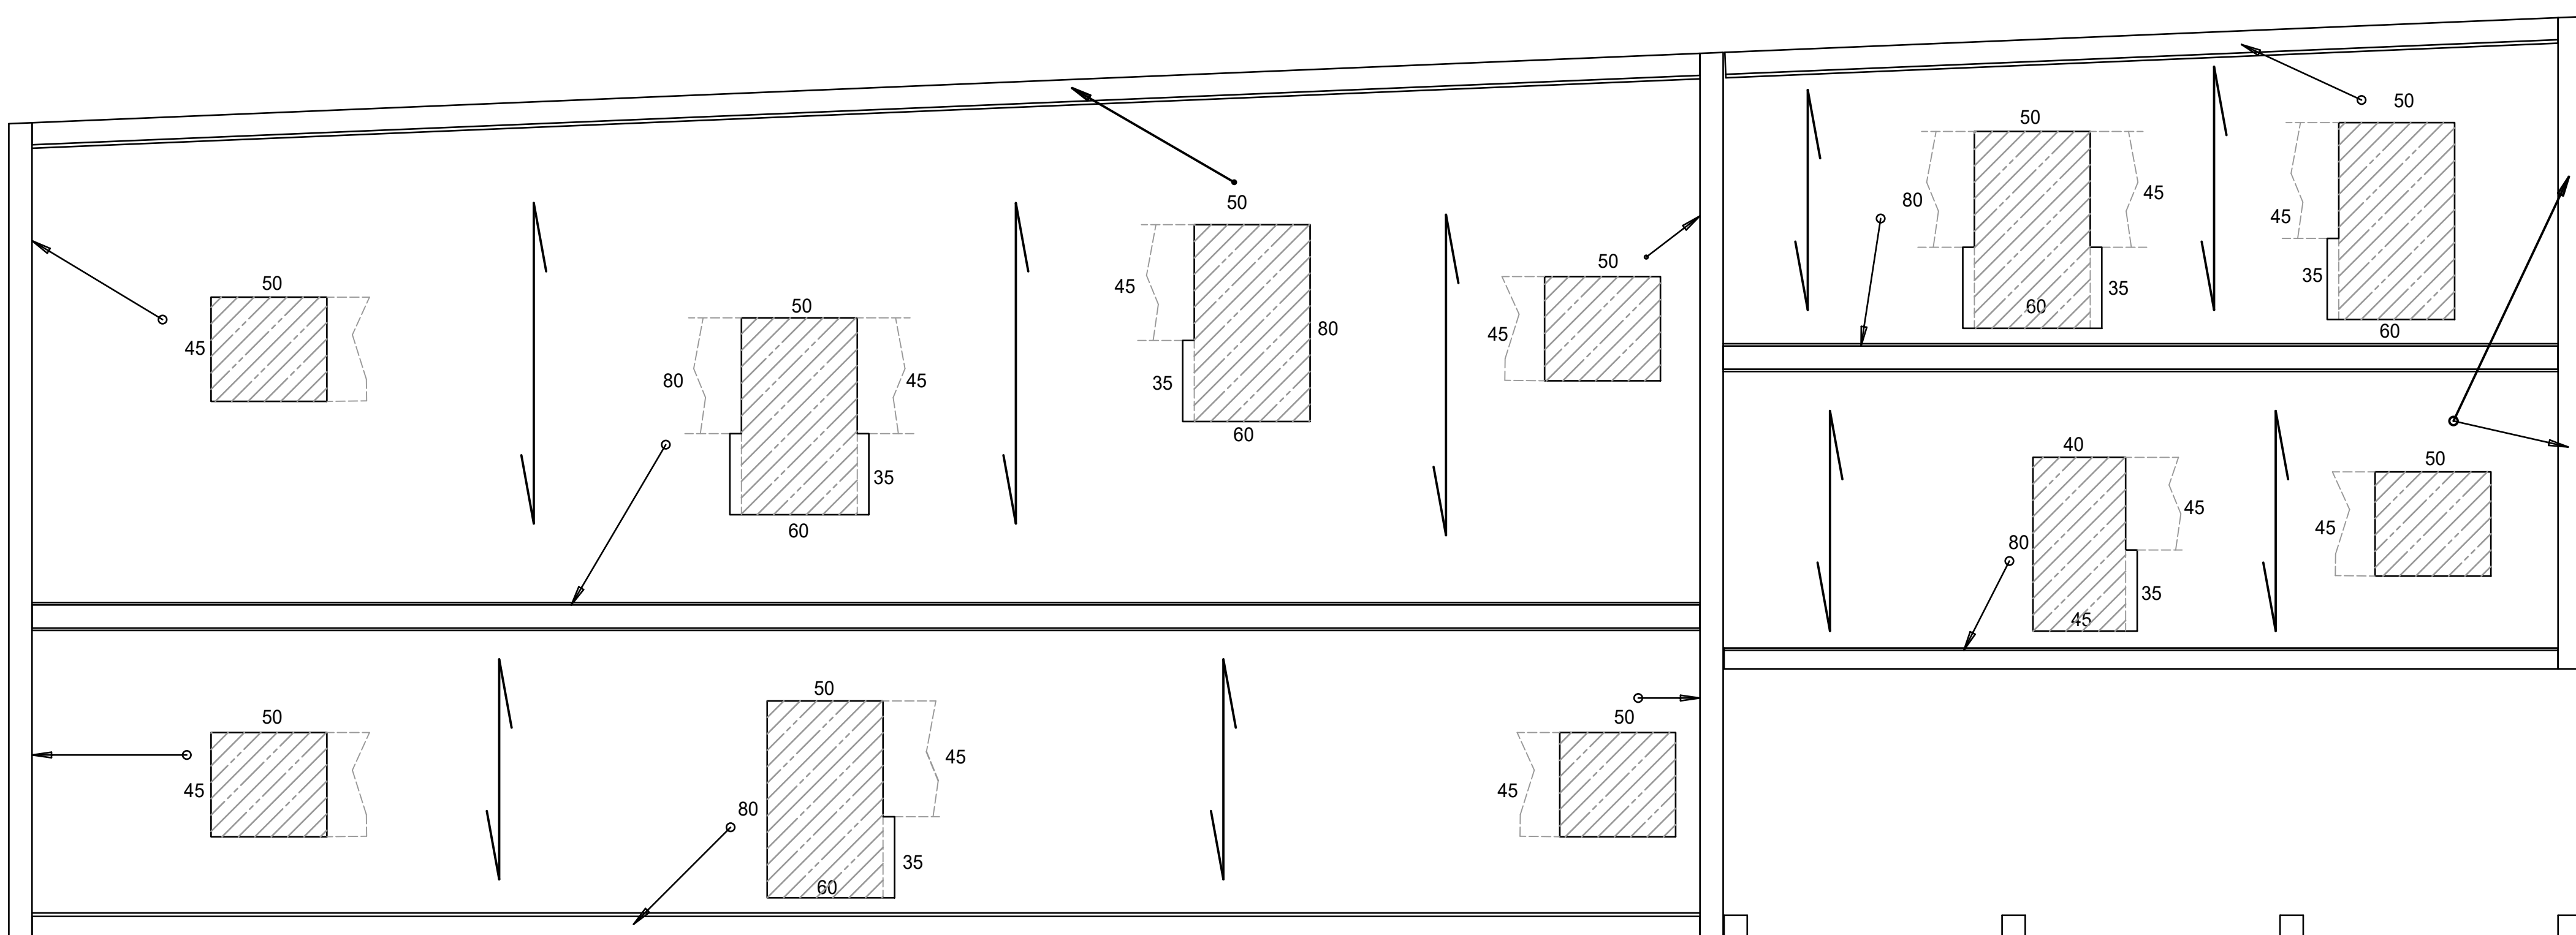


SCALA 1:150

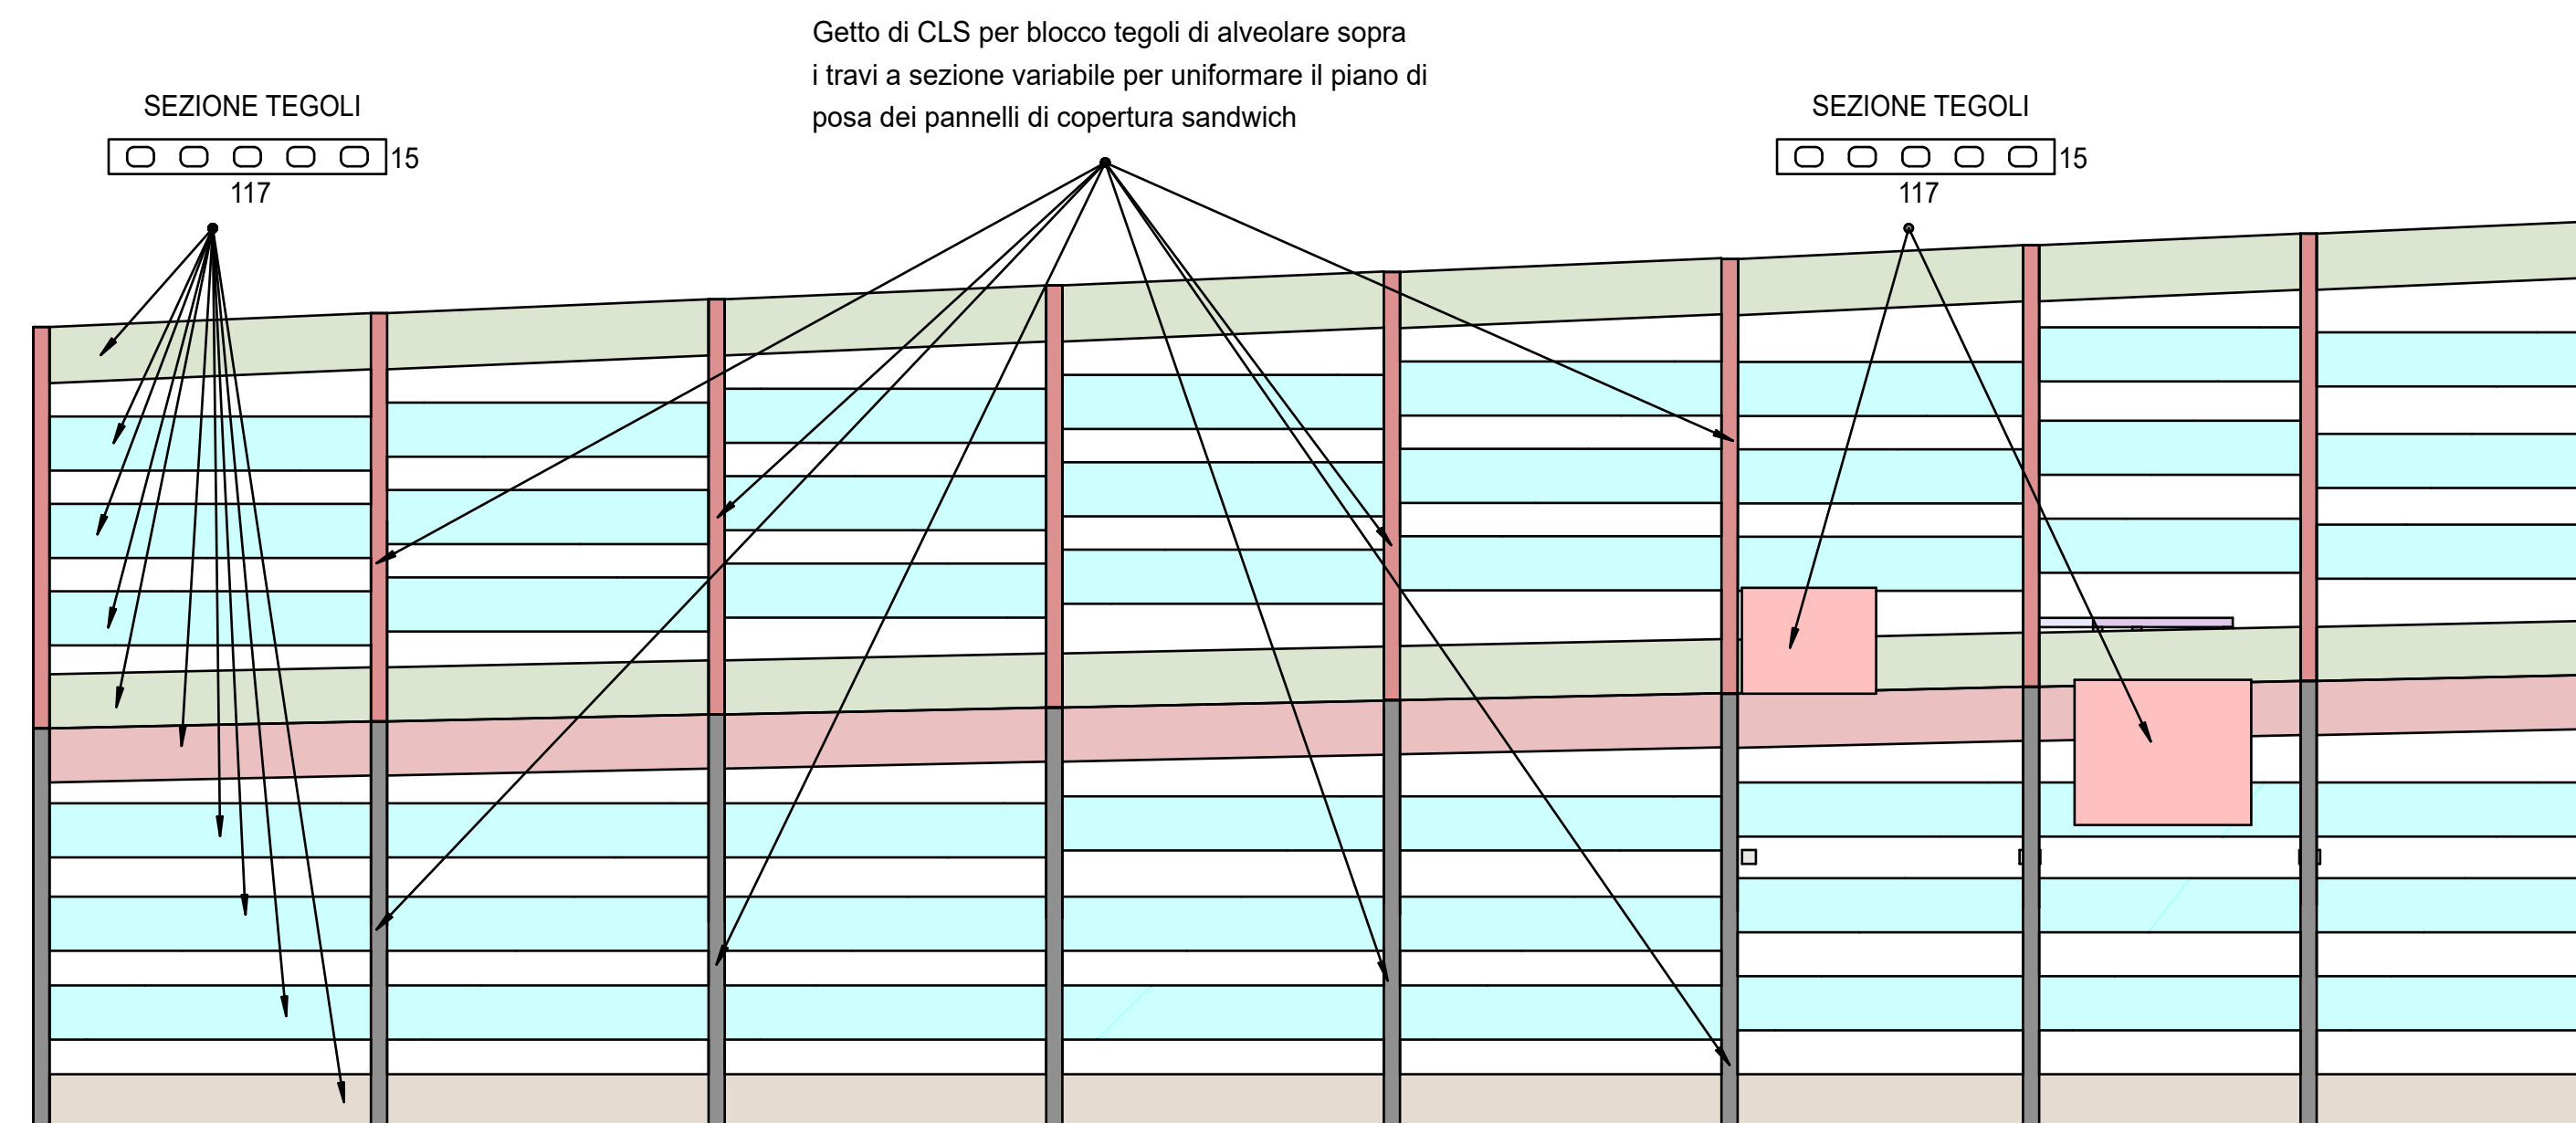


SCALA 1:150

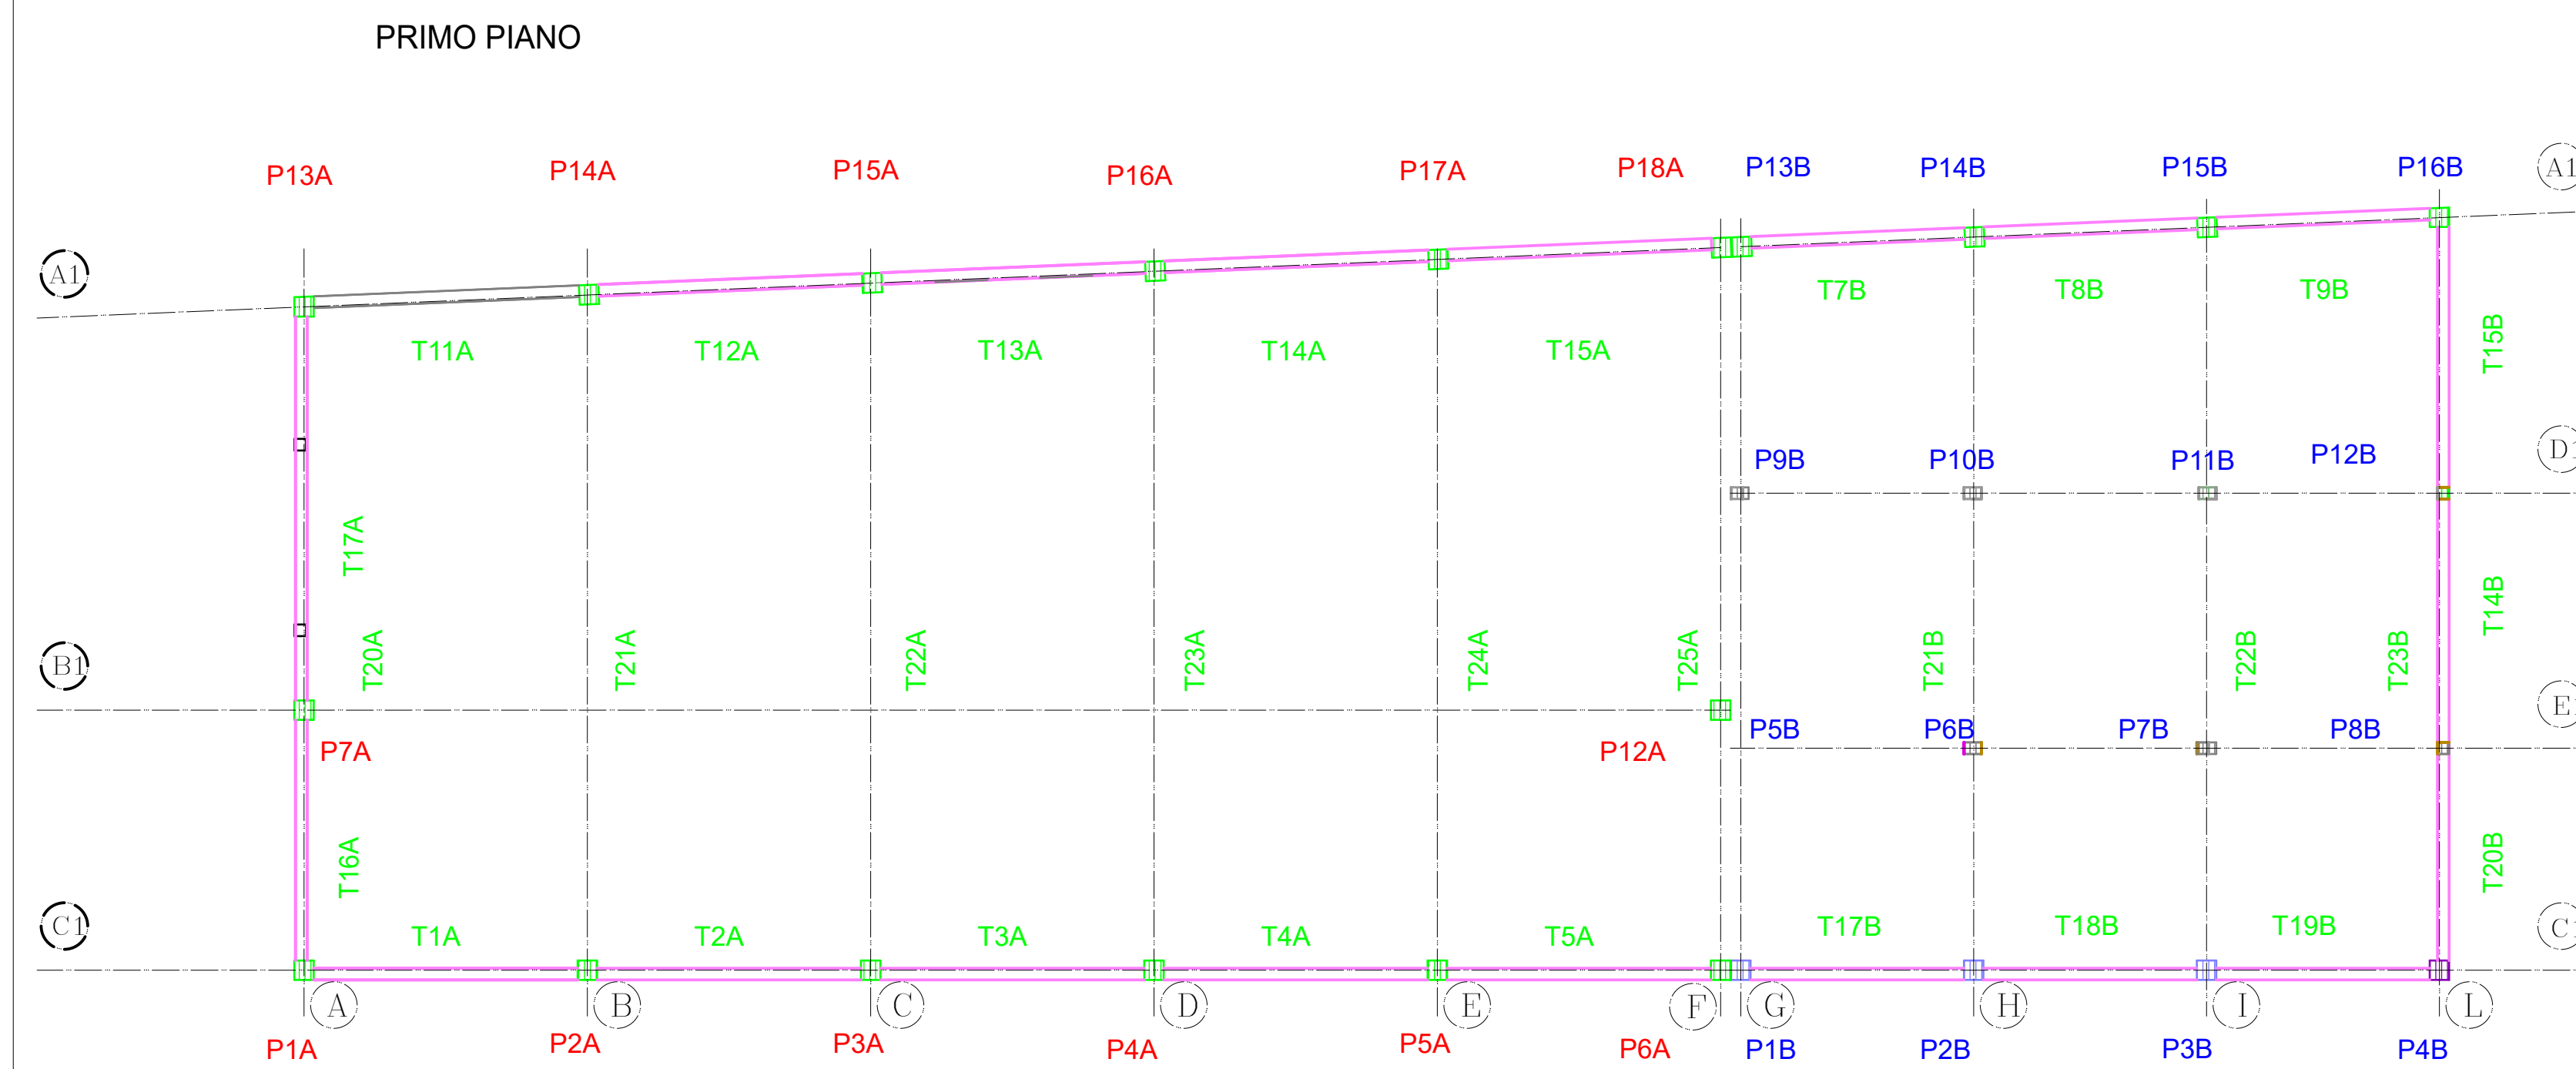


SCALA 1:100

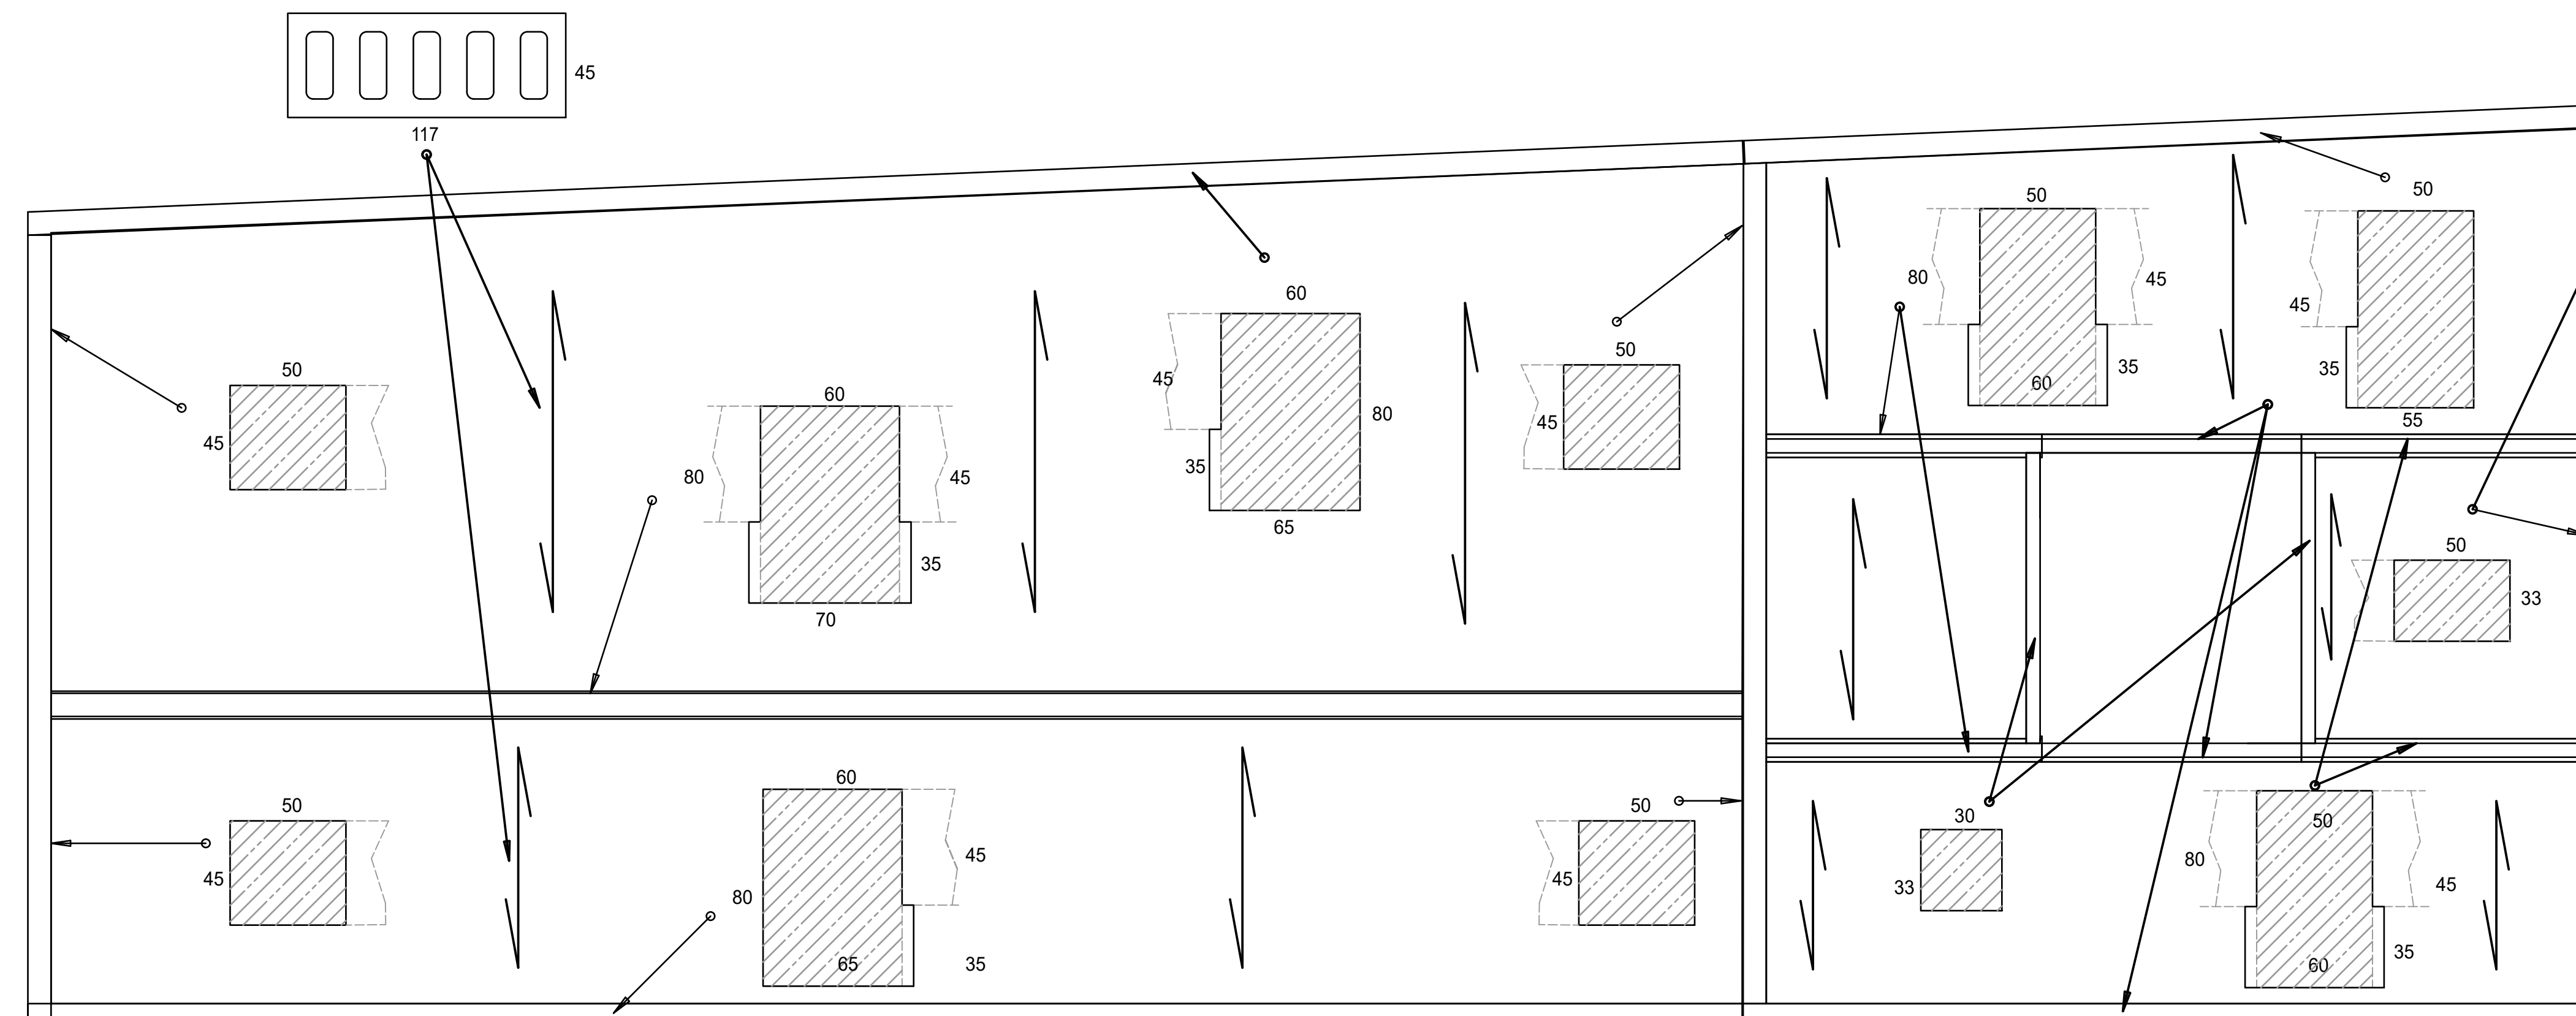


SCALA 1:150

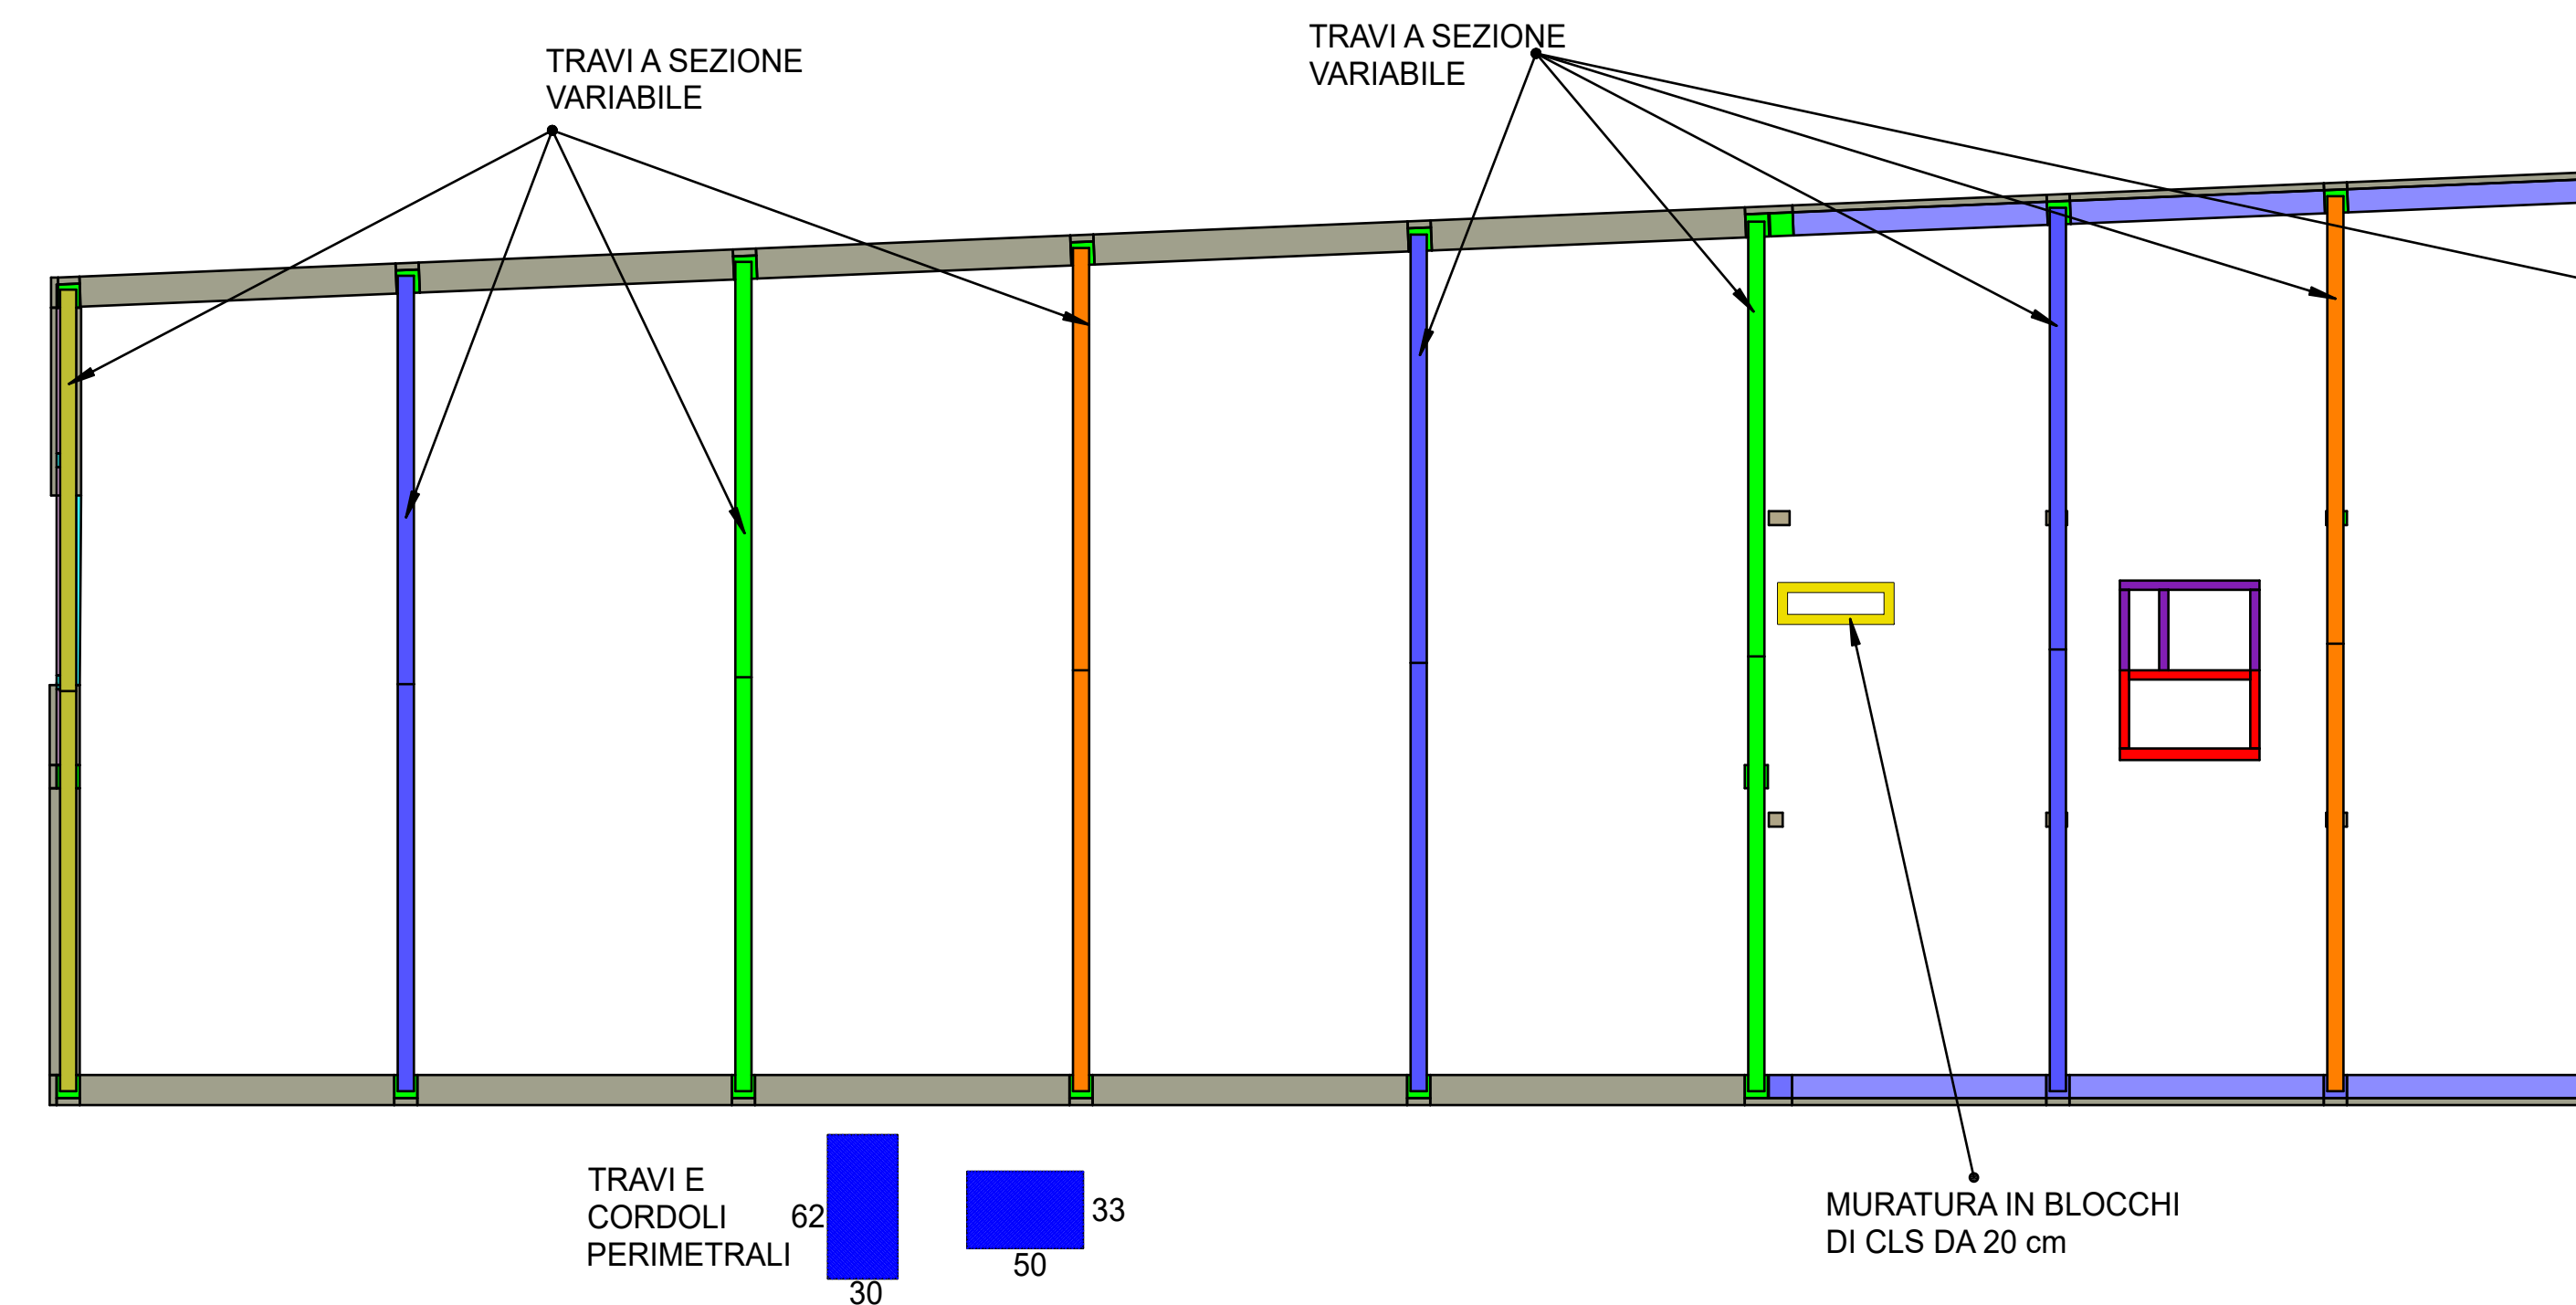


SCALA 1:150

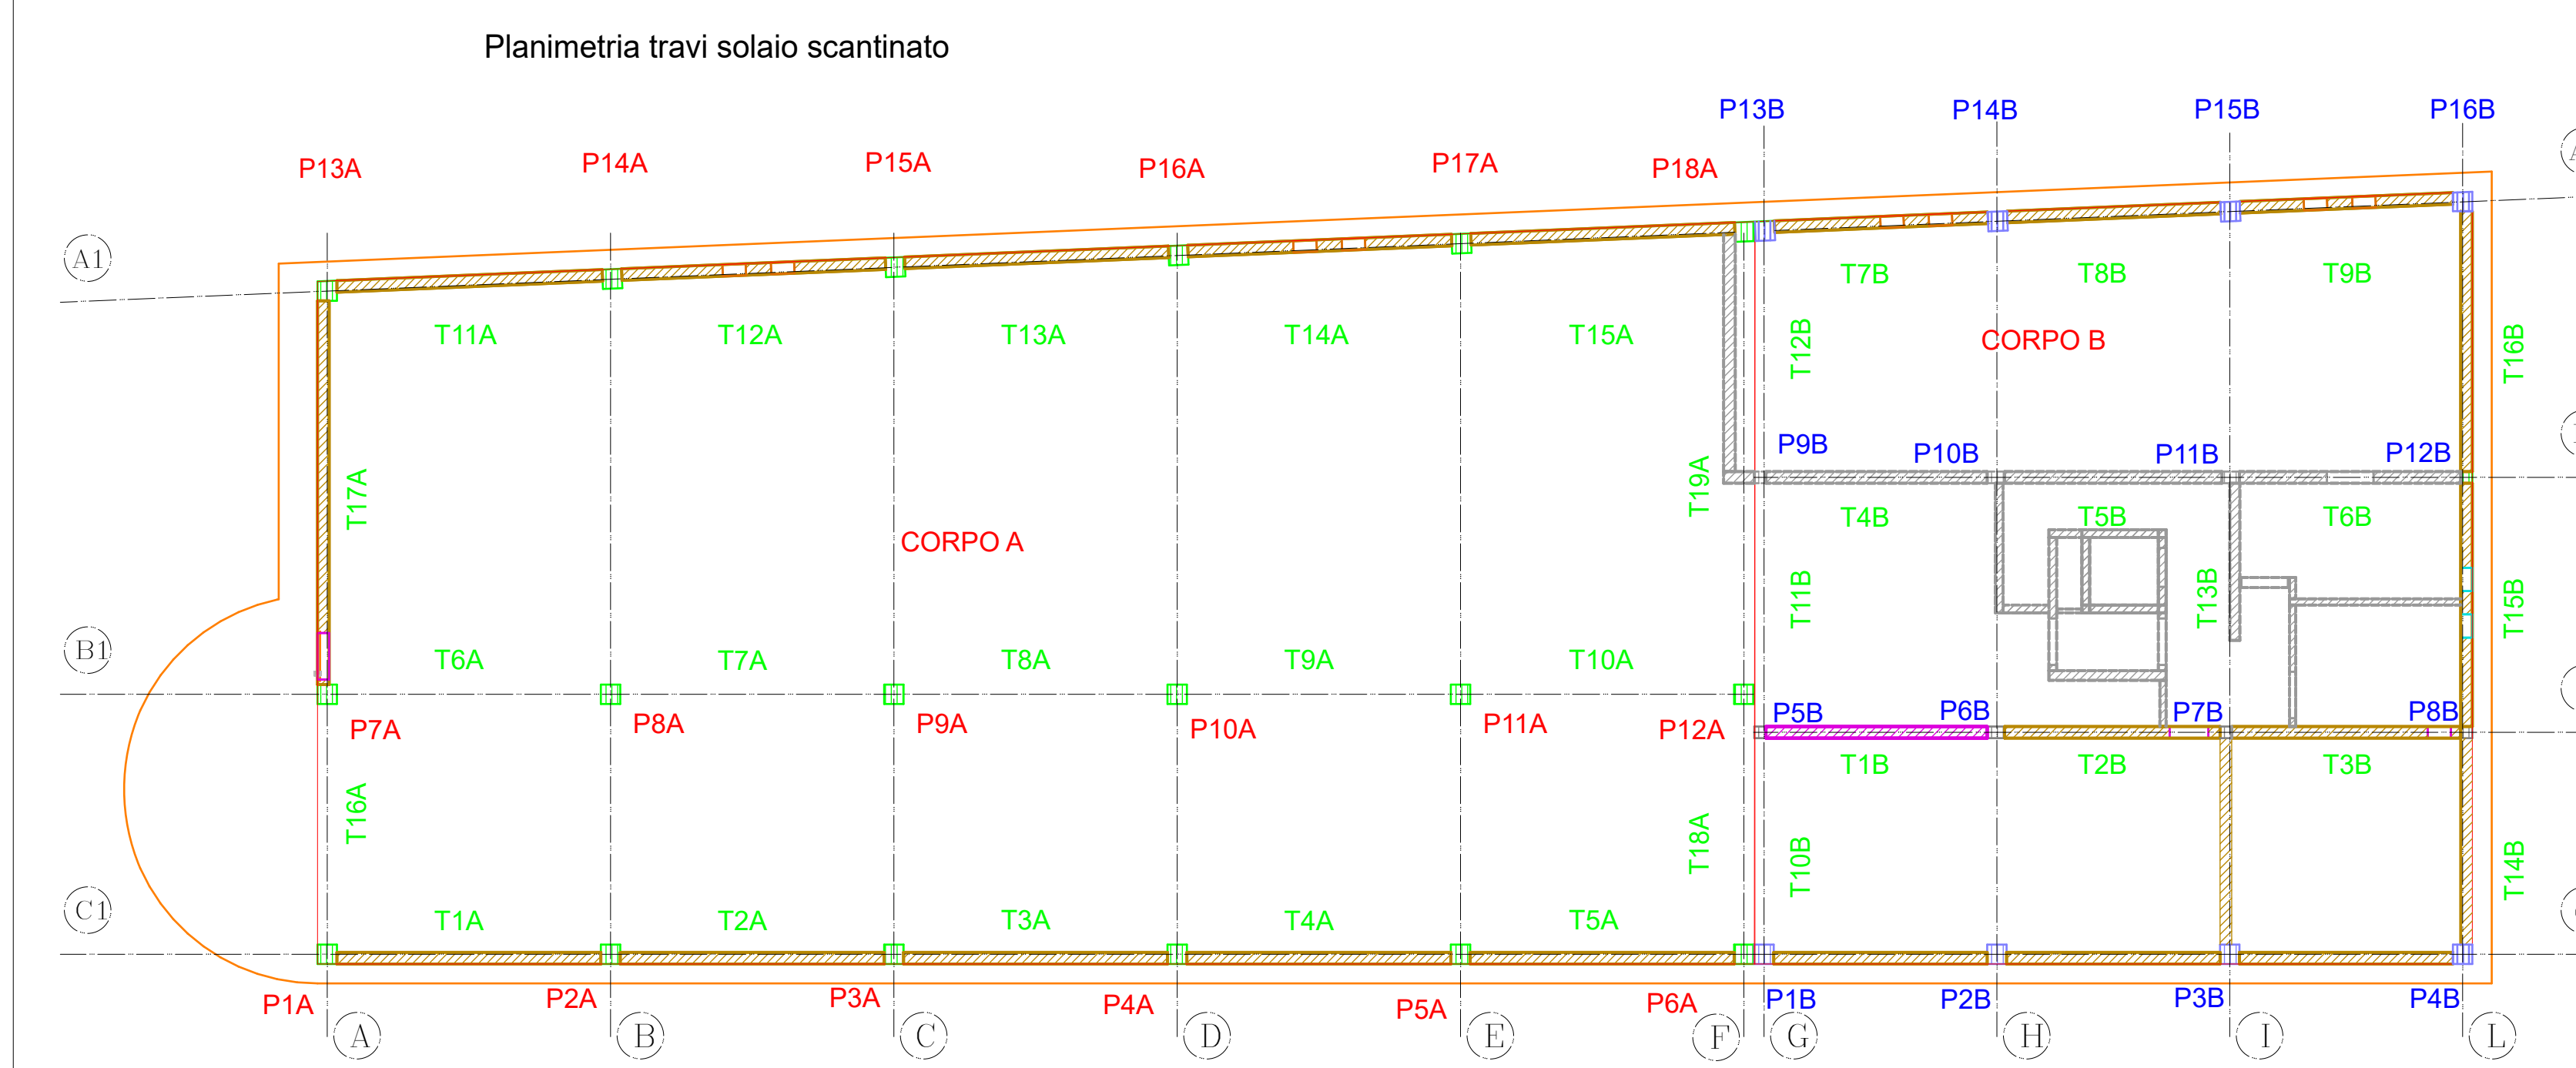


STRALCIO DELLA SEZIONE "G - G"

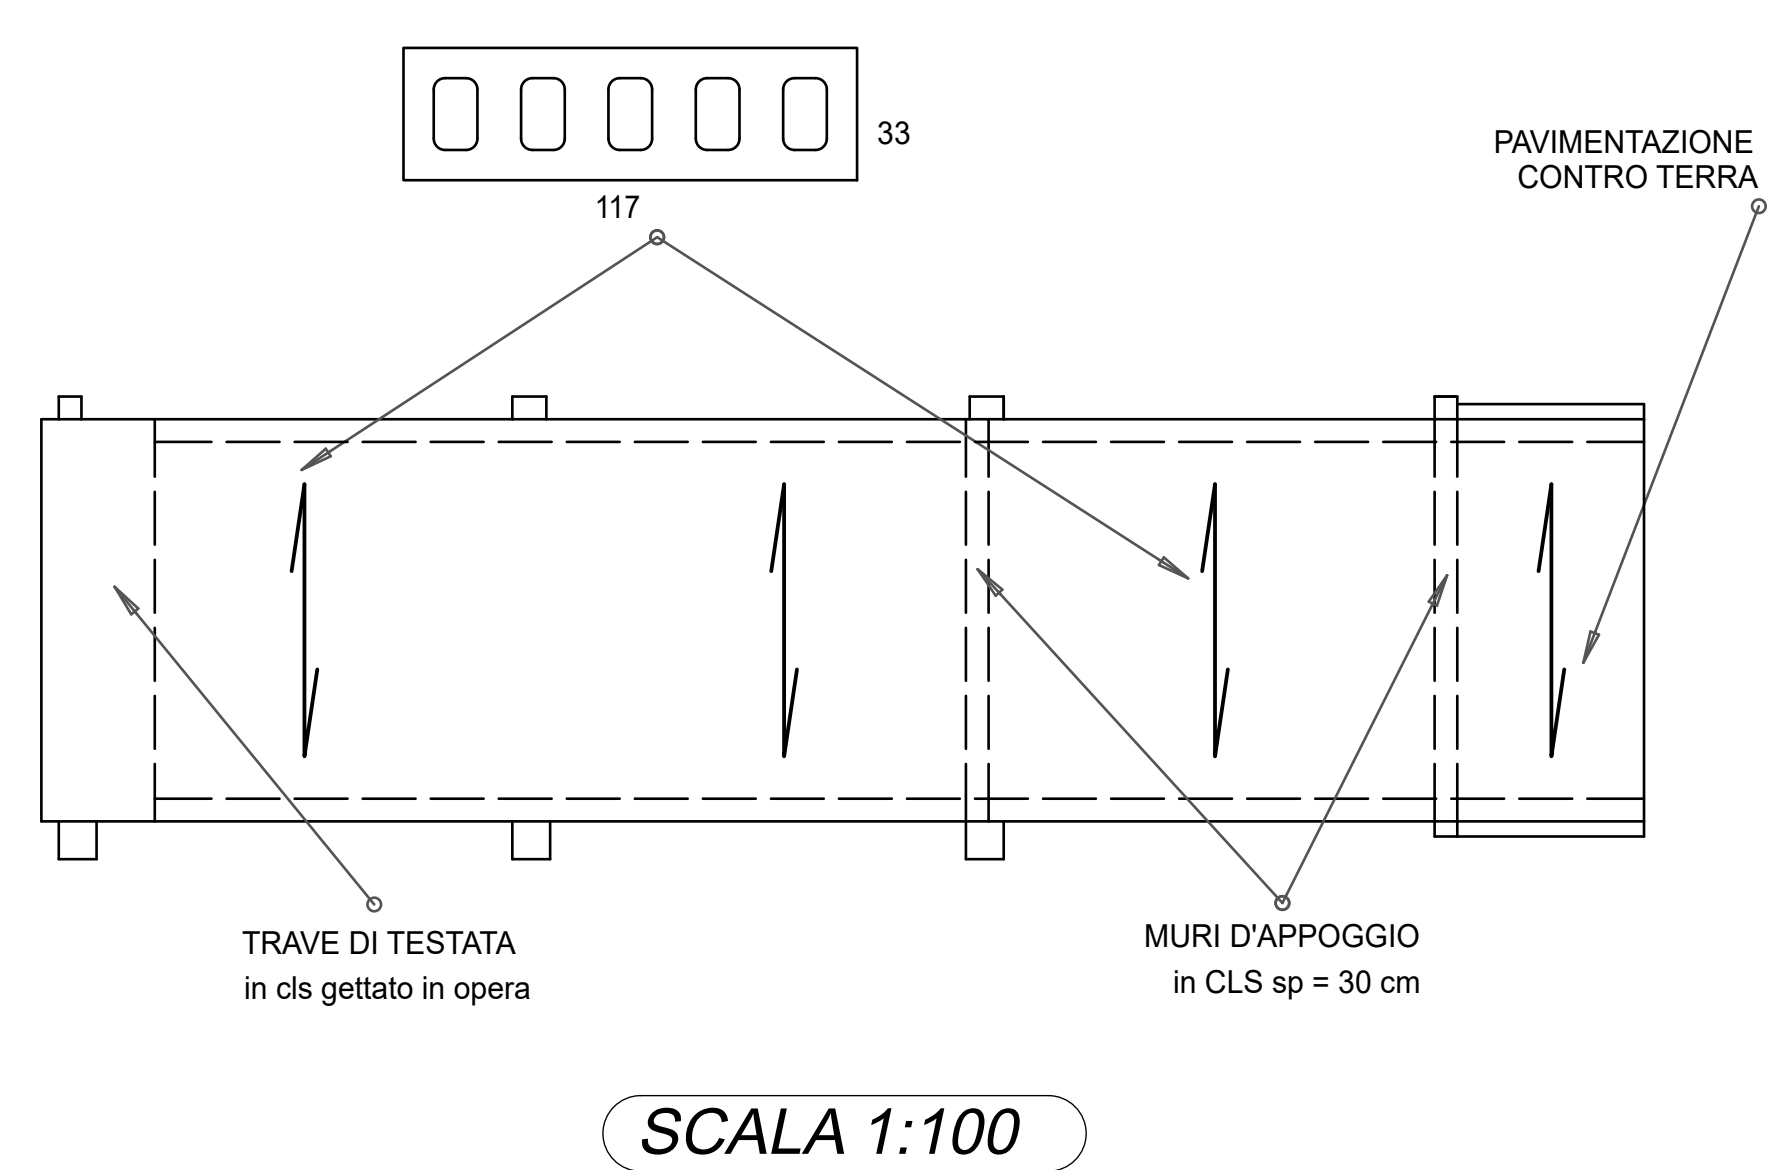



SCALA PER LIVELLO +0,20 m

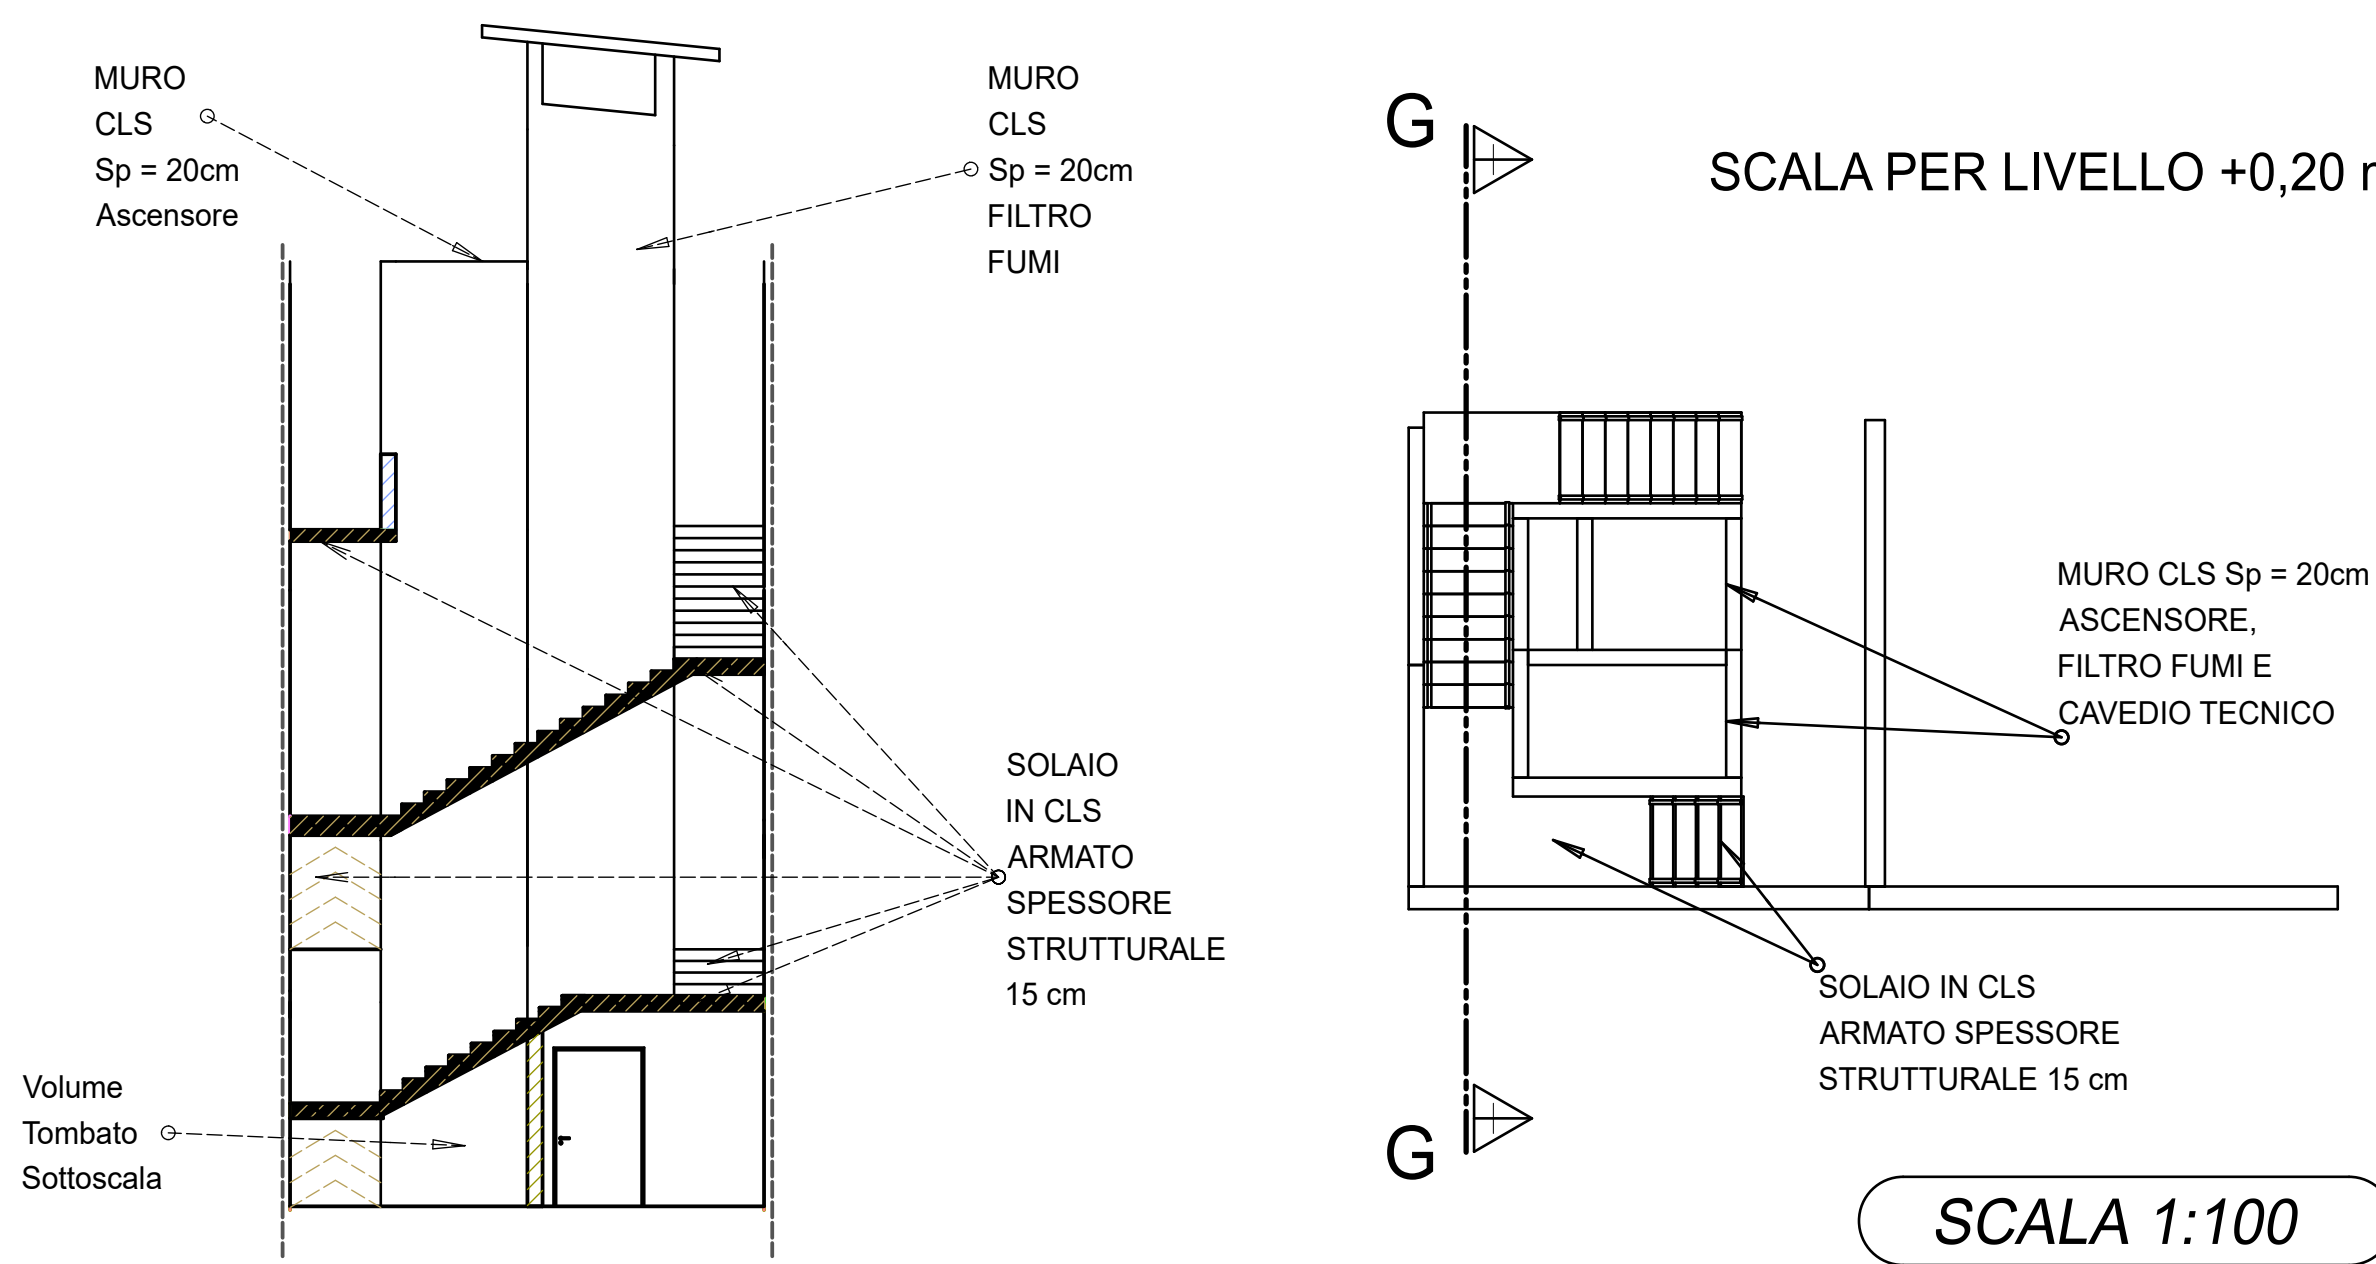

TELAIO STRUTTURALE EDIFICIO "A"

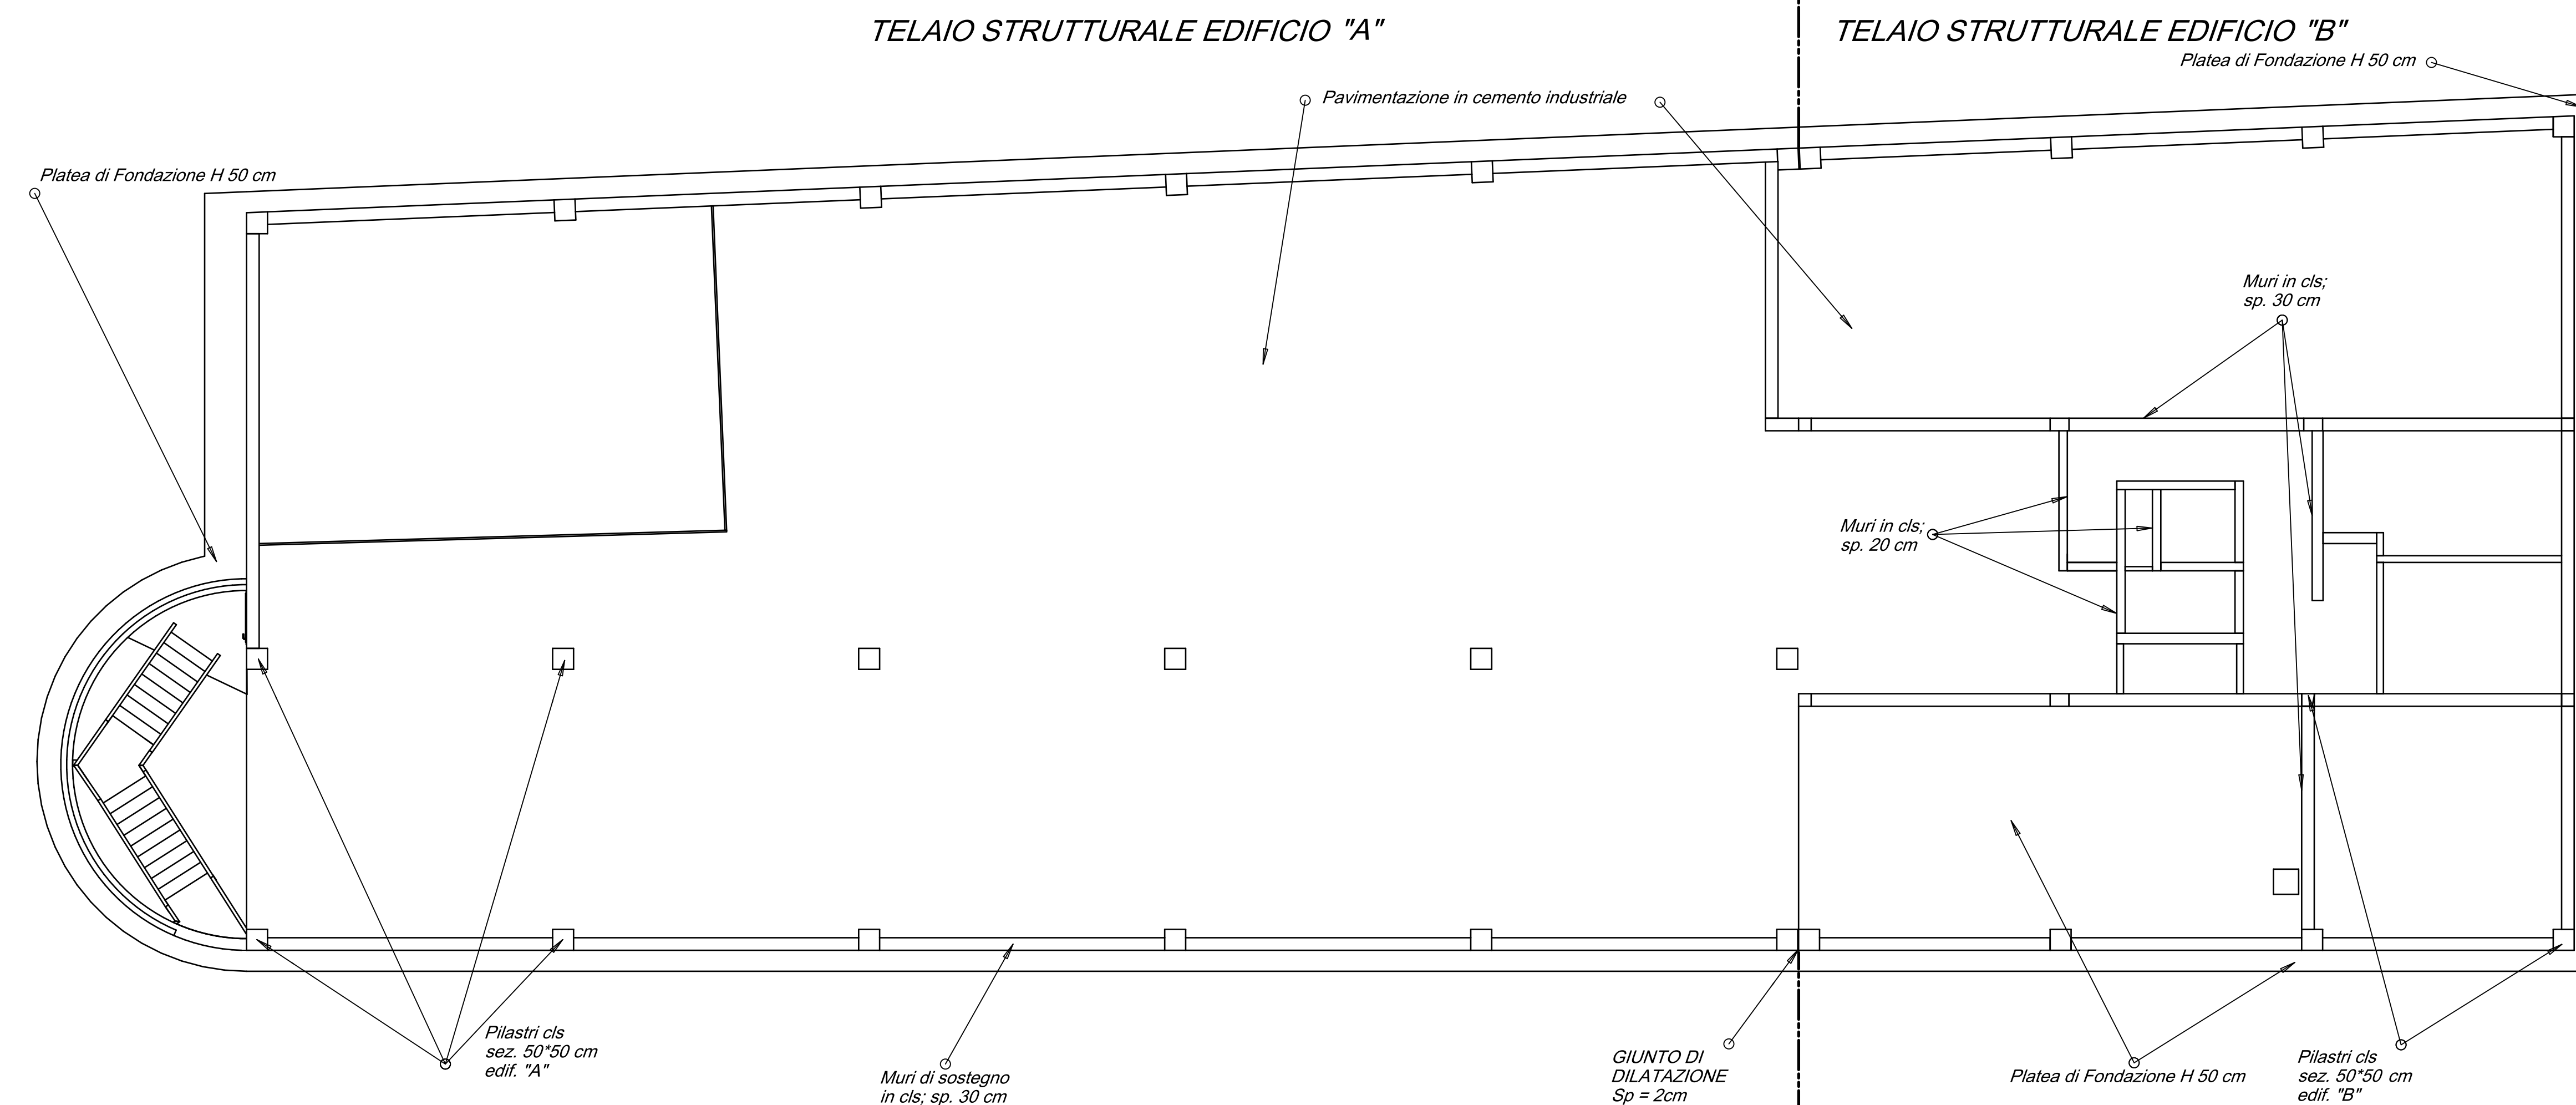

SCALA 1:100

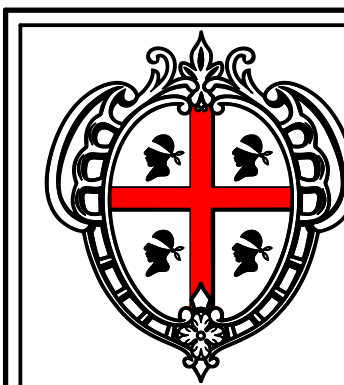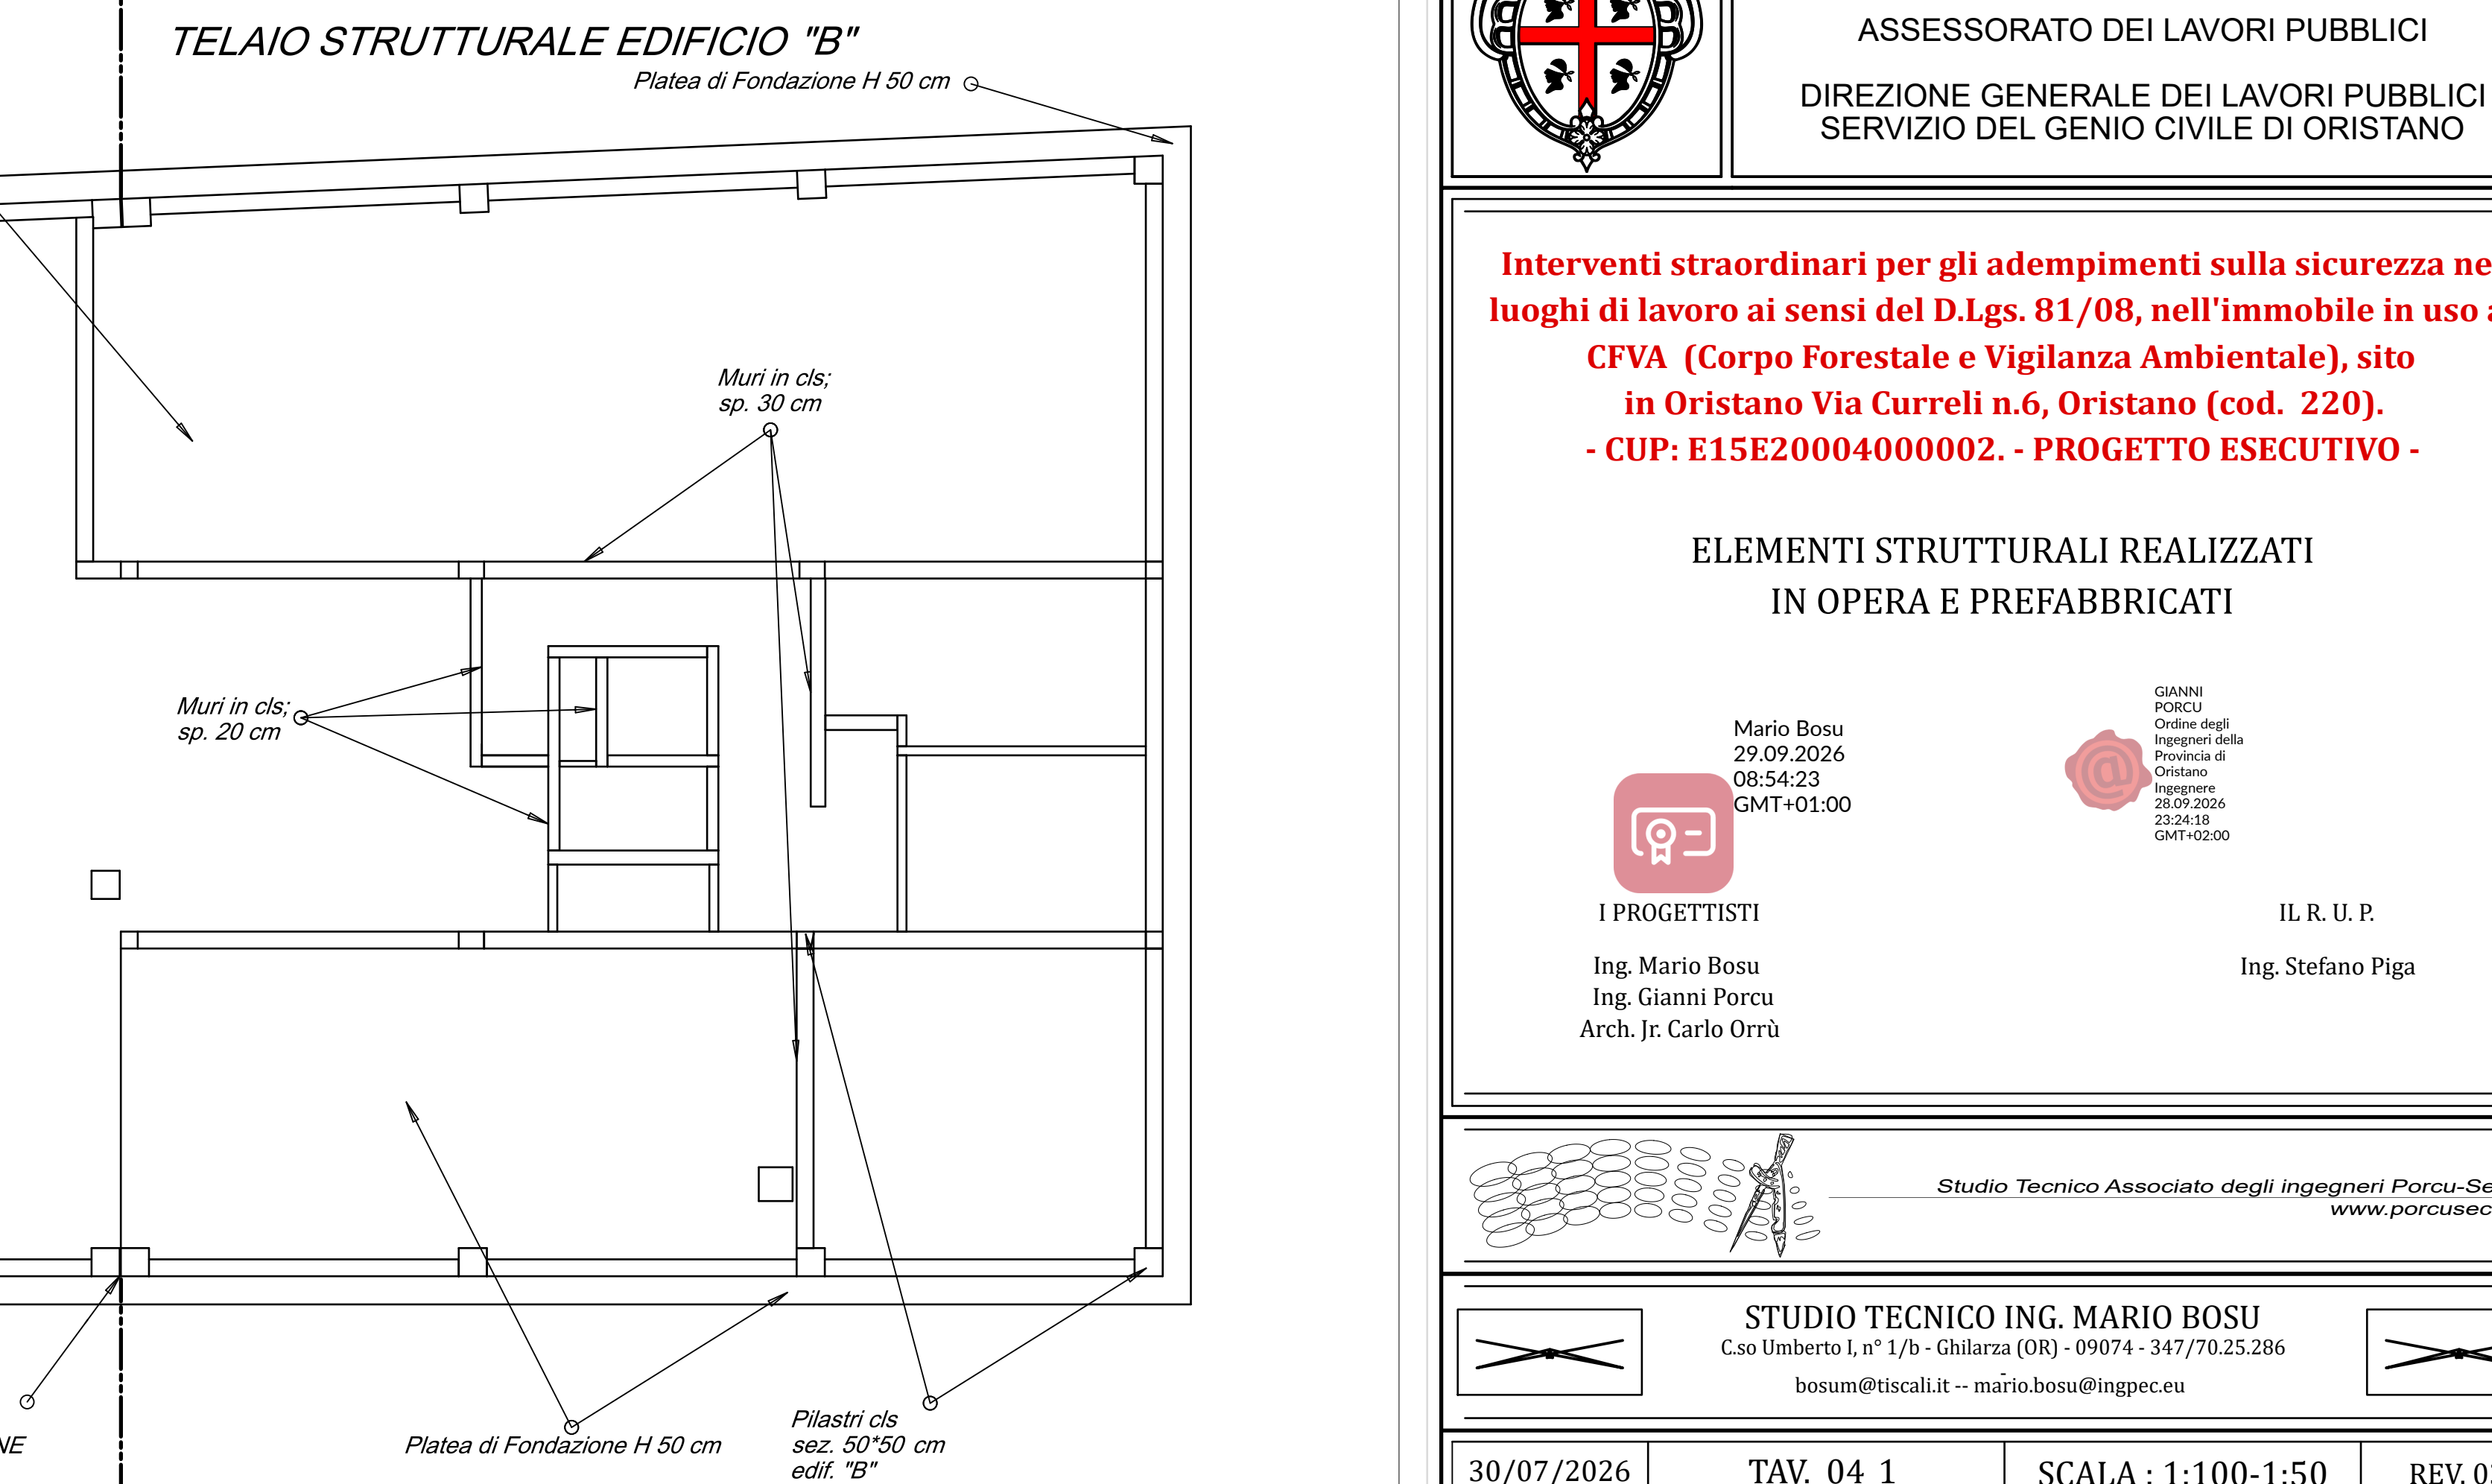

REGIONE AUTONOMA DELLA SARDEGNA

ASSESSORATO DEI LAVORI PUBBLICI

DIREZIONE GENERALE DEI LAVORI PUBBLICI

Interventi straordinari per gli adempimenti sulla sicurezza nei luoghi di lavoro ai sensi del D.Lgs. 81/08, nell'immobile in uso al CFVA (Corpo Forestale e Vigilanza Ambientale), sito in Oristano Via Curreli n.6, Oristano (cod. 220).
- CUP: E15E20004000002. - PROGETTO ESECUTIVO -

ELEMENTI STRUTTURALI REALIZZATI IN OPERA E PREFABBRICATI

Mario Bosu
29.09.2026
08:54:23
GMT+01:00

I PROGETTISTI
Ing. Mario Bosu

IL R. U. P.
ing. Stefano Piga

Studio Tecnico Associato degli Ingegneri Porcu-Secchi
www.porcu-sechi.it

STUDIO TECNICO ING. MARIO BOSU
 C.so Umberto I, n° 1/b - Ghilarza (OR) - 09074 - 347/70.25.286
 bosum@tiscali.it - mario.bosu@ingpec.eu

30/07/2026	TAV. 04_1	SCALA : 1:100-1:50	REV. 03
------------	-----------	--------------------	---------