

Interventi straordinari per gli adempimenti sulla sicurezza nei luoghi di lavoro ai sensi del D.Lgs. 81/08, nell'immobile in uso al CFVA (Corpo Forestale e Vigilanza Ambientale), sito in Oristano Via Currelli n.6, Oristano (cod. 220).
- CUP: E15E20004000002 - PROGETTO ESECUTIVO -

NUOVA SCALA EMERGENZA IN ACCIAIO
TRA L'AUTORIMESSA PRIMO PIANO
E LA CORTE -- PARTE 3.

Mario Bosu
29.09.2026
08:54:23
GMT+01:00




I PROGETTISTI

Ing. Mario Bosu
Ing. Gianni Porcu
Arch. Jr. Carlo Orrù

GIANNI PORCU
Ordine degli
Ingegneri della
Provincia di
Oristano
Ingegnere
28.09.2026
23:24:18
GMT+02:00

IL R. U. P.

Ing. Stefano Piga

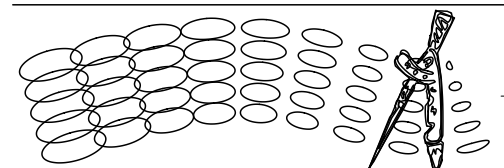

Studio Tecnico Associato degli ingegneri Porcu-Sechi

www.porcusechi.it

STUDIO TECNICO ING. MARIO BOSCHI

C.so Umberto I, n° 1/b - Ghilarza (OR) - 09074 - 347/70.25.286

bosum@tiscali.it -- mario.bosu@ingpec.eu

30/07/2026

TAV. 04 4


SCALA : 1:50

REV. 03



MATERIALI: CLS C25/30 CLASSE ESP. XC2
ACCIAIO PER CLS B450C - COPRIFERRO 30 mm
ACCIAIO PER CARPENTERIA S275

PROFILI E PIATTI TIPO S275 JR SECONDO NORME:
UNI-EN 10025-1:2005 UNI-EN 10025-2:2005
SALDATURE A CORDONE D'ANGOLO MIG/MAG
A FILO CONTINUO CON ELETTRODO RIVESTITO


SALDATURE A COMPLETA PENETRAZIONE A NORME:
UNI EN ISO 4063:2011-UNI EN 1011-1:2009-
UNI EN ISO 9606-1:2017-UNI EN ISO 3834:2006
L'ACCIAIO DI CARPENTERIA E' ZINCATO A CALDO
CLASSE DI ESECUZIONE EXC2

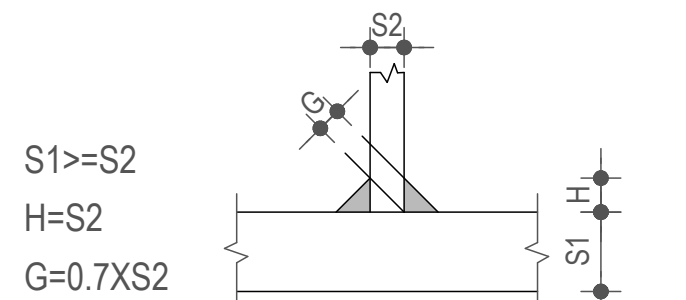

PARTICOLARE C11

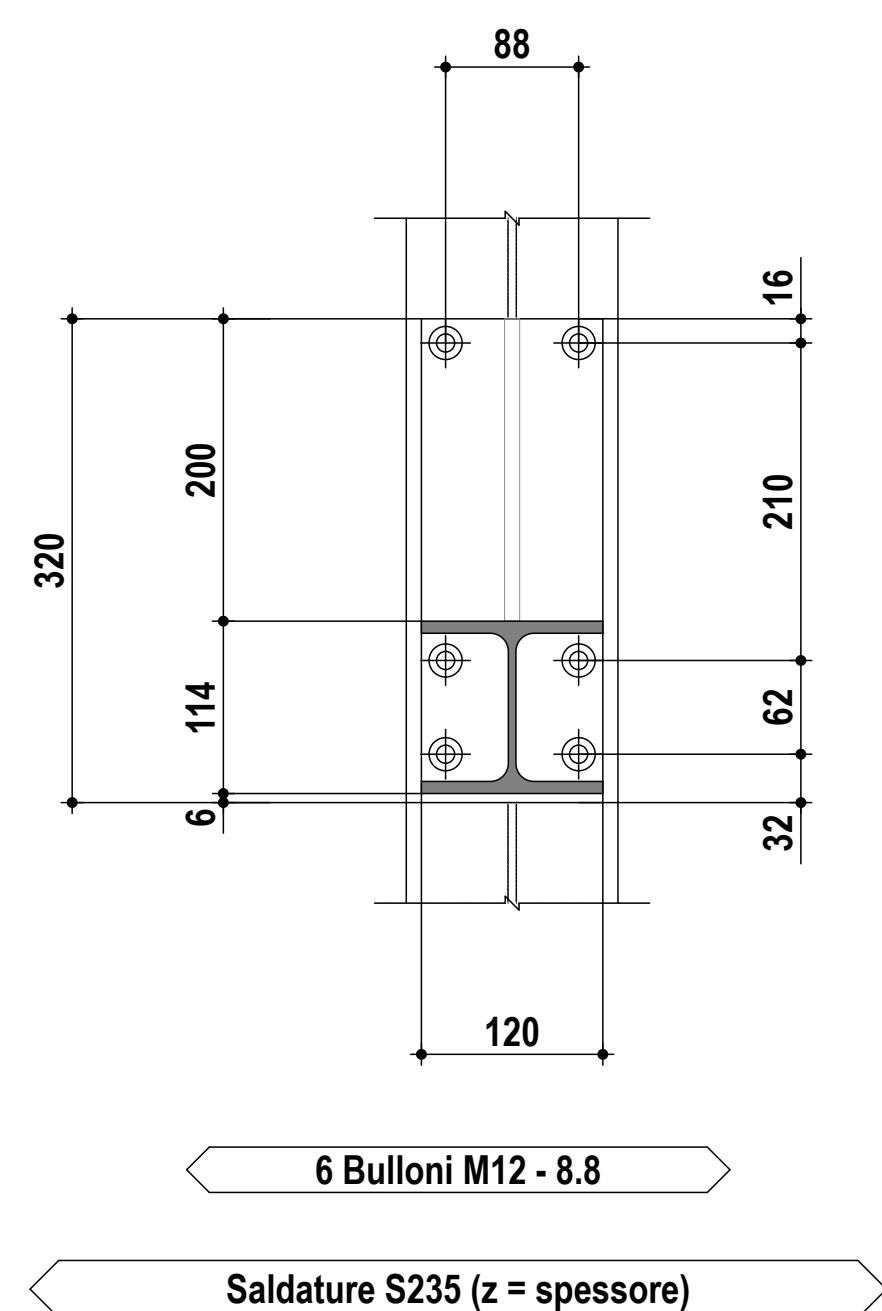
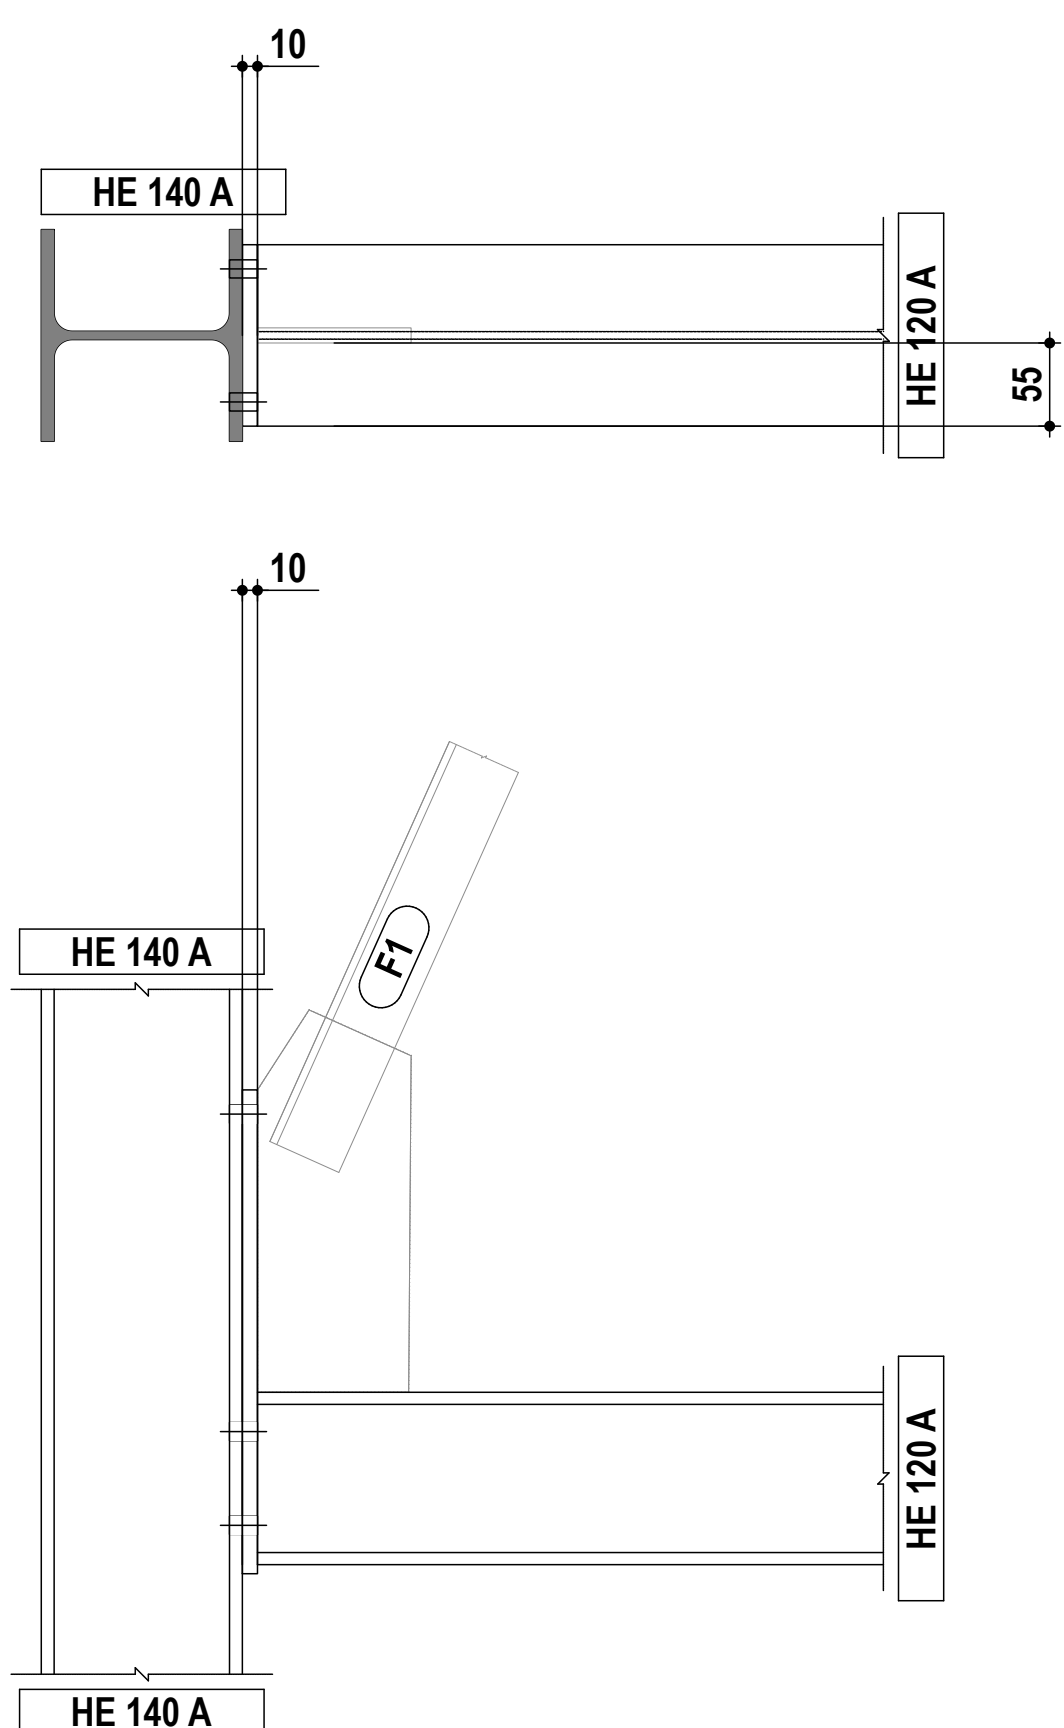


Dettaglio F1

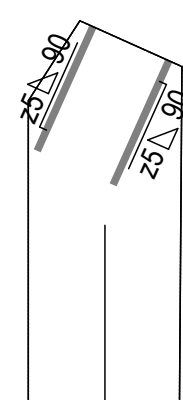


10 - S235

DettaglioF1

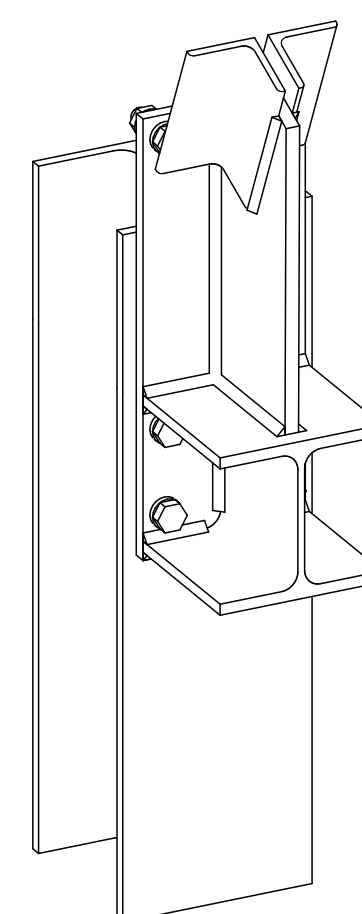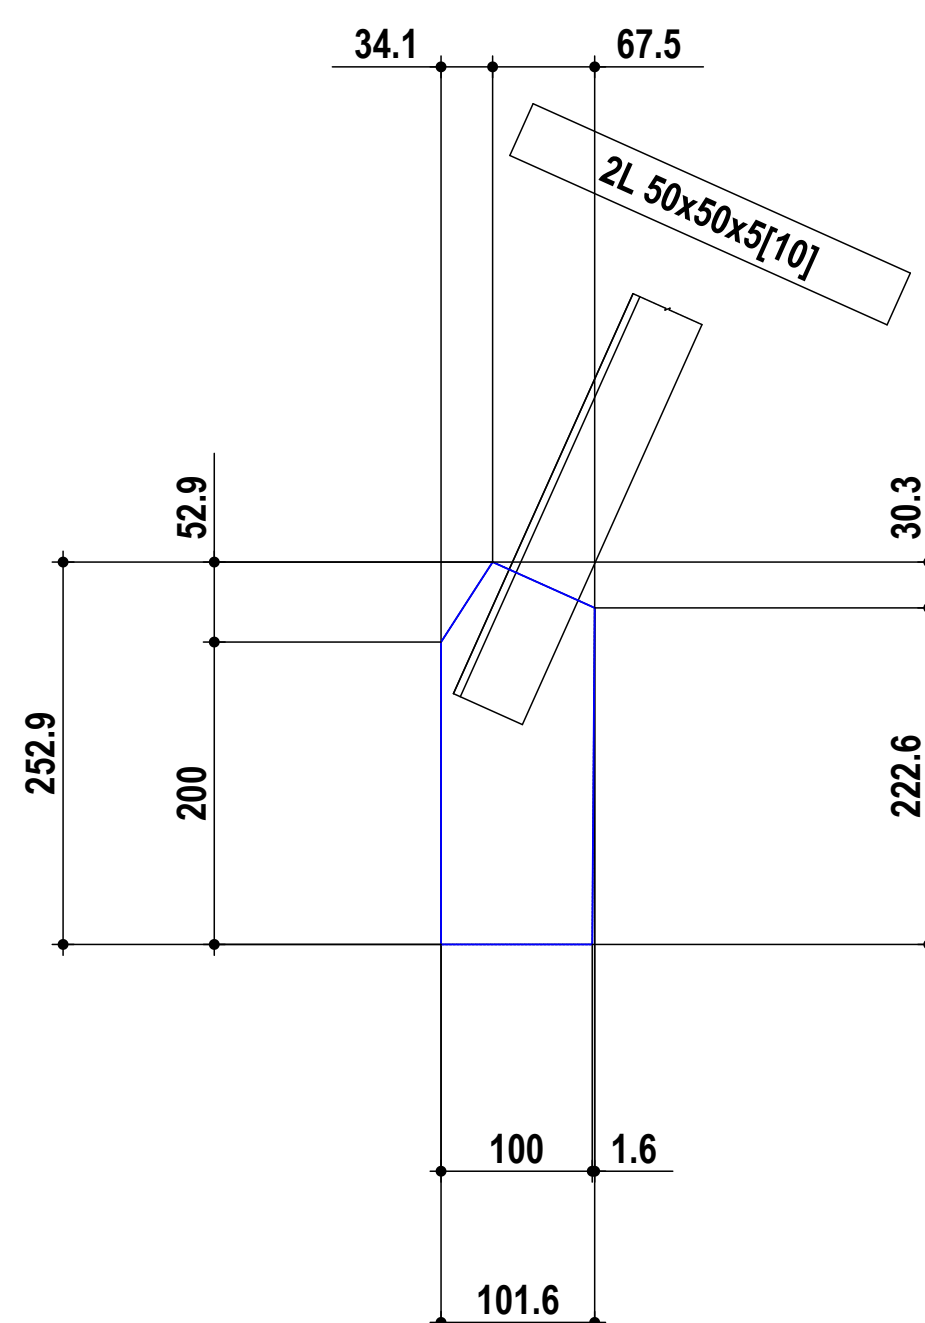

PARTICOLARE C9

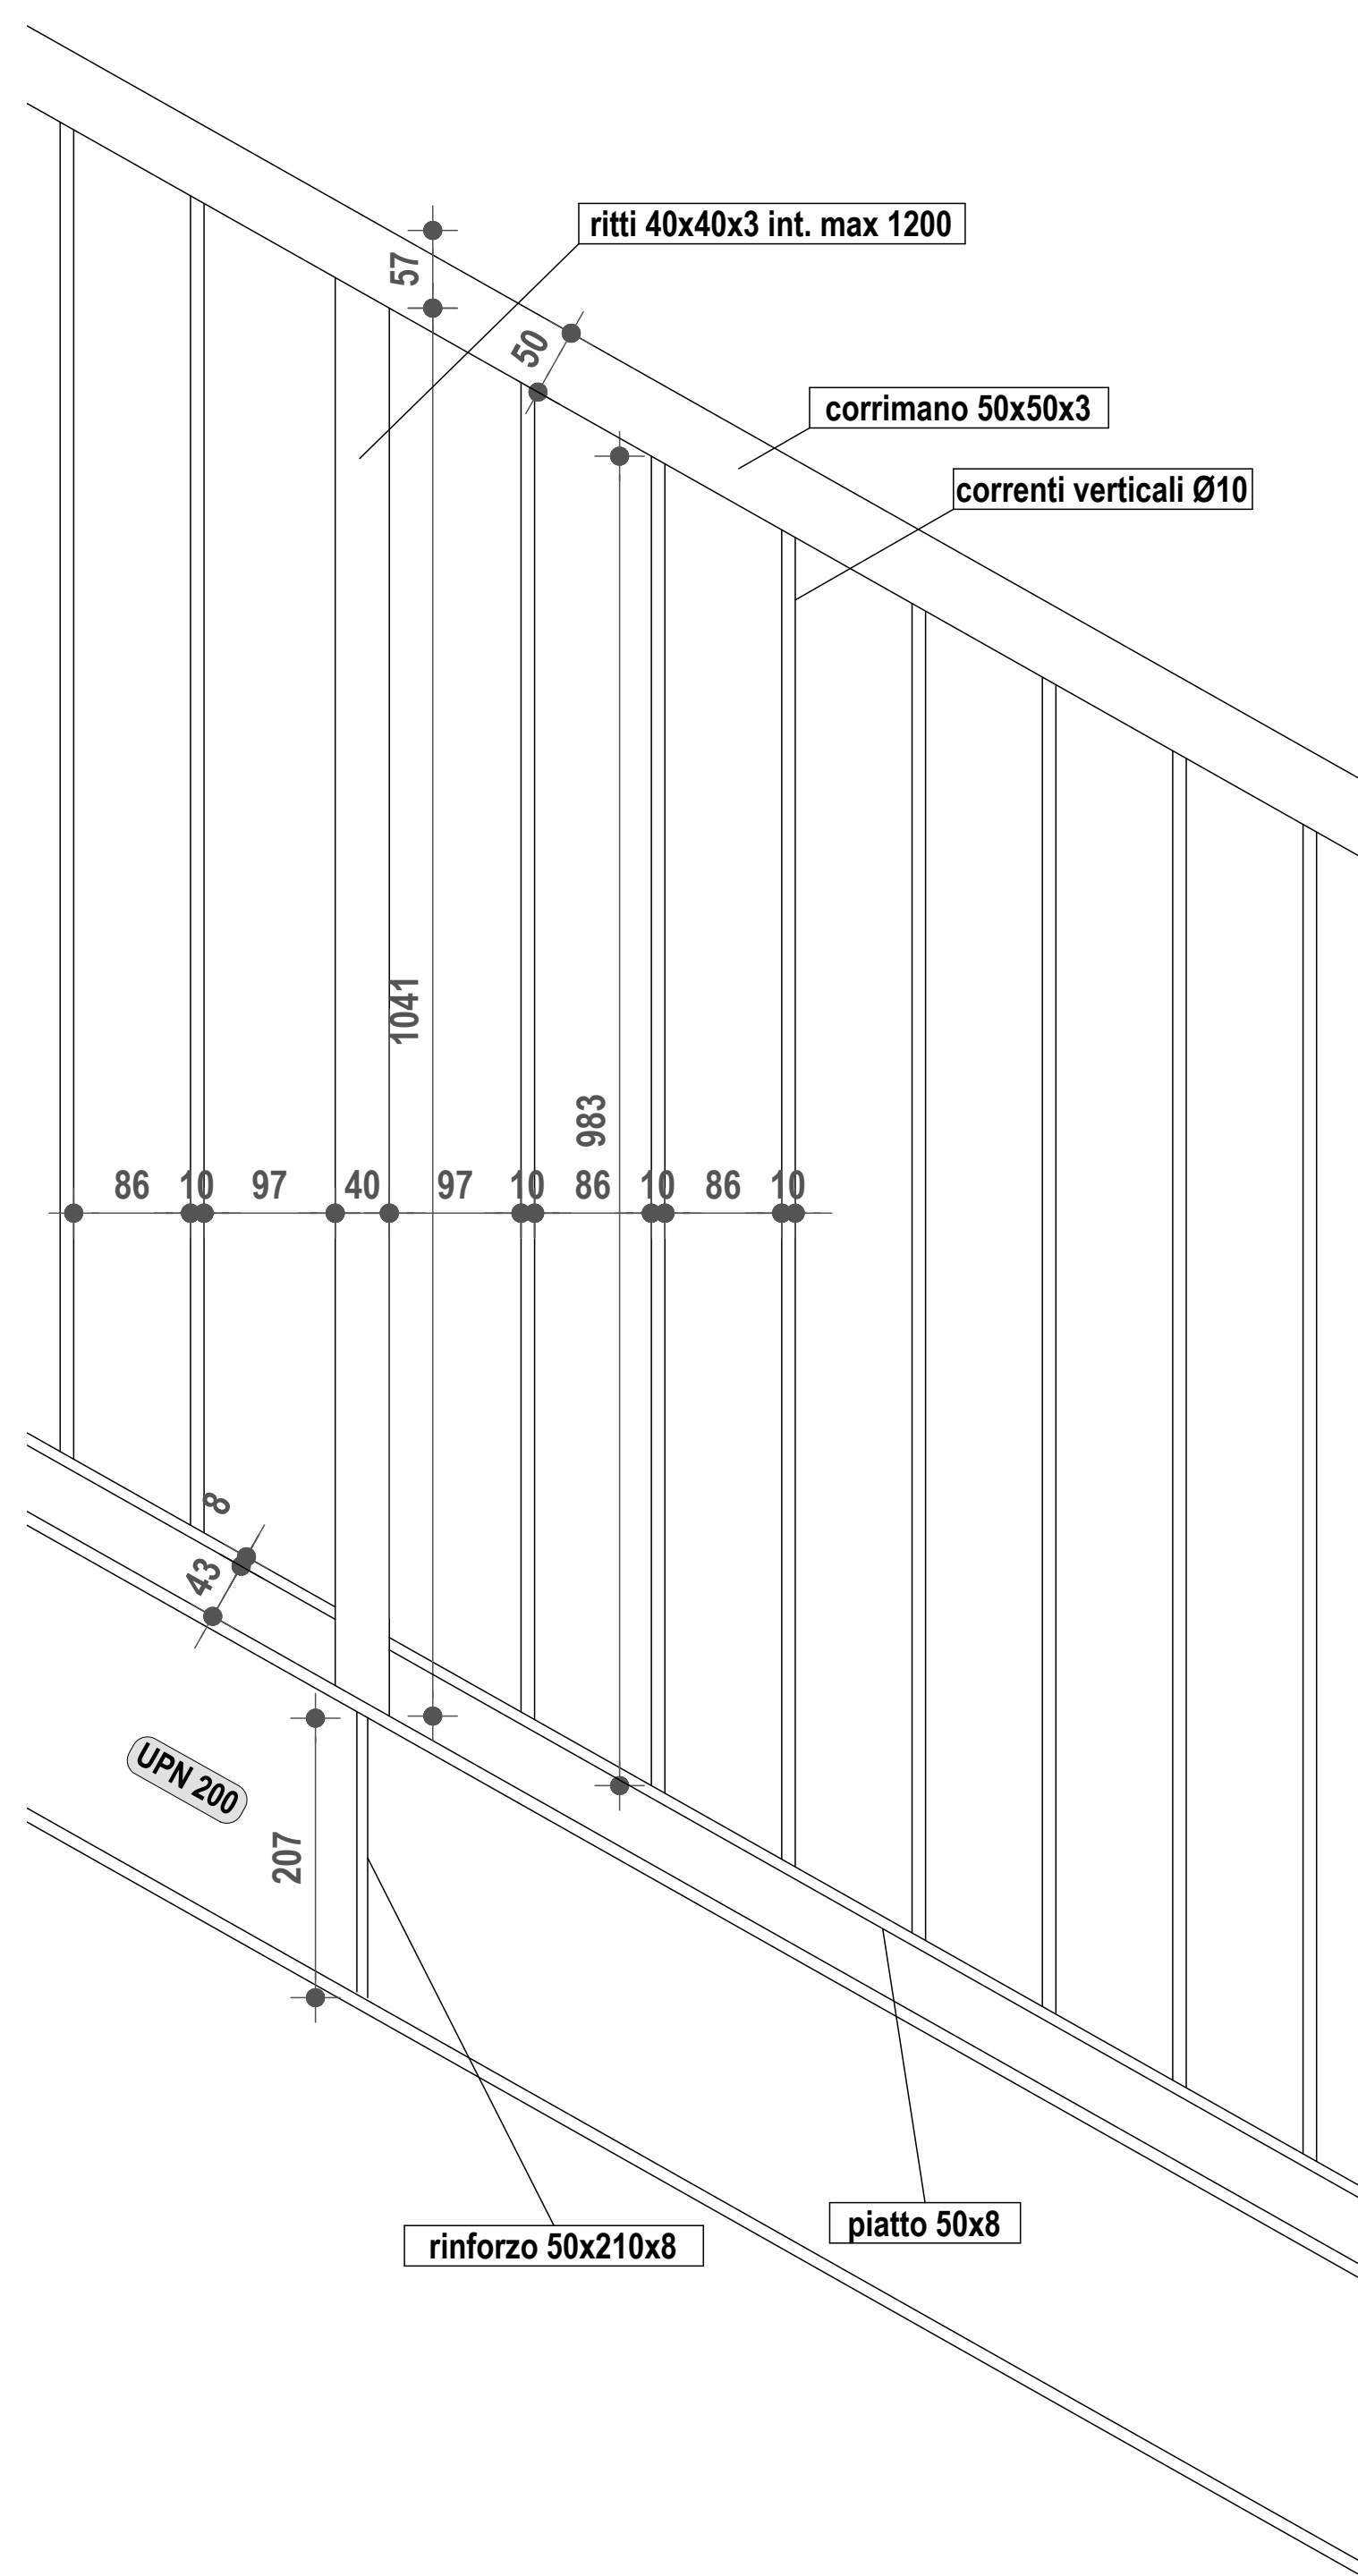

PARTICOLARE C10

