


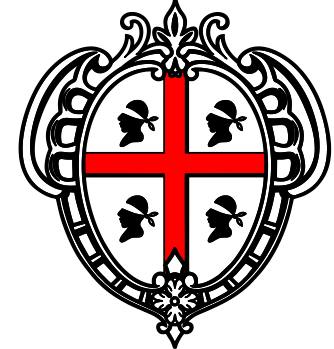


REGIONE AUTONOMA DELLA SARDEGNA

ASSESSORATO DEI LAVORI PUBBLICI

DIREZIONE GENERALE DEI LAVORI PUBBLICI
SERVIZIO DEL GENIO CIVILE DI ORISTANO



**Interventi straordinari per gli adempimenti sulla sicurezza nei luoghi di lavoro ai sensi del D.Lgs. 81/08, nell'immobile in uso al CFVA (Corpo Forestale e Vigilanza Ambientale), sito in Oristano Via Curreli n.6, Oristano (cod. 220).
- CUP: E15E20004000002. - PROGETTO ESECUTIVO -**

ELEMENTI STRUTTURALI DELLA
COPERTURA -- PARTE 1

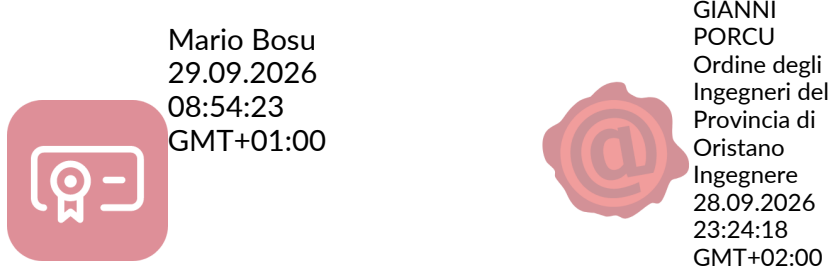


I PROGETTISTI
Ing. Mario Bosu
Ing. Gianni Porcu
Arch. Jr. Carlo Orrù

IL R. U. P.
Ing. Stefano Piga

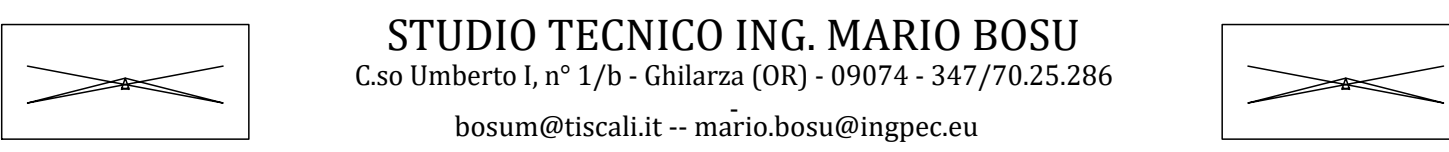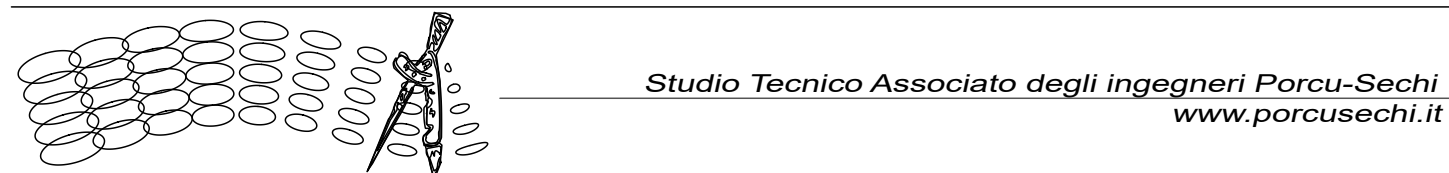


30/07/2026 TAV. 04_5 SCALA : 1:50 - 1:10 REV. 03


Sezione canale di gronda

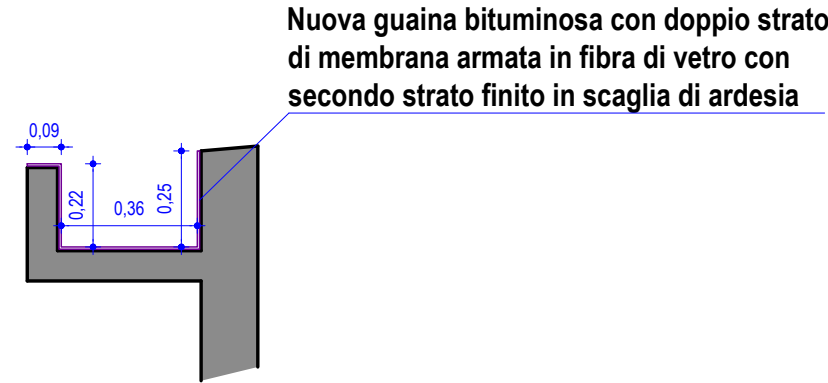

Sezione al Telaio 6-12

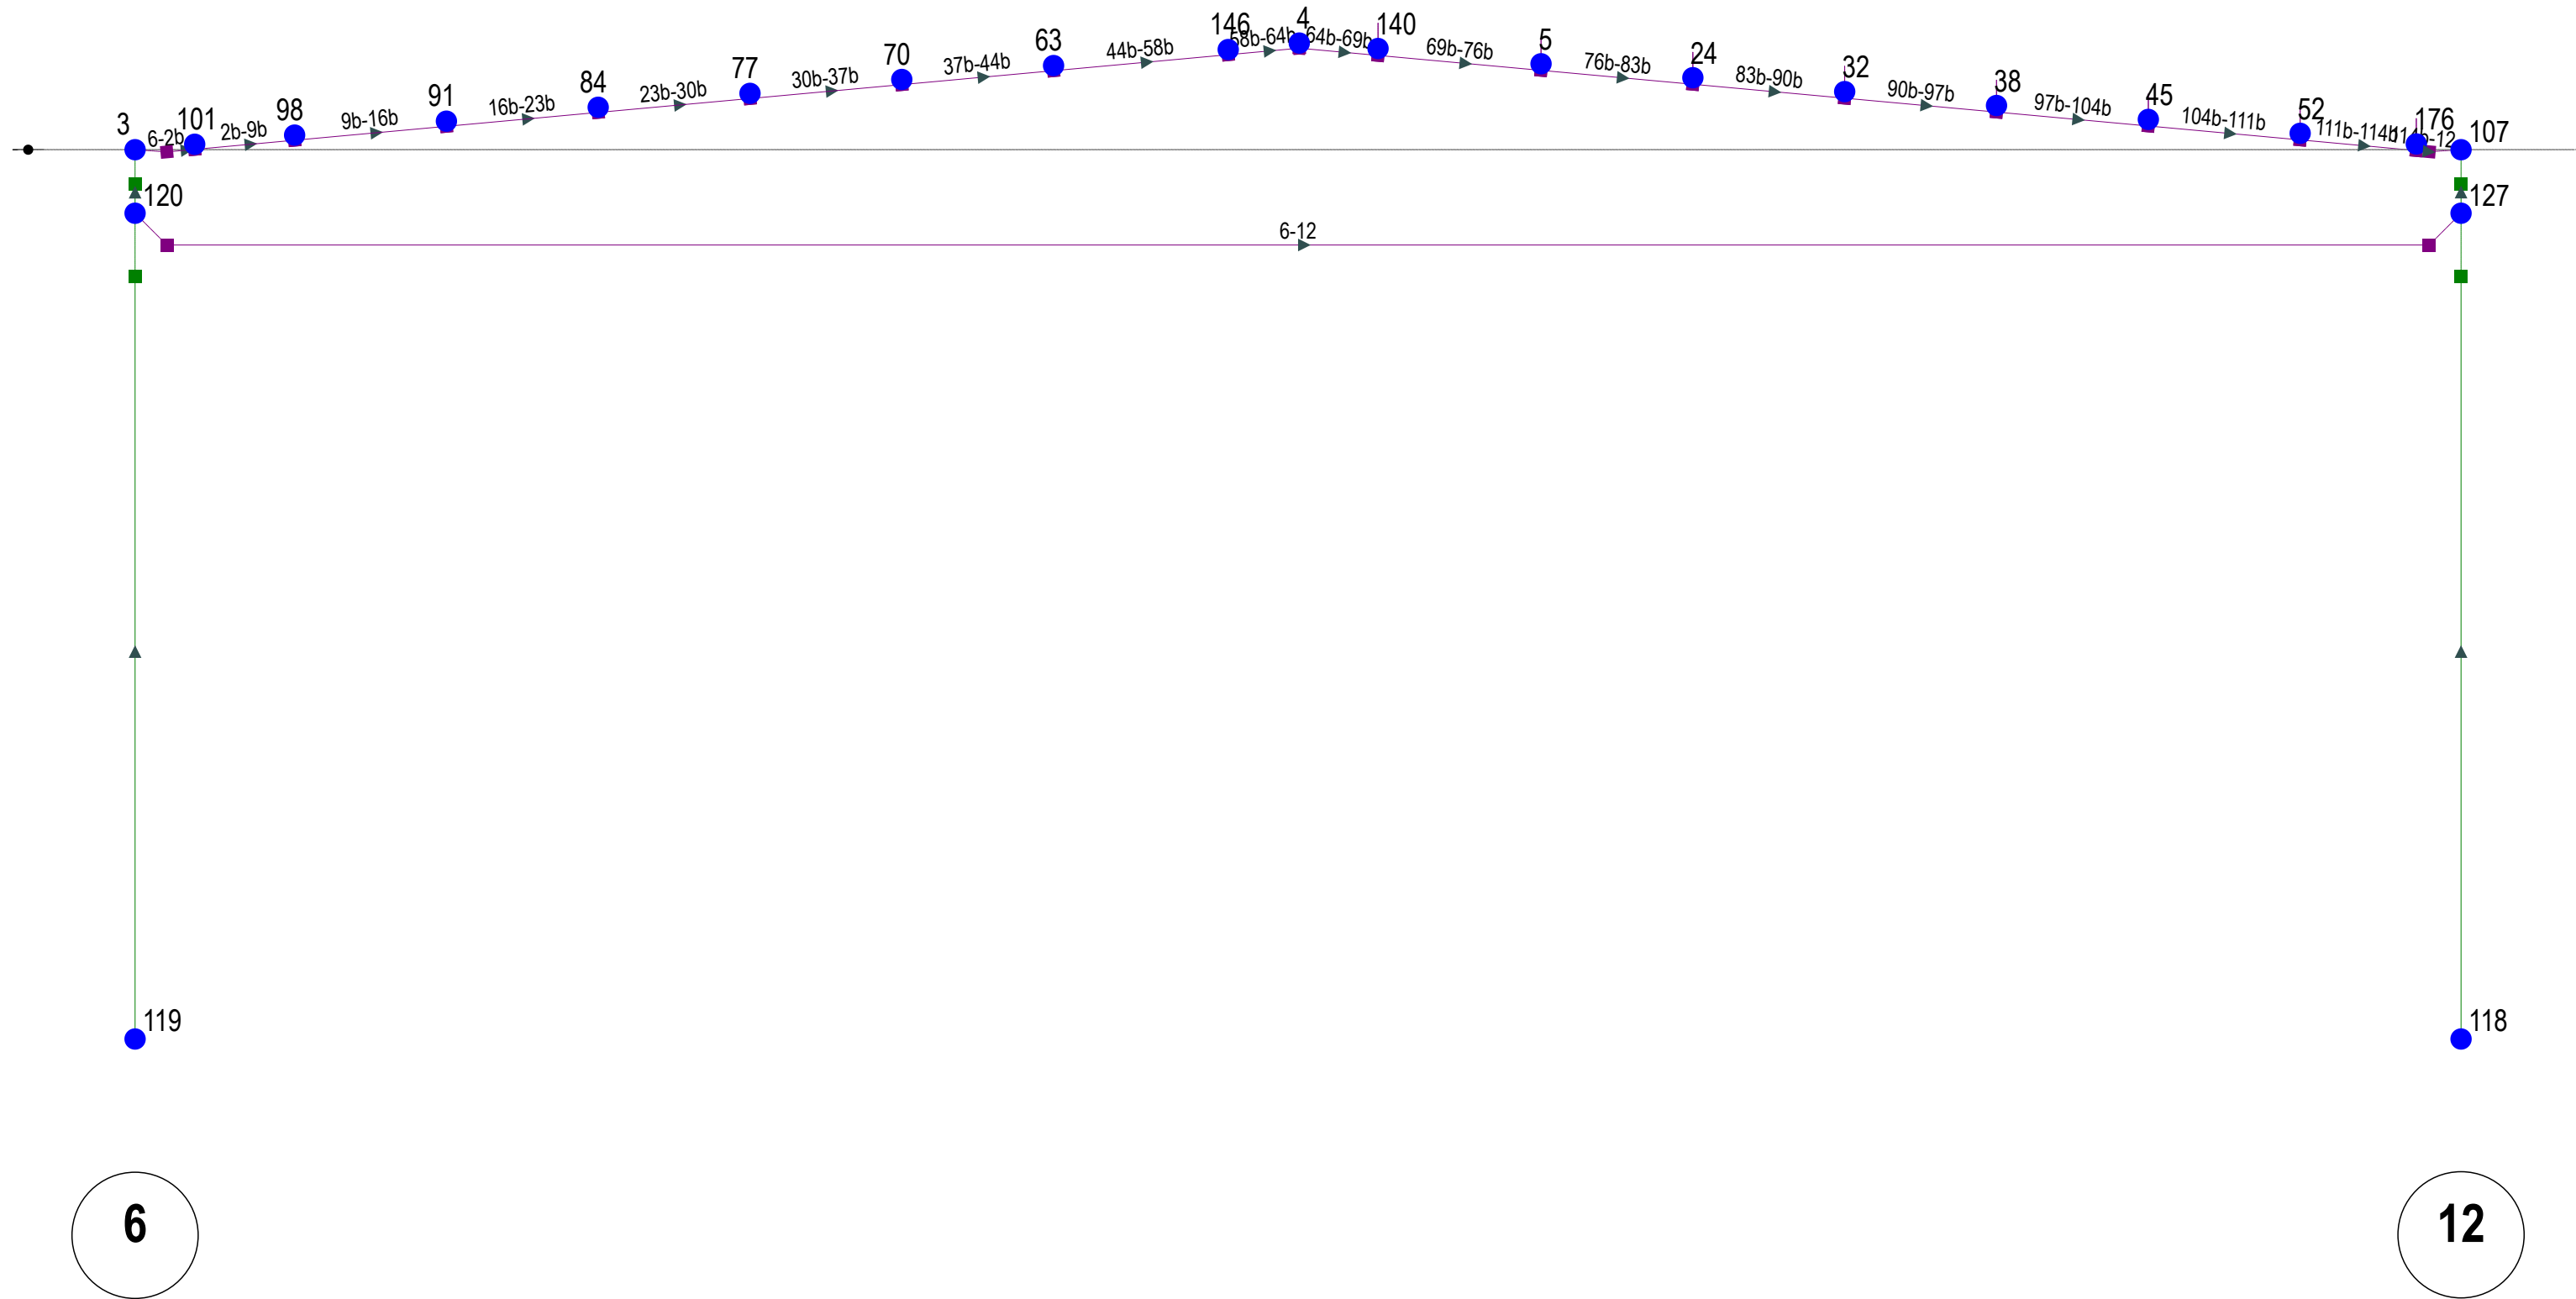

Sezione al Telaio 1-7

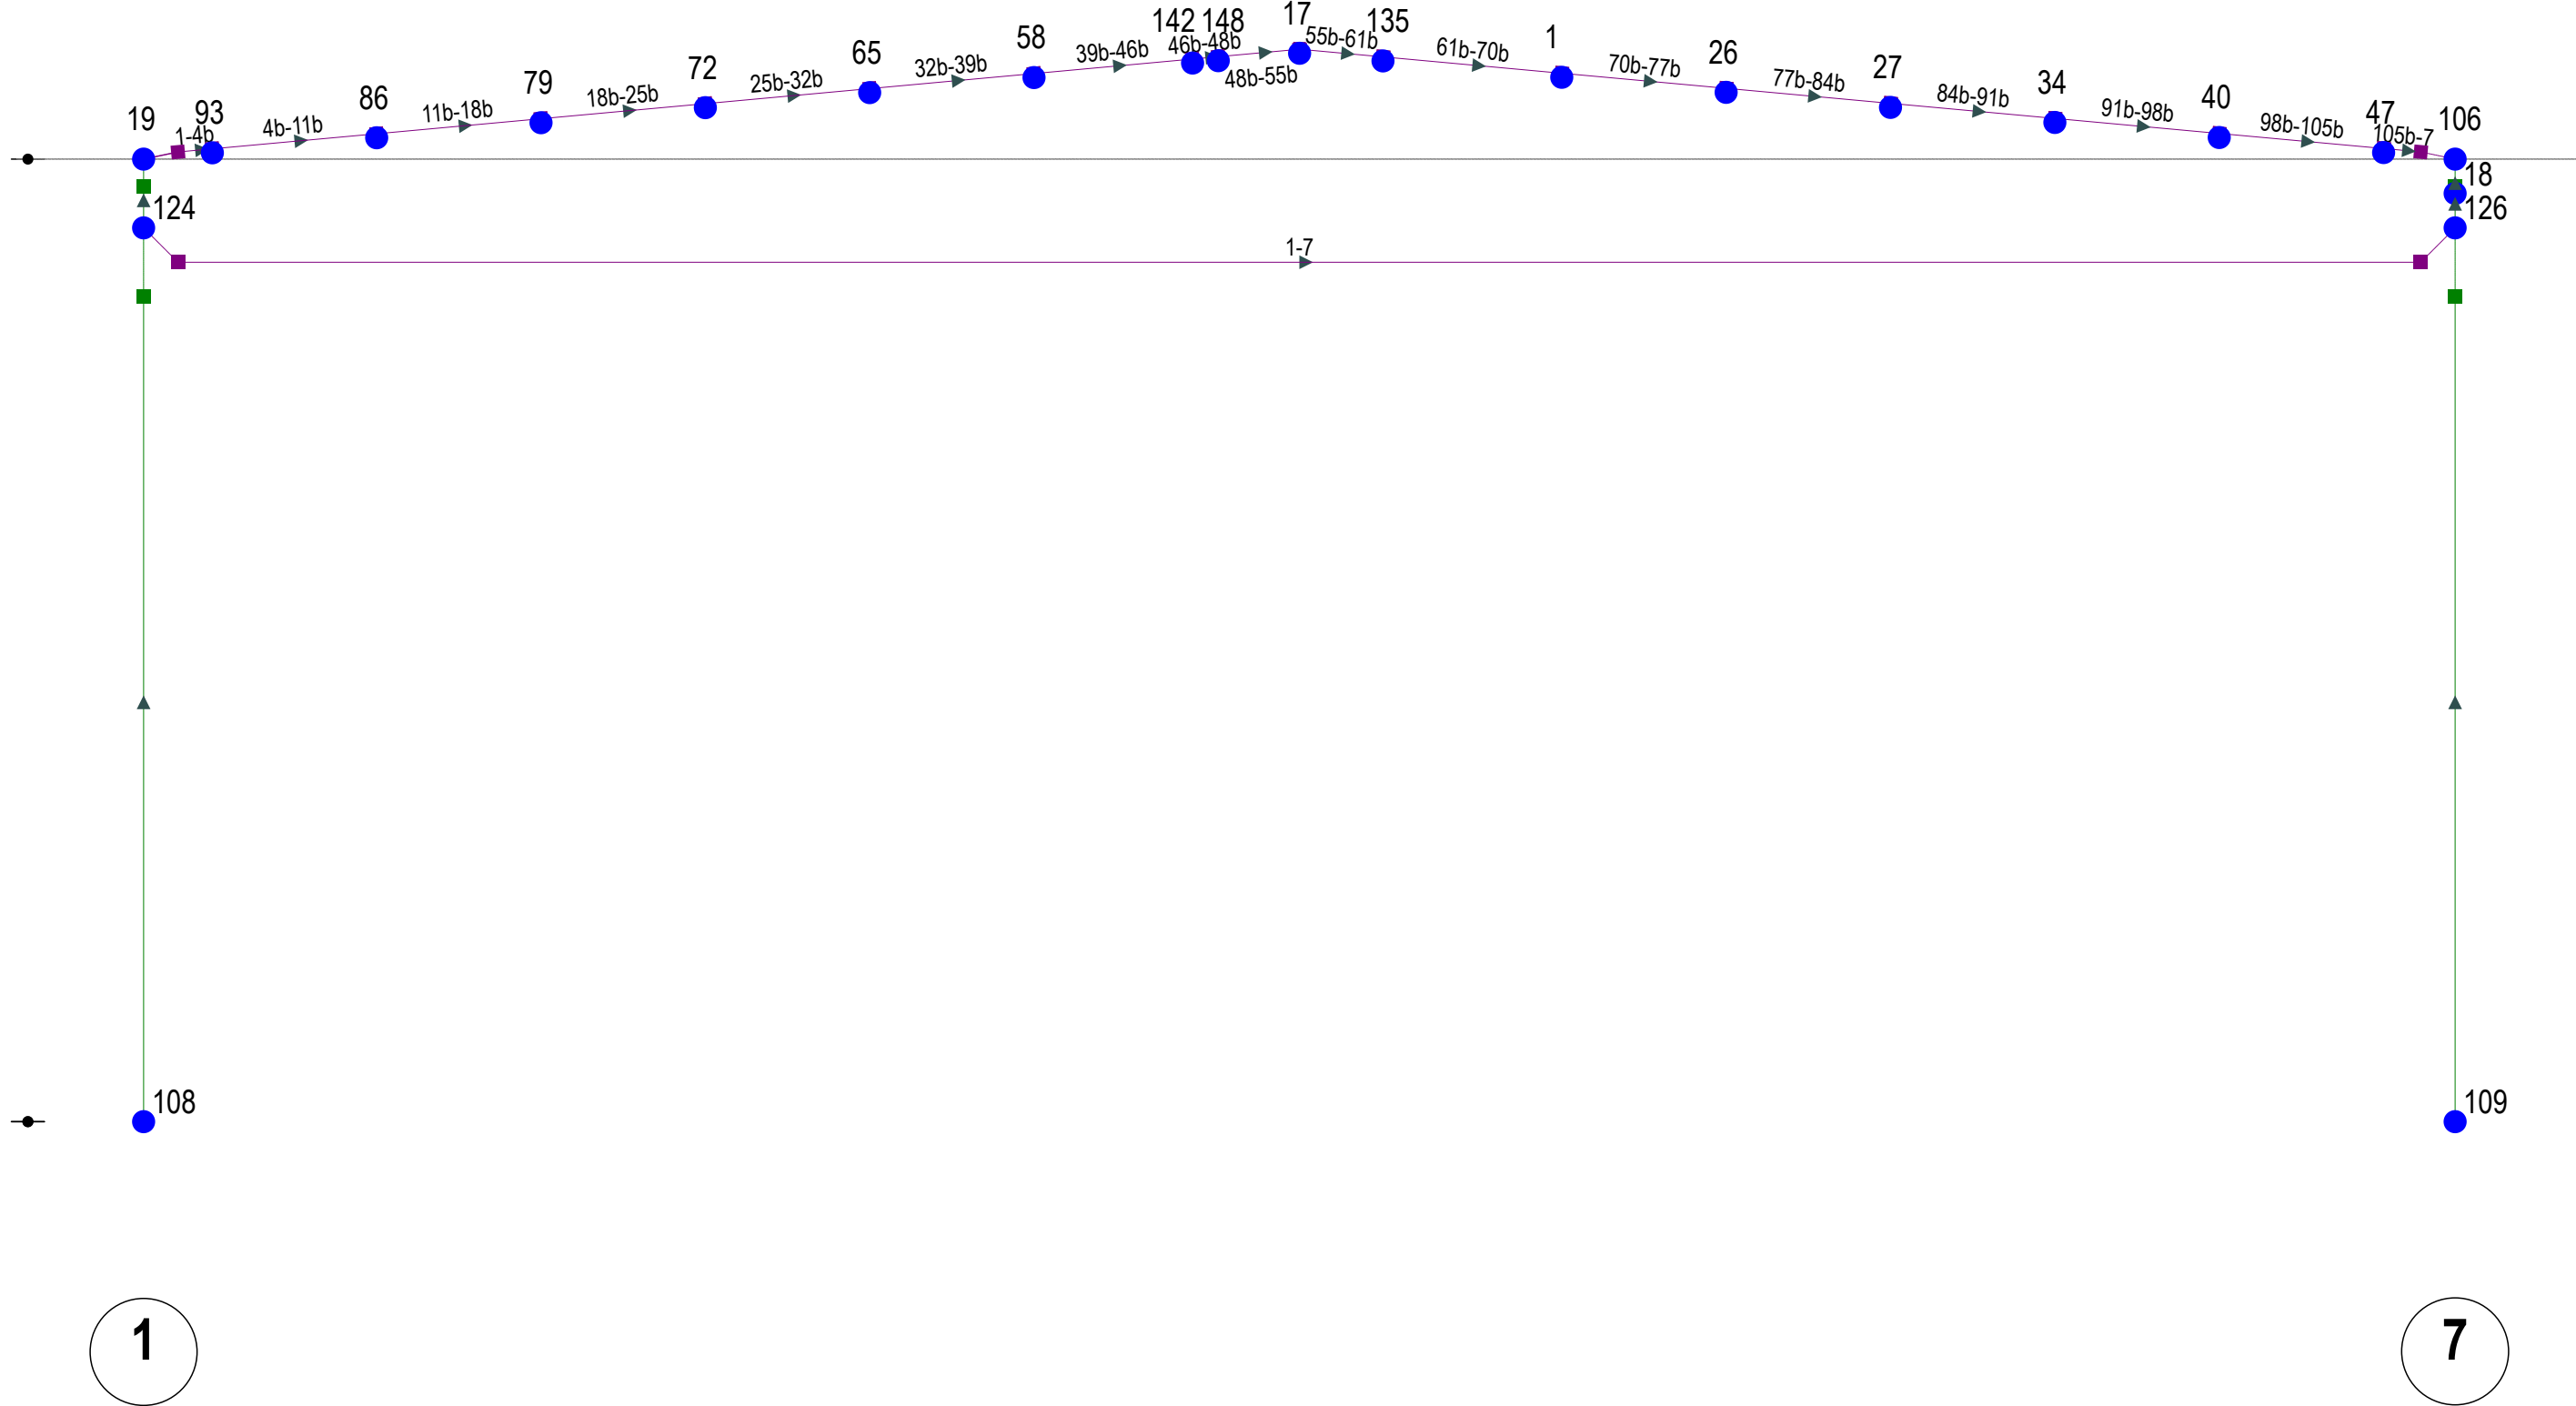

TORRETTE LINEA VITA DI TIPO C DEFINITIVA (TORRINO DI EVACUAZIONE FUMI AUTORIMESSA) IN ACCIAIO INOX

FISSAGGIO IN PARETE NELLE TRAVI-IN LEGNO LAMELLARE DEL TORRINO MEDIANTE N° 6 VITI A TESTA ESAGONALE M12X200 CLASSE 8.8 CON RONDELLA, DADO E CONTRODADO E CONTROPIASTRA IN ACCIAIO ZINCATO SPESSORE 3 MM, COPPIA DI SERRAGGIO 40 Nm
CIASCUNA VITE DEVE ESSERE IN GRADO DI GARANTIRE LE SEGUENTI RESISTENZE MECCANICHE MINIME:

RESISTENZA A TAGLIO 8 kN
RESISTENZA A TRAZIONE 6,5 kN

ALTRI DETTAGLI:
CAVO DIAMETRO 8 mm CON IMPIOMBATURA E MOSCHETTONE A VITE DI FISSAGGIO ALLA TORRETTA
ASSORBITORE TERMINALE A MOLLA



TORRETTE LINEA VITA TIPO C PROVVISORIA (COPERTURA AUTORIMESSA) E DEFINITIVA (COPERTURA UFFICI) IN ACCIAIO INOX

FISSAGGIO ALL'ESTRADOSSO DELLE TRAVI-CAPRIATE IN C.A.P. MEDIANTE N° 10 VITI PER CALCESTRUZZO TIPO WURTH W-BS TIPO S O EQUIVALENTI, A TESTA ESAGONALE CON DISCO GRANDE, IN ACCIAIO ZINCATO DI DIAMETRO MINIMO 10 mm E LUNGHEZZA MINIMA 68 mm CON PREFORO 100mm, COPPIA DI SERRAGGIO 40 Nm

CIASCUNA VITE DEVE ESSERE, COMUNQUE, IN GRADO DI GARANTIRE LE SEGUENTI RESISTENZE MECCANICHE MINIME:

RESISTENZA A TAGLIO 2 kN
RESISTENZA A TRAZIONE 10 kN

ALTRI DETTAGLI:
CAVO DIAMETRO 8 mm CON IMPIOMBATURA E MOSCHETTONE CON VITE DI FISSAGGIO ALLA TORRETTA
EVENTUALE ASSORBITORE A MOLLA

PIANO COPERTURA

