

Interventi straordinari per gli adempimenti sulla sicurezza nei luoghi di lavoro ai sensi del D.Lgs. 81/08, nell'immobile in uso a CFVA (Corpo Forestale e Vigilanza Ambientale), sito in Oristano Via Currelli n.6, Oristano (cod. 220).
- CUP: E15E20004000002 - PROGETTO ESECUTIVO -

ELEMENTI STRUTTURALI DELLA COPERTURA -- PARTE 2

Mario Bosu
29.09.2026
08:54:23
GMT+01:00

GIANNI
PORCU
Ordine degli
Ingegneri dell
Provincia di
Oristano
Ingegnere
28.09.2026
23:24:18
GMT+02:00




I PROGETTISTI

Ing. Mario Bosu
Ing. Gianni Porcu
Arch. Jr. Carlo Orrù

IL R. U. P.

Ing. Stefano Piga

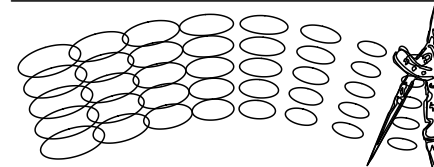

Studio Tecnico Associato degli ingegneri Porcu-Sechi
www.porcusechi.it

STUDIO TECNICO ING. MARIO BOSU

C.so Umberto I, n° 1/b - Ghilarza (OR) - 09074 - 347/70.25.286


bosum@tiscali.it -- mario.bosu@ingpec.eu

30/07/2026


TAV. 04 6

SCALA : 1:50 - 1:10


REV. 03

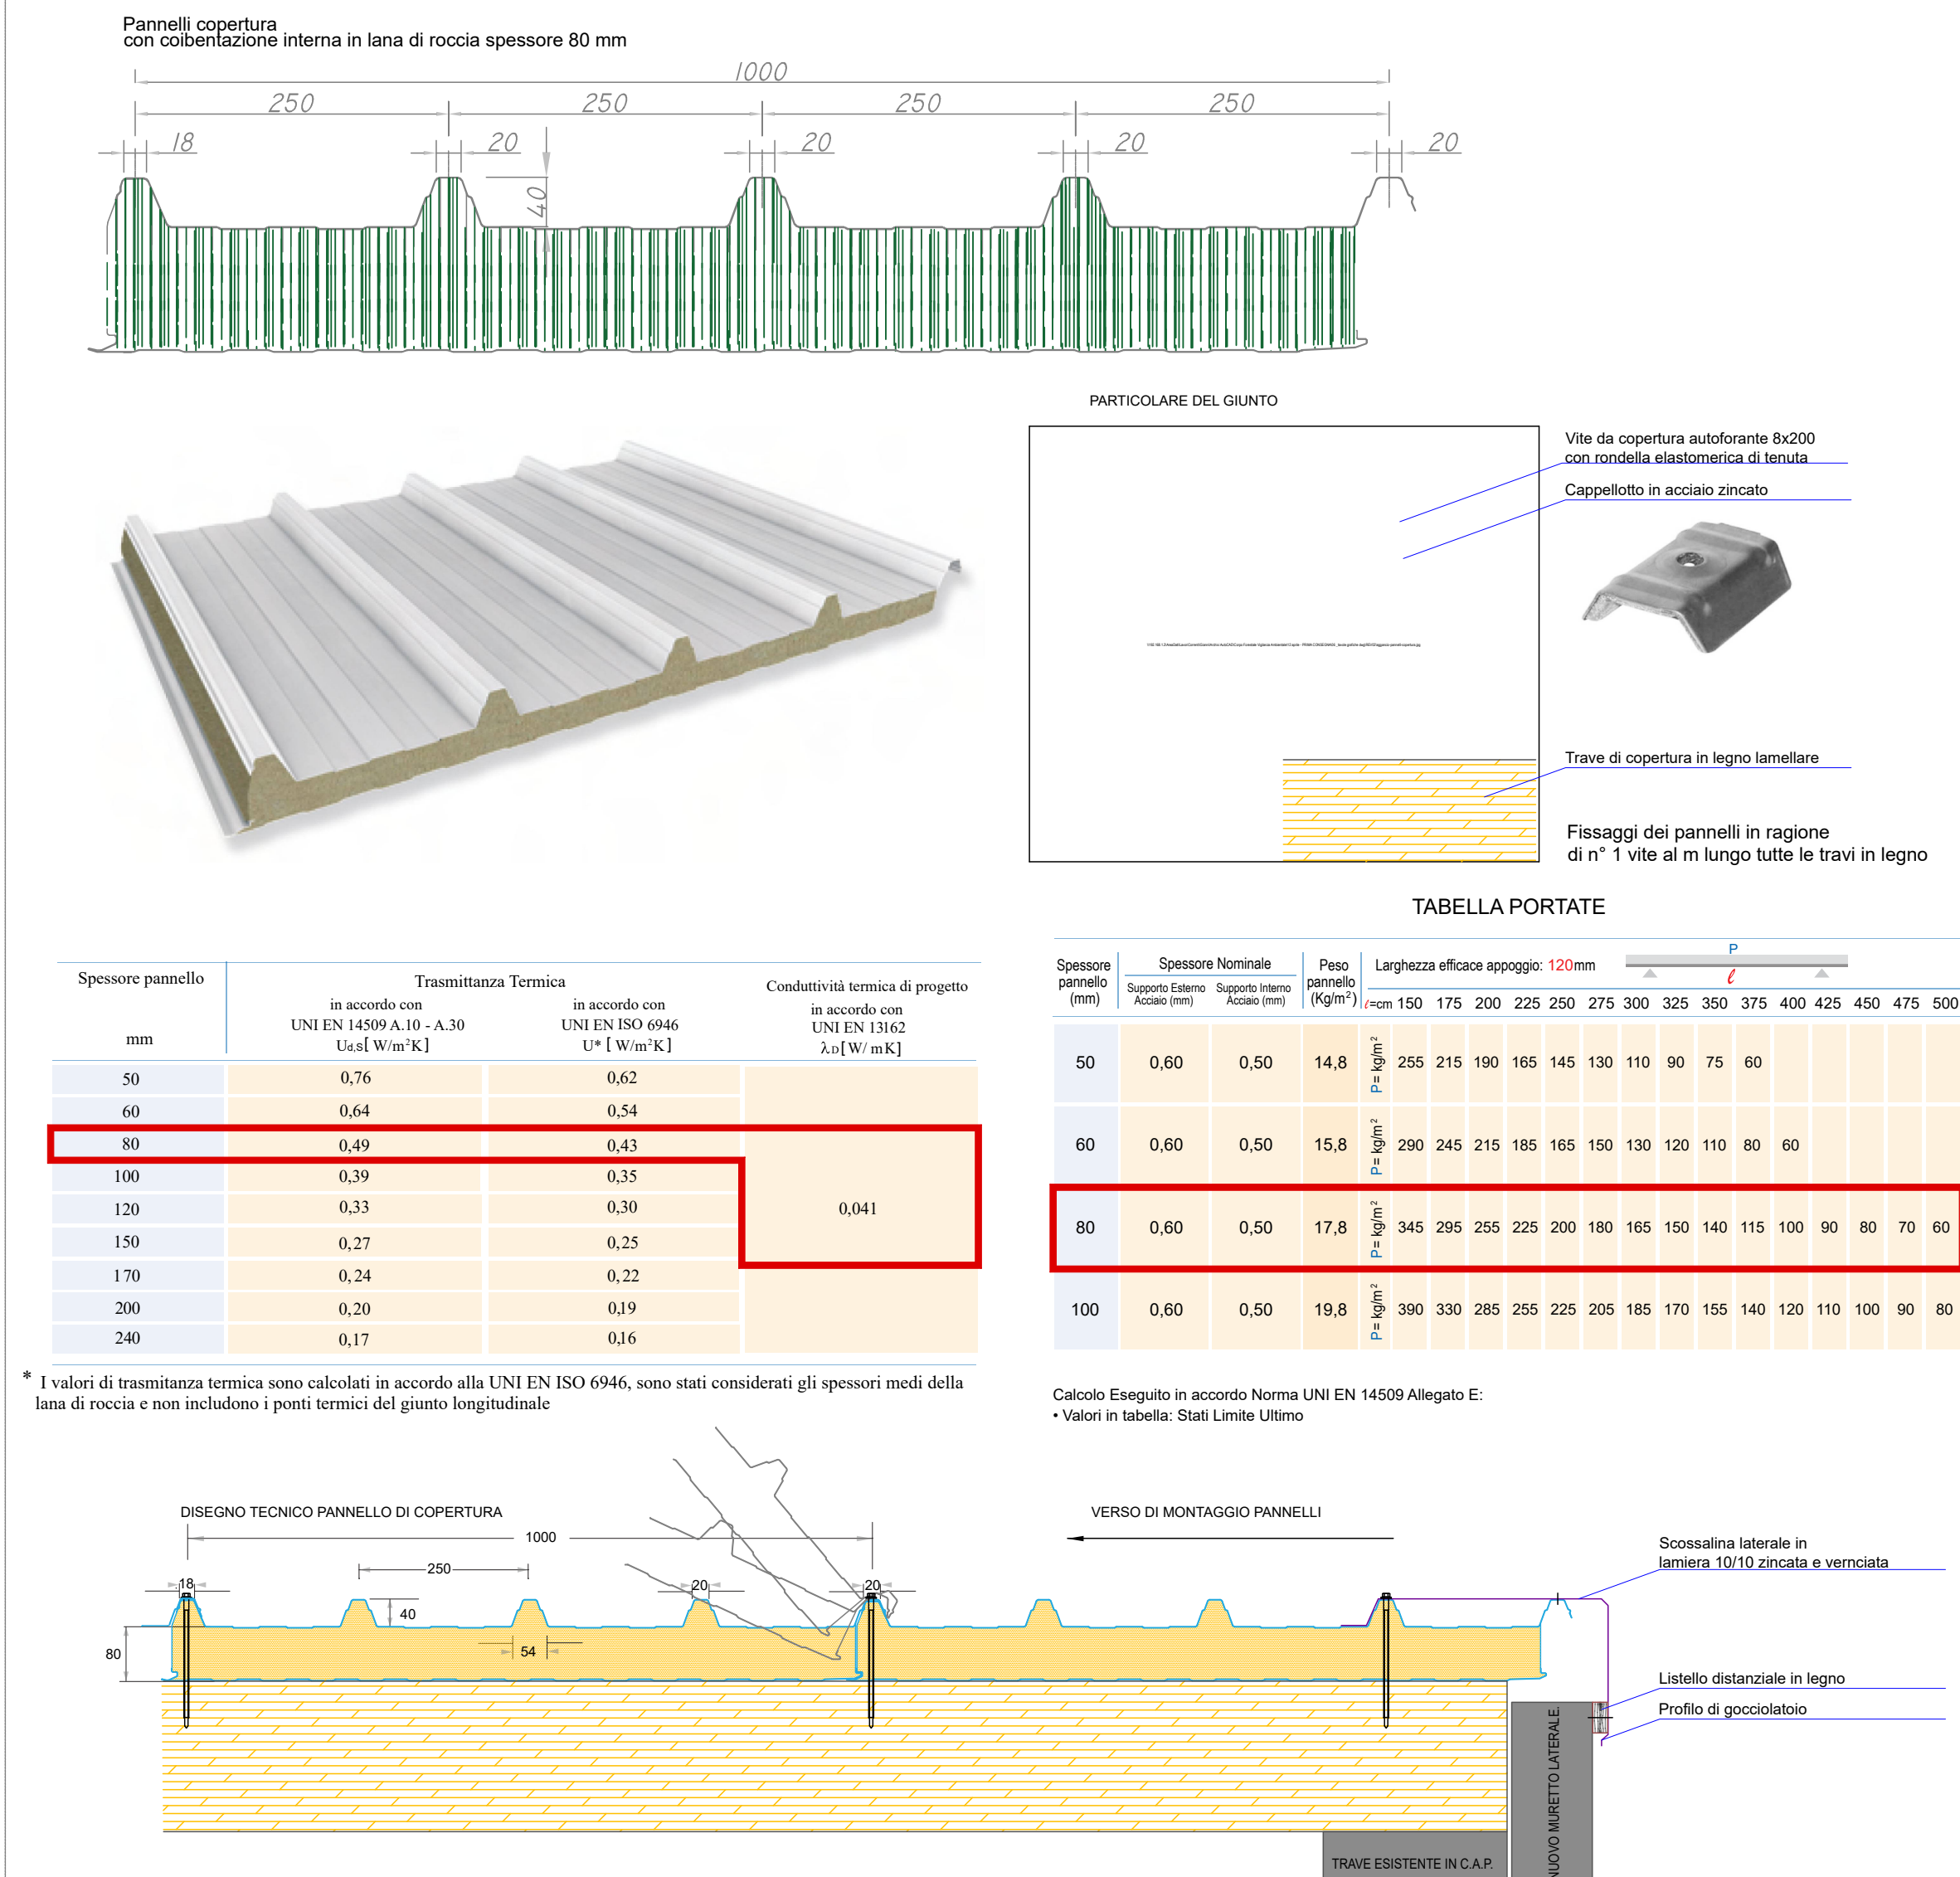


NODO C1

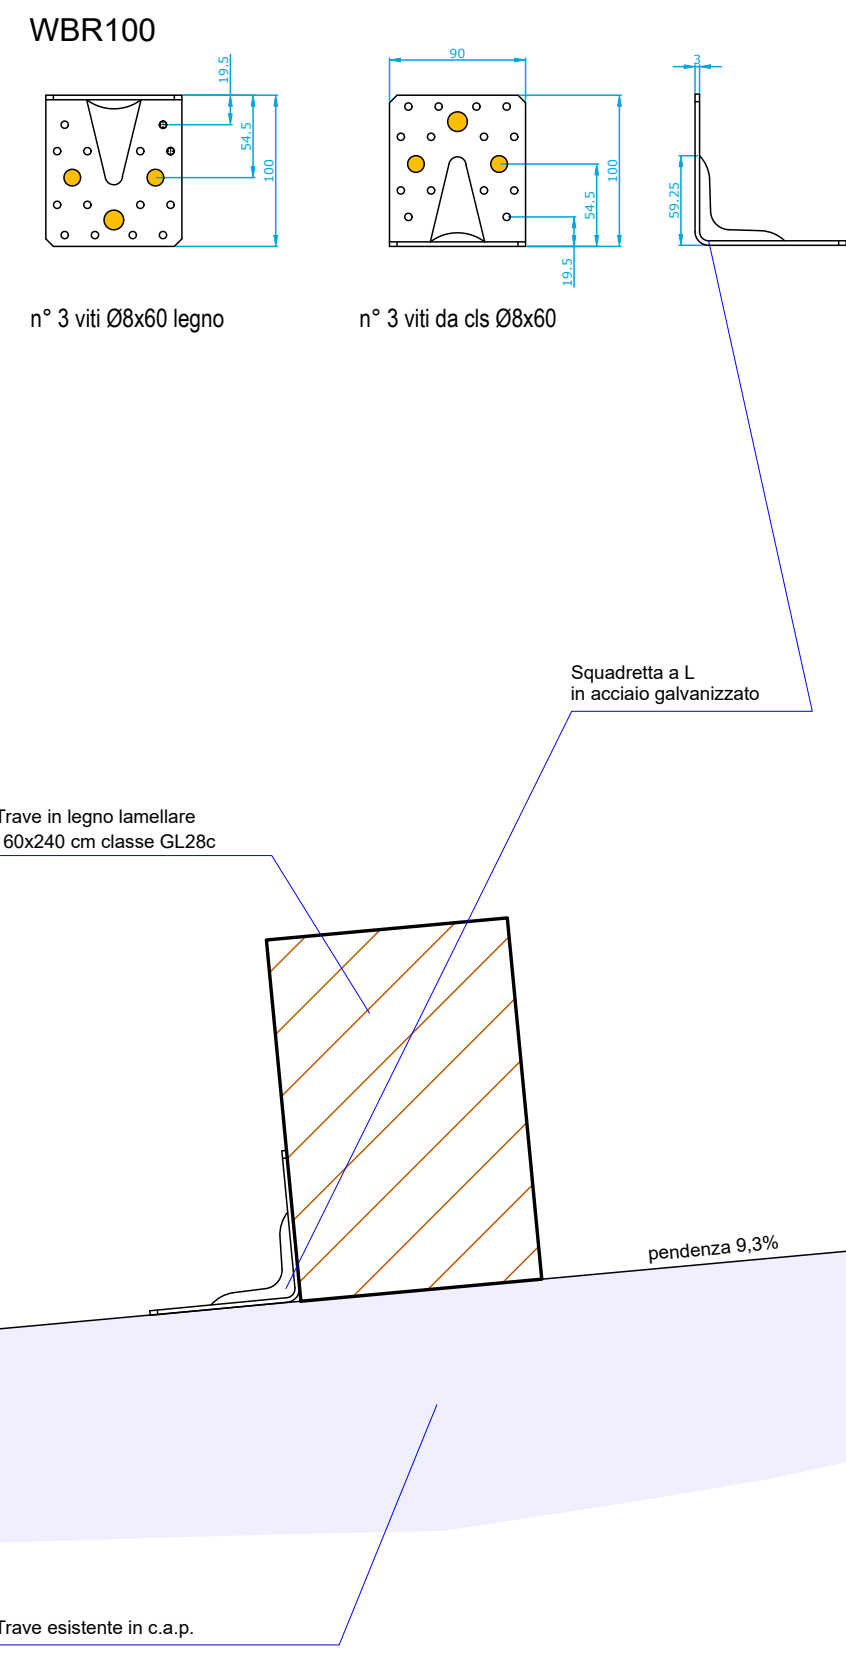


NODO C2

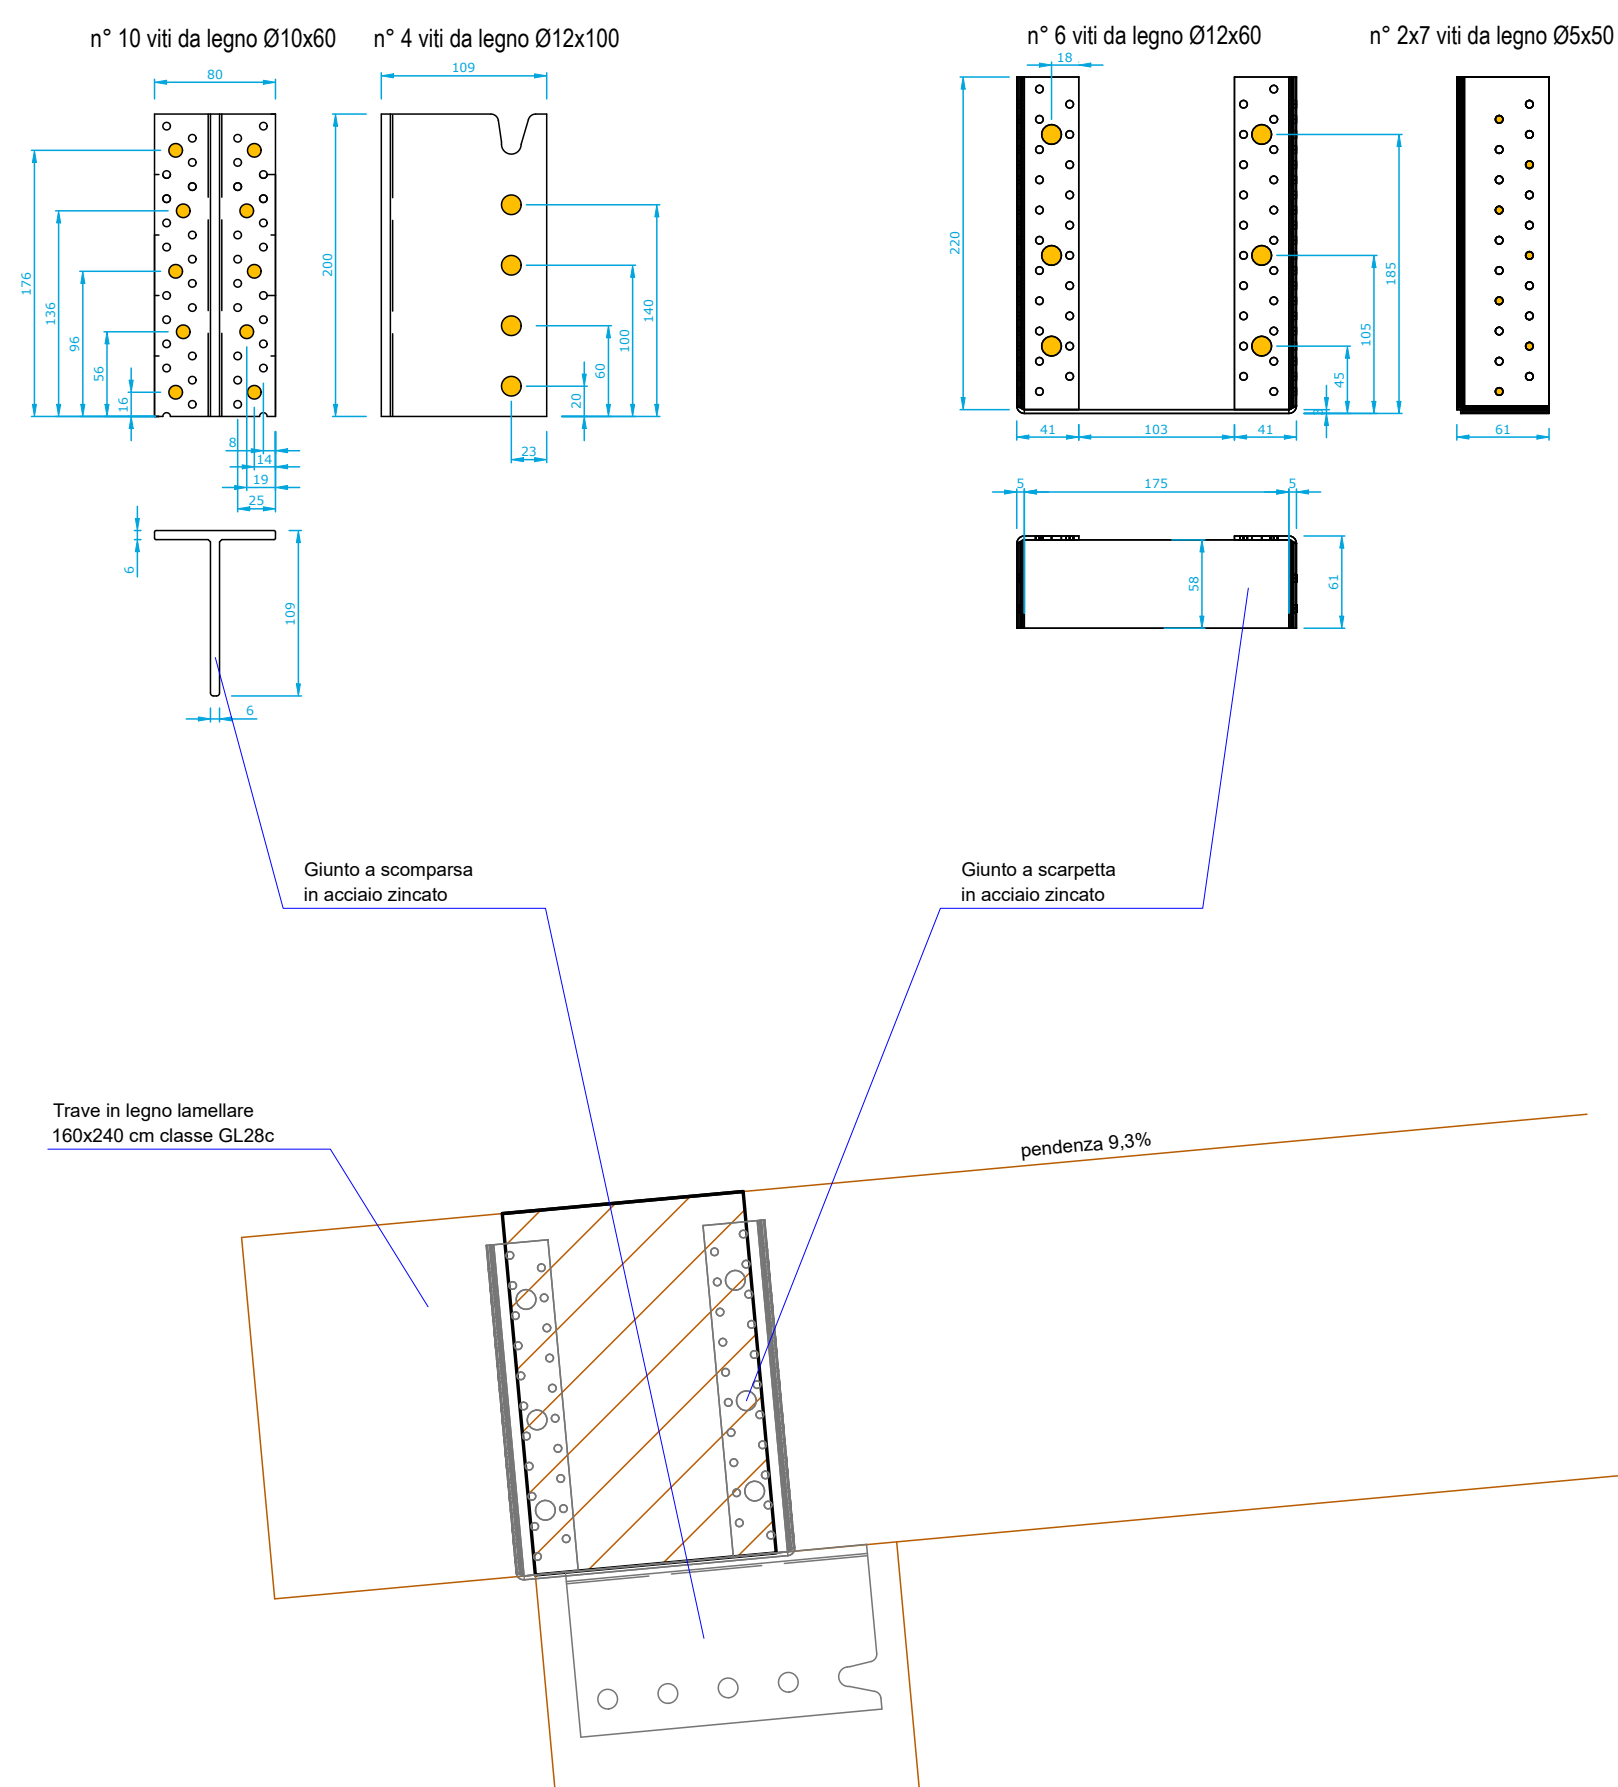


NODO C3

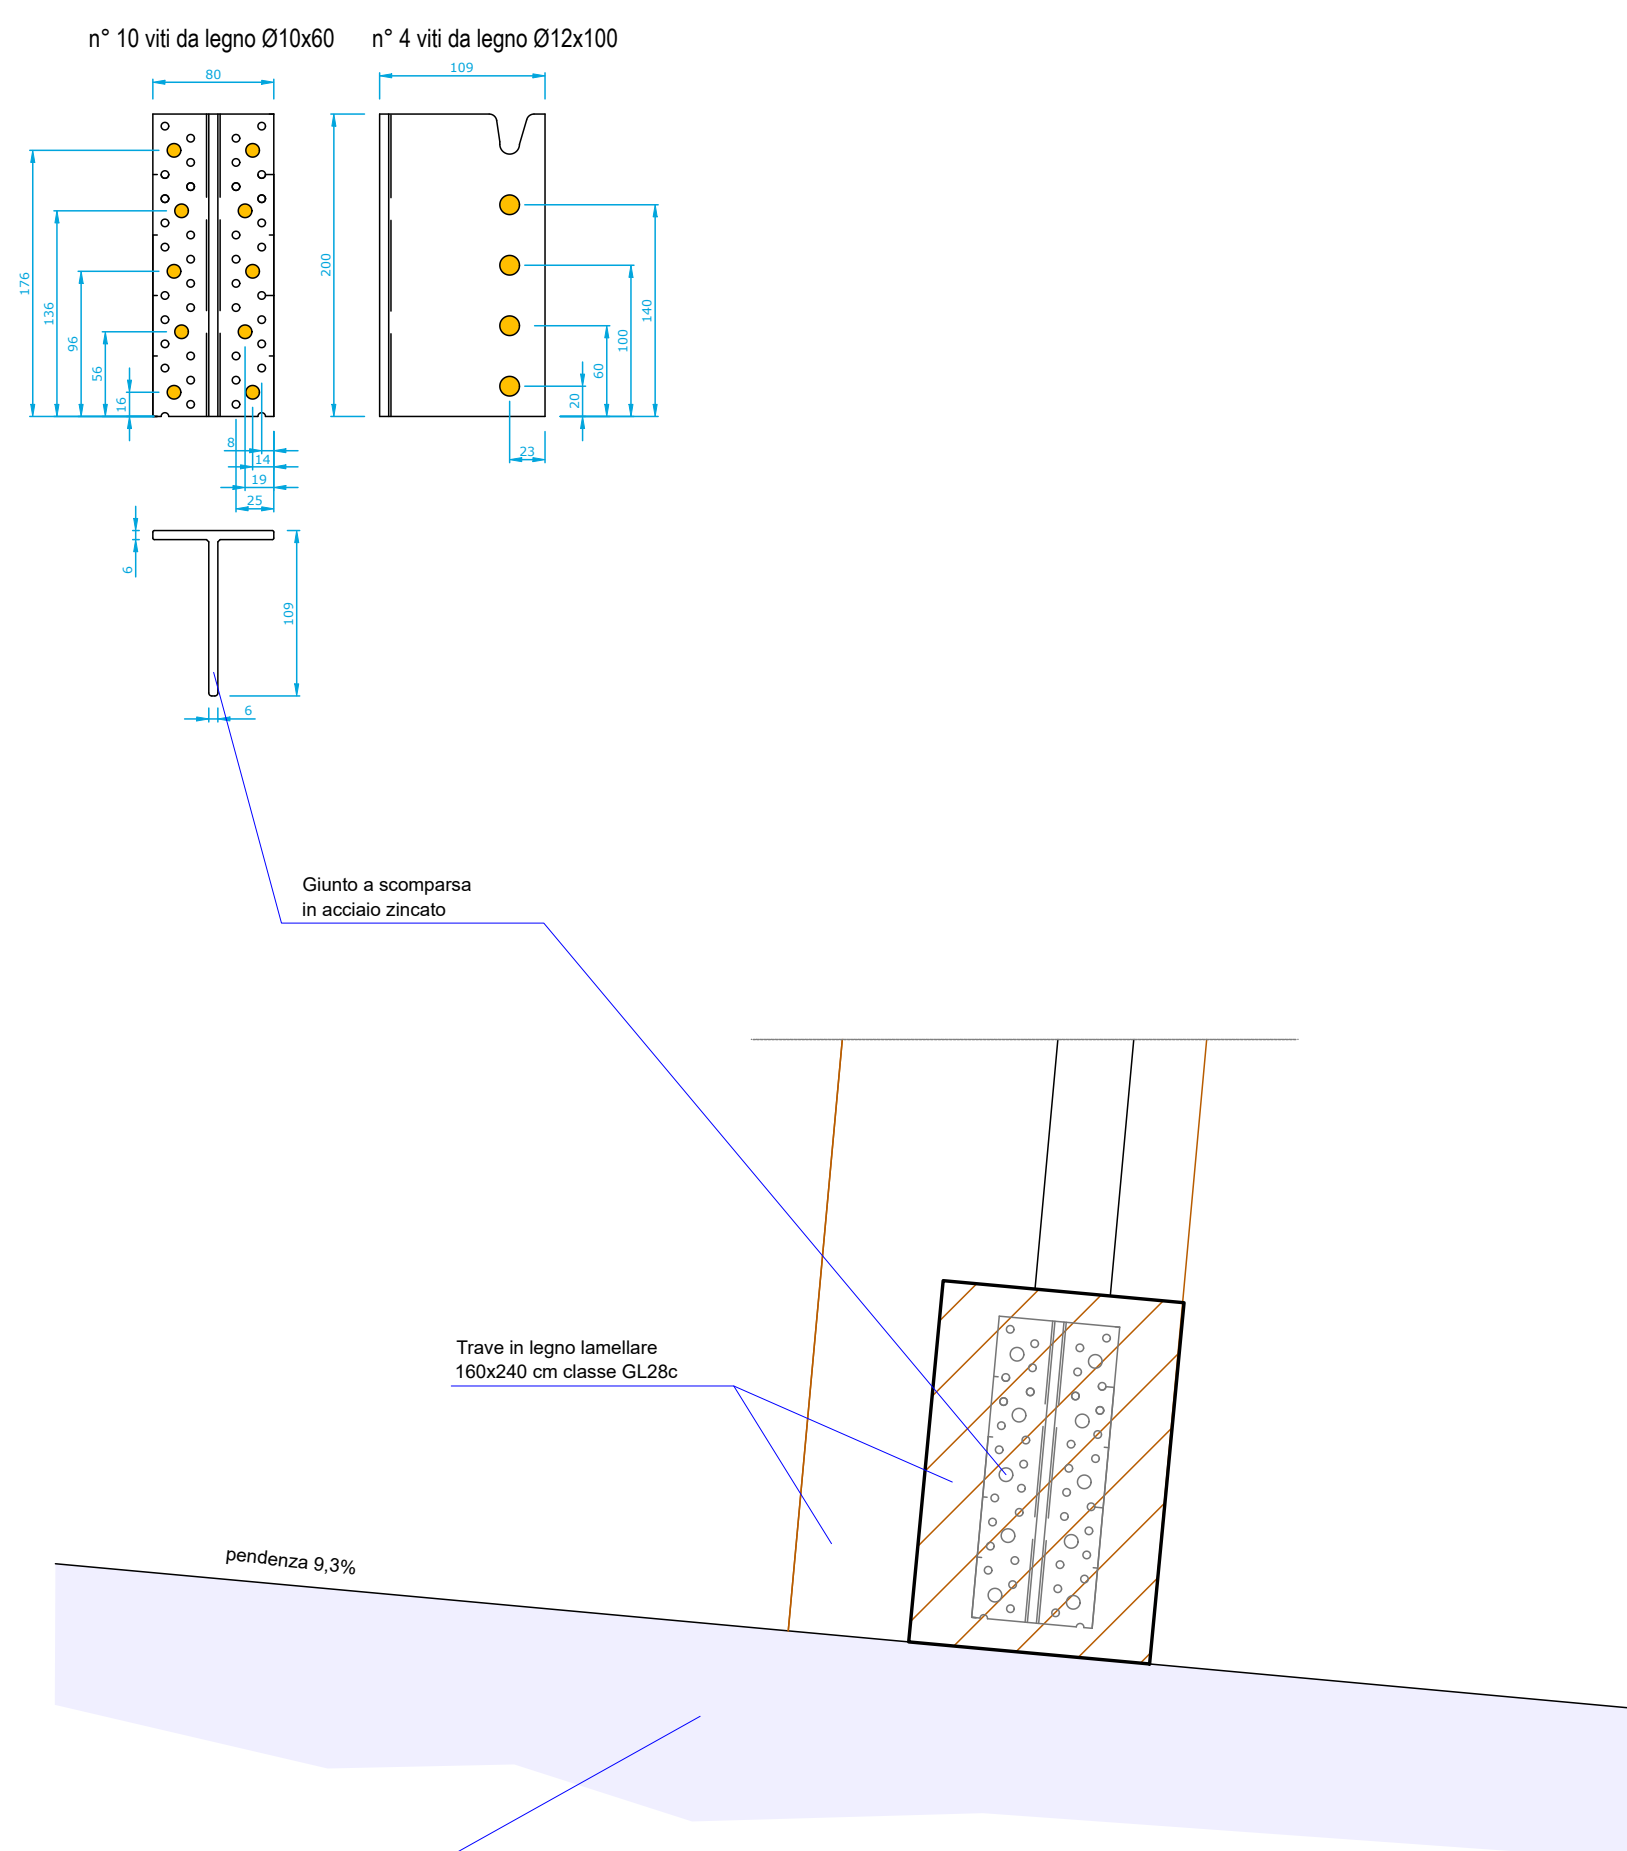

NODO C4

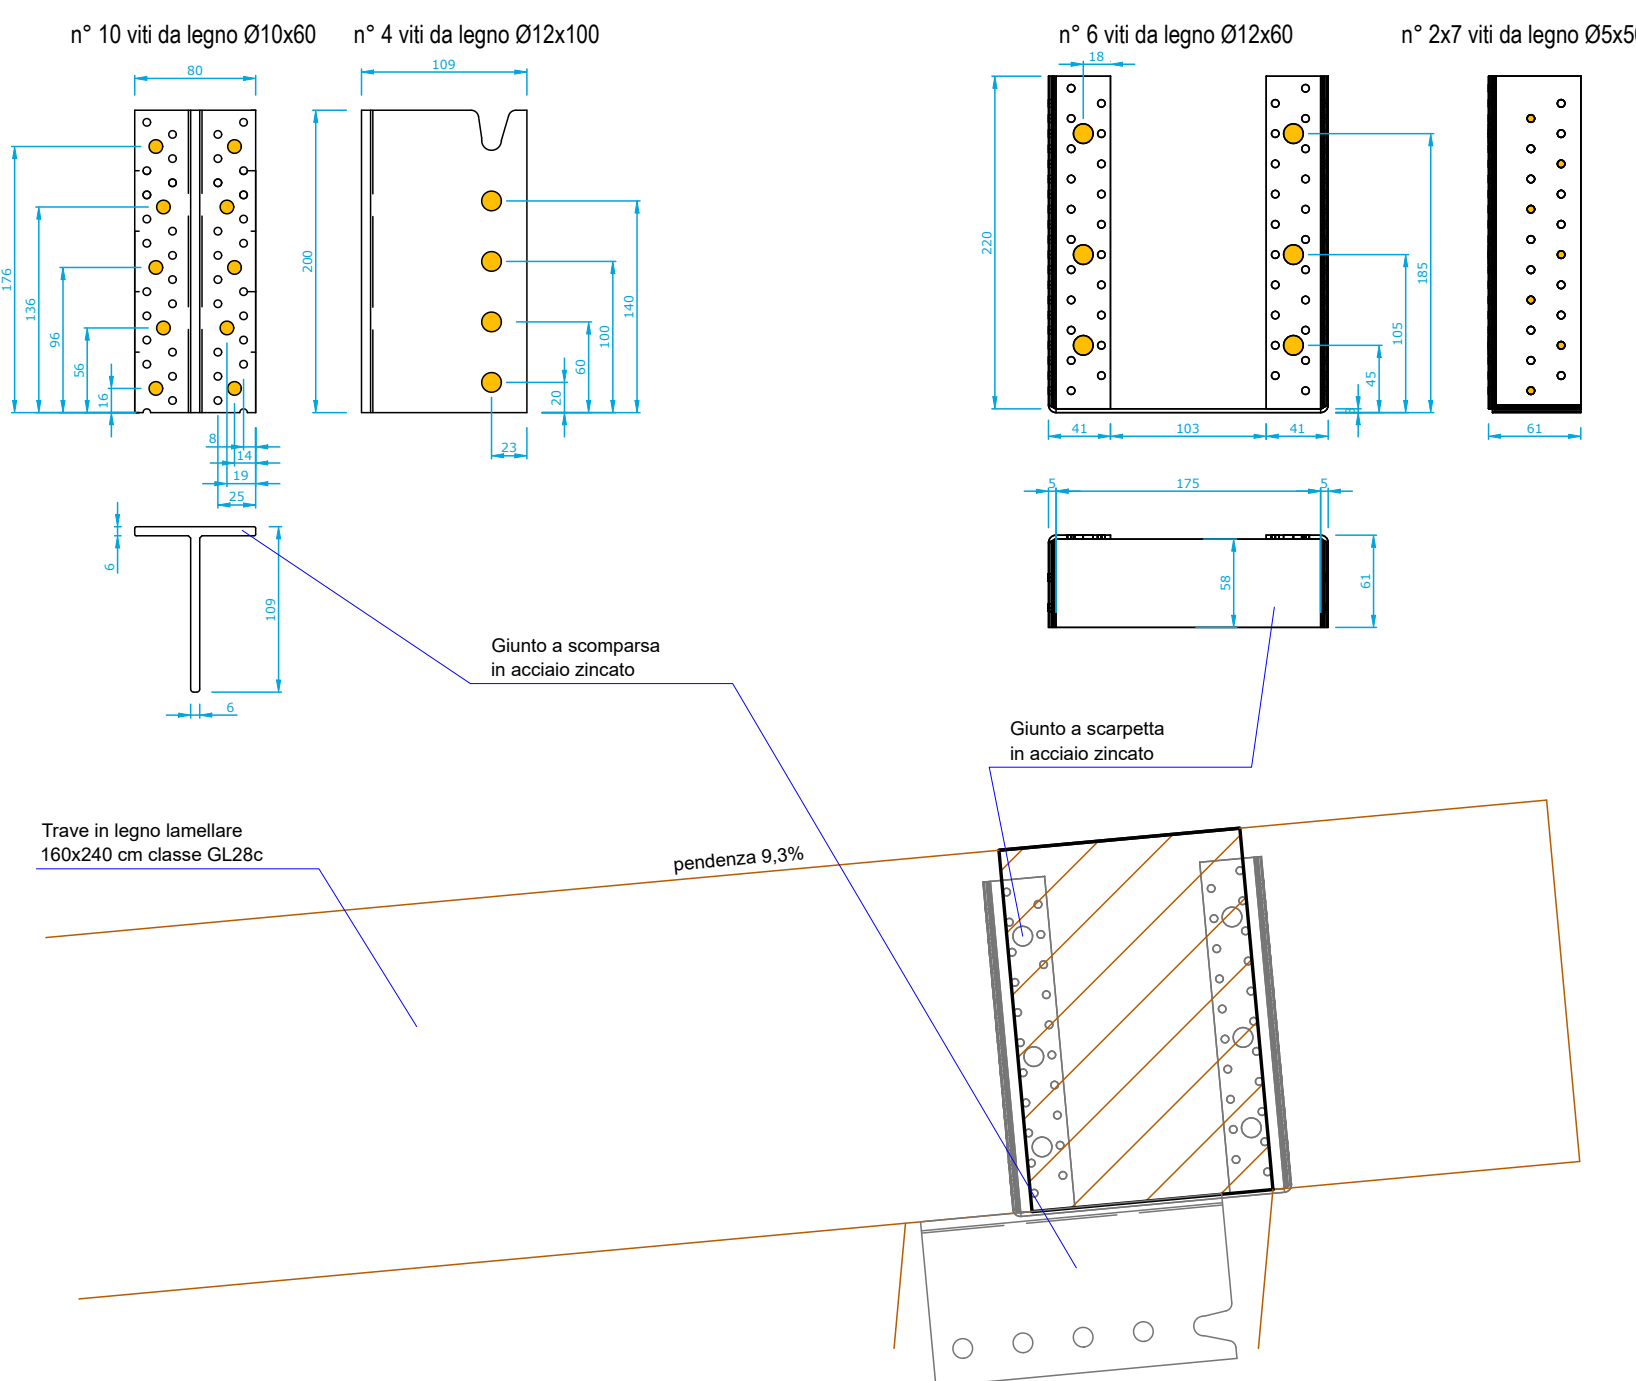

**Telaio-tipo torino
di evacuazione fumi**

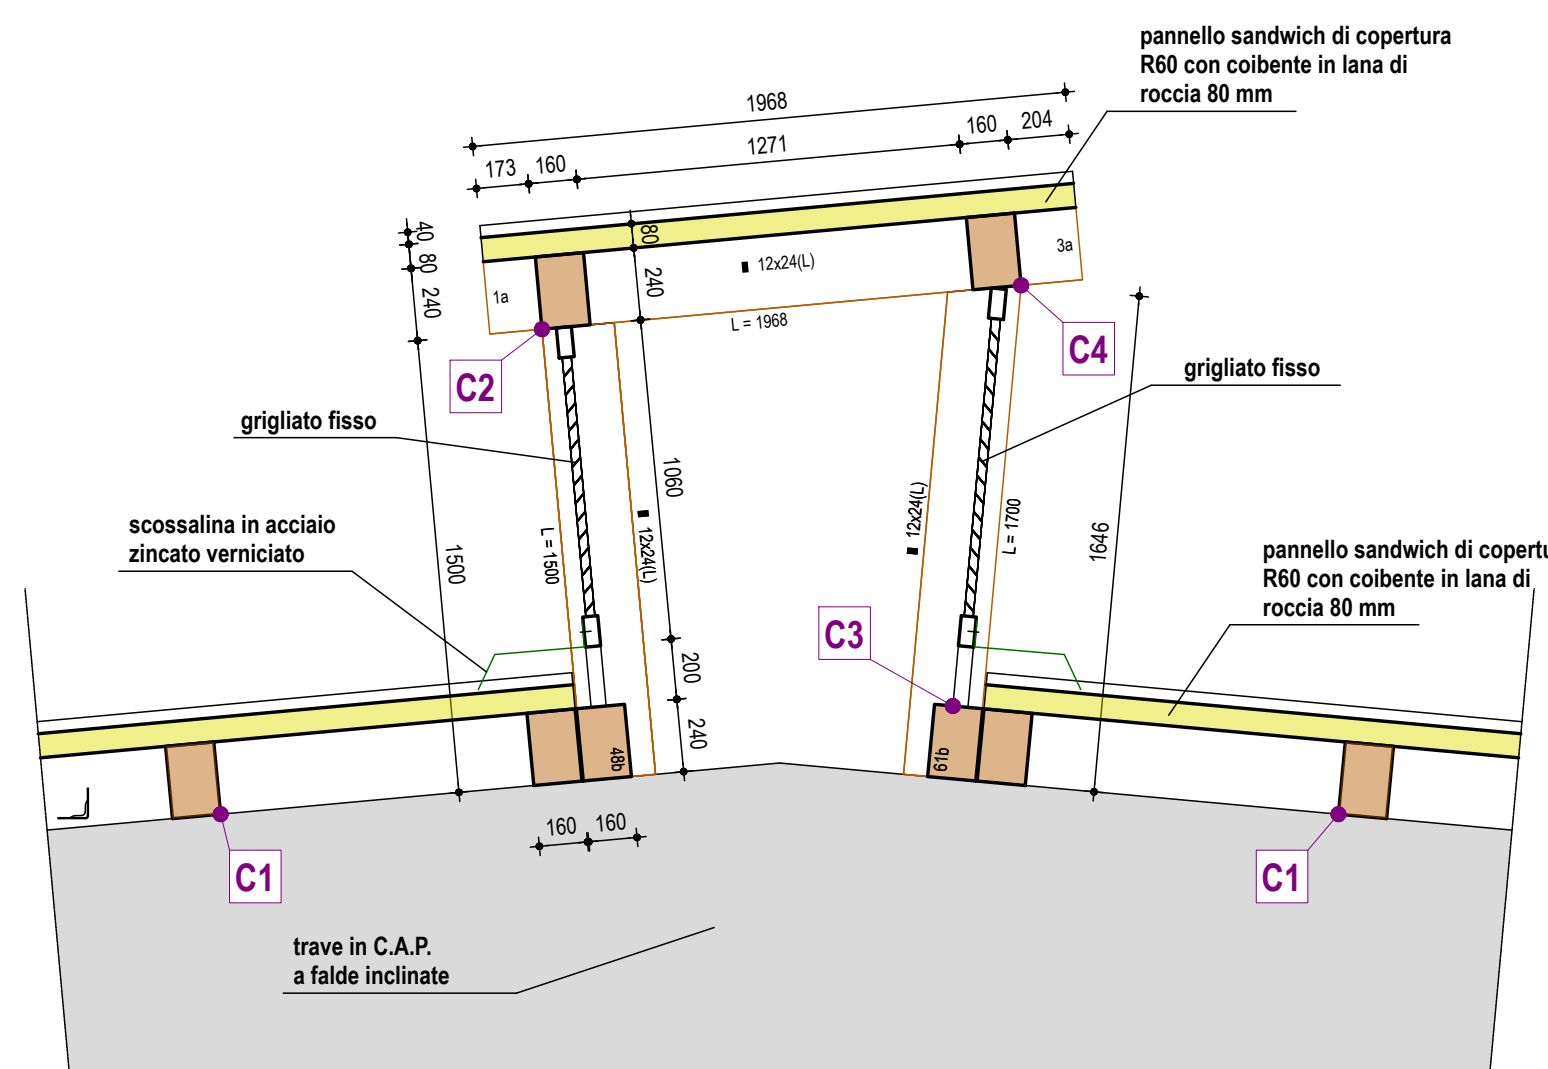

PIANO TORRINO CONTINUO DI EVACUAZIONE

