



REGIONE AUTONOMA DELLA SARDEGNA

ASSESSORATO DEI LAVORI PUBBLICI

DIREZIONE GENERALE DEI LAVORI PUBBLICI
SERVIZIO DEL GENIO CIVILE DI ORISTANO

Interventi straordinari per gli adempimenti sulla sicurezza nei luoghi di lavoro ai sensi del D.Lgs. 81/08, nell'immobile in uso al CFVA (Corpo Forestale e Vigilanza Ambientale), sito in Oristano Via Curreli n.6, Oristano (cod. 220).
- CUP: E15E20004000002. - PROGETTO ESECUTIVO -

STRUTTURE DELLA SALA POMPE

Mario Bosu
29.09.2026
08:54:23
GMT+01:00


GIANNI
PORCU
Ordine degli
Ingegneri della
Provincia di
Oristano
Ingegnere
28.09.2026
23:24:18
GMT+02:00

I PROGETTISTI

Ing. Mario Bosu
Ing. Gianni Porcu
Arch. Jr. Carlo Orrù

IL R. U. P.

Ing. Stefano Piga

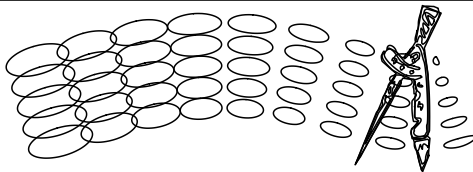

Studio Tecnico Associato degli ingegneri Porcu-Sechi
www.porcusechi.it

STUDIO TECNICO ING. MARIO BOSU

C.so Umberto I, n° 1/b - Ghilarza (OR) - 09074 - 347/70.25.286

bosum@tiscali.it -- mario.bosu@ingpec.eu

30/07/2026

TAV. 04_7


SCALA : 1:100-1:50

REV. 03

Il presente progetto è protetto a termini di legge.

SOLAIO 1.1

Piano Terra

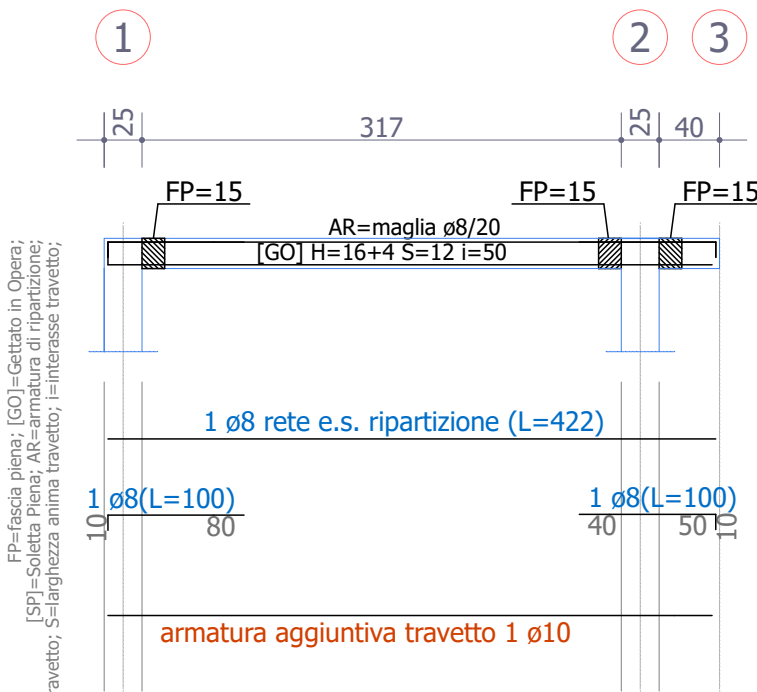


LEGENDA MATERIALI

SOLAI IN LATEROCEMENTO:

Solai	Tipo misto in cls e laterizi (Baustahl)
C25/30	C30/37_B450C

CARPENTERIE PIANO TERRA

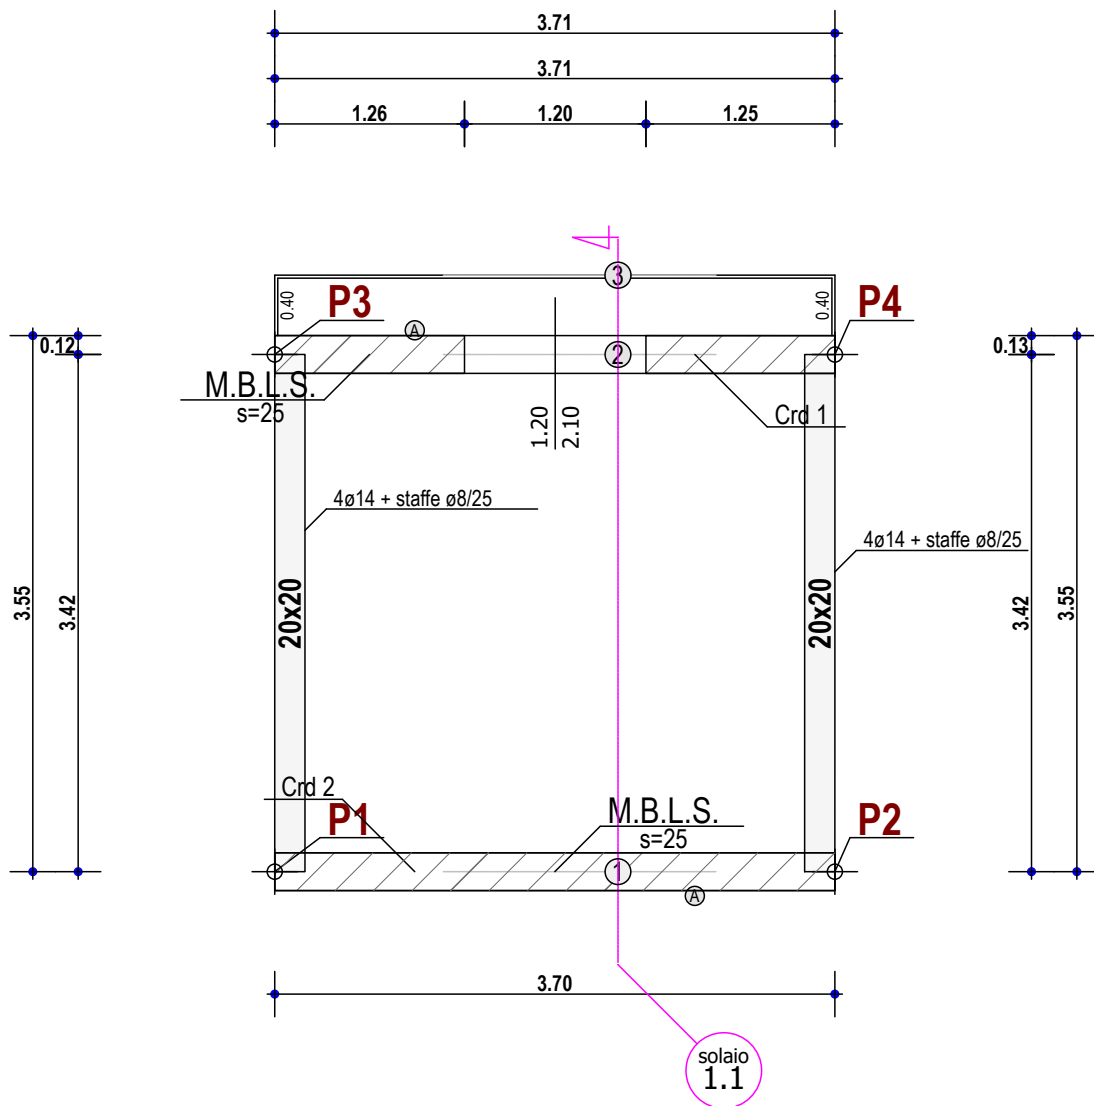

LEGENDA

MURATURE:

M.B.L.S. Muratura in blocchi di laterizi semipieni (perc. foratura < 45%)

C25/30 Cordolo sommitale C30/37_B450C

Il cerchietto con la lettera A indica il lato anteriore della parete/muro

CORDOLO

Id	Mtrl	Altz	Base	Lngz	Arm long	Staffe	Stz
Crđ 1	C30/37_B450C	0.20	0.25	3.71	4ø12	ø8/25	P
Crđ 2	C30/37_B450C	0.20	0.25	3.70	4ø12	ø8/25	P

Id: Identificativo cordolo

Mtrl: materiale

Altz: altezza (in m)

Base: base (in m)


Lngz: lunghezza (in m)

Arm long: armature longitudinali (numero/diametro in mm)

Staffe: armature delle staffe (diametro in mm/passi in cm)

Stz: Situazione del cordolo (F: di Fatto; P: di Progetto)

CARPENTERIE FONDAZIONE

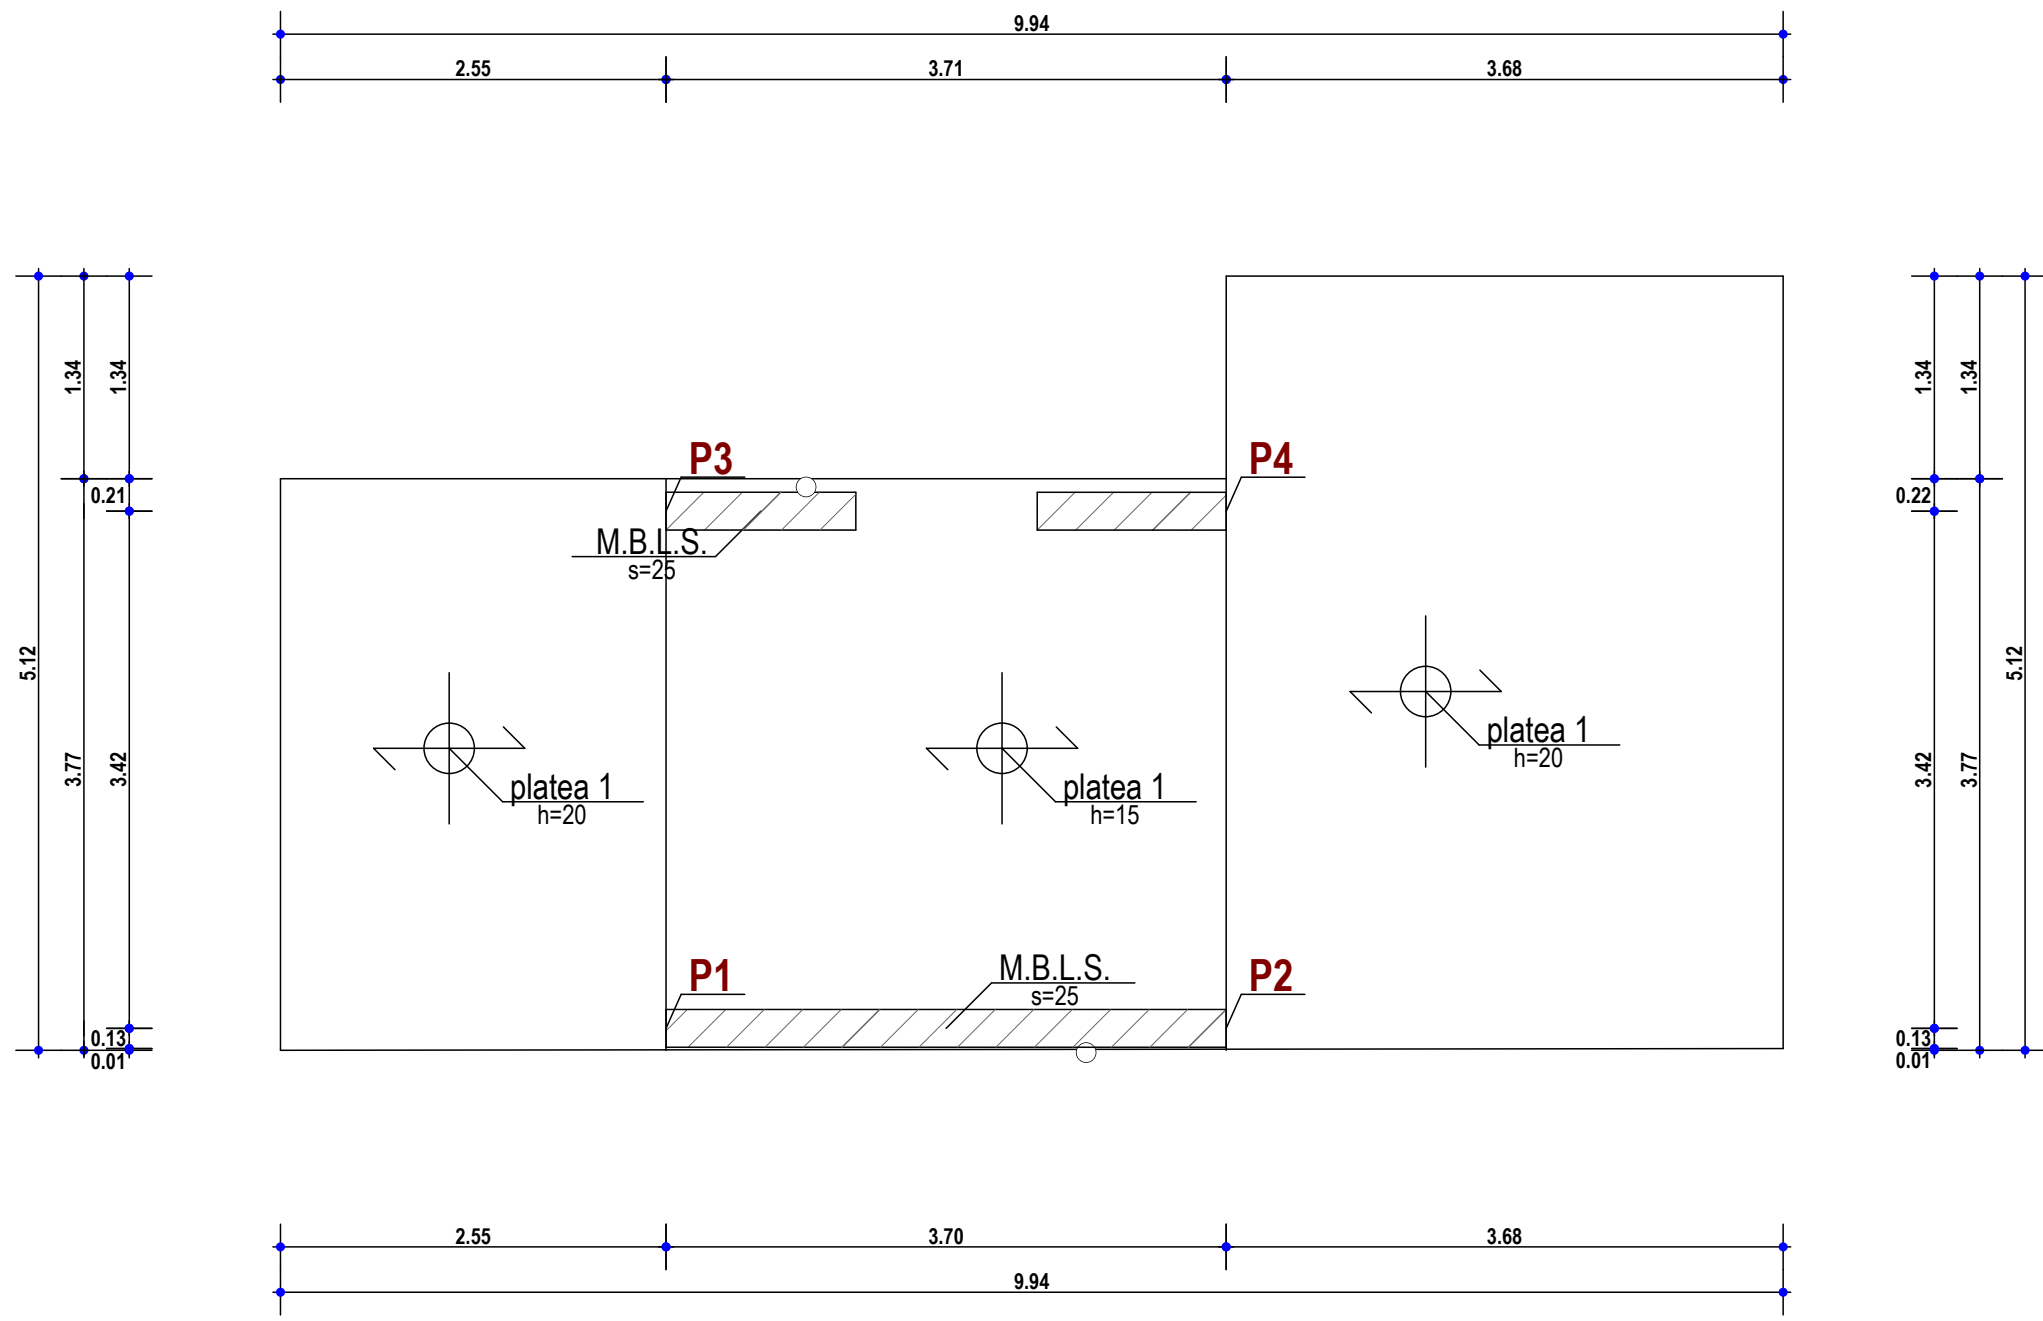

PLATEA 1

Fondazione

PLATEA	
Tipologia	Platea di spessore 15 cm / 20 cm
cls e acciaio	C25/30_B450C

