



SEZIONE TORRINO
FILTRO AUTORIMESSA
CON SCALA DI ACCESSO
ALLA COPERTURA

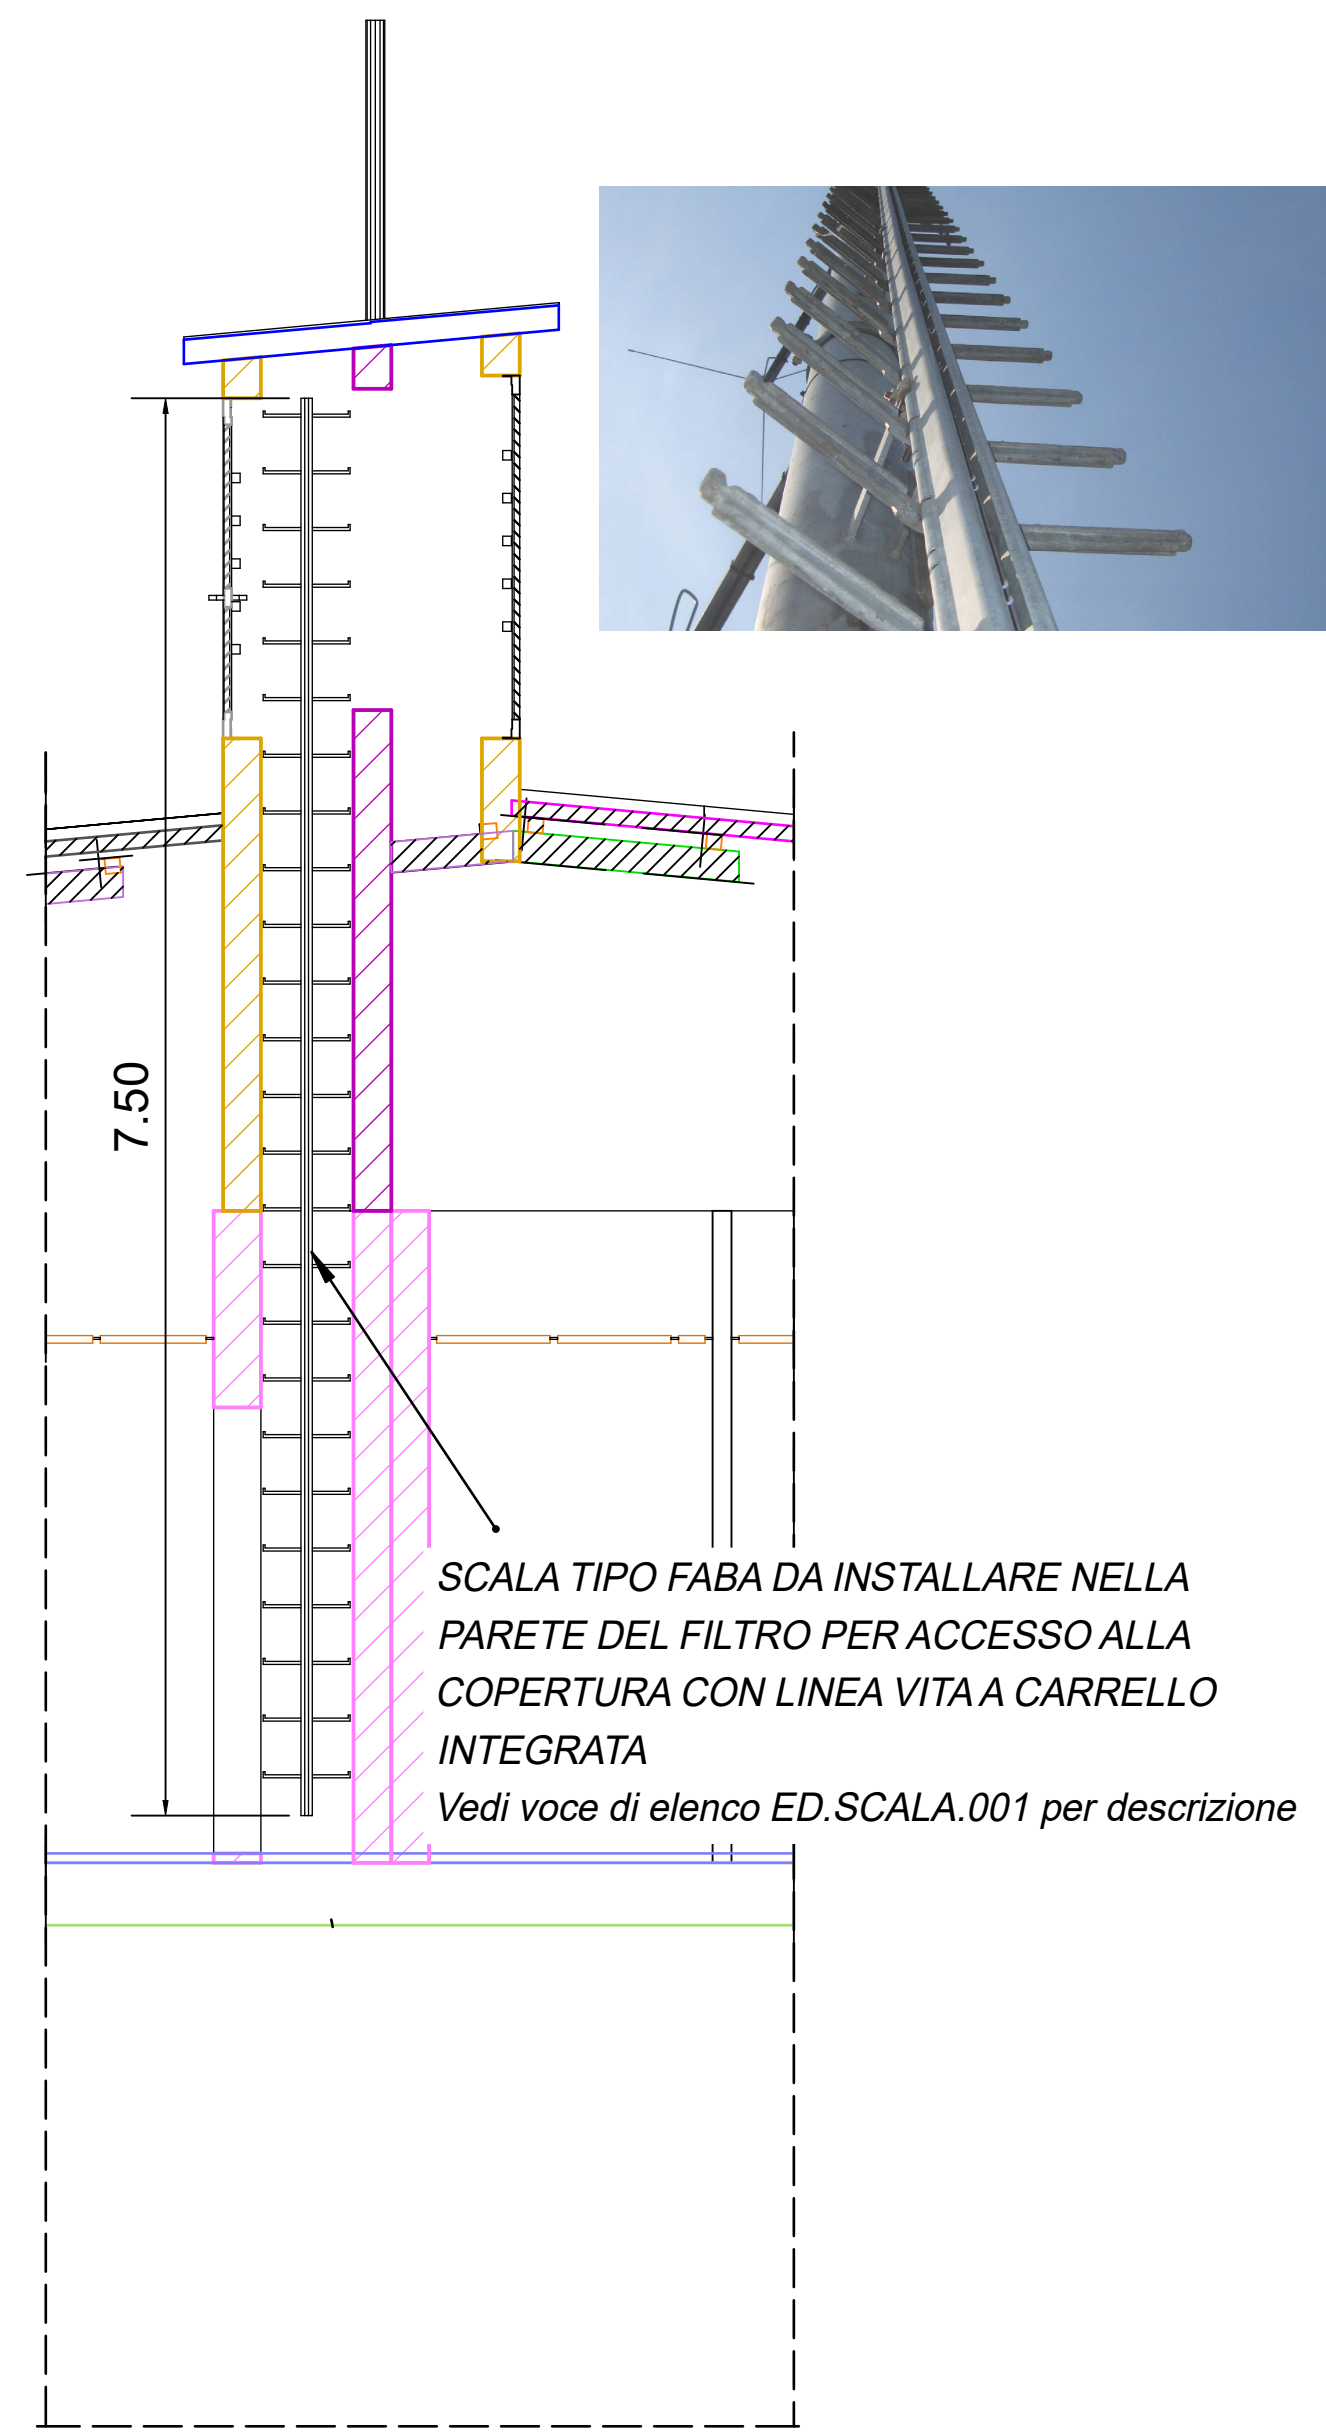


SCALA 1:40

PLANIMETRIA DEI TRAVETTI DI APPOGGIO
DELLA COPERTURA SANDWICH ZONA UFFICI

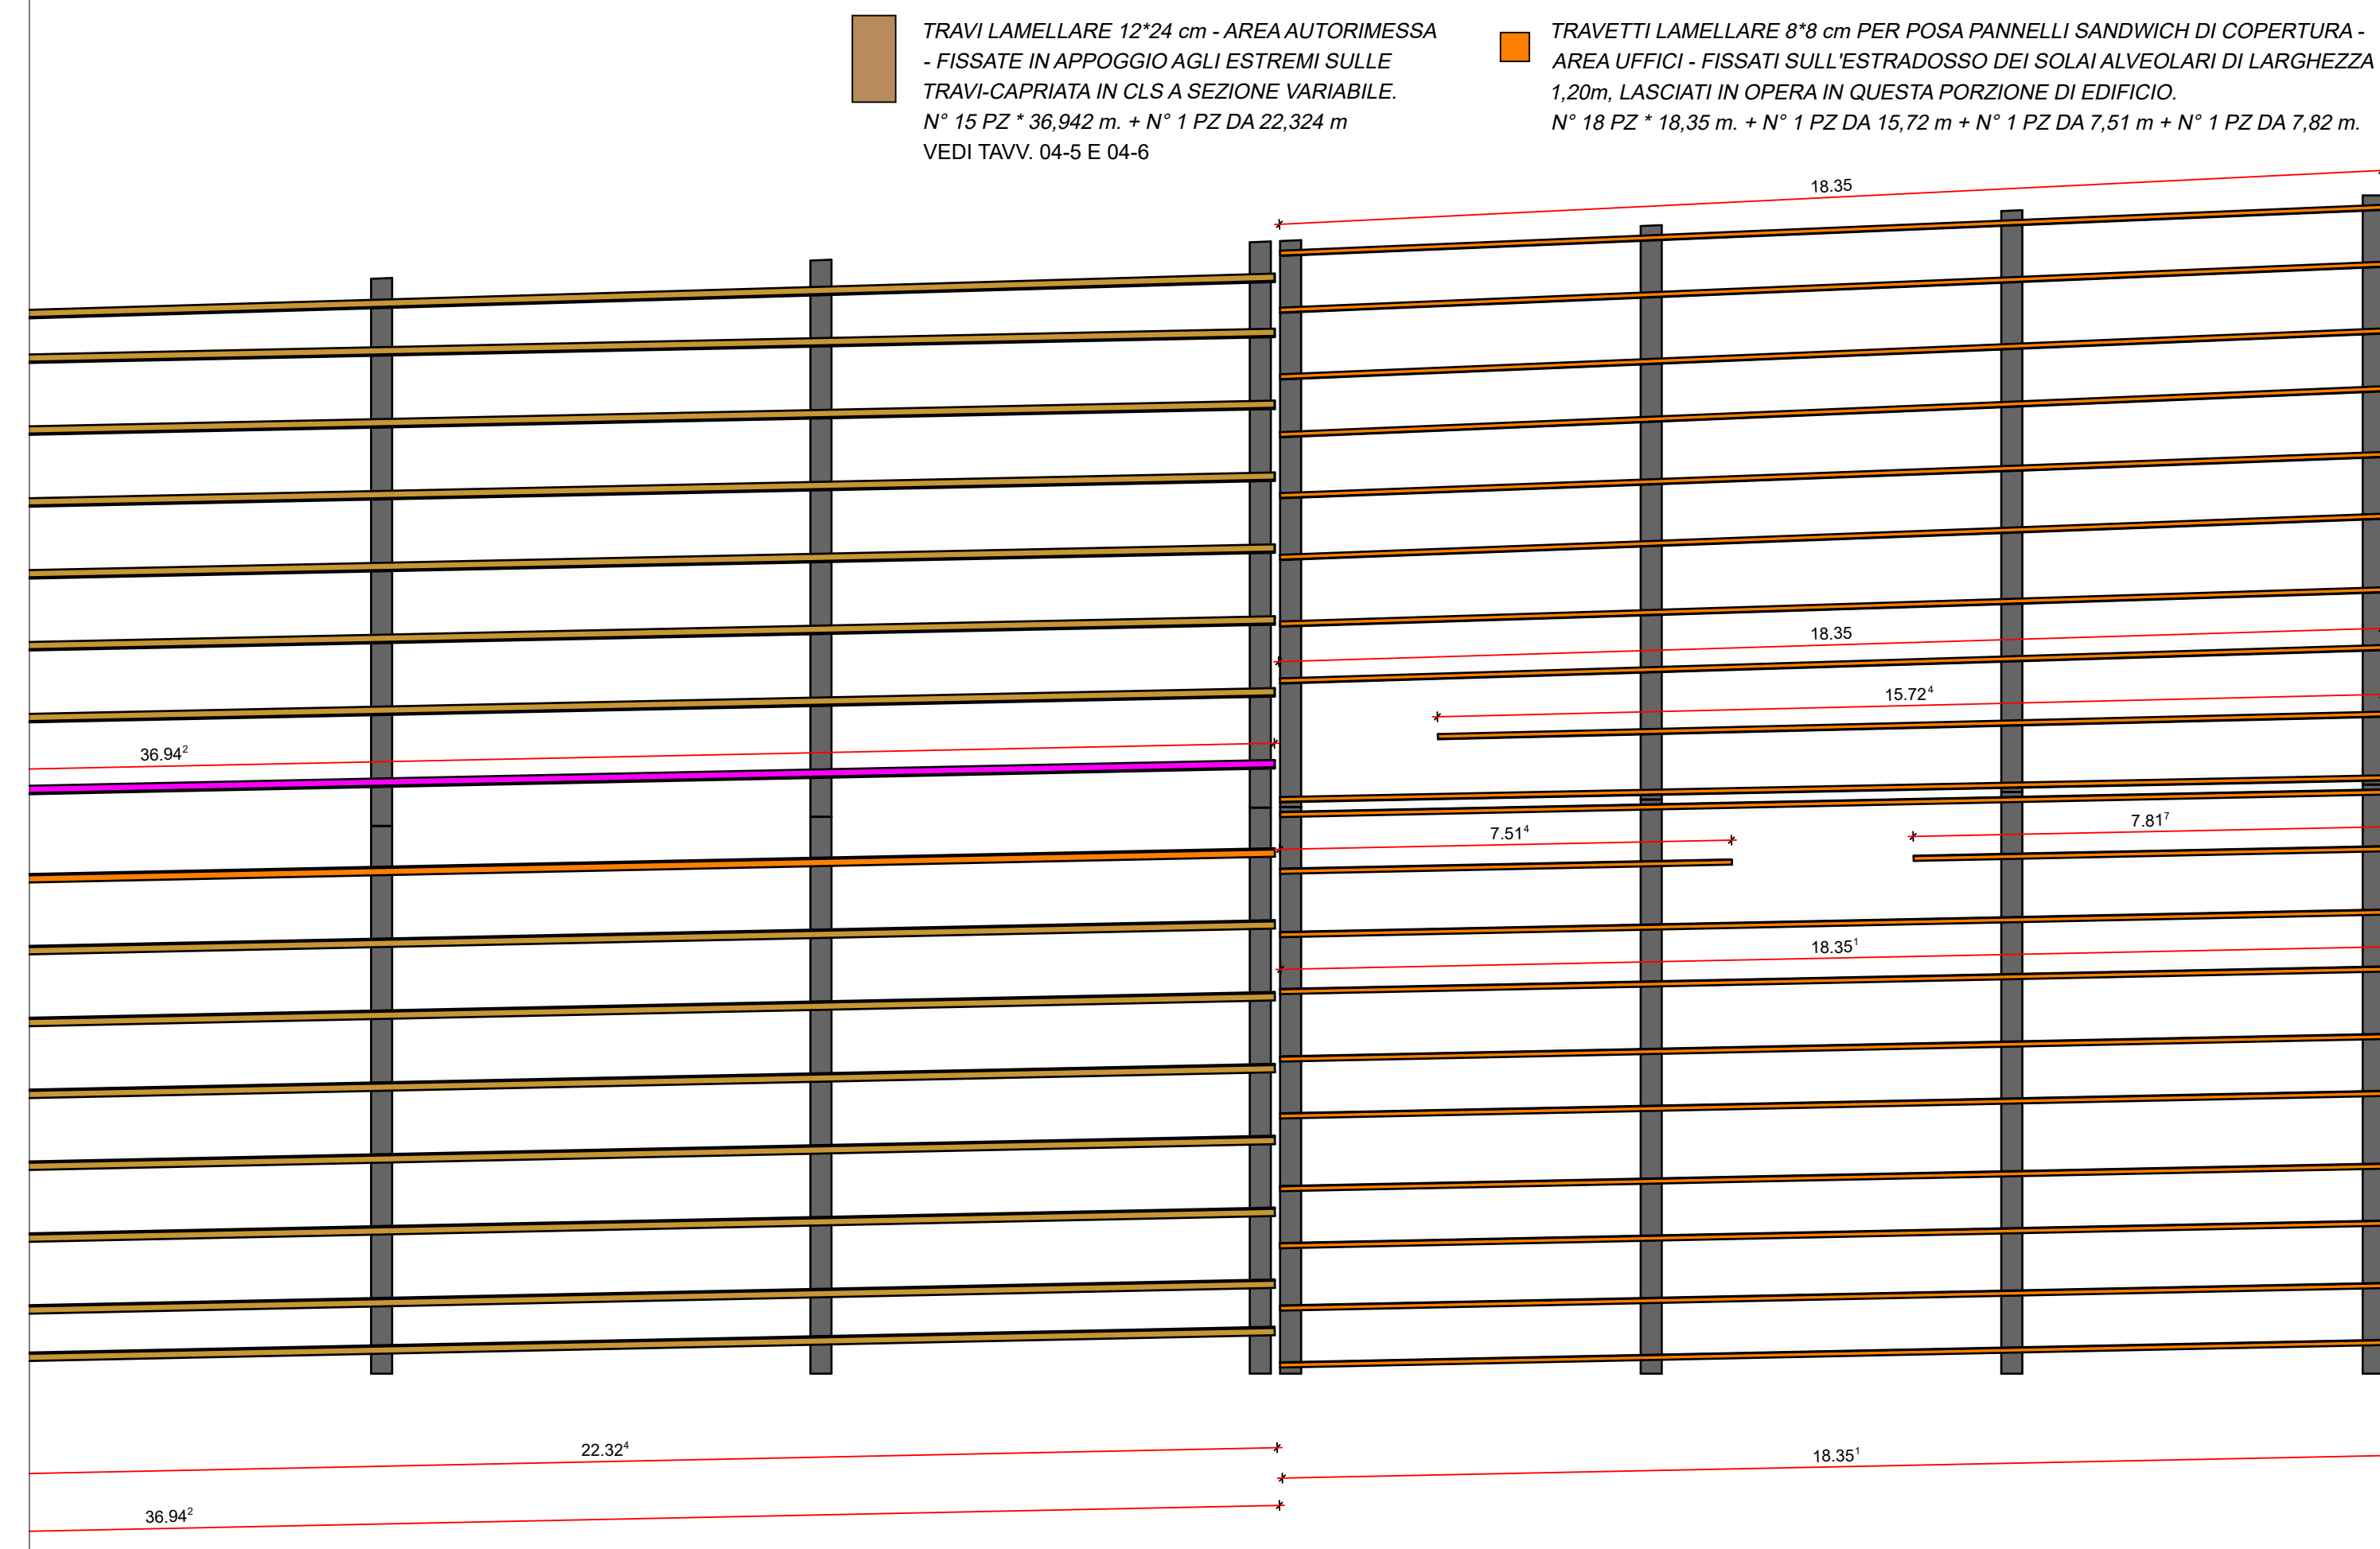


SCALA 1:100

DETTAGLIO PLANIMETRICO INTERVENTI SUI TORRINI DI EVACUAZIONE

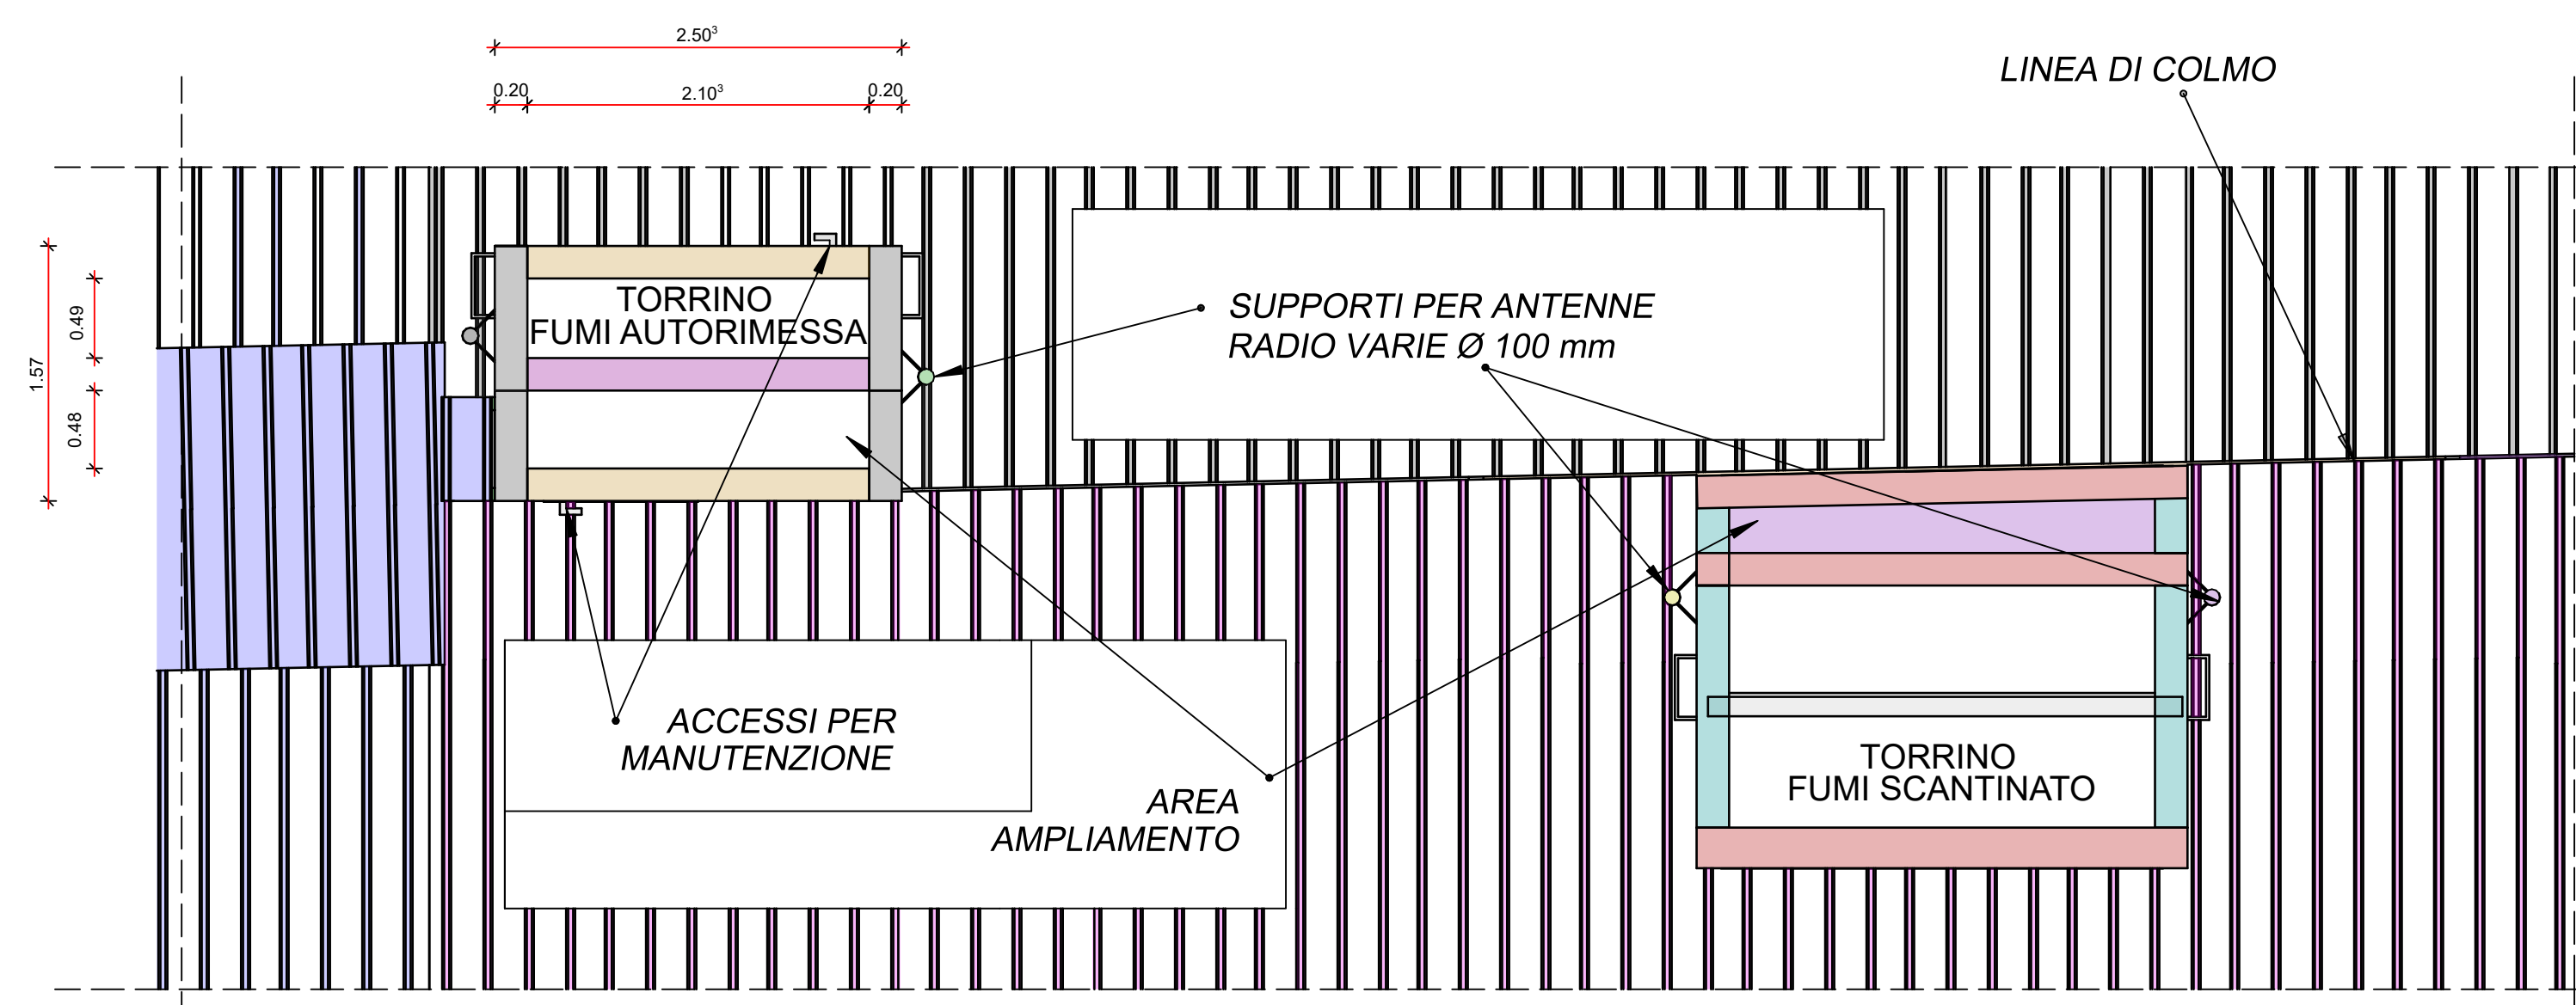


SCALA 1:40


STRALCIO NUOVI PANNELLI MANTO DI COPERTURA

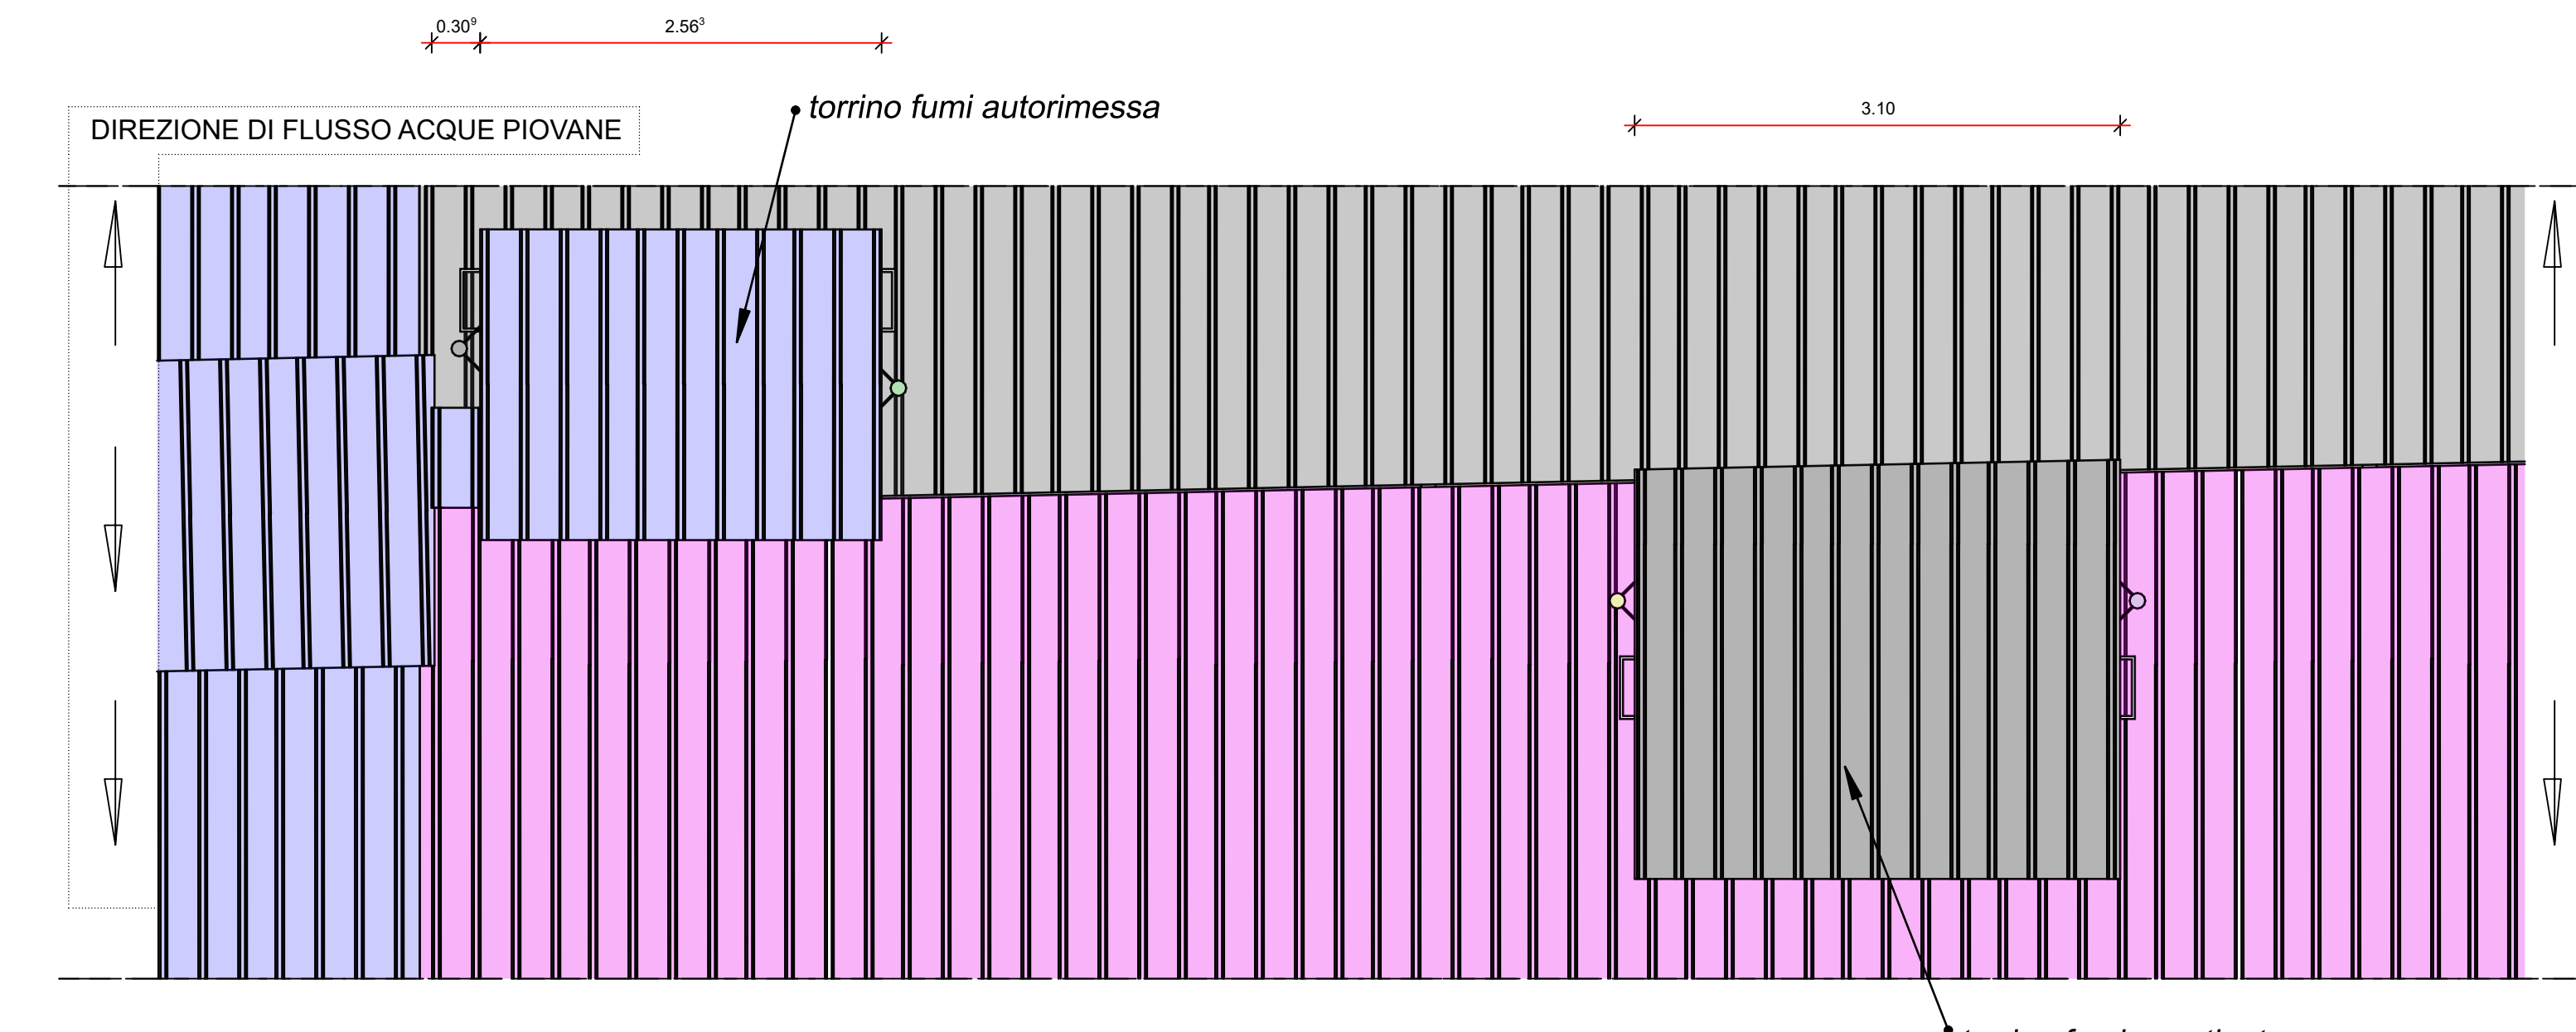

SCALA 1:40

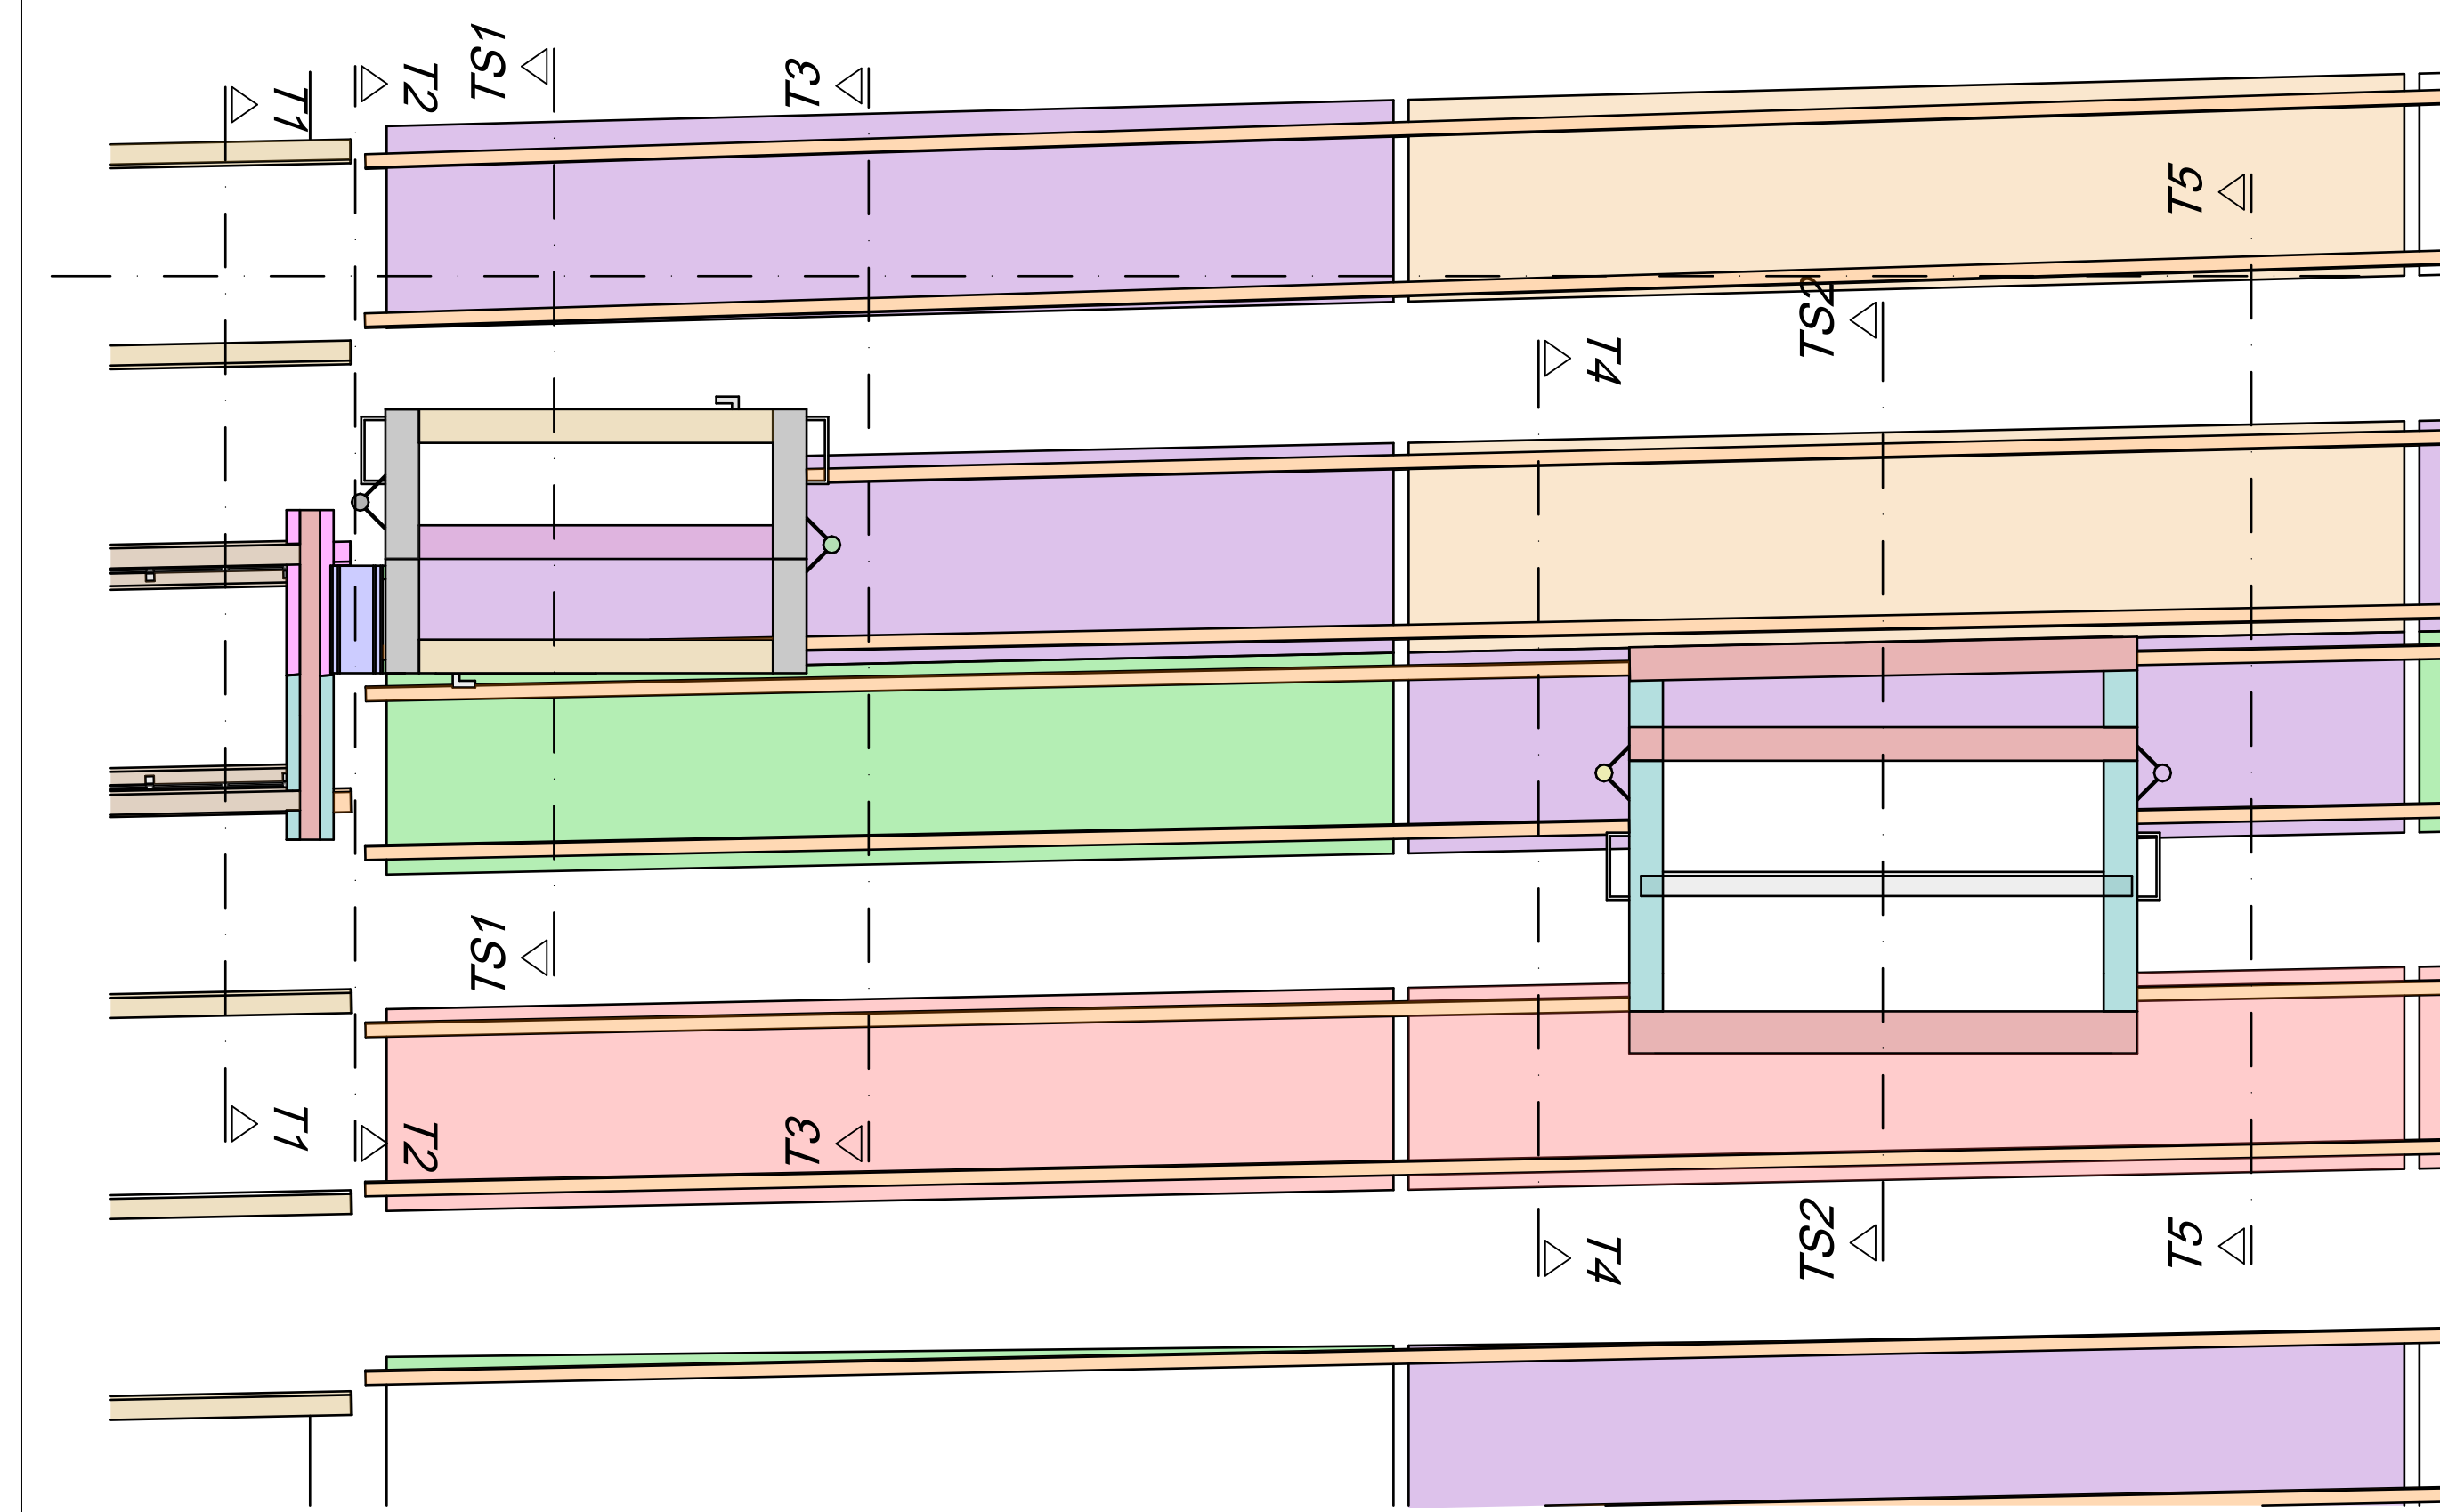


VISTA SEZIONE T4

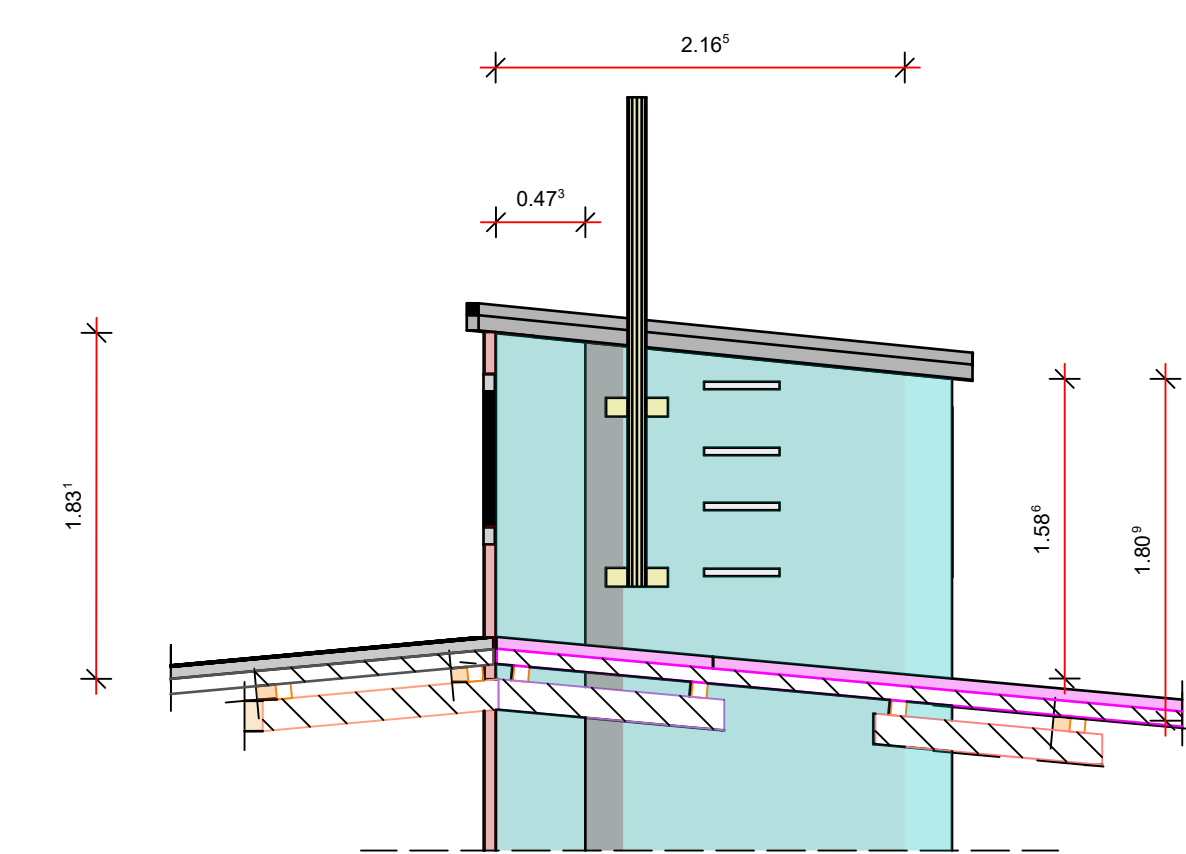


SCALA 1:40

UBICAZIONE DELLE TRACCE SEZIONE LOCALI

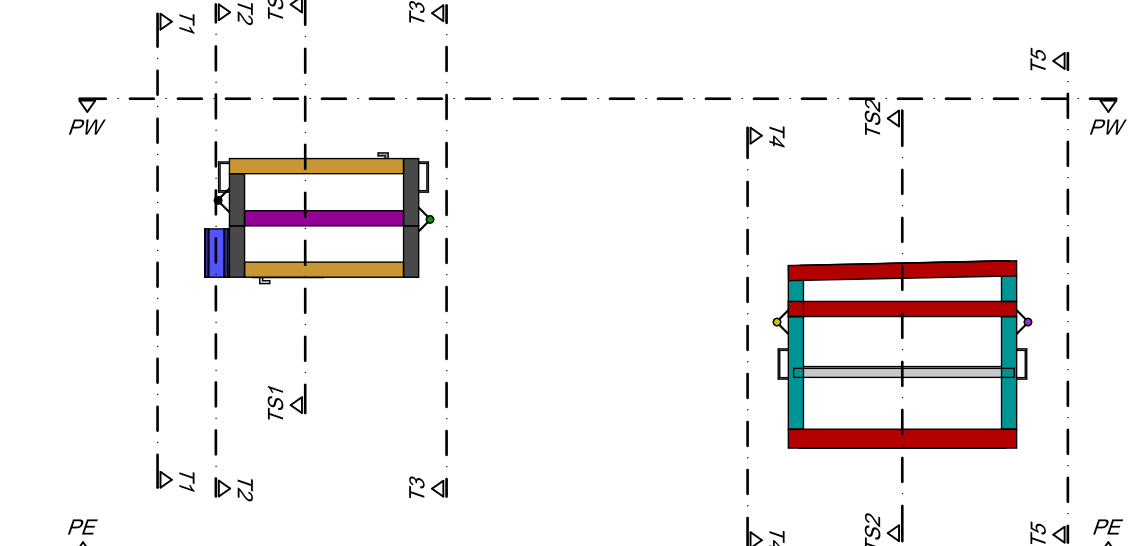


VISTA DA OVEST CON PANNELLI DI COPERTURA

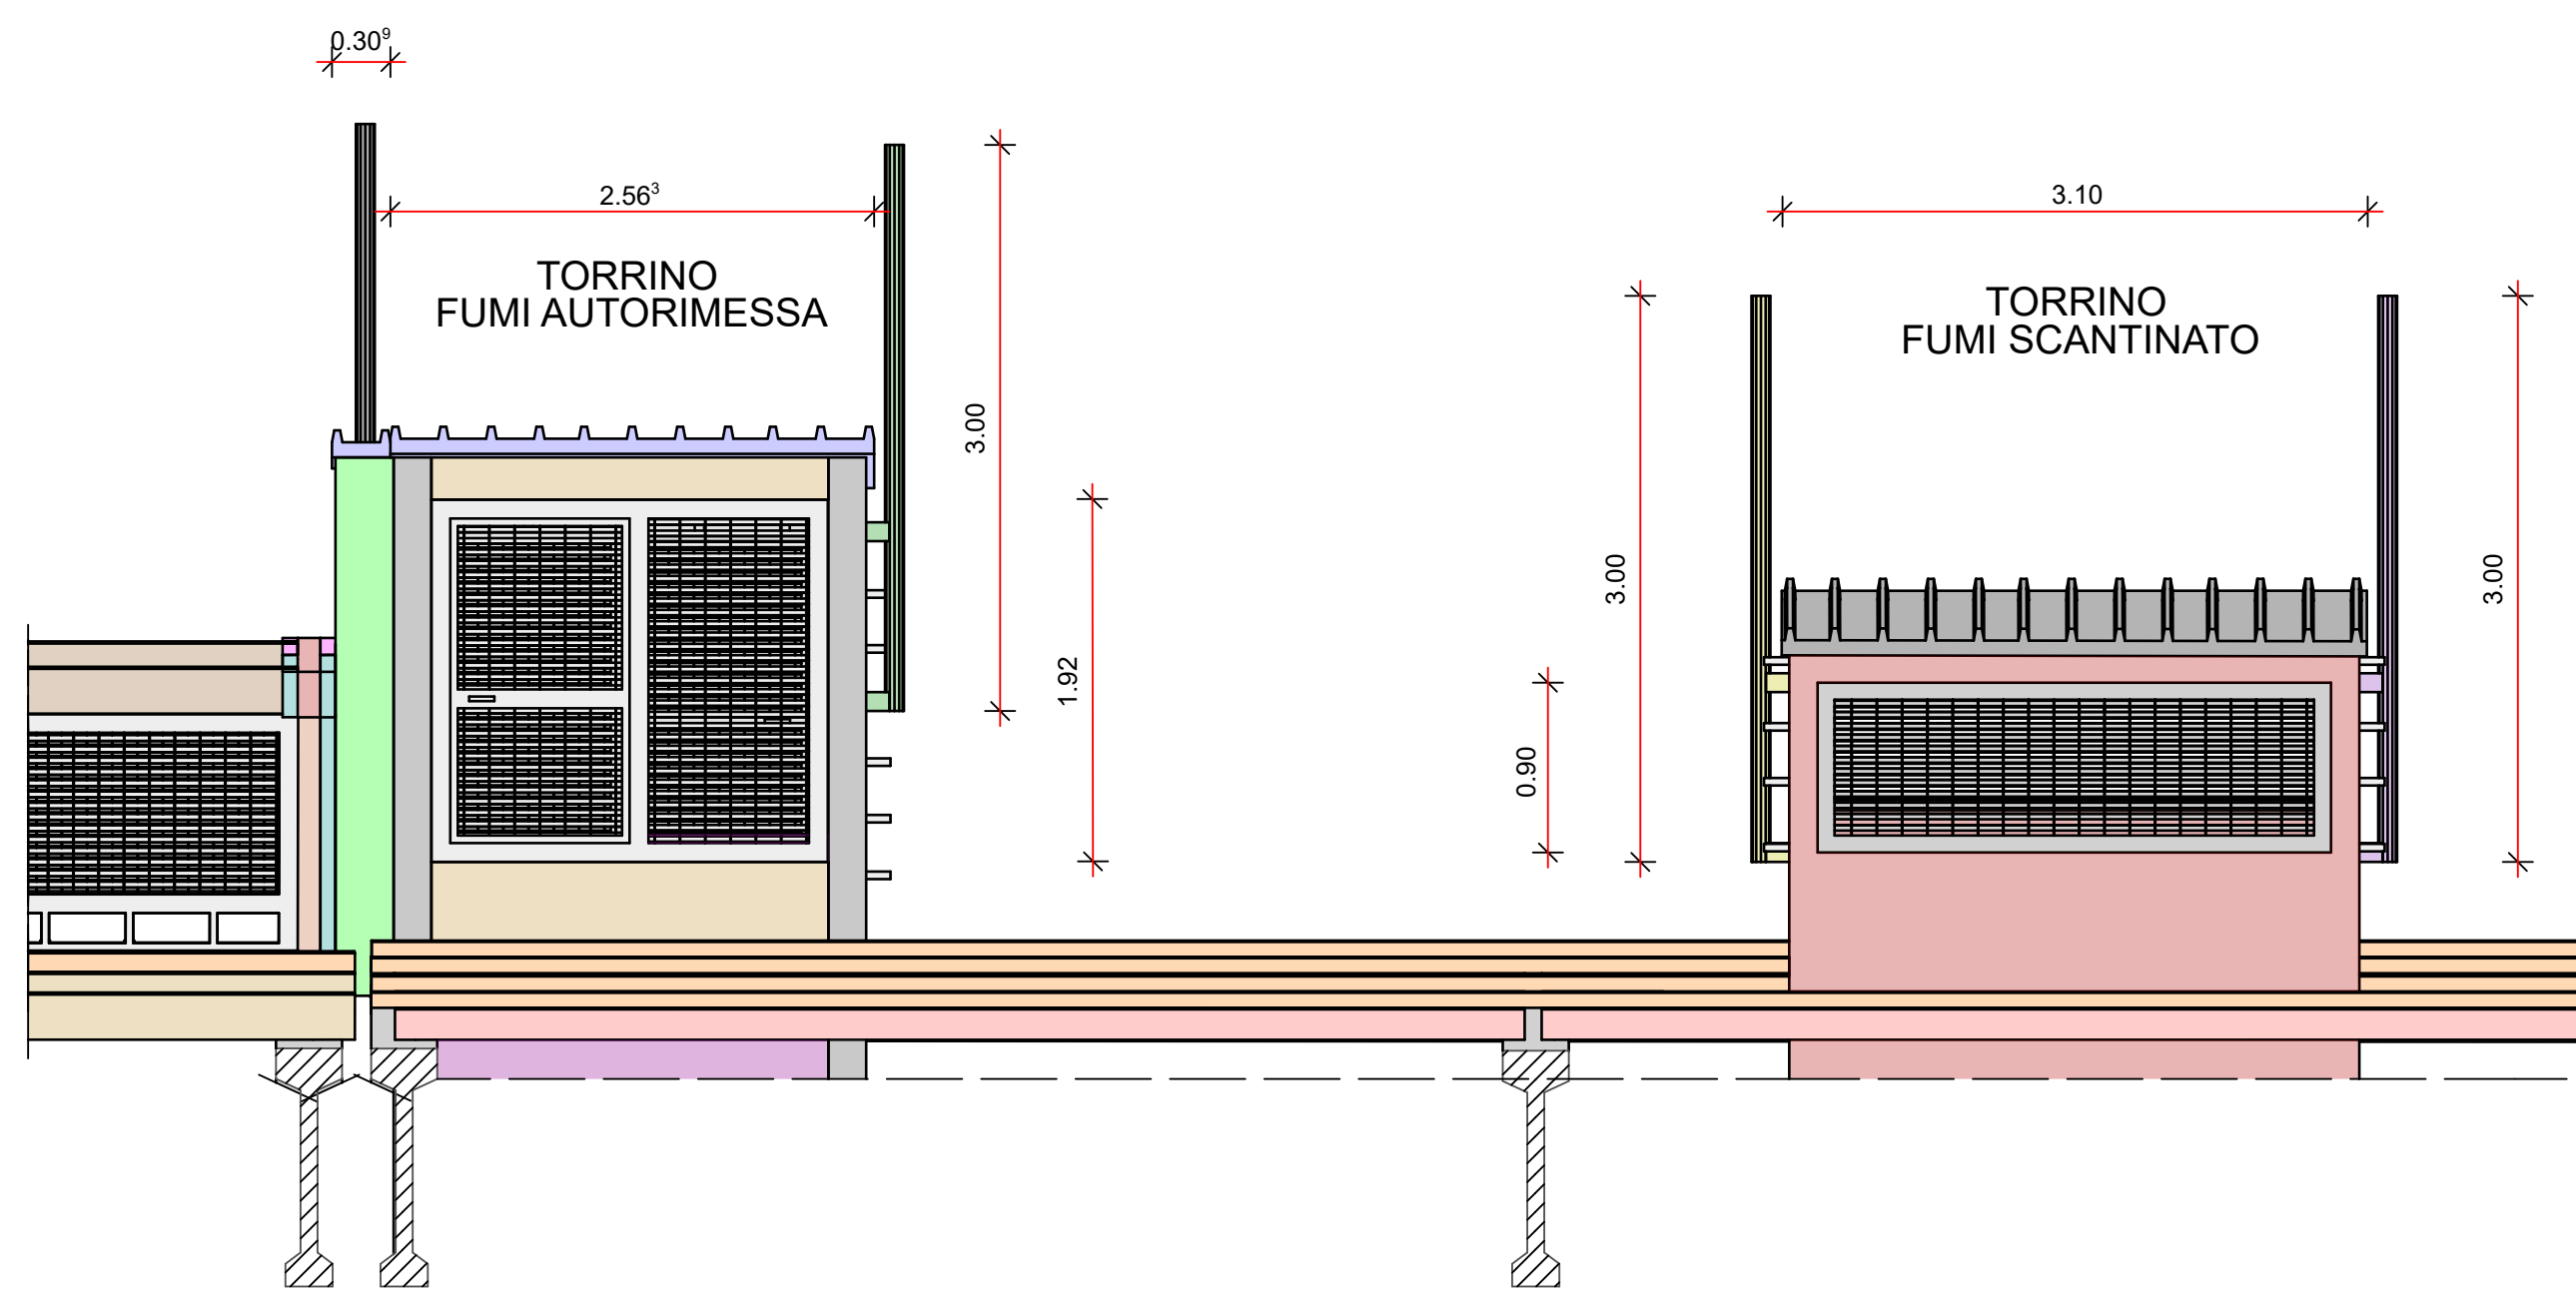


SCALA 1:40

PROSPETTO DA EST

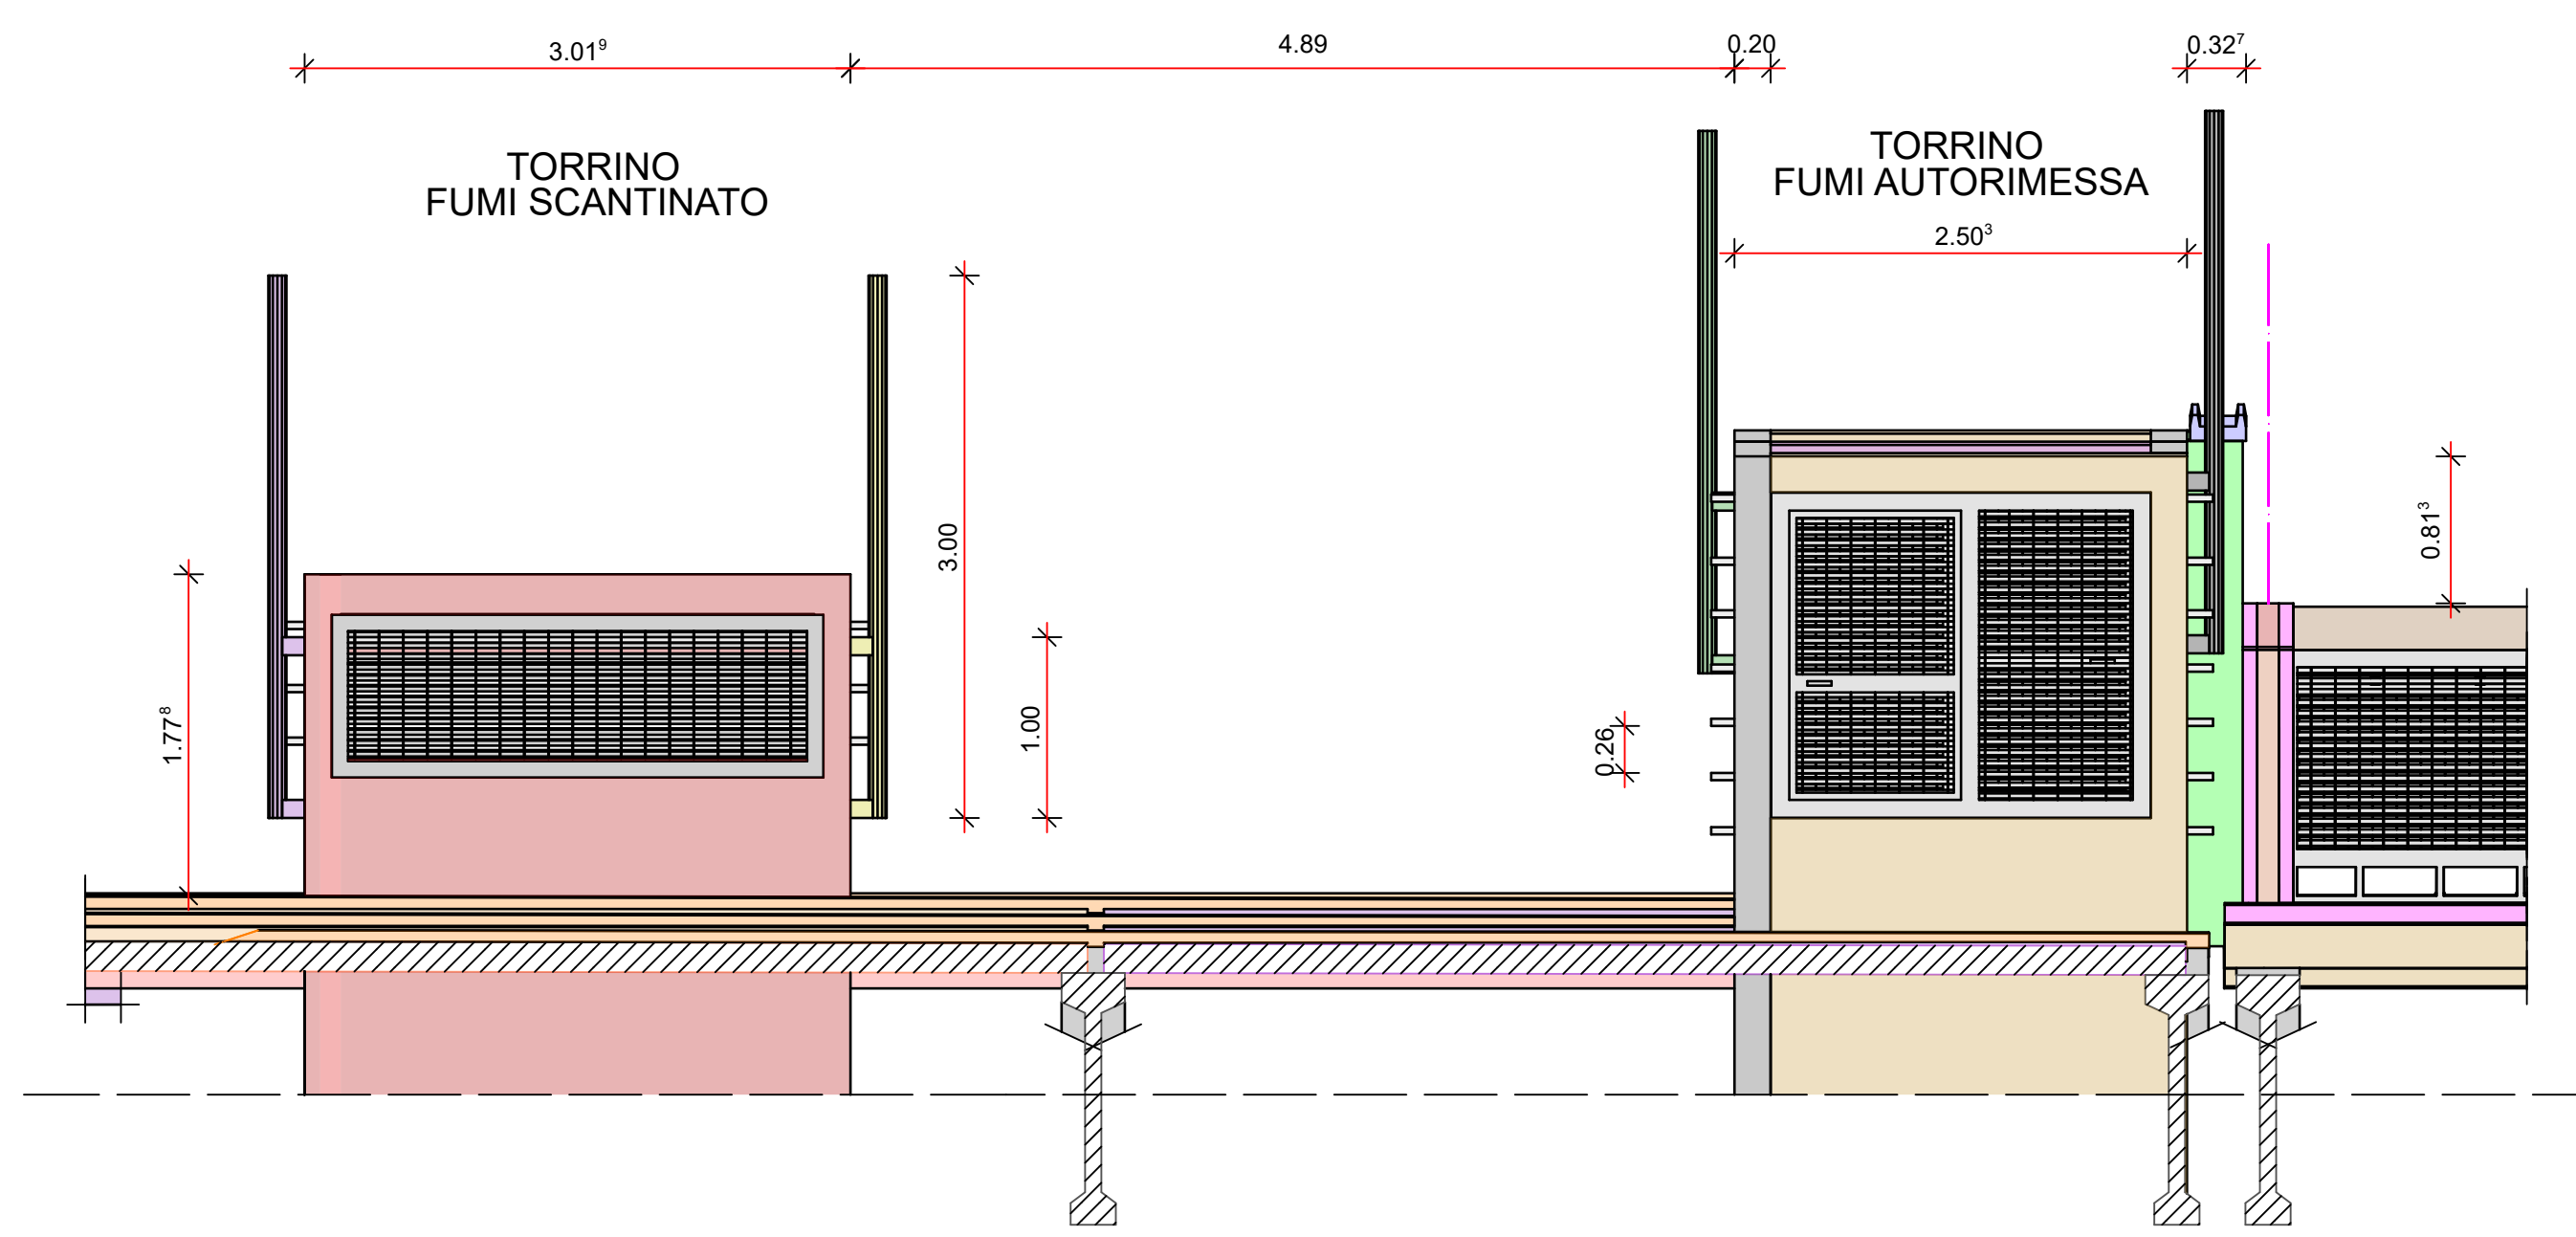


SCALA 1:40

PROSPETTO STRUTTURA TORRINI DA OVEST

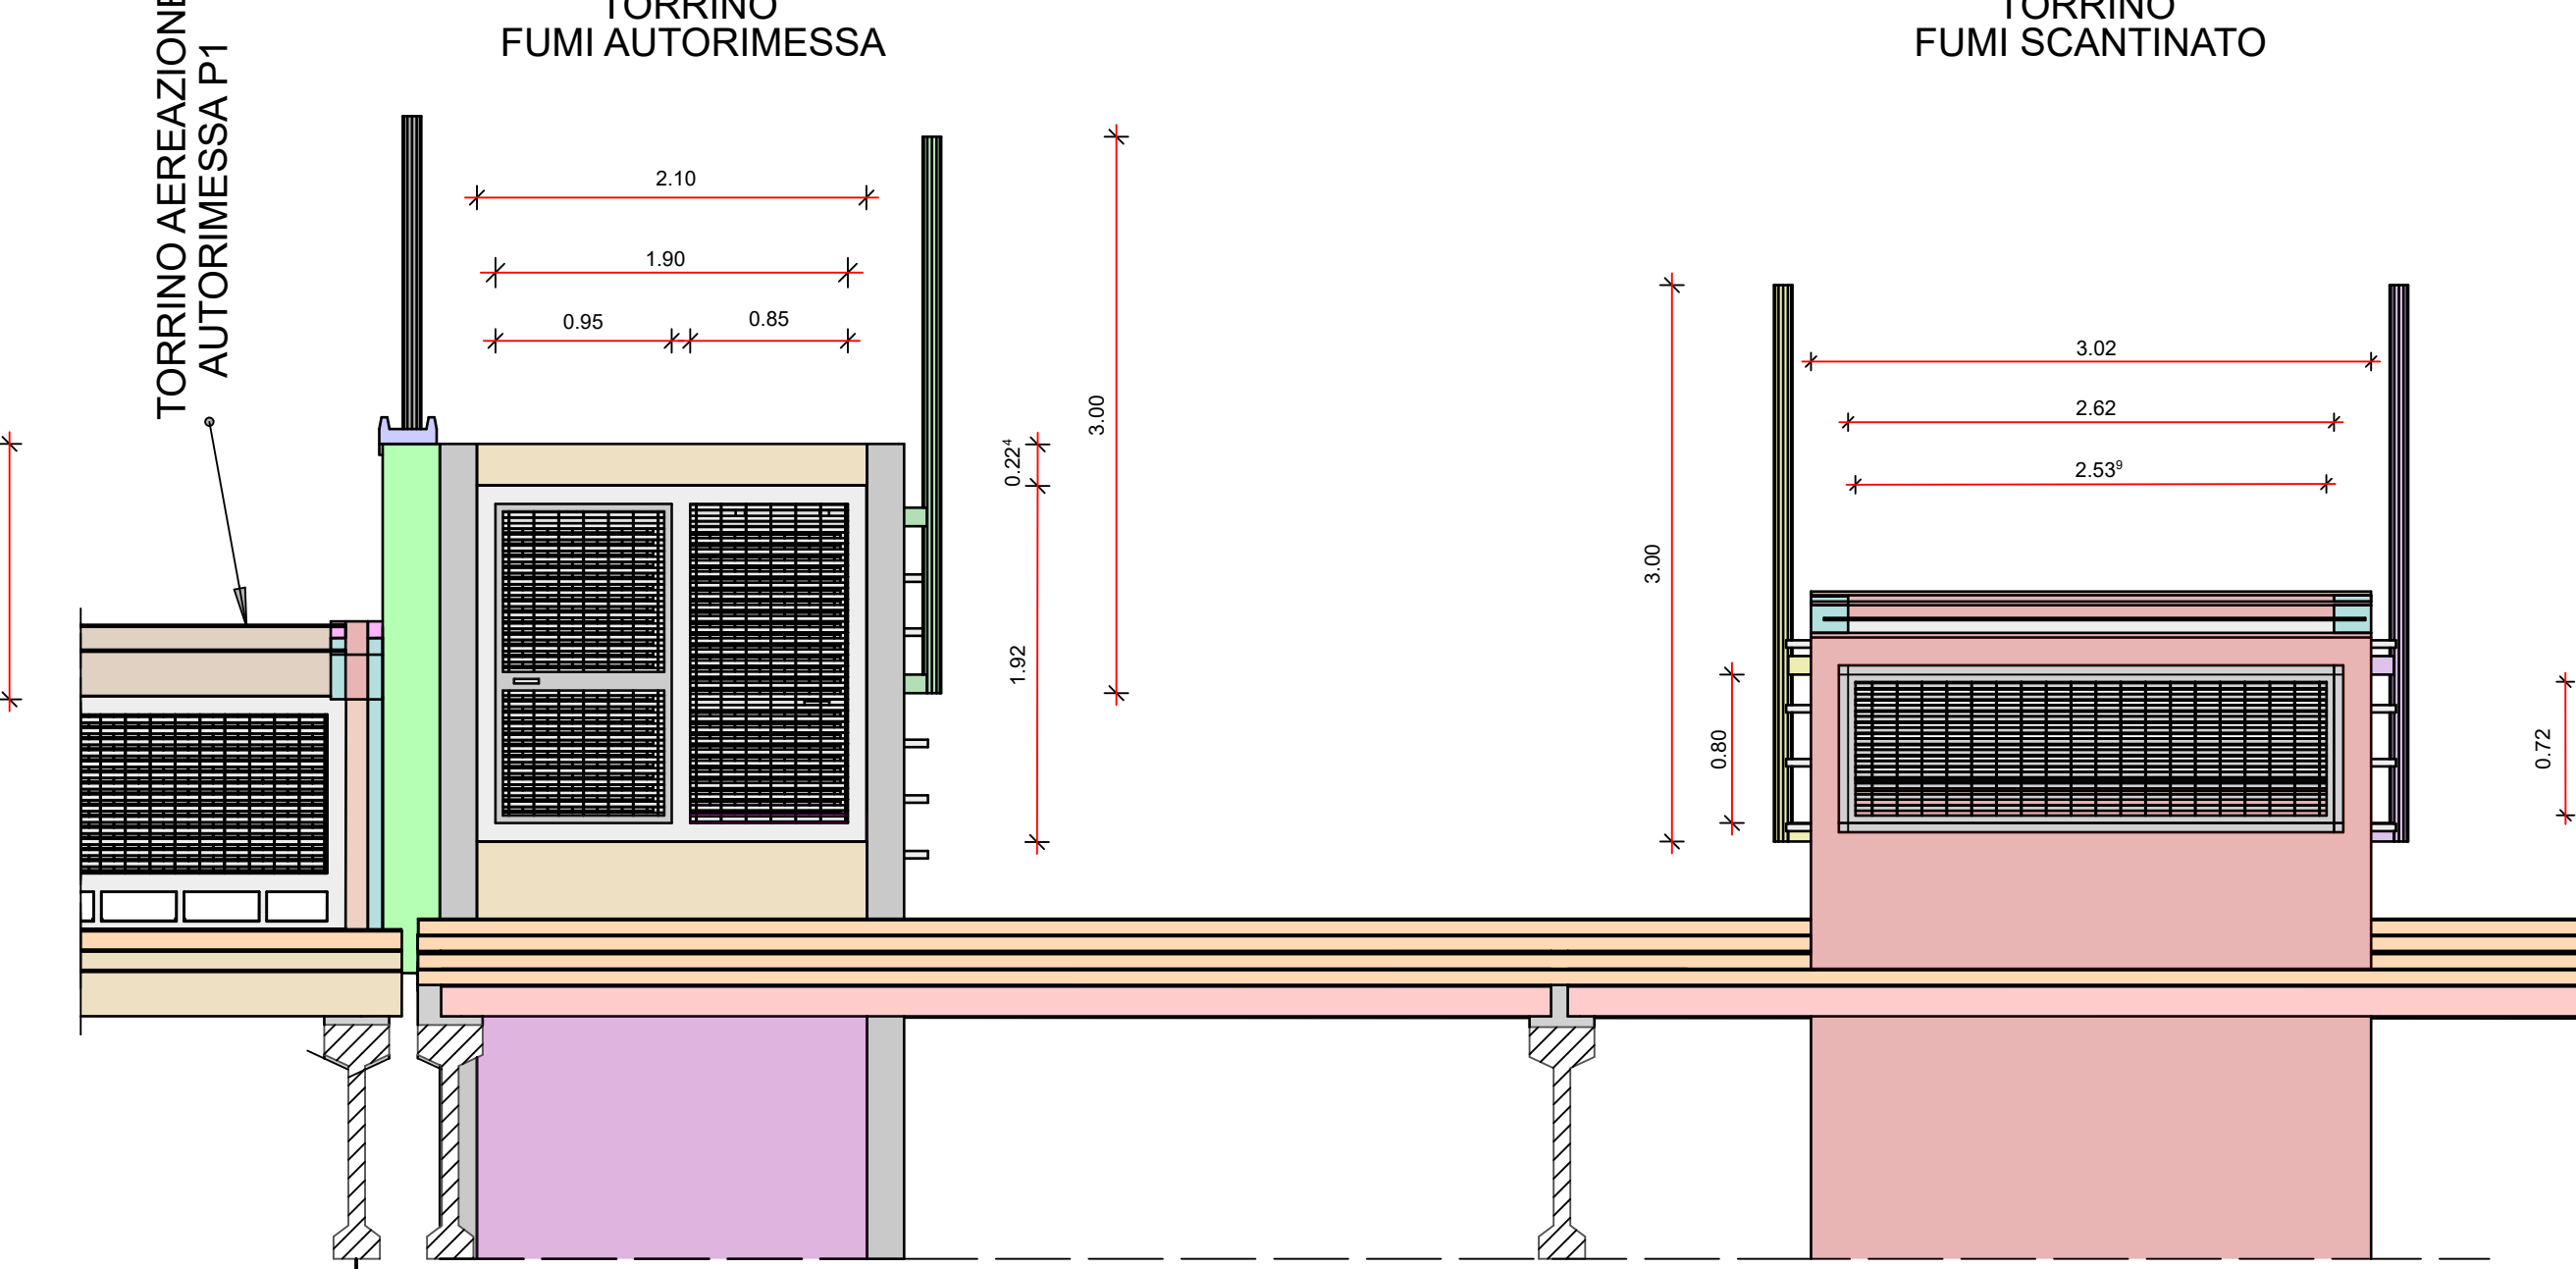


SCALA 1:40

VISTA DA EST CON PANNELLI DI COPERTURA

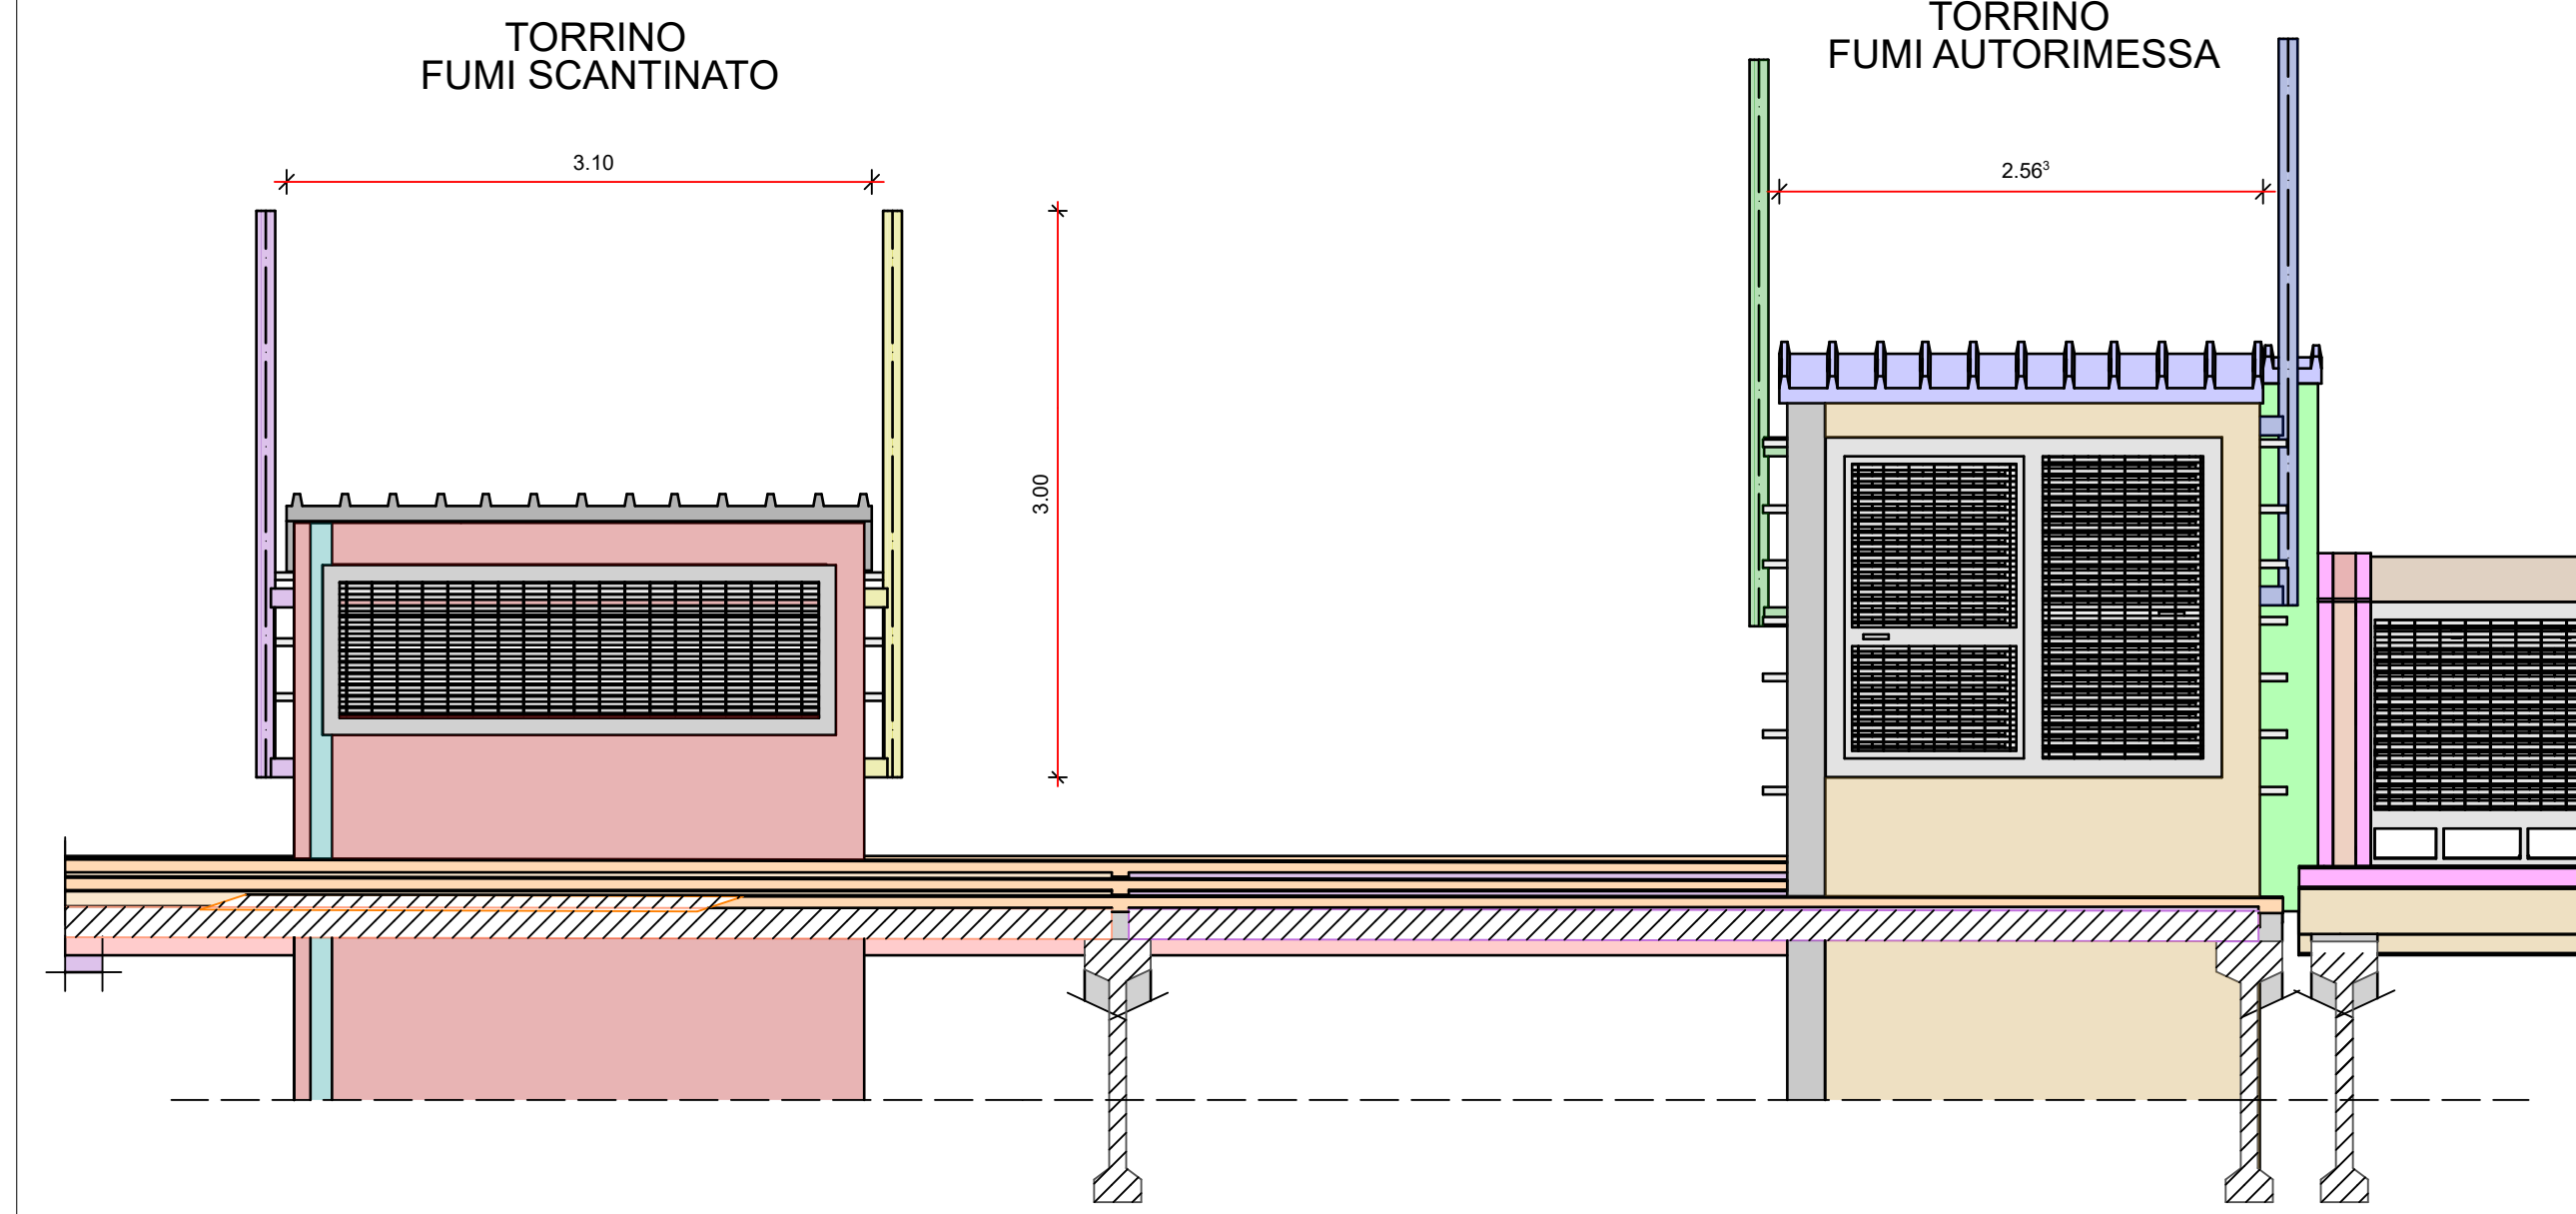


SCALA 1:40

VISTA T1 SENZA PANNELLI DI COPERTURA

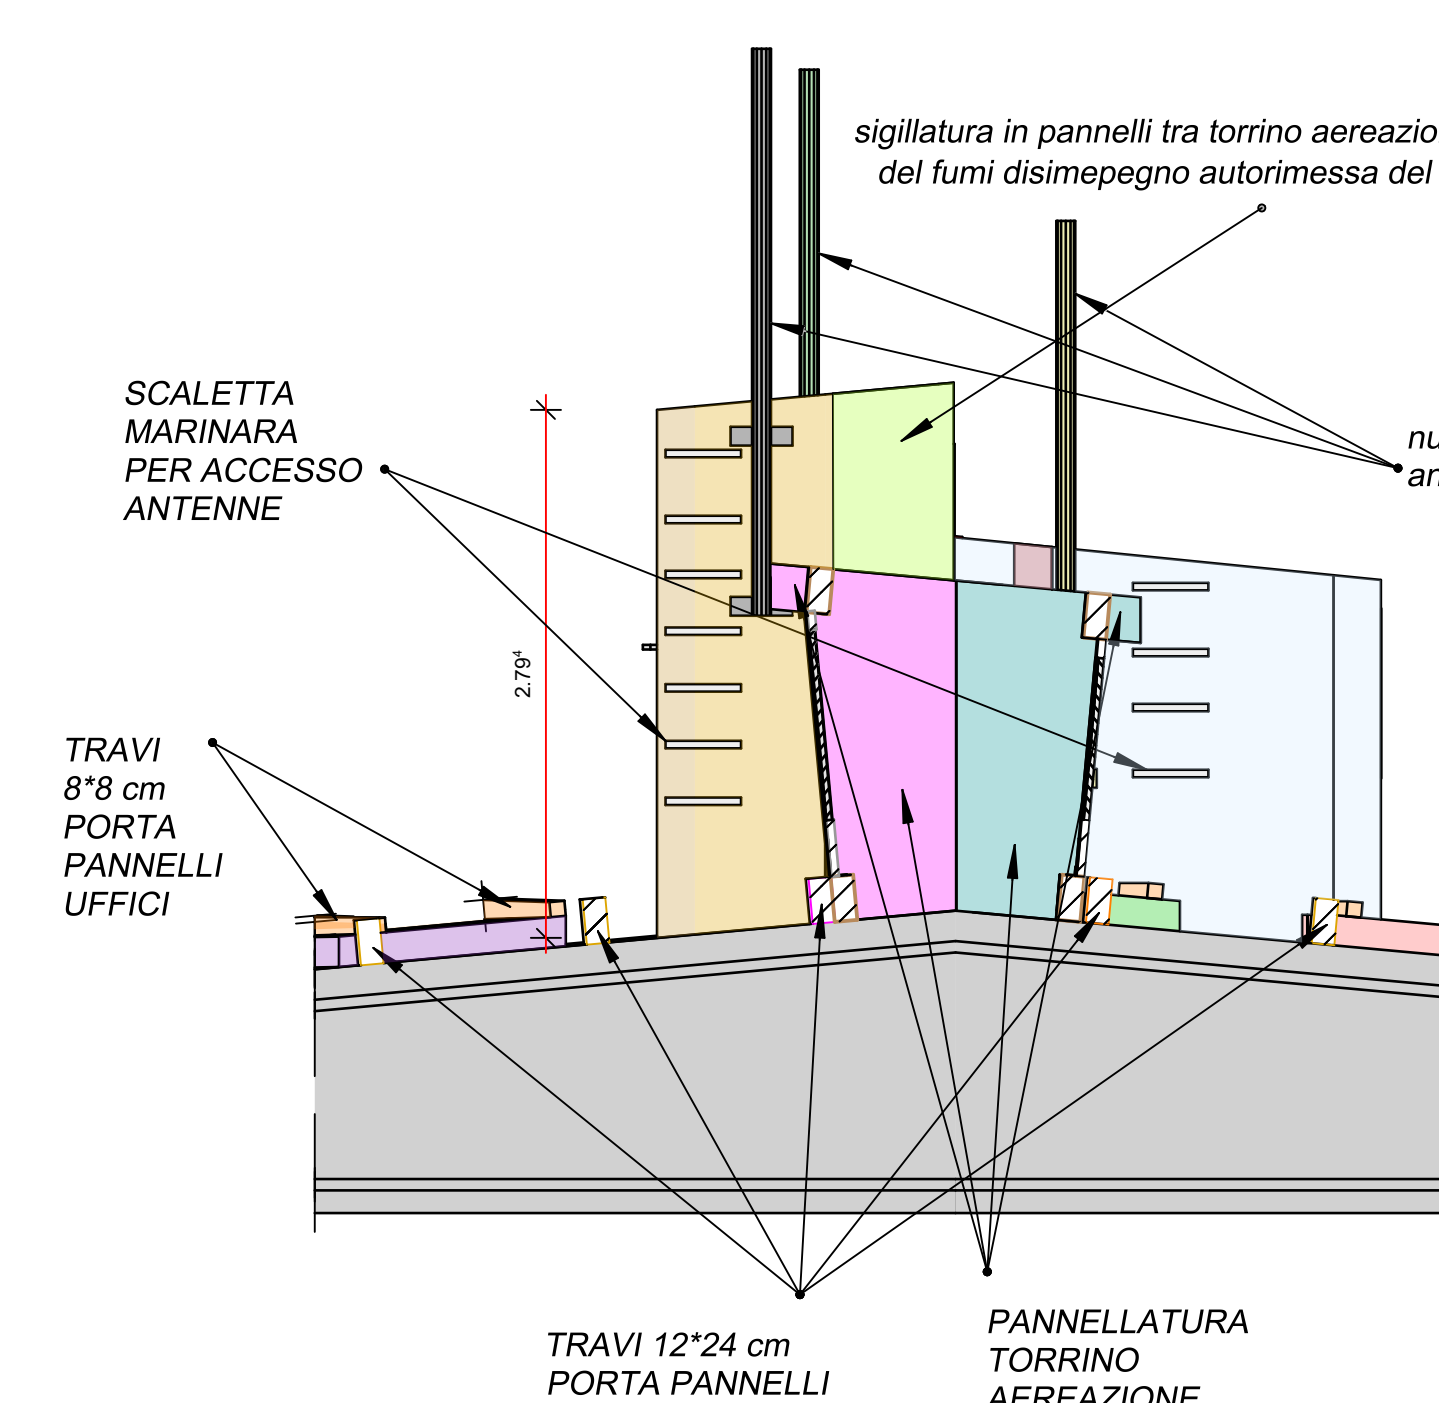


SCALA 1:40

VISTA SEZIONE T2

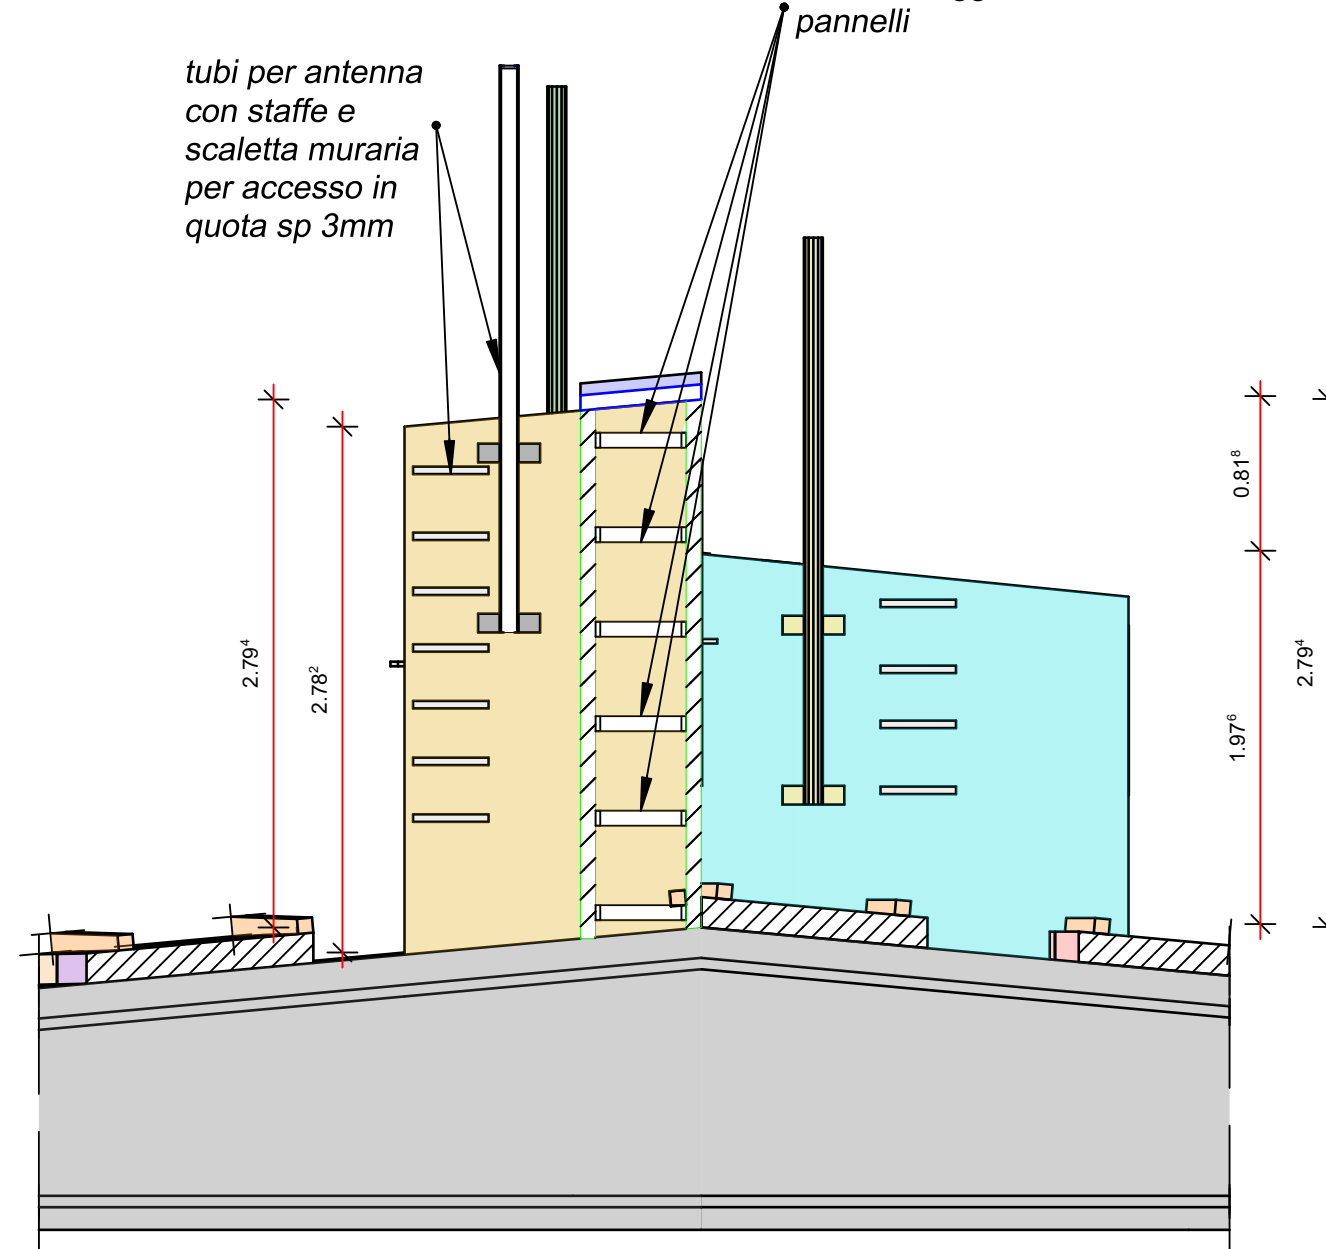


SCALA 1:40

VISTA SEZIONE T3

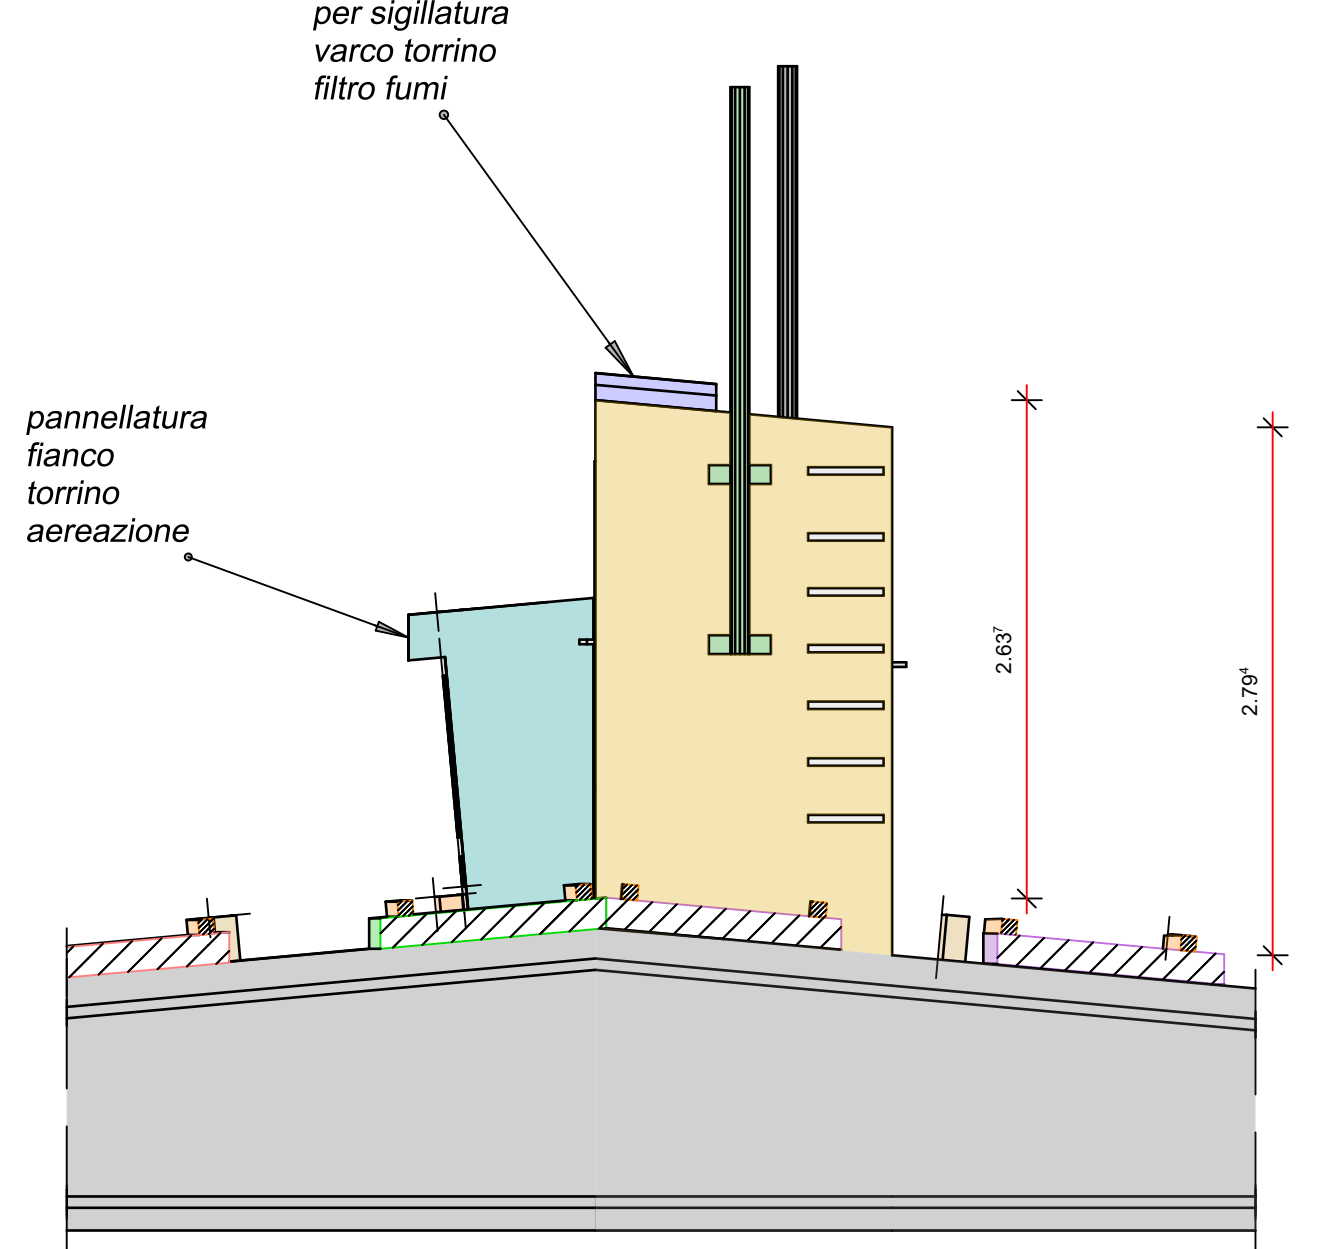


SCALA 1:40

SEZIONE TS1 - FILTRO FUMO AUTORIMESSA
AL PRIMO PIANO CON AMPLIAMENTO

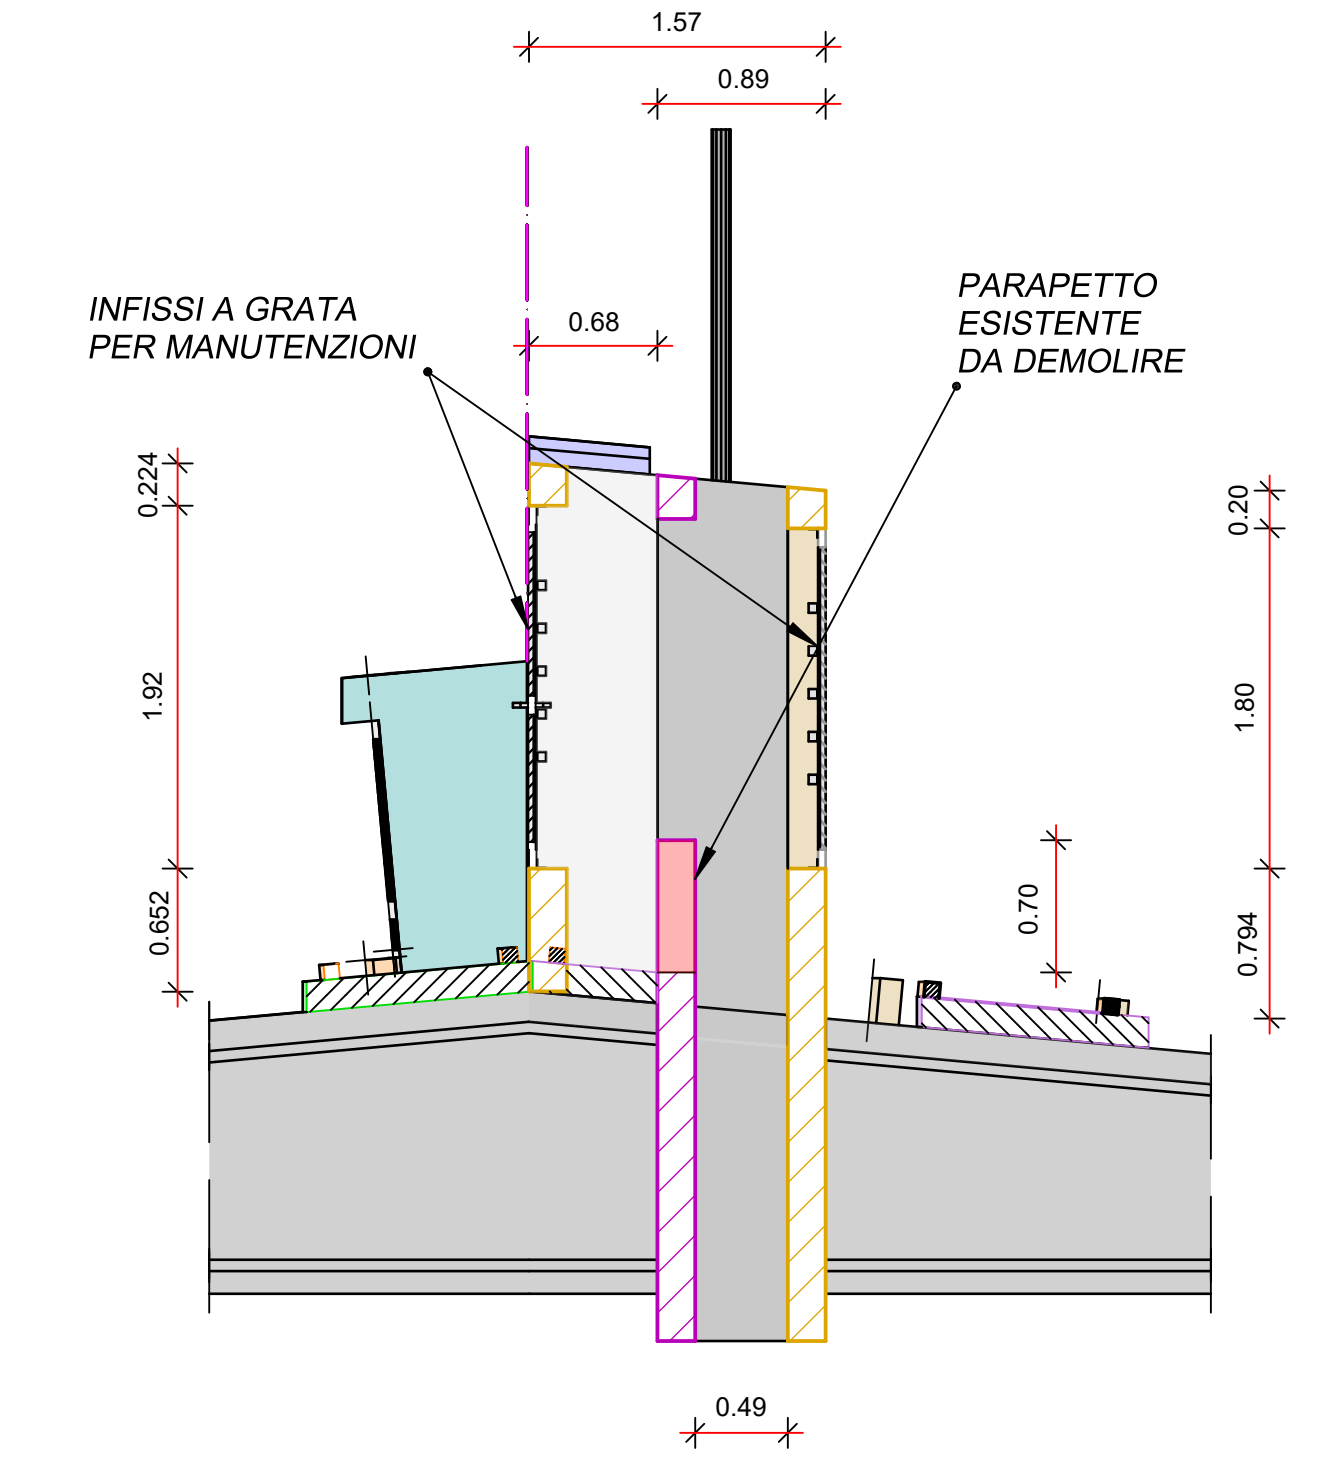


SCALA 1:40

SEZIONE TS2 - FILTRO FUMI SCANTINATO

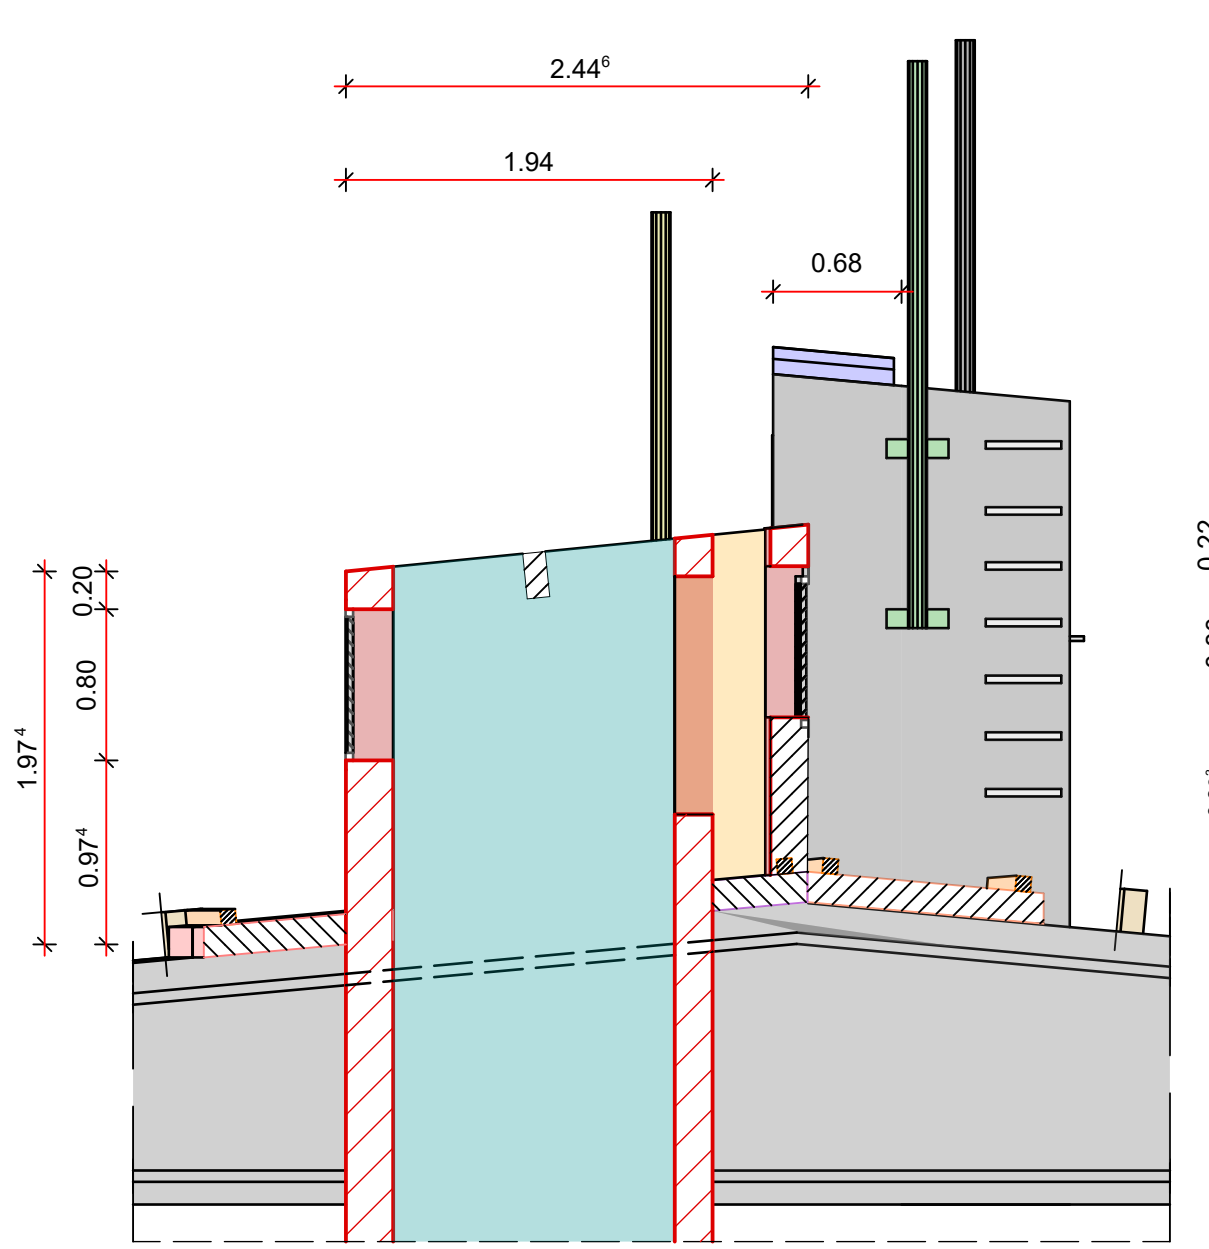

SCALA 1:40

VISTA SEZIONE T5

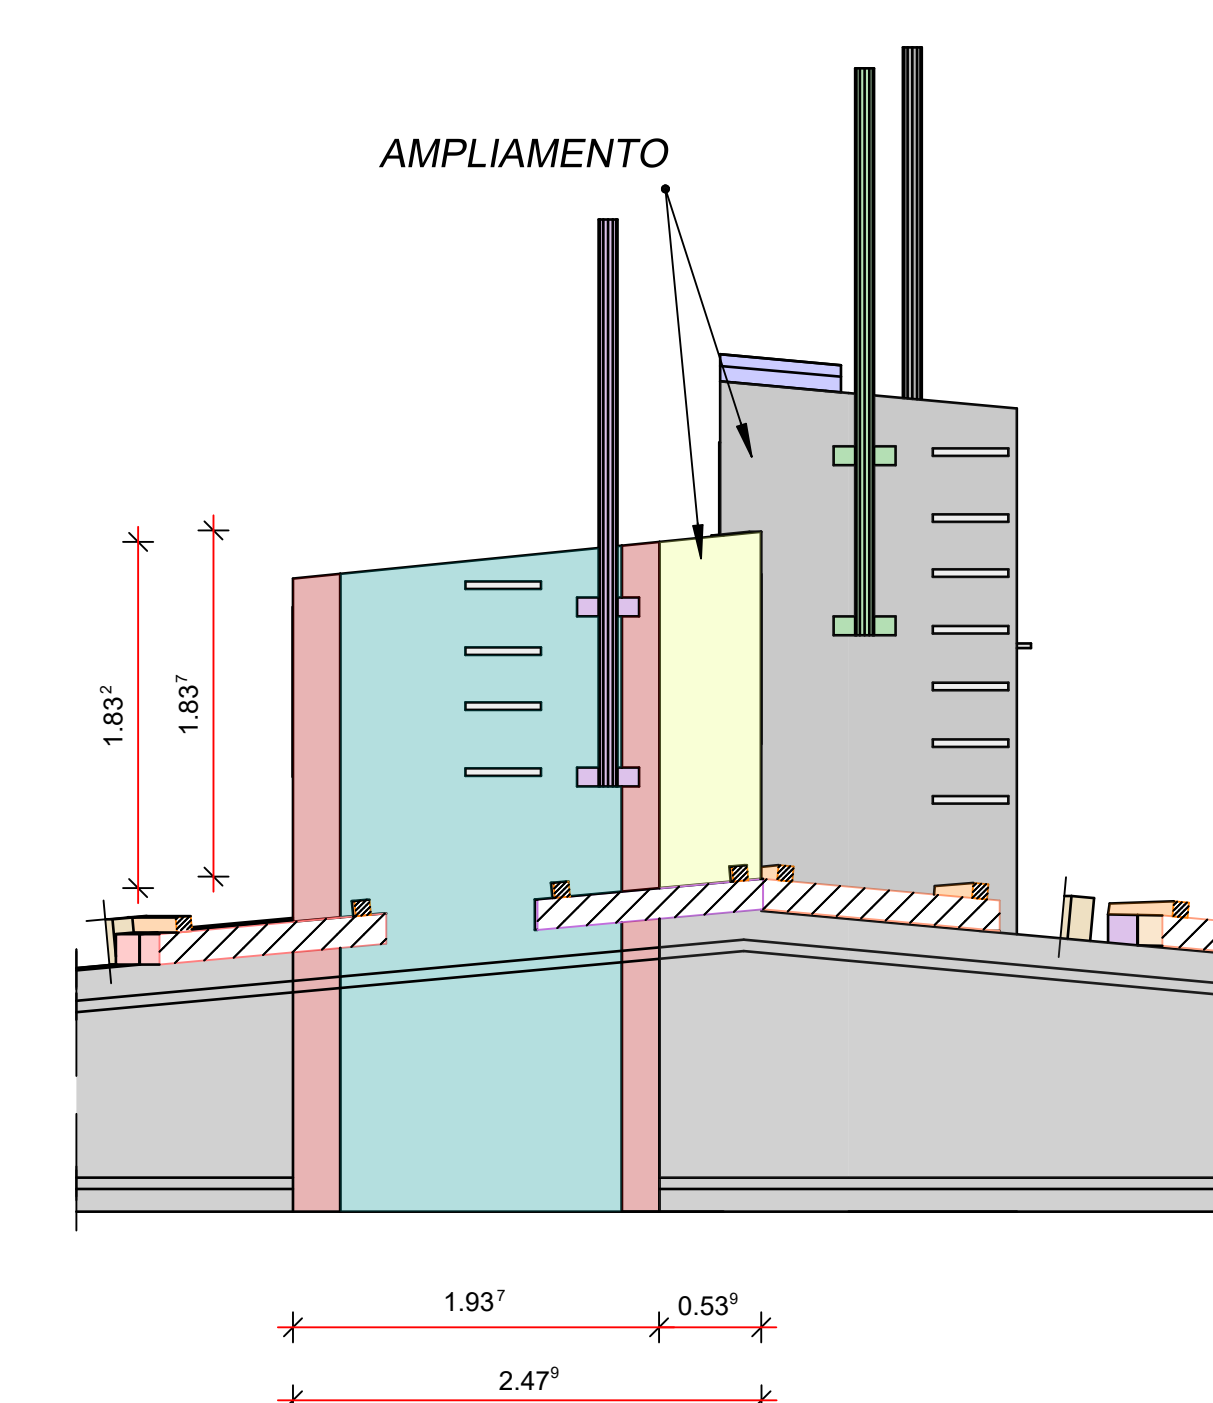

SCALA 1:40

REGIONE AUTONOMA DELLA SARDEGNA
ASSESSORATO DEI LAVORI PUBBLICI
DIREZIONE GENERALE DEI LAVORI PUBBLICI
SERVIZIO DEL GENIO CIVILE DI ORISTANO

Interventi straordinari per gli adempimenti sulla sicurezza nei luoghi di lavoro ai sensi del D.Lgs. 81/08, nell'immobile in uso al CFVA (Corpo Forestale e Vigilanza Ambientale), sito in Oristano Via Curreli n.6, Oristano (cod. 220).
- CUP: E15E20004000002 - PROGETTO ESECUTIVO -

CAMINI FUMI AEREAZIONE CONTINUA SCANTINATO E PRIMO PIANO.
-- STATO DI PROGETTO --

Mario Bosu
29.09.2024
08:54:23
GMT+01:00

GIANNI PORCU
Ordine degli Ingegneri della Provincia di Oristano
Ingegnere
29.09.2024
21:41:41
GMT+02:00

IL R.L. I.P.
Ing. Stefano Piga

1 PROGETTISTI
Ing. Mario Bosu
Ing. Gianni Porcu
Arch. Ir. Carlo Orrù

Studio Tecnico Associato degli Ingegneri Porcu-Bacchi
www.porcu-bacchi.it

STUDIO TECNICO ING. MARIO BOSU
Cao Umberto L. n° 1/b - Gallura (OR) - 09074 - 3477/0.25.286
bosum@tsca.it - mario.bosu@ingec.eu

30/07/2026 TAV. 05_10 SCALA : 1:40, 1:100 REV. 03