
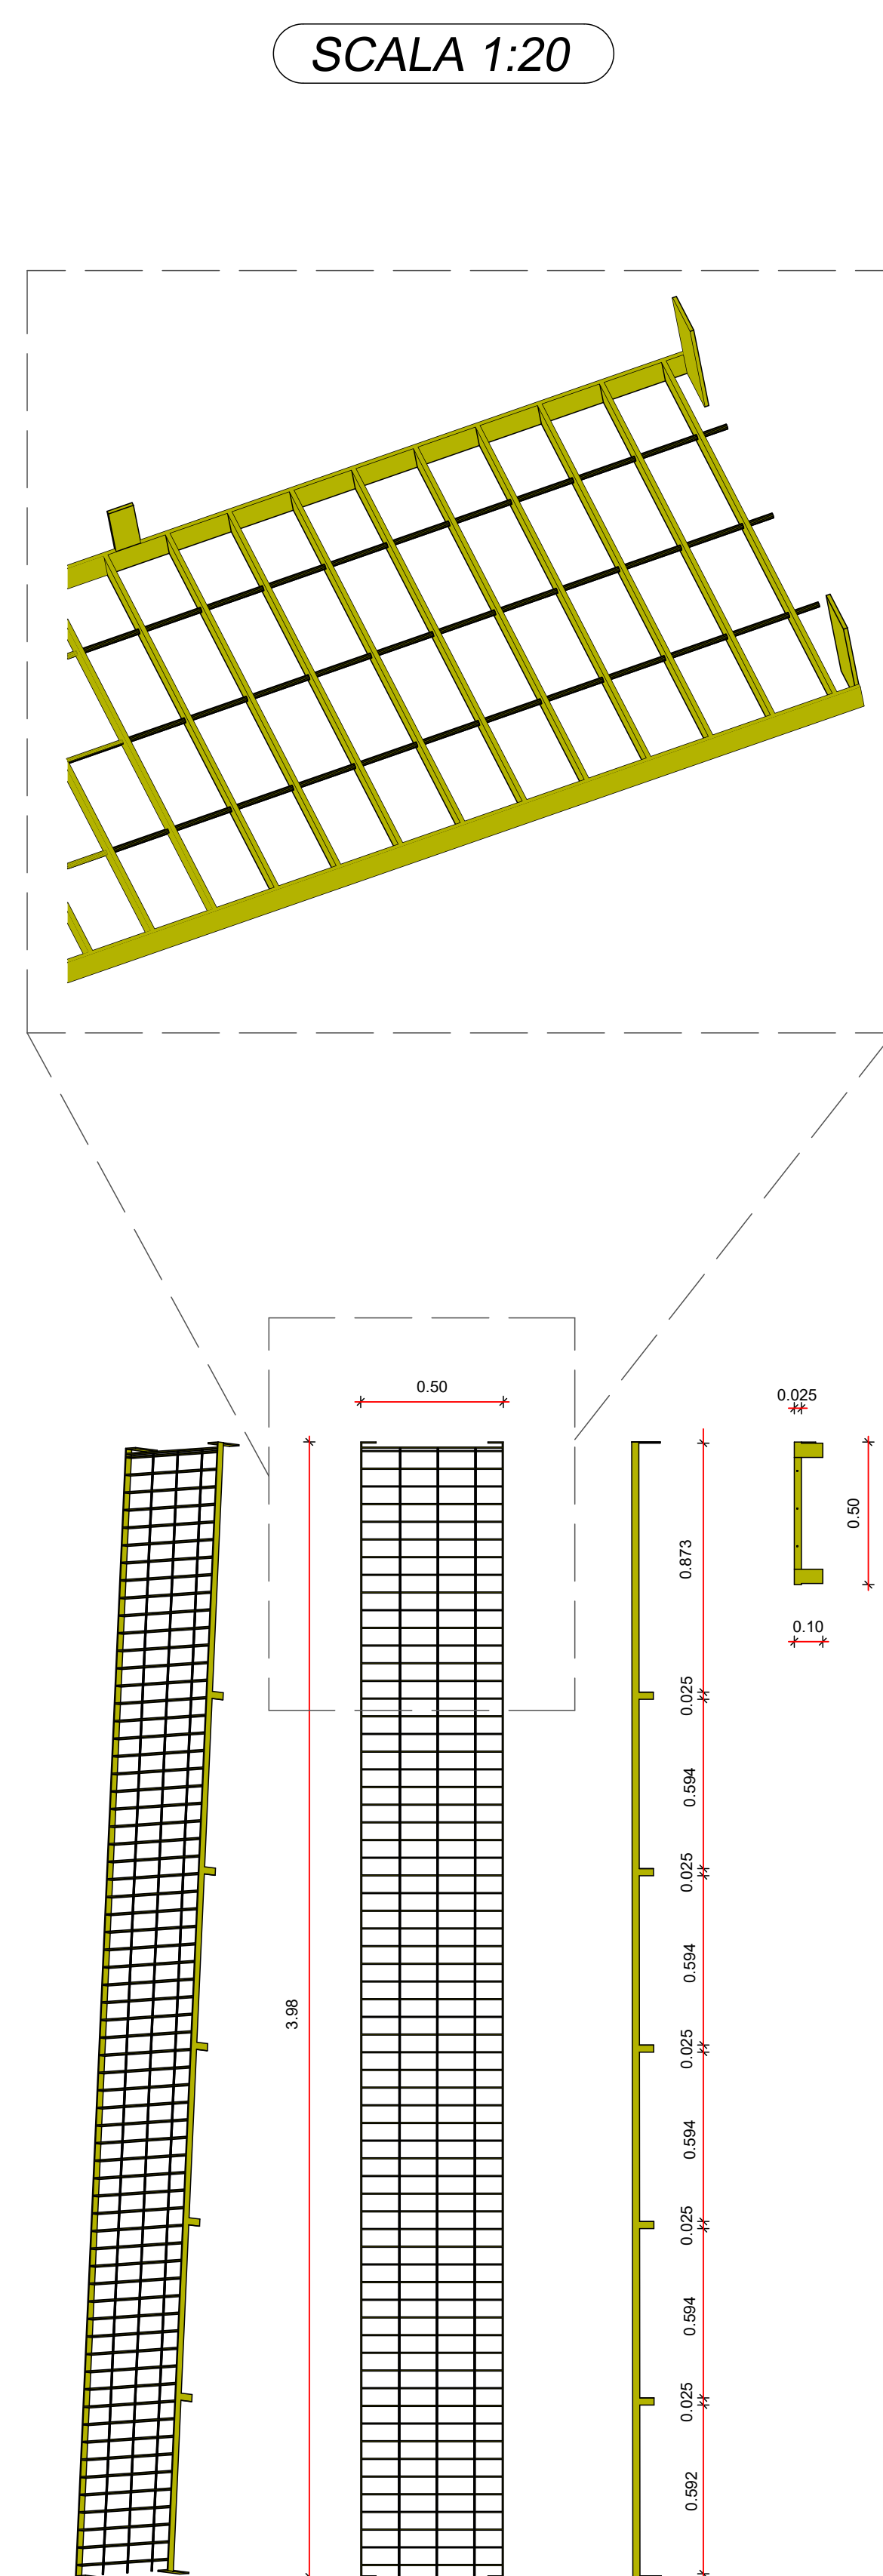
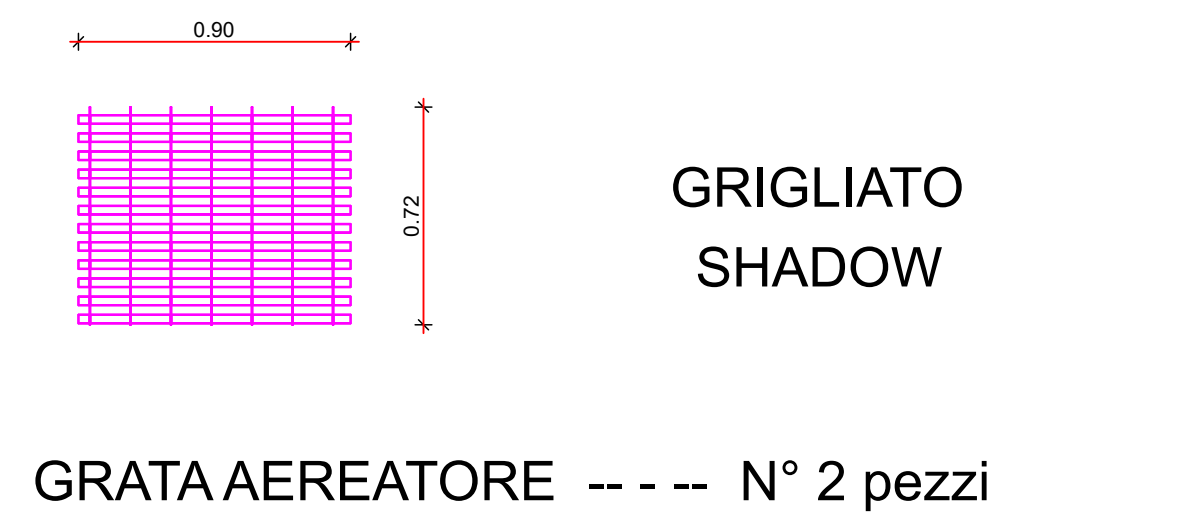
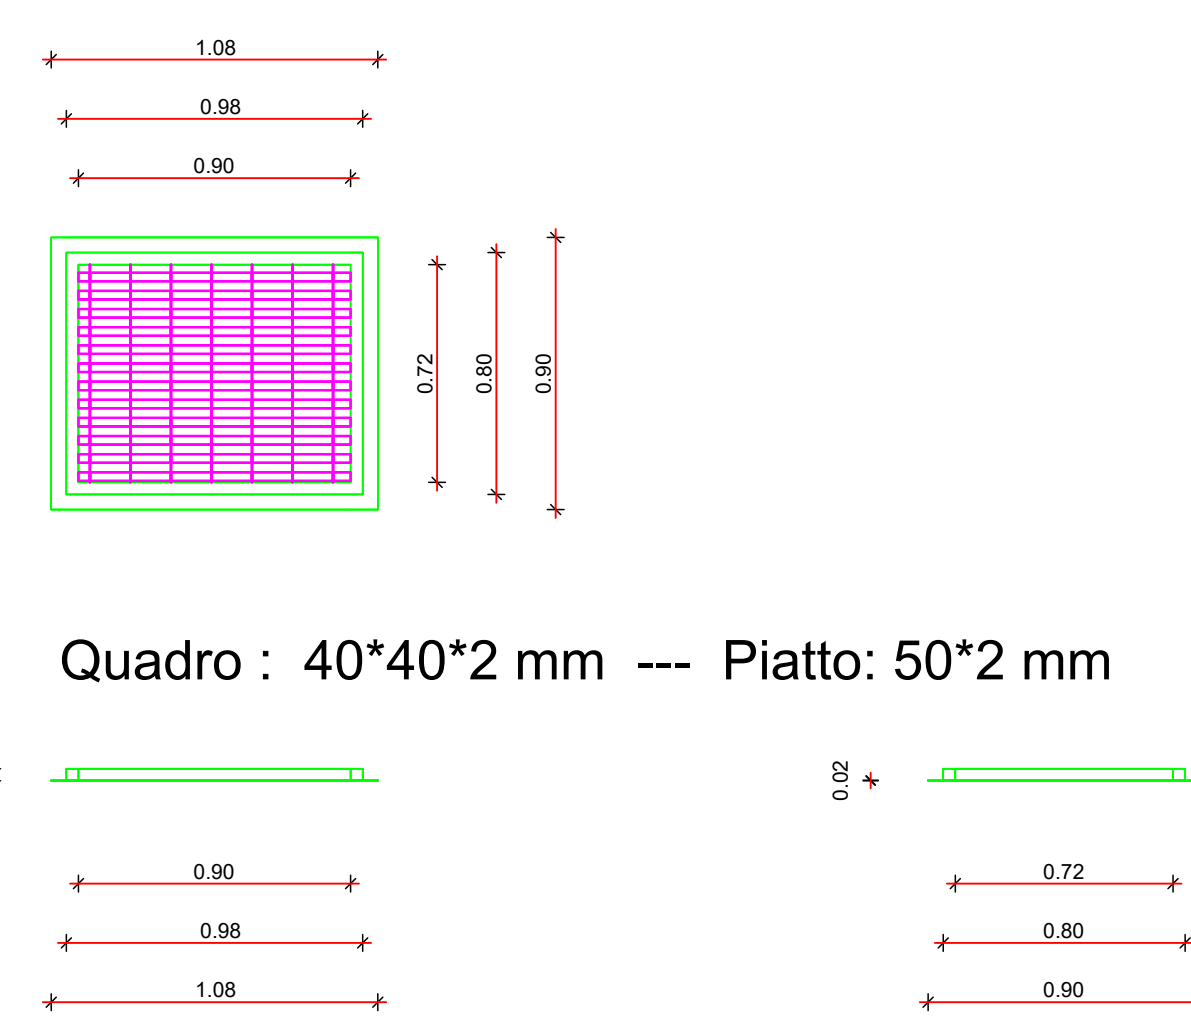
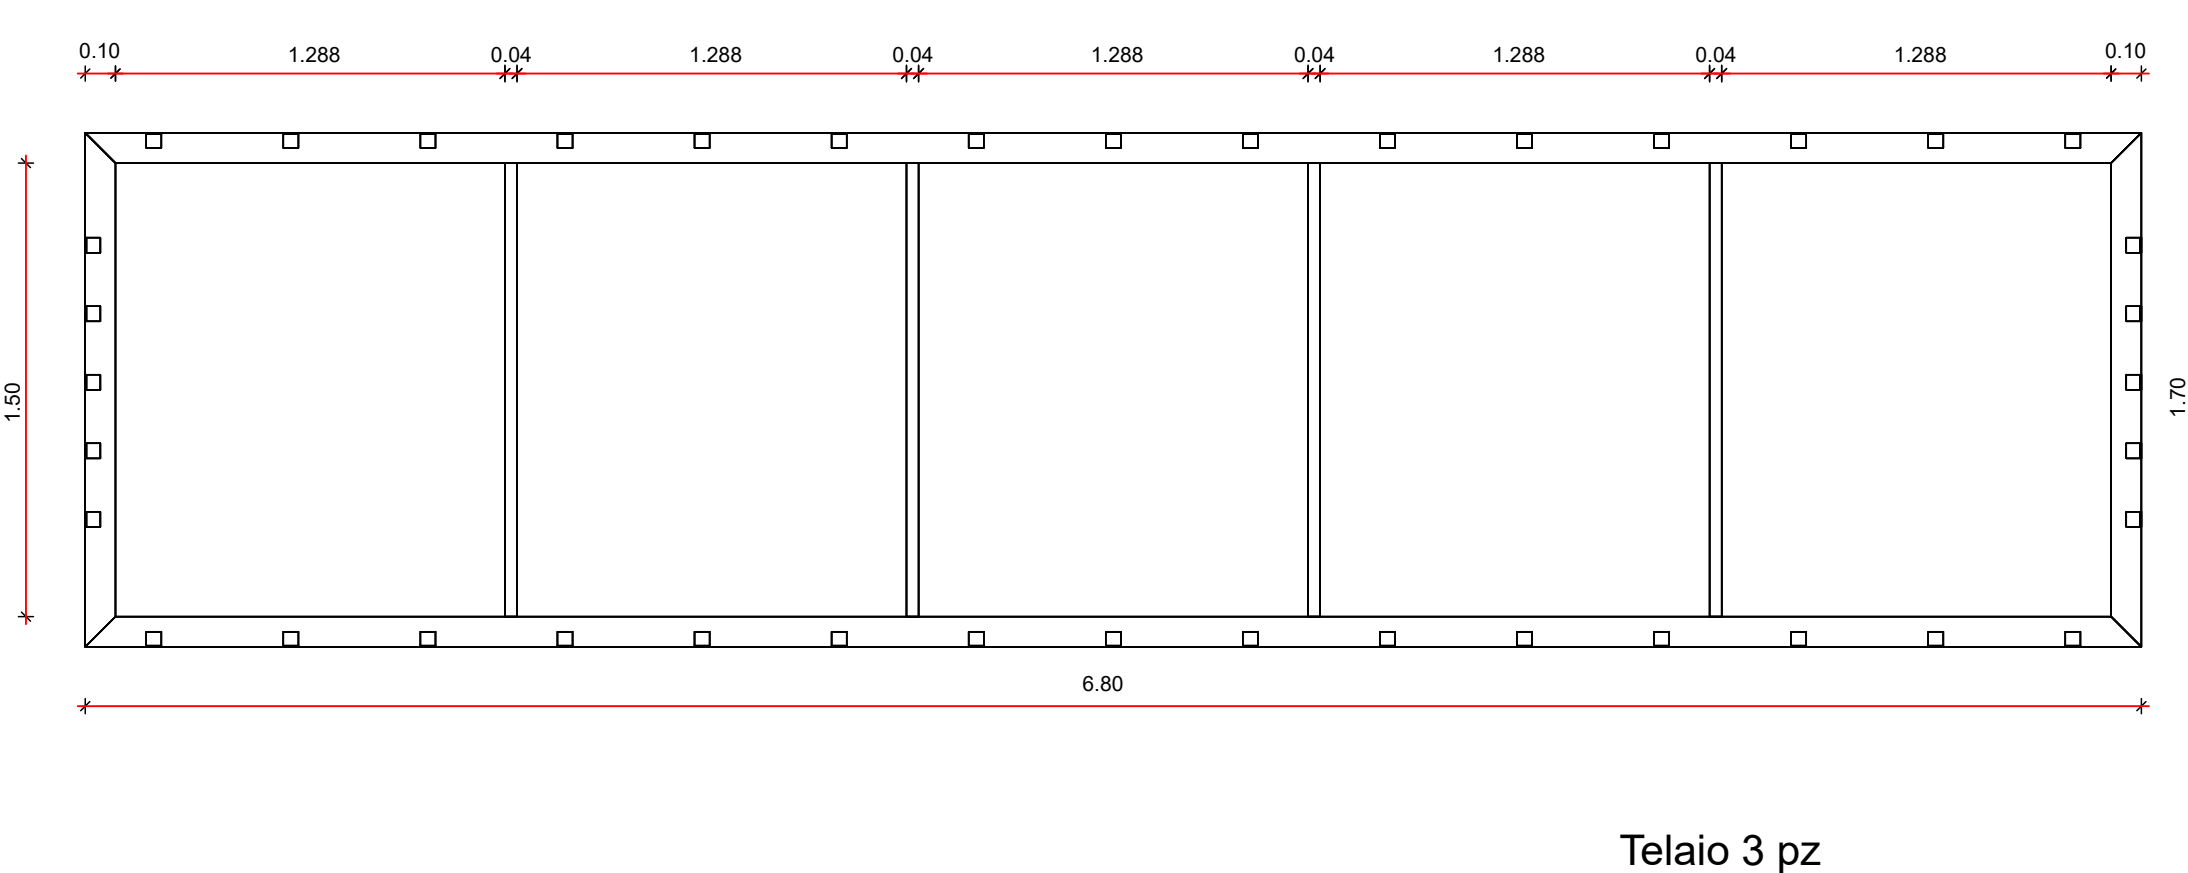
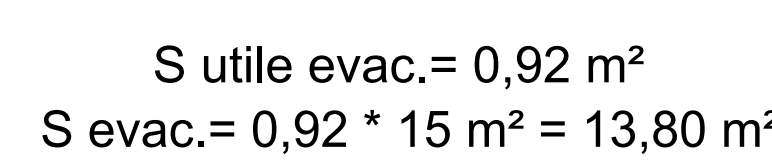
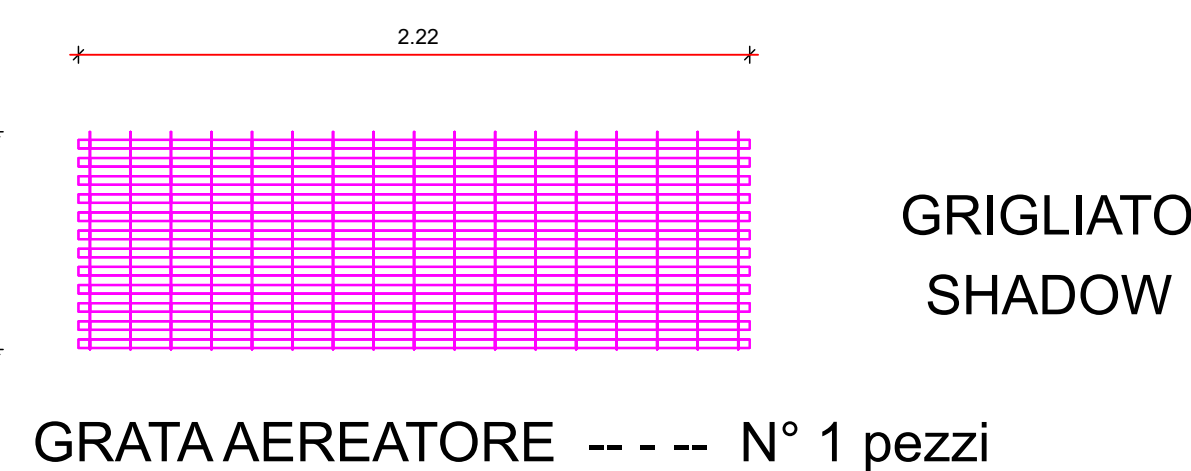
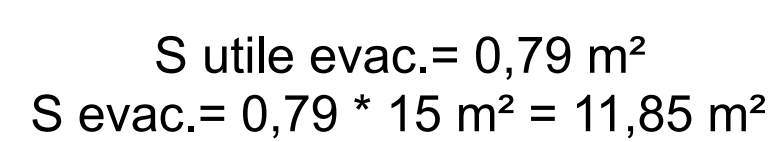
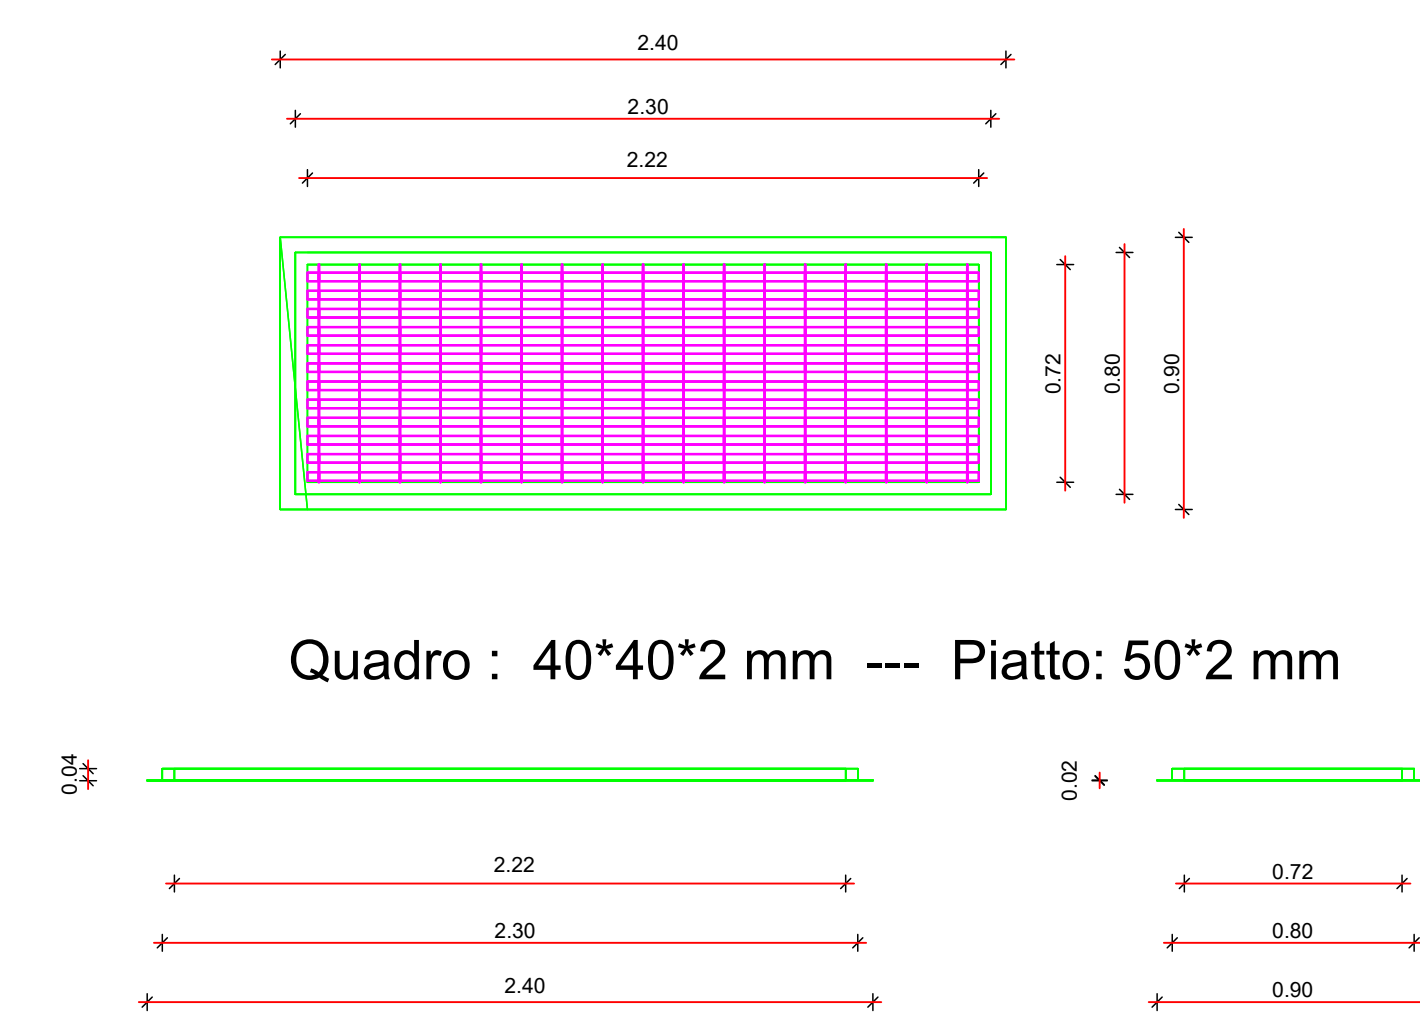
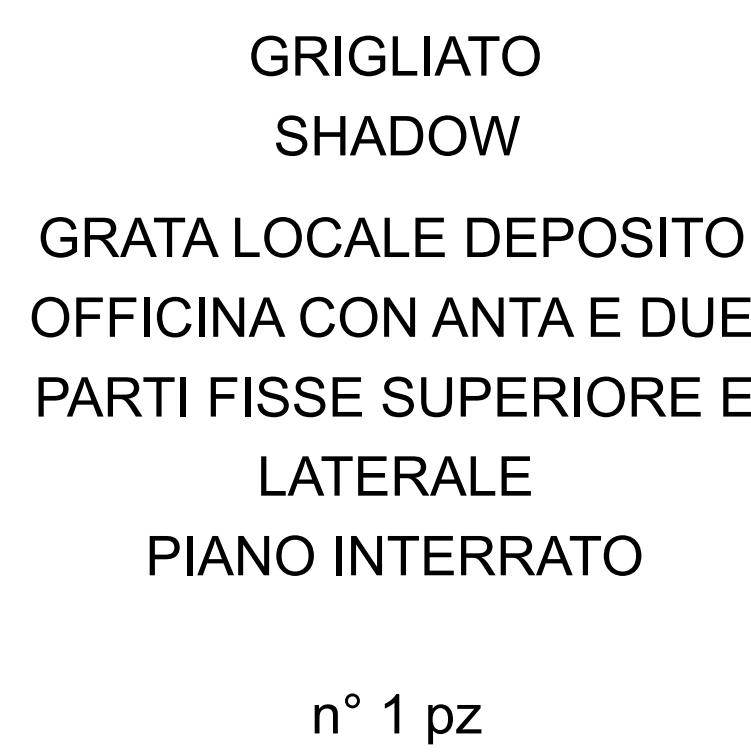
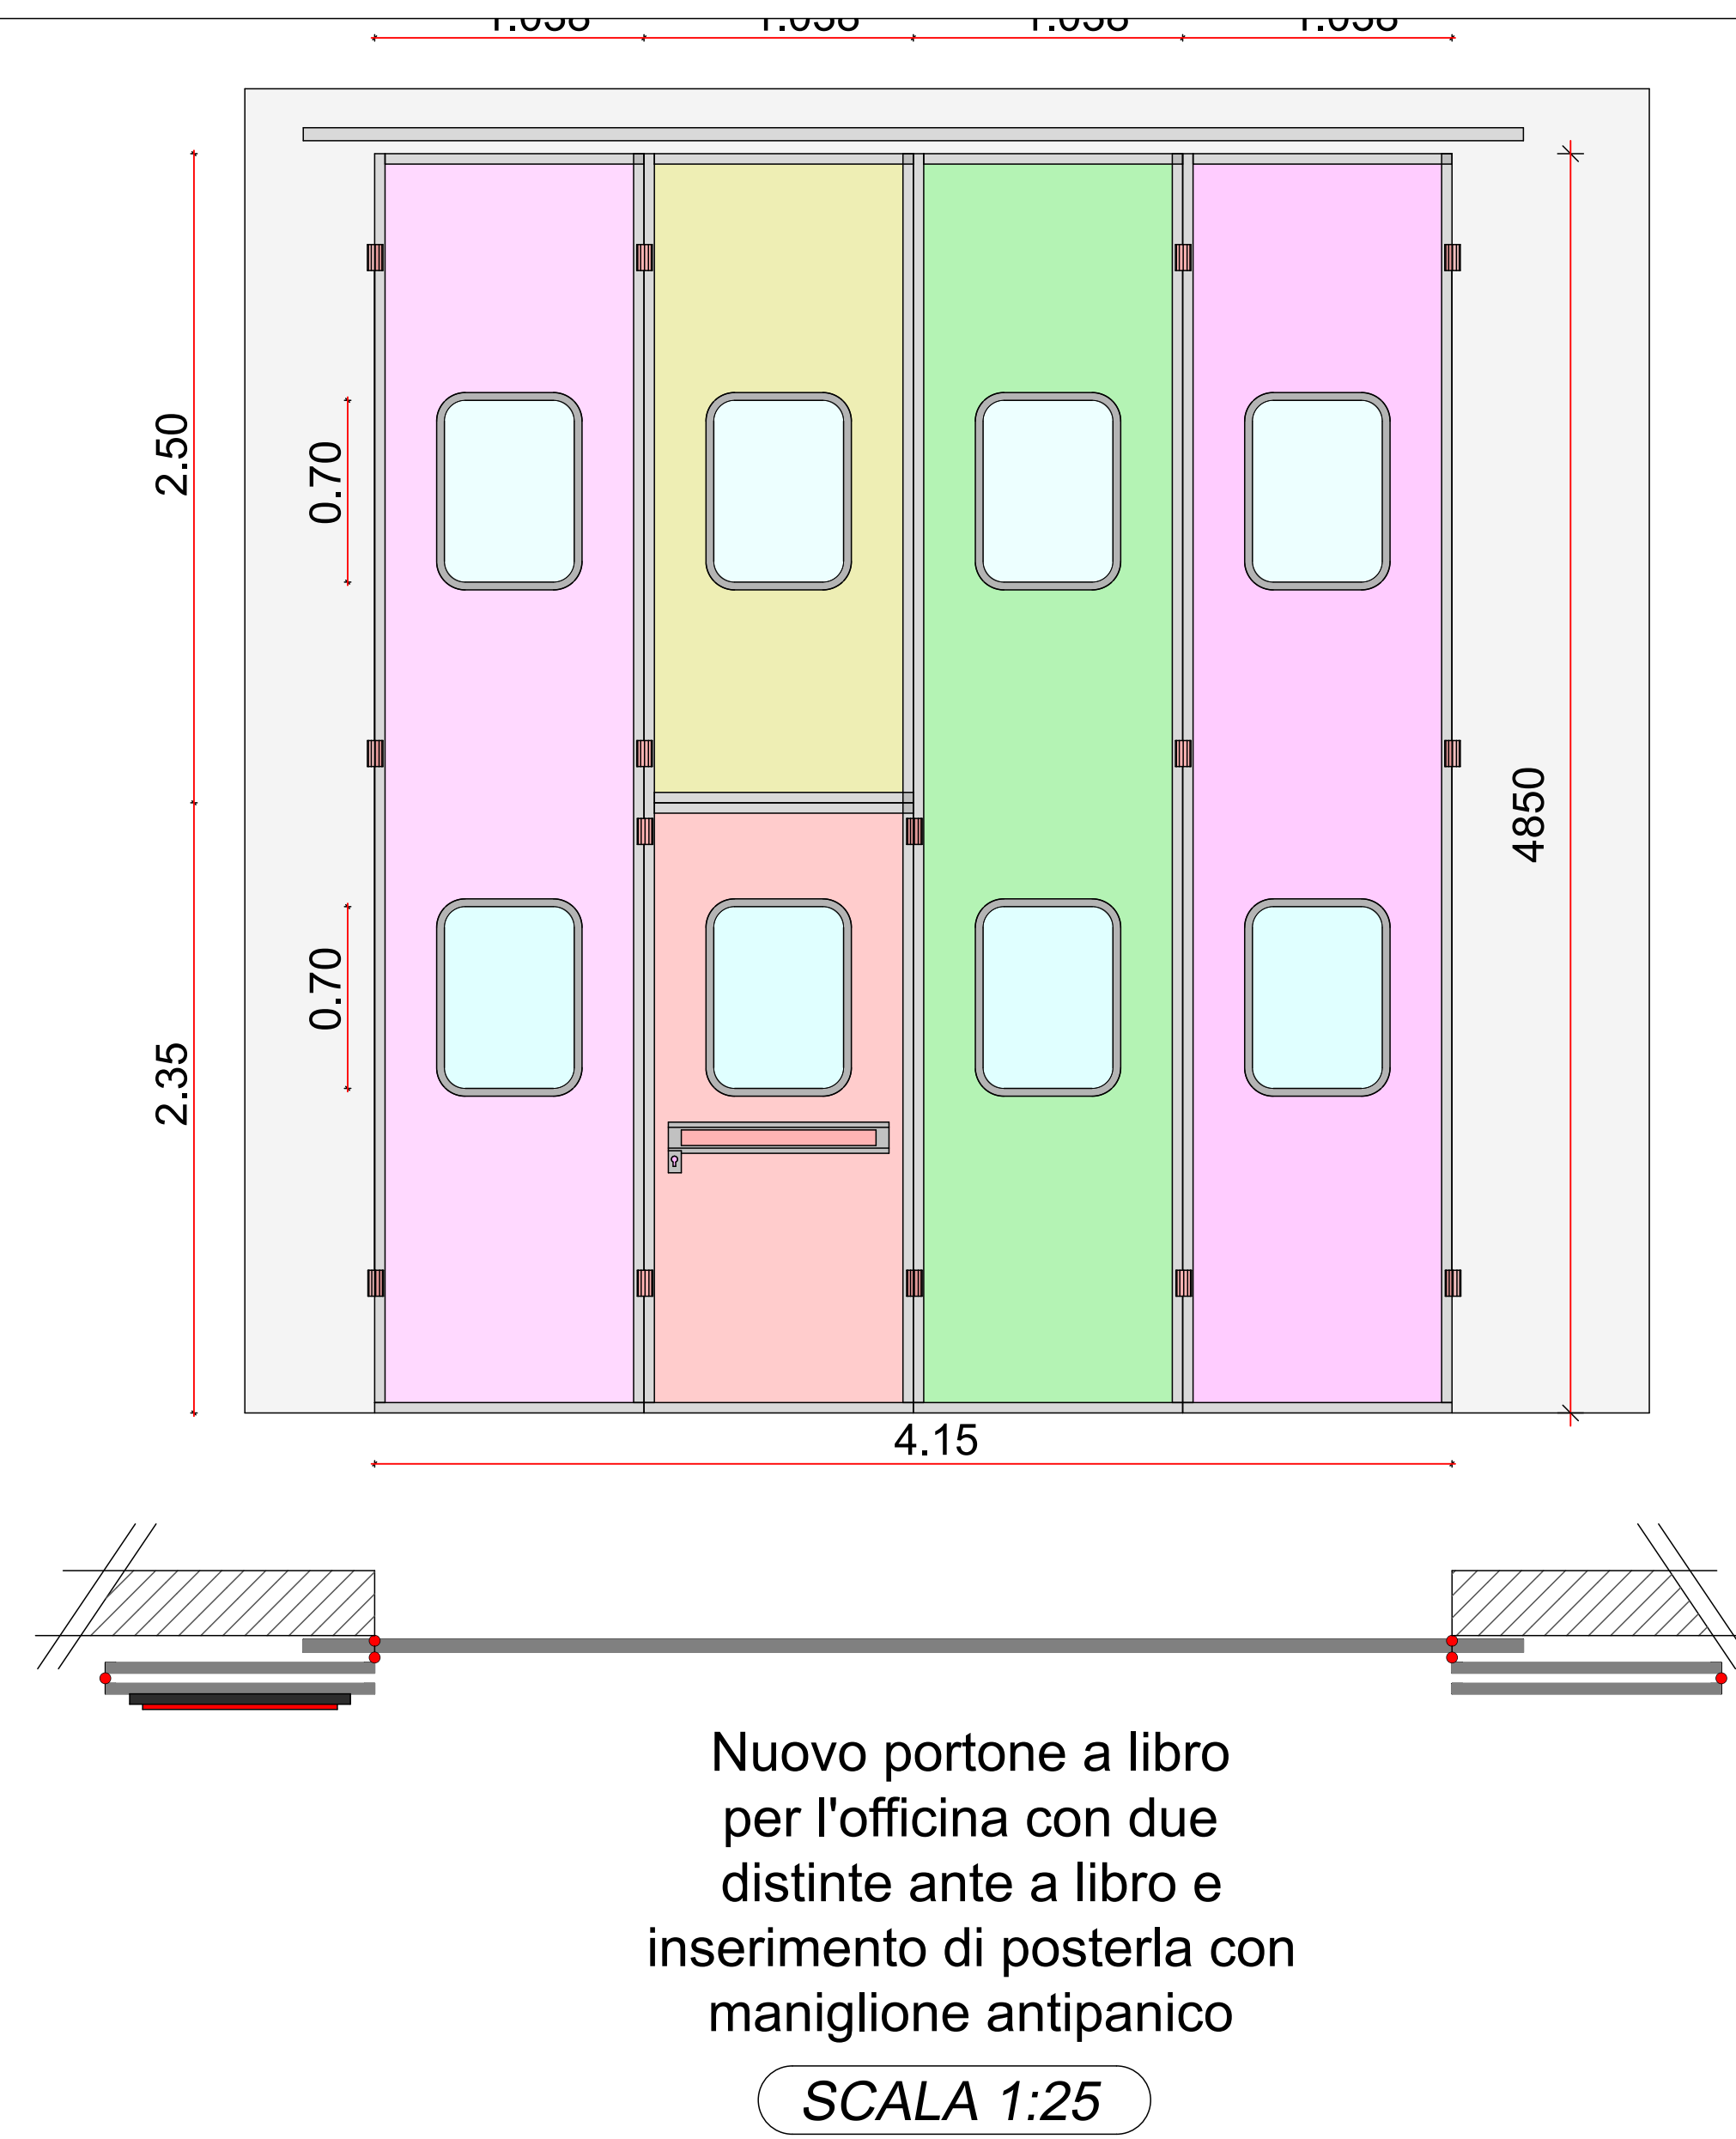


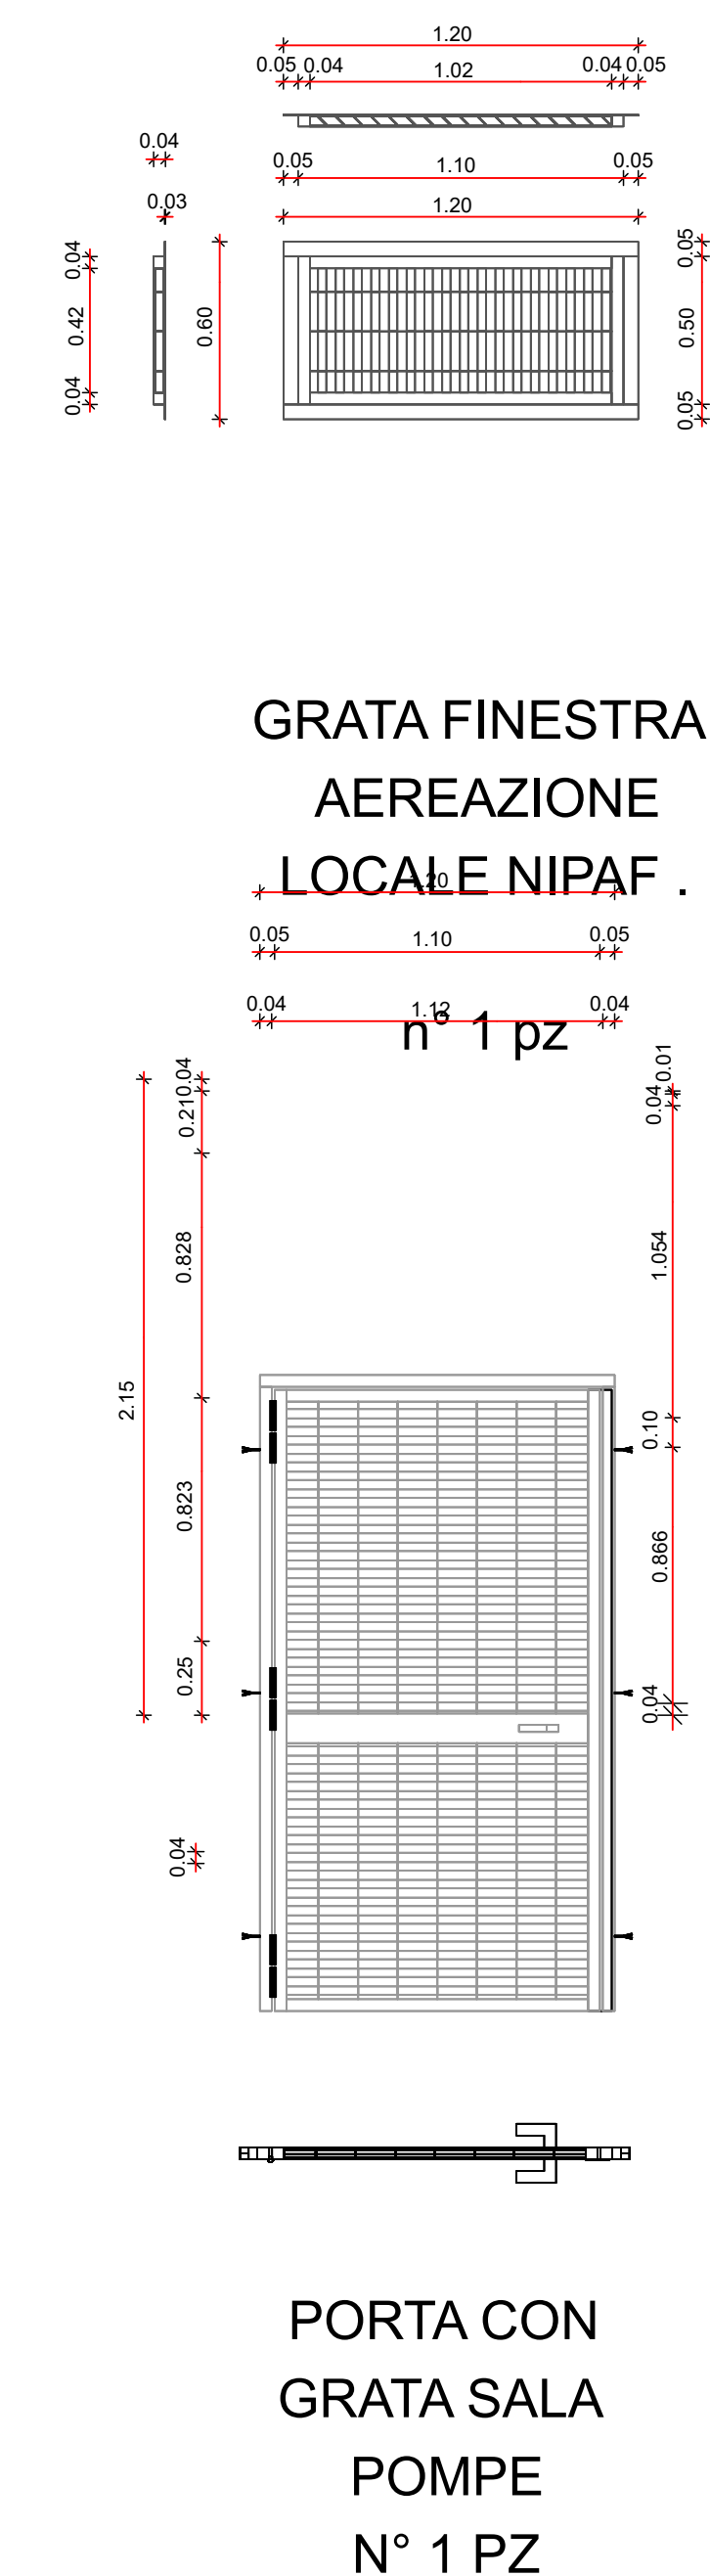

TELAIO 1 -
PARETE INTERNA
DEPOSITO OFFICINA