



PIANTA DEL POZZO LUCE DEL PIANO CANTINATO

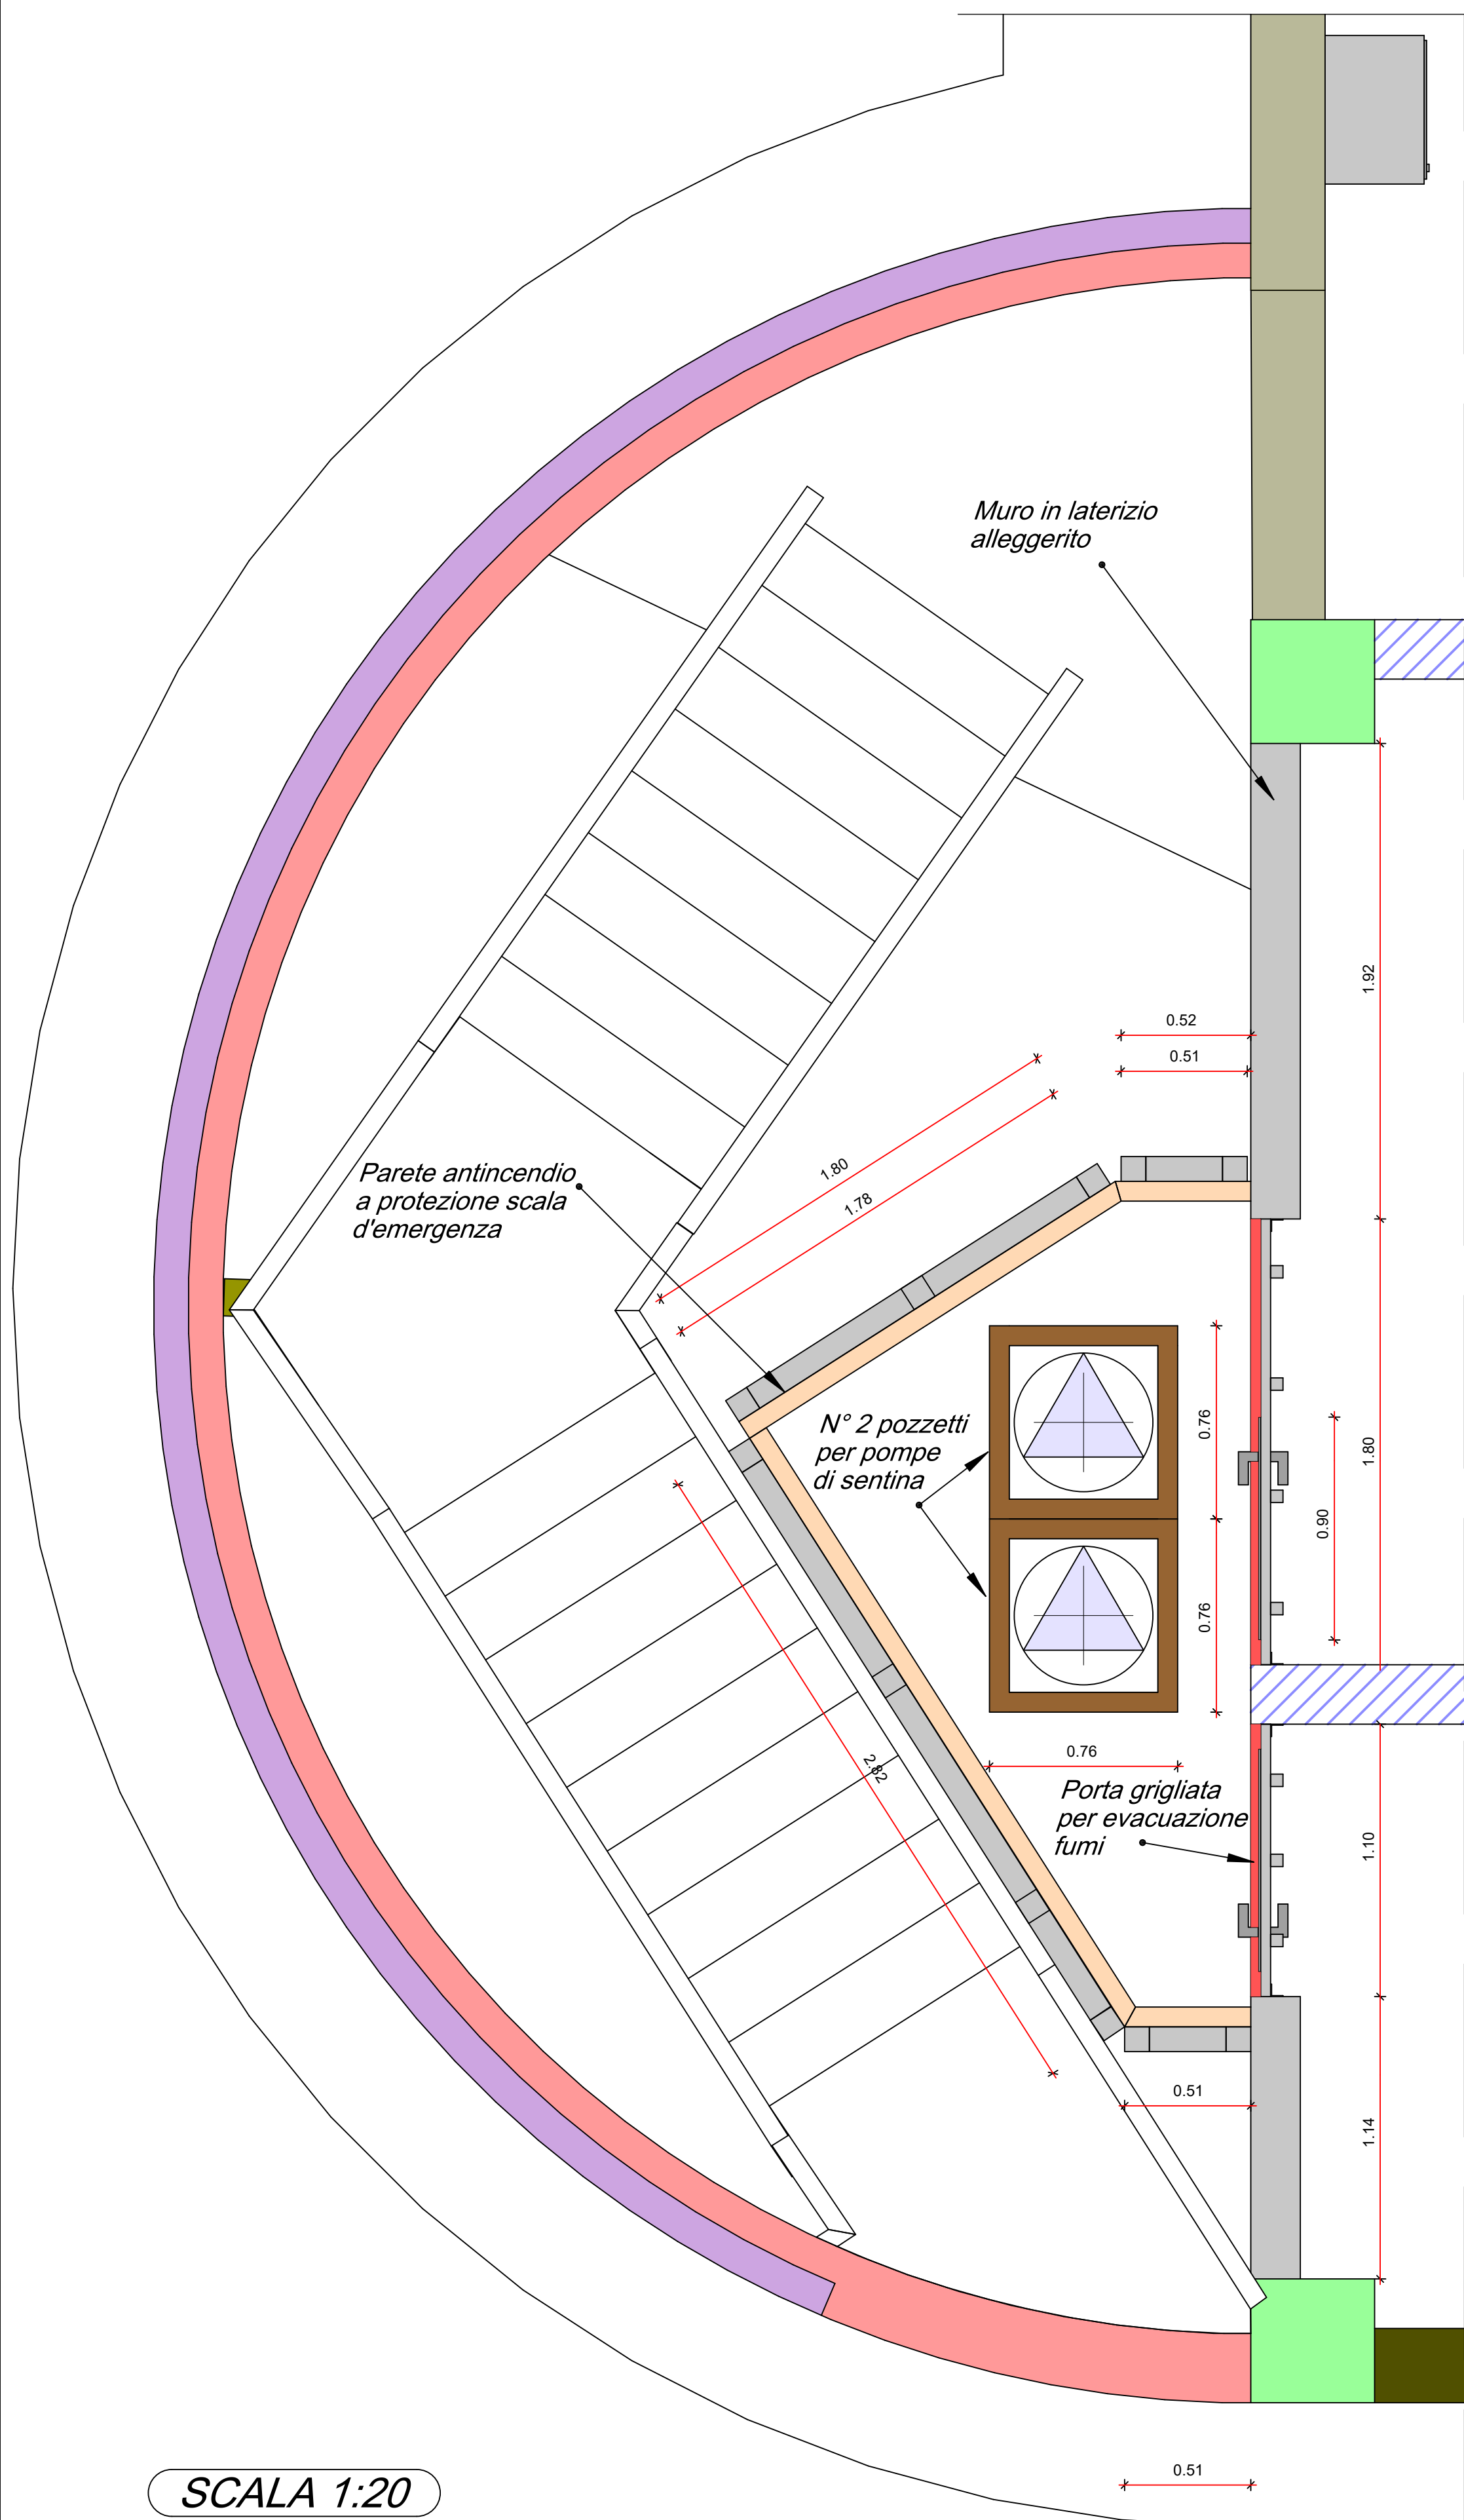



SCALA 1:20

PARETE REI A PROTEZIONE DELLA SCALA D'EMERGENZA

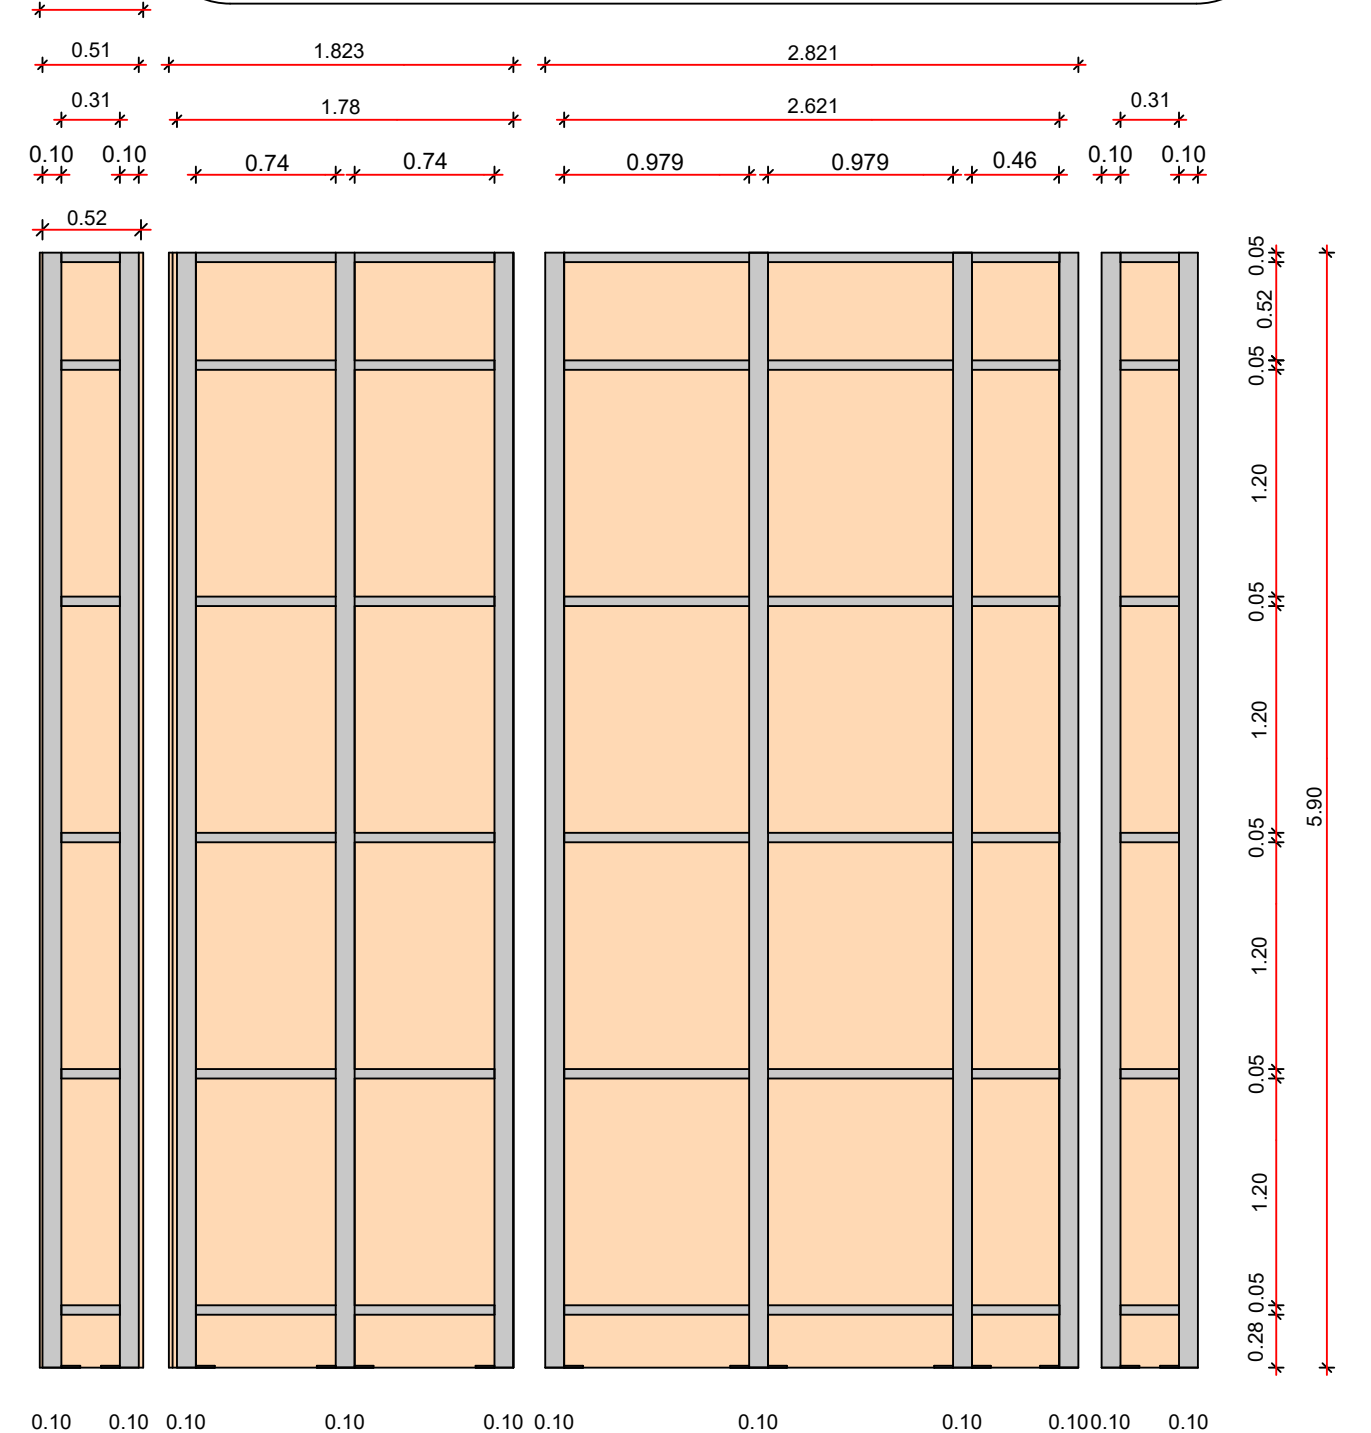


SCALA 1:40

DETTAGLI VARI LINEA LAVAGGI FUMI

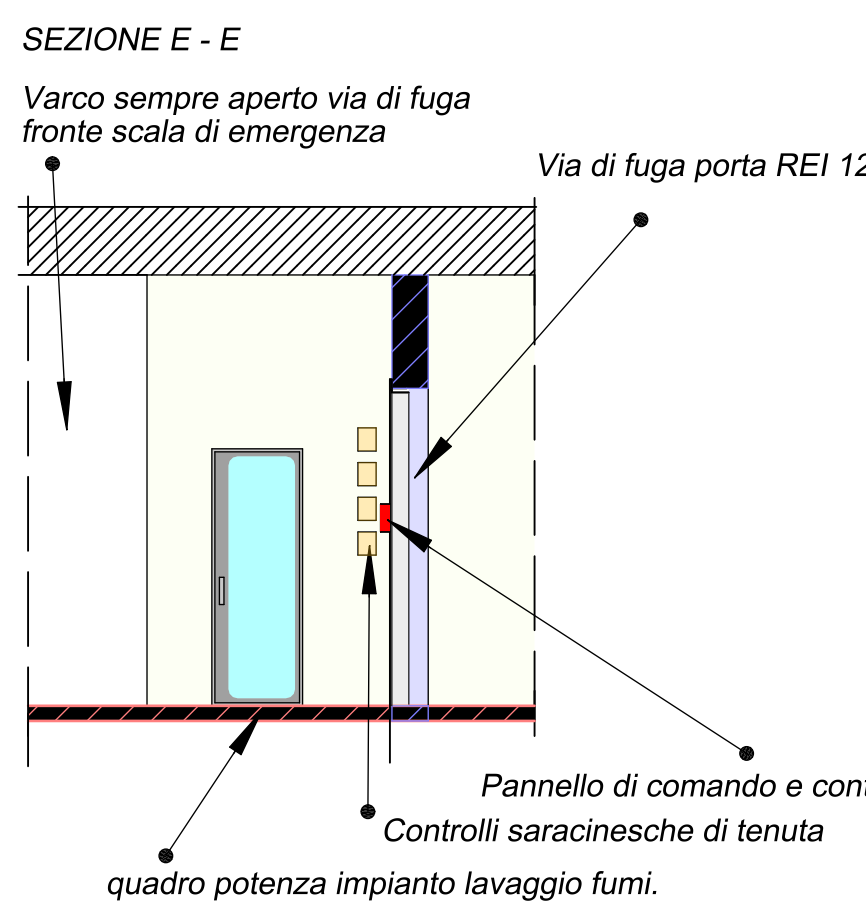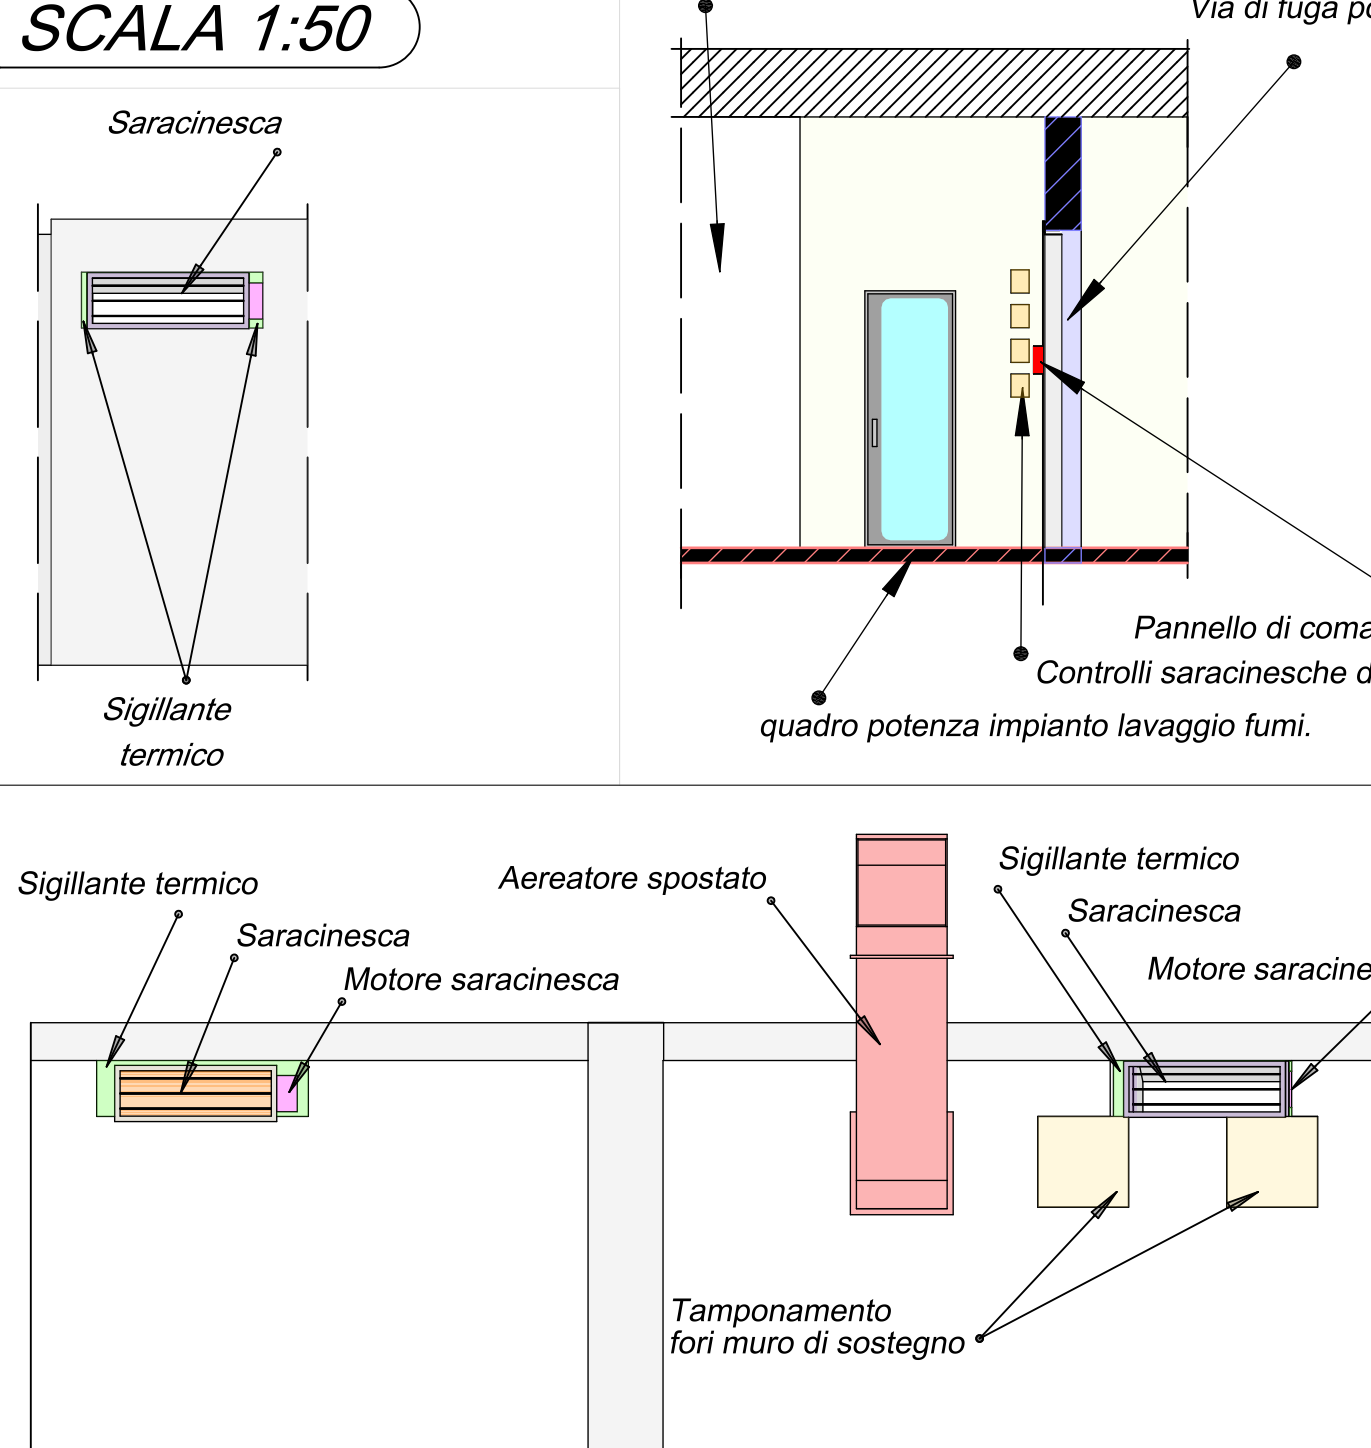


PLANIMETRIA ARCHIVIO - CON SOLI IMPIANTI

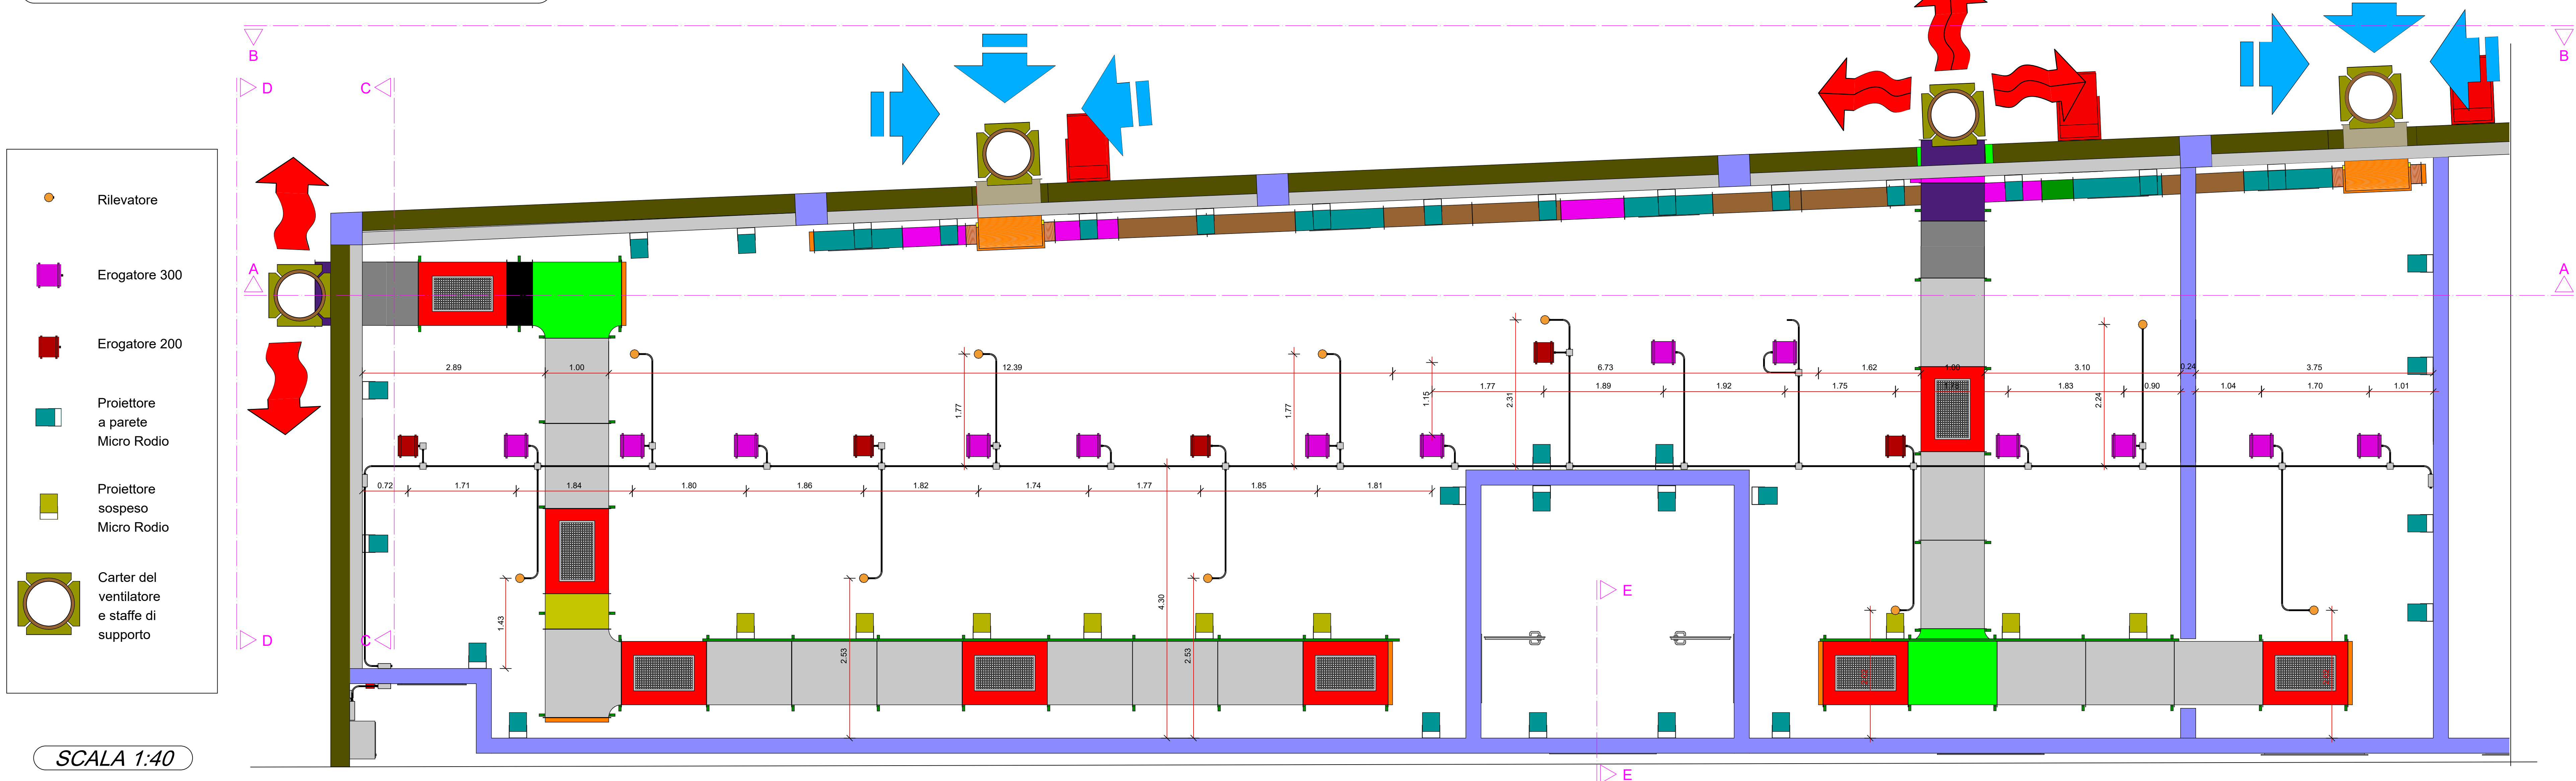


SCALA 1:40

VISTA 3D - PORZIONE ARCHIVIO - CON IMPIANTI E ARREDI

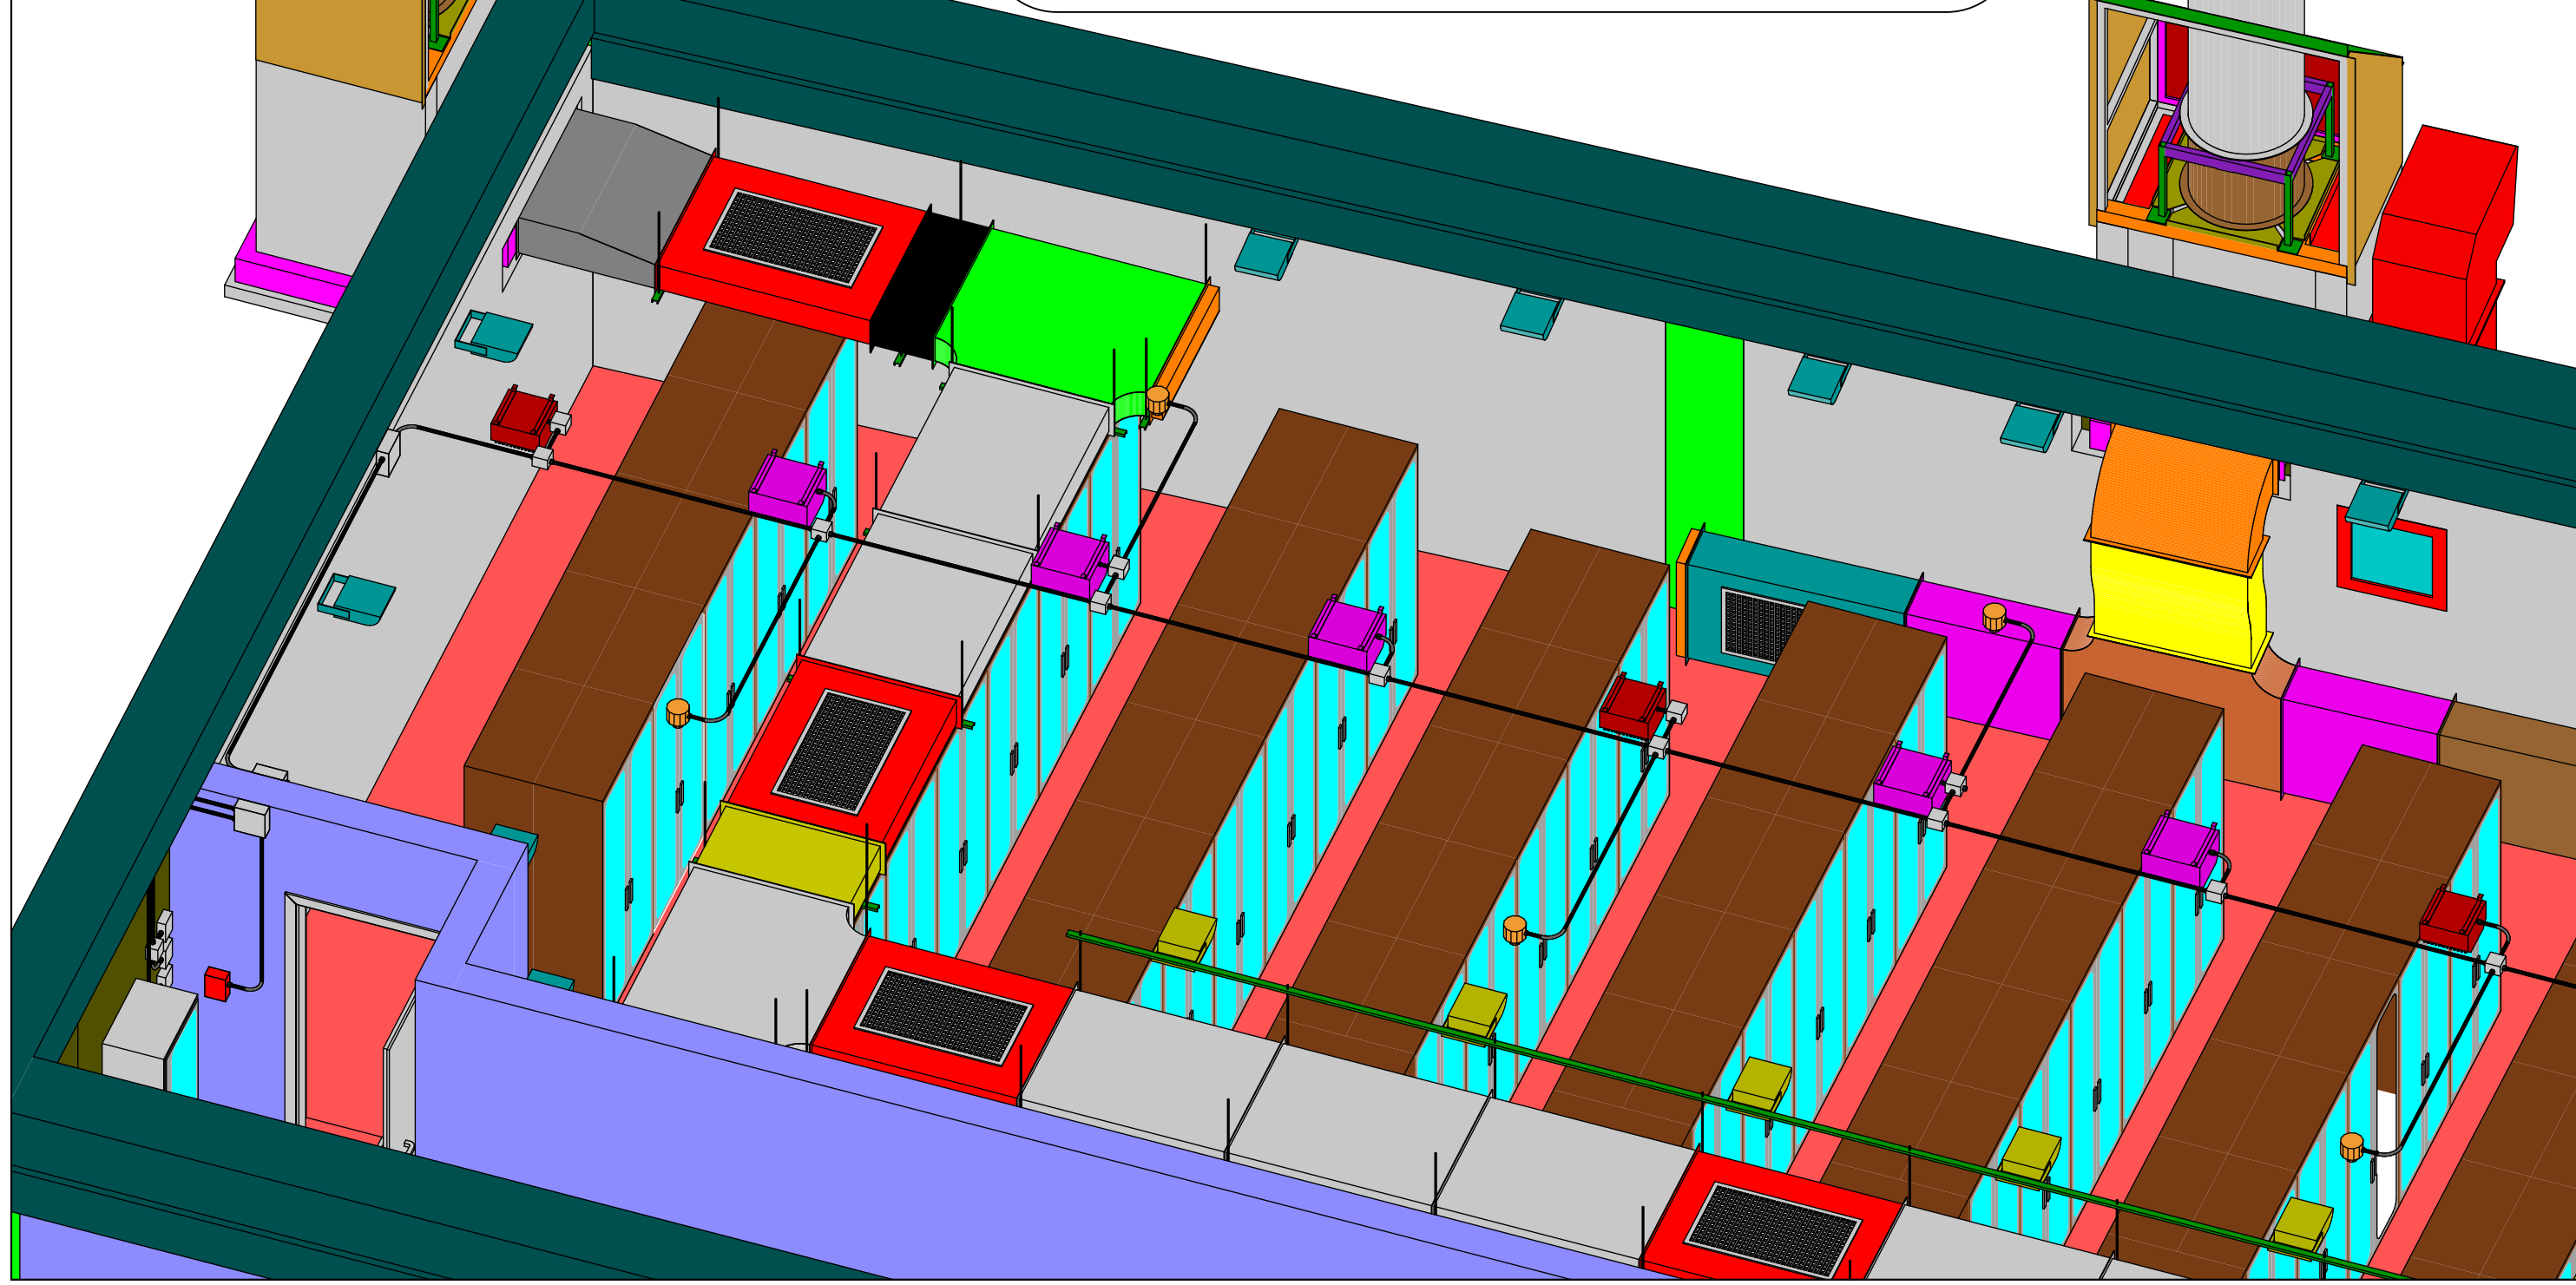


SEZIONE LUNGO IL MARCIAPIEDE LATERALE LATO EST

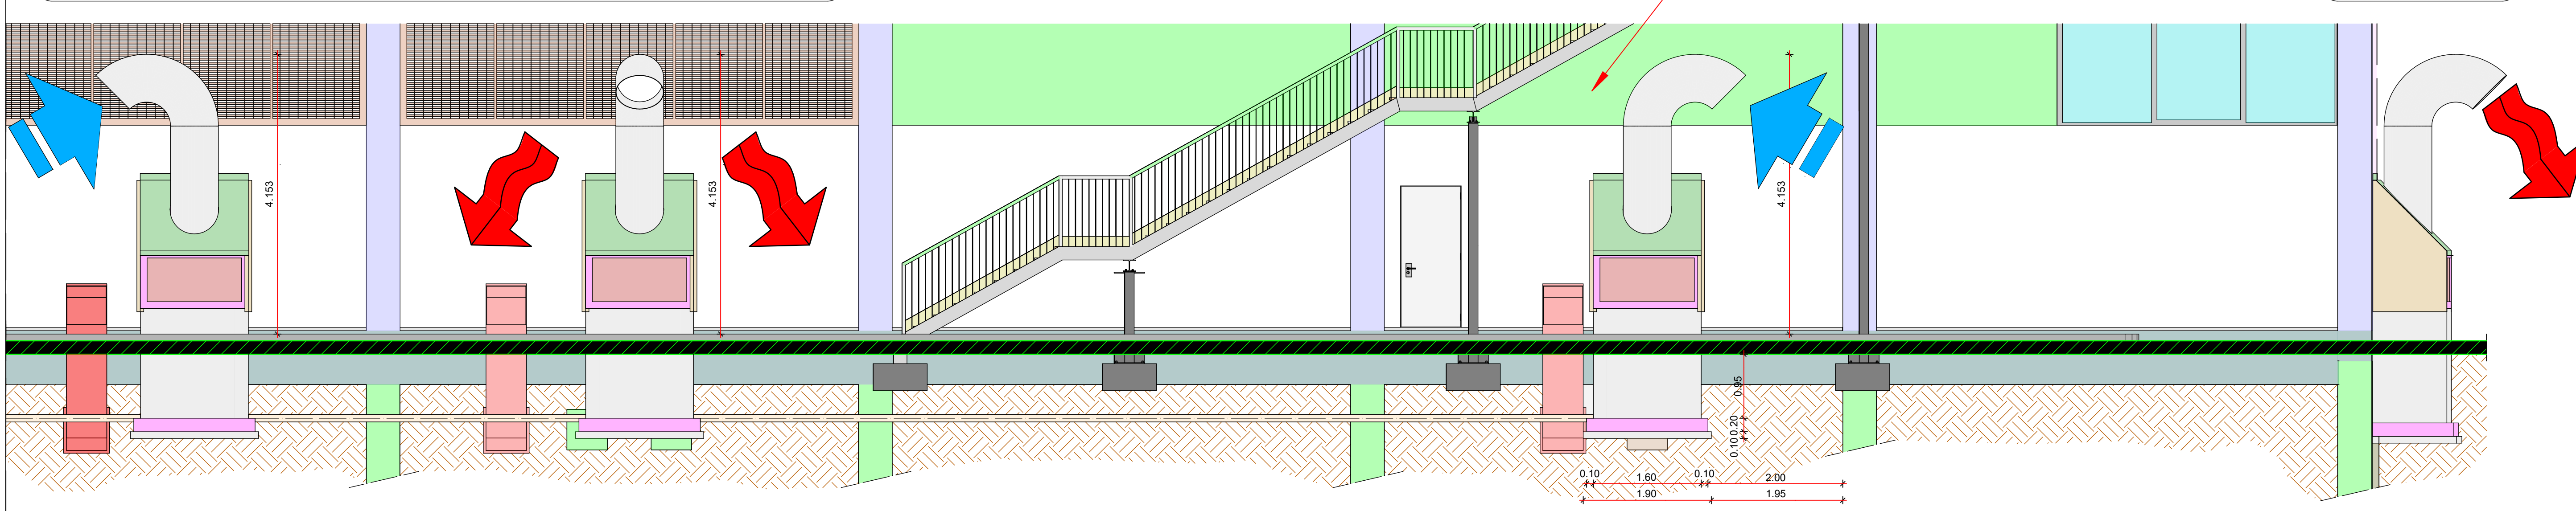


SCALA 1:50

SEZIONE IN ASSE CAMINO

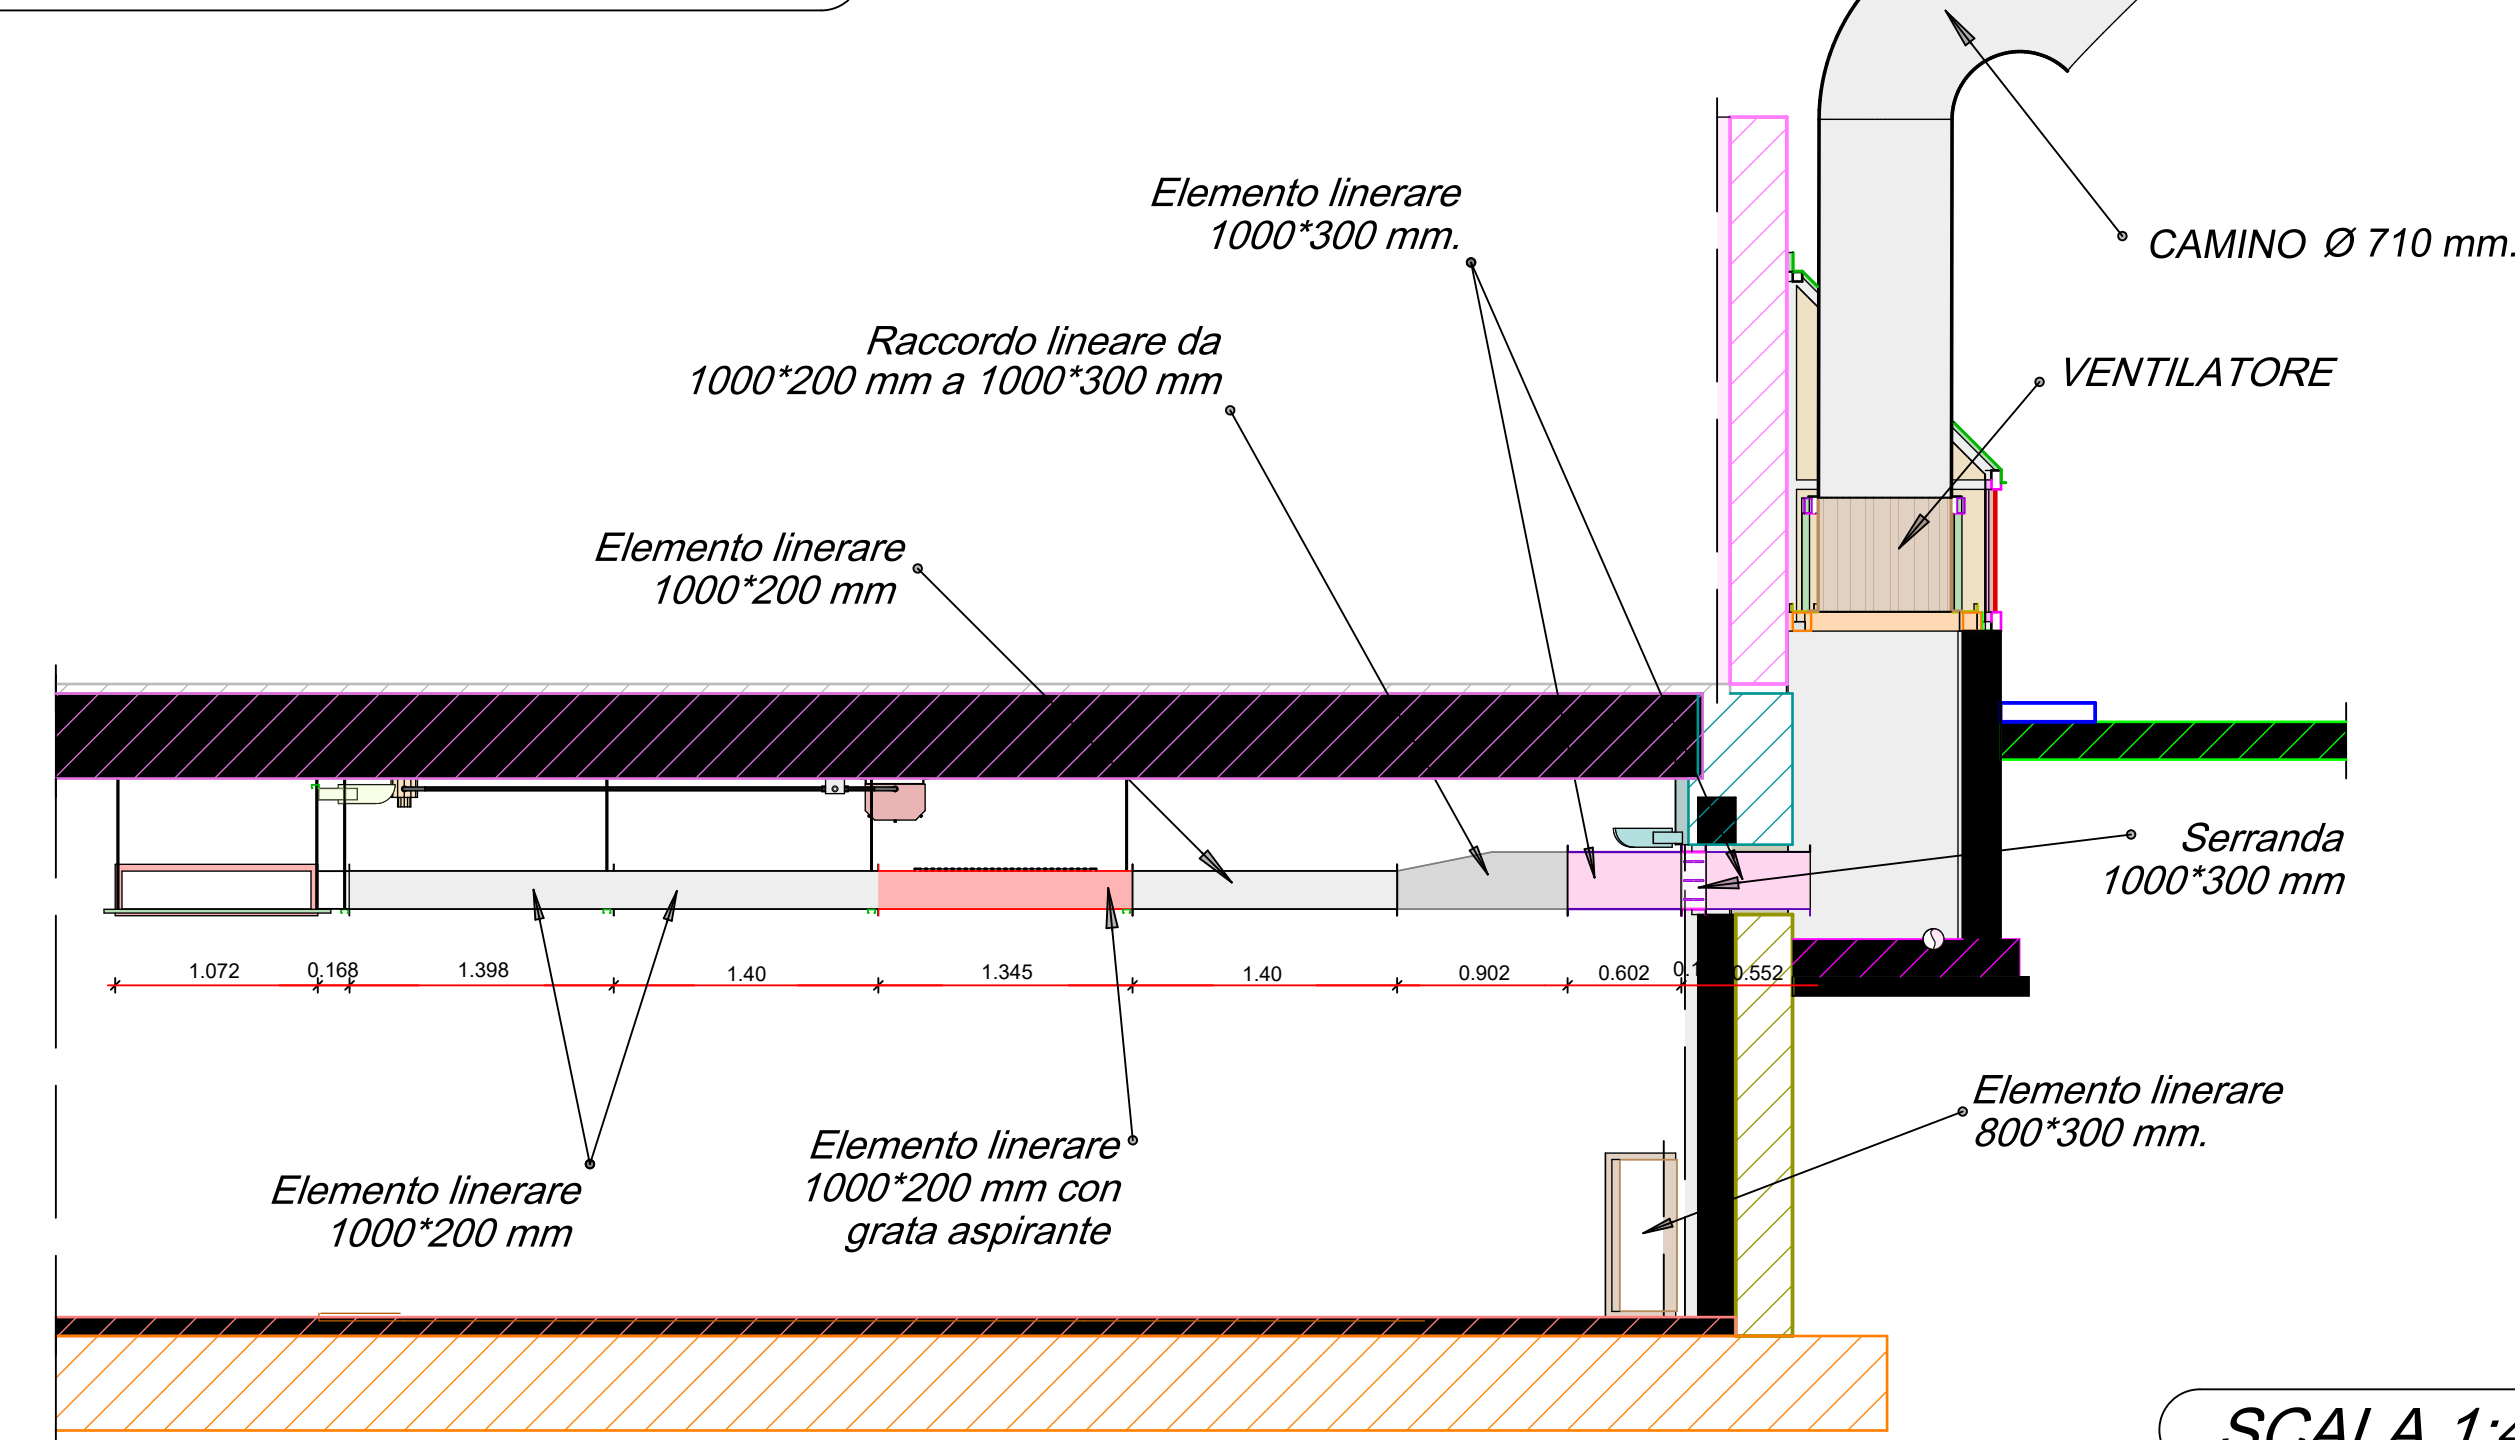


SCALA 1:40

SEZIONE IN ASSE CAMINO

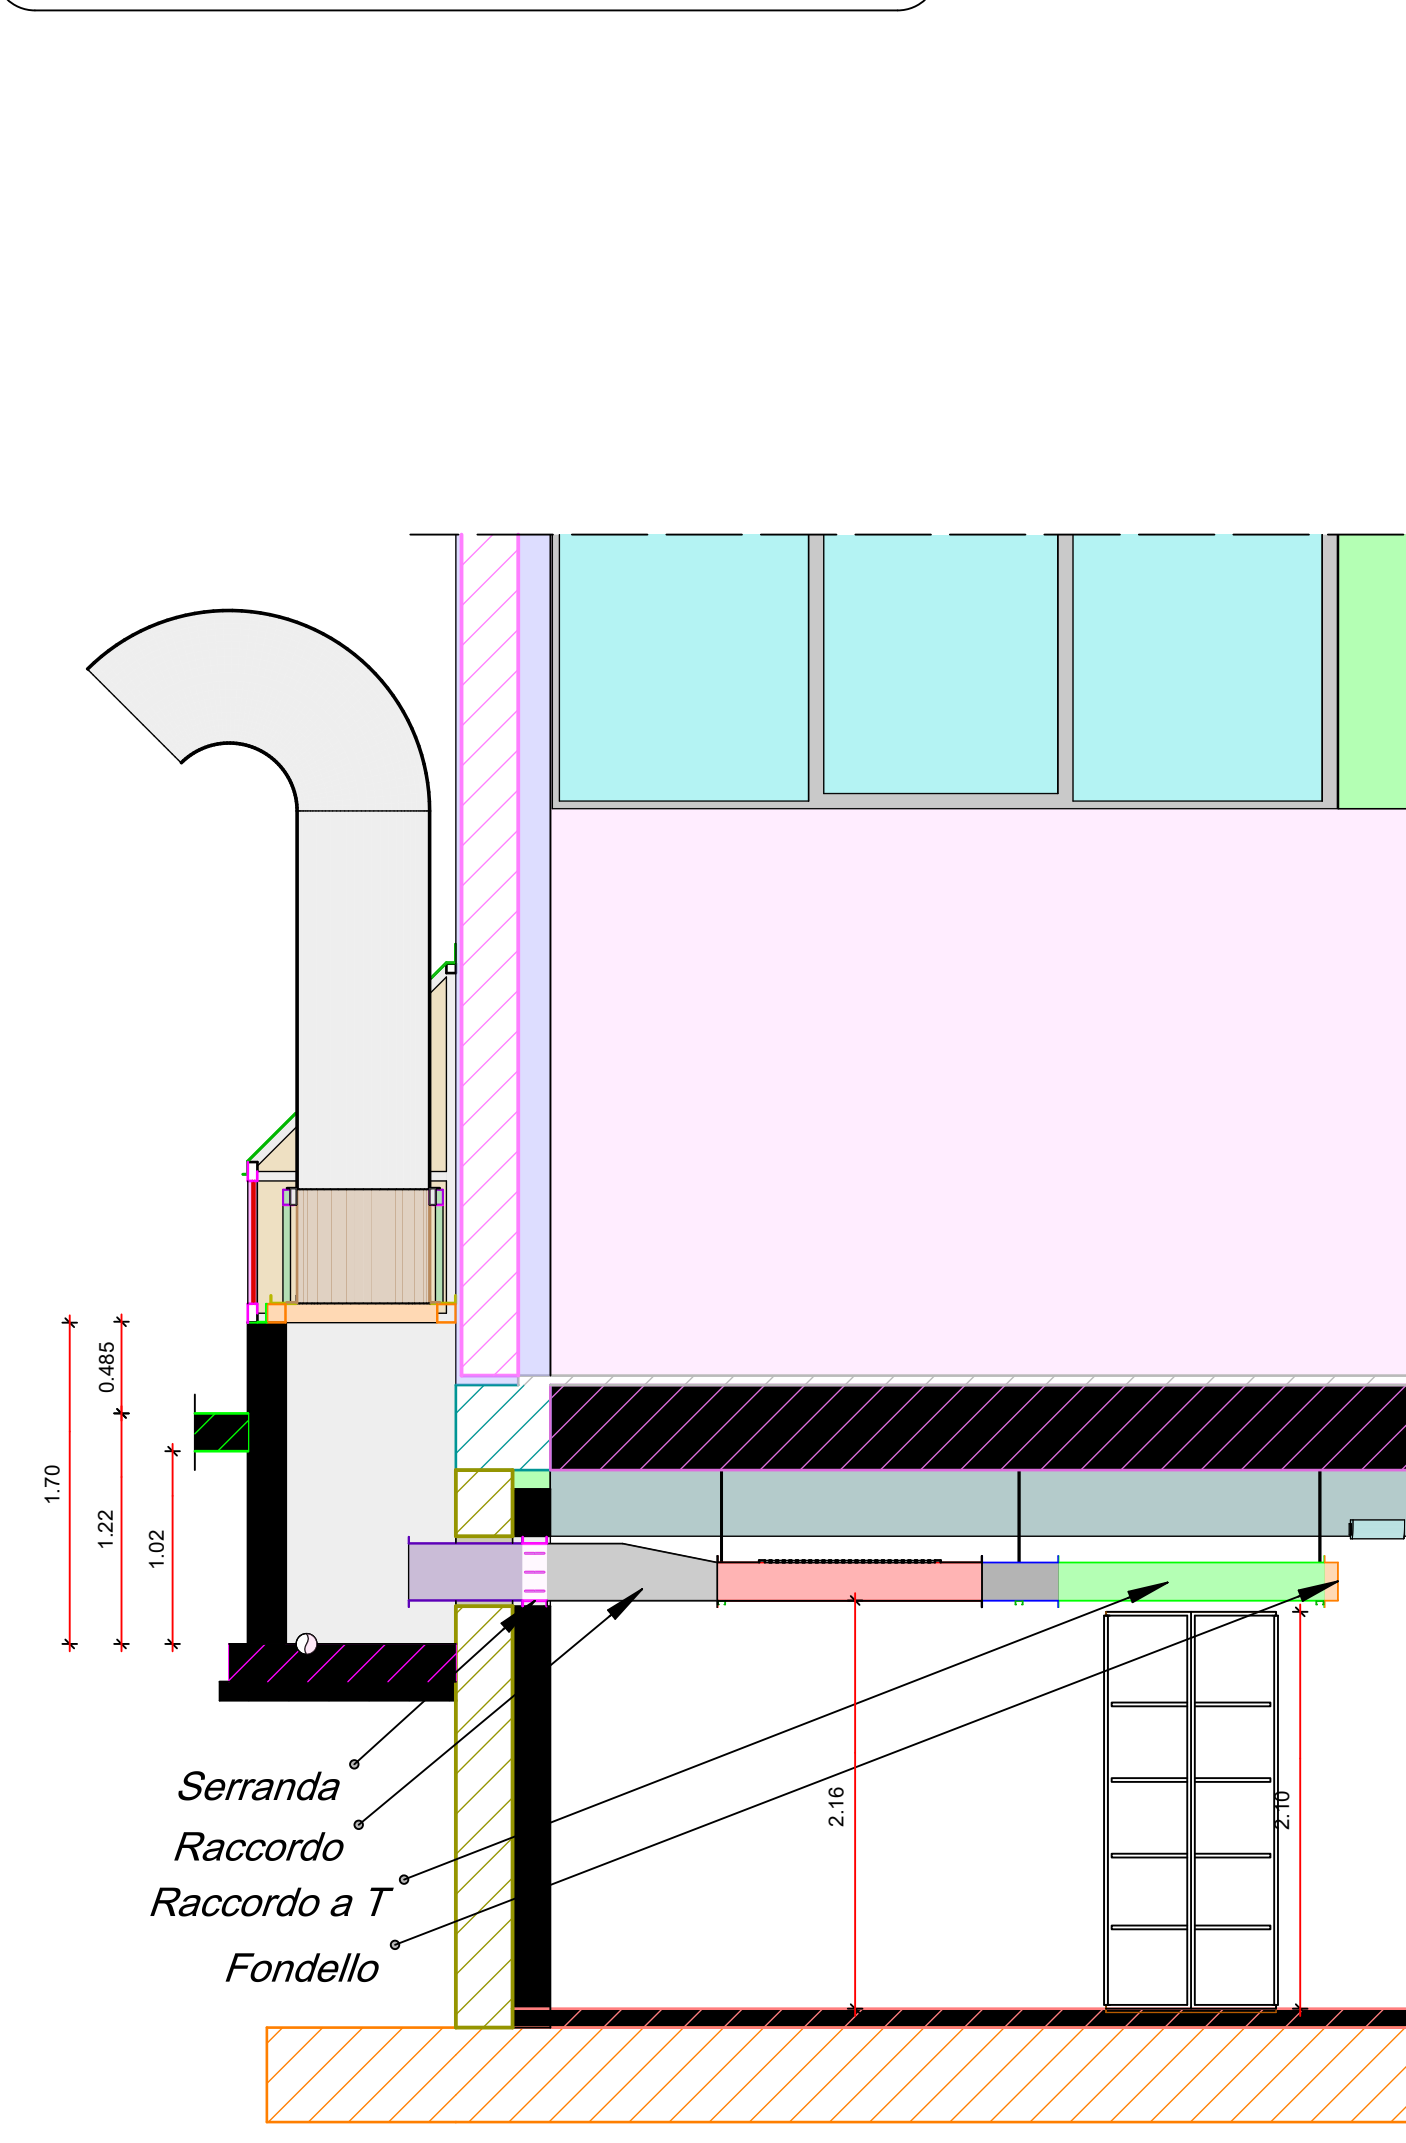

SCALA 1:40

SEZIONE IN ASSE CAMINO

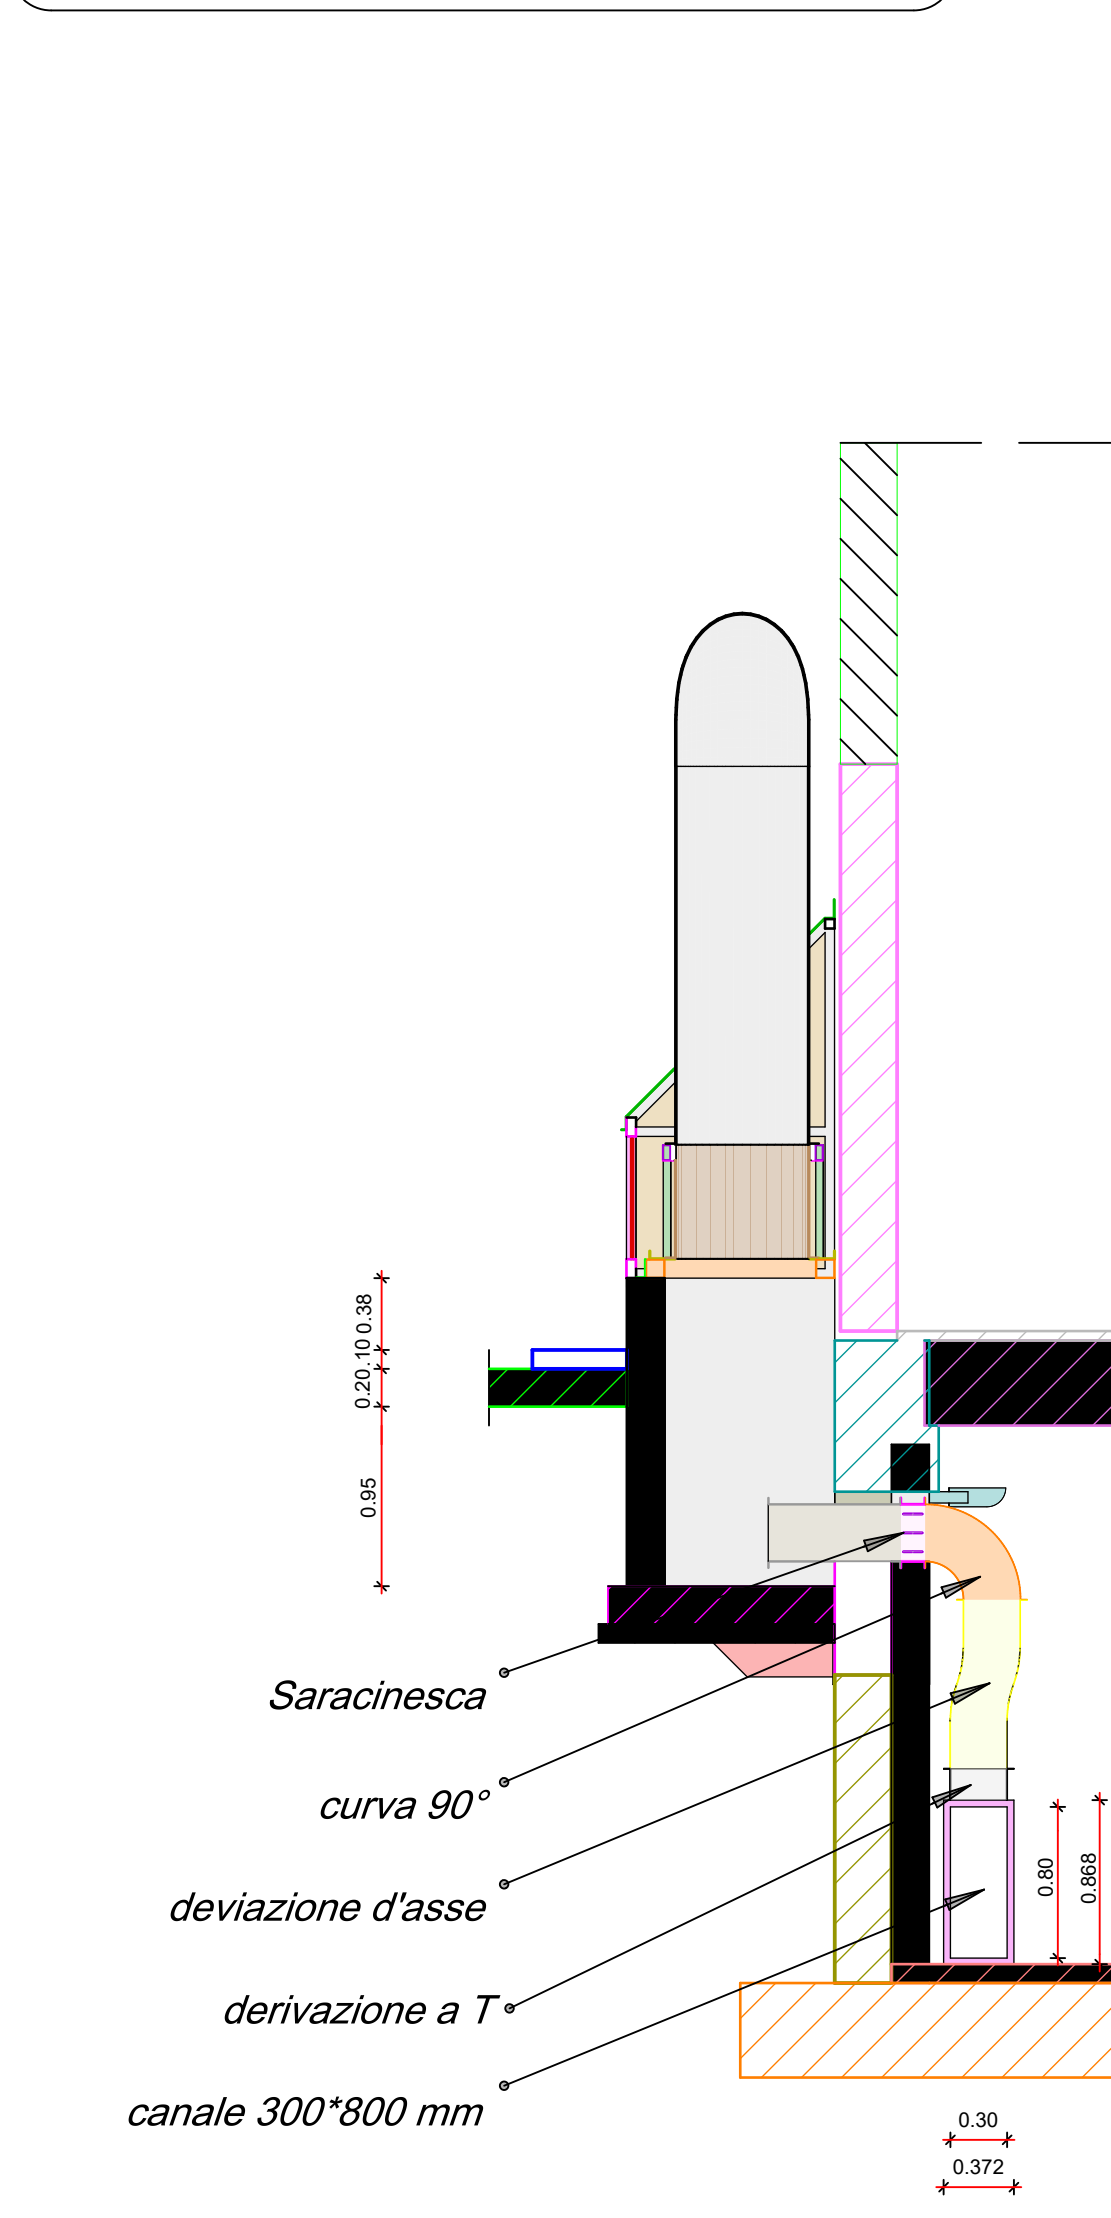


SCALA 1:40

VISTA A-A: DETTAGLIO FORI PER PASSAGGIO CANALIZZAZIONE LAVAGGIO DEI MURI - LATO INTERNO MURO DI SOSTEGNO




SCALA 1:40

VISTA B-B: DETTAGLIO FORI PER PASSAGGIO CANALIZZAZIONE LAVAGGIO DEI MURI - LATO ESTERNO MURO DI SOSTEGNO

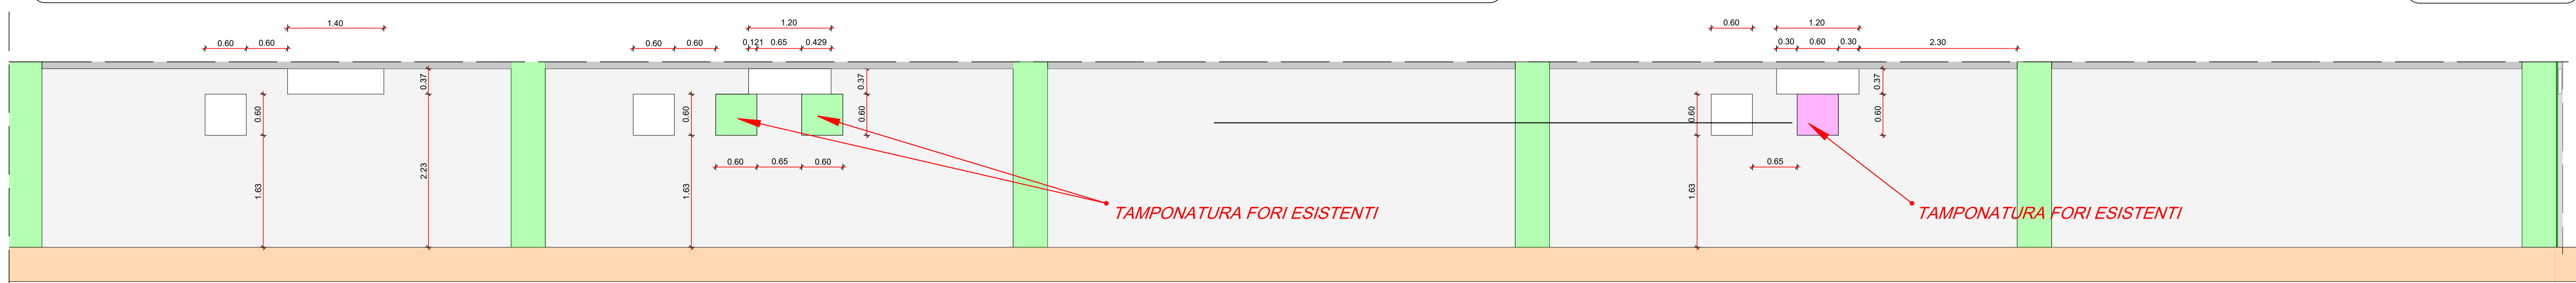


SCALA 1:40

VISTA D-D

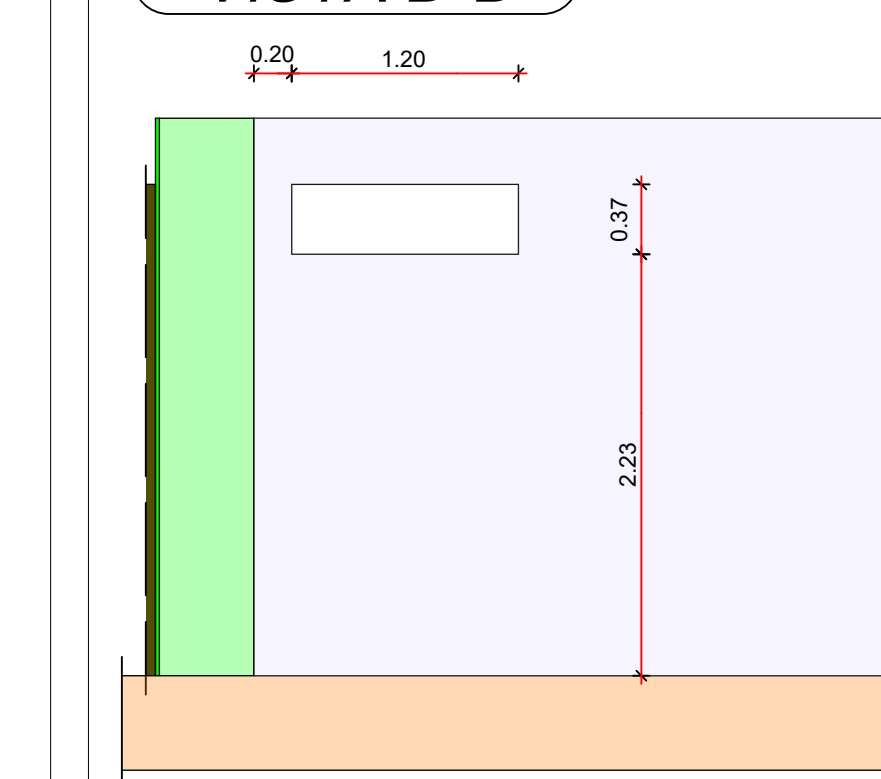


SCALA 1:40

VISTA C-C

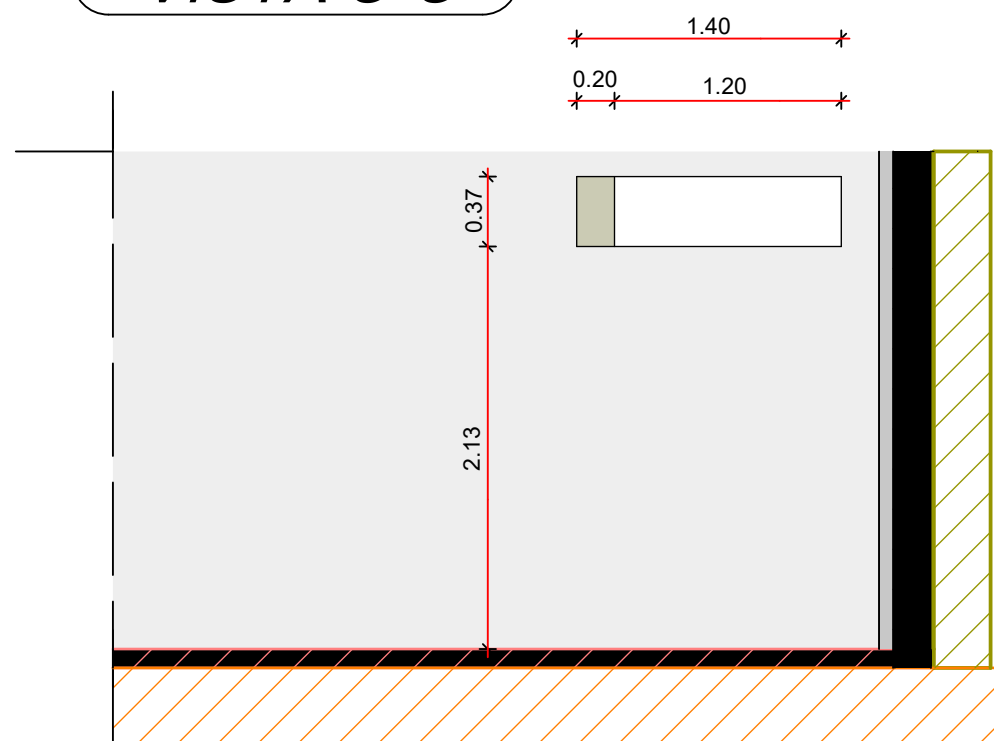

SCALA 1:40

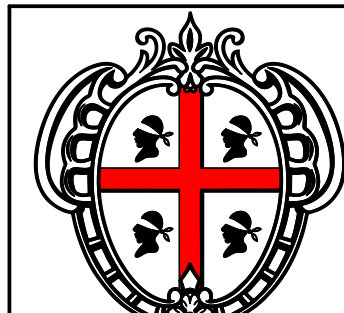

REGIONE AUTONOMA DELLA SARDEGNA
ASSESSORATO DEI LAVORI PUBBLICI
DIREZIONE GENERALE DEI LAVORI PUBBLICI
SERVIZIO DEL GENIO CIVILE DI ORISTANO

Interventi straordinari per gli adempimenti sulla sicurezza nei luoghi di lavoro ai sensi del D.Lgs. 81/08, nell'immobile in uso al CFVA (Corpo Forestale e Vigilanza Ambientale), sito in Oristano Via Curreli n.6, Oristano (cod. 220).
- CUP: E15E2000400002 - PROGETTO ESECUTIVO -

PARETE REI A PROTEZIONE DELLE SCALE ESTERNE DI EMERGENZA SCANTINATO ED IMPIANTO DI LAVAGGIO DEI FUMI D'INCENDIO

Mario Bosu
29.09.2026
06:54:23
GMT+01:00

IL R. U. P.
Ing. Stefano Piga

Studio Tecnico Associato degli Ingegneri Porcu-Bacchi
www.porcu-bacchi.it

STUDIO TECNICO ING. MARIO BOSU
Cao Umberto I, n° 1/b - Giliarda (OR) - 09074 - 347/70.25.286
bosum@sttali.it - mario.bosu@ingpec.eu

30/07/2026 TAV. 05_2 SCALA : 1:20,1:40,1:50 REV. 03