

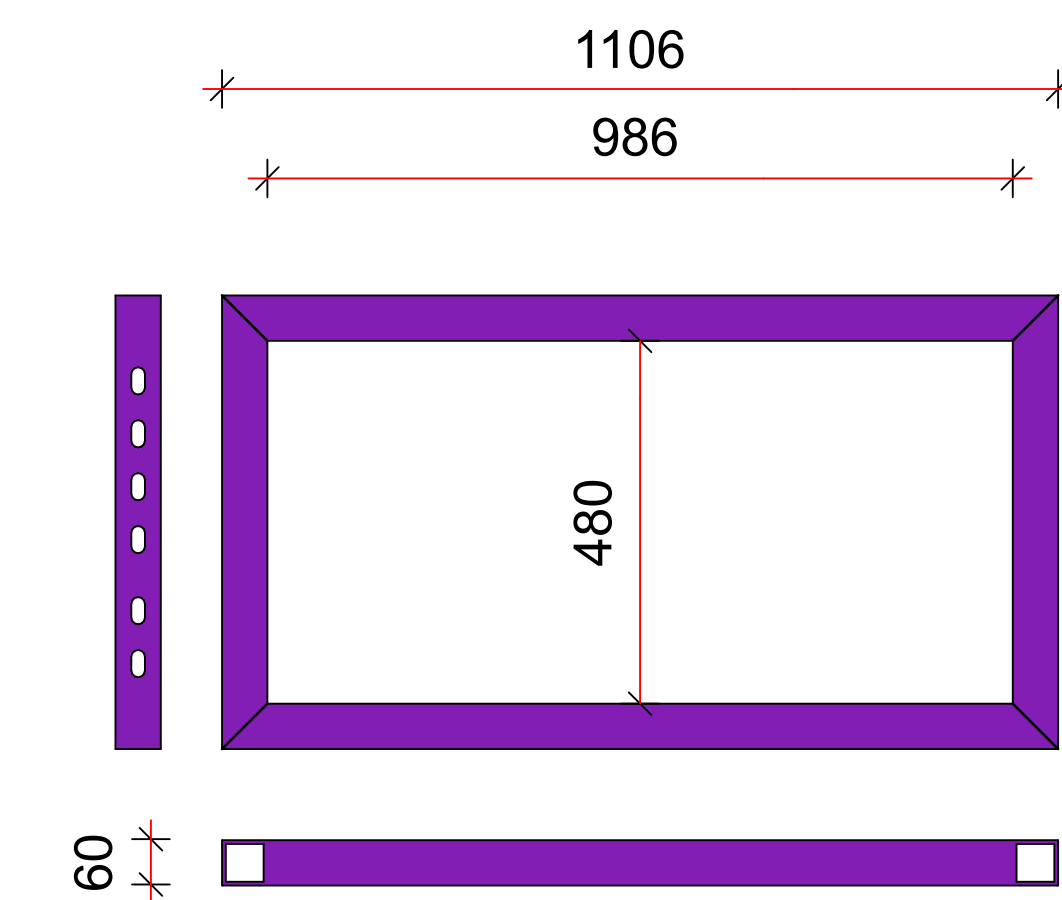
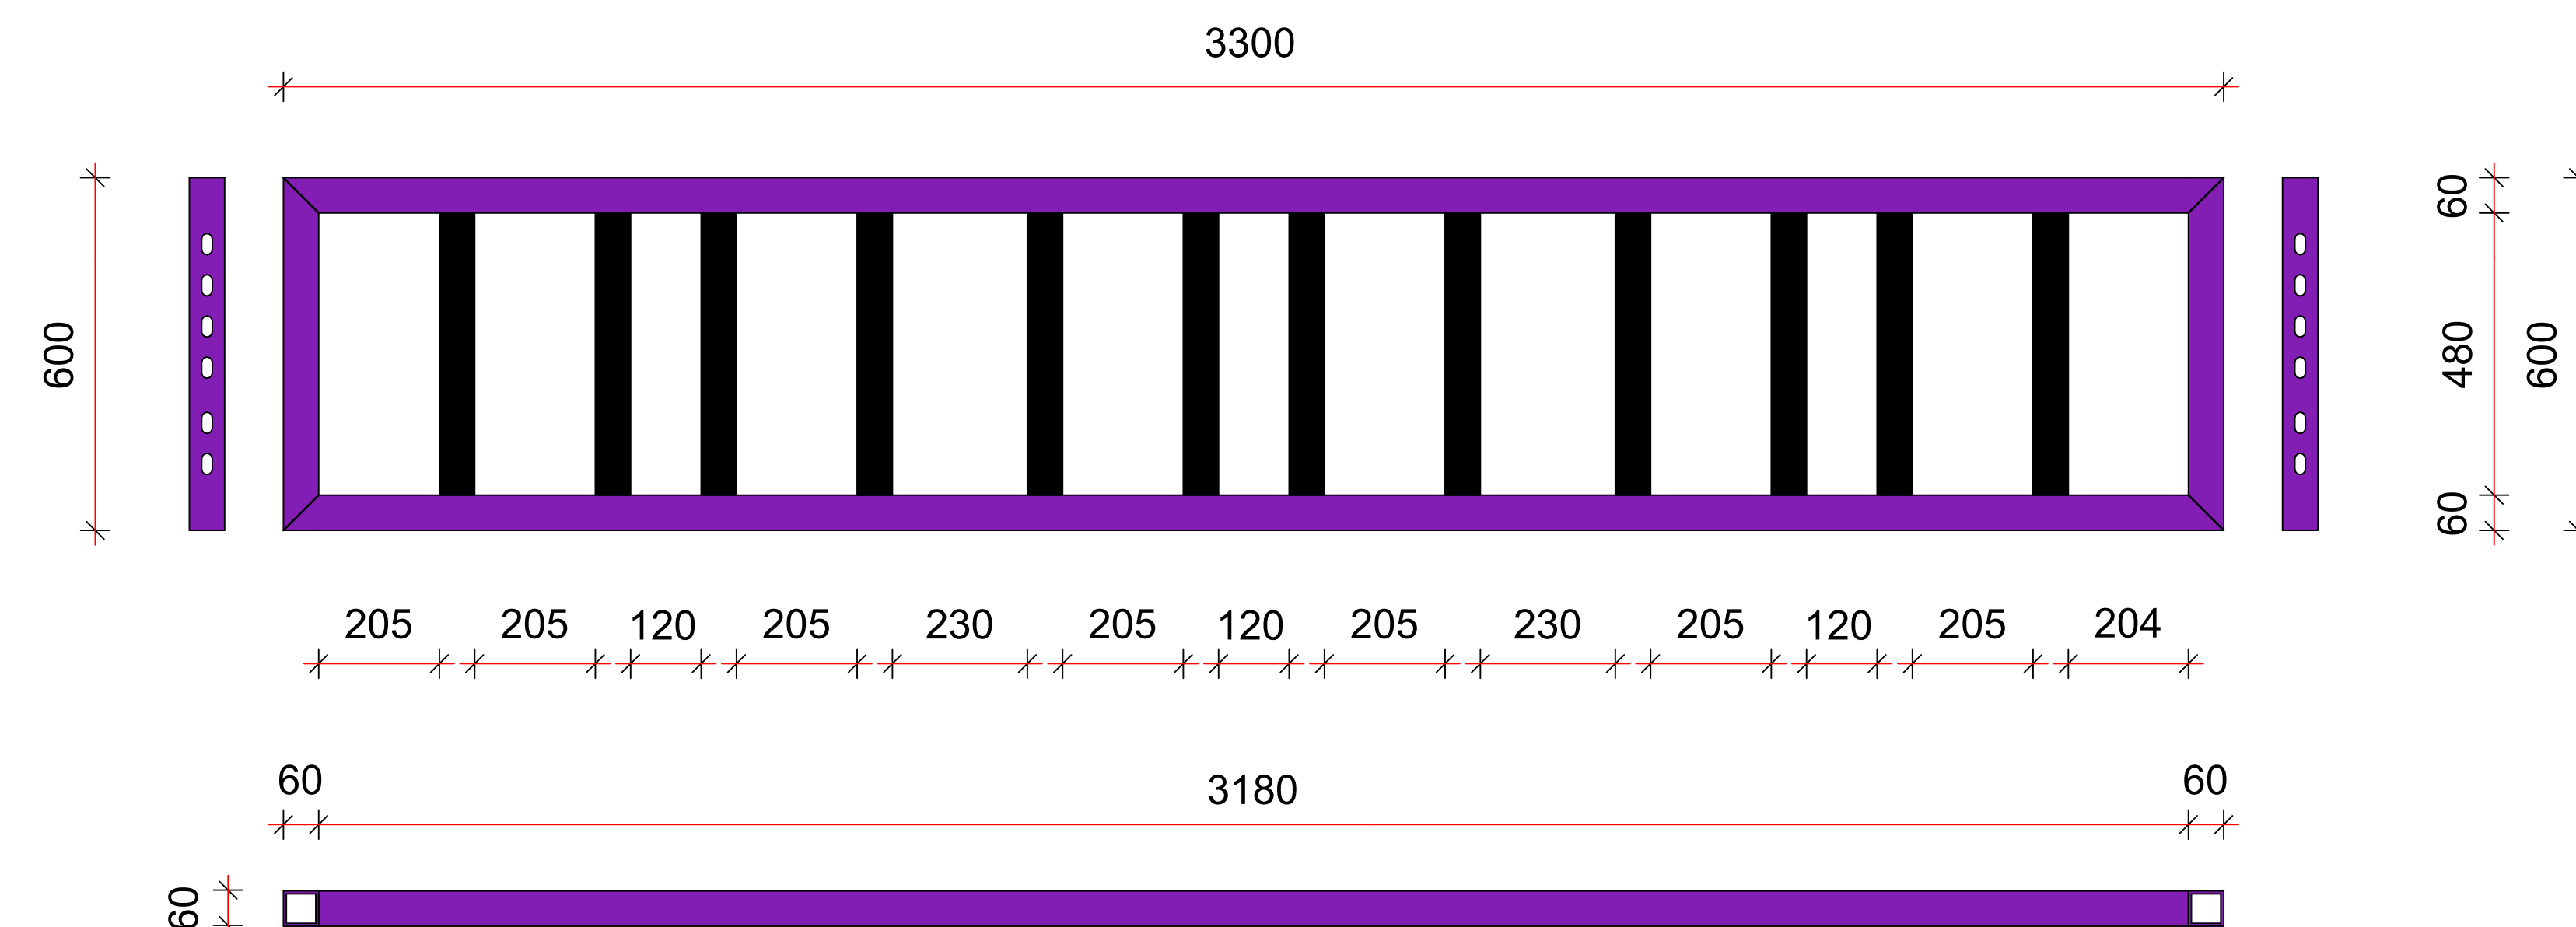
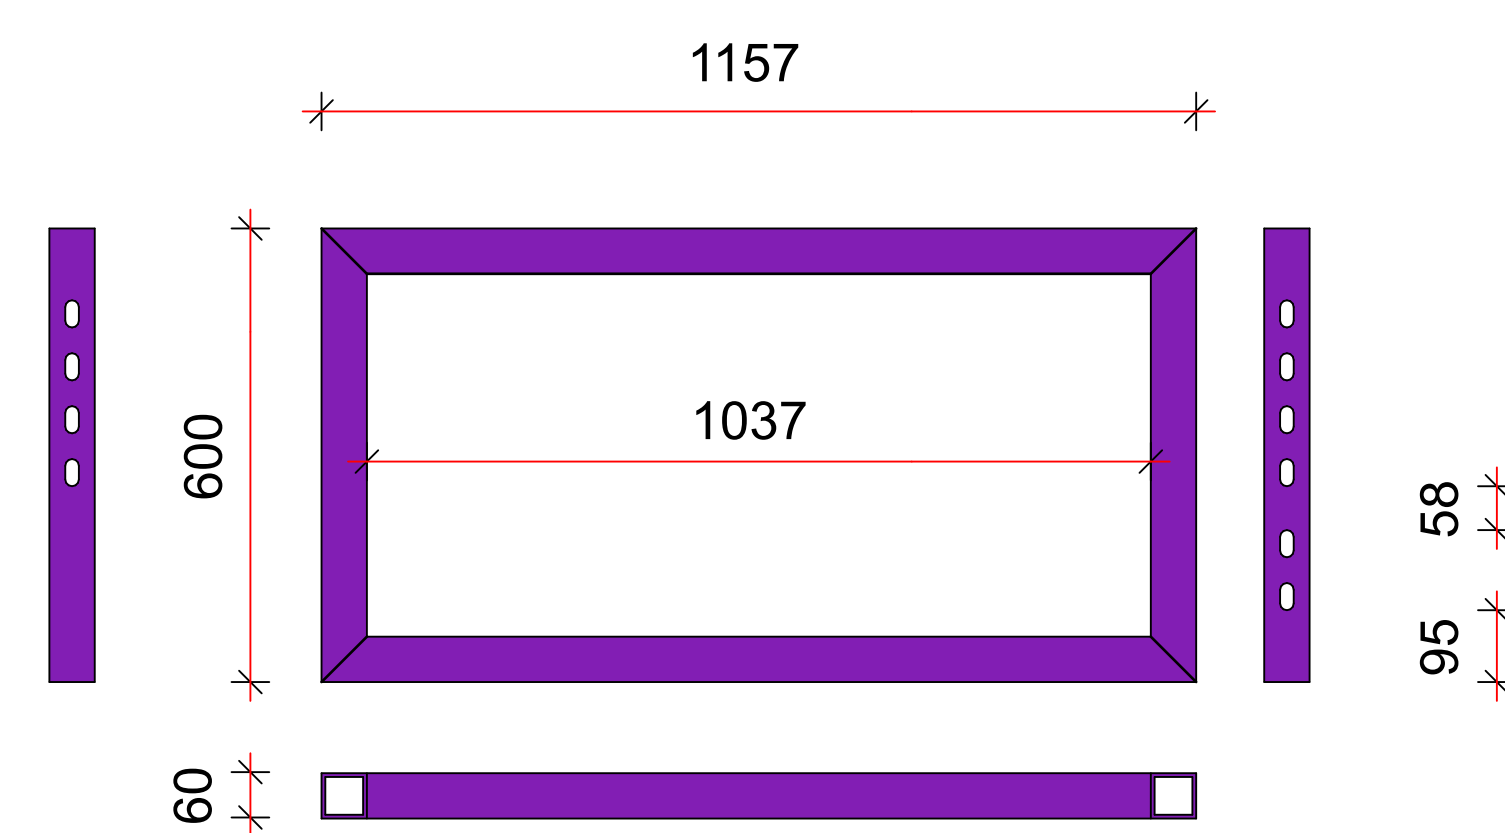
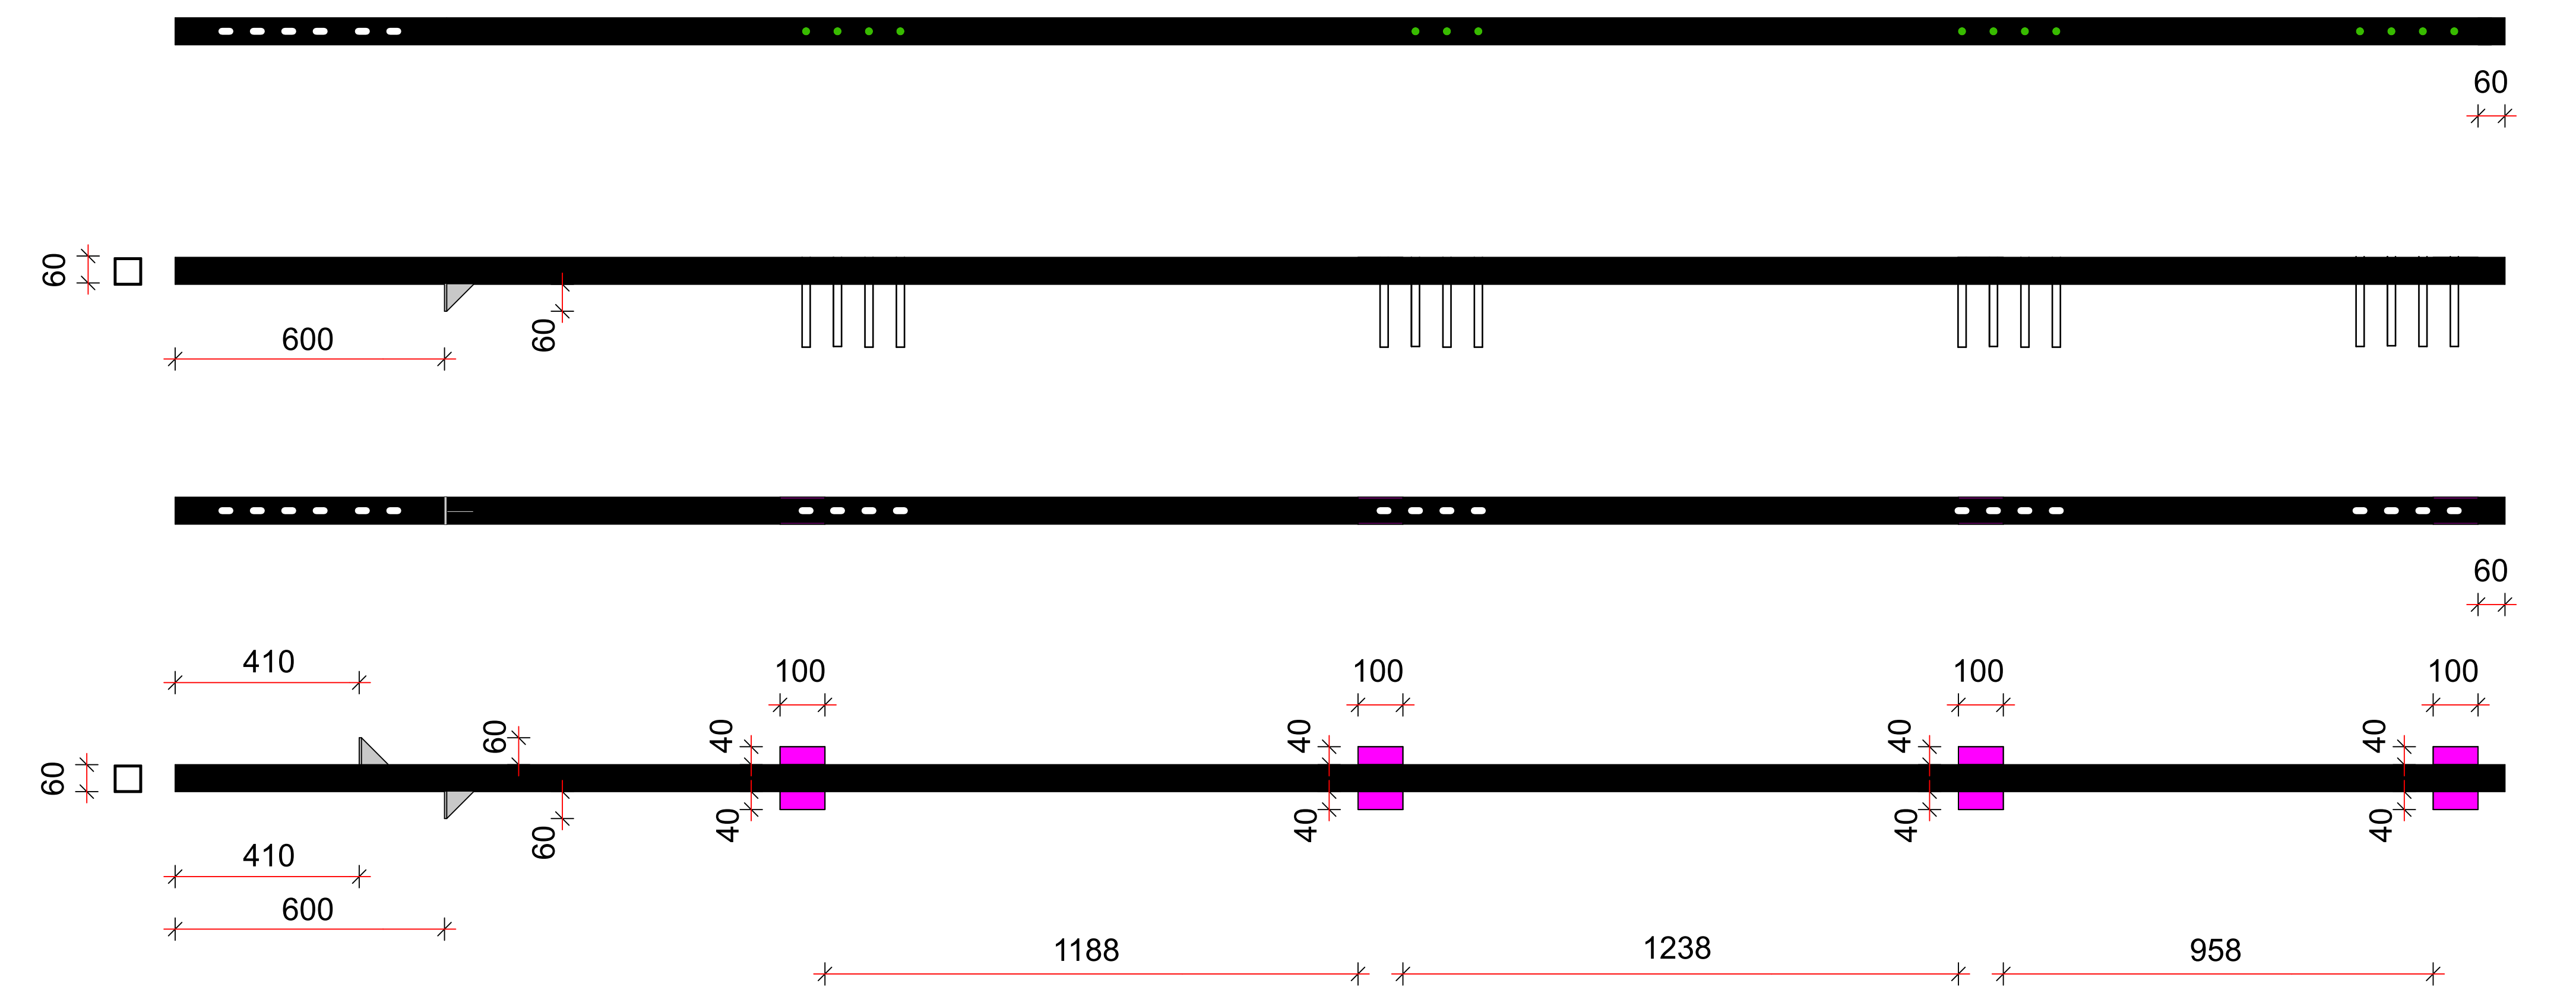
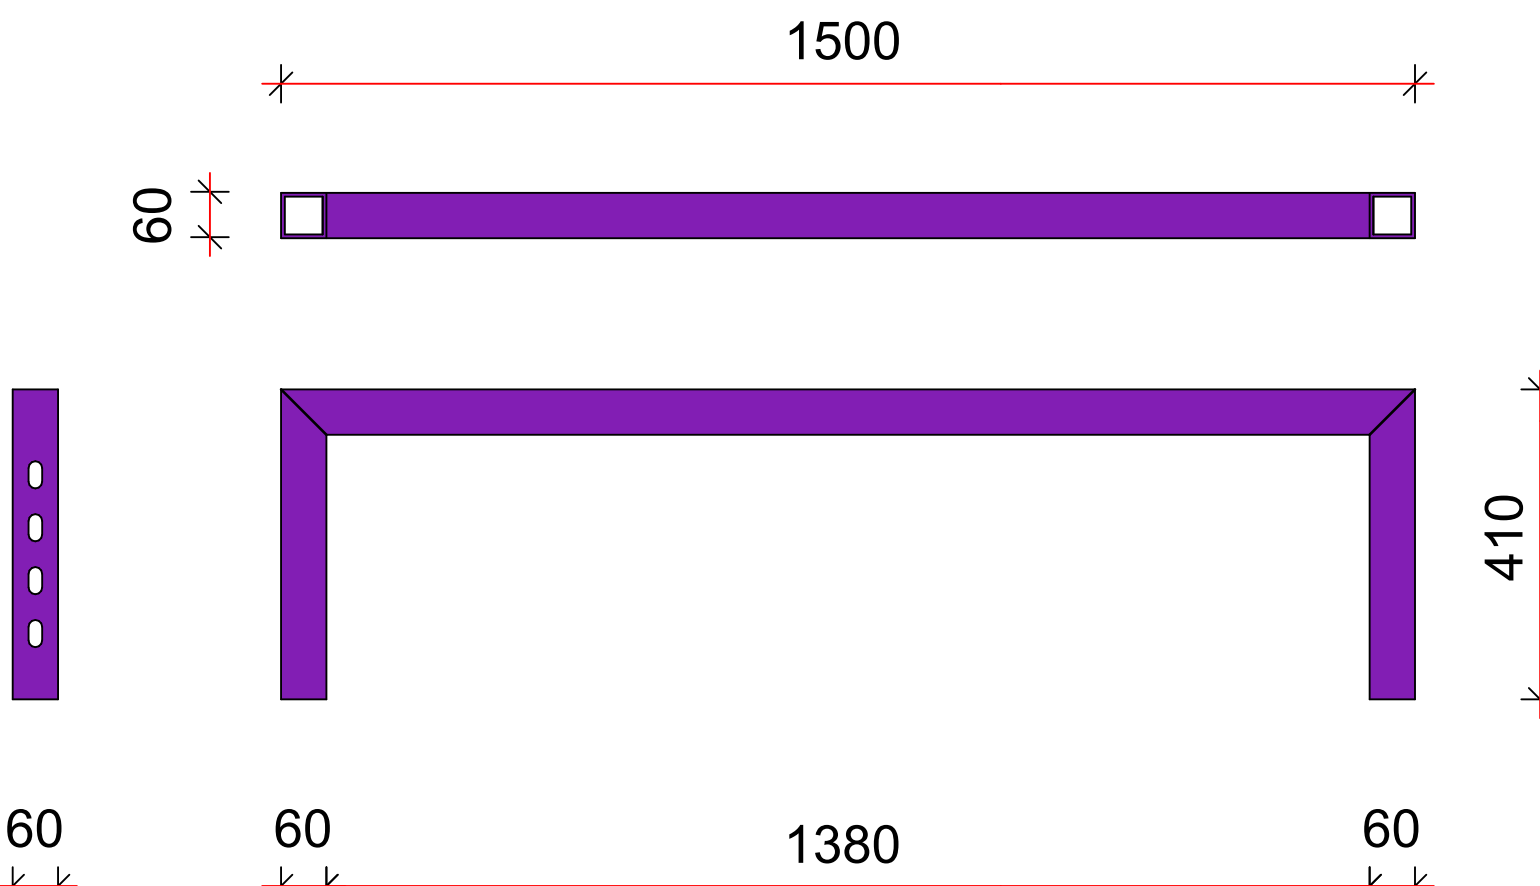
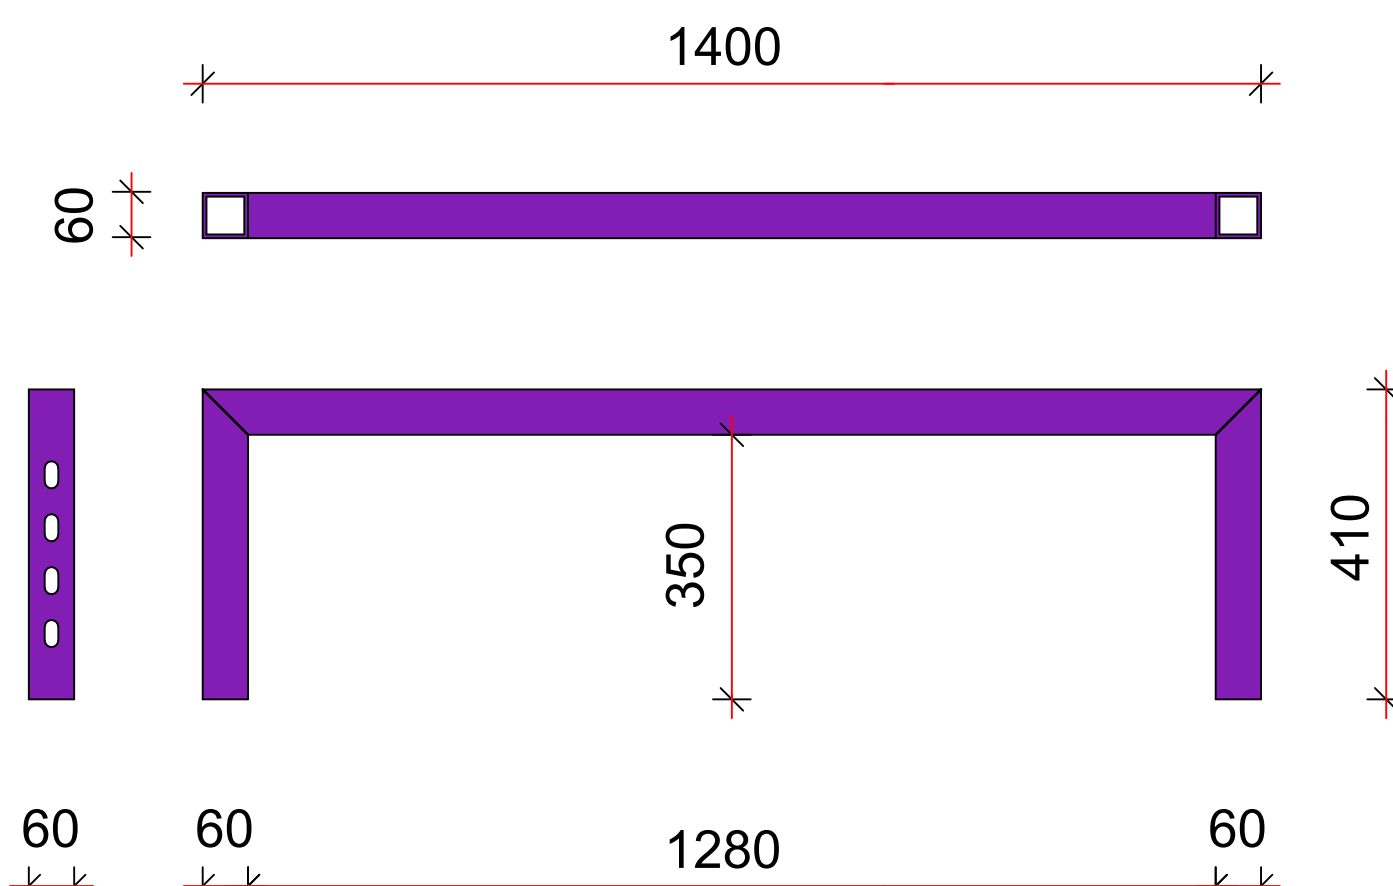
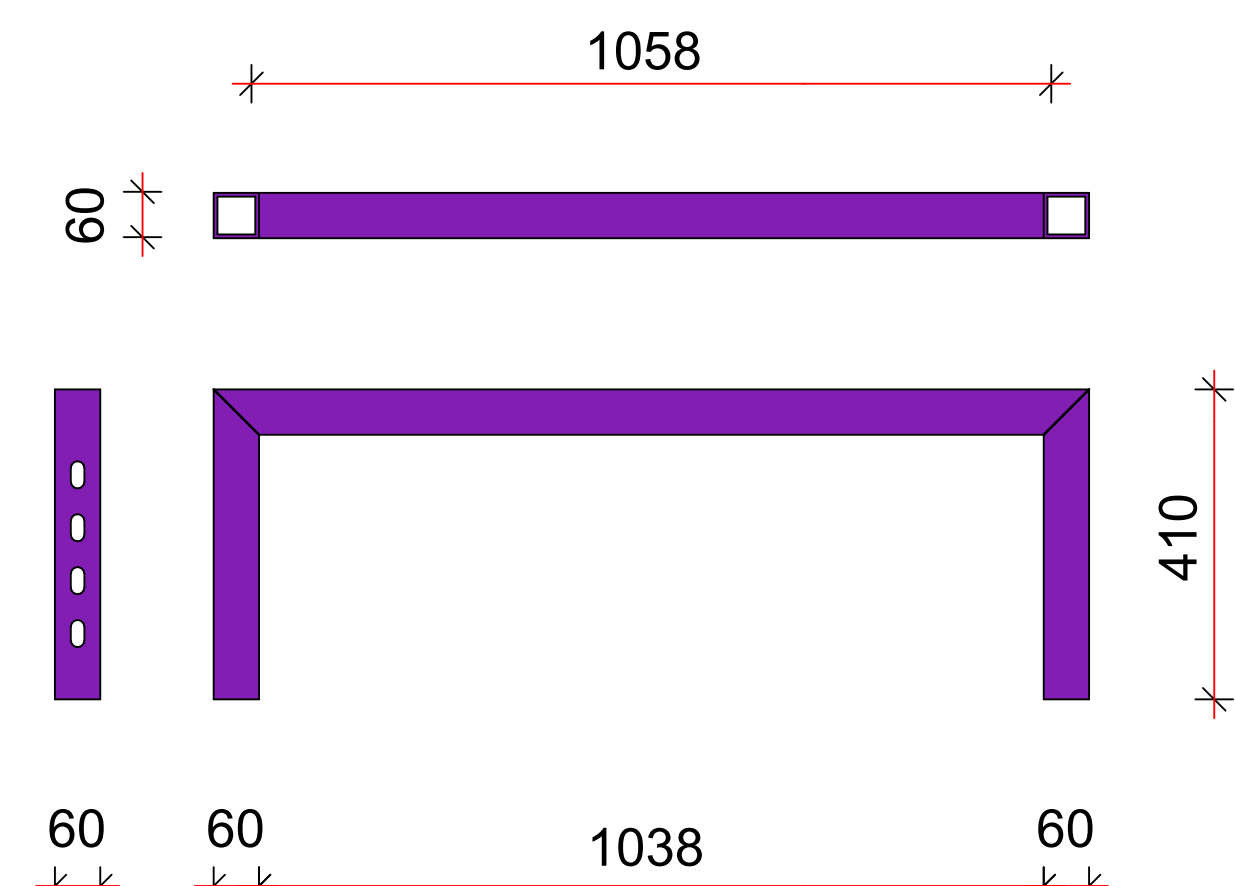
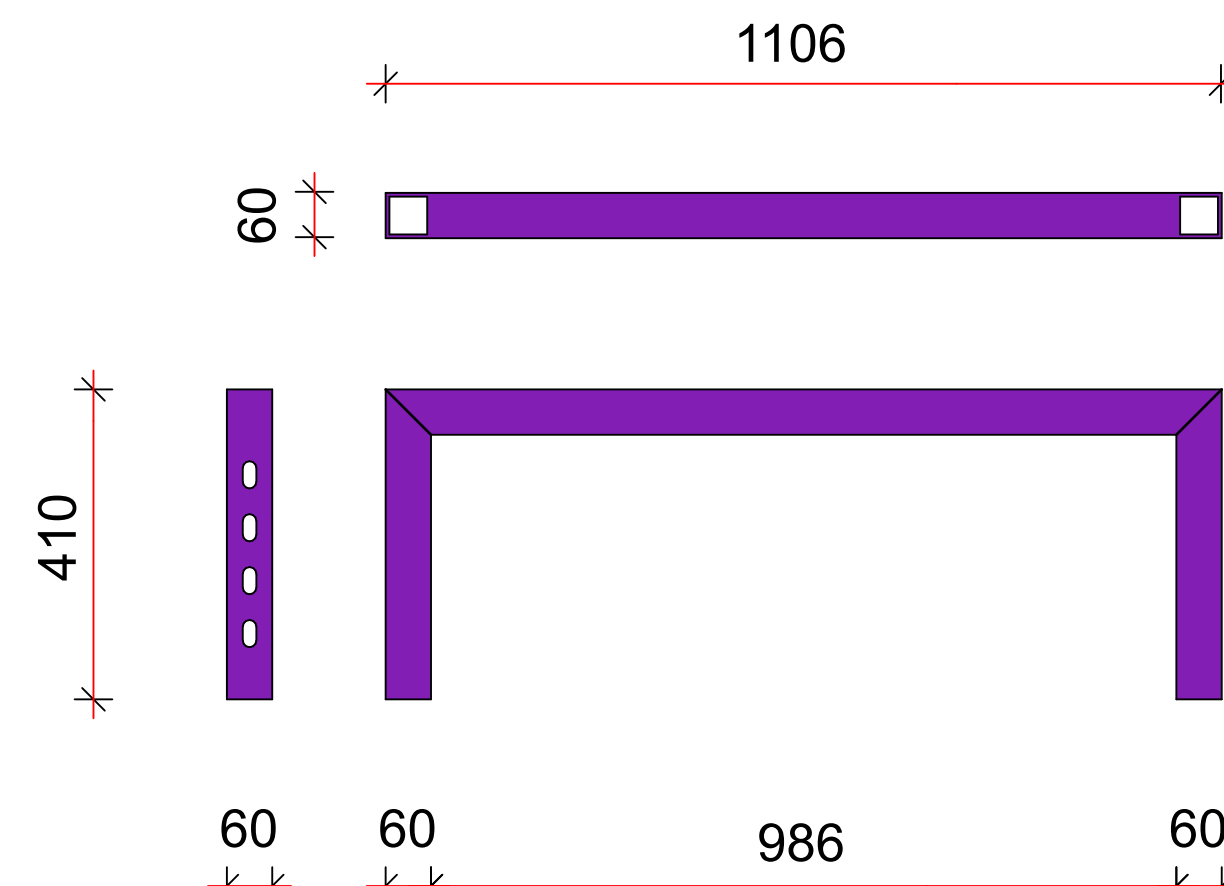
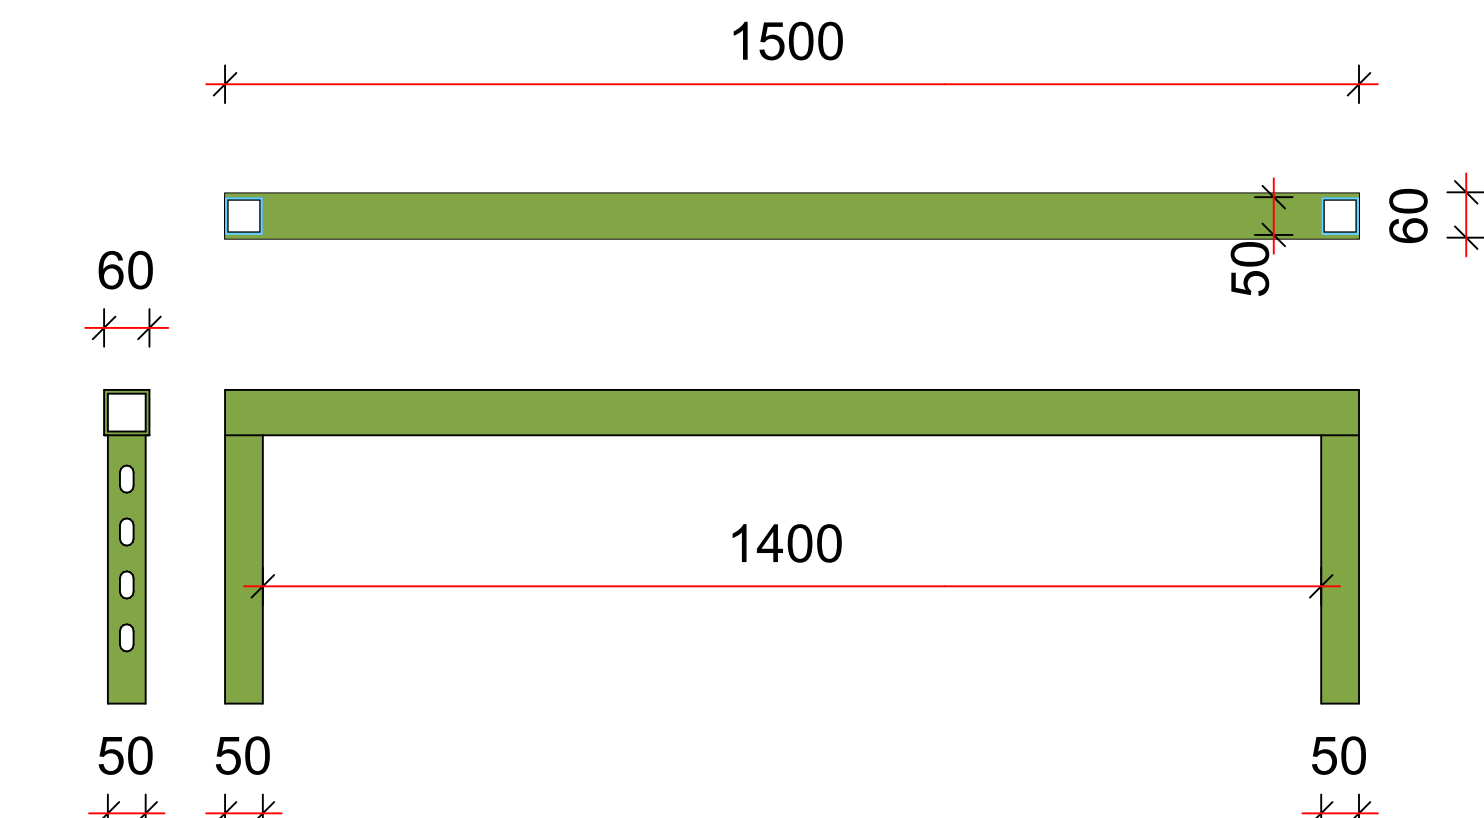
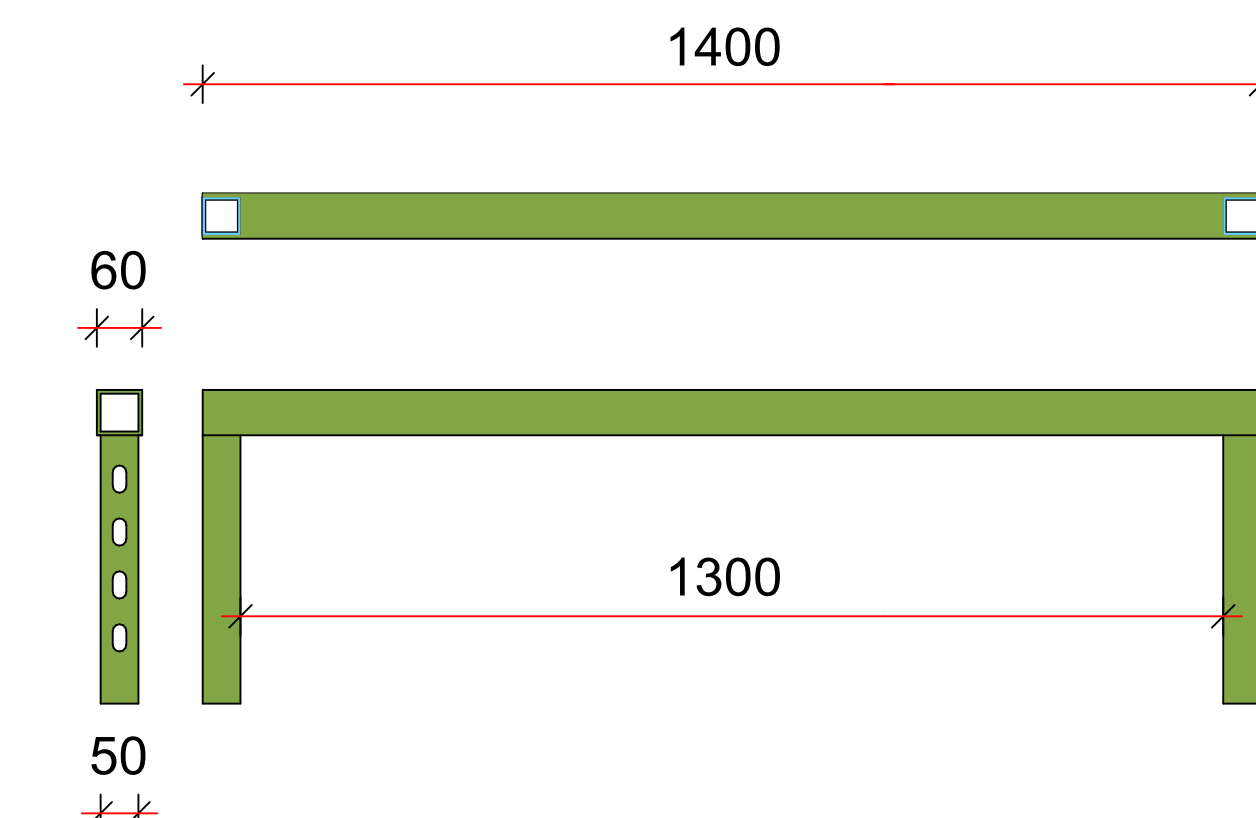
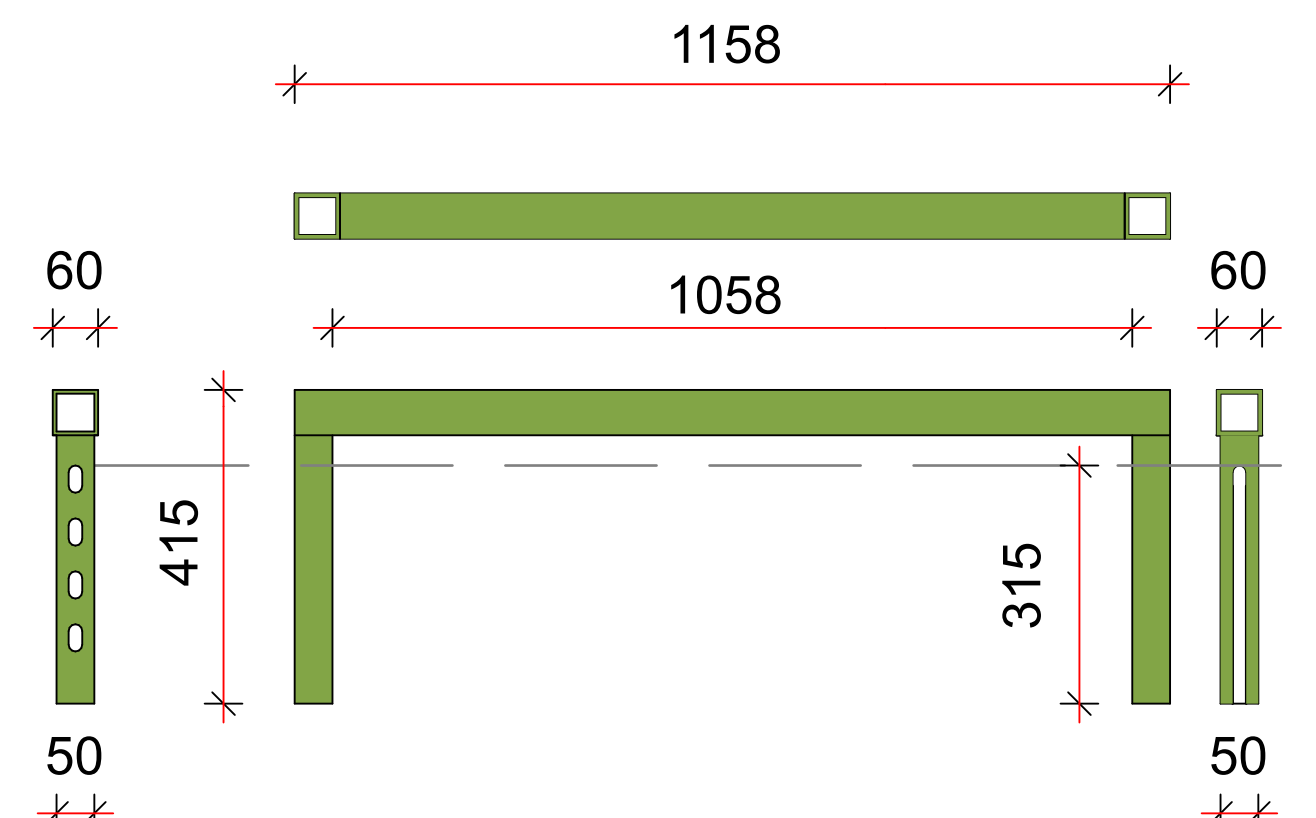
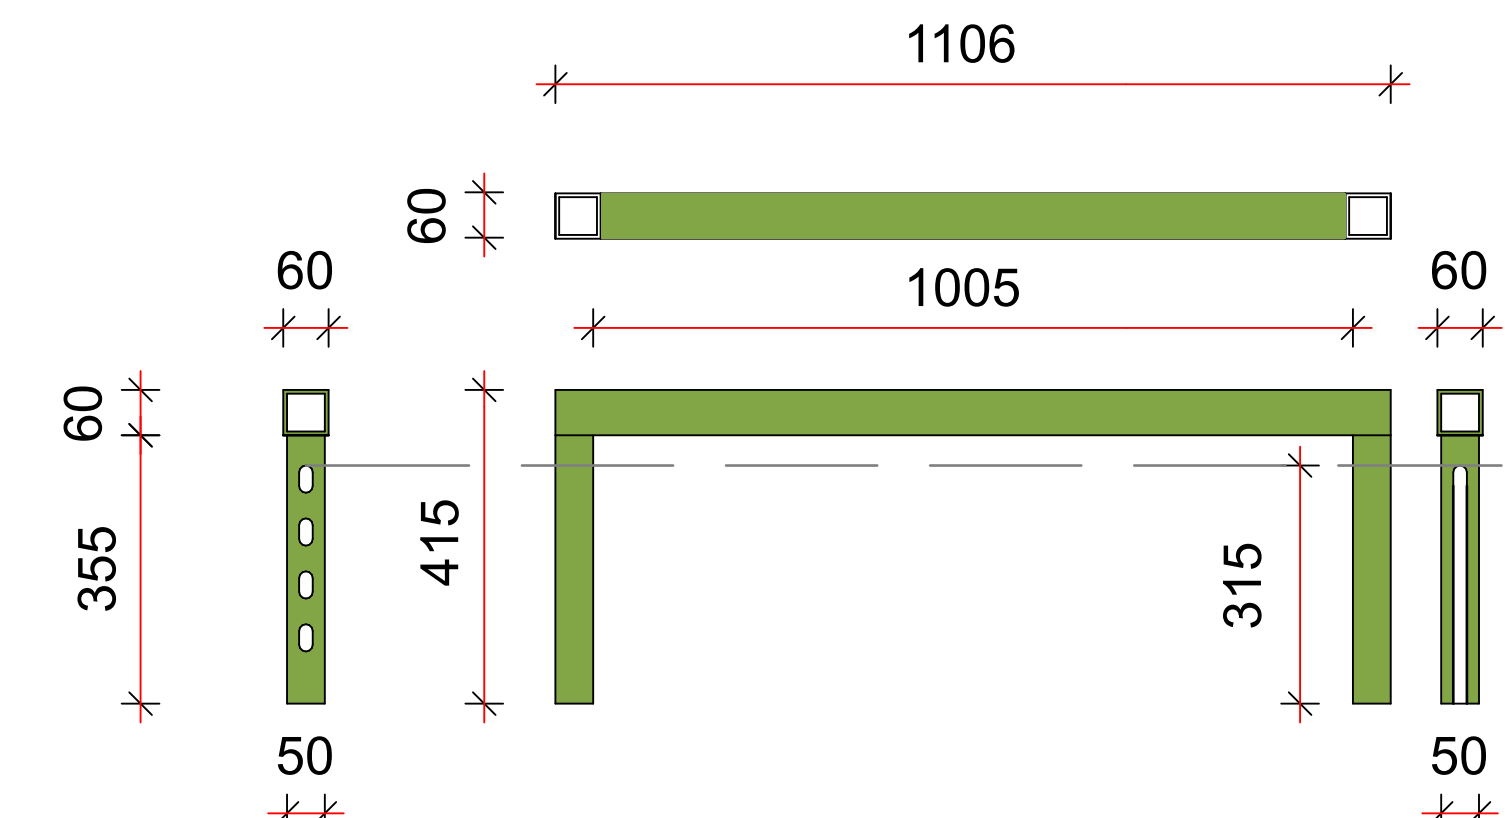
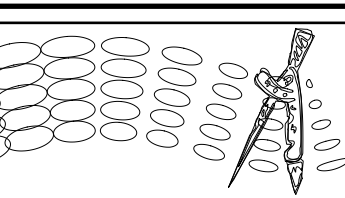


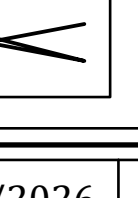

40 3

Squadretta guida

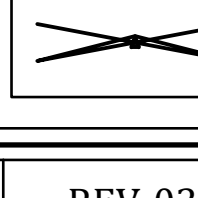

	REGIONE AUTONOMA DELLA SARDEGNA ASSESSORATO DEI LAVORI PUBBLICI DIREZIONE GENERALE DEI LAVORI PUBBLICI SERVIZIO DEL GENIO CIVILE DI ORISTANO		
Interventi straordinari per gli adempimenti sulla sicurezza nei luoghi di lavoro ai sensi del D.Lgs. 81/08, nell'immobile in uso al CFVA (Corpo Forestale e Vigilanza Ambientale), sito in Oristano Via Curreli n.6, Oristano (cod. 220). - CUP: E15E20004000002. - PROGETTO ESECUTIVO -			
NUOVA PARETE REI AL PIANO TERRA COMPARTIMENTANTE L'AUTORIMESSA E L'OFFICINA PER LE PICCOLE RIPARAZIONI. DETTAGLI STRUTTURALI.			
 1 PROGETTISTI Ing. Mario Bosu Ing. Gianni Porcu Arch. Carlo Orrù	 IL R. U. P. Ing. Stefano Piga		
 <i>Studio Tecnico Associato degli ingegneri Porcu-Sechi</i> www.porcusechi.it 			
STUDIO TECNICO ING. MARIO BOSU C.so Umberto I, n° 1/b - Gallura (OR) - 09074 - 347/70.25.286 bosu@ptscali.it - mario.bosu@ingec.eu			
			
30/07/2026	TAV. 05_5	SCALA : 1:10	REV. 03