
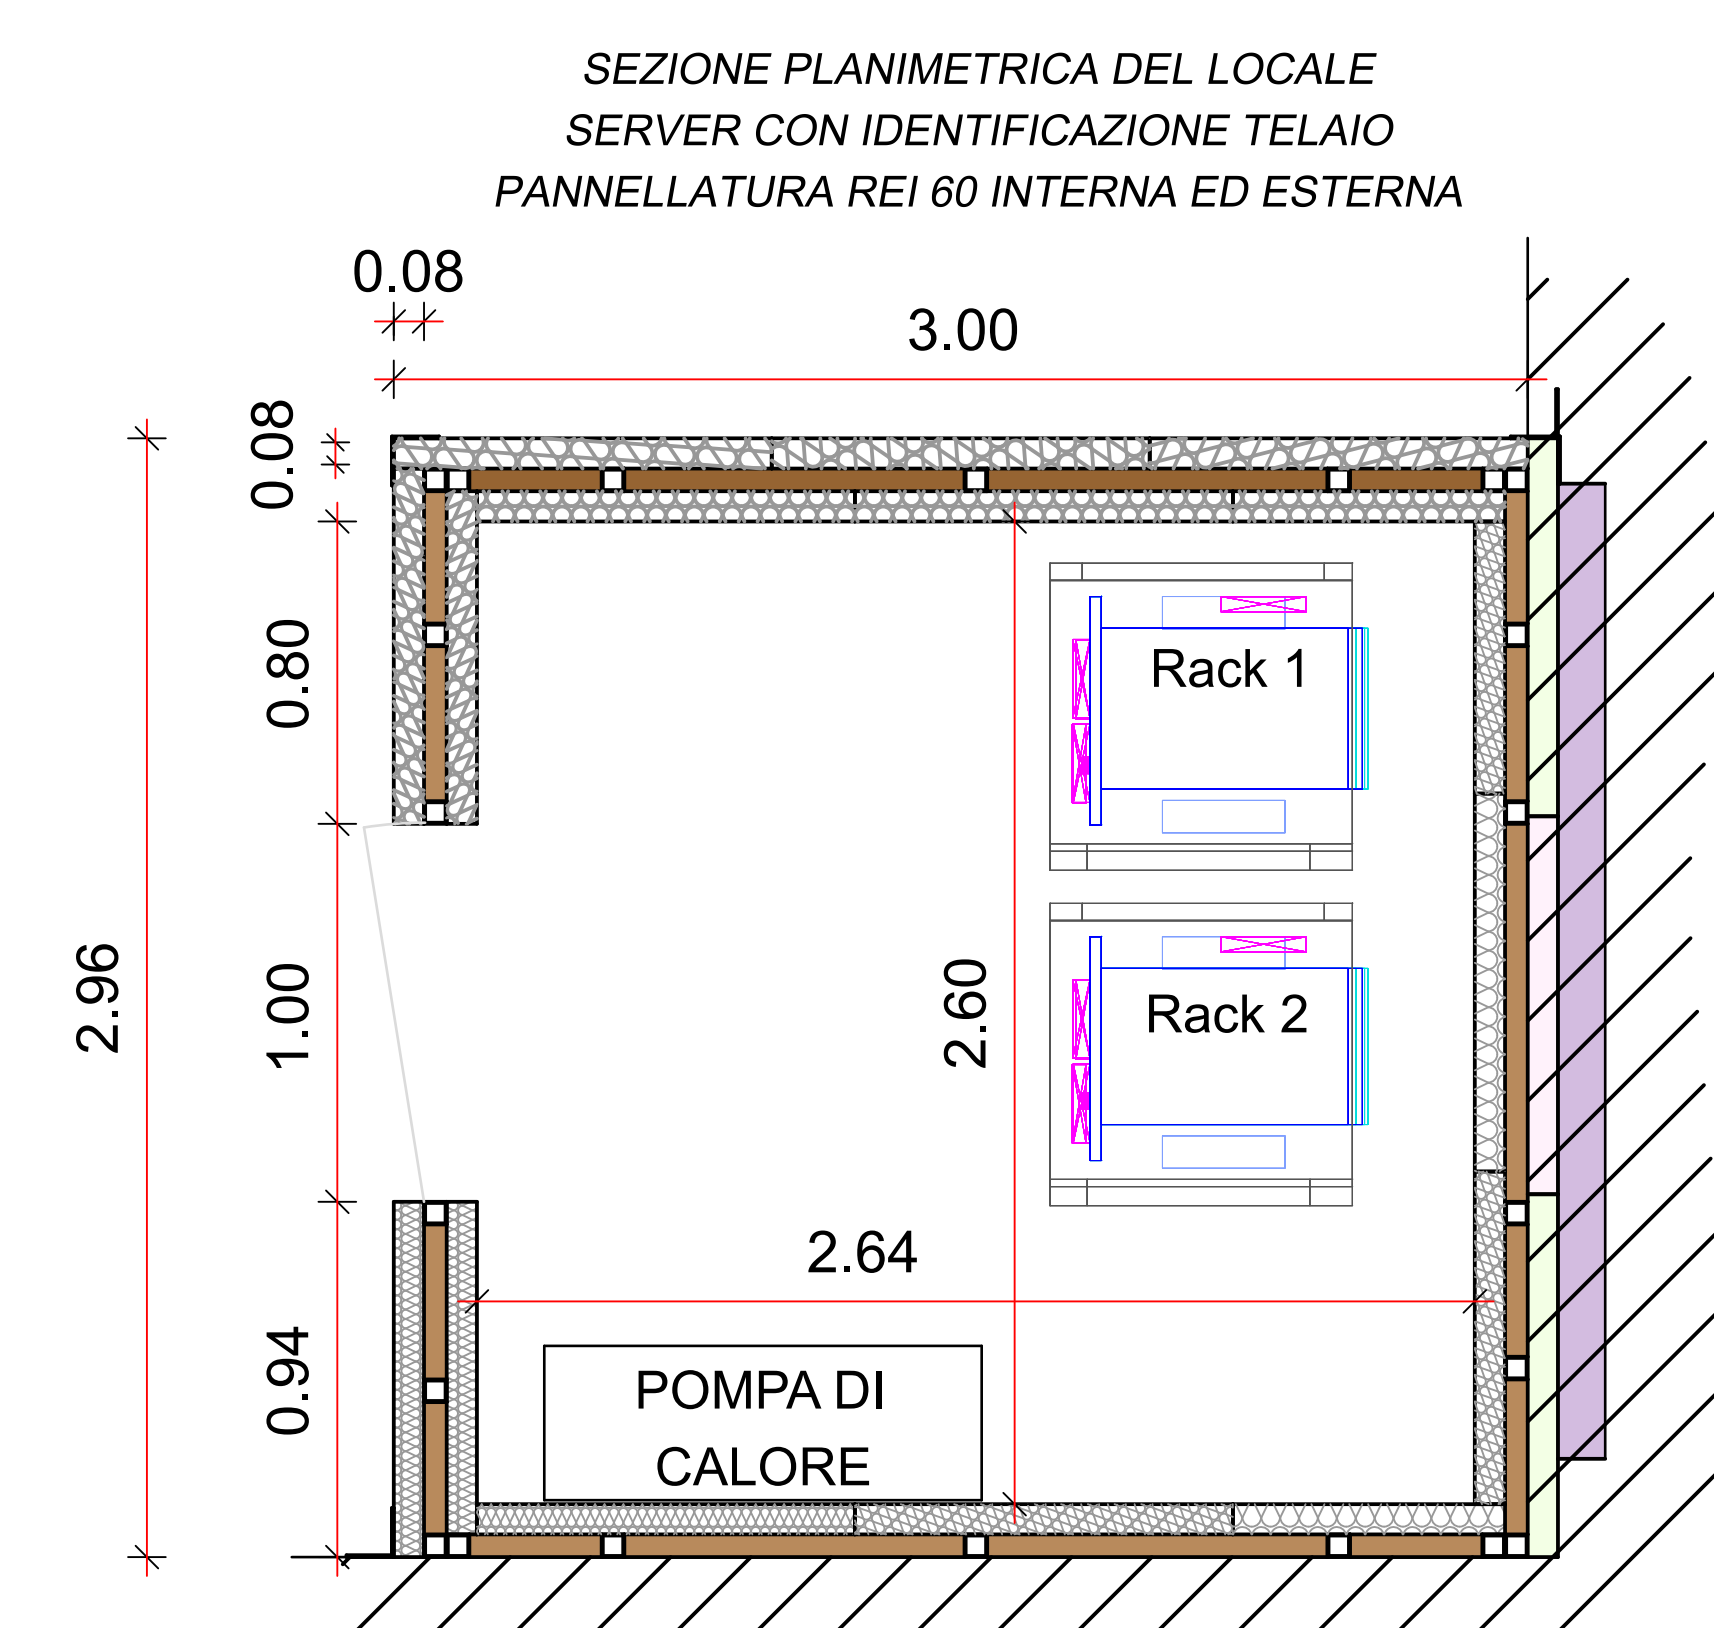
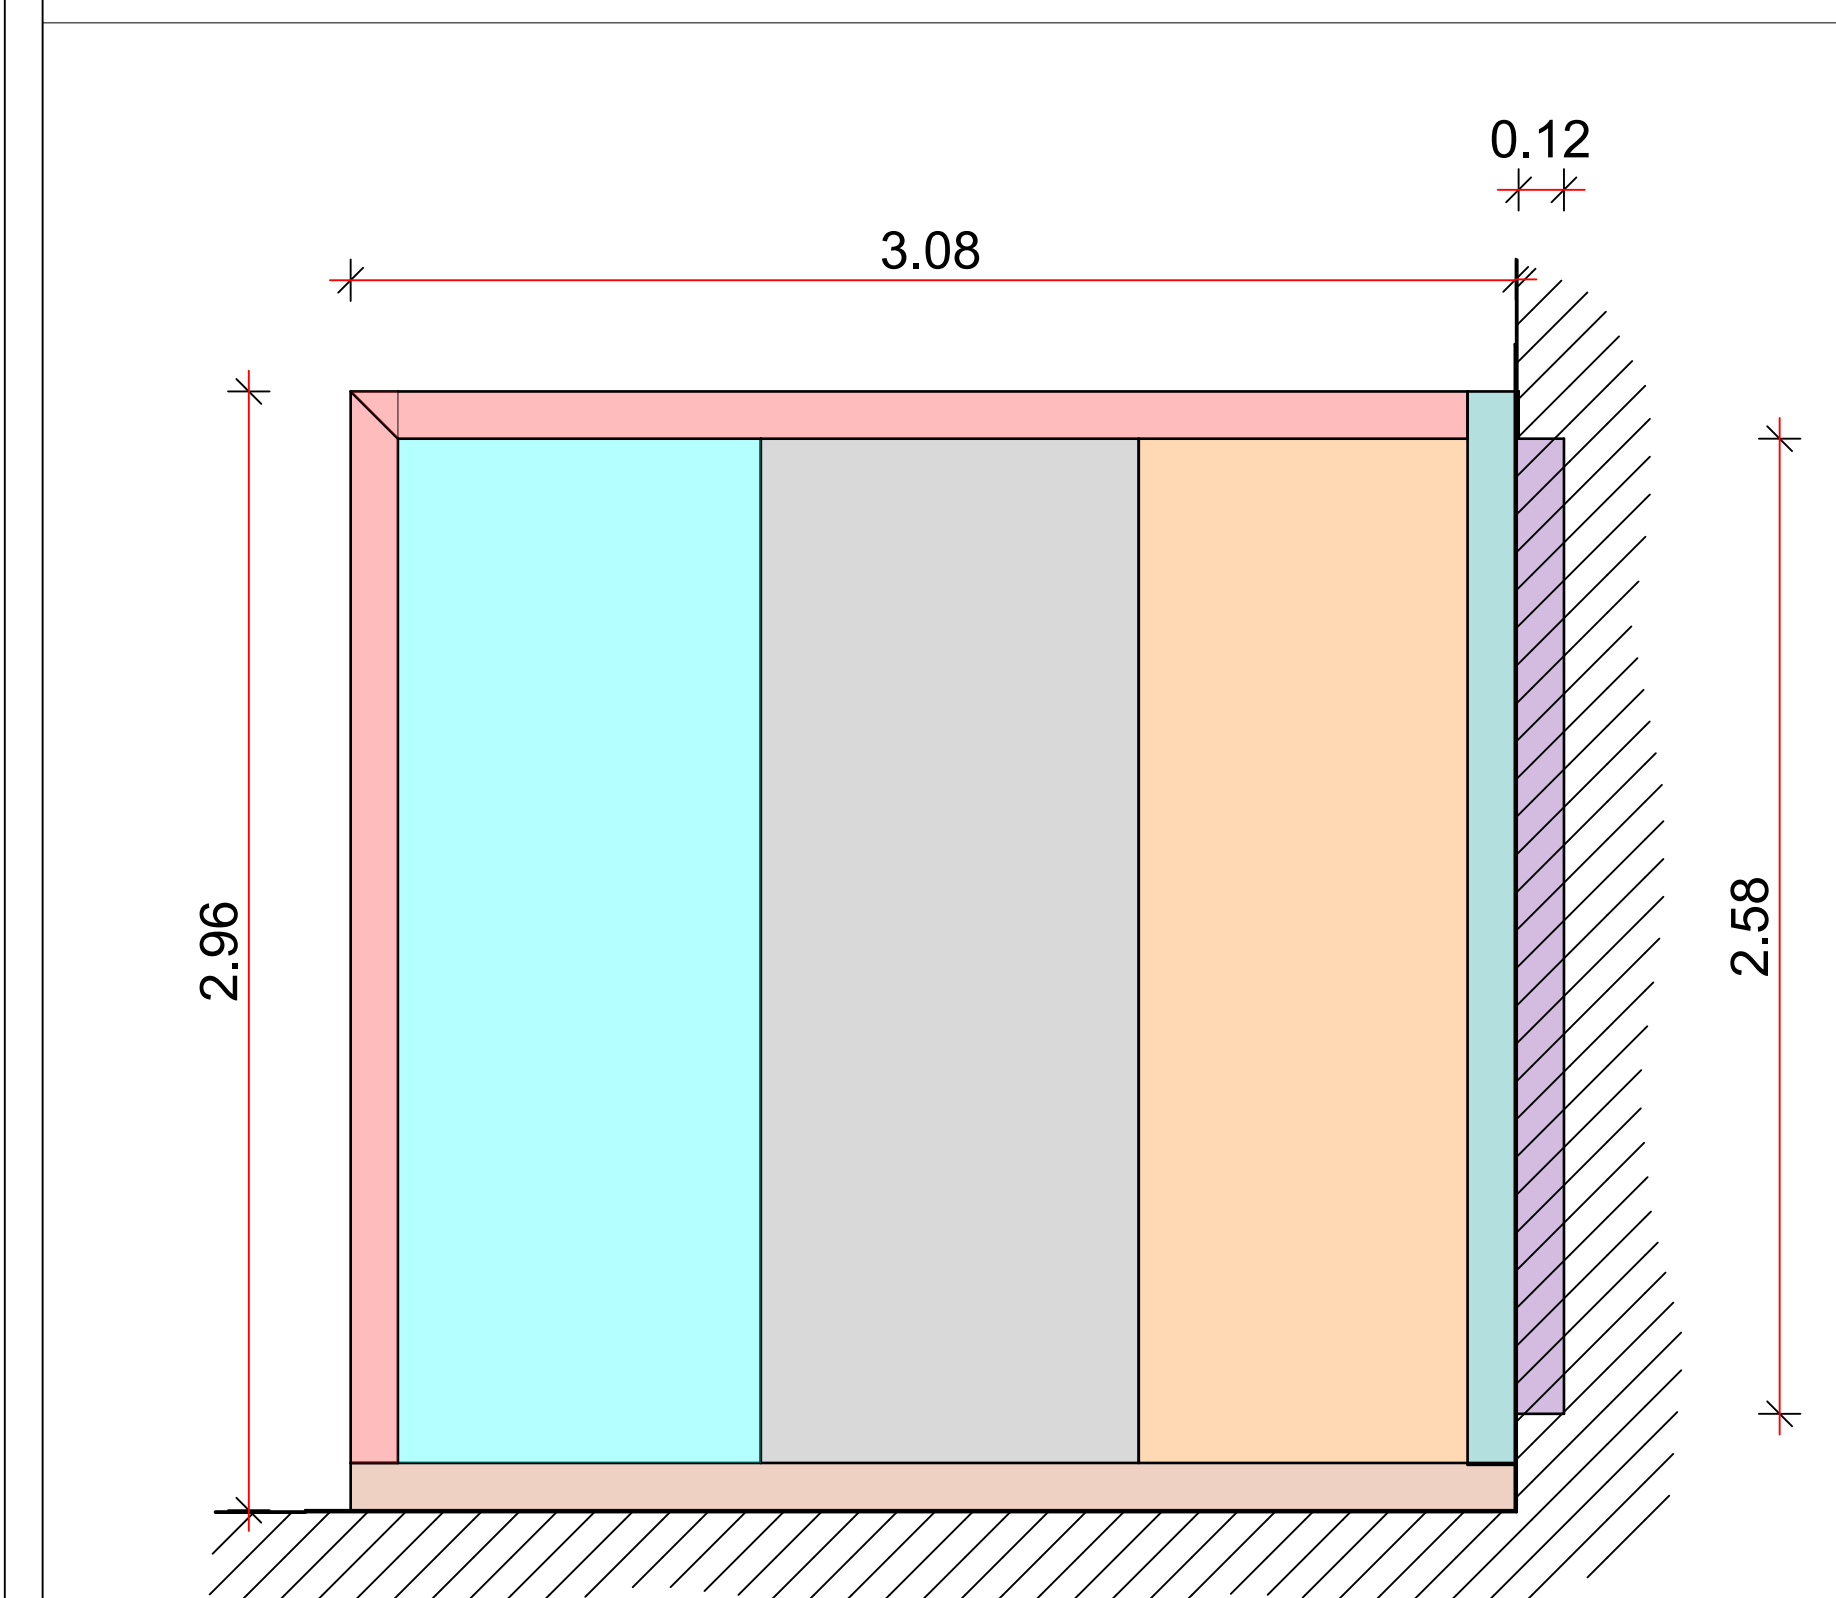
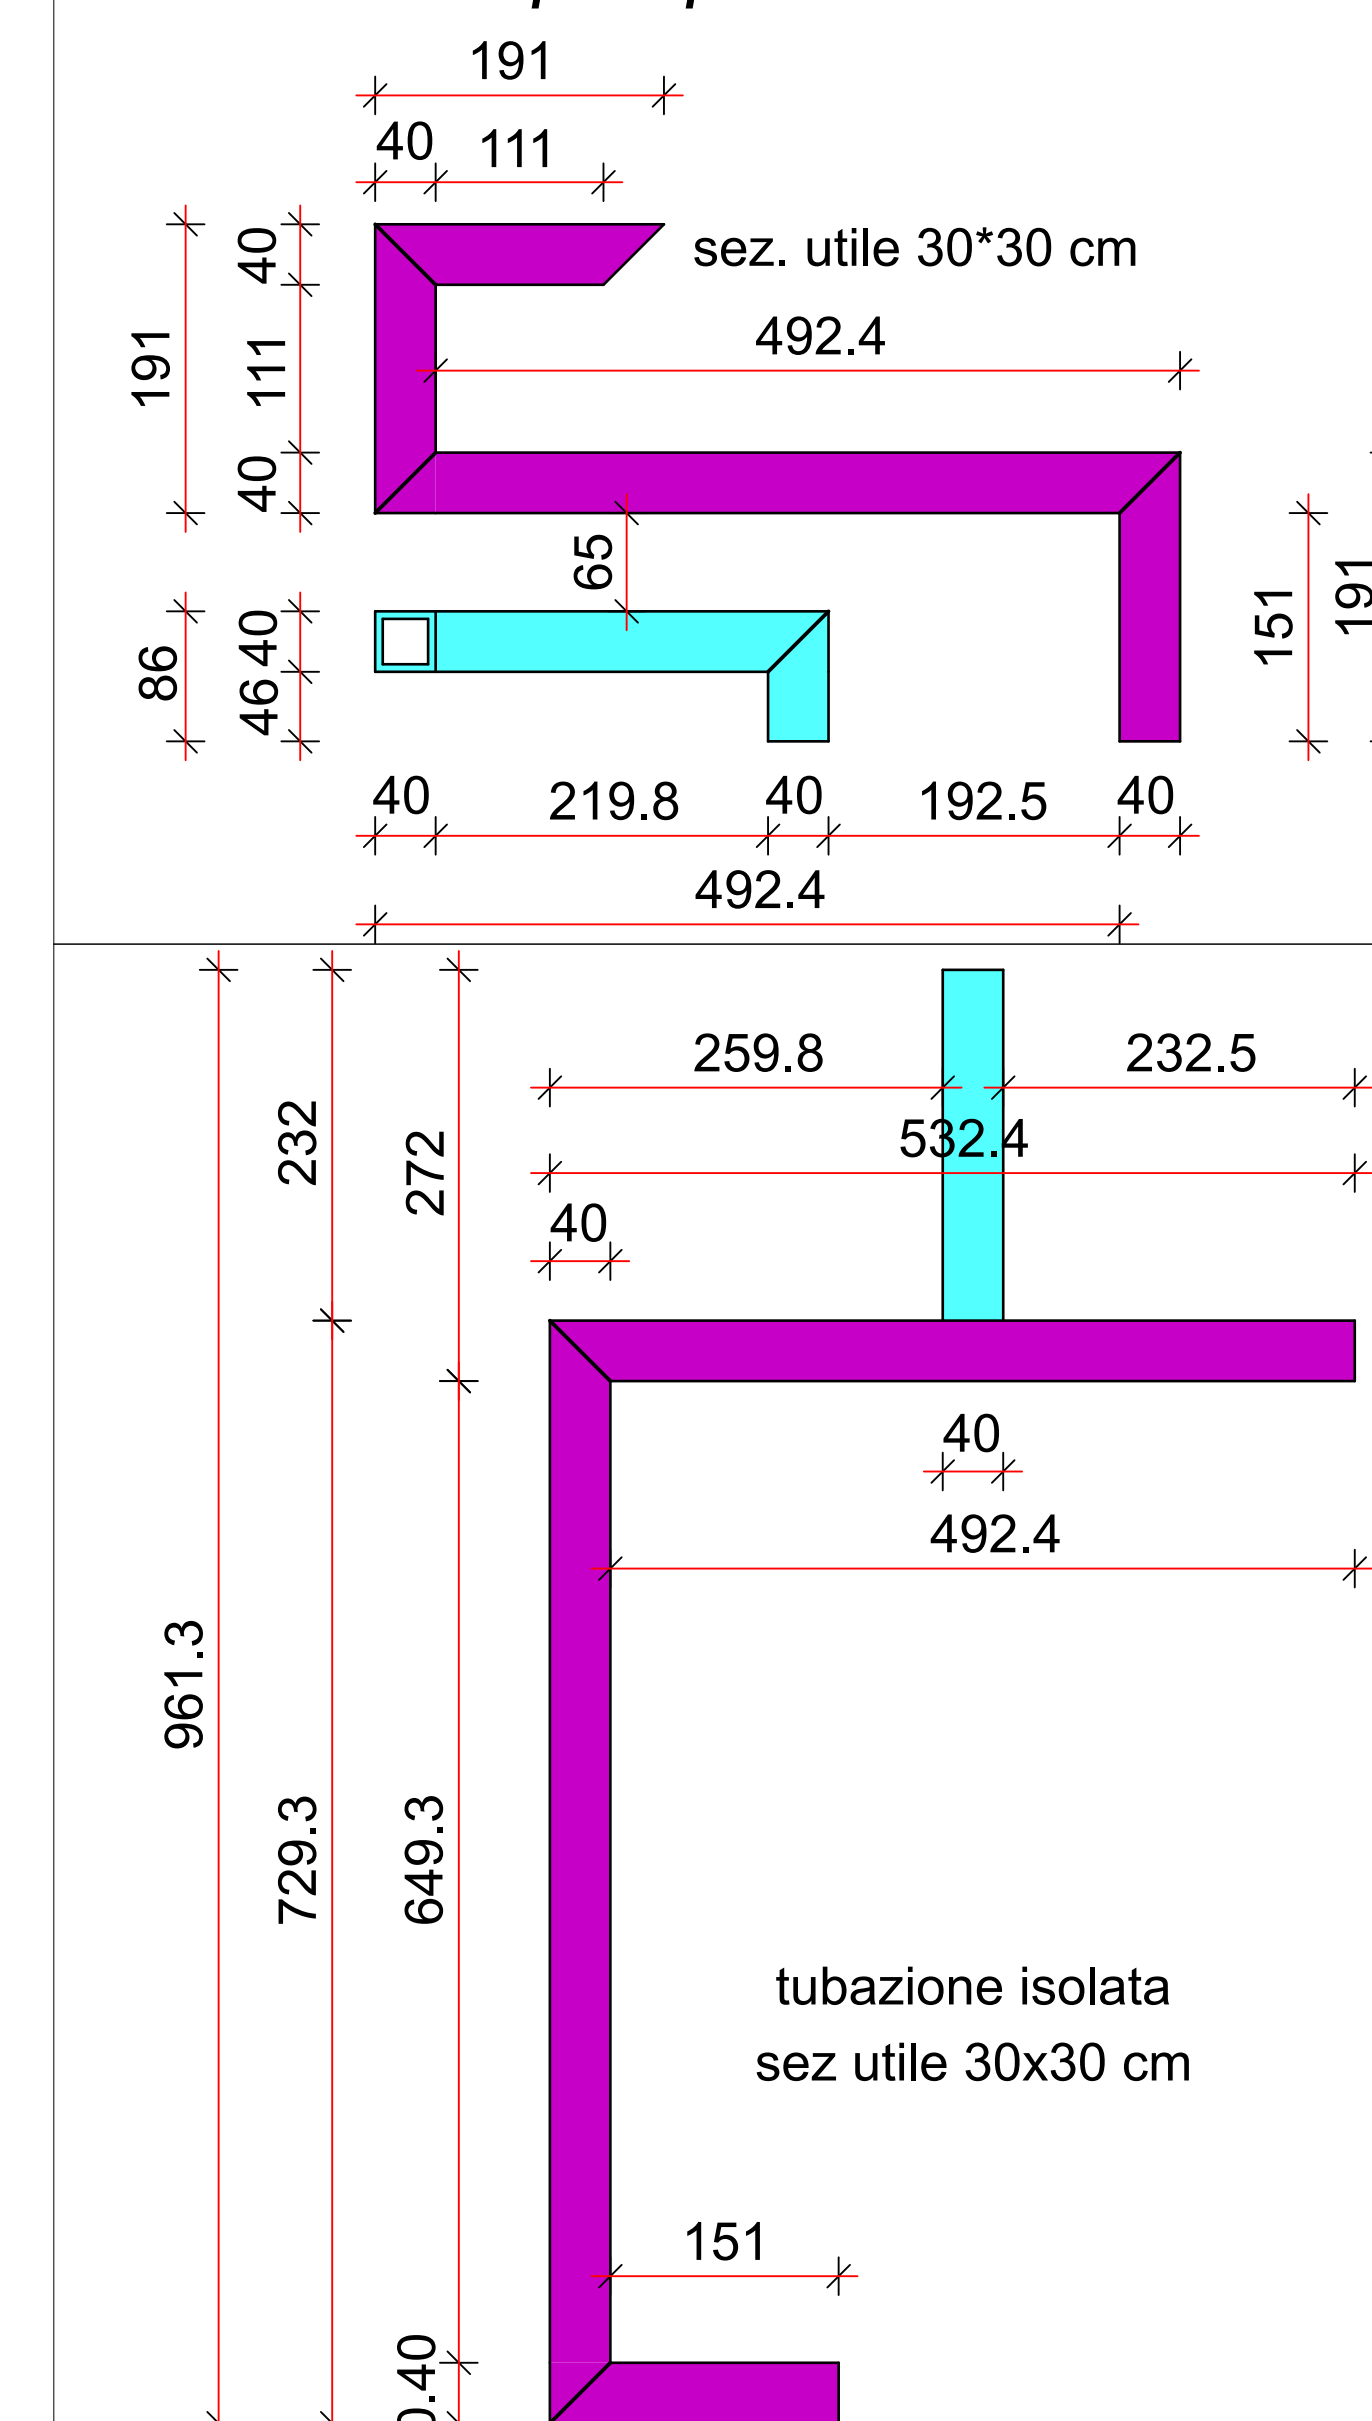
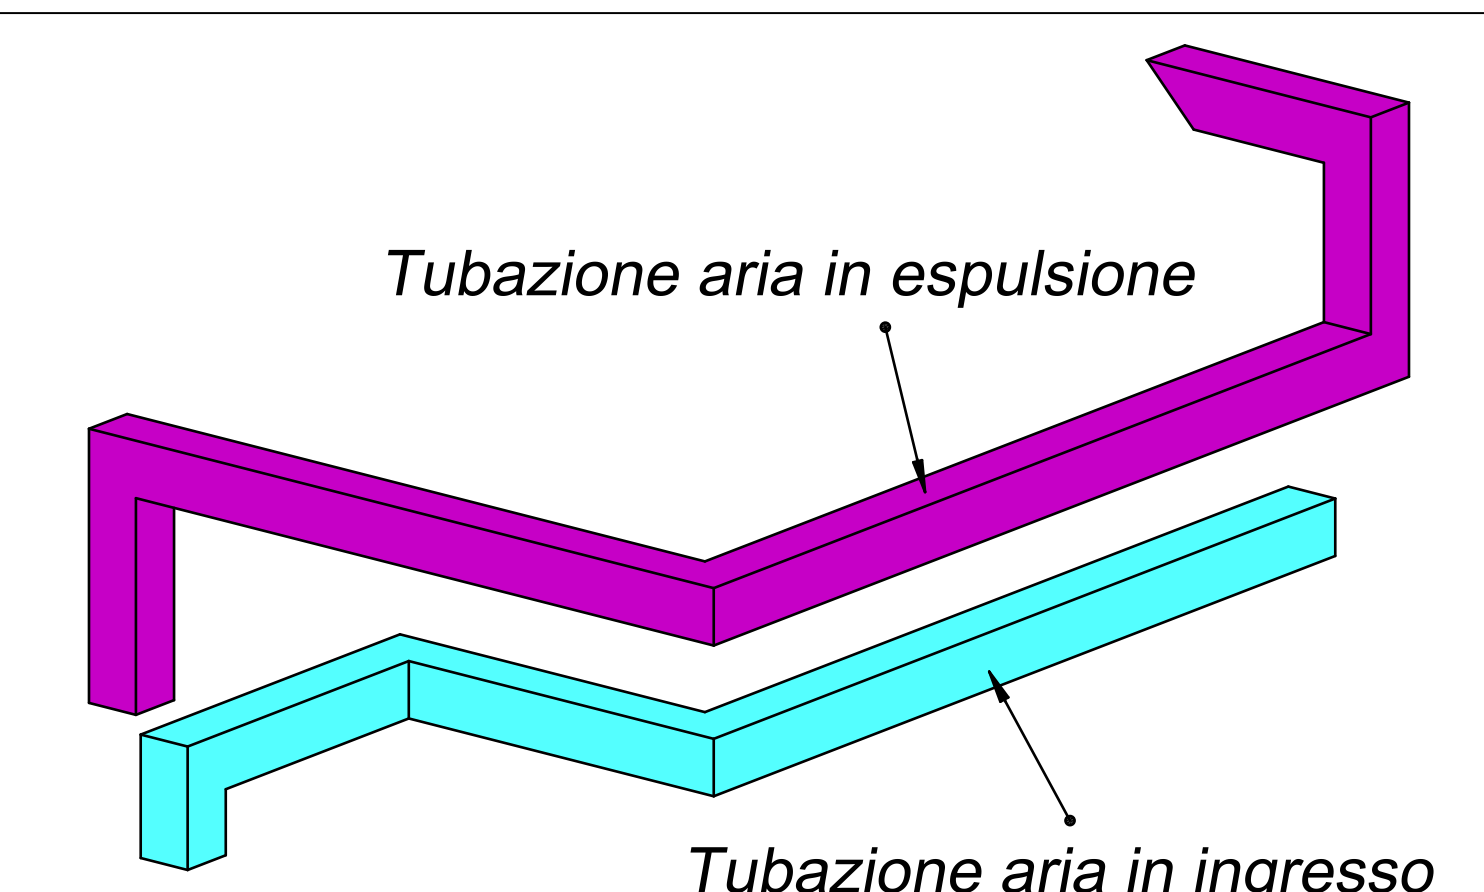
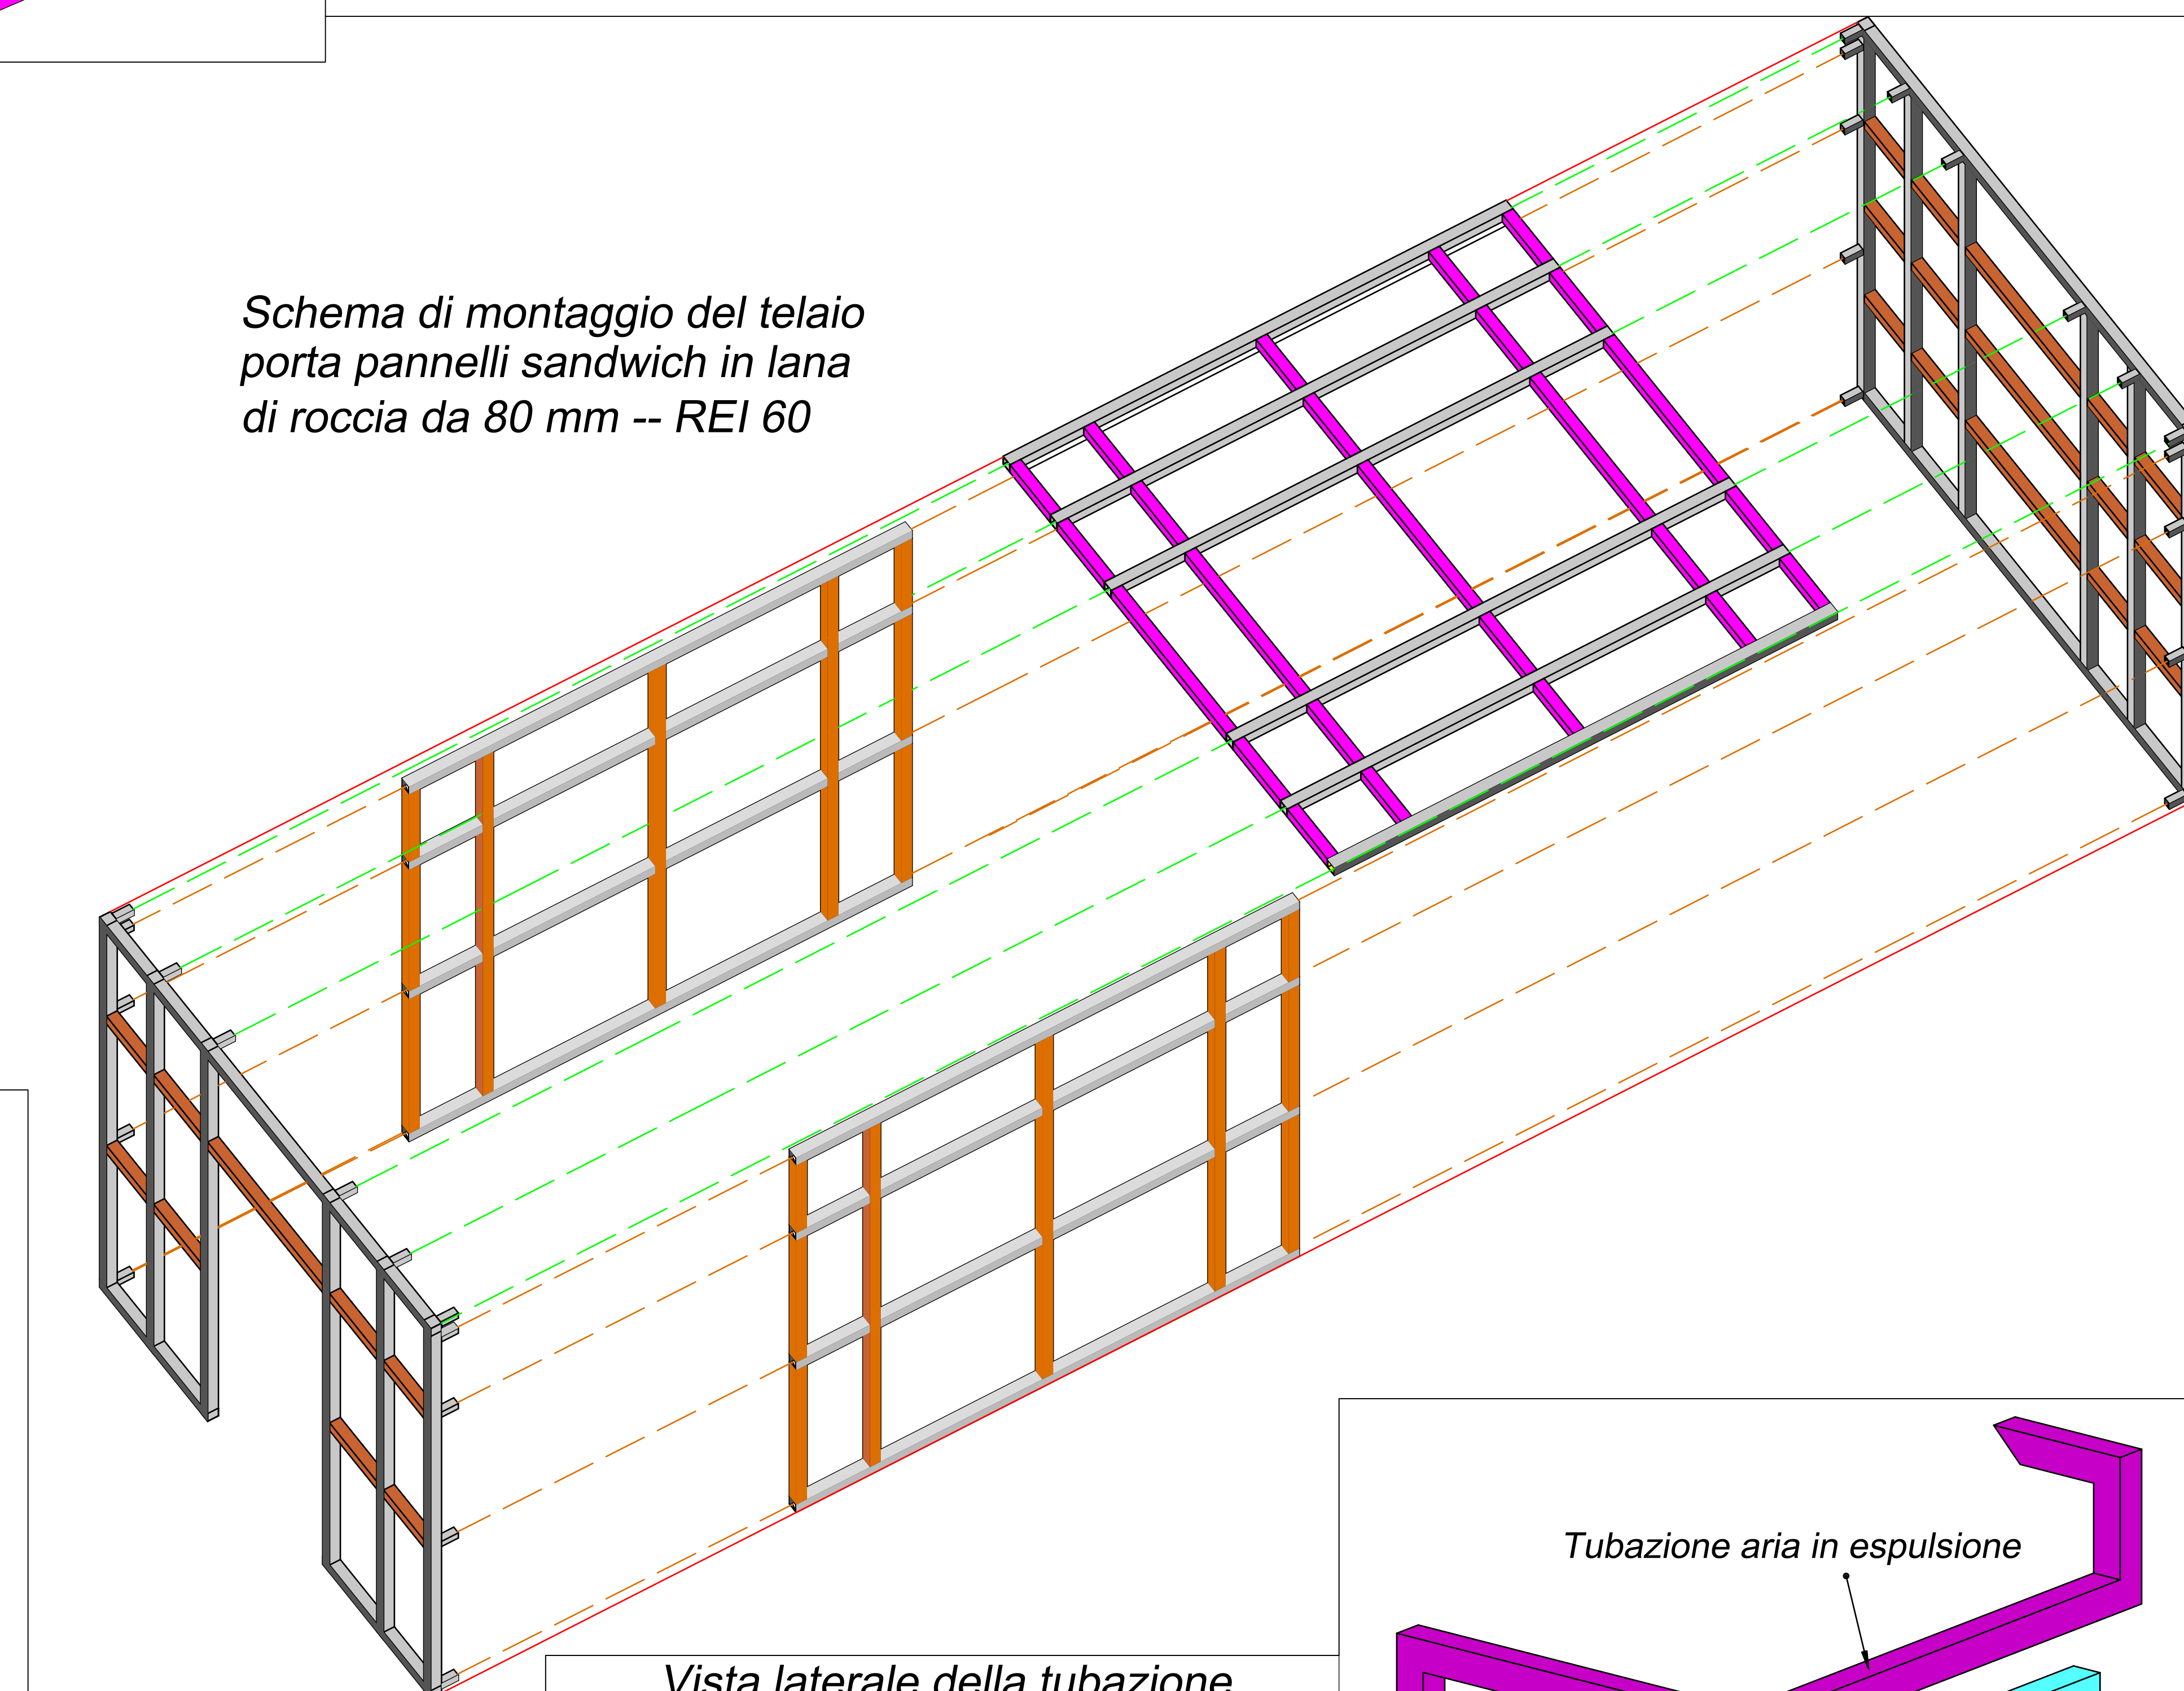
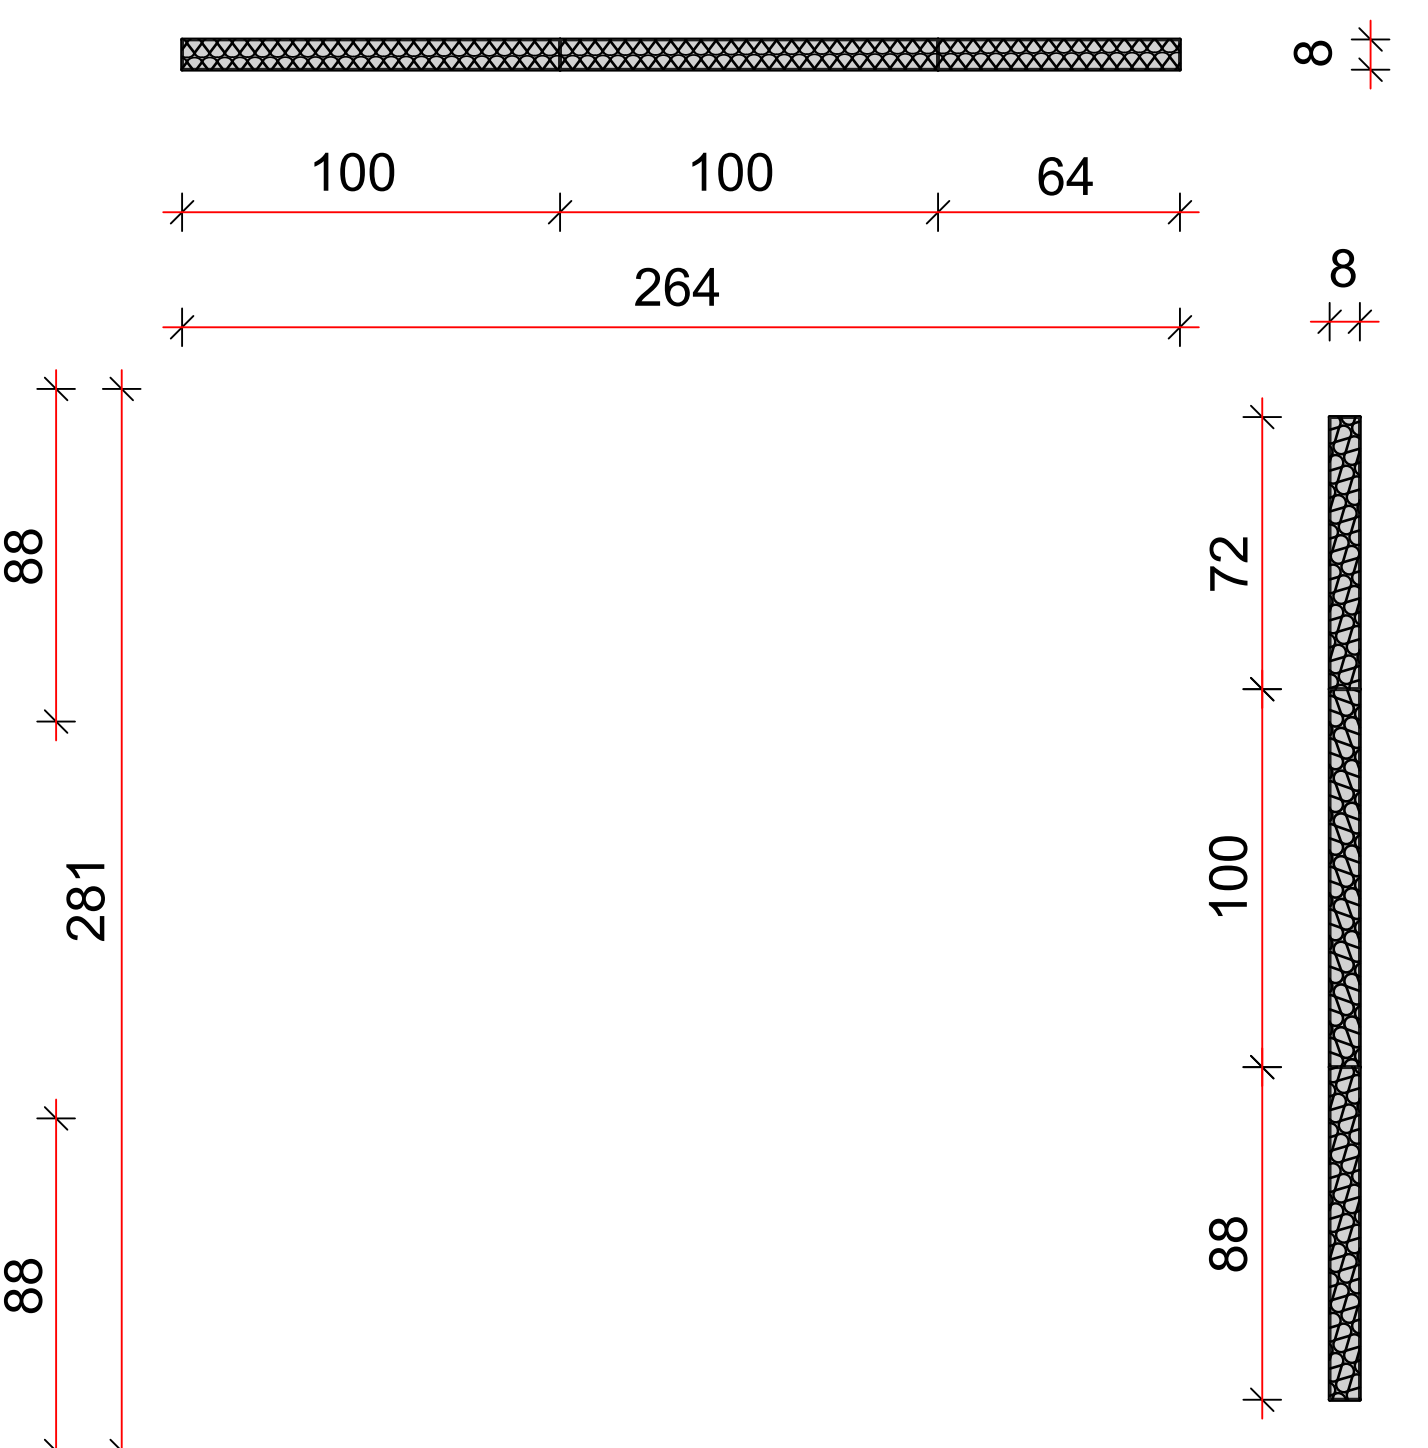
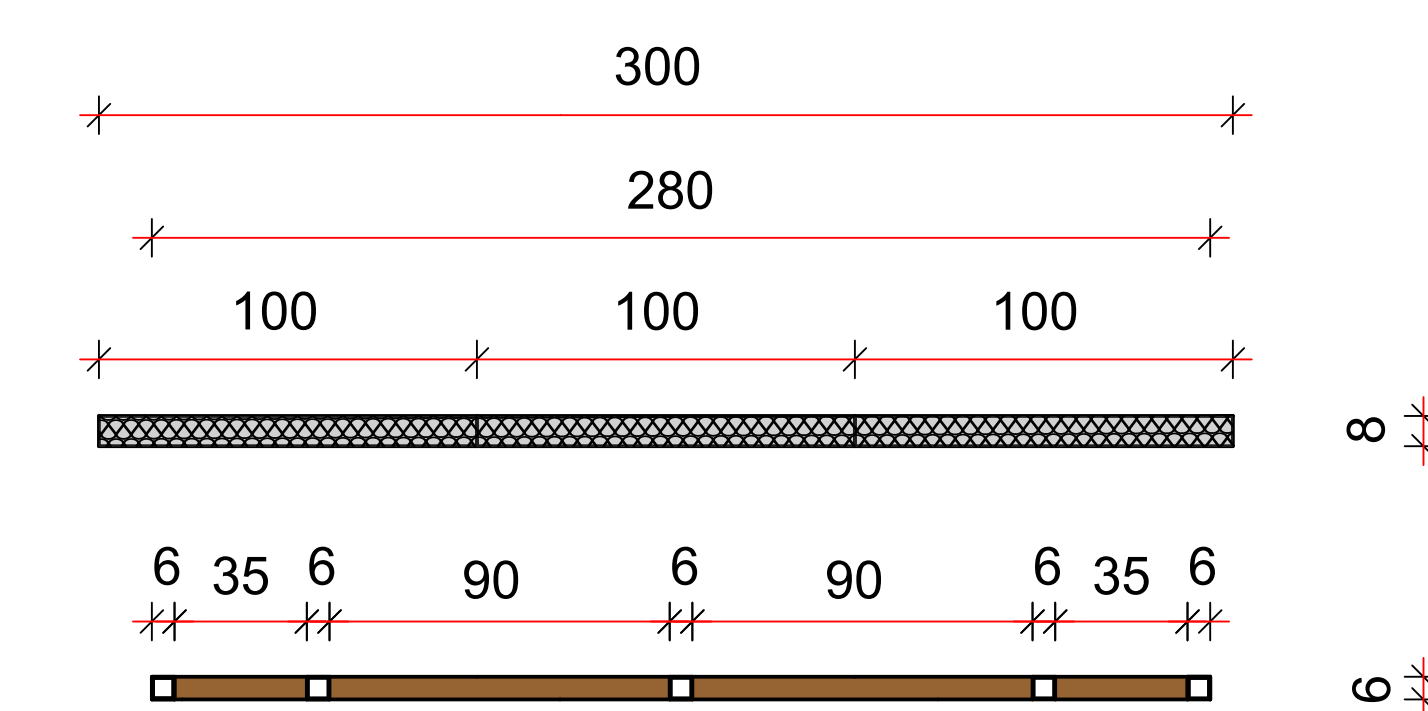
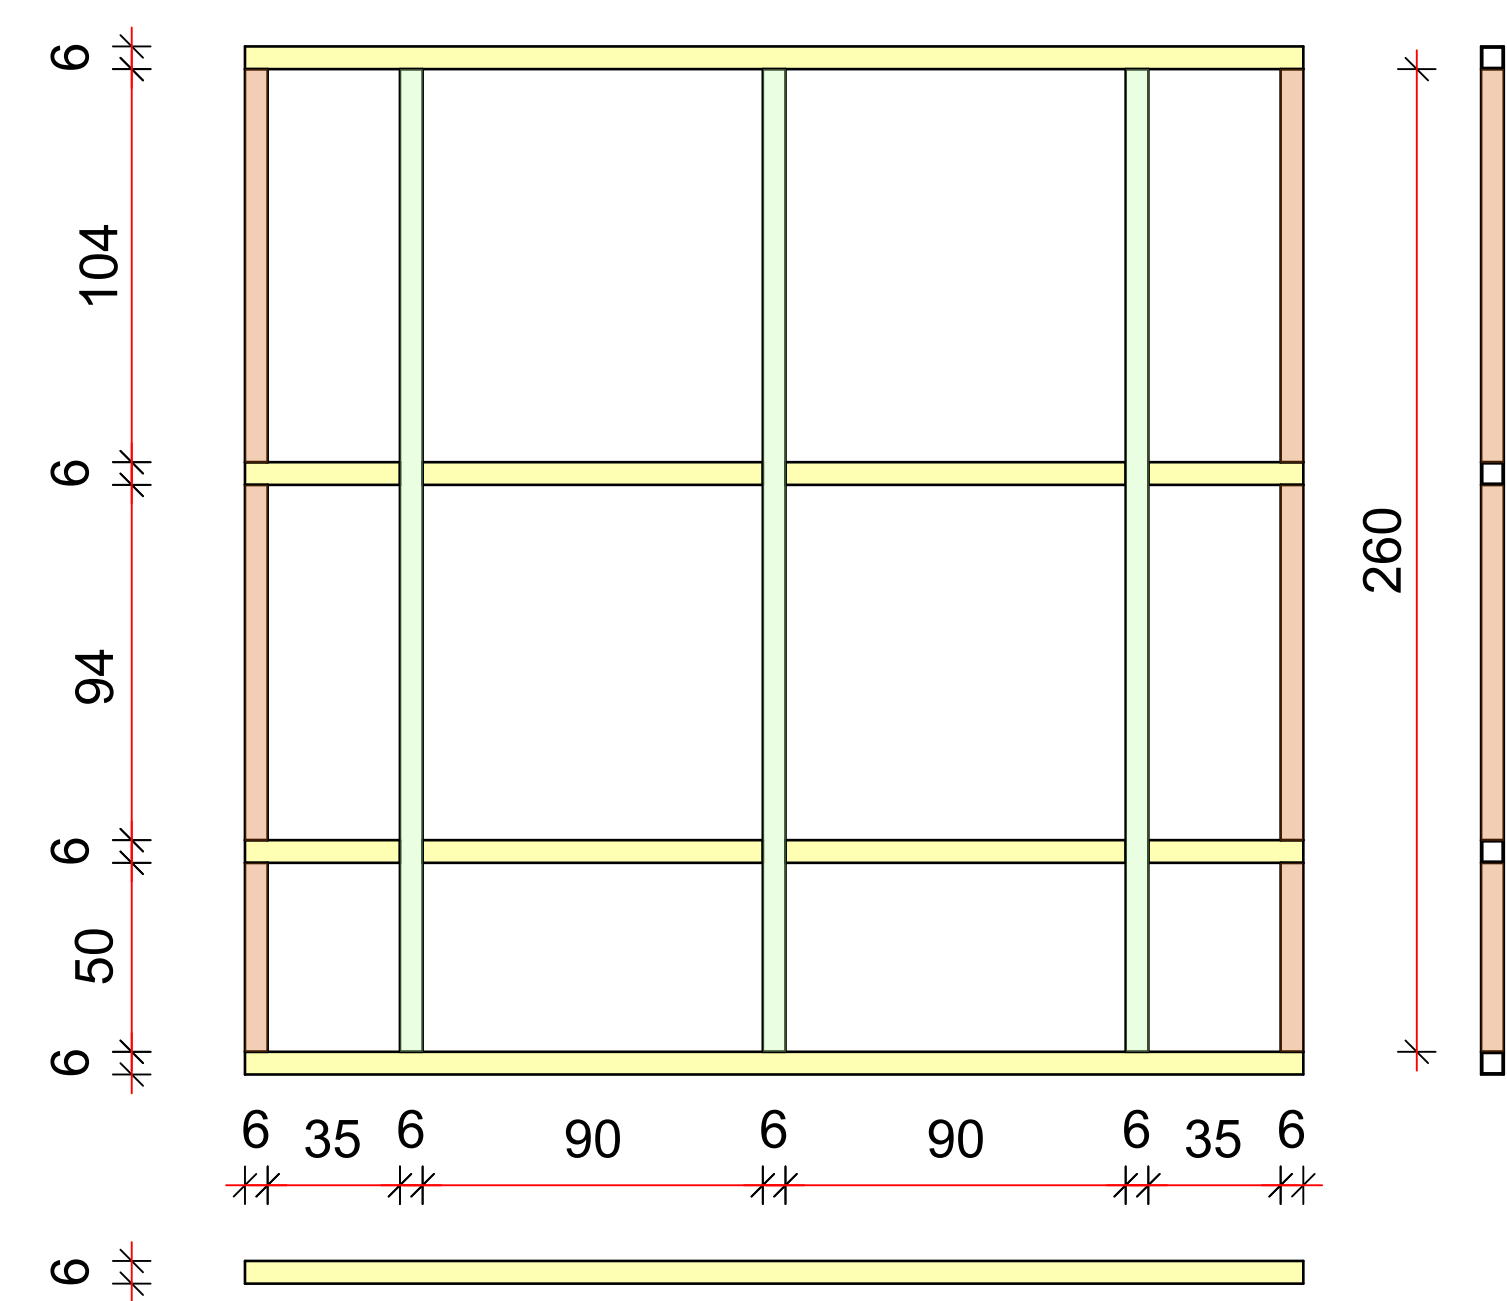
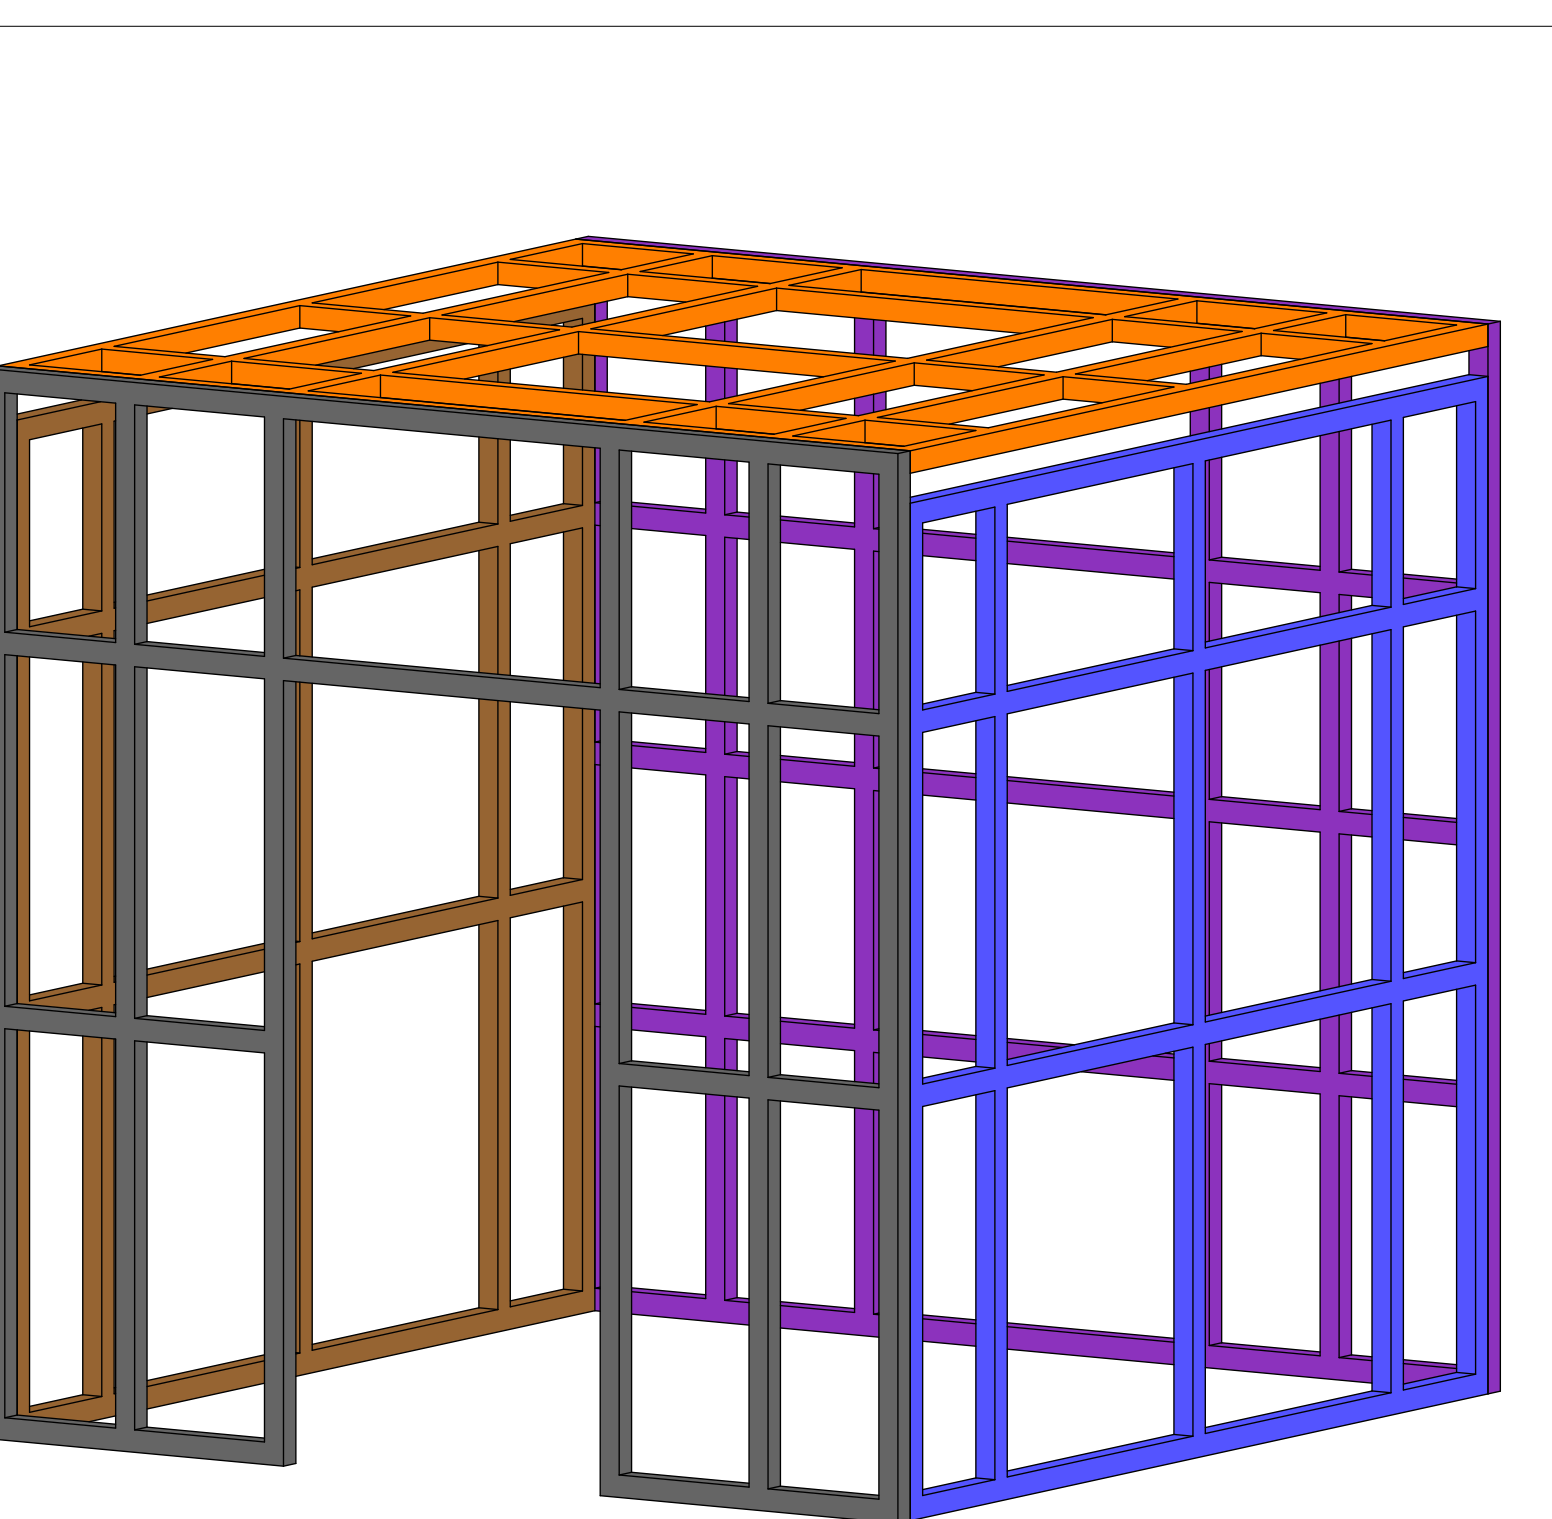
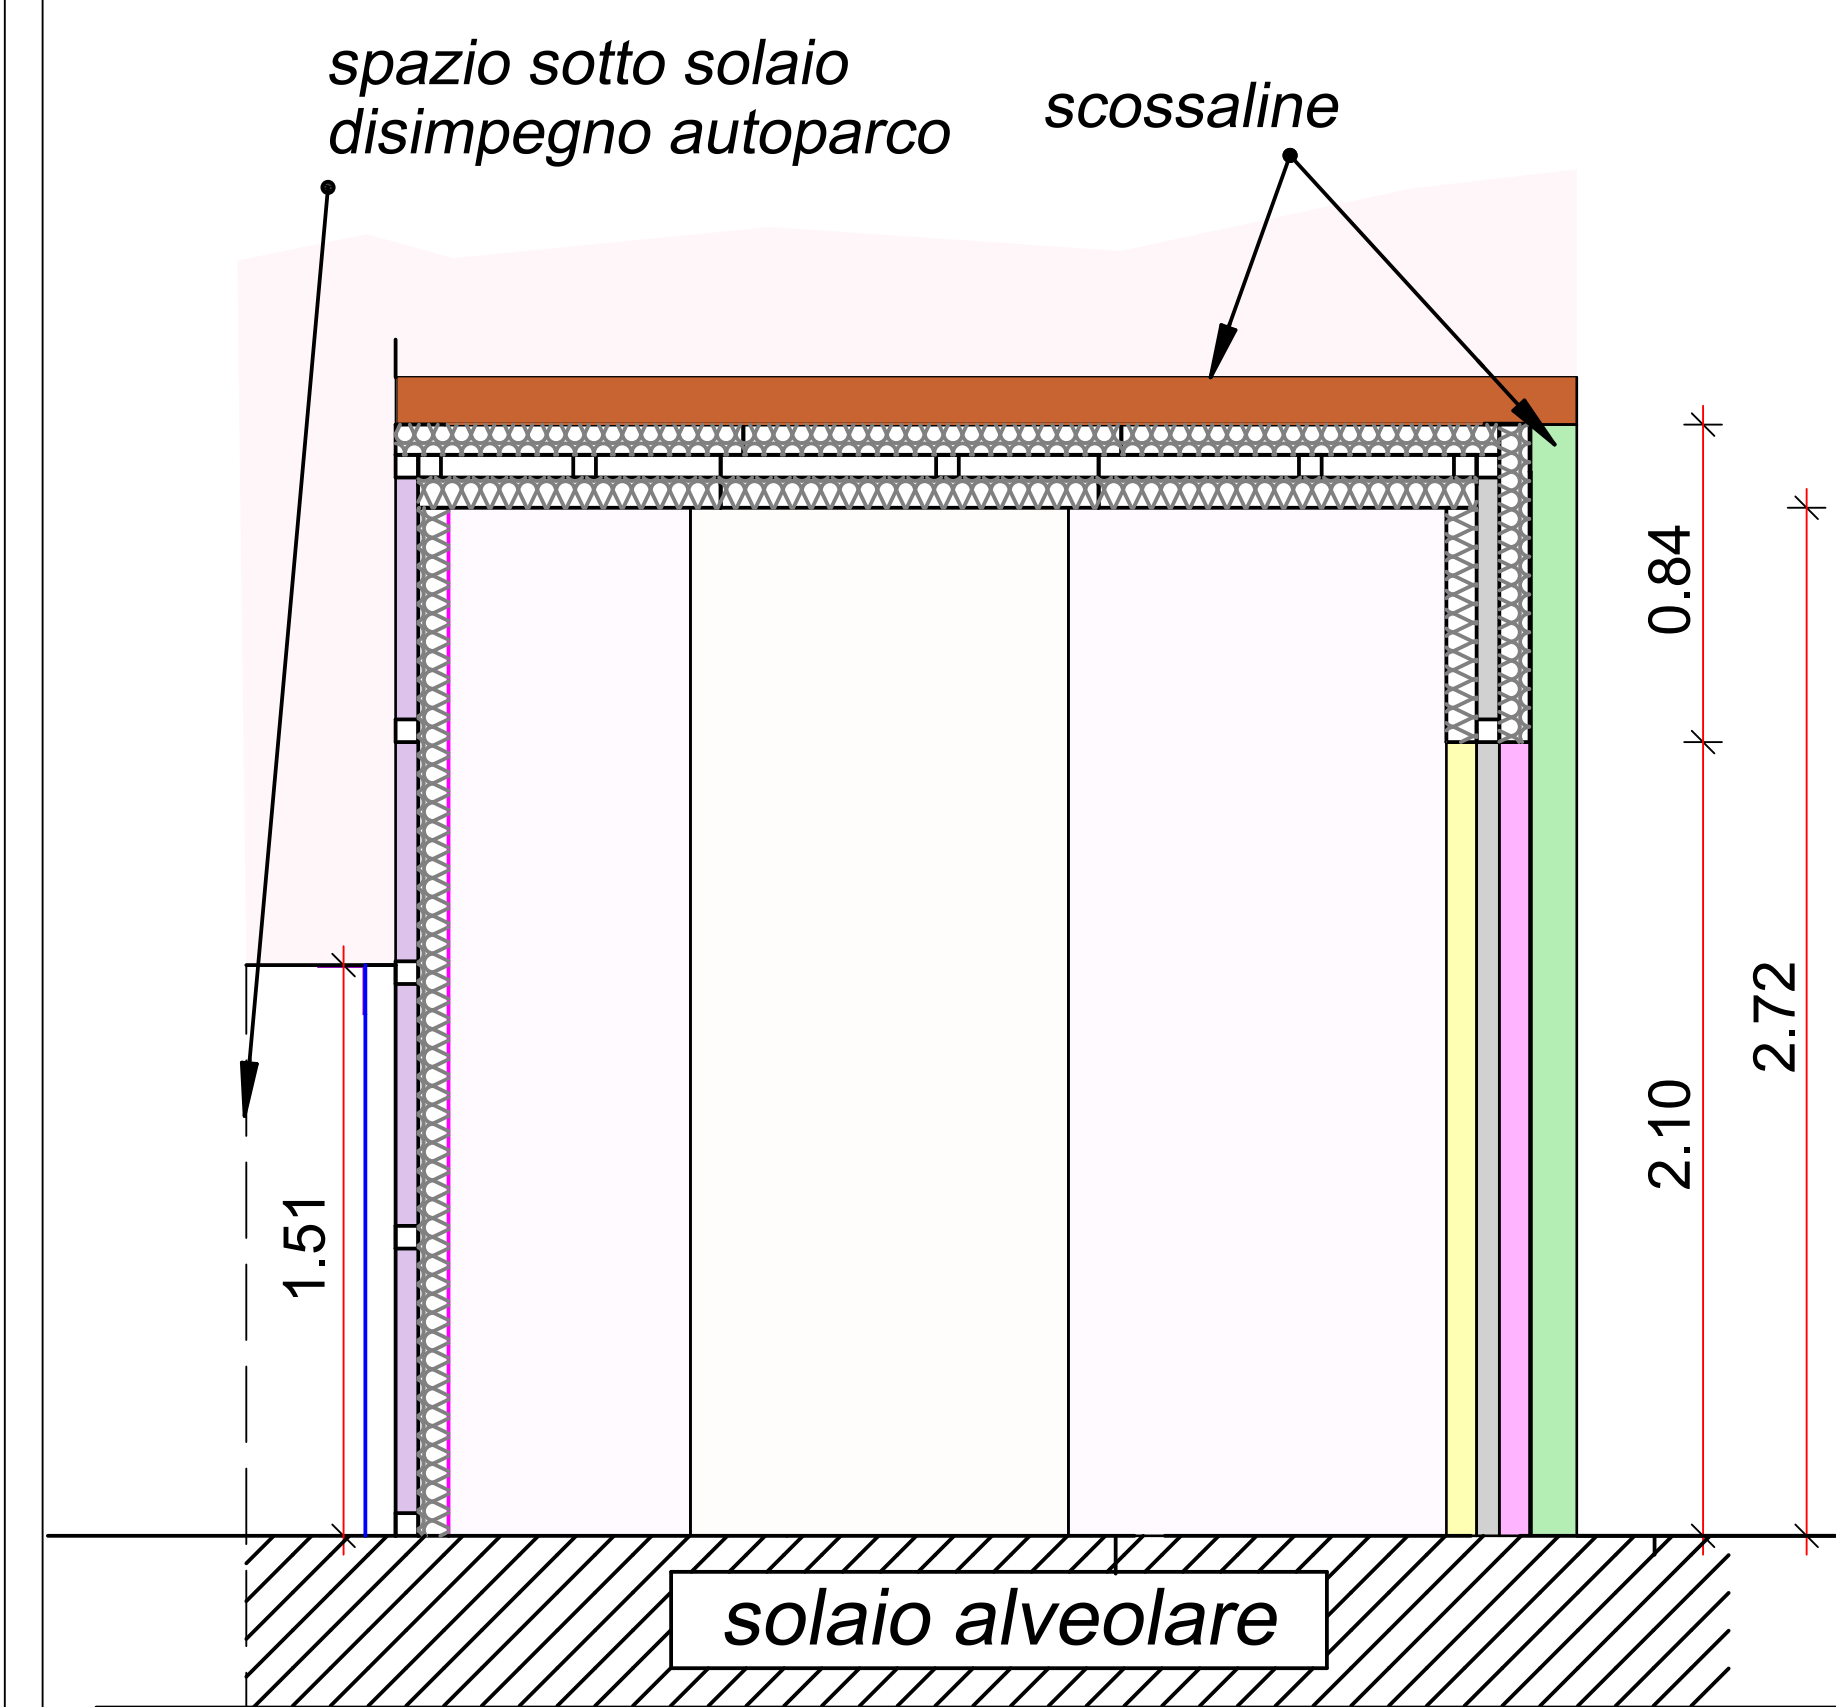
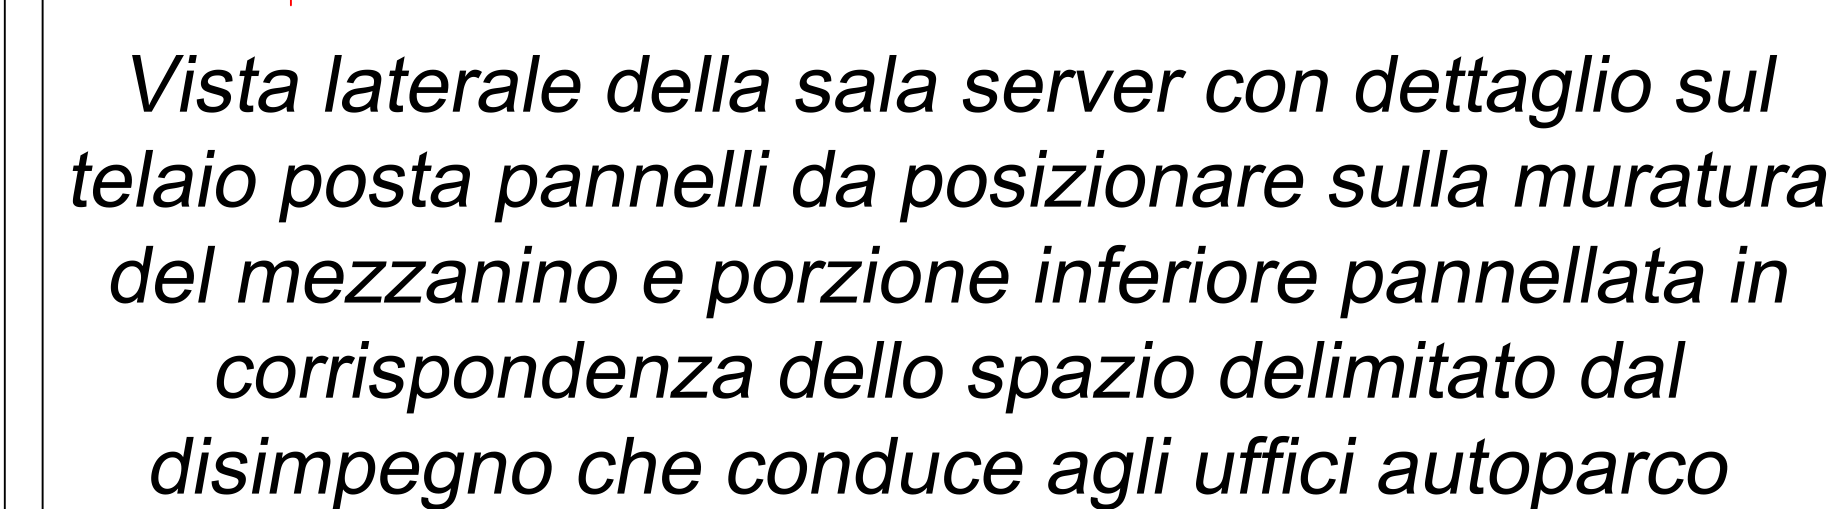
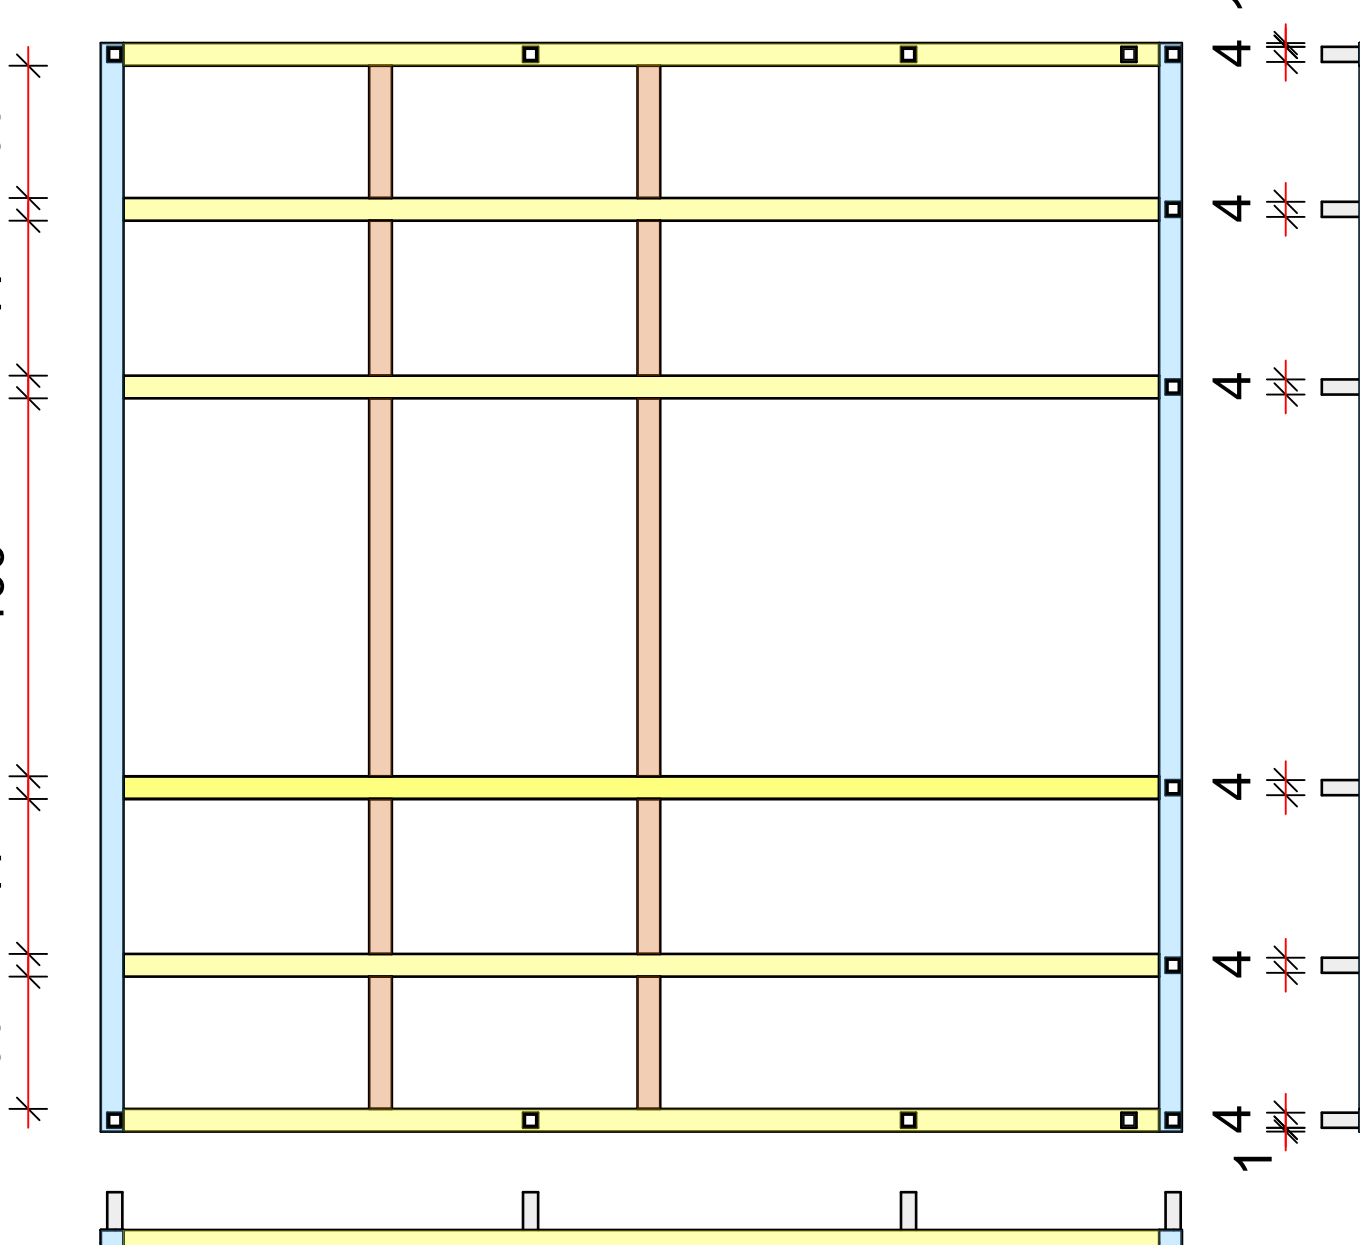
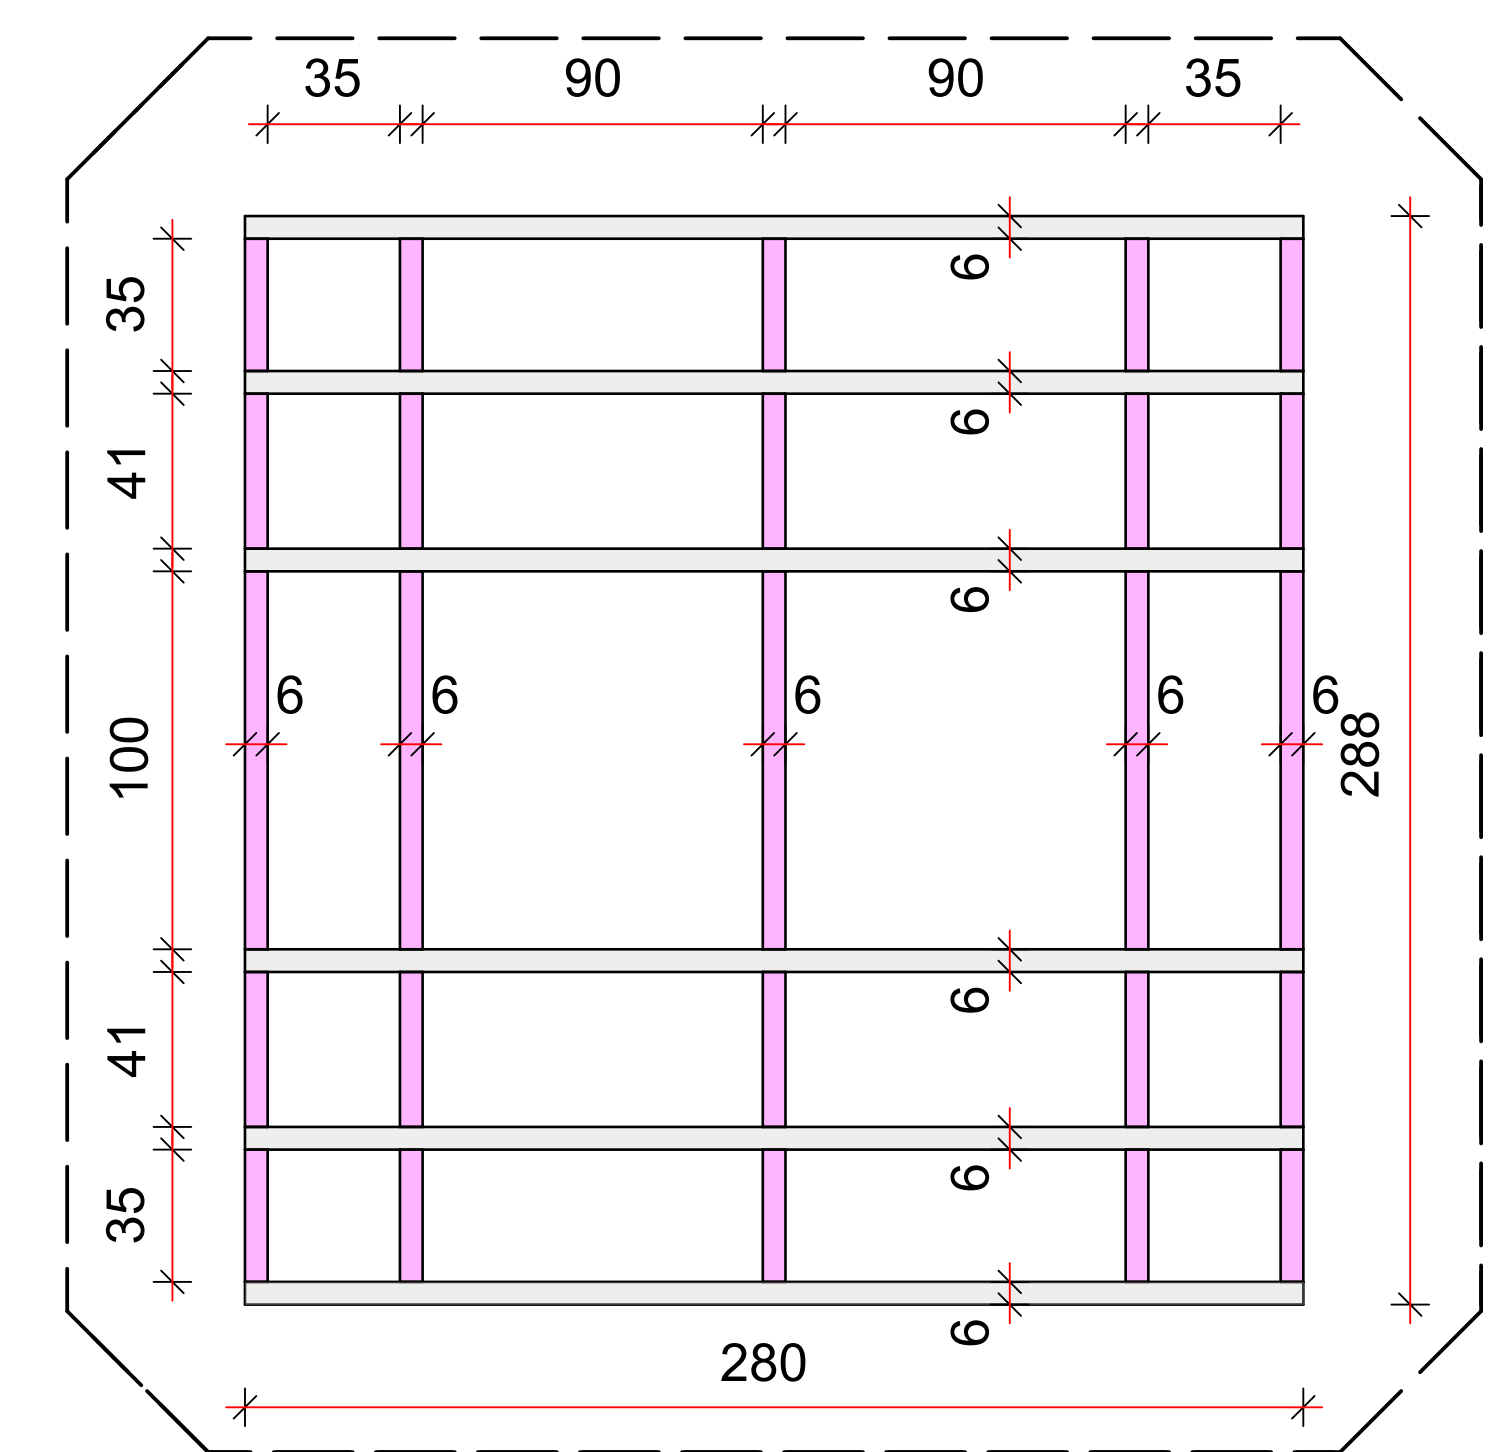
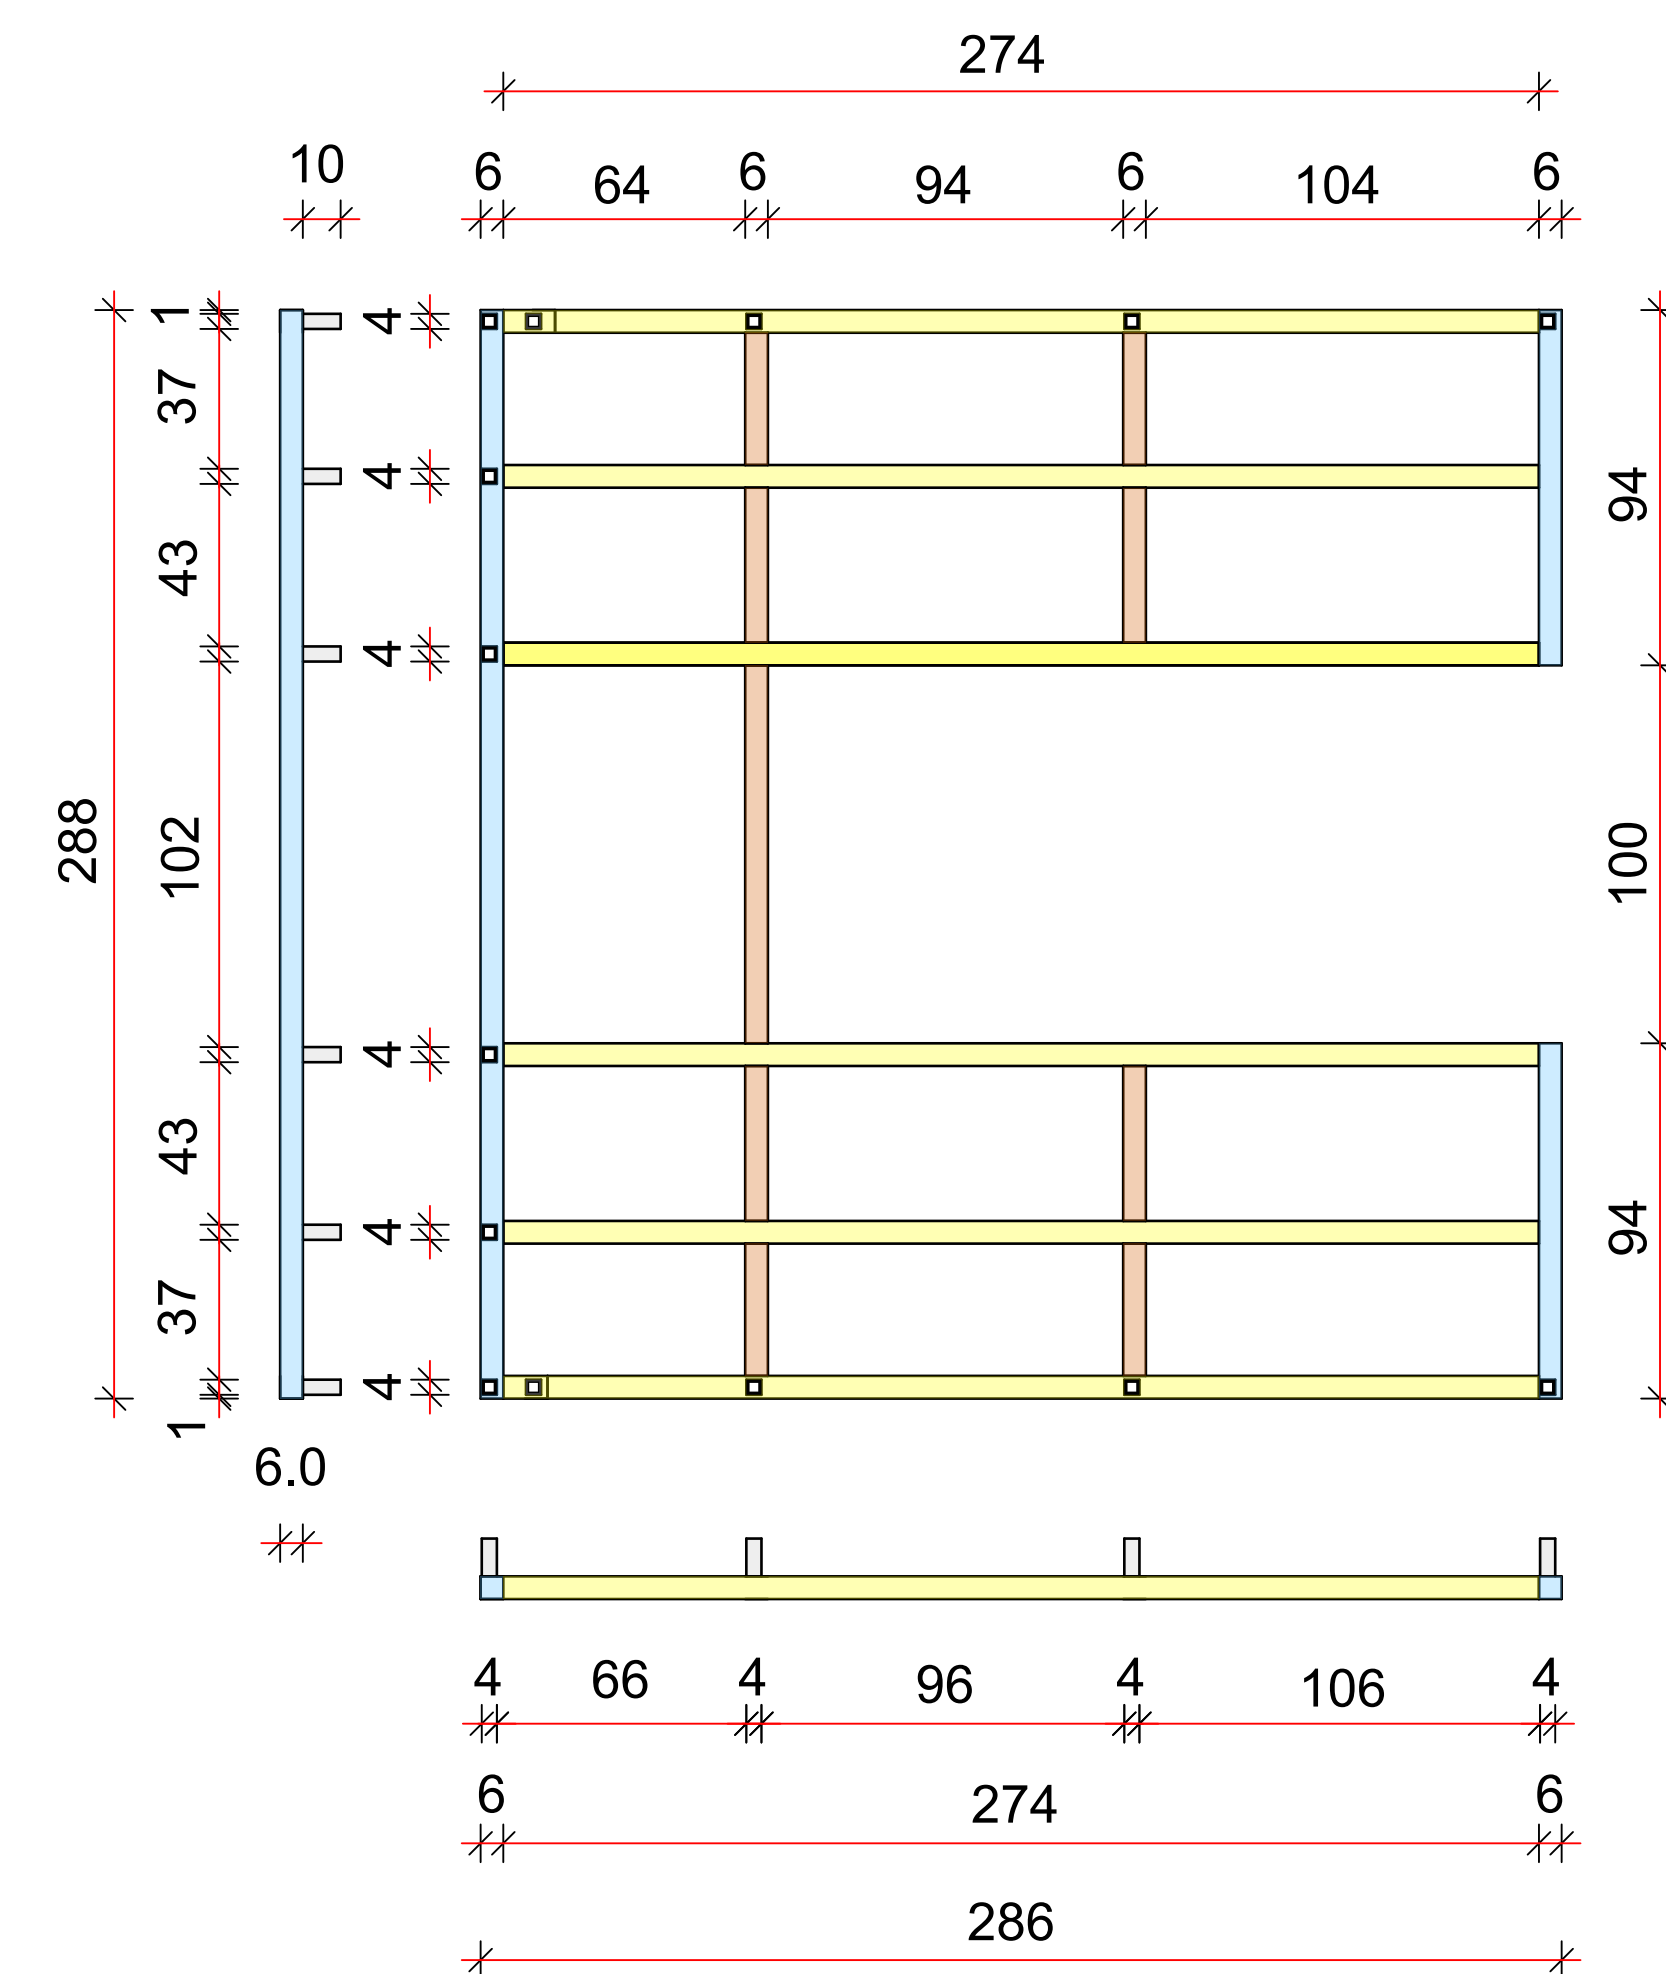
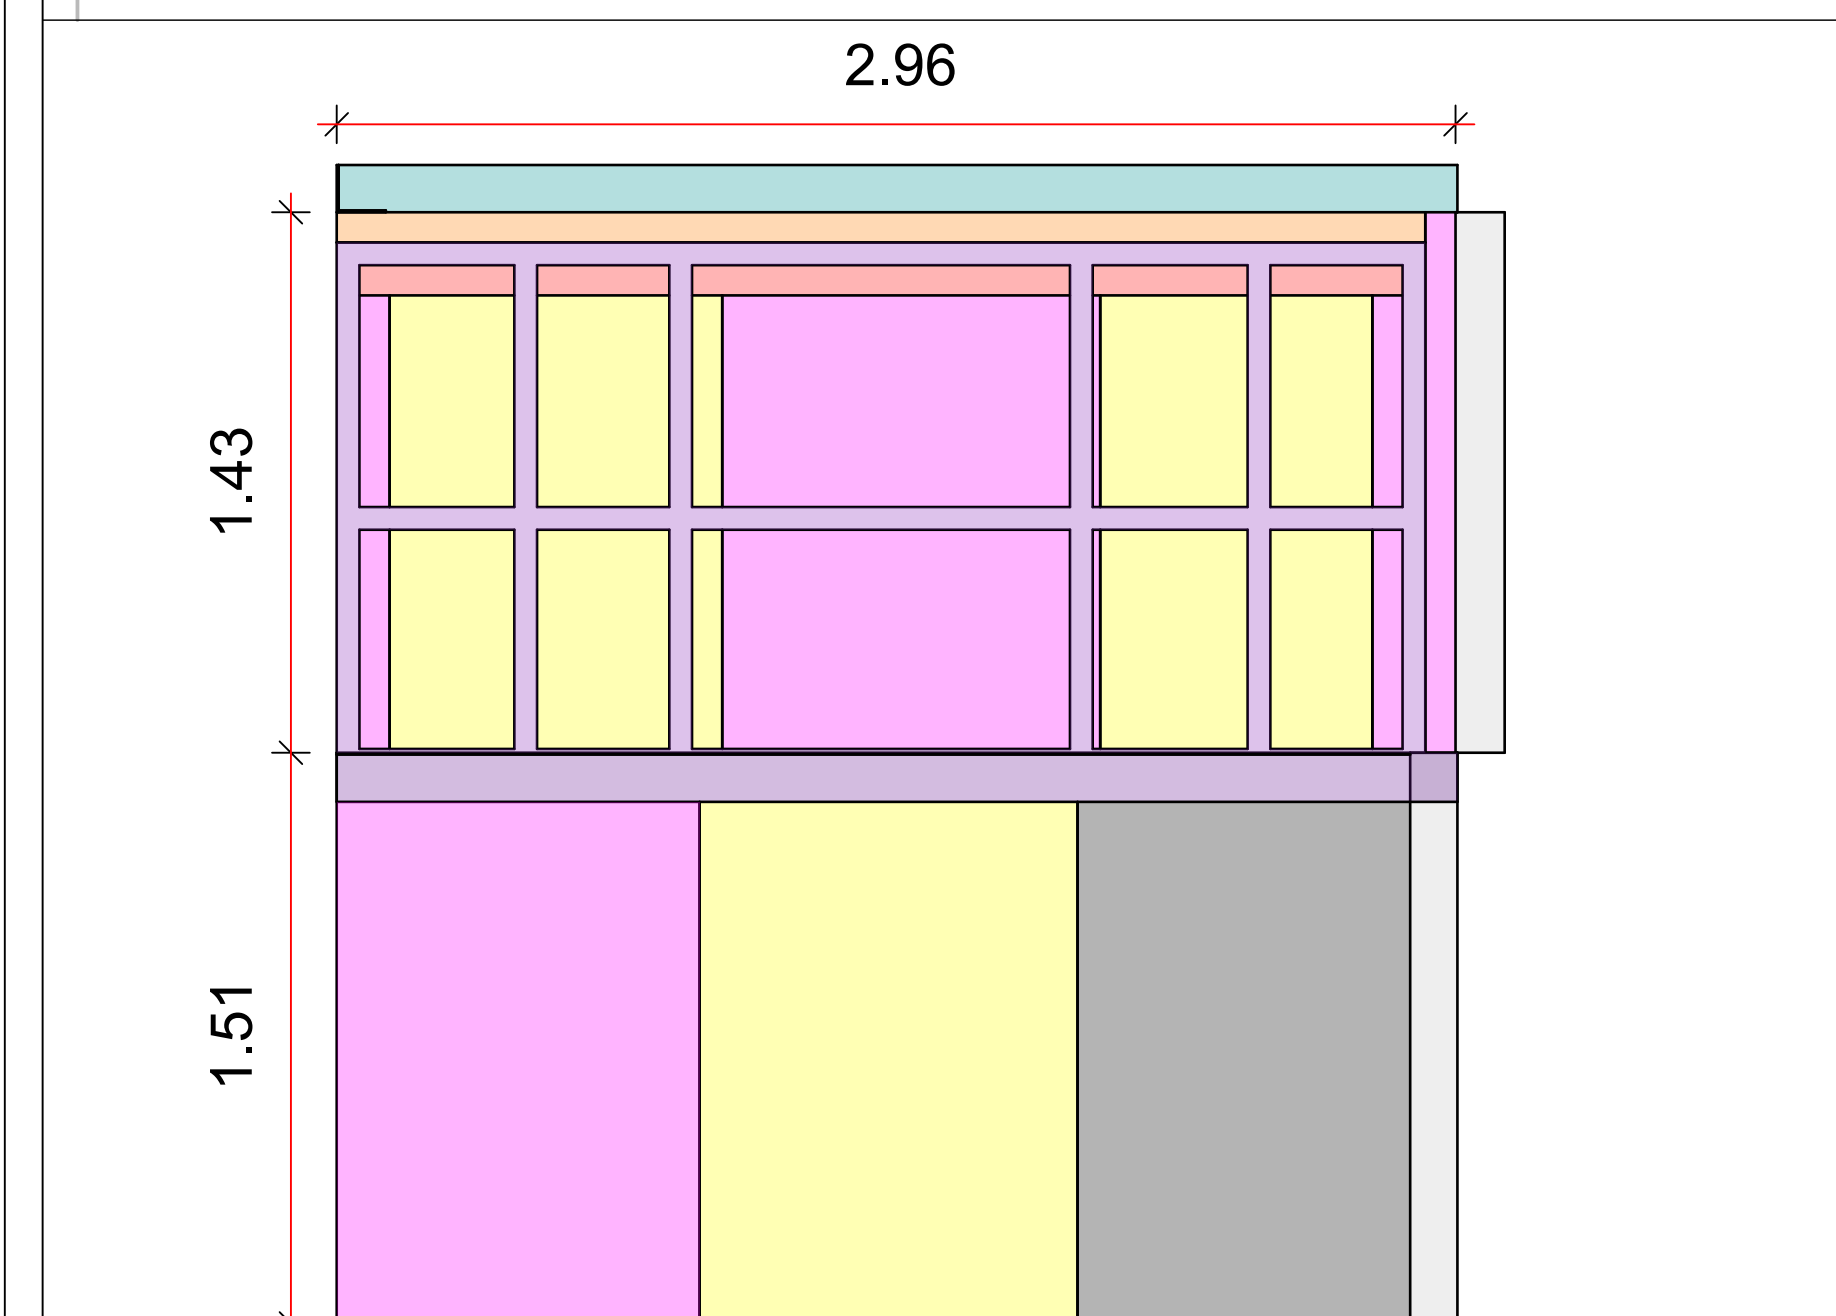
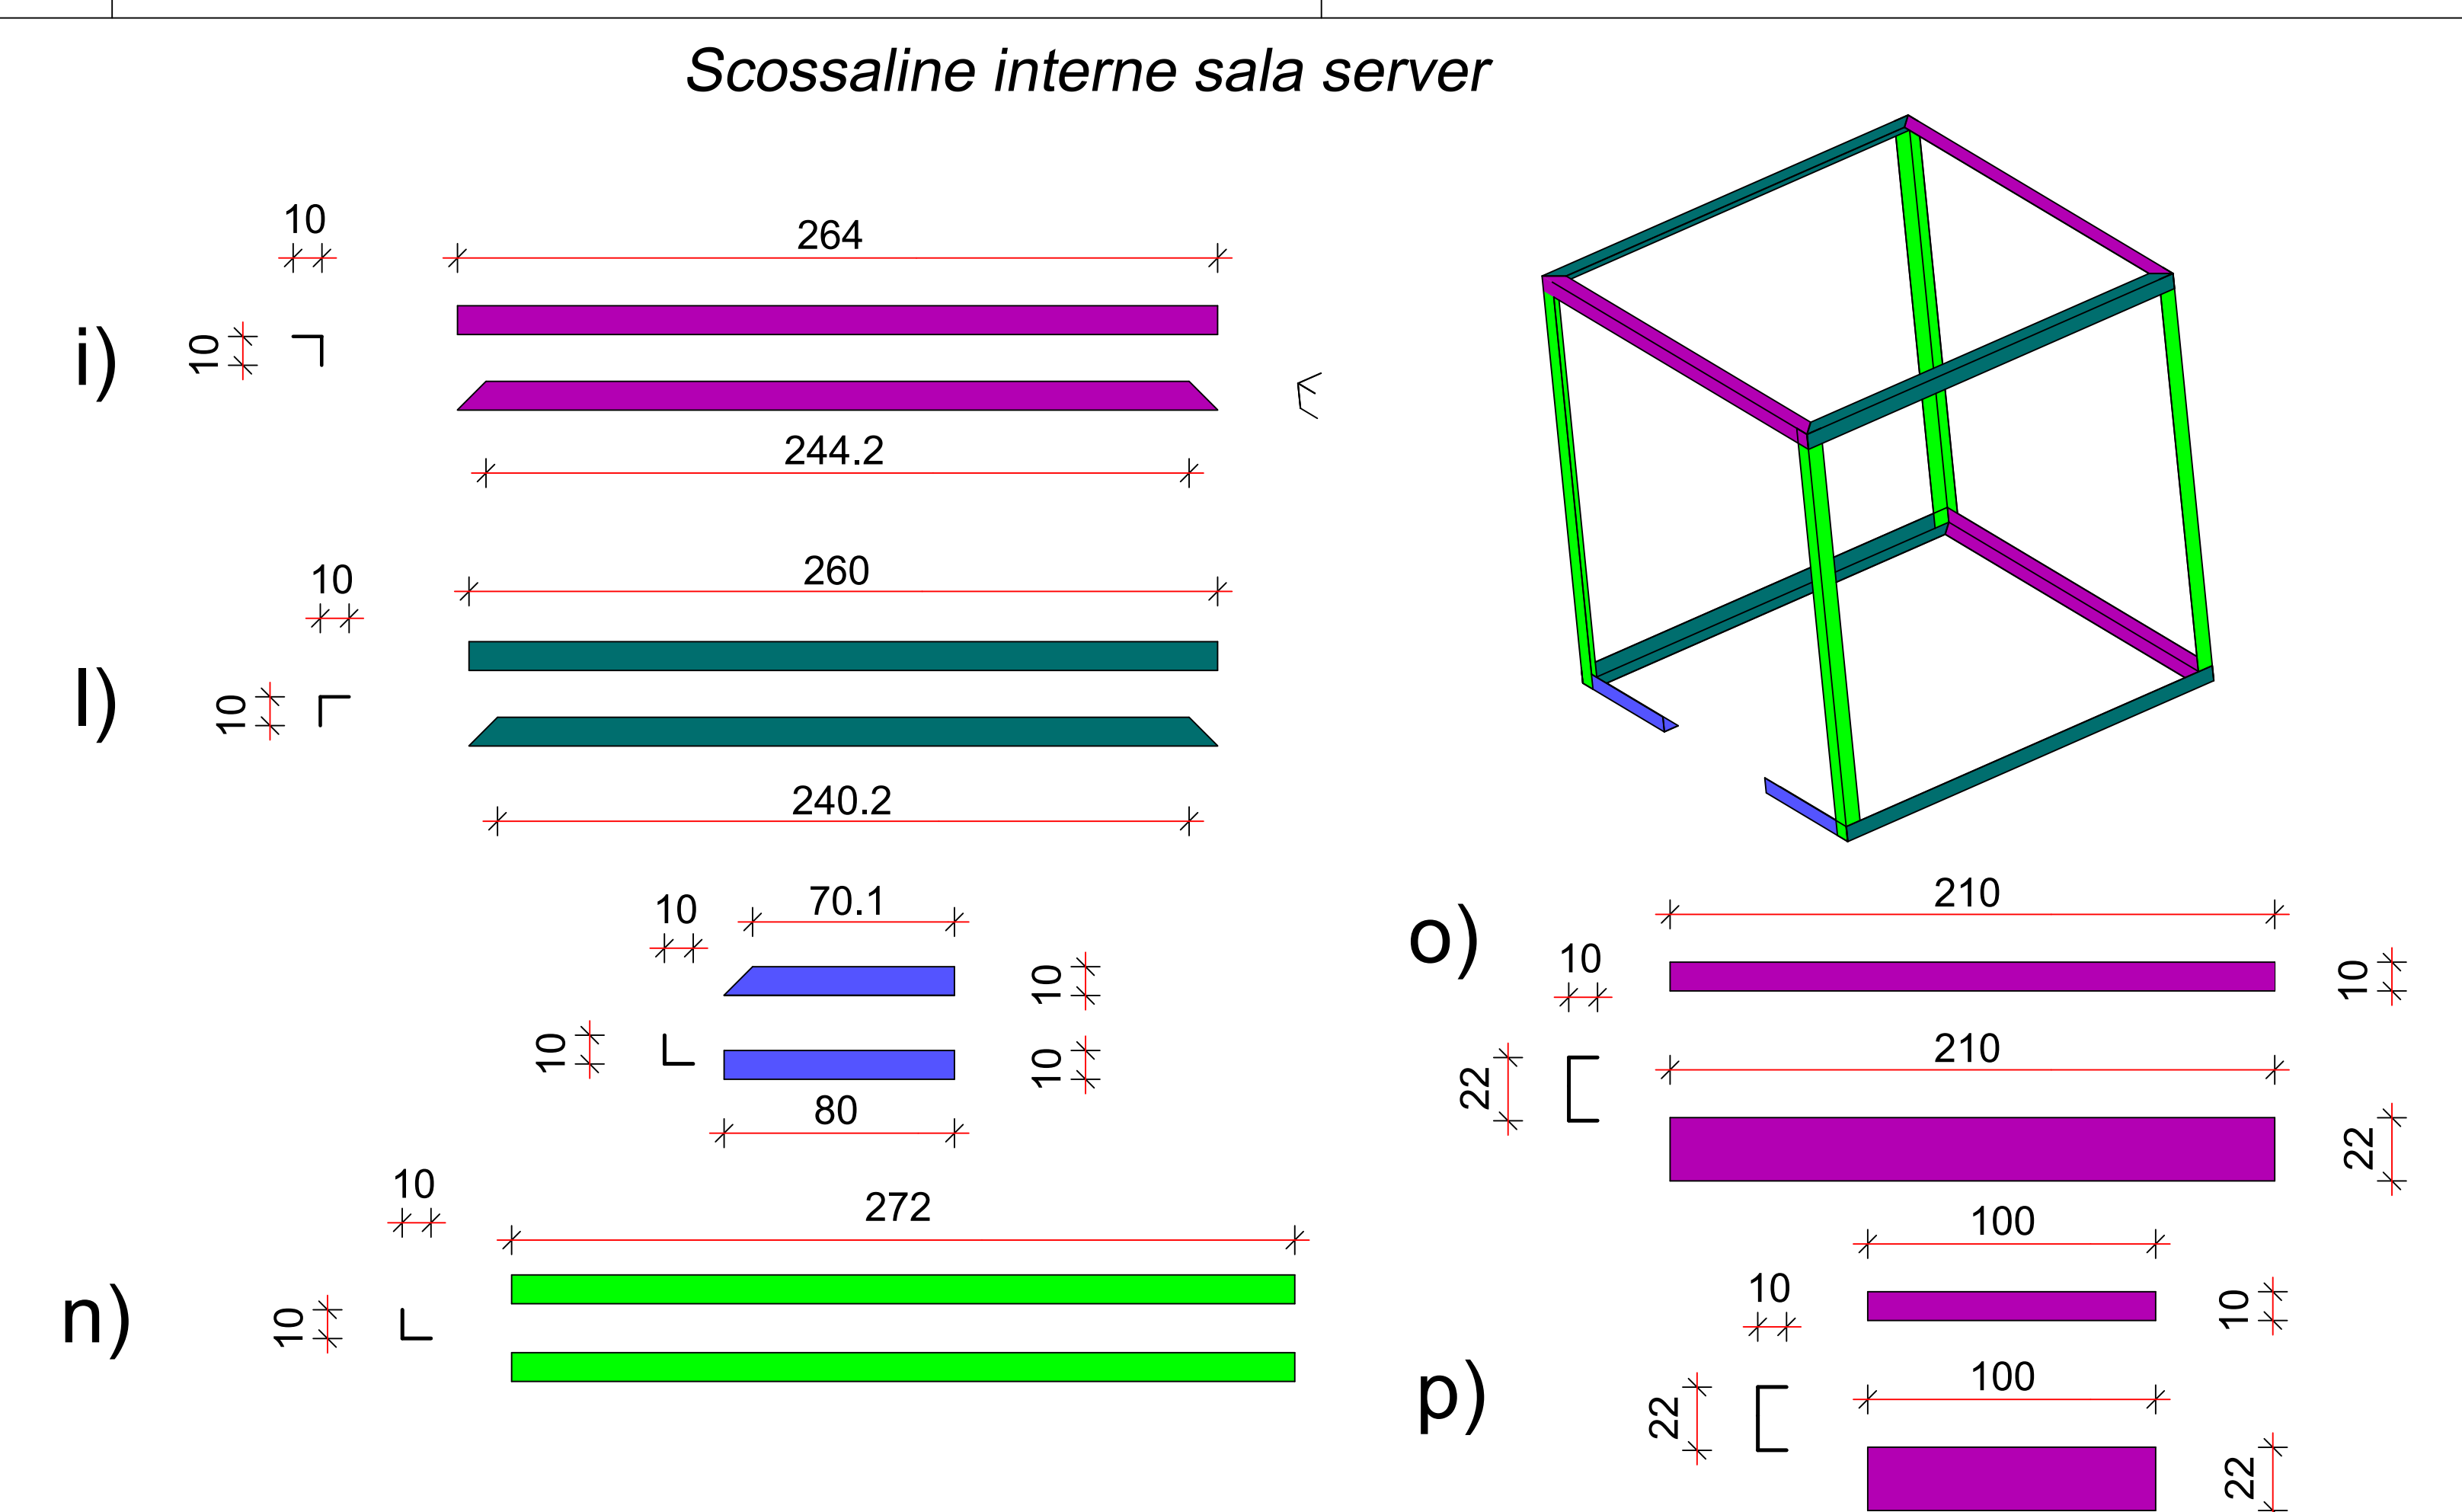
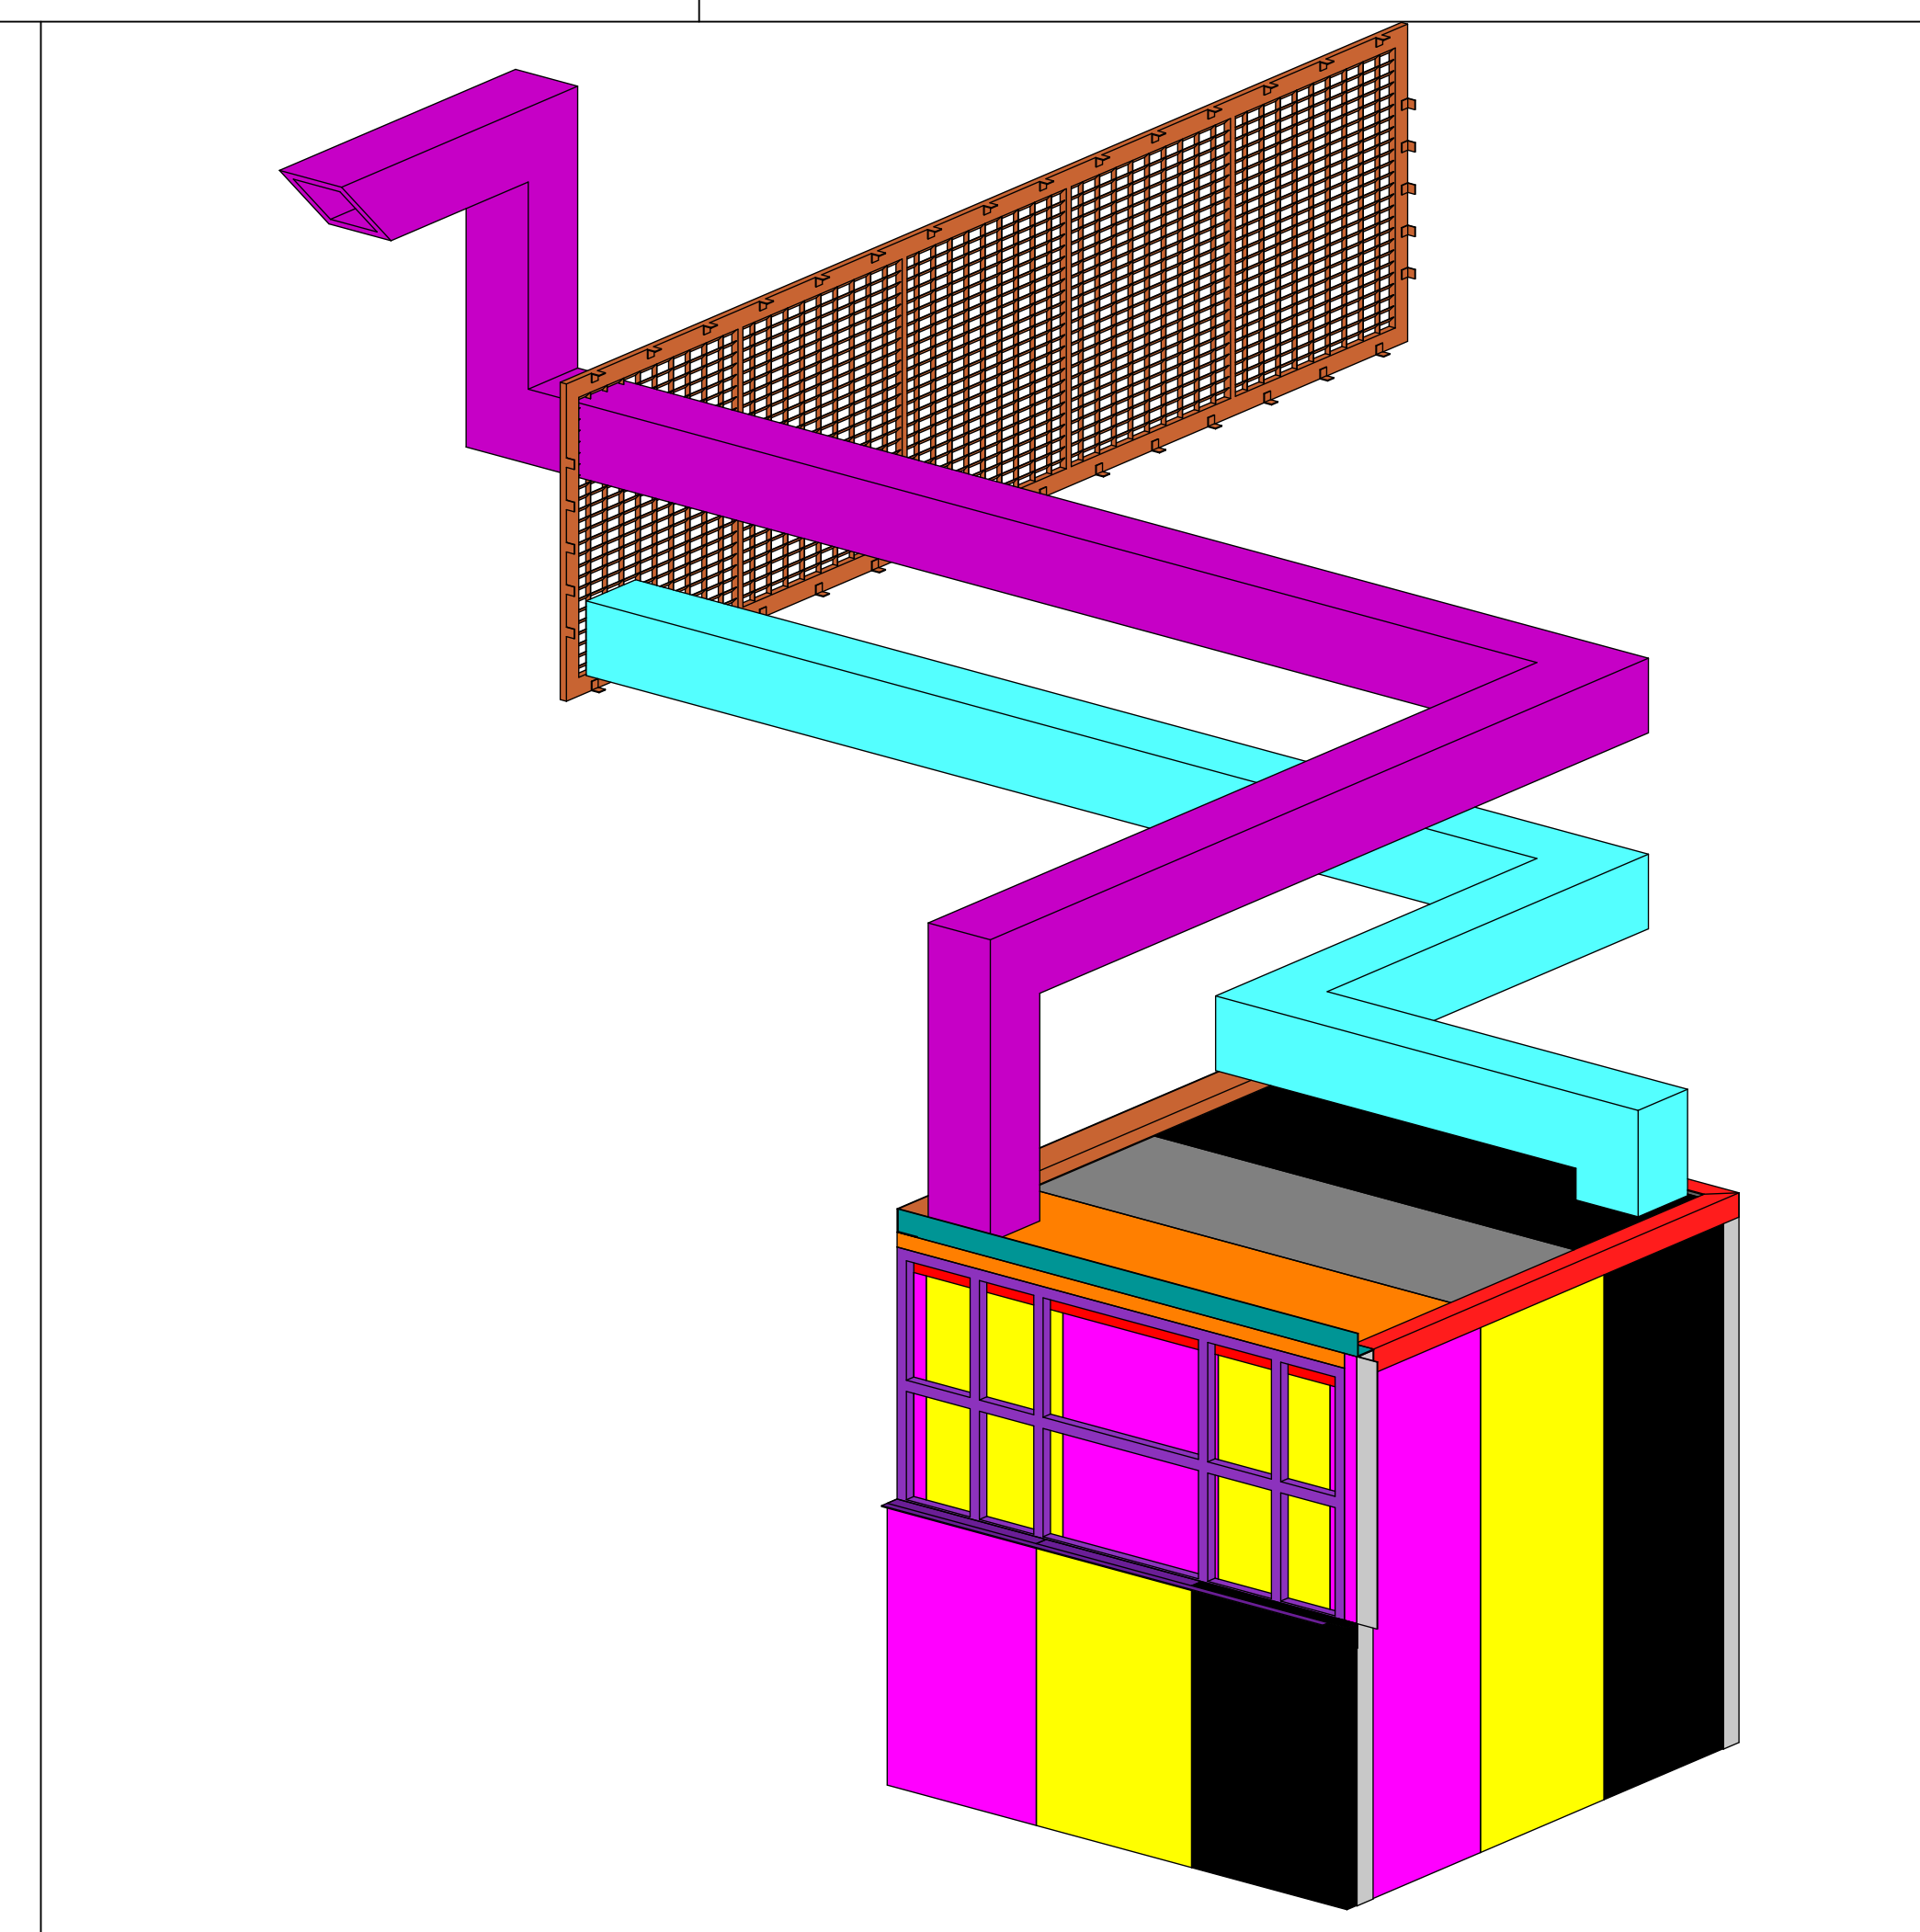
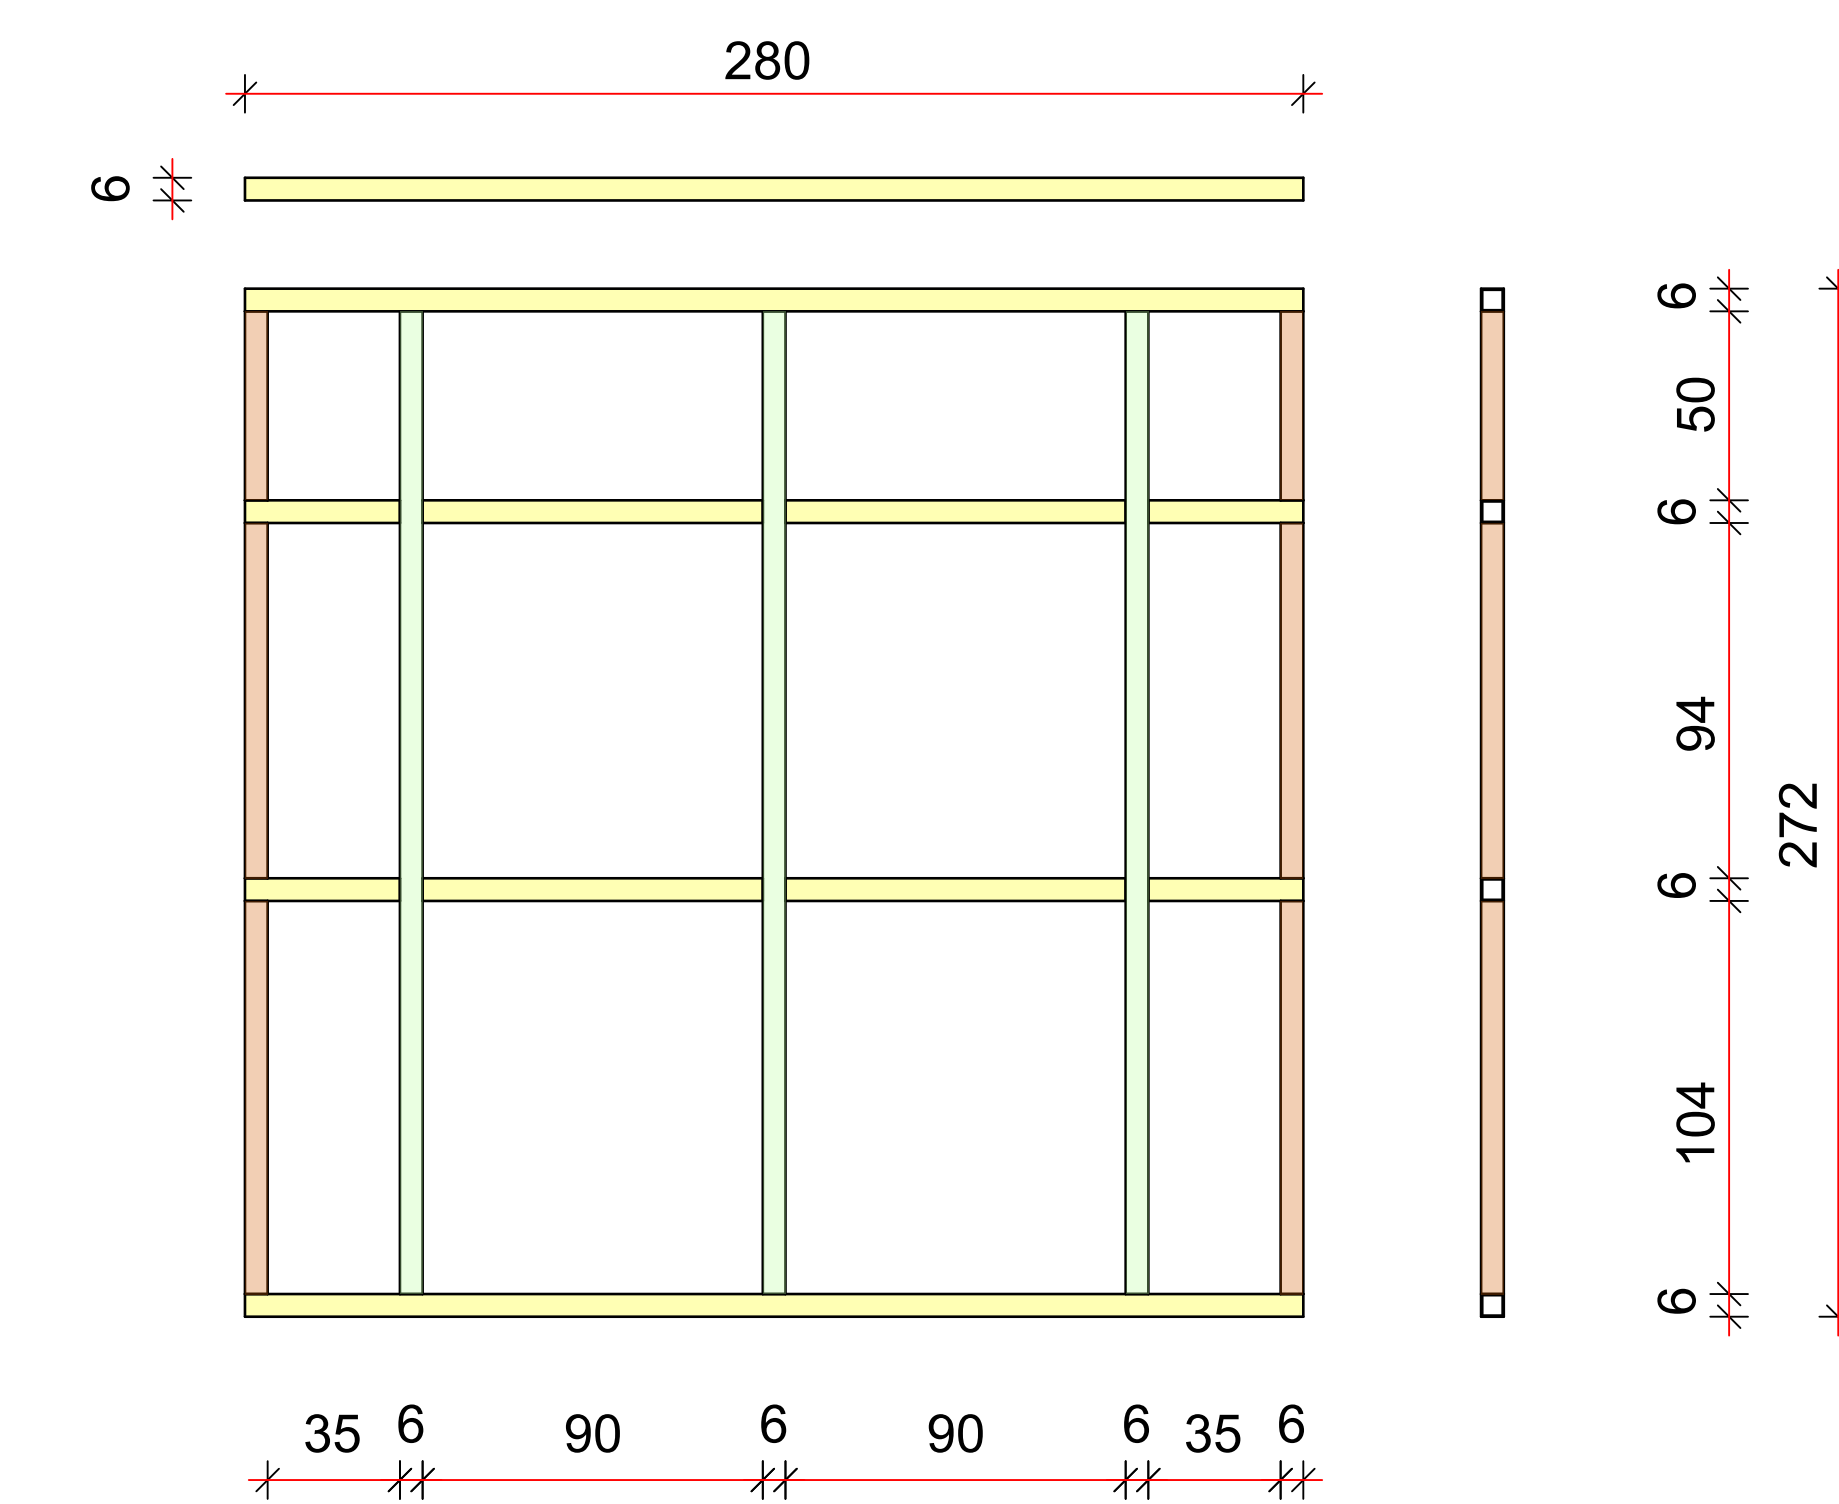
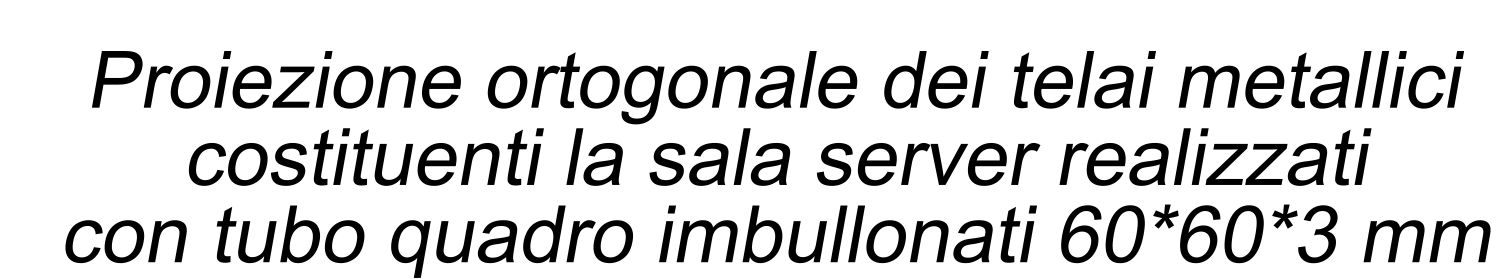
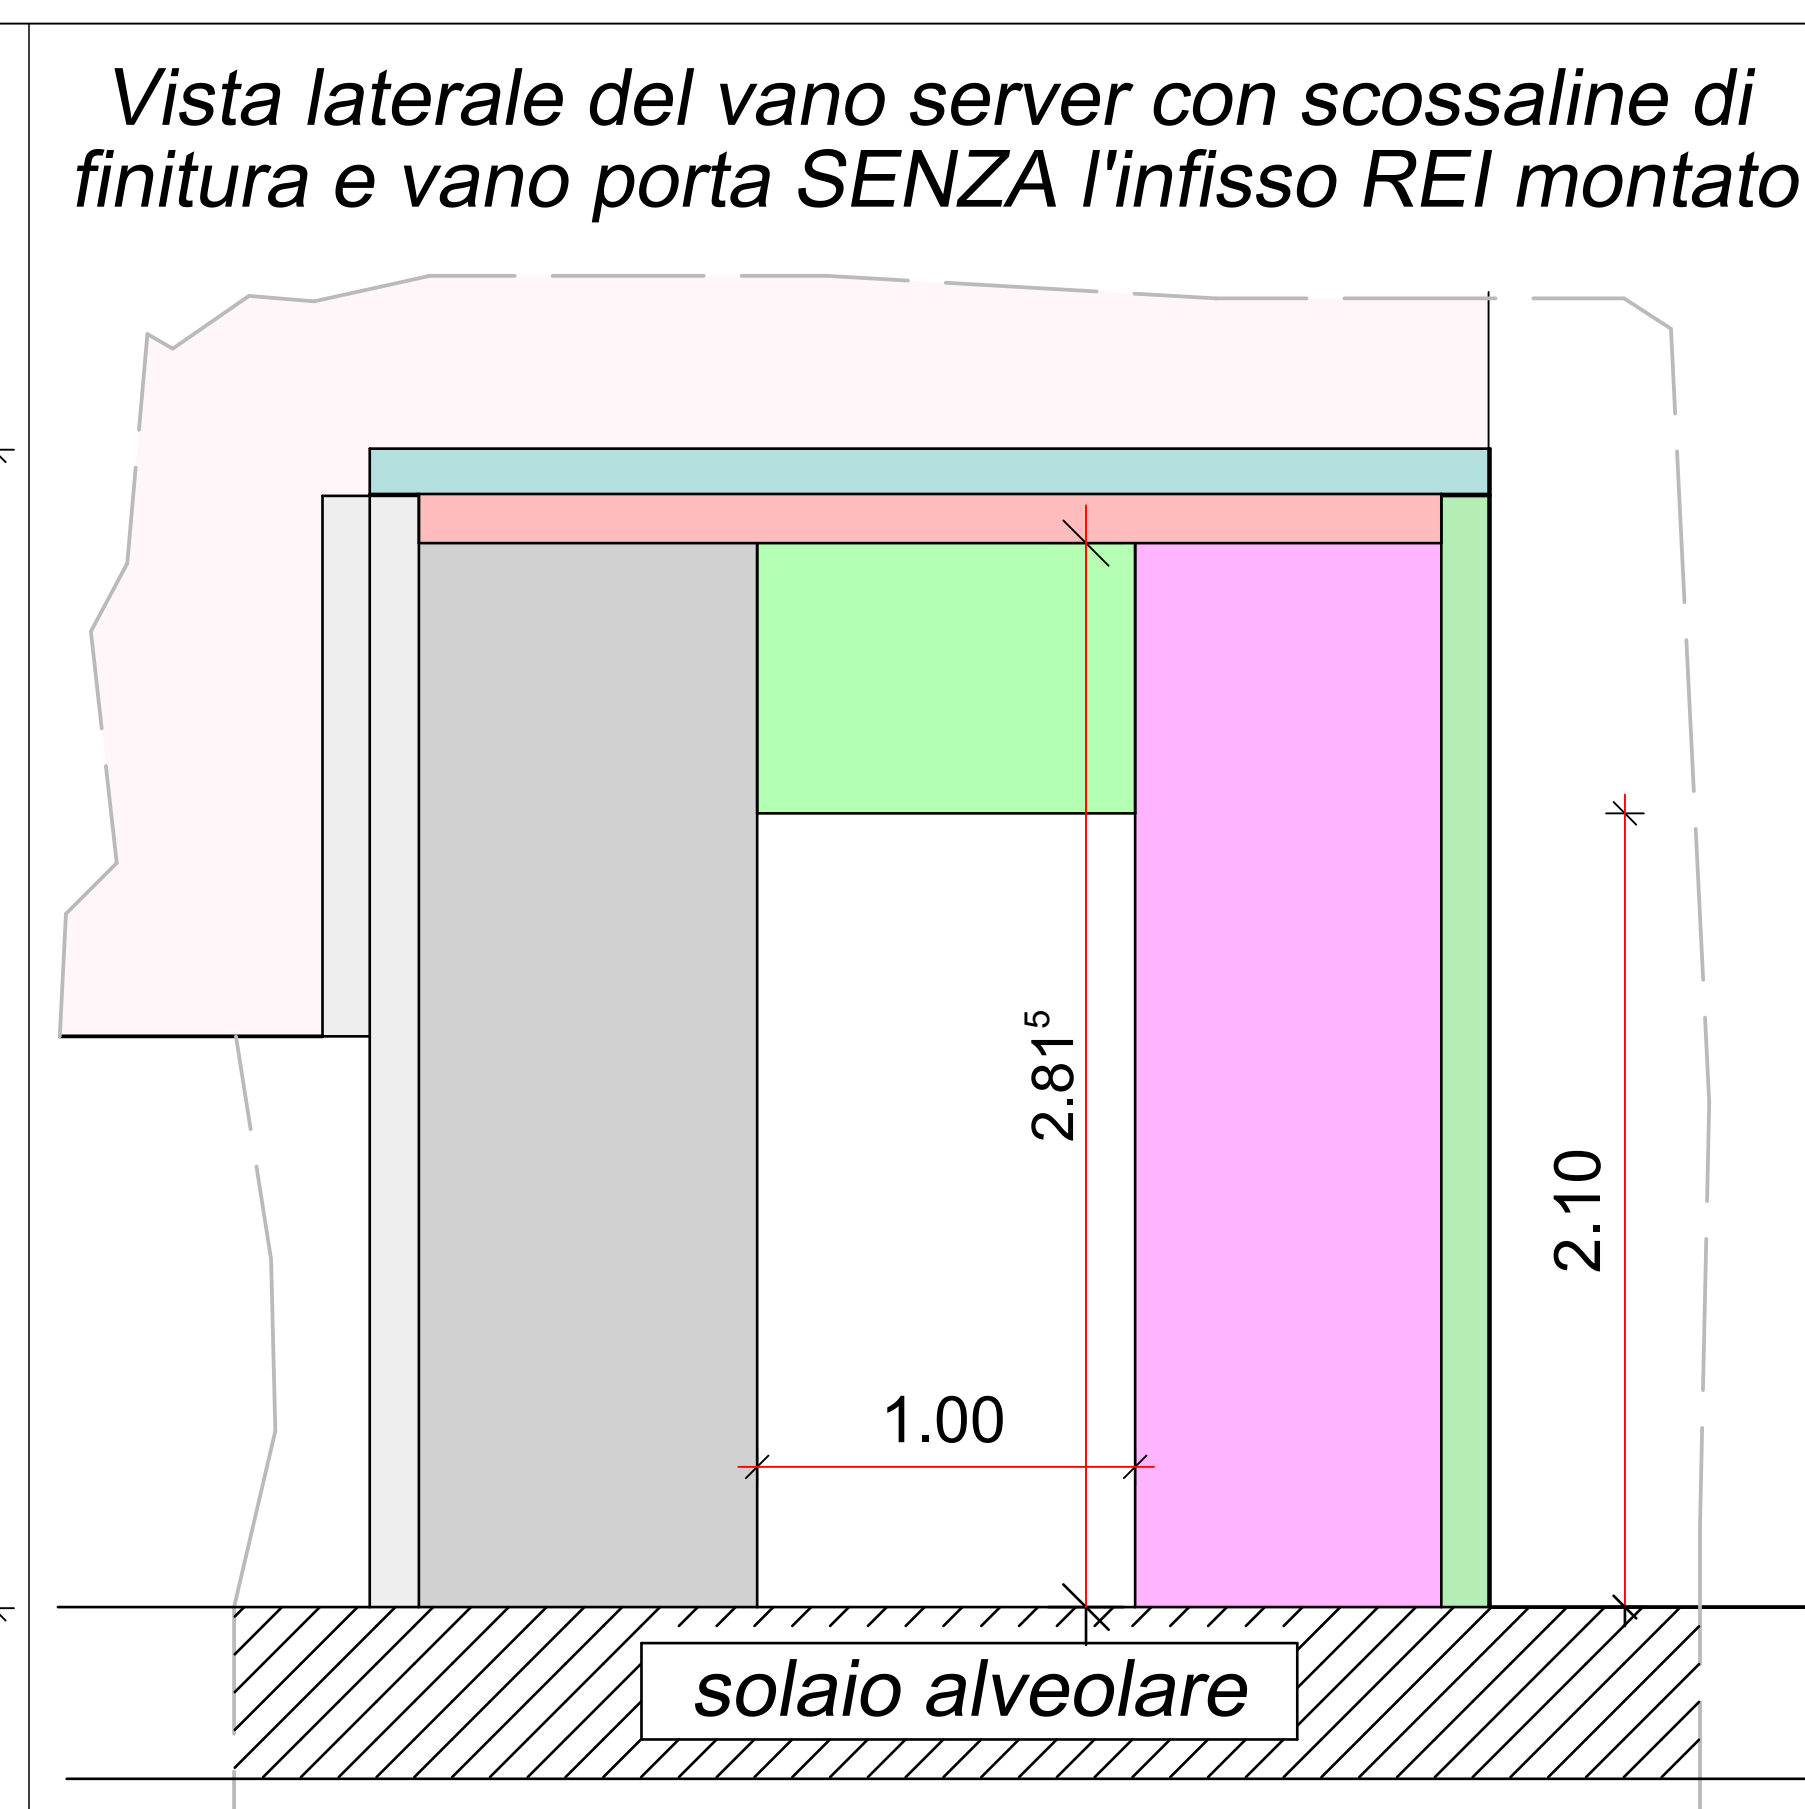


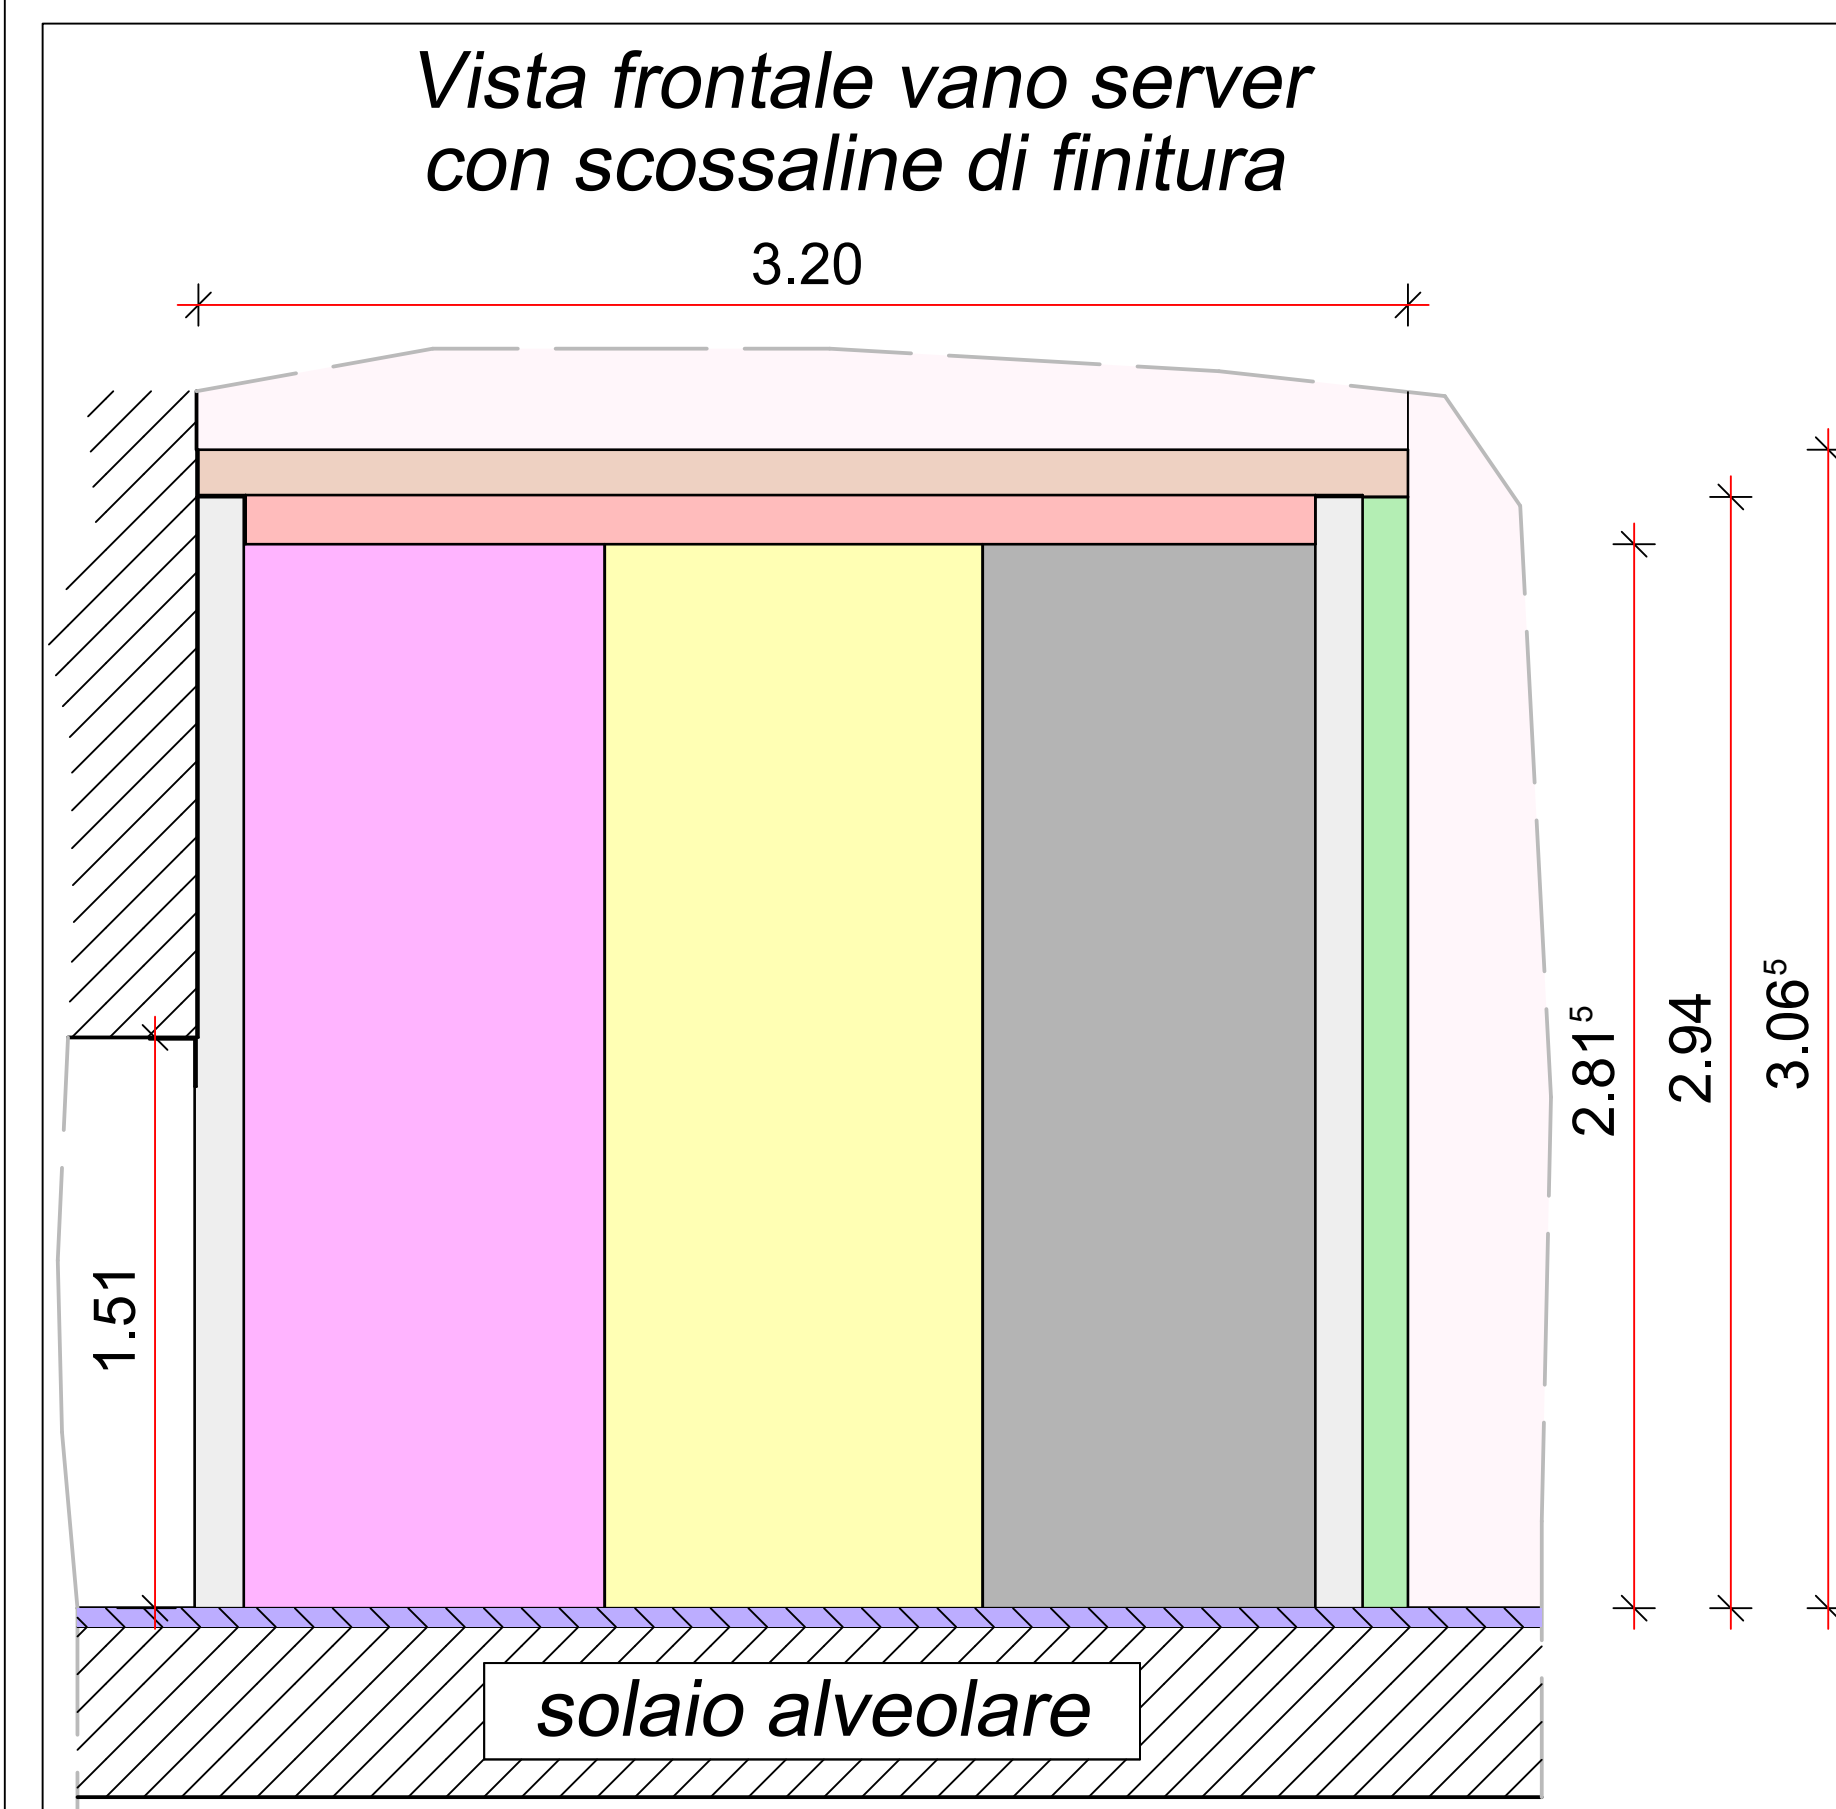

*Dimensioni degli elementi costituenti la sala server: - tubi quadri 60*60*3 mm - sandwich lana di roccia 80 mm*