



VISTA TORRINI SU ALVEOLARI DI SOSTEGNO

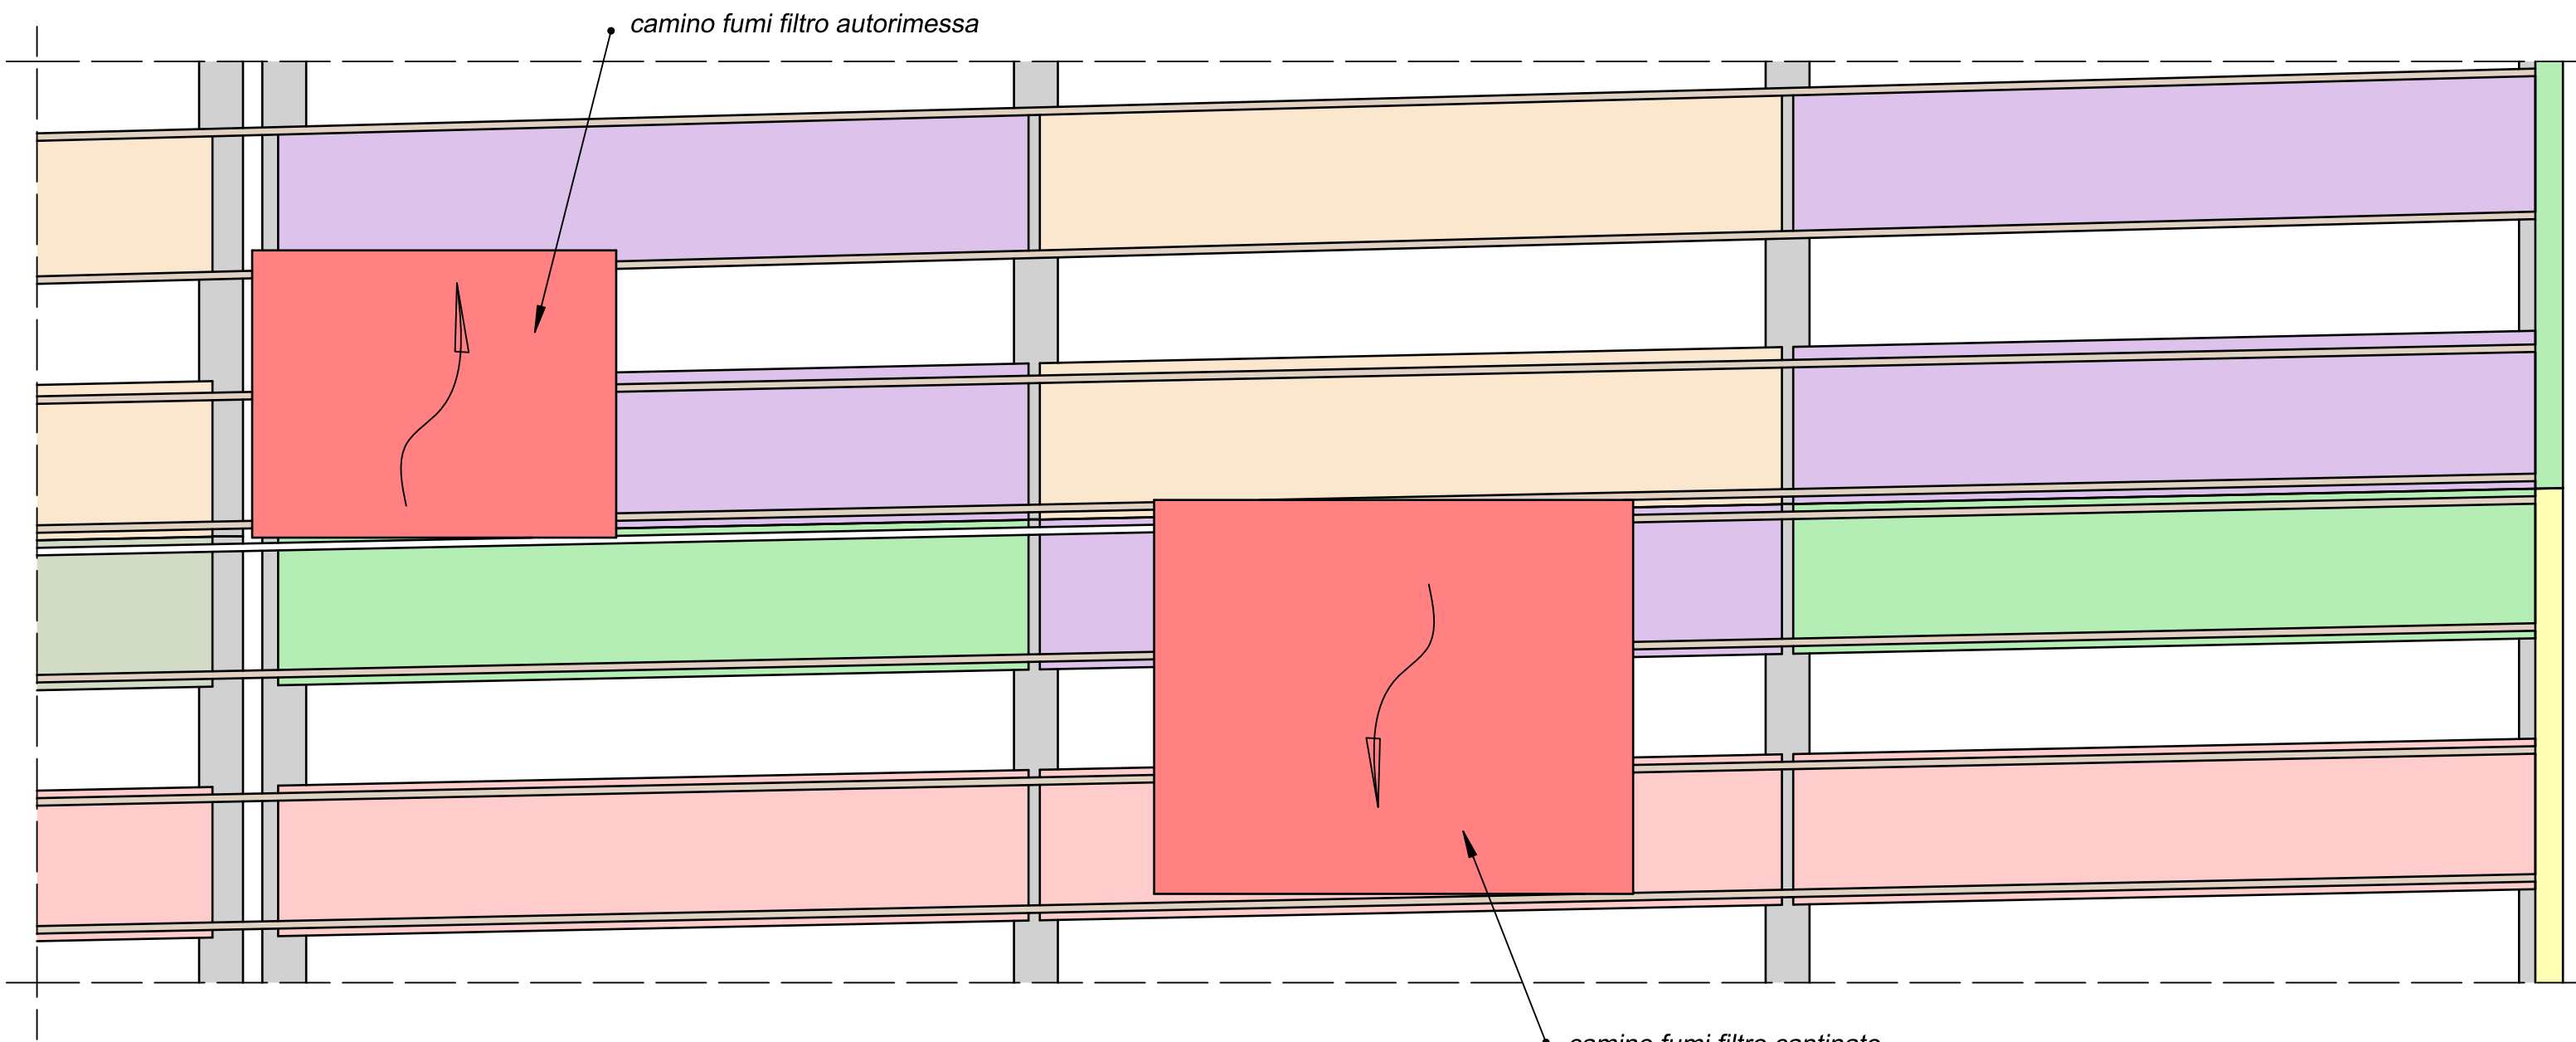


SCALA 1:50

PIANTA COPERTURE

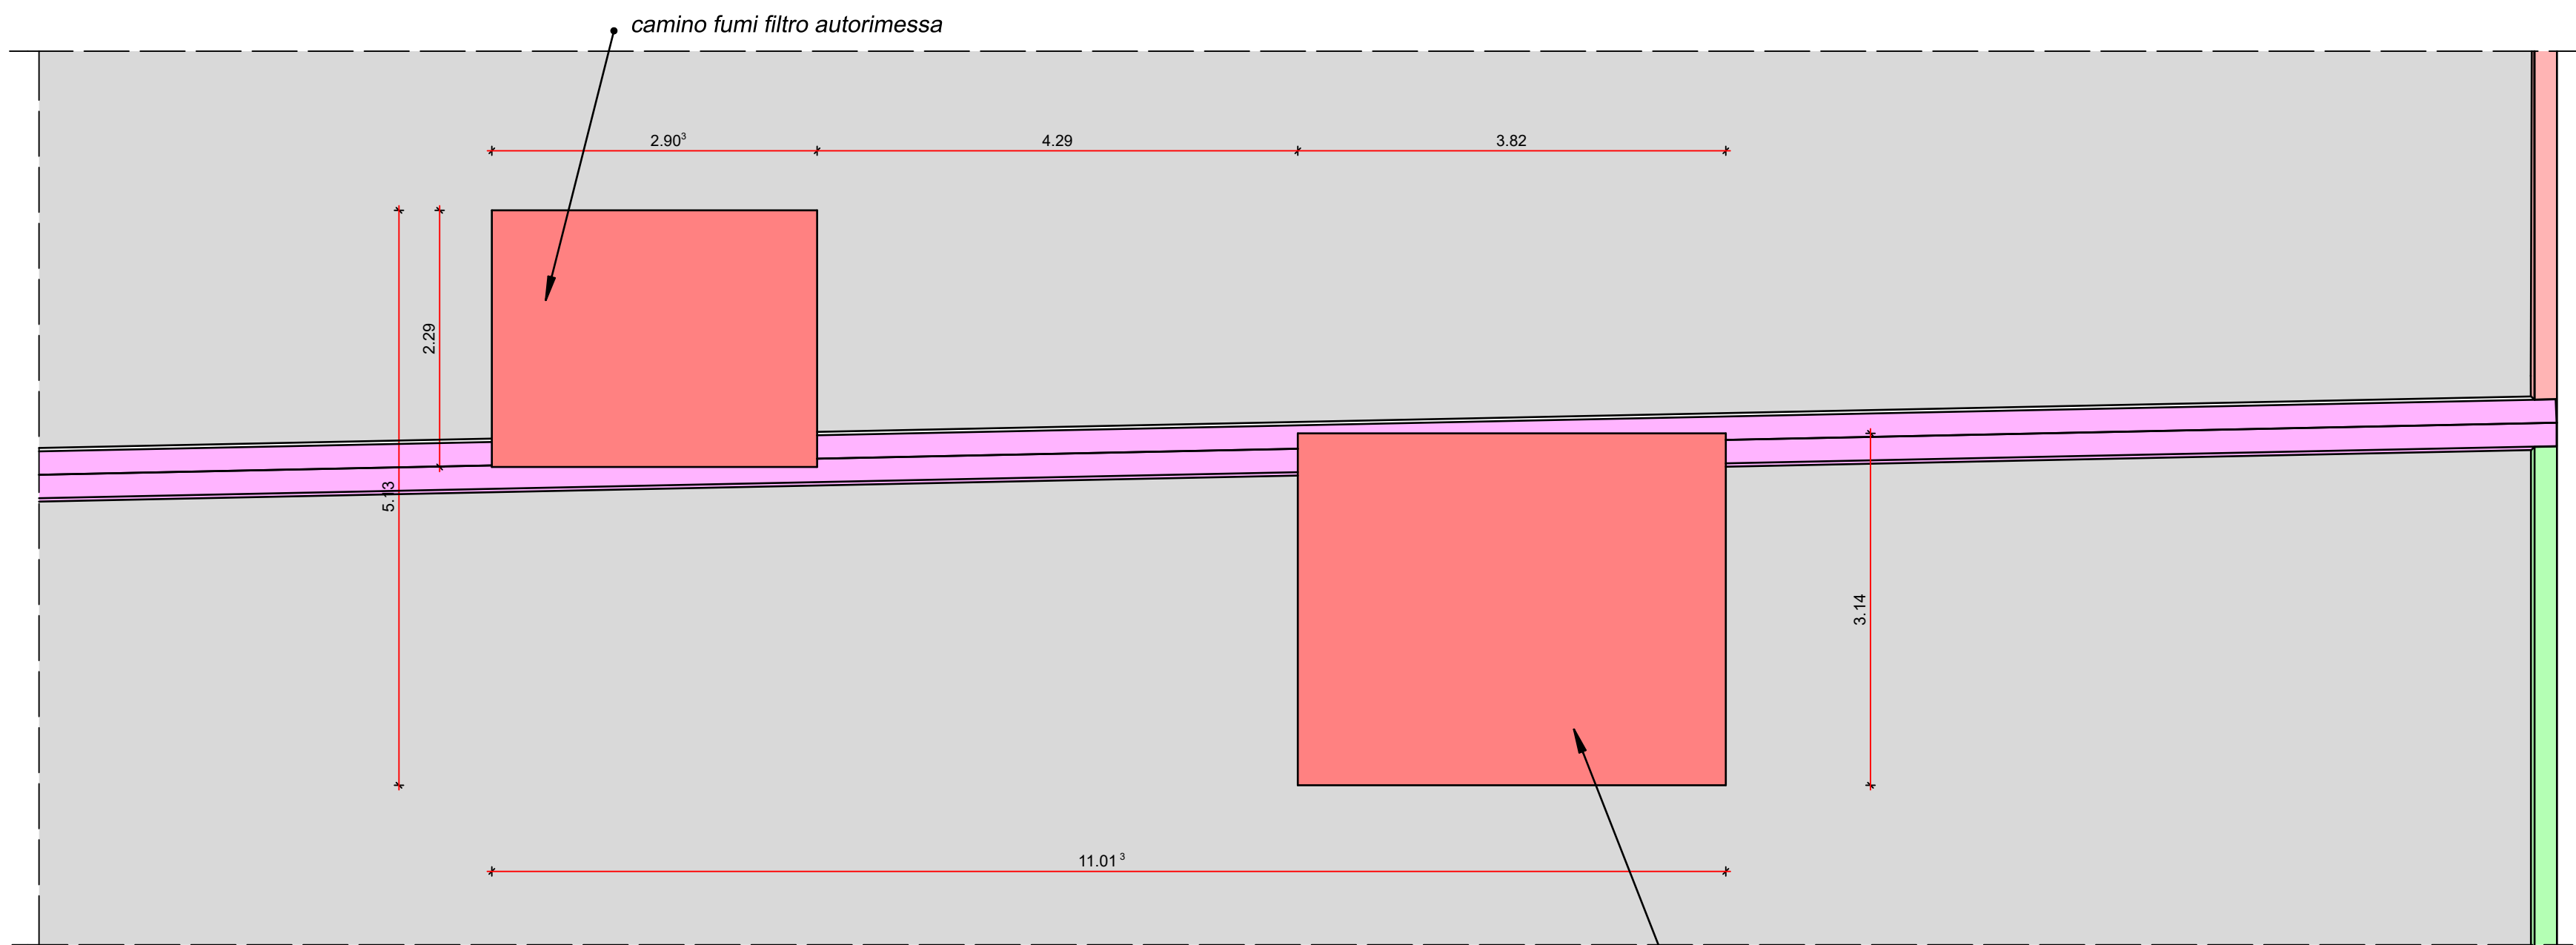


SCALA 1:50

PIANTA STRUTTURALE

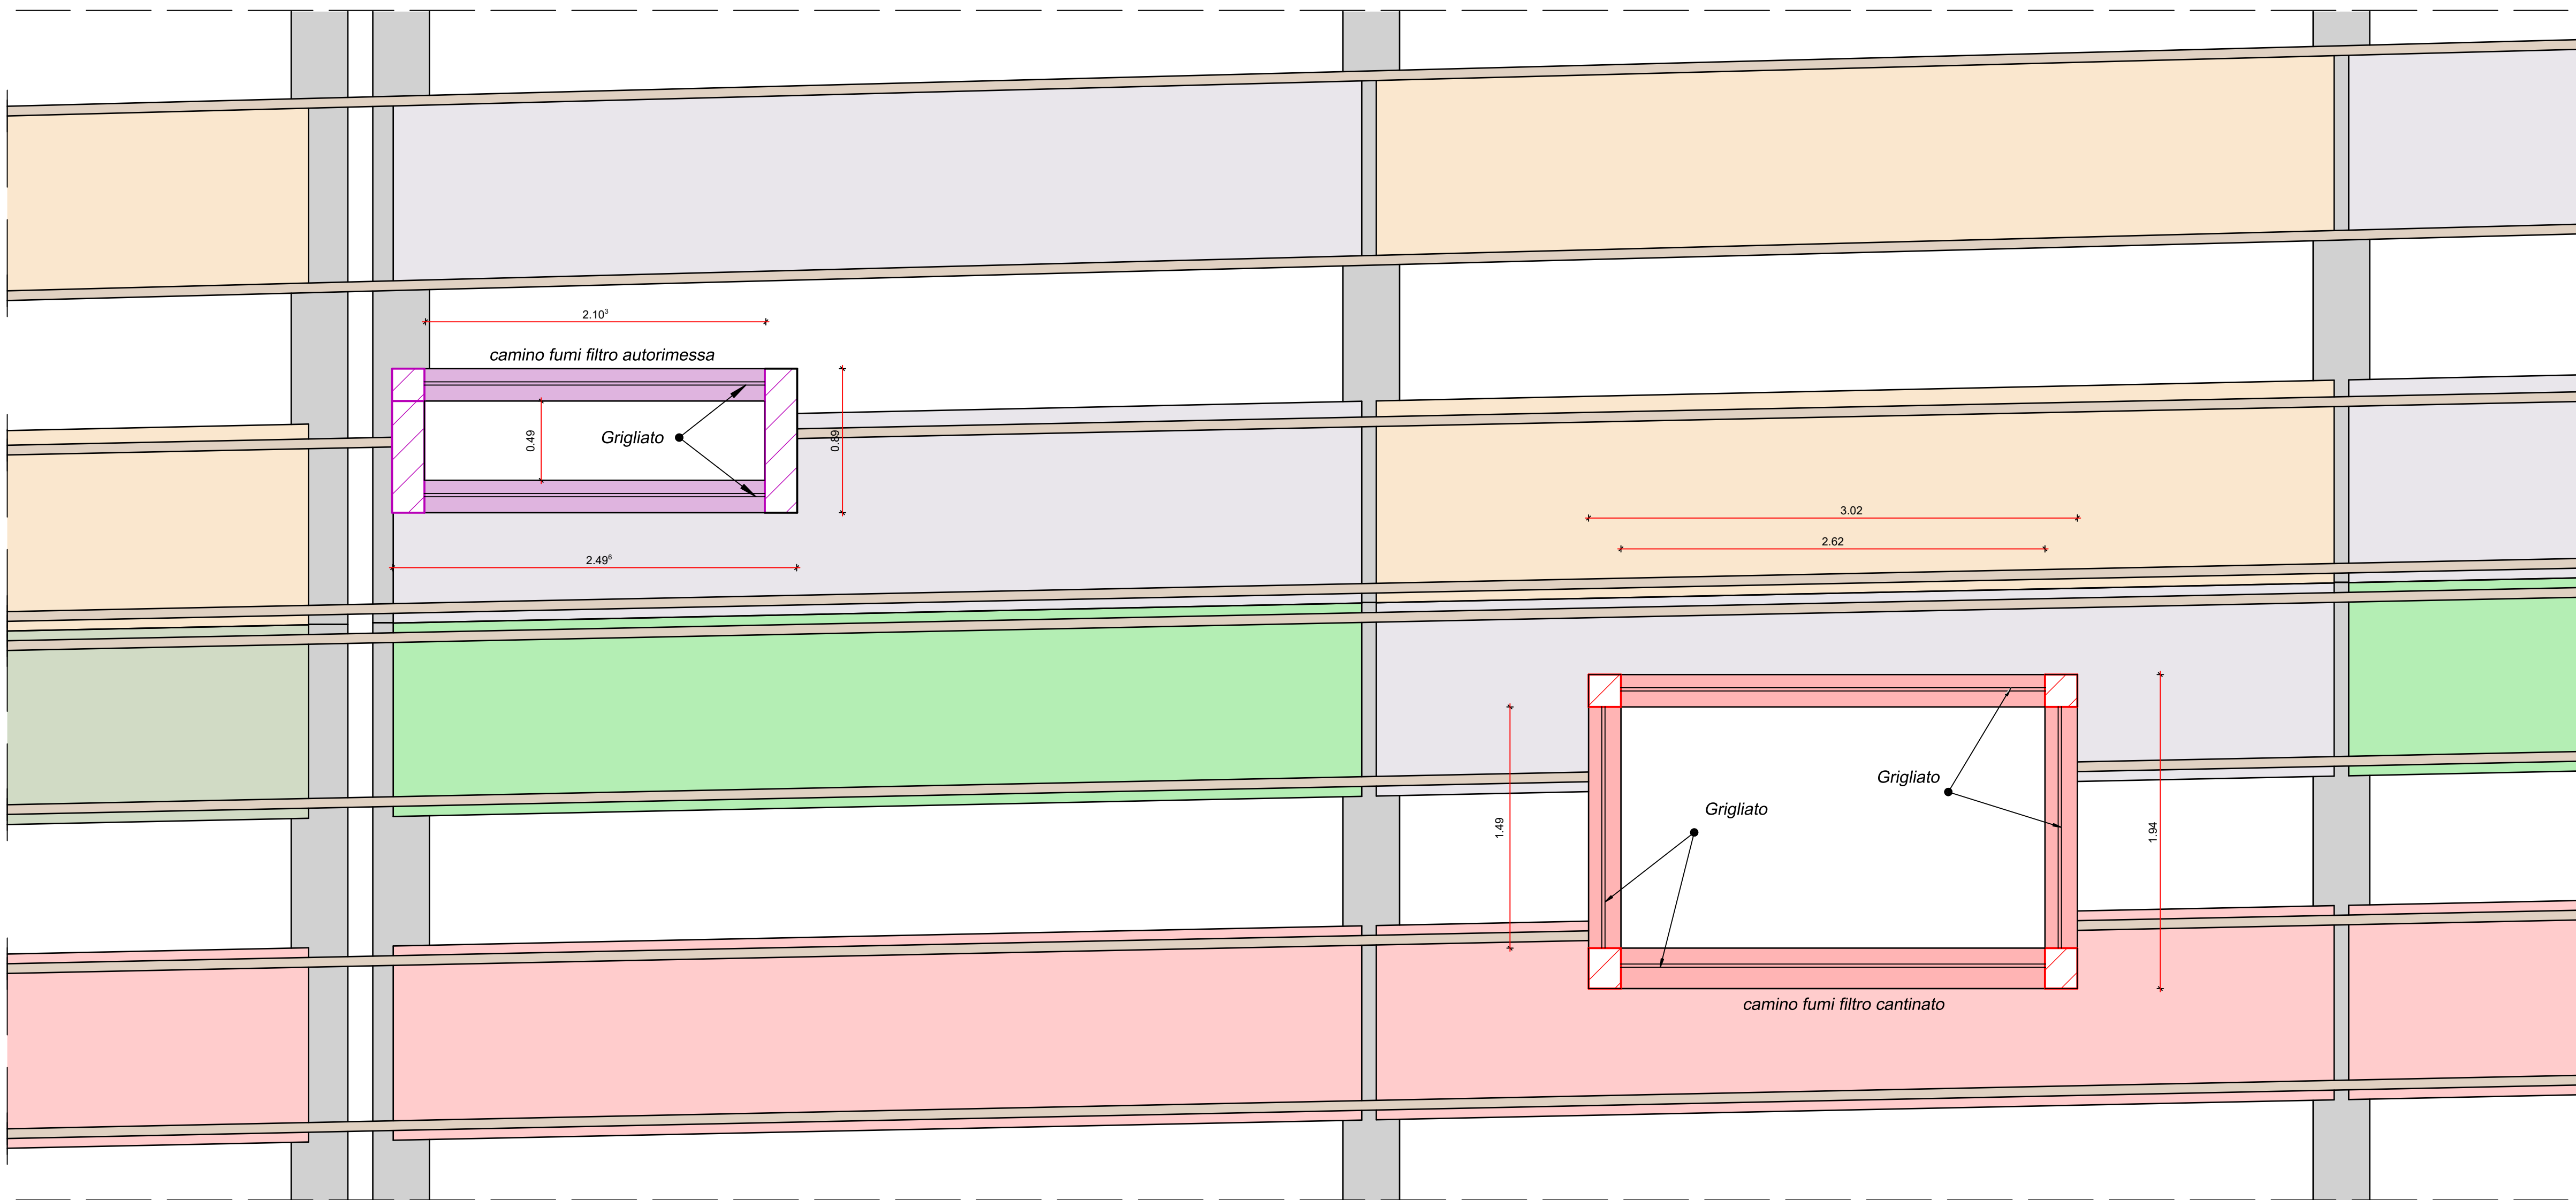


SCALA 1:25

SEZIONE TS1

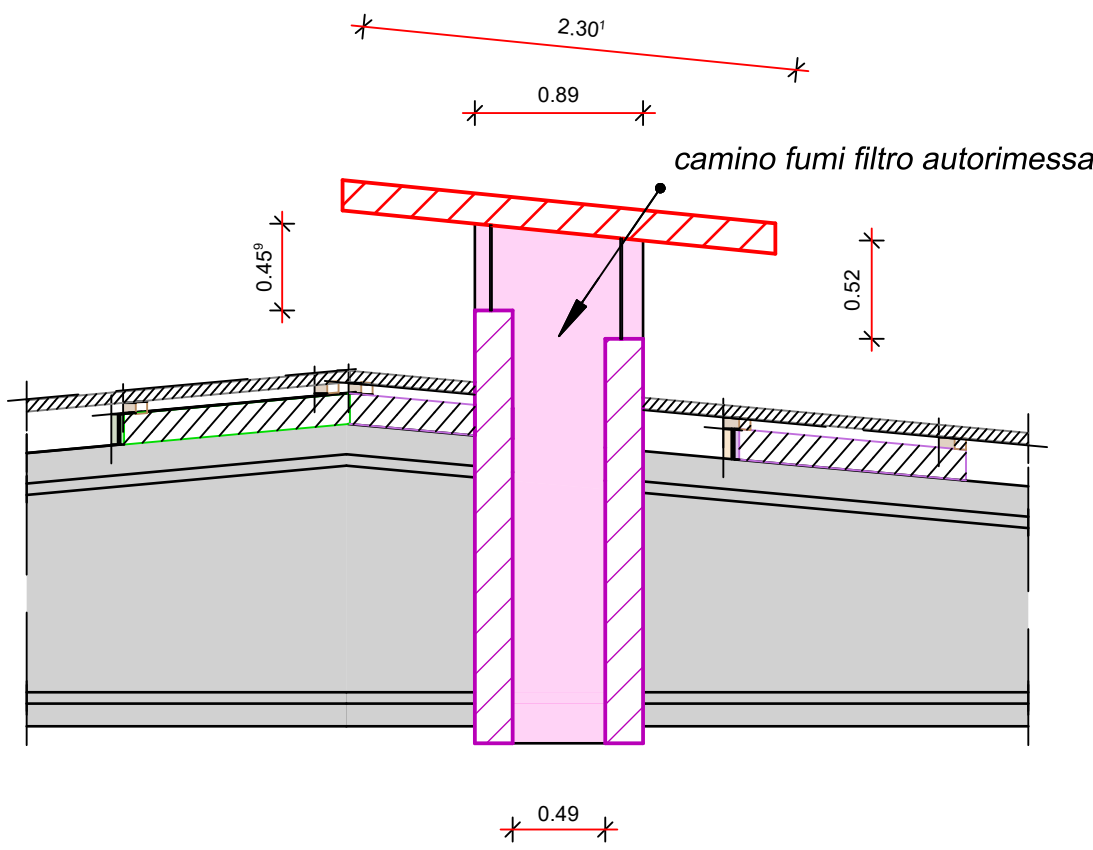


SCALA 1:40

VISTA SEZIONE T3

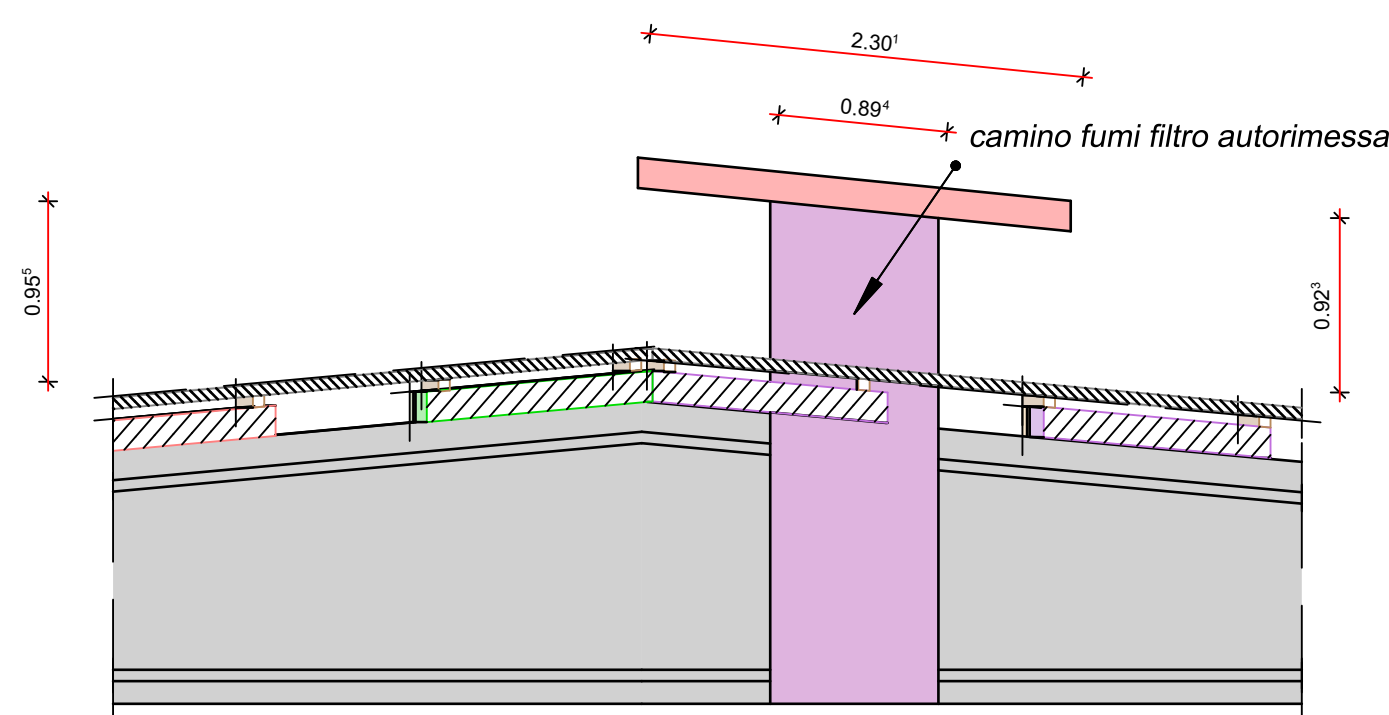


SCALA 1:40

VISTA SEZIONE T1

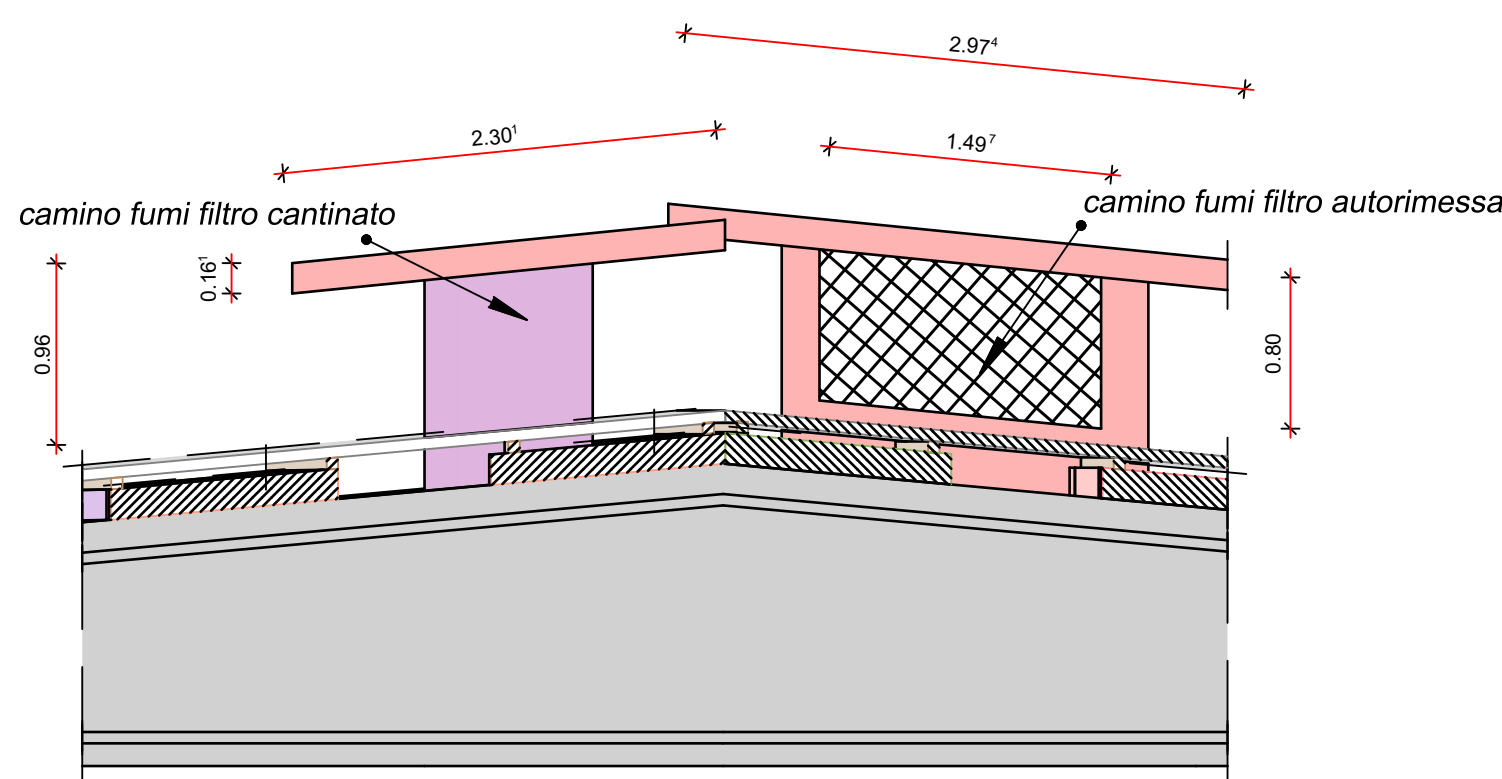


SCALA 1:40

SEZIONE TS2

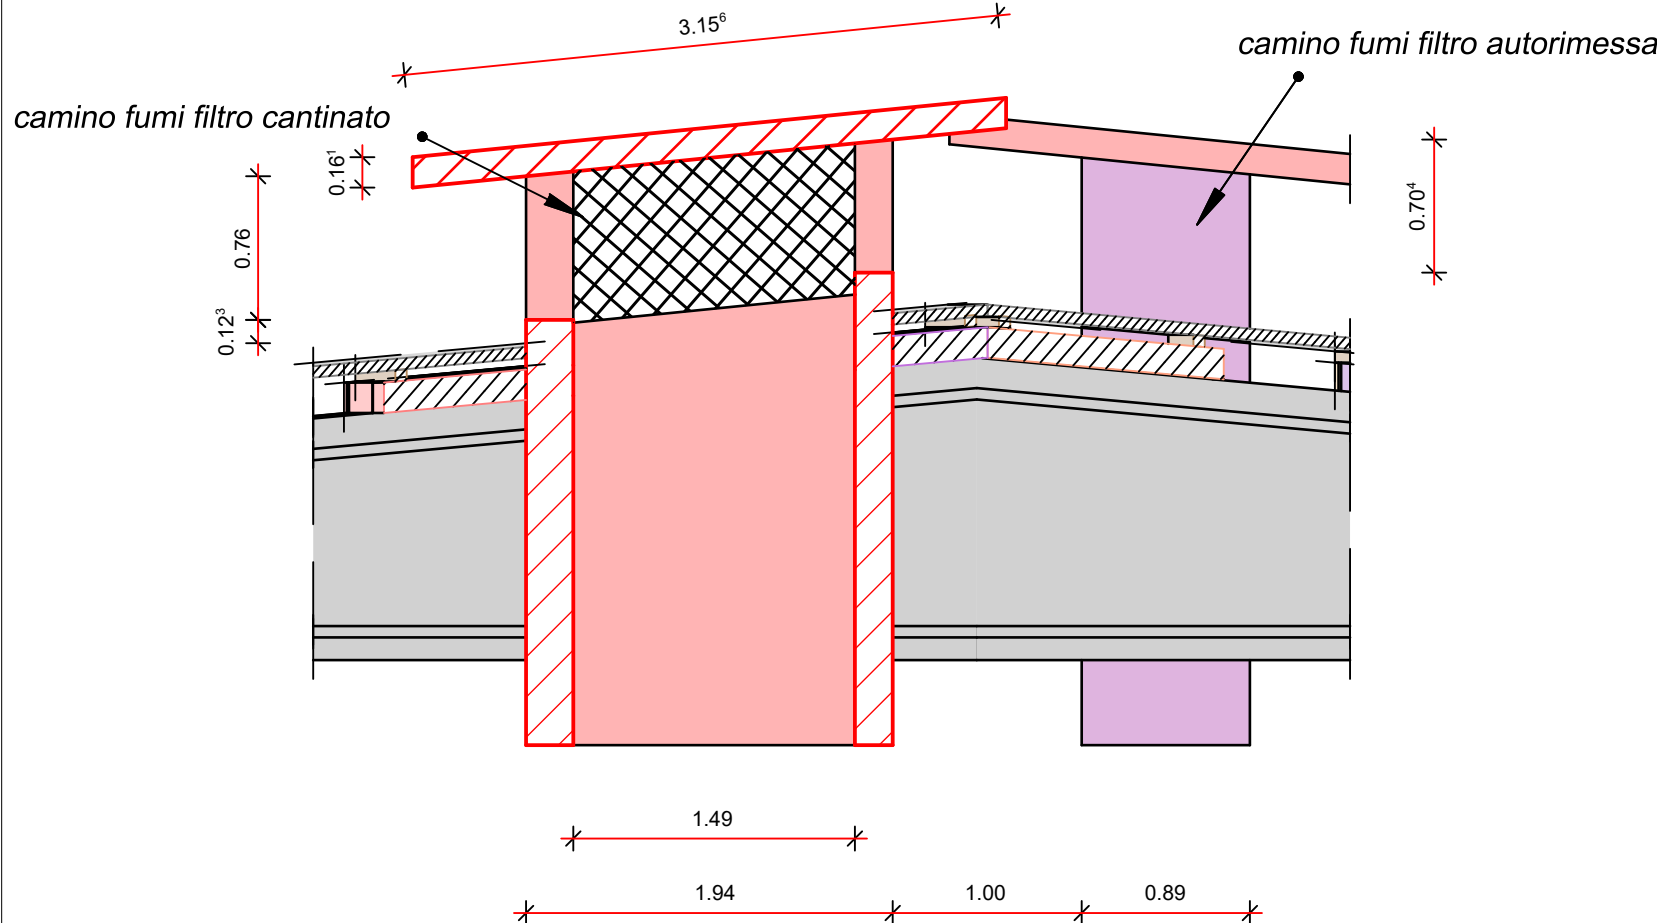


SCALA 1:40

VISTA SEZIONE T5

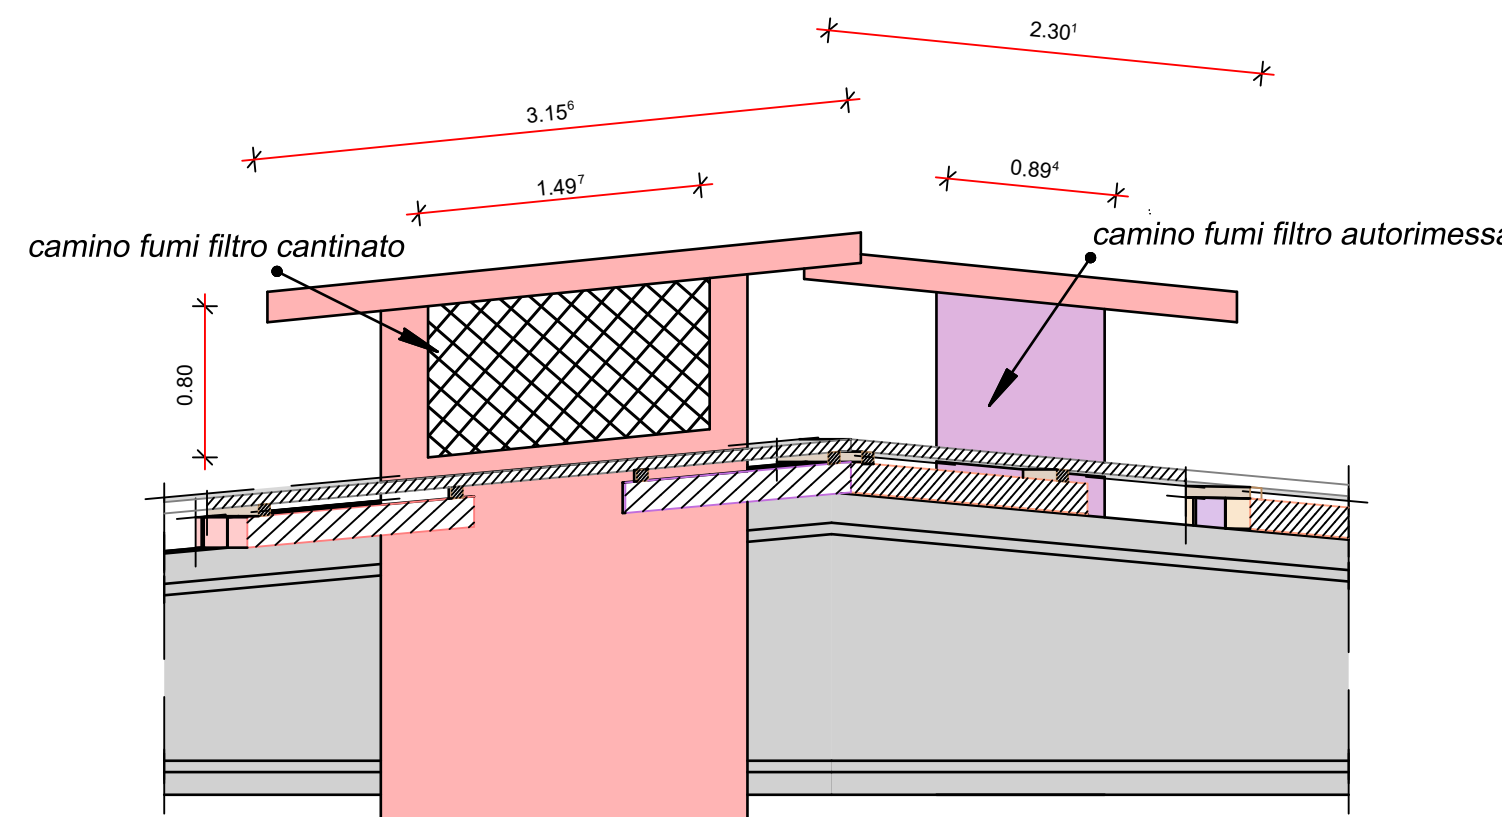


SCALA 1:40

SEZIONE T4

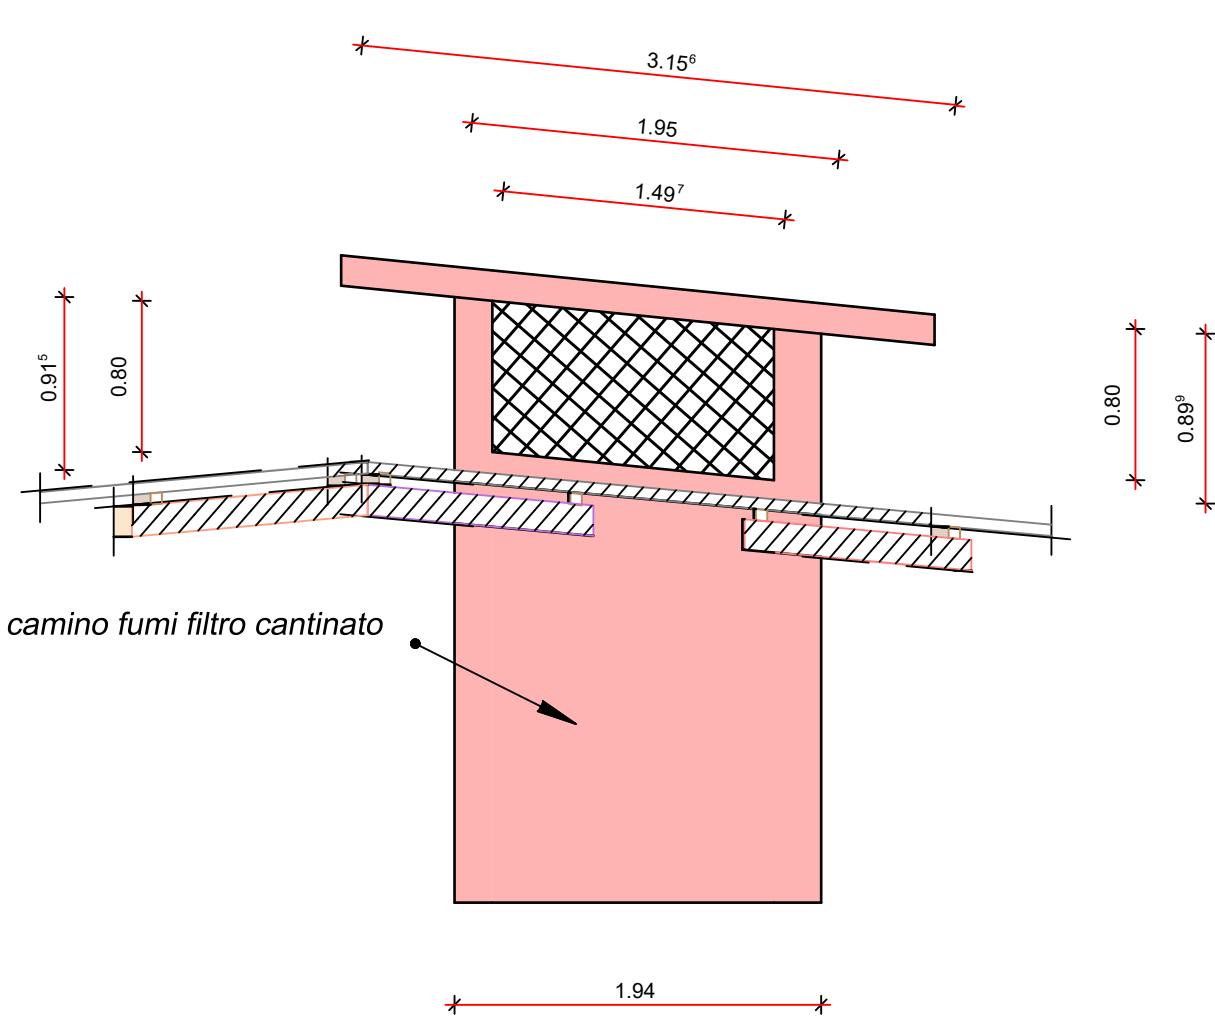


SCALA 1:40

VISTA DA OVEST

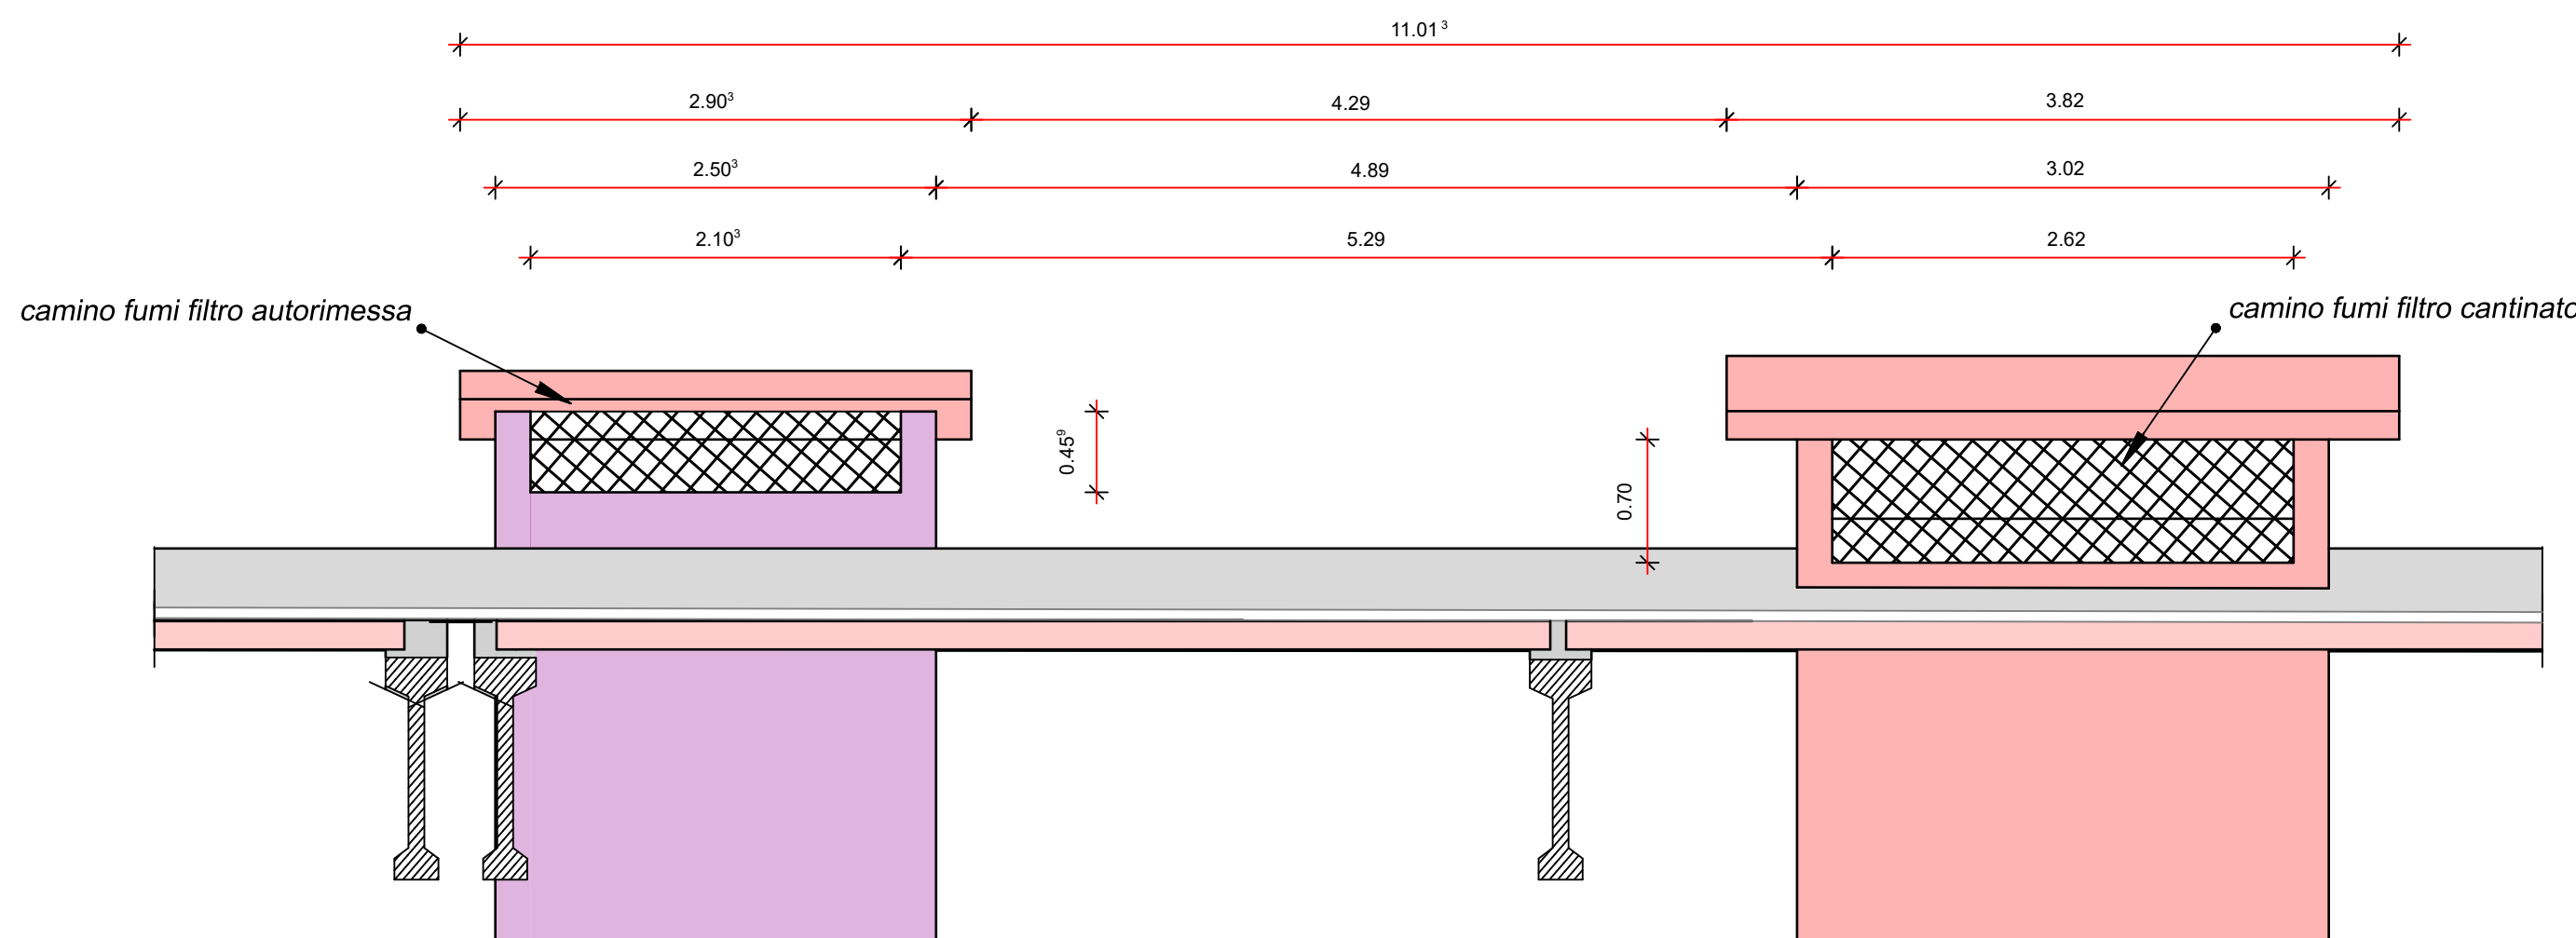



SCALA 1:40

VISTA DA EST

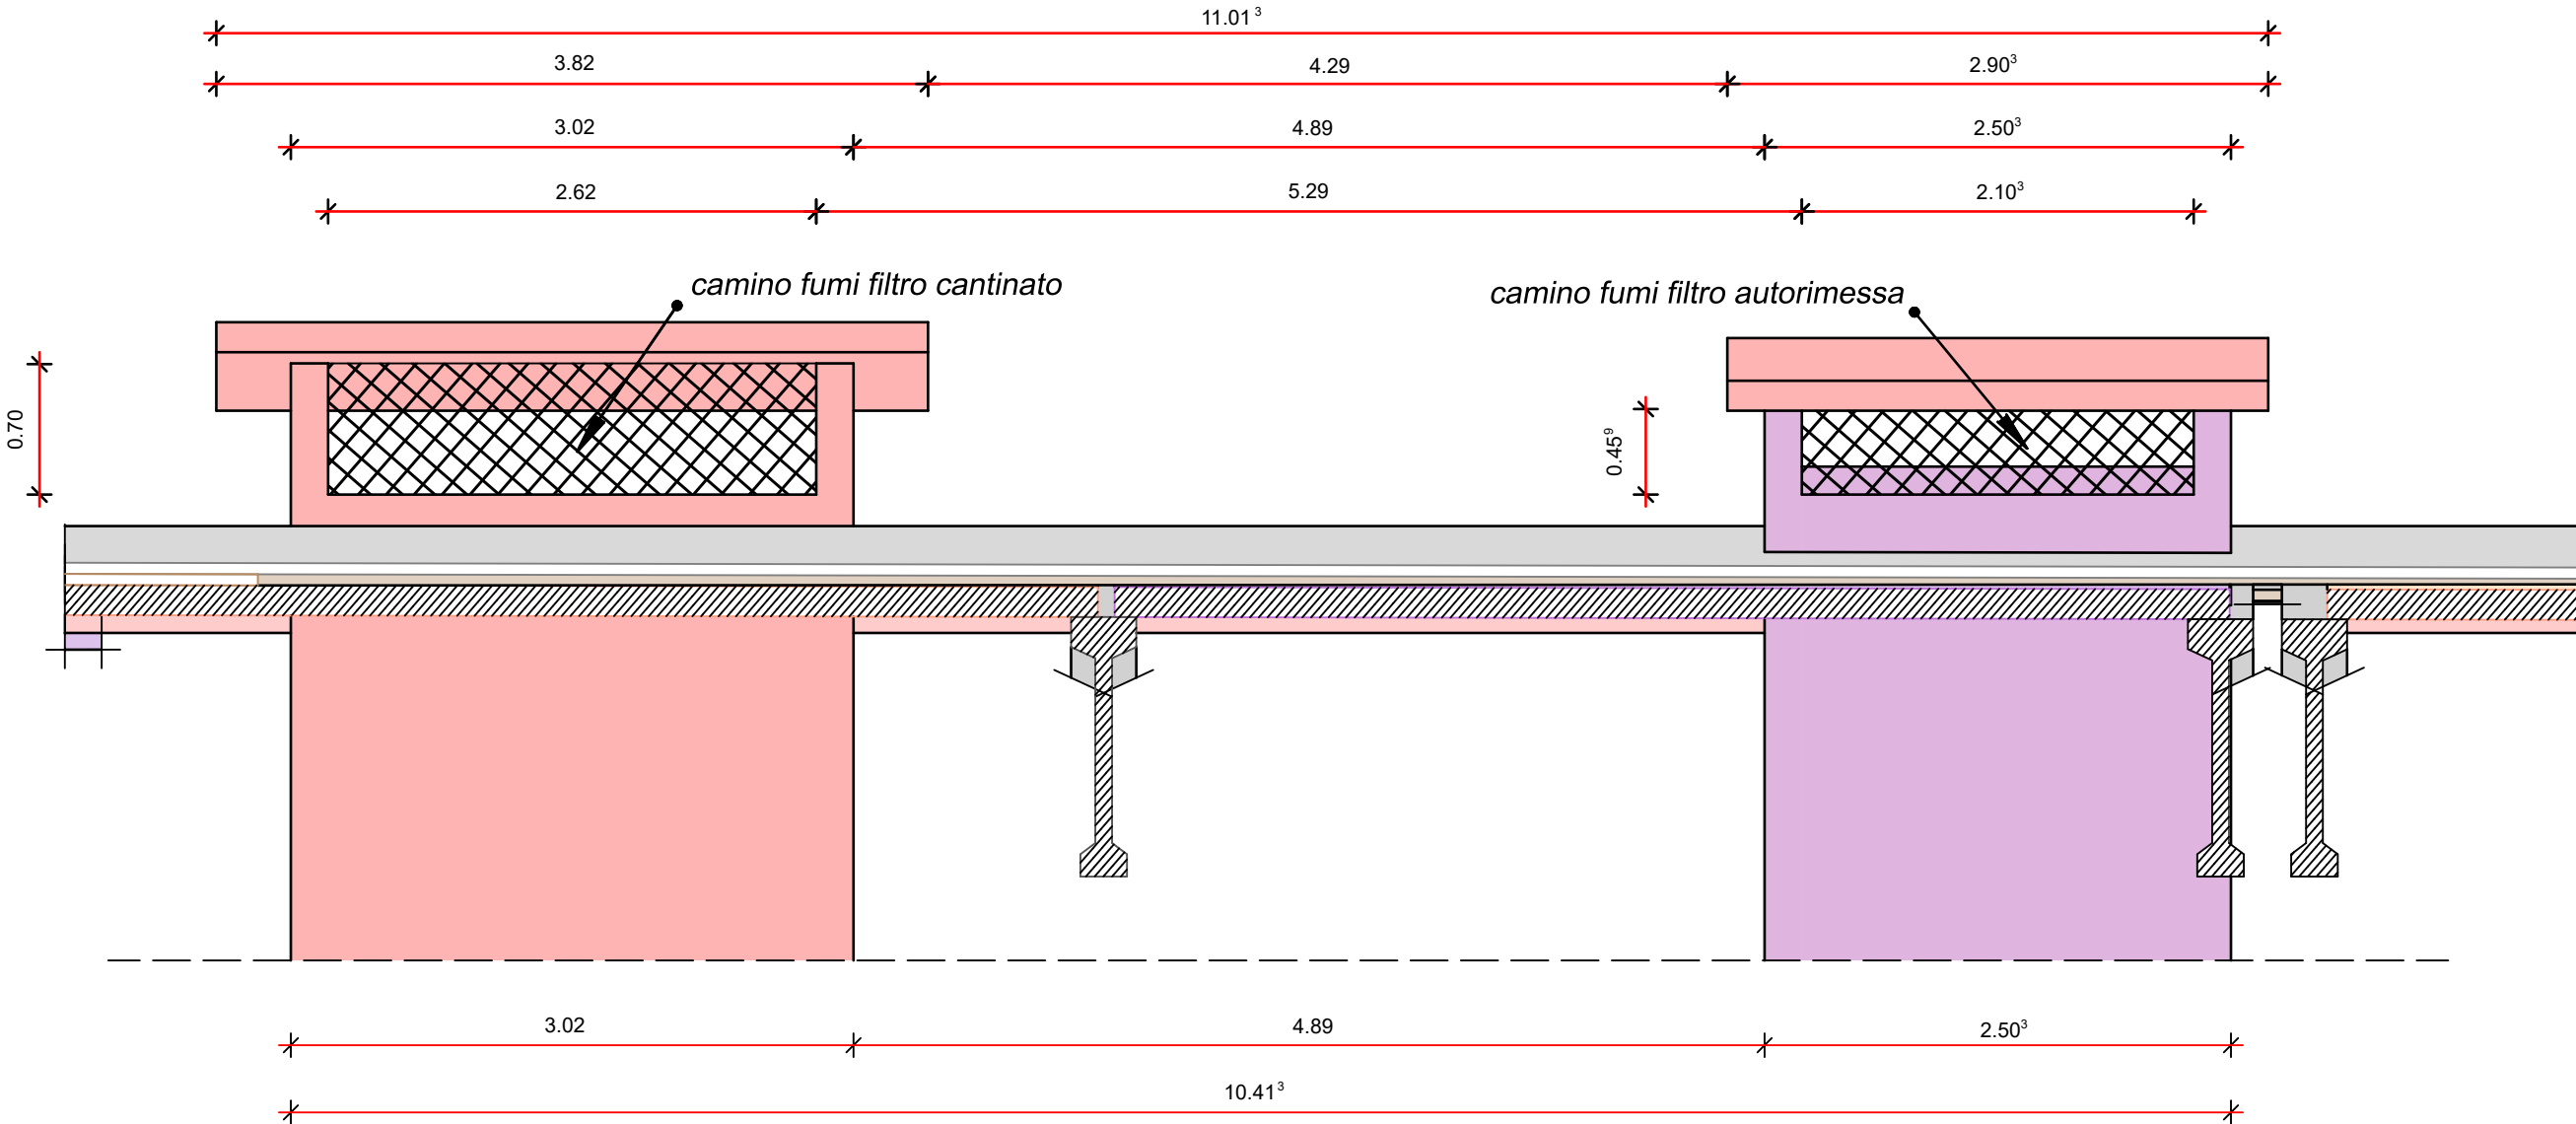

SCALA 1:40

UBICAZIONE DELLE TRACCE SEZIONE LOCALI

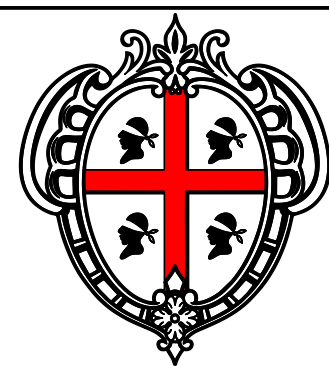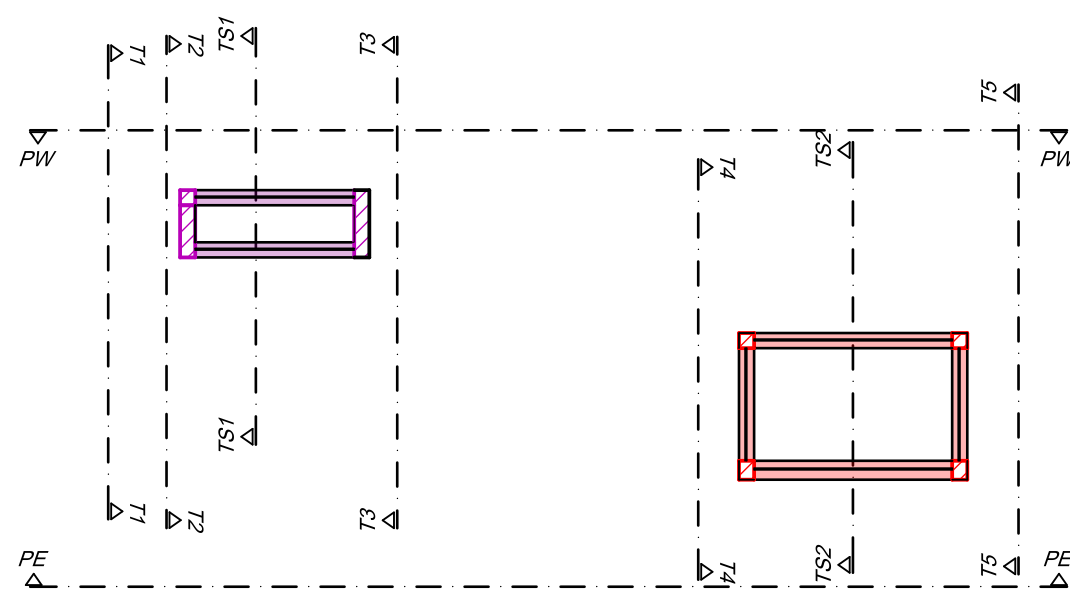

REGIONE AUTONOMA DELLA SARDEGNA

ASSESSORATO DEI LAVORI PUBBLICI

DIREZIONE GENERALE DEI LAVORI PUBBLICI
SERVIZIO DEL GENIO CIVILE DI ORISTANO

Interventi straordinari per gli adempimenti sulla sicurezza nei luoghi di lavoro ai sensi del D.Lgs. 81/08, nell'immobile in uso al CFVA (Corpo Forestale e Vigilanza Ambientale), sito in Oristano Via Curreli n.6, Oristano (cod. 220).
- CUP: E15E20004000002. - PROGETTO ESECUTIVO -


CAMINI FUMI AEREAZIONE CONTINUA
SCANTINATO E PRIMO PIANO.

-- STATO ATTUALE --


Mario Bosu
29.09.2026
08:54:23
GMT+01:00




I PROGETTISTI
Ing. Mario Bosu
Ing. Gianni Porcu
Arch. Jr. Carlo Orrù

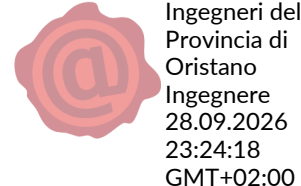


IL R. U. P.
Ing. Stefano Piga

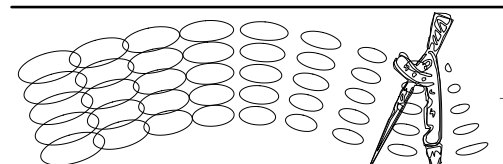

Studio Tecnico Associato degli Ingegneri Porcu-Sechi
www.porcusechi.it

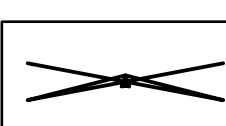

STUDIO TECNICO ING. MARIO BOSU
C.so Umberto I° n° 1/b - Gilarza (OR) - 09074 - 347/70.25.286
bosum@tiscali.it - mario.bosu@ingpec.eu

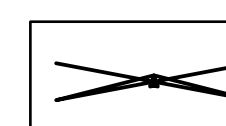

30/07/2026

TAV. 05_9

SCALA : 1:50, 1:40

REV. 03