

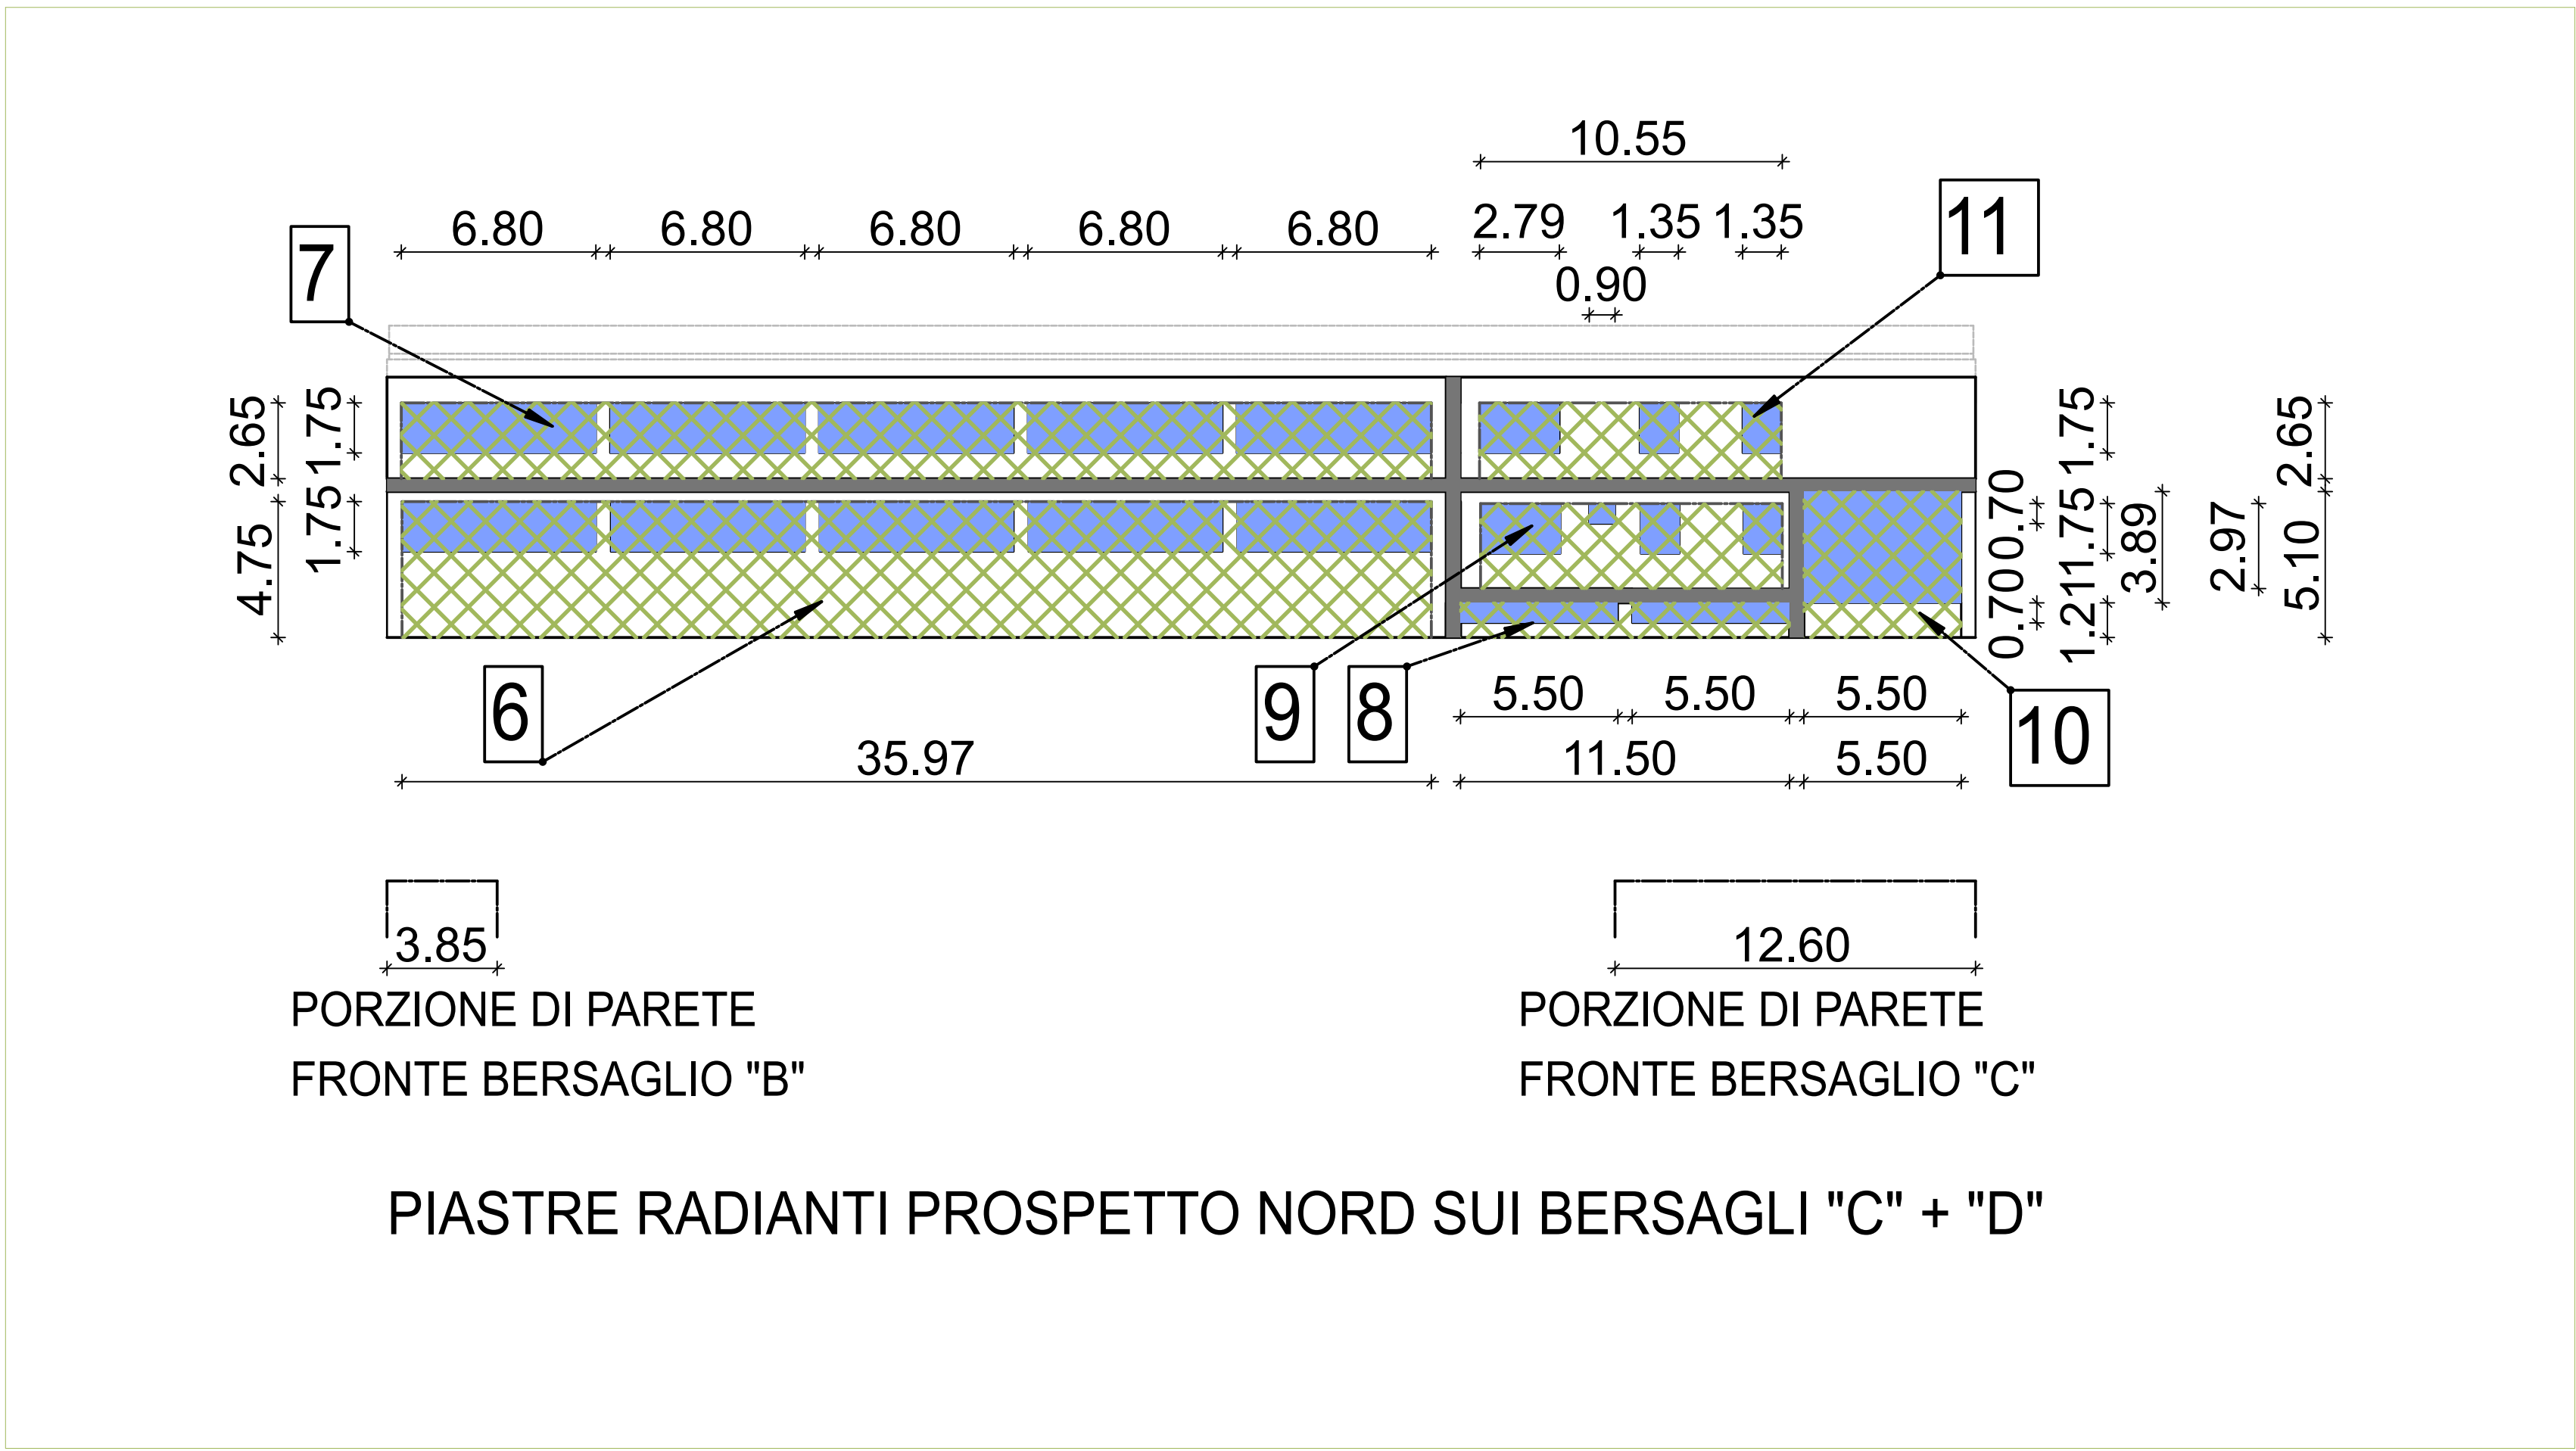
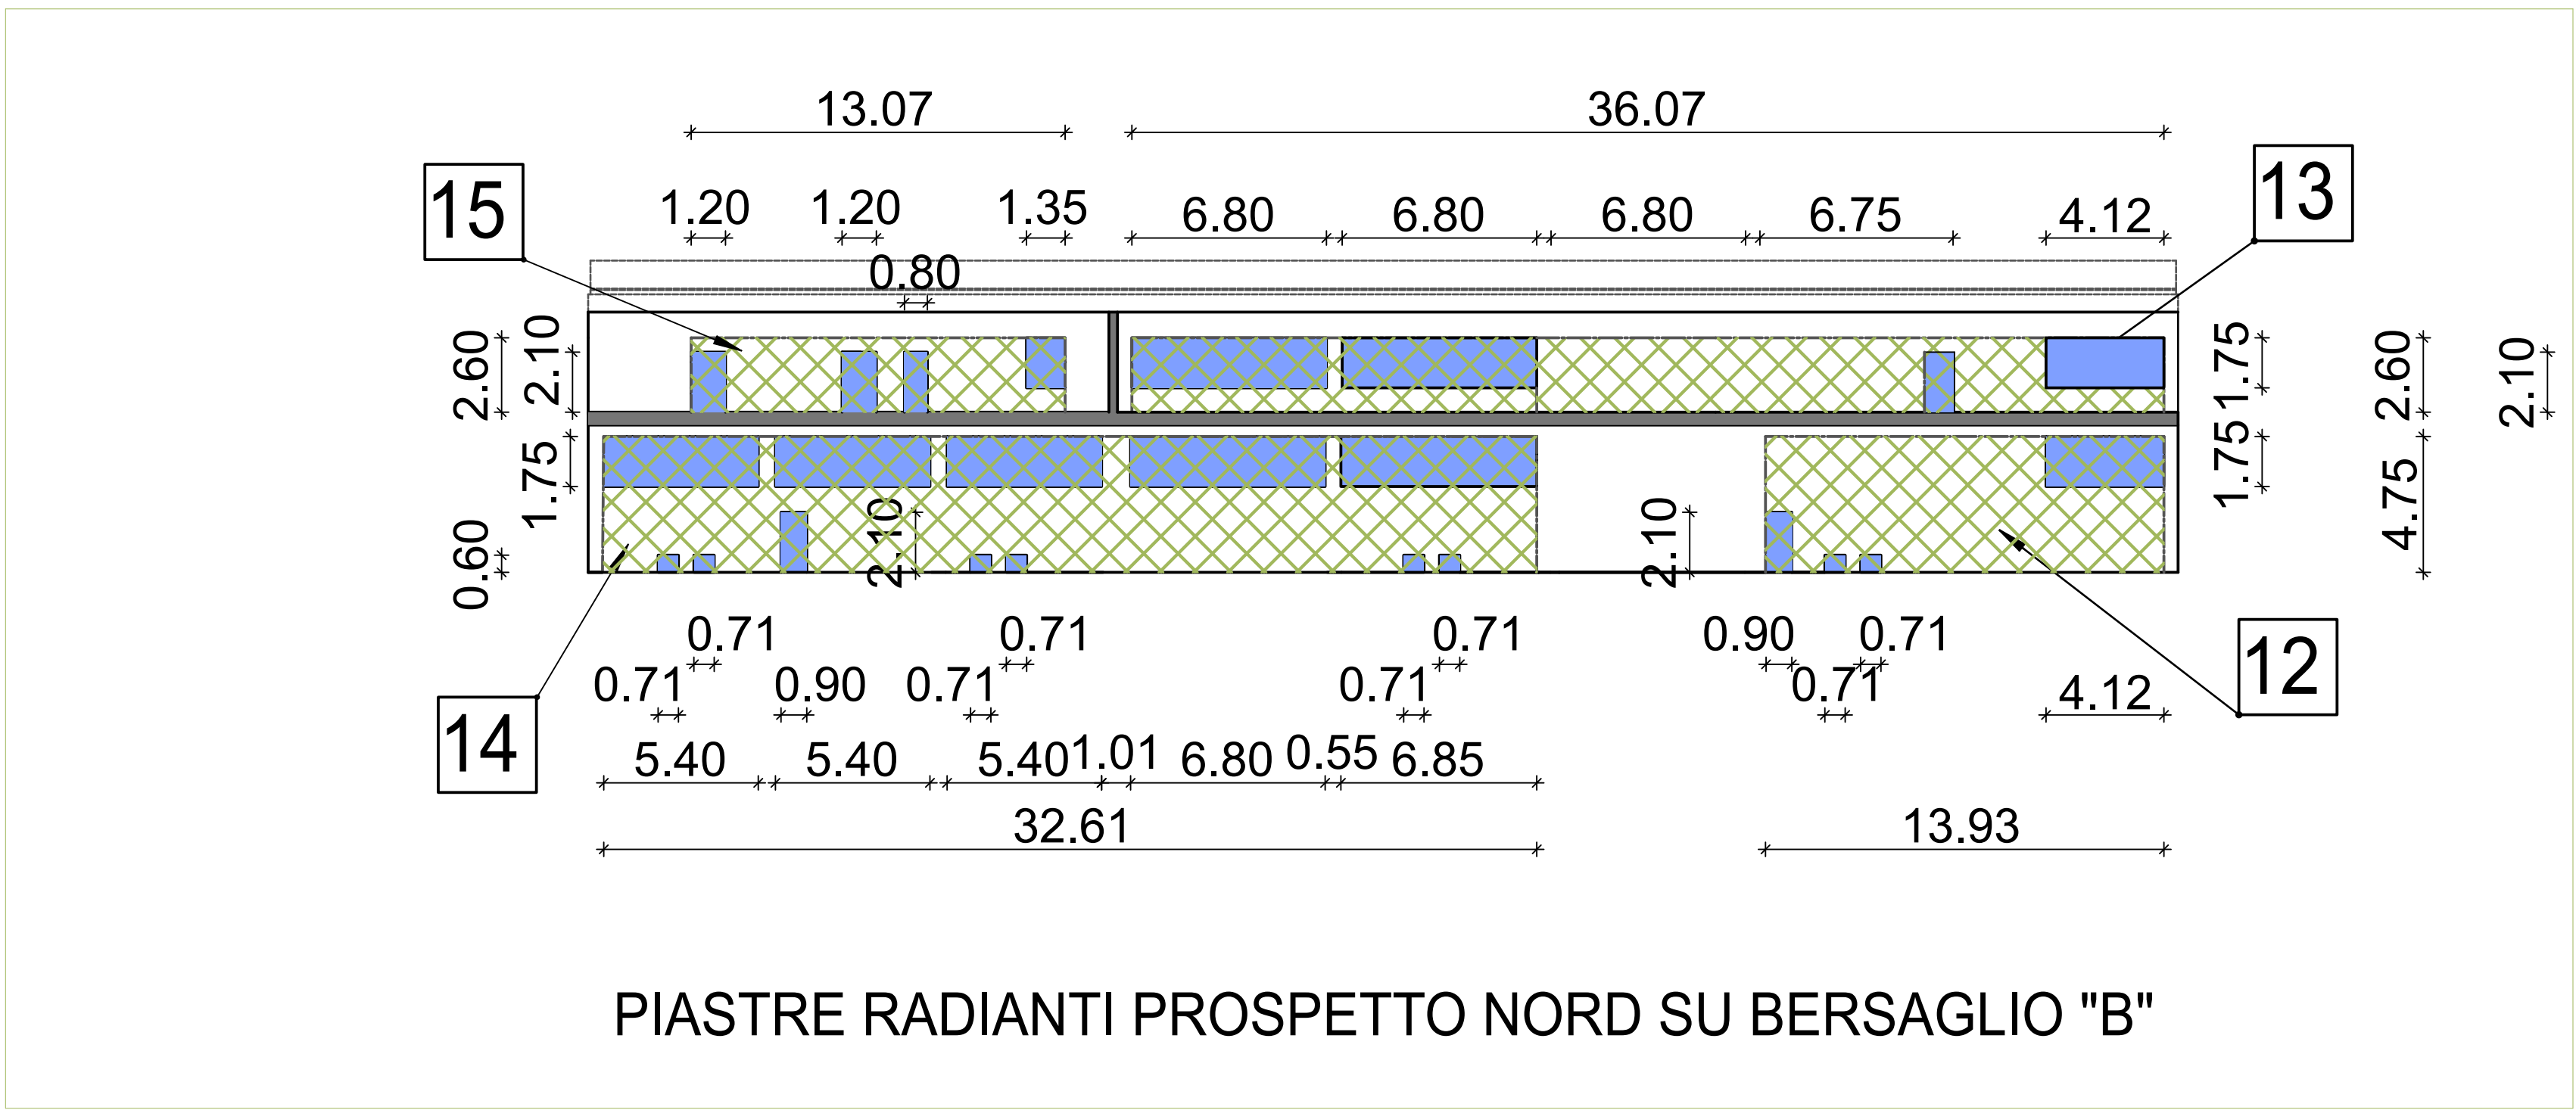
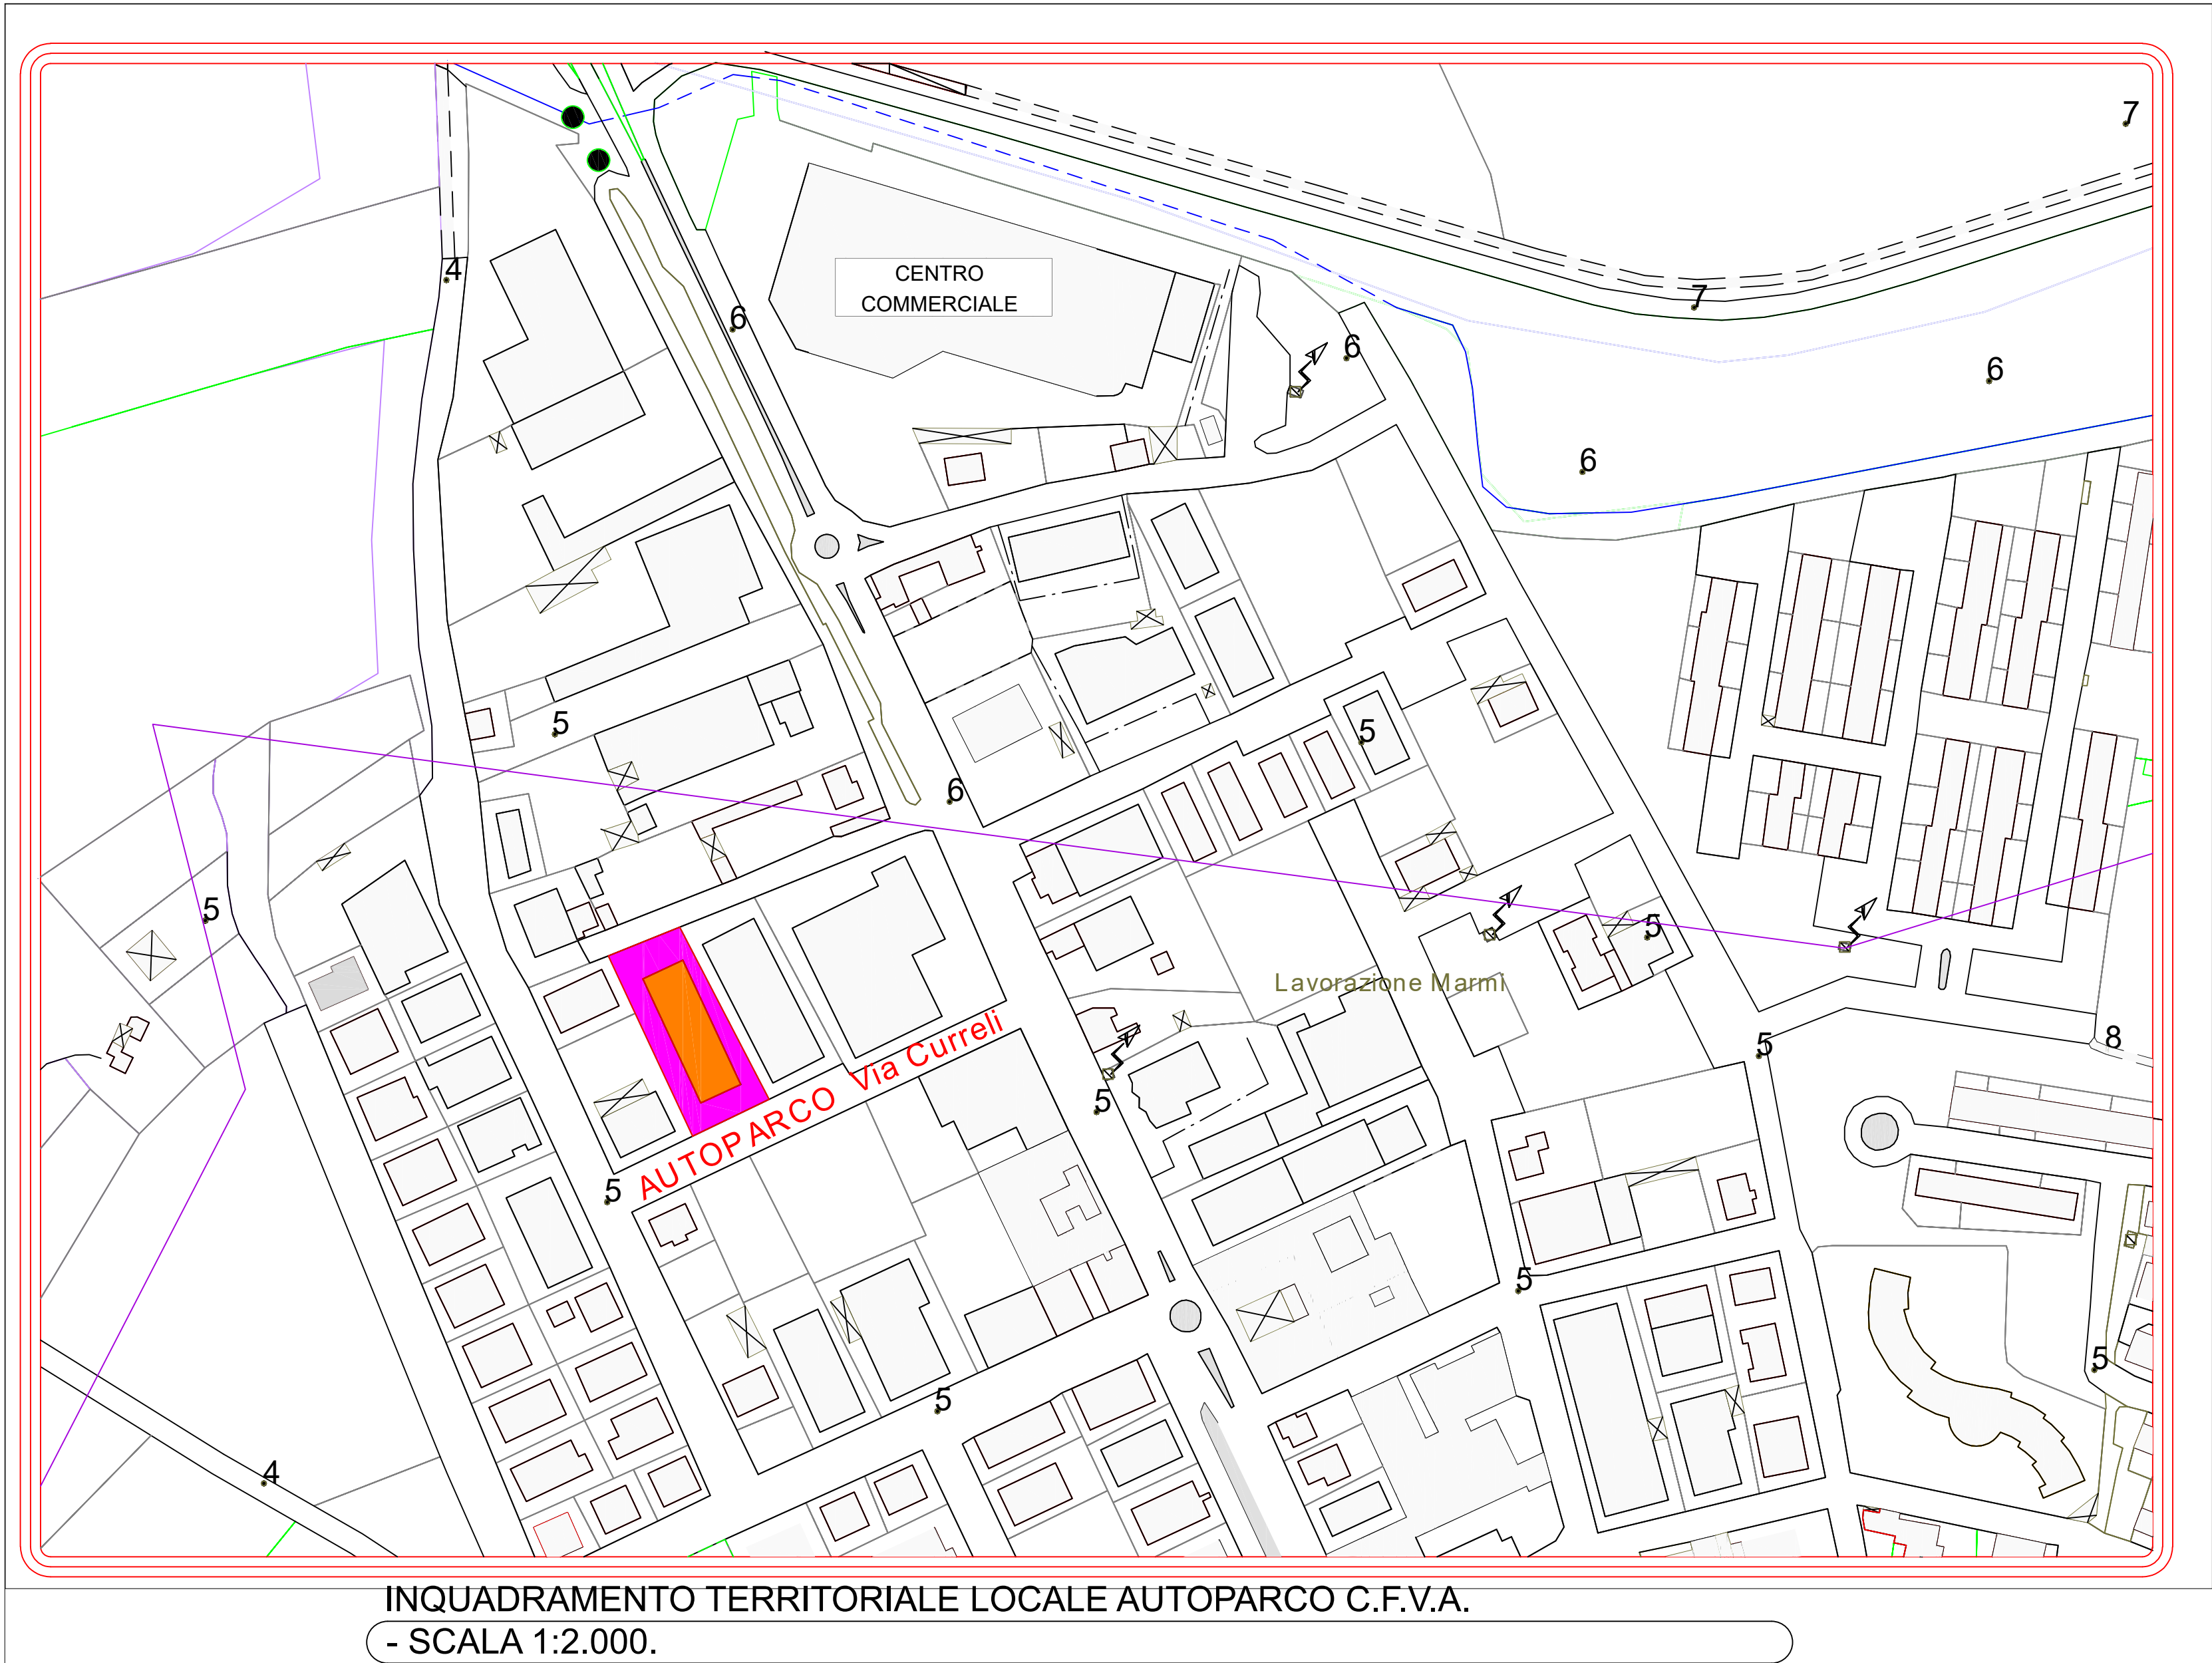
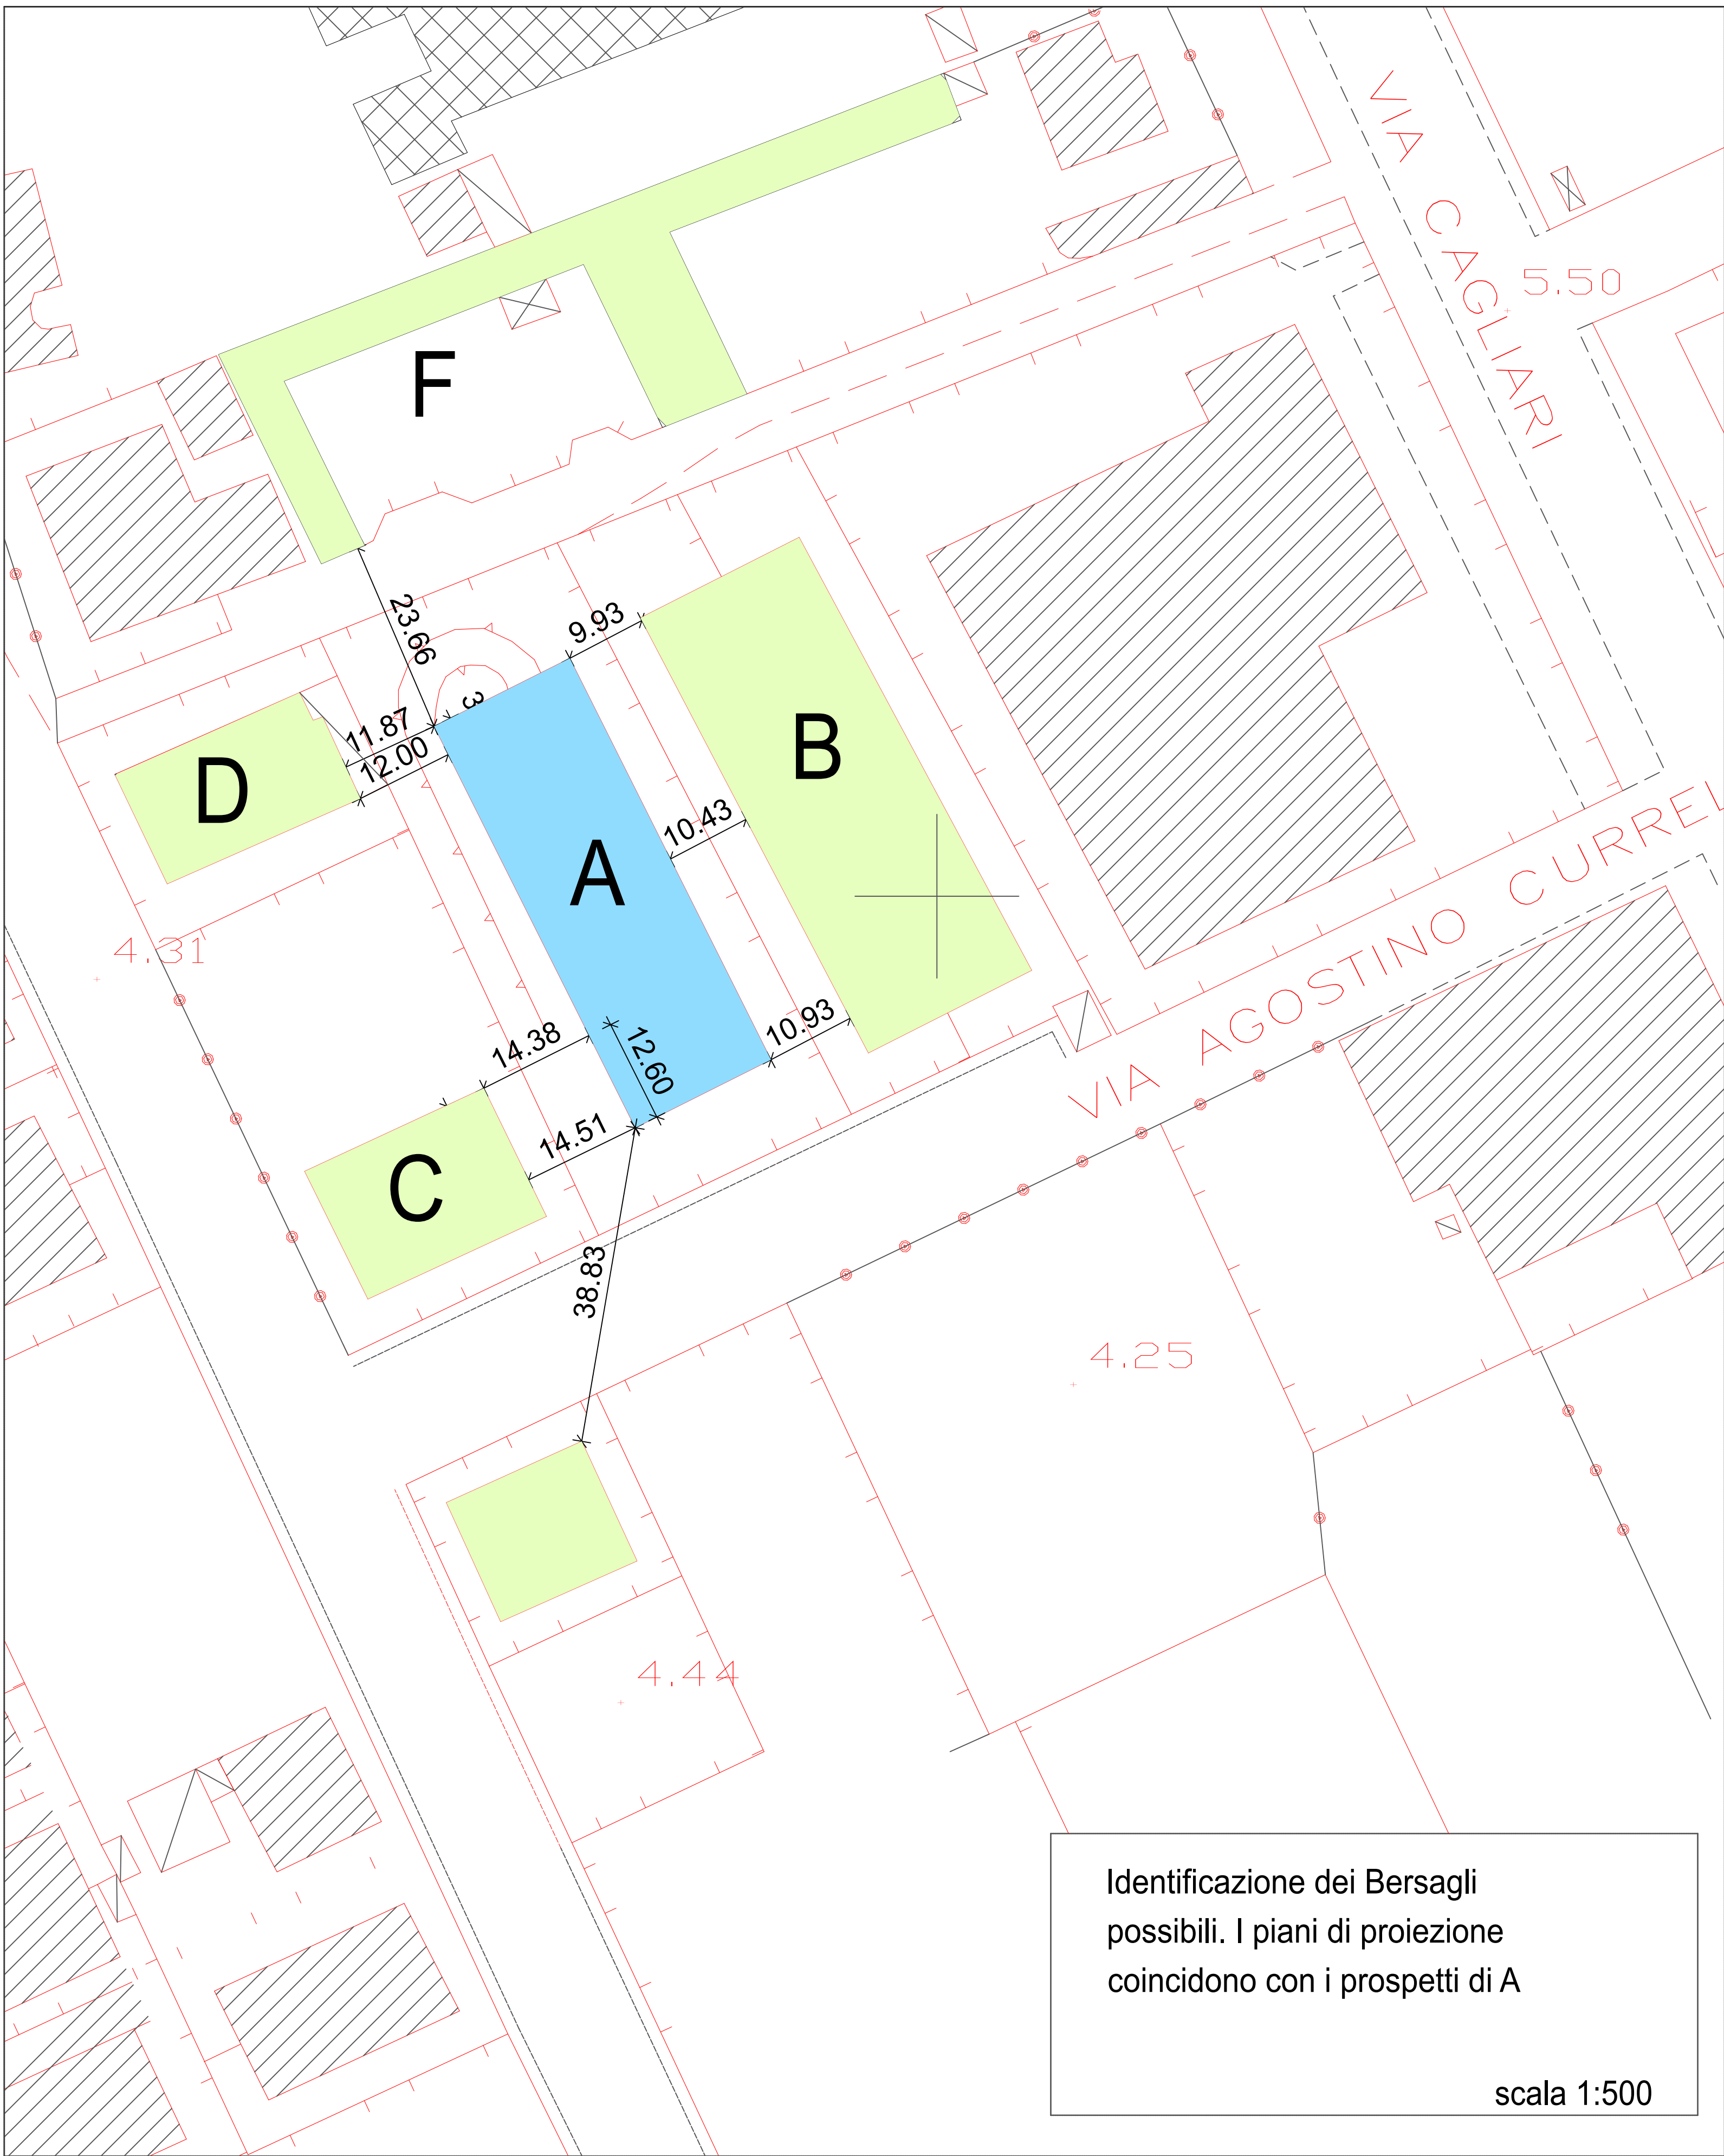
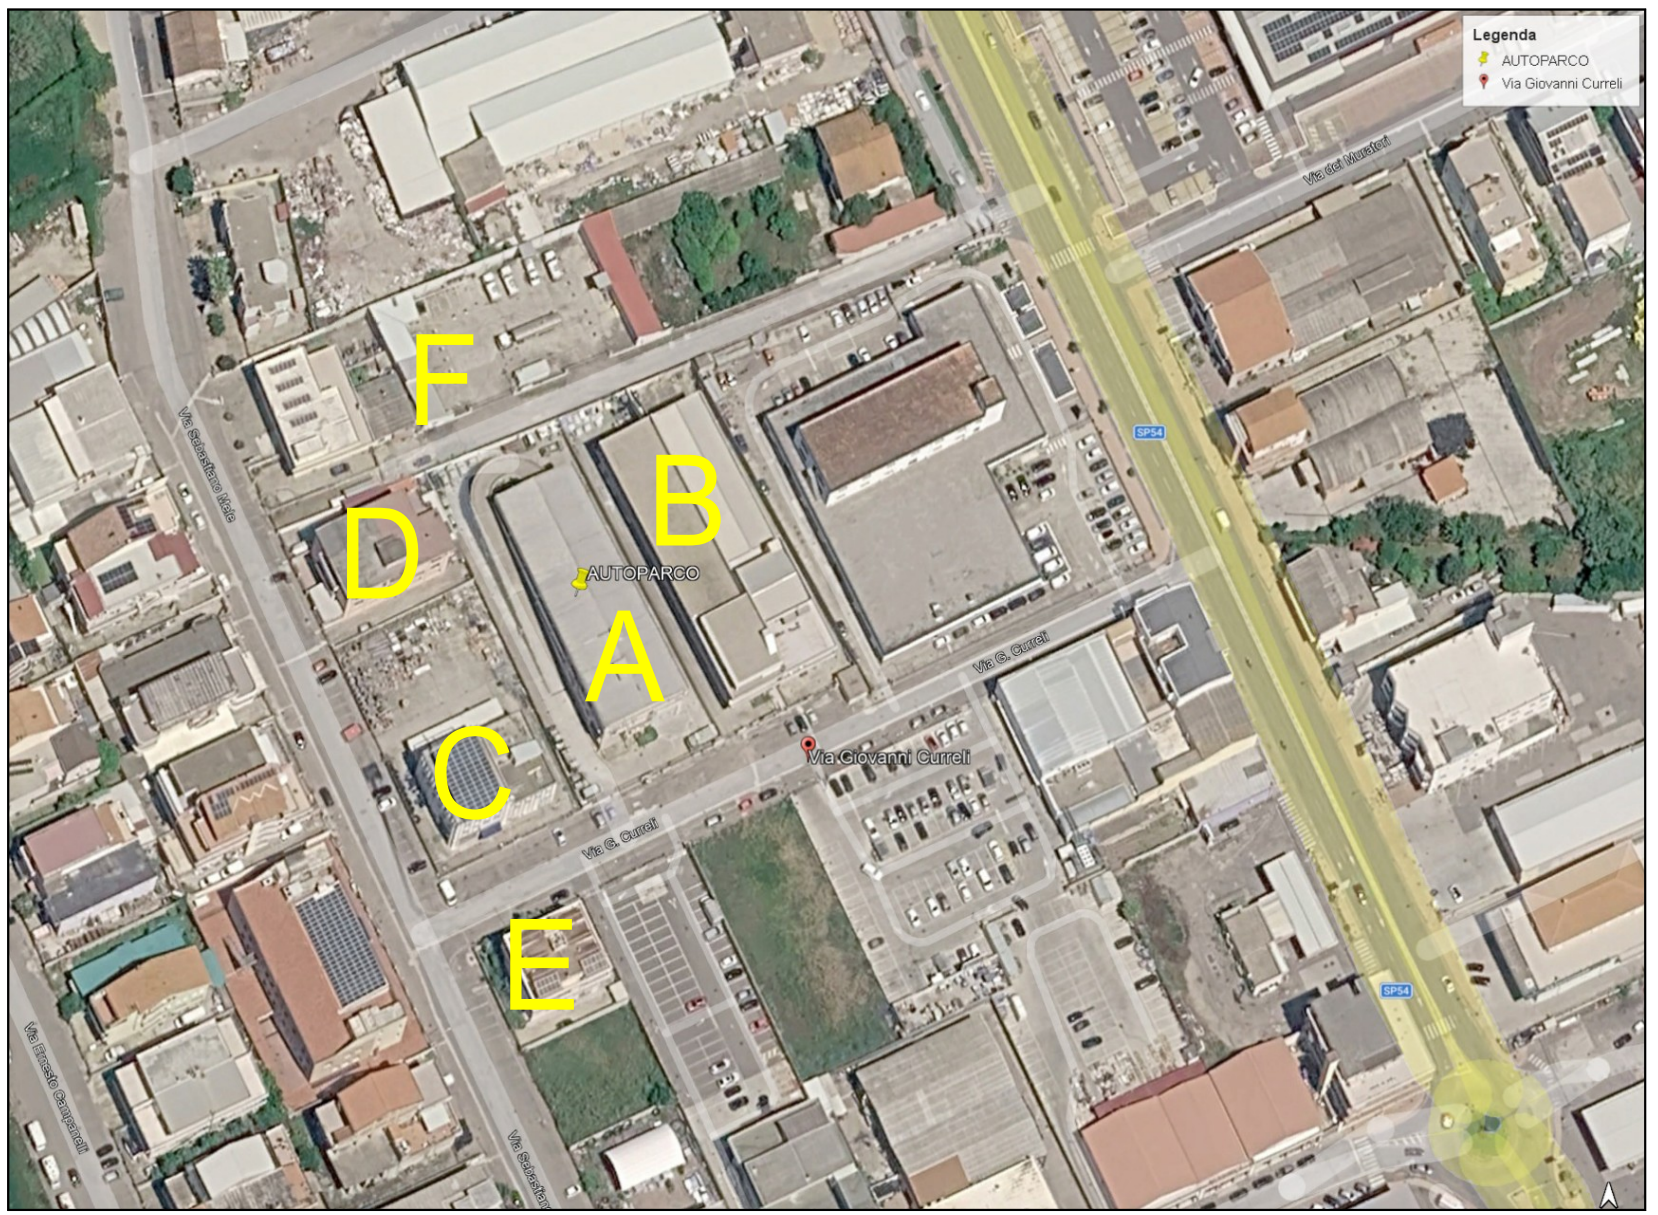


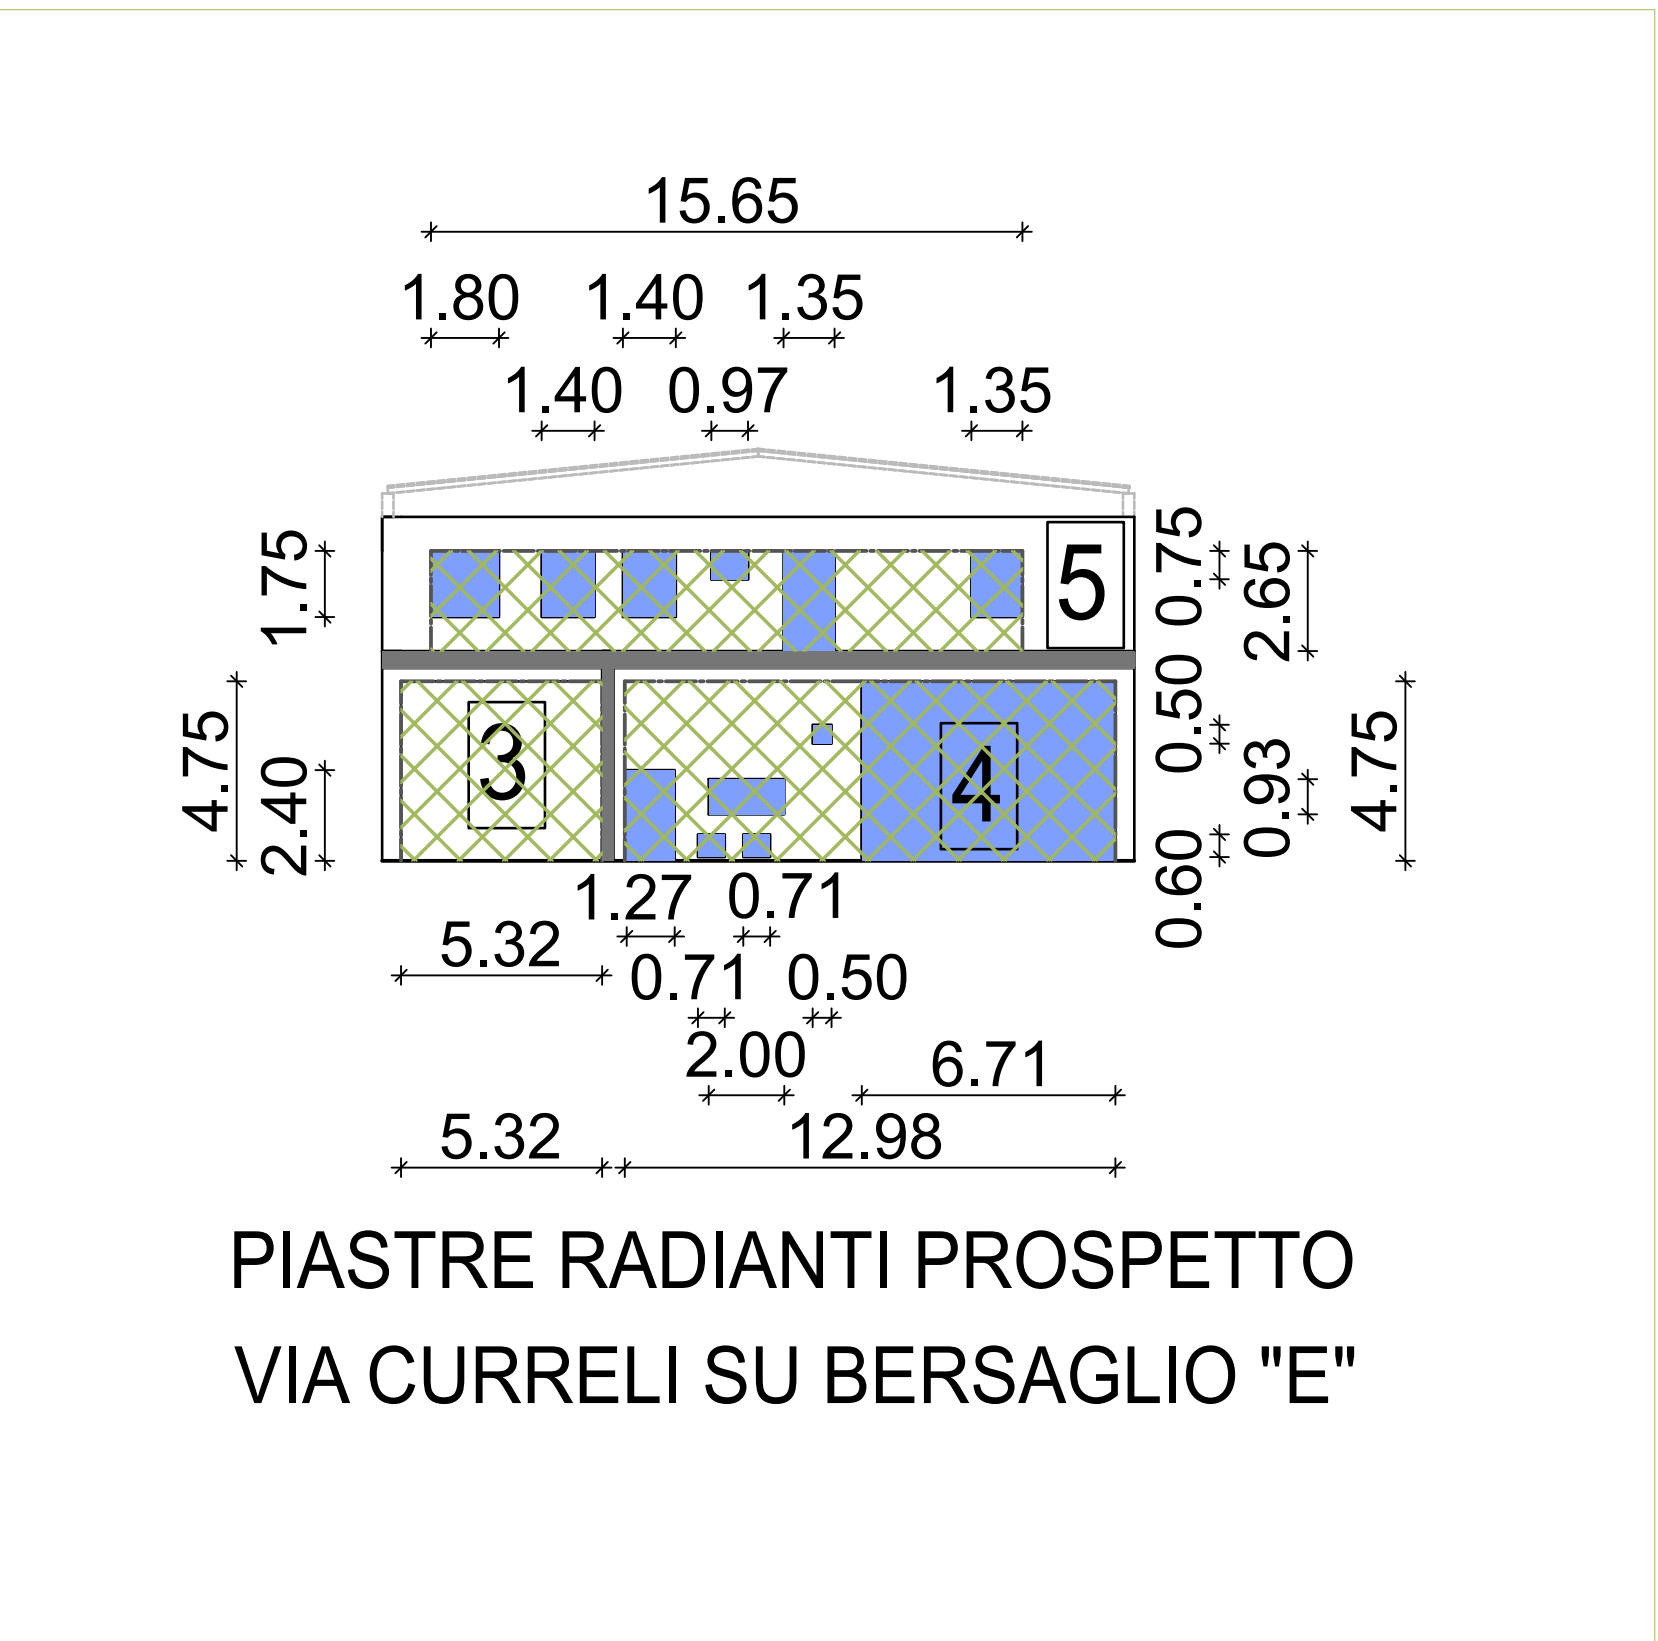

N°	B	H	SUP.	SUP.	SUP.	Srad,1	COEFF.	COEFF.	di =	BERSAGLIO	DISTANZA DA	verificato
	[m]	[m]	[mq]	N°	[mq]	pi =	ALFA	BETA	[alfai * pi + betai]	N°	BERSAGLIO [m]	S / N
Spr,1	4,3	4,83	20,77	Srad,1	20,77	1,0000	2,60	0,30	2,90	F		S
	4,5	3,07	13,82	Srad,2	10,85	0,7854	3,50	0,80	3,55	F	9,93	S
Spr,3	5,32	4,75	25,27	Srad,3	25,27	1,0000	3,5	0,8	4,30	E		S
	12,98	4,75	61,66	Srad,4	37,86	0,6141	4,1	1,8	4,32	E	9,93	S
Spr,5	15,65	2,65	41,47	Srad,5	14,18	0,3419	1,4	2,2	2,68	E		S
	35,97	4,75	170,86	Srad,6	11,90	0,0696	2,8	4,5	4,70	D	9,93	S
Spr,7	35,97	2,65	95,32	Srad,7	11,90	0,1248	0,6	3,2	3,27	D		S
	11,5	1,21	13,92	Srad,8	3,85	0,2767	1,8	1,7	2,20	C	9,93	S
Spr,9	10,55	3,89	41,04	Srad,9	10,24	0,2495	4,1	1,8	2,82	C		S
	5,5	3,89	21,40	Srad,10	21,40	1,0000	3,5	0,8	4,30	C	9,93	S
Spr,11	10,55	2,65	27,96	Srad,11	9,61	0,3436	1,8	1,7	2,32	C		S
	13,93	4,75	66,17	Srad,12	9,46	0,1430	4,1	1,8	2,39	B	9,93	S
Spr,13	36,07	2,6	93,78	Srad,13	33,11	0,3531	0,6	3,2	3,41	B		S
	32,61	4,75	154,90	Srad,14	56,20	0,3628	2,8	4,5	5,52	B	9,93	S
Spr,15	13,07	2,6	33,98	Srad,15	6,56	0,1931	1,6	2,0	2,31	B		S

PIASTRA RADIANTE						BERSAGLIO						FORATURE DELLA PIASTRA RADIANTE:		N° PARTI UGUALI	B	H	SUP.	
N°		B	H	SUP.	N°		FORATURE DELLA PIASTRA RADIANTE:	N°	PARTI UGUALI	B	H	SUP.						
Spr,1	1	4,3	4,83	20,77	F		N° 1	F1	1	4,3	4,83	20,77	N° 9	F16	1	2,79	1,75	4,88
Spr,2	2	4,5	3,07	13,82	F			Srad,1	TOTALE	20,77	F17	1		0,9	0,7	0,63		
								Srad,2	TOTALE	10,85	F18	2		1,35	1,75	4,725		
							N° 2	F2	1	6,2	1,75	10,85	N° 10			Srad,9	TOTALE	10,24
								Srad,1	TOTALE	21,40	F19	1		5,5	3,89	21,40		
								Srad,2	TOTALE	10,85	Srad,10	TOTALE		21,40				
Spr,3	3	5,32	4,75	25,27	E		N° 3	F3	1	5,32	4,75	25,27	N° 11	F20	1	2,79	1,75	4,8825
Spr,4	4	12,98	4,75	61,66	E			F4	1	1,27	2,4	3,05		F21	2	1,35	1,75	4,725
Spr,5	5	15,65	2,65	41,47	E			F5	3	0,6	0,6	1,08		Srad,11	TOTALE	9,61		
							N° 4	F6	1	2	0,93	1,86	N° 12	F22	2	0,6	0,6	0,36
								F7	1	6,71	4,75	31,873		F23	1	0,9	2,1	1,89
								Srad,4	TOTALE	37,86	F24	1		4,12	1,75	7,21		
							N° 5	F8	1	1,8	1,75	3,15	N° 13			Srad,12	TOTALE	9,46
								F9	2	1,4	1,75	4,9		F25	1	4,12	1,75	7,21
								F10	1	0,97	0,75	0,7275		F26	1	1	2,1	2,1
							N° 6	F11	1	1,35	2,65	3,5775	N° 14	F27	2	6,8	1,75	23,8
								F12	1	1,35	1,35	1,8225		Srad,13	TOTALE	33,11		
								Srad,5	TOTALE	14,18	F27	6		0,6	0,6	2,16		
							N° 7	F13	5	6,8	1,75	11,90	N° 15	F28	3	5,4	1,75	28,35
								Srad,6	TOTALE	11,90	F29	2		6,8	1,75	23,8		
								F14	5	6,8	1,75	11,90		F28	1	0,9	2,1	1,89
							N° 8	Srad,7	TOTALE	11,90	N° 15				Srad,14	TOTALE	56,20	
								F15	2	5,5		0,7	3,85	F29	2	1,2	2,1	2,52
								Srad,8	TOTALE	3,85		F30	1	0,8	2,1	1,68		
												F31	1	1,35	1,75	2,36		
																Srad,15	TOTALE	6,56

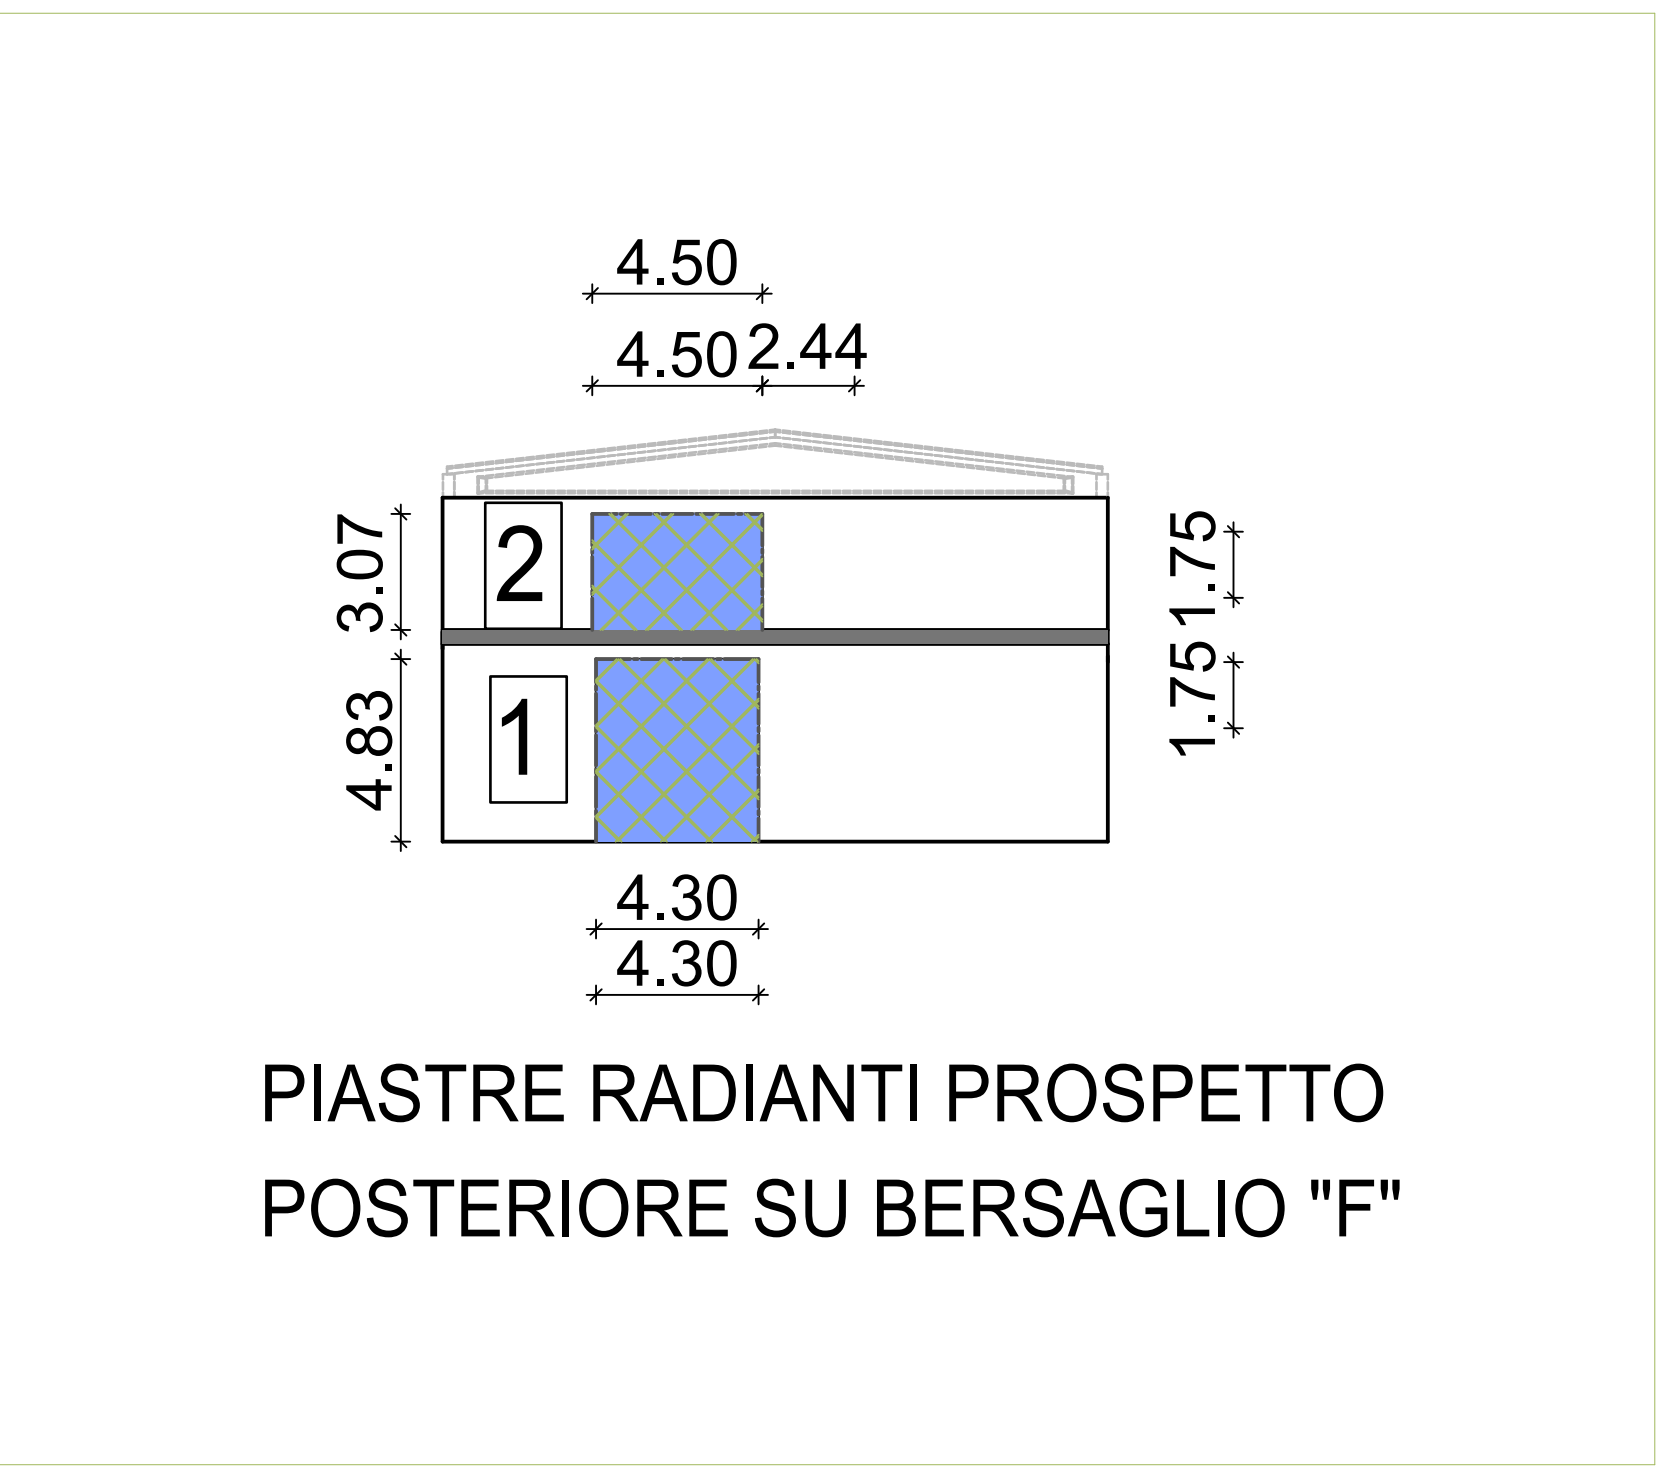

REGIONE AUTONOMA DELLA SARDEGNA
ASSESSORATO DEI LAVORI PUBBLICI
DIREZIONE GENERALE DEI LAVORI PUBBLICI
SERVIZIO DEL GENIO CIVILE DI ORISTANO

Interventi straordinari per gli adempimenti sulla sicurezza nei luoghi di lavoro ai sensi del D.Lgs. 81/08, nell'immobile in uso al CFVA (Corpo Forestale e Vigilanza Ambientale), sito in Oristano Via Curreli n.6, Oristano (cod. 220).
- CUP: E15E20004000002. - PROGETTO ESECUTIVO -

IDENTIFICAZIONE DEI BERSAGLI CON TABELLE IDENTIFICAZIONE DELLE DISTANZA DI SICUREZZA D.P.R. 151/2011
Mario Bosu
29/09/2026
08:54:23
GMT+01:00
Ingegnere
28/09/2005
23/24/18
GMT+02:00
Ing. Stefano Piga

STUDIO TECNICO ING. MARIO BOSU
C.so Umberto I° n° 1/b - Gallura (OR) - 09074 - 047/7025286
bosum@tiscali.it - mario.bosu@ingpec.eu

30/07/2026

TAV. 06_1

SCALA : 1:200, 500, 1:2.000

REV.03