

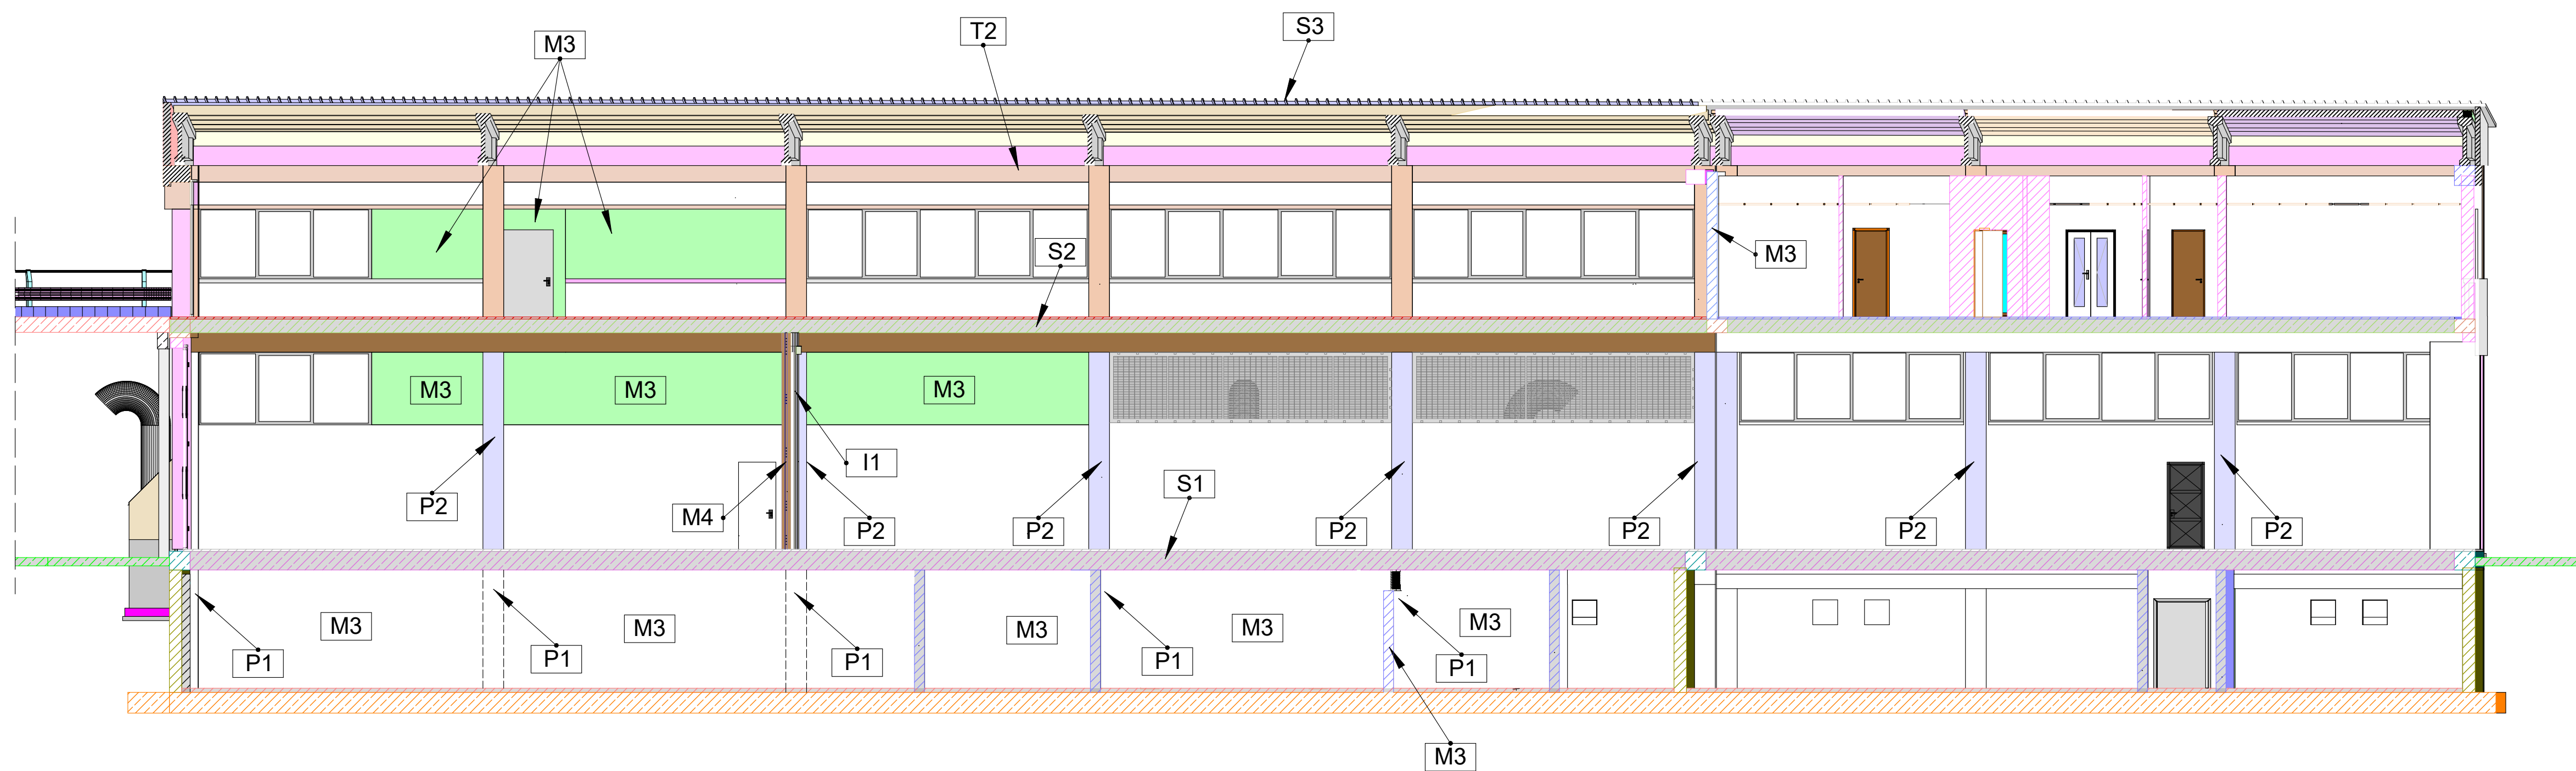
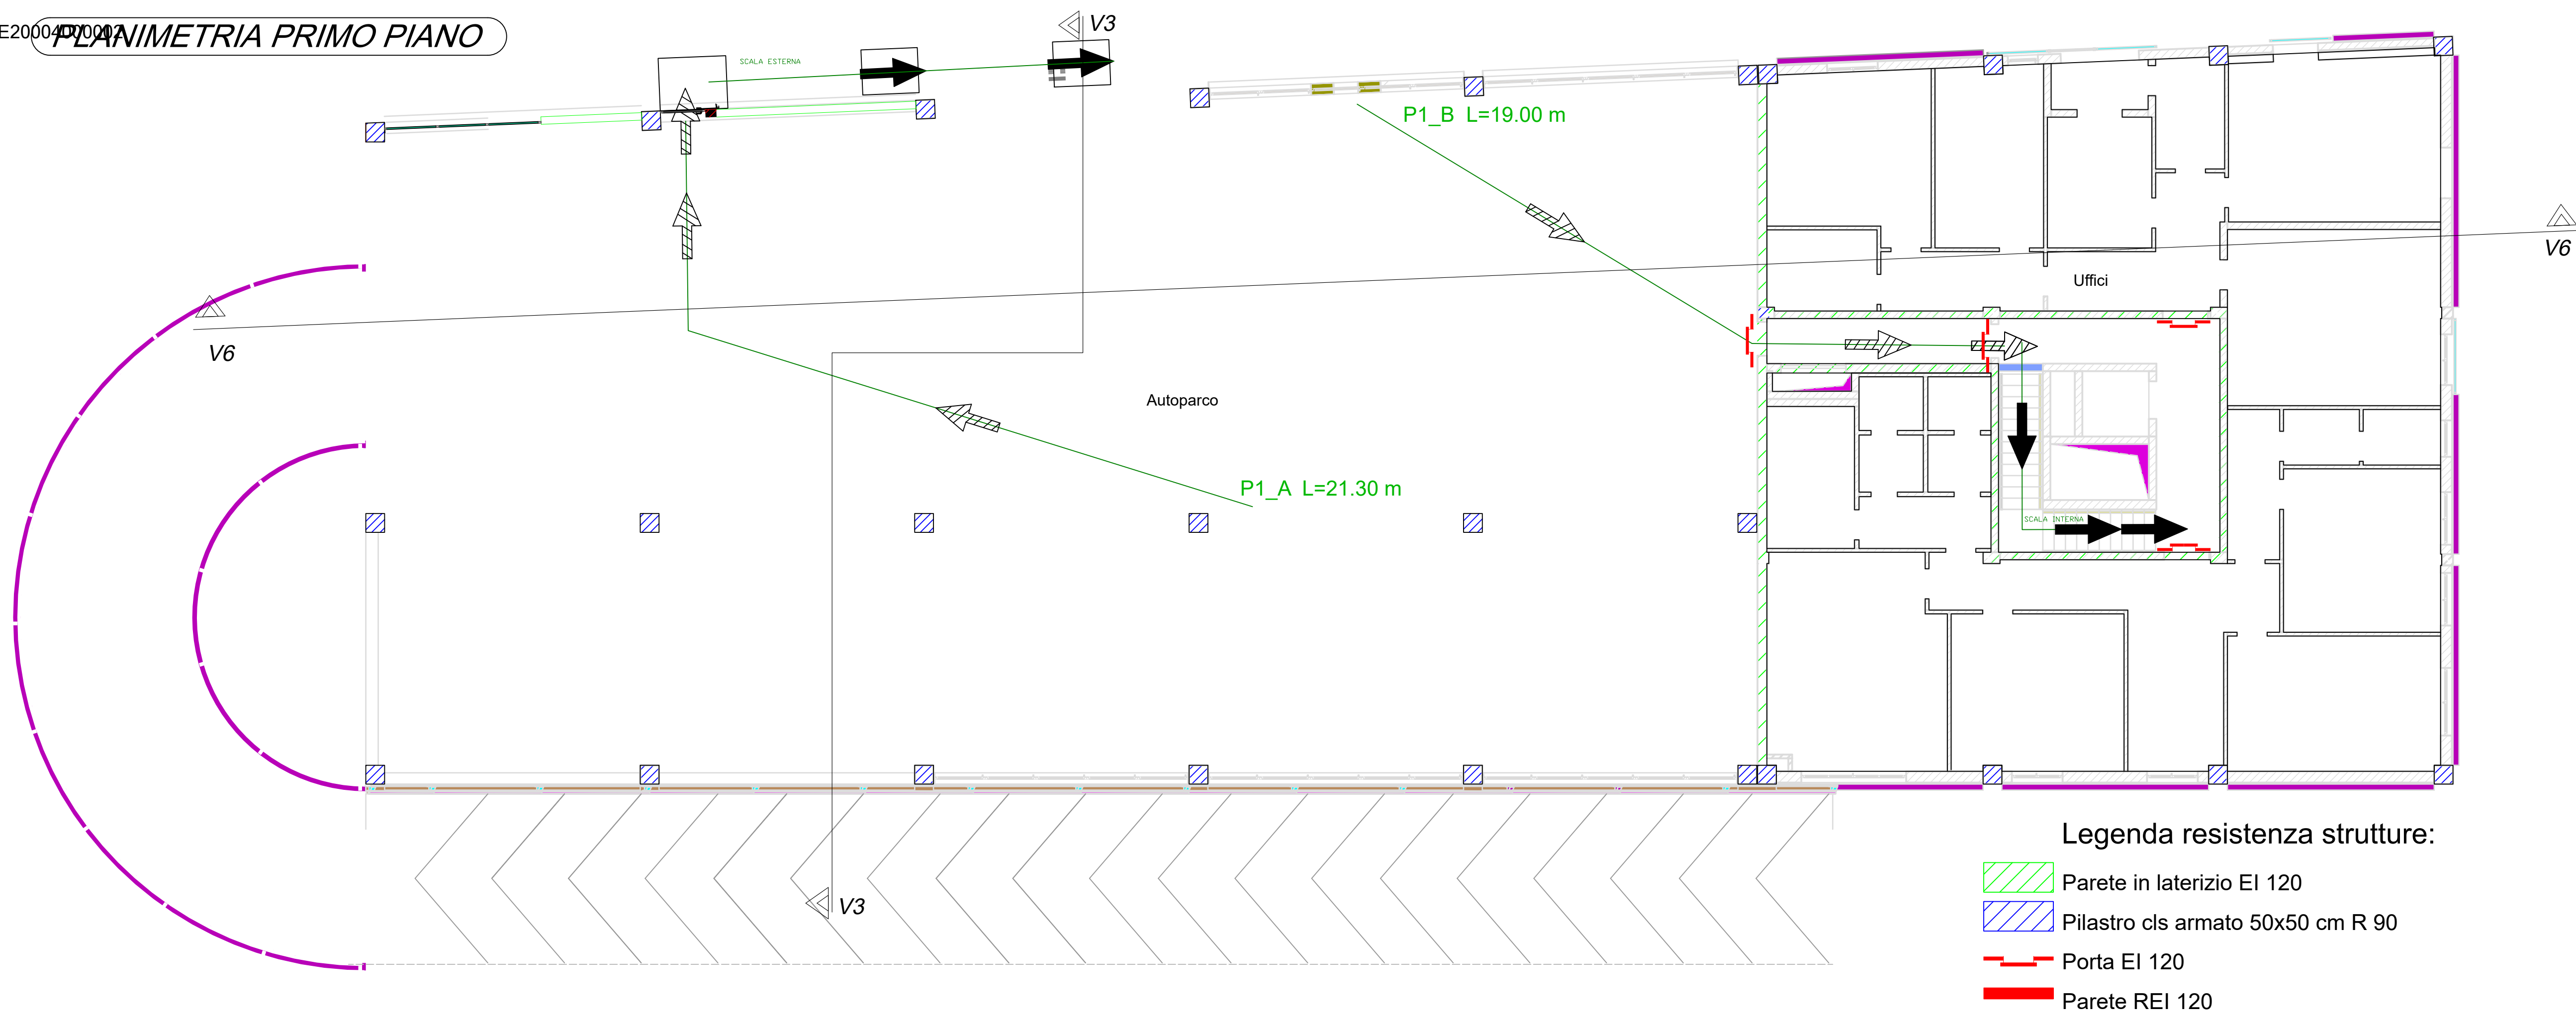


PLANIMETRIA PRIMO PIANO



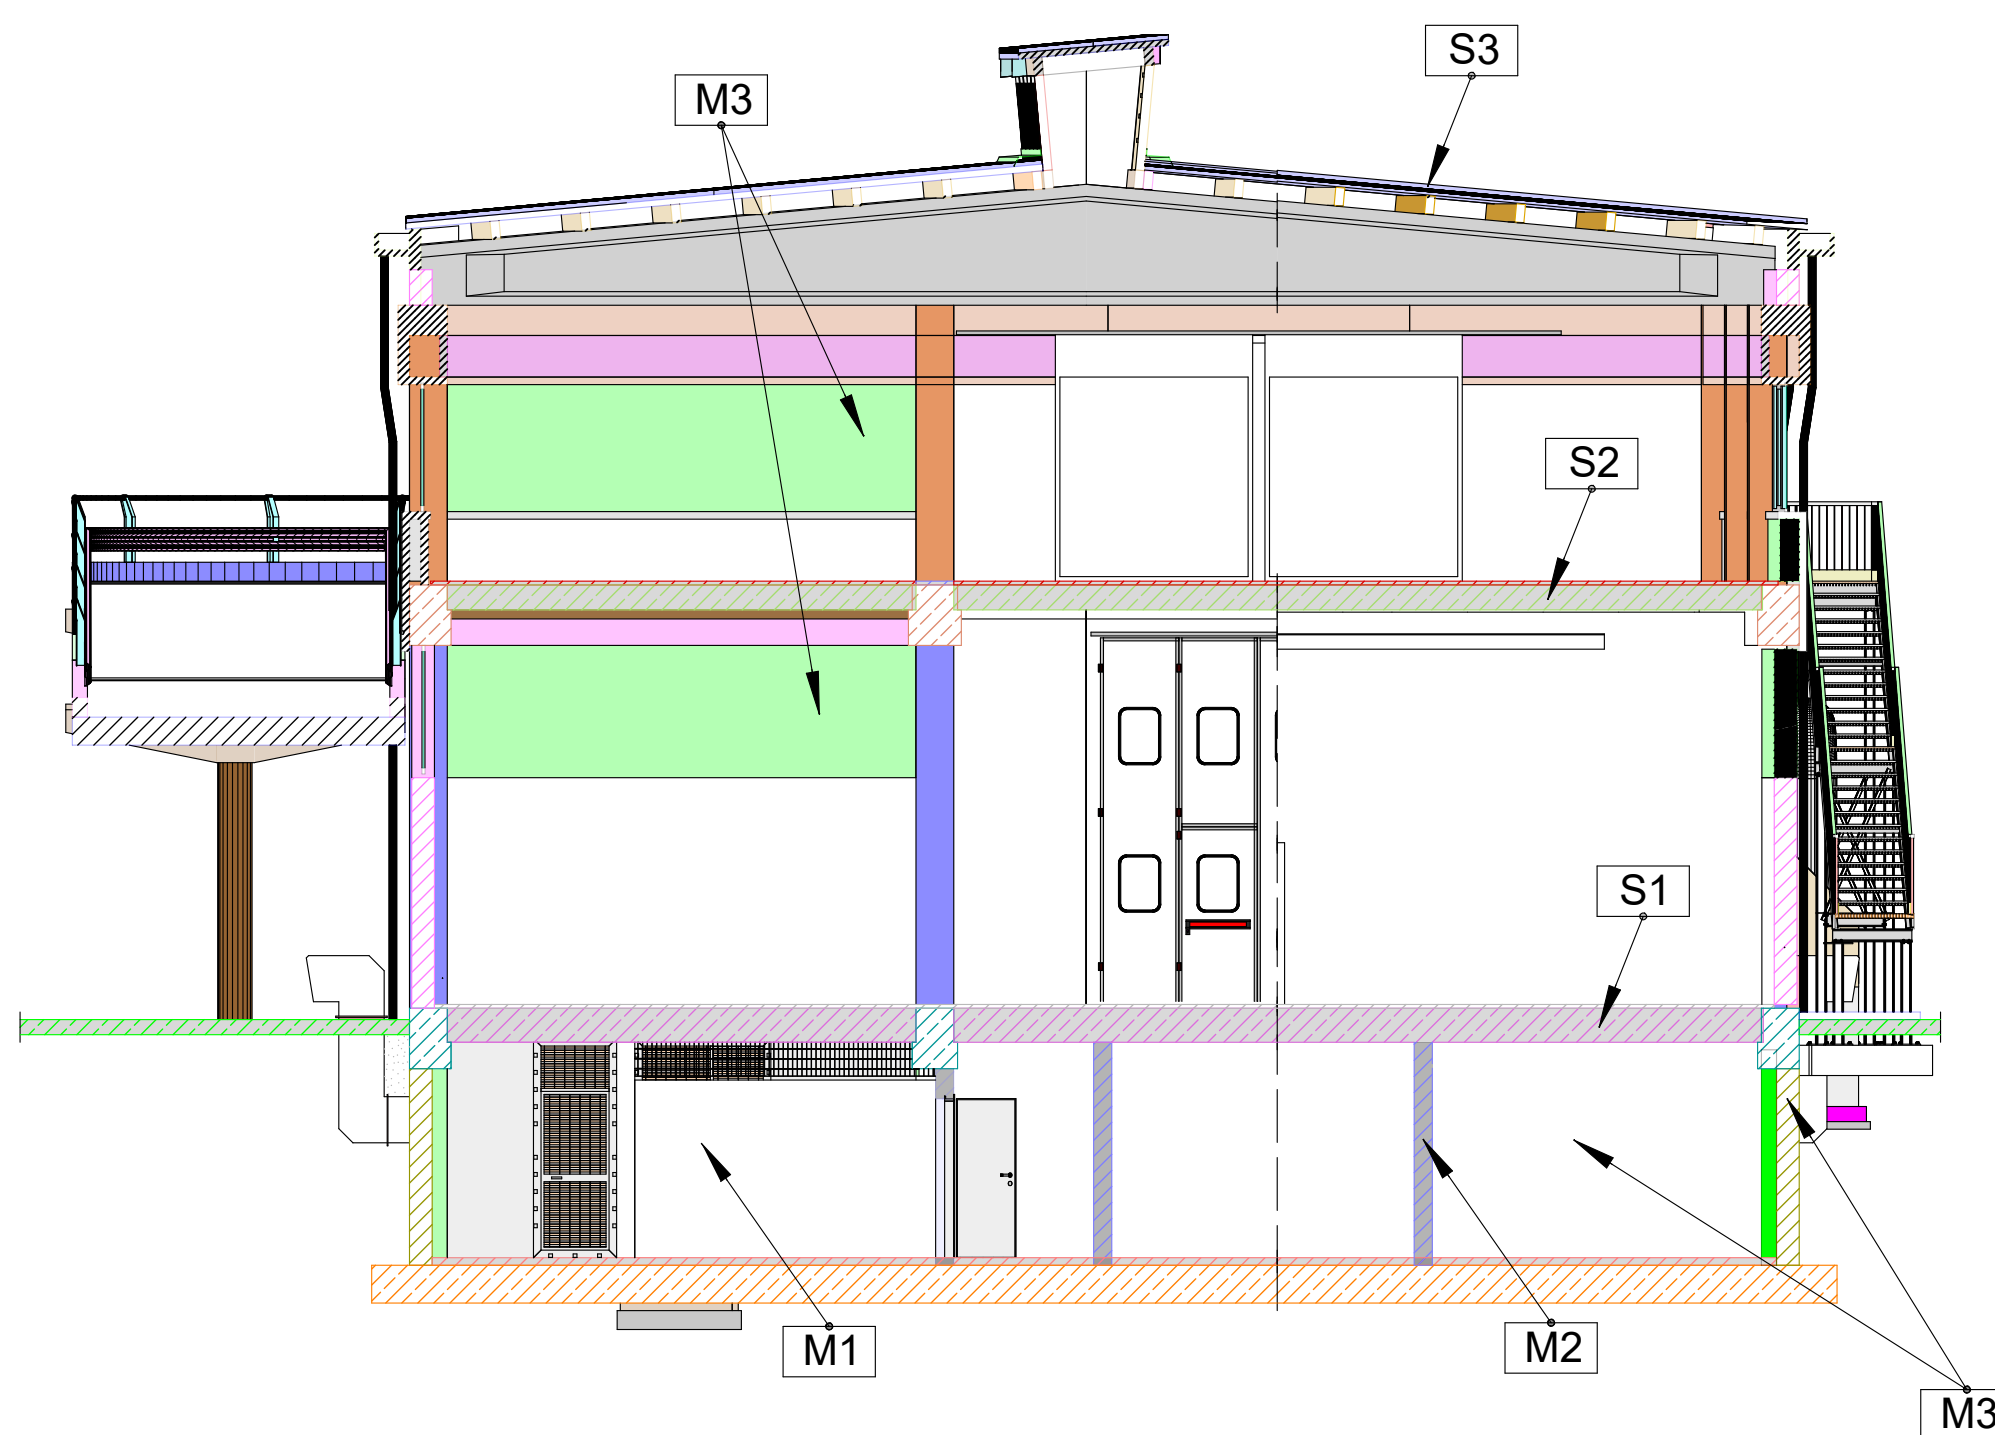


PLANIMETRIA PIANO TERRA

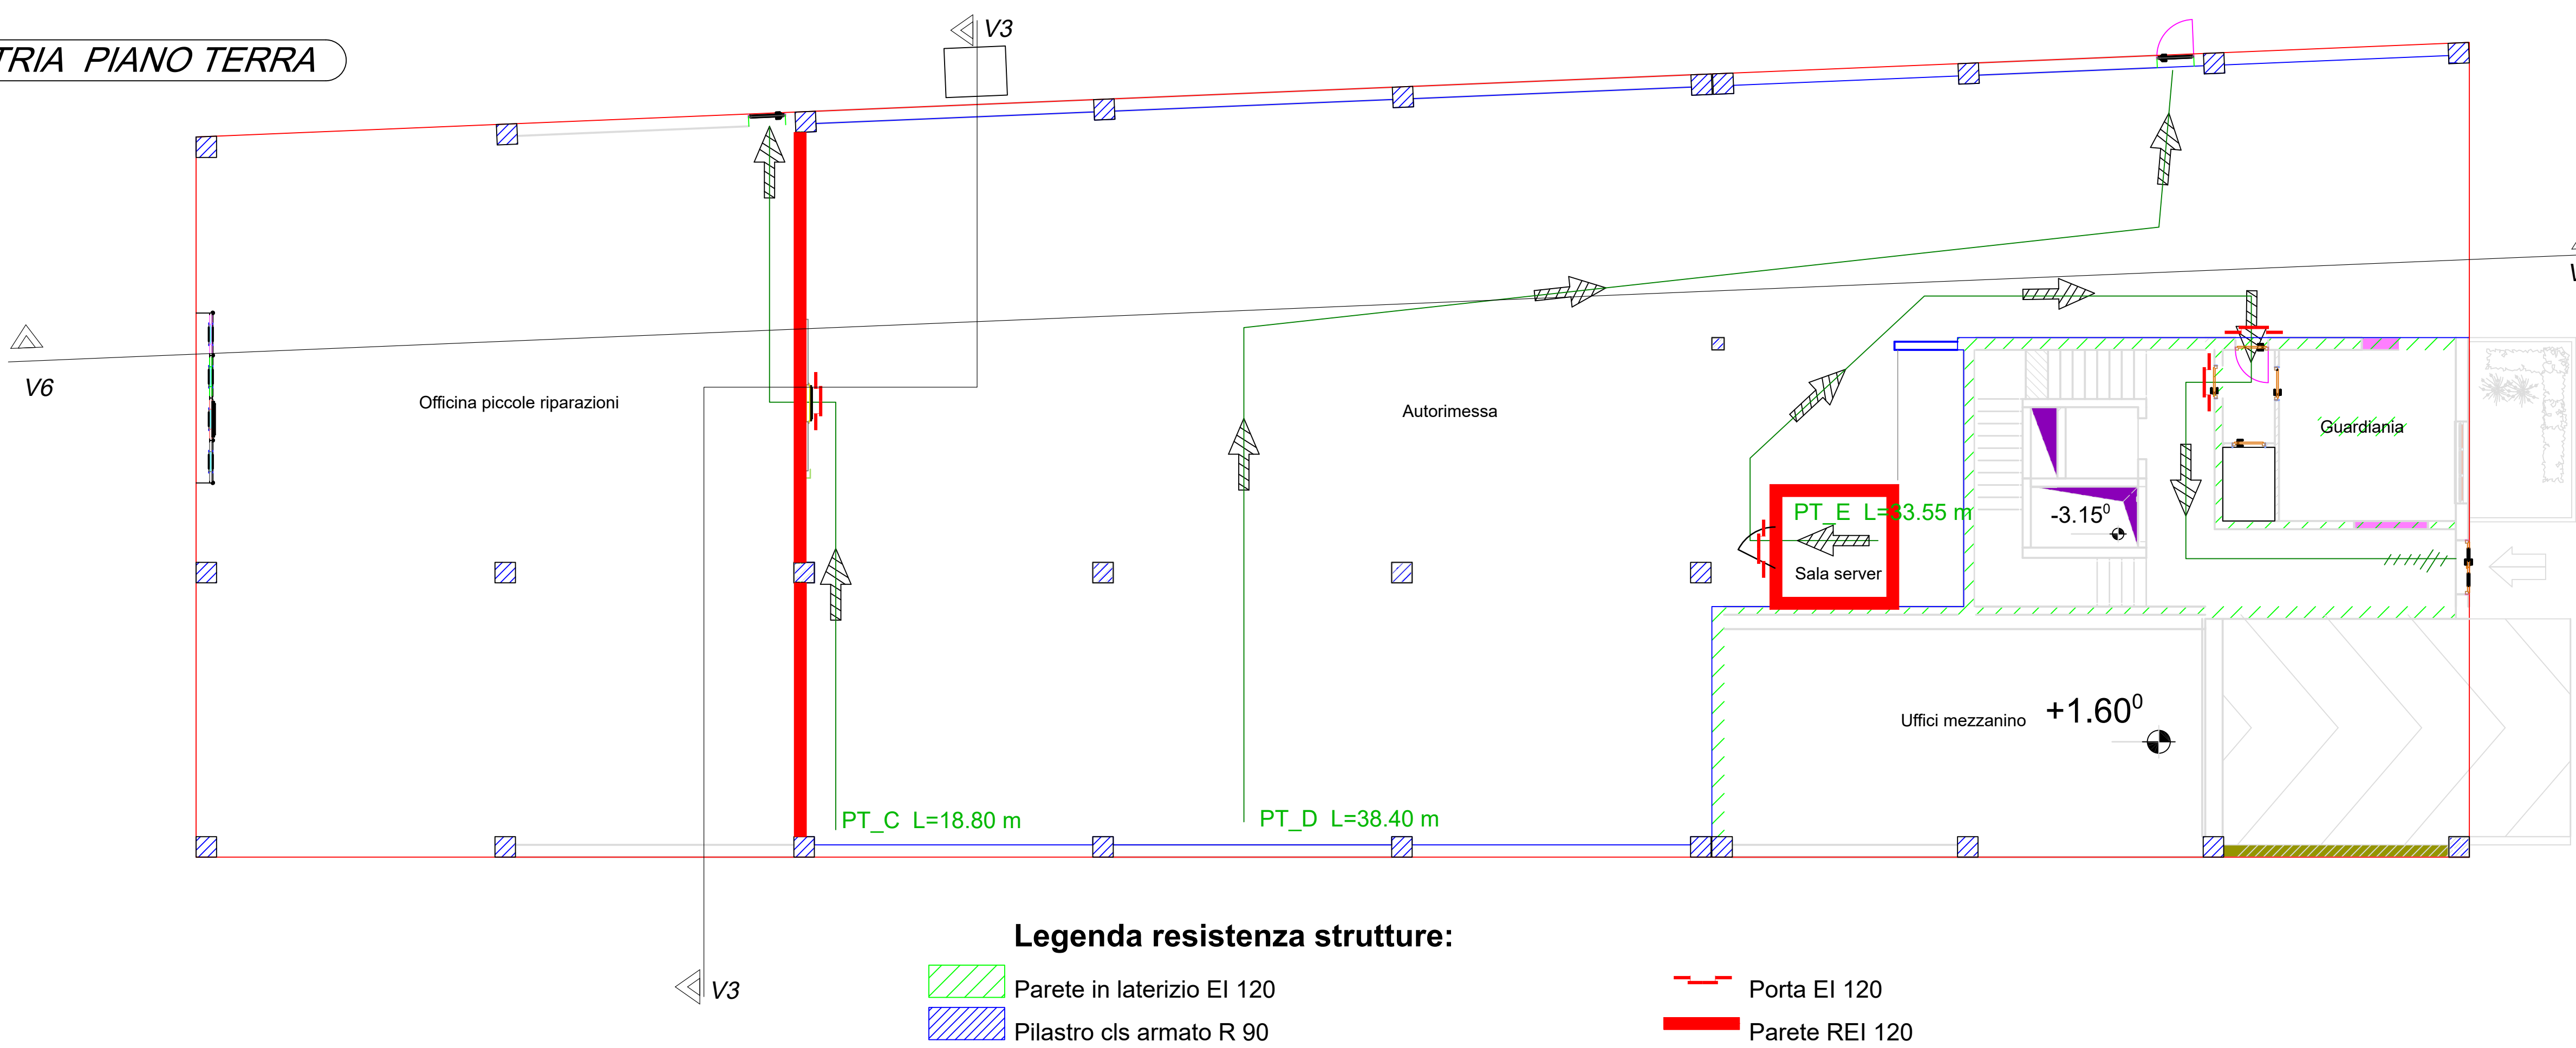

LEGENDA					
M1	REI 120	S1	REI 120	T1	R 120
M2	REI 120	S2	R 90	T2	R 60
M3	EI-M 120	S3	REI 120	T3	R 30
M4	E 160	I1	EI 120	P1	R 120
				P2	R 90

PLANIMETRIA PIANO INTERRATO

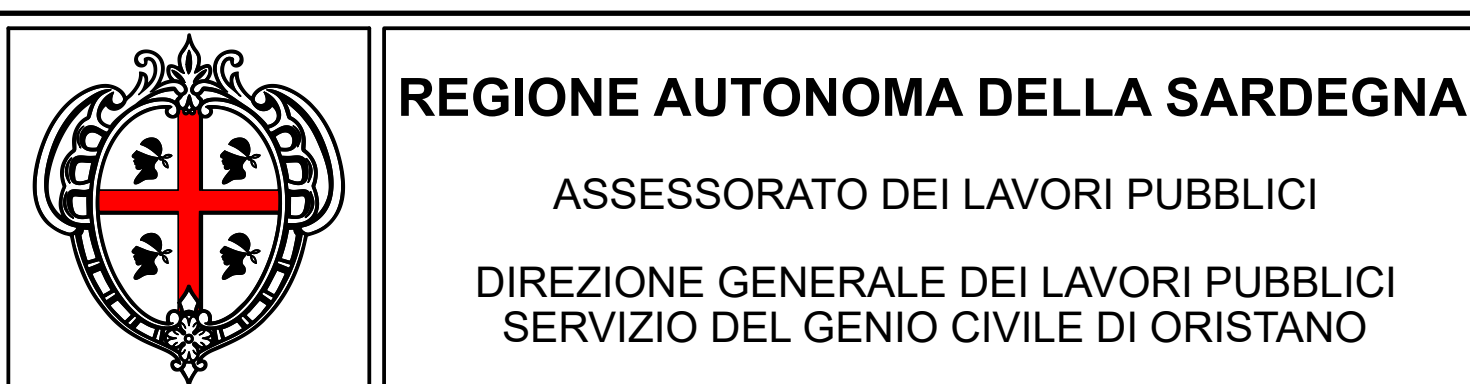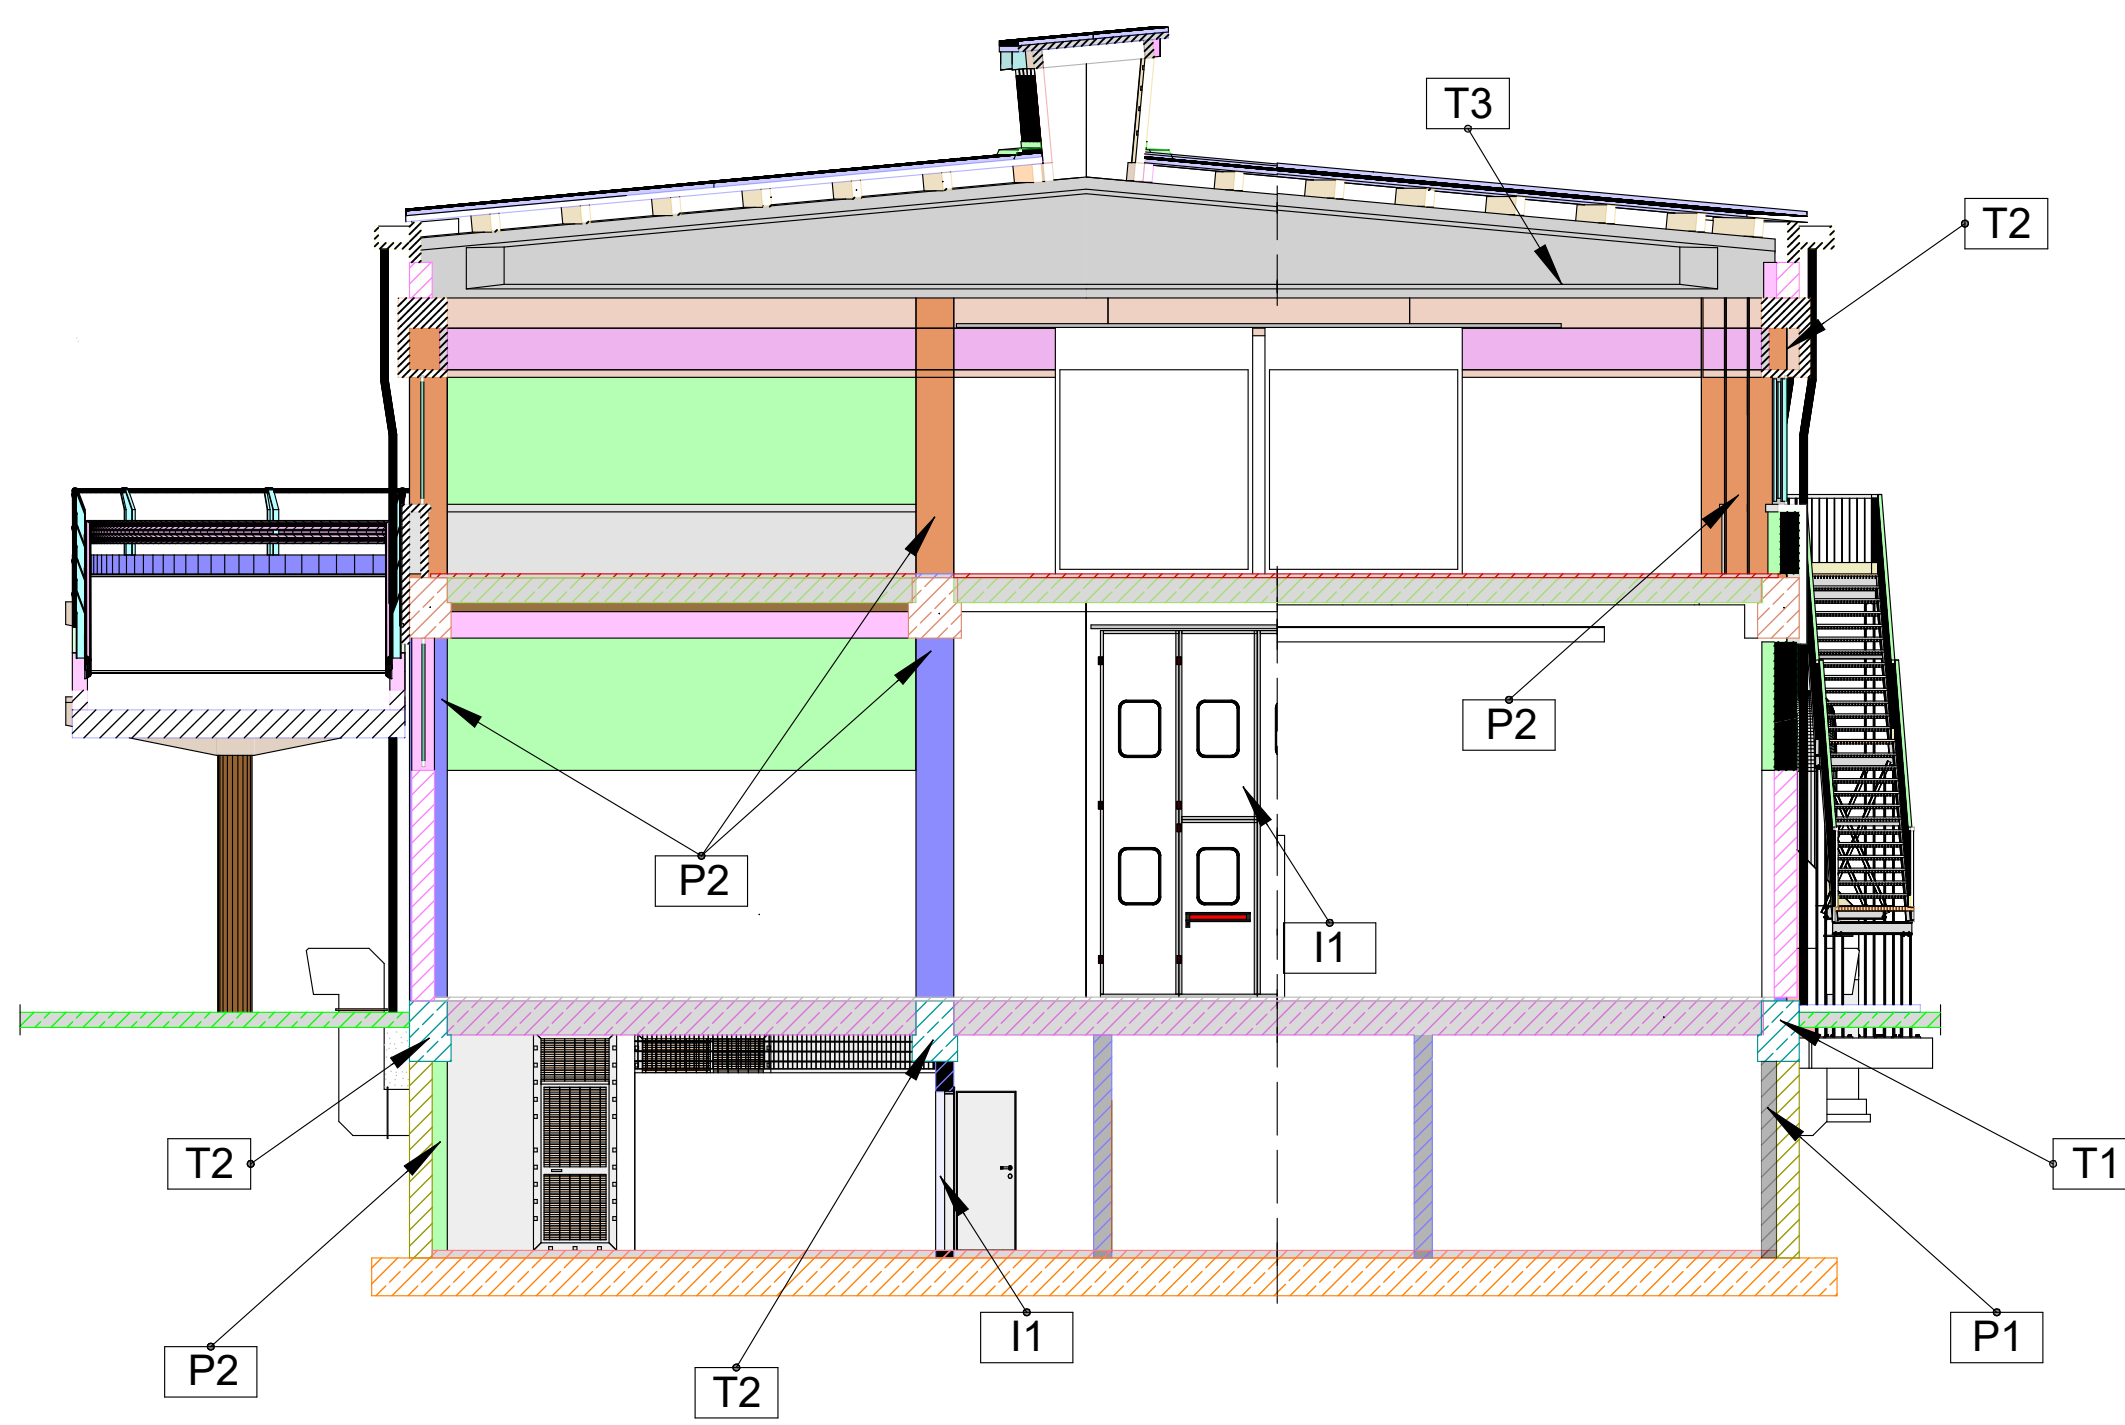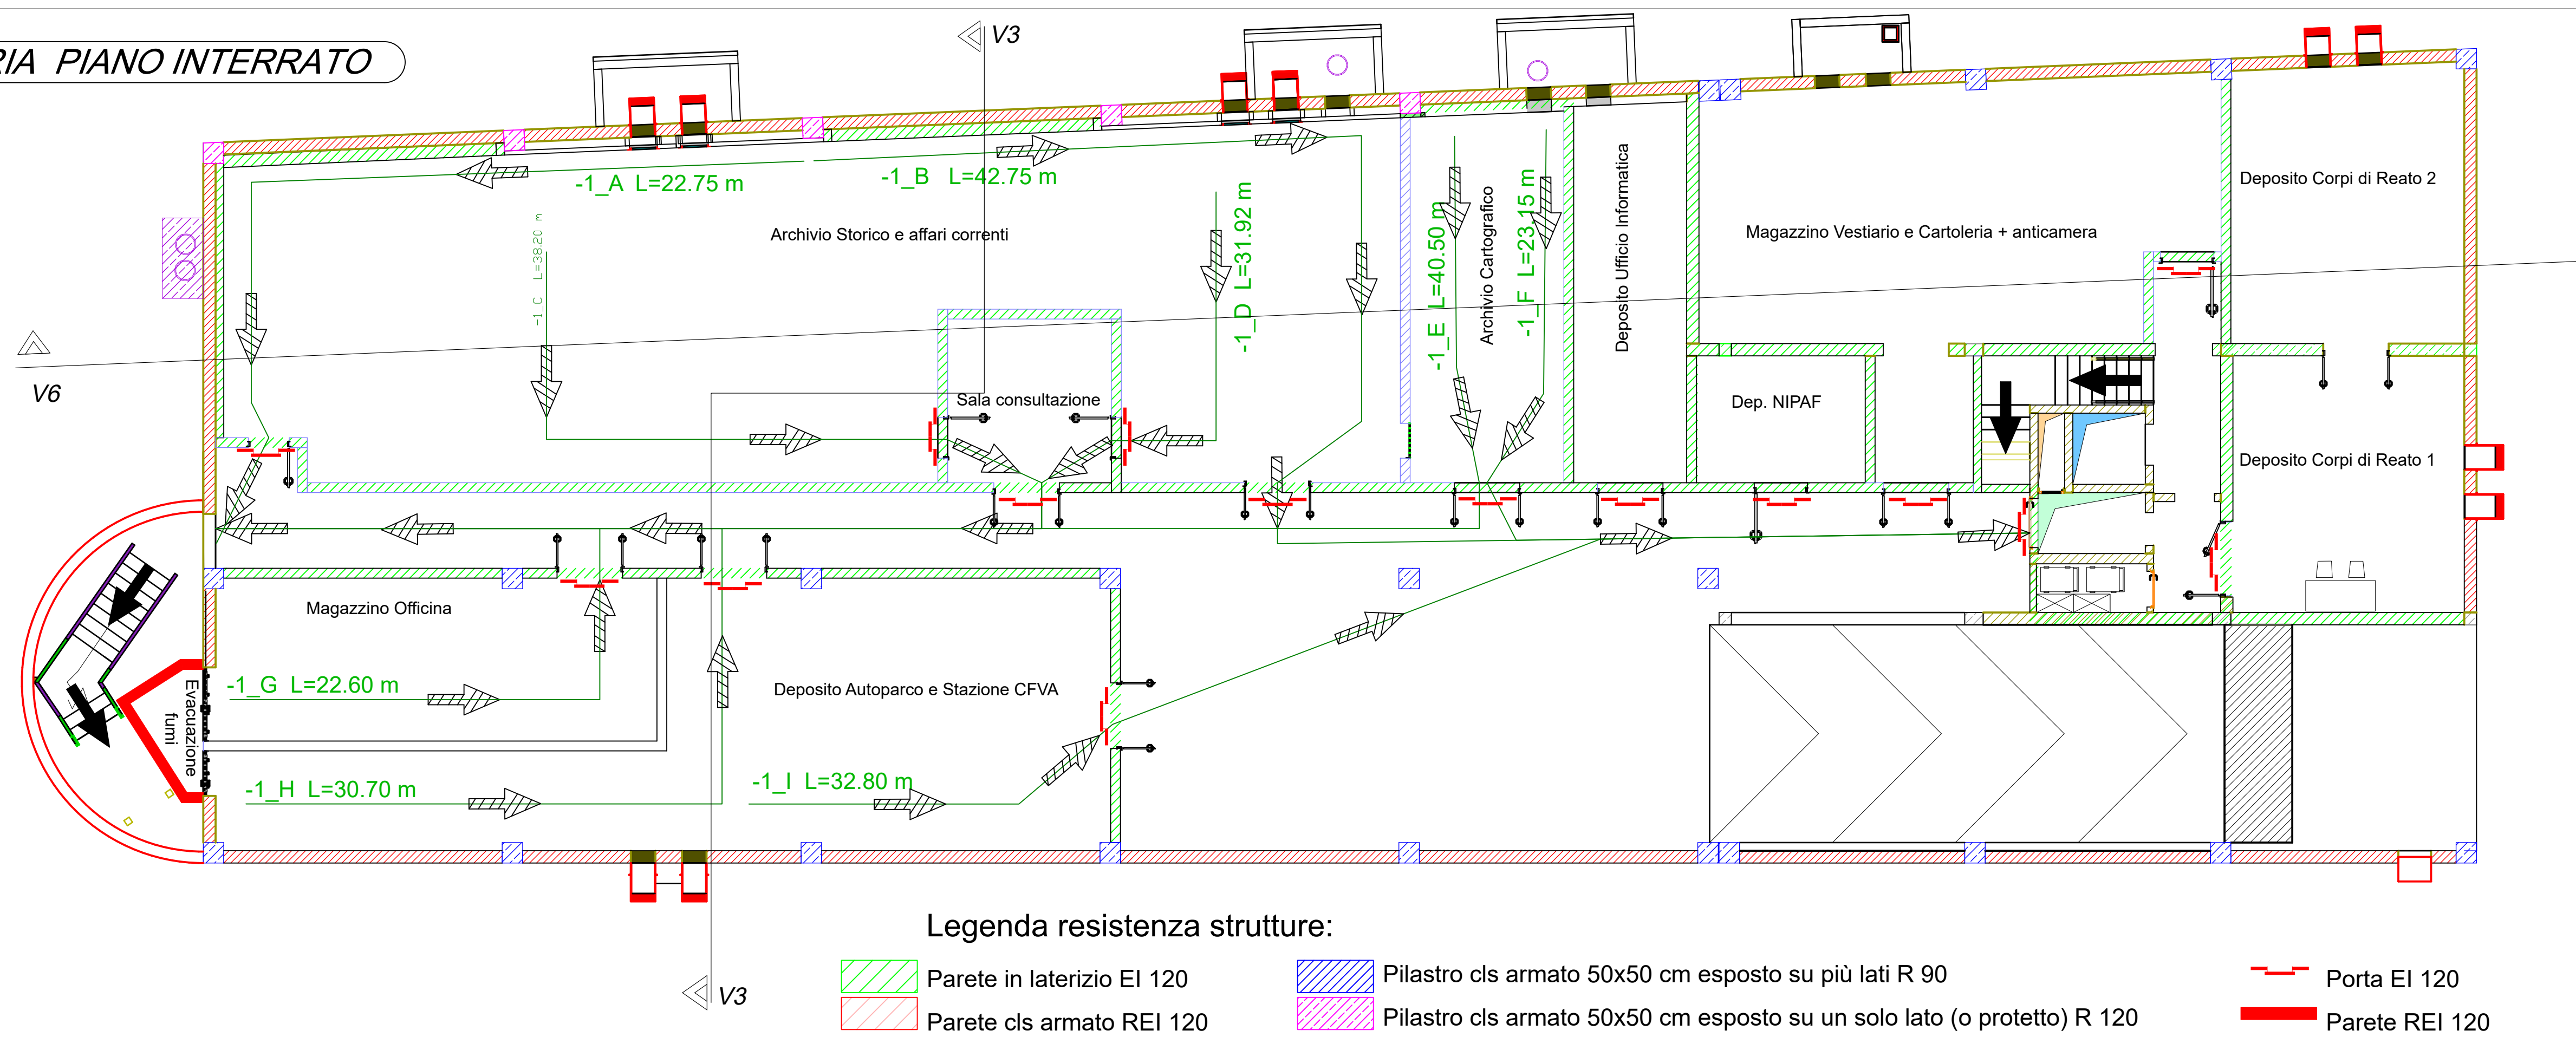

Interventi straordinari per gli adempimenti sulla sicurezza nei luoghi di lavoro ai sensi del D.Lgs. 81/08, nell'immobile in uso al CFVA (Corpo Forestale e Vigilanza Ambientale), sito in Oristano Via Curreli n.6, Oristano (cod. 220). - CUP: E15E20004000002. - PROGETTO ESECUTIVO -

IDENTIFICAZIONE DEI COMPARTIMENTI, DELLE CARATTERISTICHE DELLE STRUTTURE E DELLE VIE D'ESODO

I PROGETTISTI
Ing. Mario Bosu
Ing. Gianni Porcu
Arch. Jr. Carlo Orrù

Il R. U. P.
Ing. Stefano Piga

Studio Tecnico Associato degli Ingegneri Porcu-Sacchi
www.porcu-sacchi.it

STUDIO TECNICO ING. MARIO BOSU
Cao Umberto 1, n° 1/b - Giliarda (OR) - 09074 - 347/70.25.286
bosum@tiscali.it - mario.bosu@ingtec.eu

30/07/2026 TAV. 06_5 SCALA : 1:100 REV.03