


LEGENDA DISPOSITIVI CANTIERE


-  SOTTOQUADRO DI CANTIERE
-  LIMITE DI PROPRIETA'
-  PONTEGGIO METALLICO A TELAI PREFABBRICATI

- 1 - DEPOSITO TEMPORANEO
2 - WC CHIMICO (dim. 1,15 x 1,15 m)
3 - SPOGLIATOI (dim. 6,20 x 2,44 m)
4 - MENSA (N° 2 dim. 4,80 x 2,44 m)
5 - UFFICIO E BOX (dim. 6,20 x 2,44 m)
6 - BOX PREFABBRICATO PER GUARDIANIA (dim. 3,05 x 2,40 m)
7 - DEMOLIZIONE COPERTURA CON UTILIZZO DI IMPALCATI PROVVISORI IN TAVOLE POGGiate TRA GLI ALVEOLARI (VEDI DETTAGLIO A) E AUTOGRU ESTERNA
8 - DEMOLIZIONE COPERTURA CON AUSILIO DI TRABATTELLI / PLE INTERNI E AUTOGRU ESTERNA

DETTAGLIO A - TAMPONATURA PROVVISORIA TRA PANNELLI ALVEOLARI

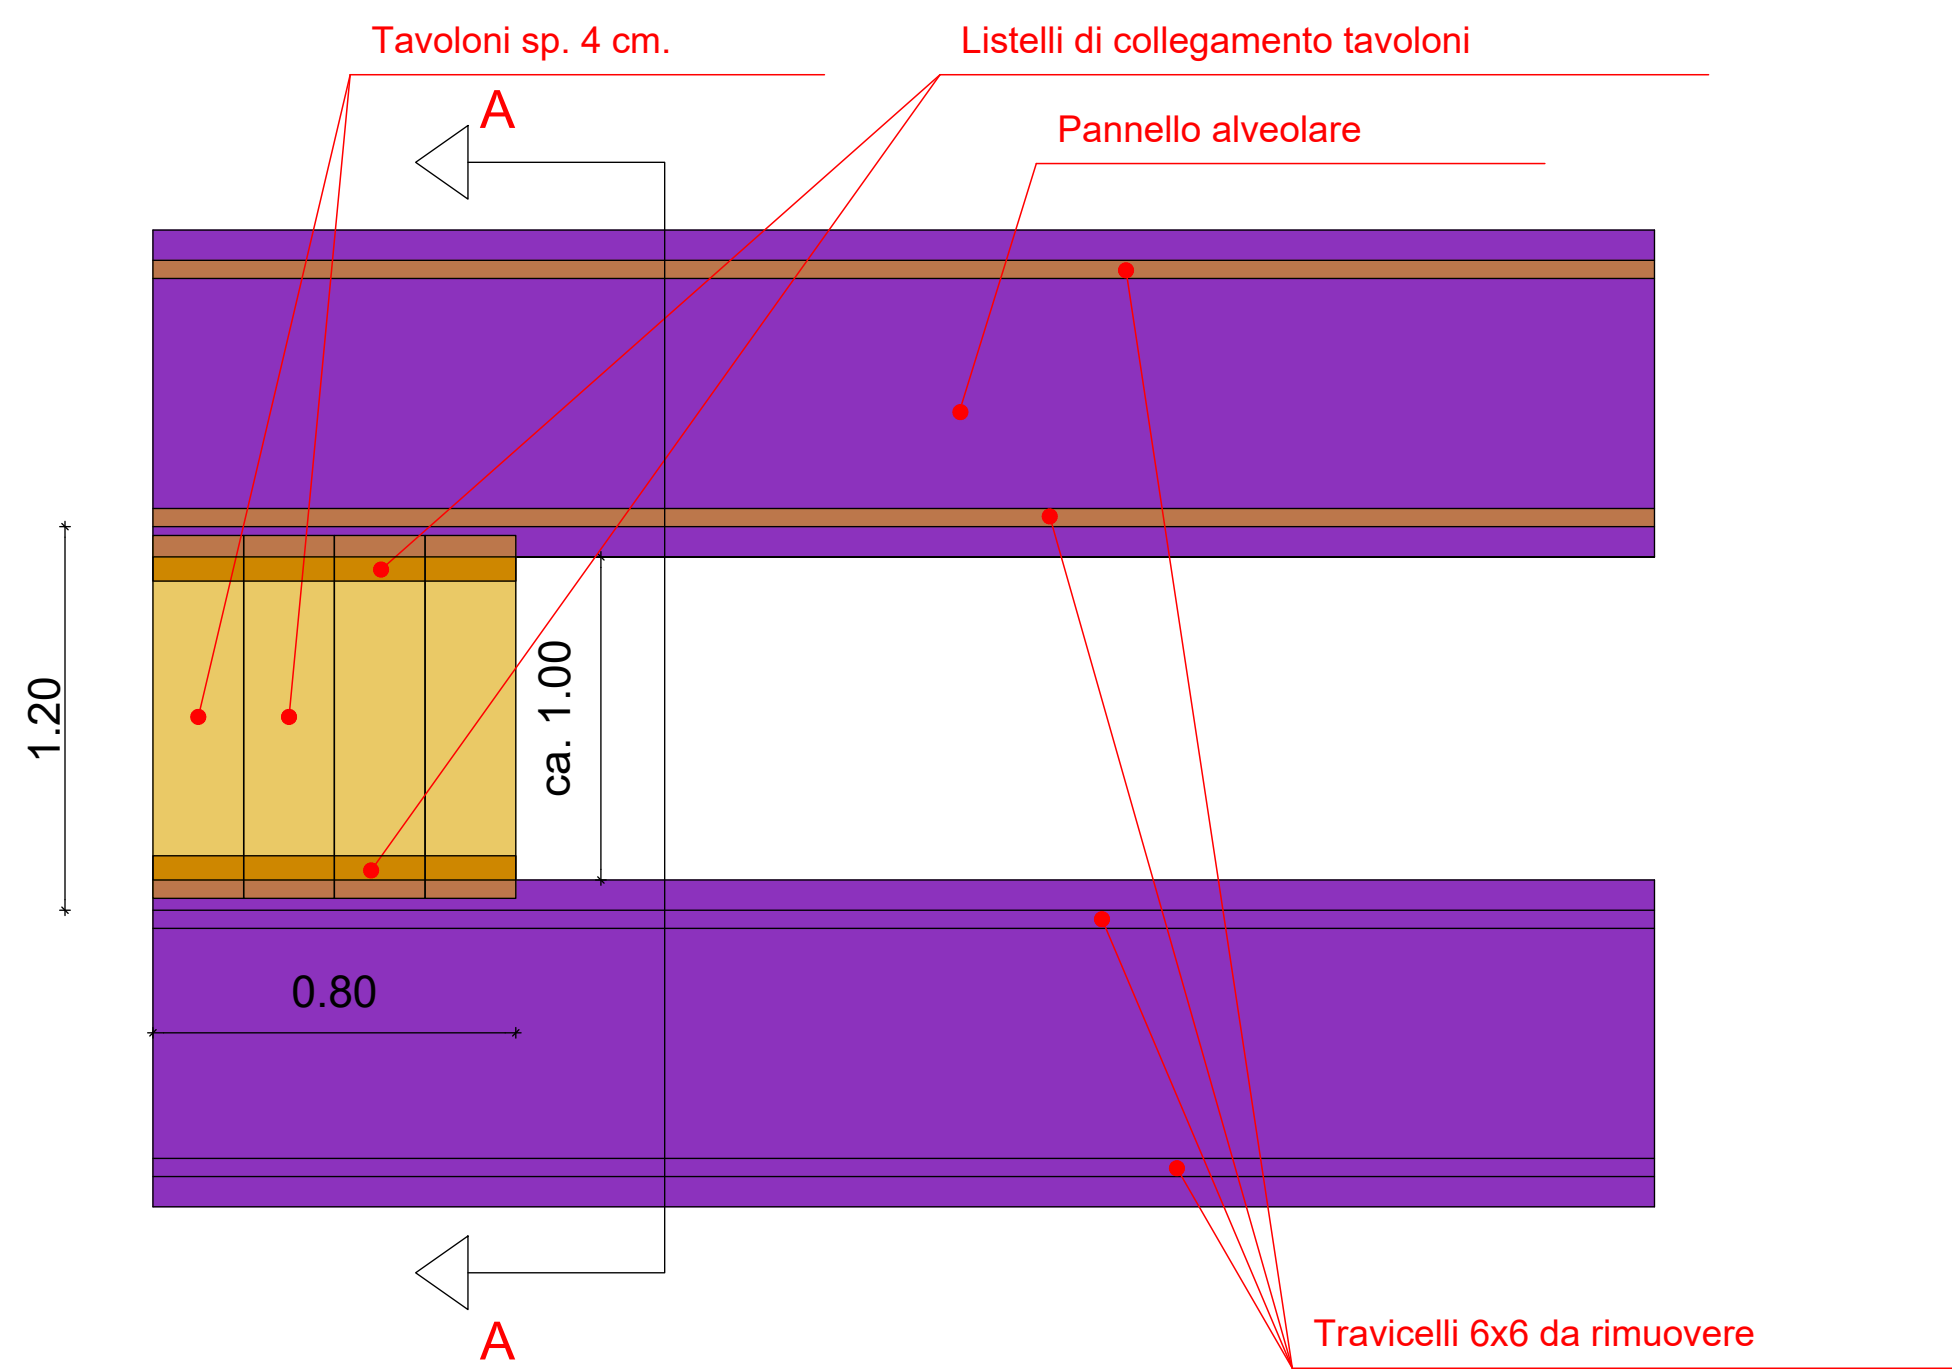

SCHEMA SEZIONE A-A

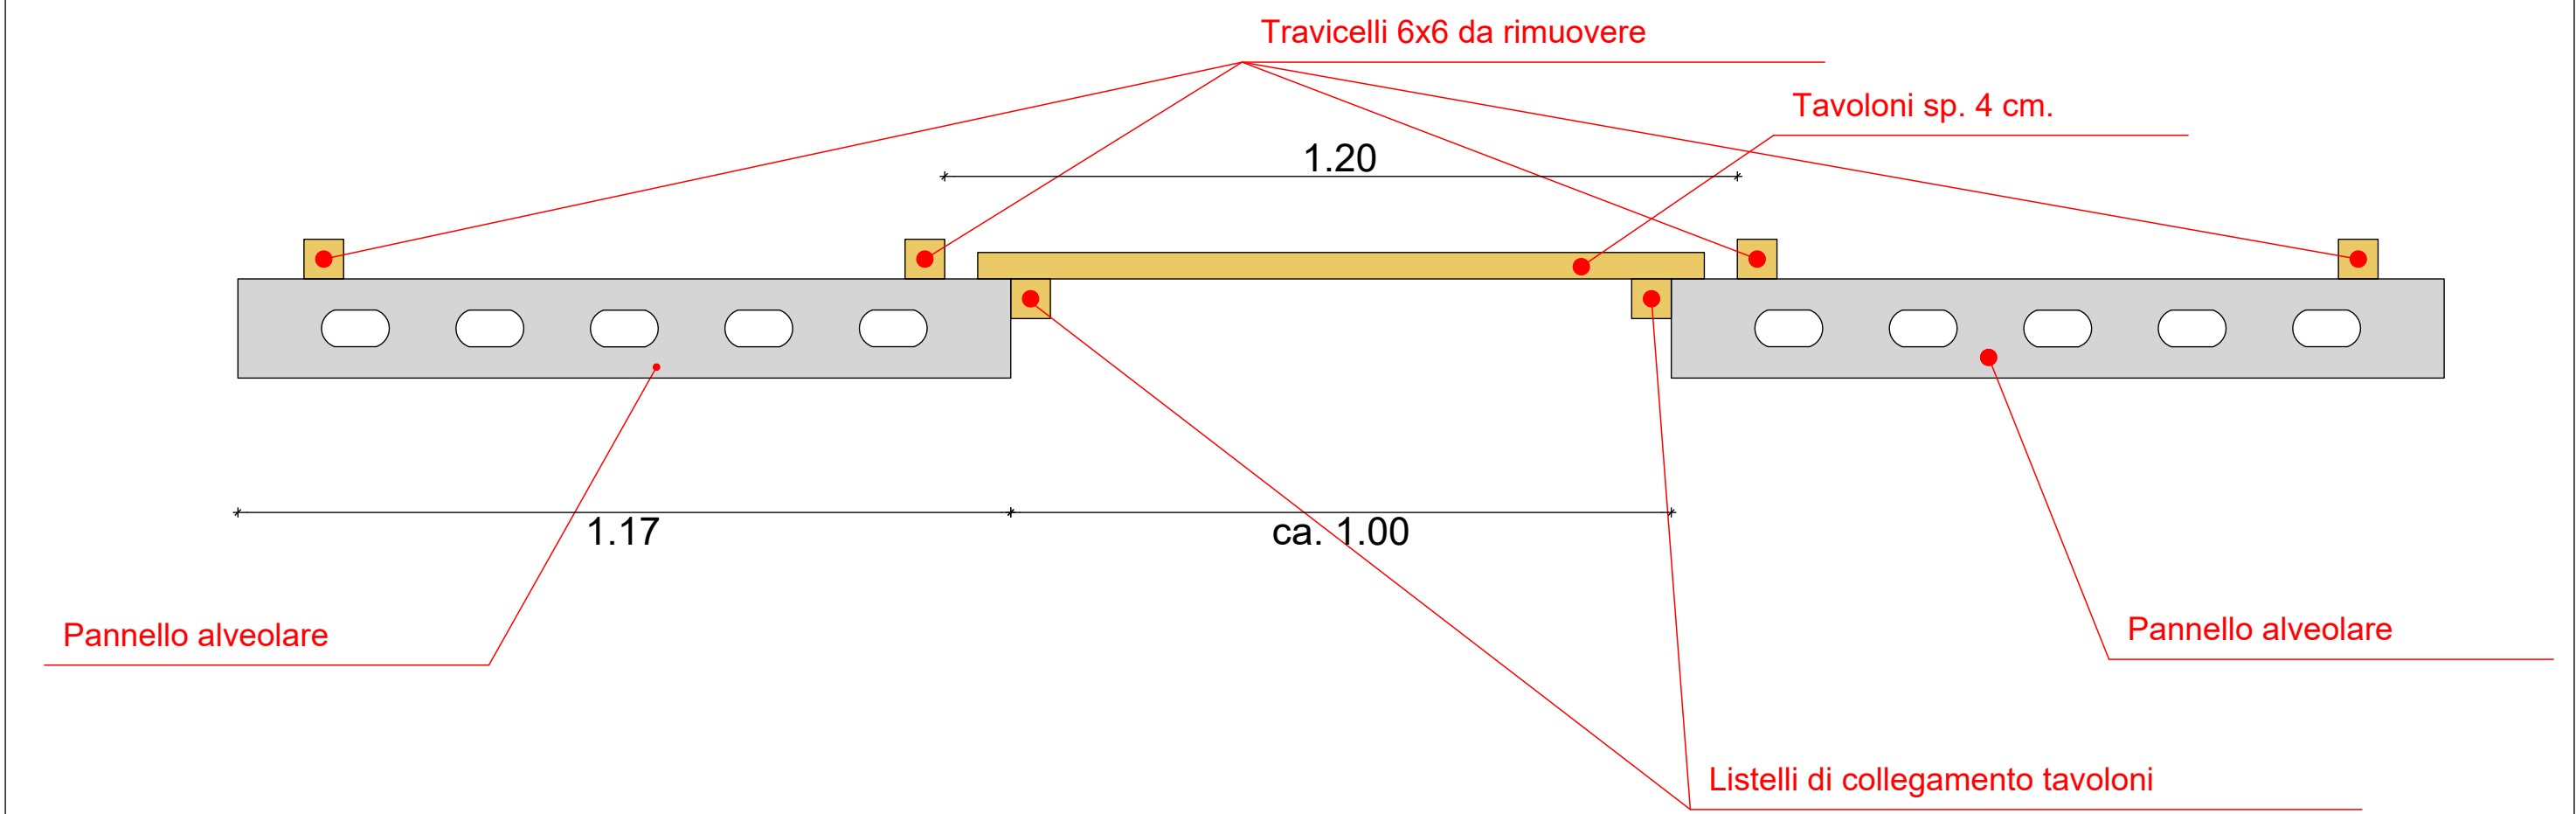

Dispositivi di Protezione Individuale D.P.I.
obbligatori da utilizzare per l'accesso in copertura

- IMBRACATURA UNI EN 361;
- CALZATURA ANTIDRUCCIOLO;
- CASCO PROTETTIVO;
- ASSORBITORE DI ENERGIA UNI EN 355;
- CORDINO UNI EN 354 lunghezza massima 2.00 m;
- DOPPIO CORDINO UNI EN 354 lunghezza massima 2.00 m;
- DISPOSITIVO ANTICADUTA DI TIPO GUIDATO UNI EN 353-2;
- CONNETTORI (moschettoni) UNI EN 362;
- KIT DI EMERGENZA RECUPERO PERSONE.




Dispositivo anticaduta di tipo guidato comprendente una linea di ancoraggio flessibile UNI EN353-2 idoneo per utilizzo su piani inclinati/terrazze. UNI EN353-2 di lunghezza minima di 10m IN USO ABBINATO a un doppio cordino di trattenuta di lunghezza 2,00m a norma UNI EN 354, con assorbitore di energia certificato UNI EN 355. Nota: i cordini di cui sopra dovranno essere muniti di connettori certificati UNI EN 362.

La responsabilità sulla scelta, l'uso, il controllo, la manutenzione dei D.P.I. è degli operatori che accederanno alla copertura.



Imbracatura completa per anticaduta e posizionamento UNI EN 361 UNI EN 358


UNI EN 397
UNI EN 358

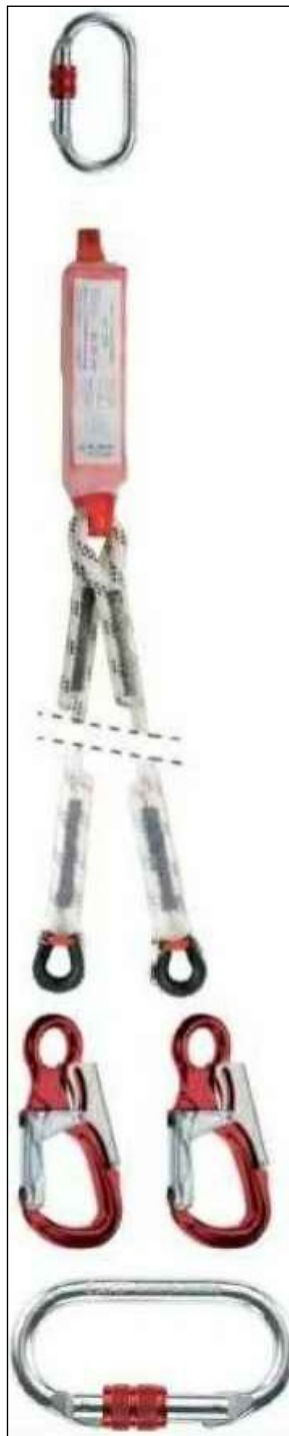



Doppio cordino di lunghezza 2.00mt (inclusi i connettori) dotato di dissipatore di energia incorporato UNI EN 355-354

UNI EN 362

Per i lavori negli angoli della copertura l'operatore, rimanendo ancorato al punto di ancoraggio principale, allungherà la fune fino a trovare l'ancoraggio anti-pendolo al quale ancorerà il doppio cordino fisso da 2.00 m (UNI EN 354)

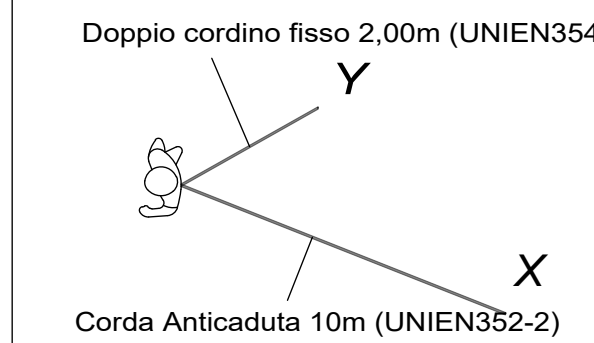

Utilizzo del doppio cordino per lo spostamento tra due punti di ancoraggio

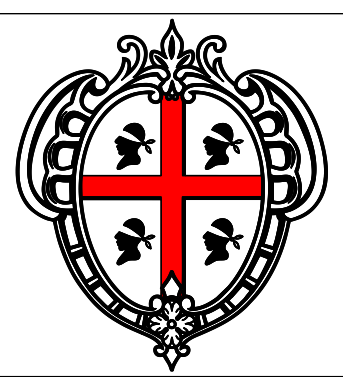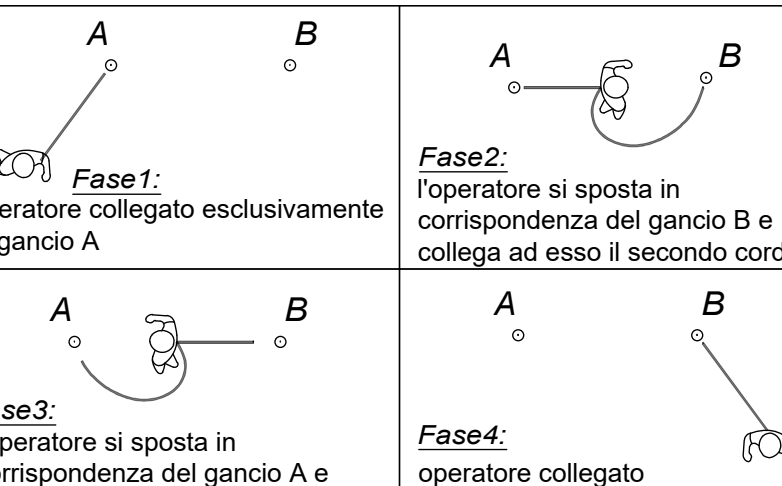

REGIONE AUTONOMA DELLA SARDEGNA

ASSESSORATO DEI LAVORI PUBBLICI

DIREZIONE GENERALE DEI LAVORI PUBBLICI
SERVIZIO DEL GENIO CIVILE DI ORISTANO

Interventi straordinari per gli adempimenti sulla sicurezza nei luoghi di lavoro ai sensi del D.Lgs. 81/08, nell'immobile in uso al CFVA (Corpo Forestale e Vigilanza Ambientale), sito in Oristano Via Curreli n.6, Oristano (cod. 220).
- CUP: E15E20004000002. - PROGETTO ESECUTIVO -


LAYOUT
DEL
CANTIERE

Mario Bosu
29.09.2026
08:54:23
GMT+01:00


I PROGETTISTI
Ing. Mario Bosu
Ing. Gianni Porcu
Arch. Jr. Carlo Orrù

GIANNI
PORCU
Ordine degli
Ingegneri della
Provincia di
Oristano
Ingegnere
28.09.2026
23:24:18
GMT+02:00


IL R. U. P.
Ing. Stefano Piga

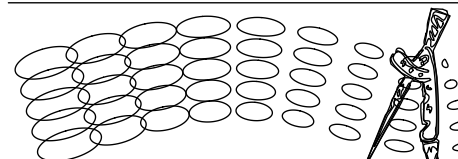

Studio Tecnico Associato degli Ingegneri Porcu-Sechi
www.porcusechi.it

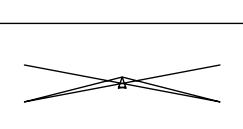

STUDIO TECNICO ING. MARIO BOSU
C.so Umberto I, n° 1/b - Giliarza (OR) - 09074 - 347/70.25.286
bosum@tiscali.it - mario.bosu@ingpec.eu

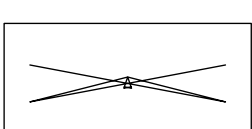

30/07/2026

TAV. 08_2

SCALA 1:100

REV. 03