REGIONE AUTONOMA DELLA SARDEGNA

ASSESSORATO DEI LAVORI PUBBLICI

DIREZIONE GENERALE DEI LAVORI PUBBLICI
SERVIZIO DEL GENIO CIVILE DI ORISTANO

Interventi straordinari per gli adempimenti sulla sicurezza nei luoghi di lavoro ai sensi del D.Lgs. 81/08, nell'immobile in uso al CFVA (Corpo Forestale e Vigilanza Ambientale), sito in Oristano Via Curreli n.6, Oristano (cod. 220).
- CUP: E15E20004000002. - PROGETTO ESECUTIVO -

NUOVA SCALA EMERGENZA IN ACCIAIO TRA L'AUTORIMESSA PRIMO PIANO E LA CORTE -- PARTE 1.

Mario Bosu
29.09.2026
08:54:23
GMT+01:00

GIANNI PORCU
Ordine degli Ingegneri della Provincia di Oristano
Ingegnere
28.09.2026
23:24:18
GMT+02:00

I PROGETTISTI

Ing. Mario Bosu
Ing. Gianni Porcu
Arch. Jr. Carlo Orrù

IL R. U. P.


Ing. Stefano Piga

Studio Tecnico Associato degli ingegneri Porcu-Sechi
www.porcusechi.it


STUDIO TECNICO ING. MARIO BOSU
C.so Umberto I, n° 1/b - Ghilarza (OR) - 09074 - 347/70.25.286
bosum@tiscali.it -- mario.bosu@ingpec.eu

30/07/2026	TAV. 04_2	SCALA : 1:25	REV. 03


PIANTA DELLA SCALA DI EMERGENZA

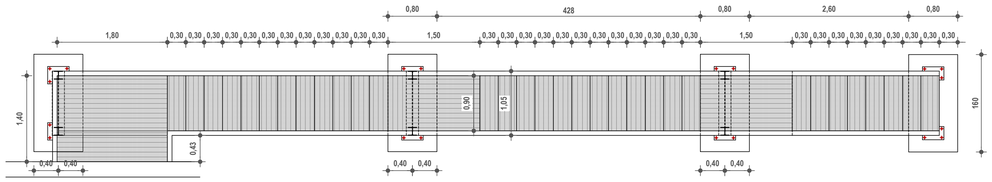


PROSPETTO LATERALE DELLE STRUTTURE

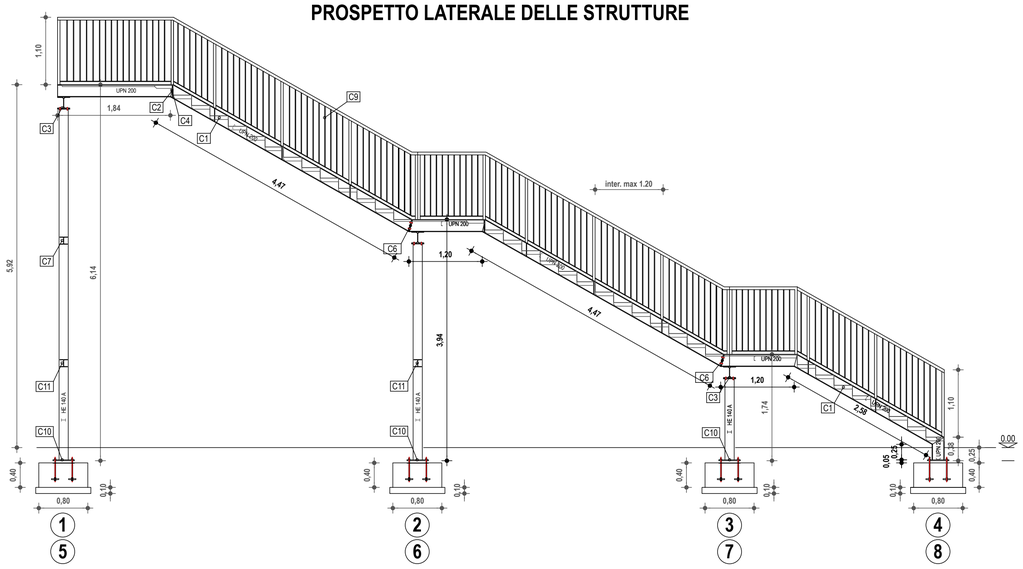


PROSPETTI STRUTTURE DI APPOGGIO

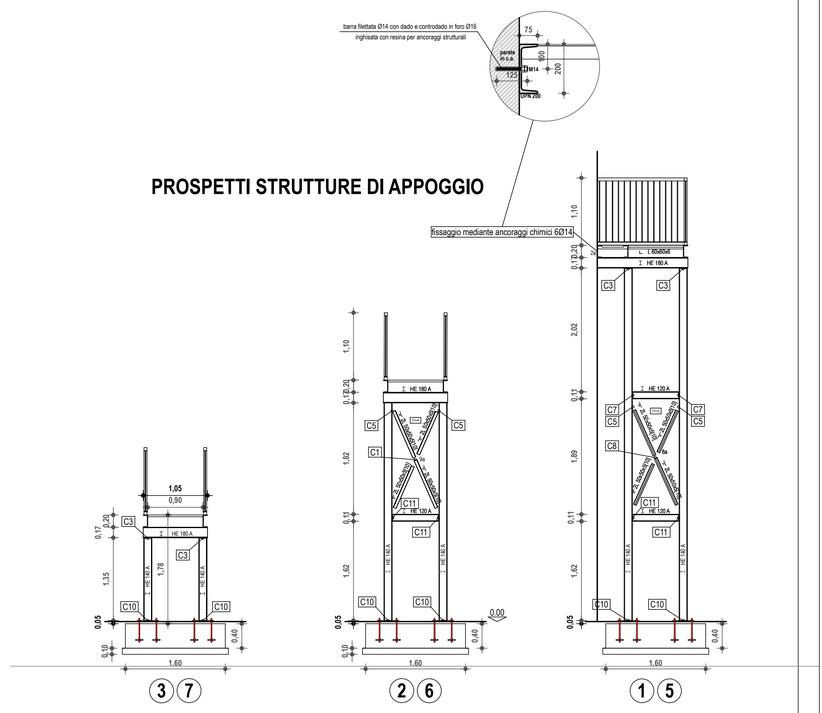


PIANTA STRUTTURE IN FONDAZIONE

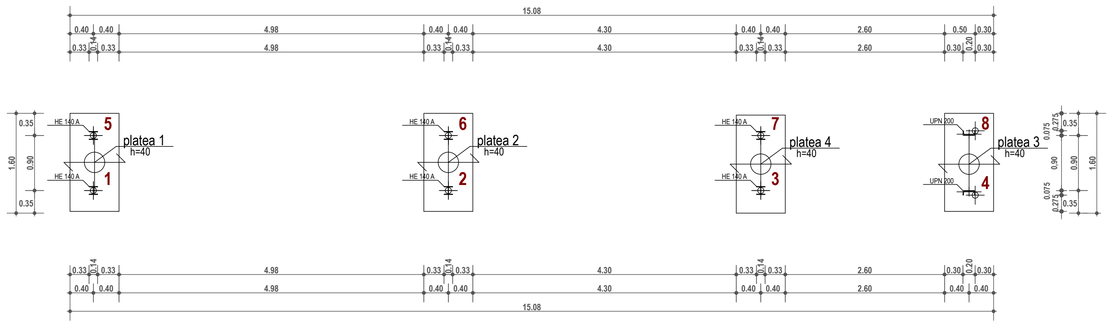


PIANTA STRUTTURE IN ELEVAZIONE

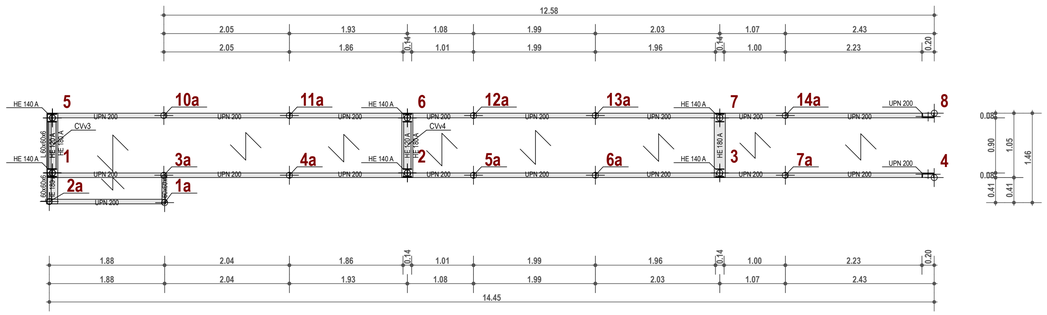

PLATEE 1-2-3-4

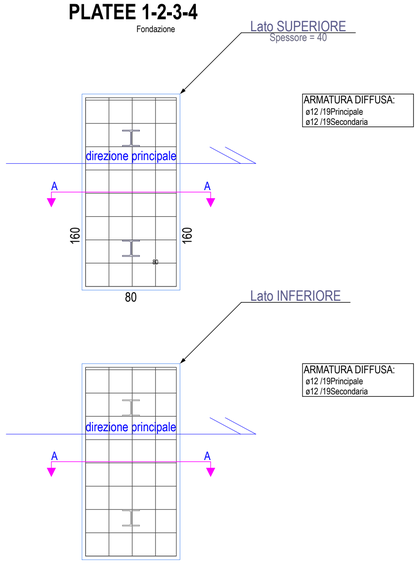

Sezione A-A

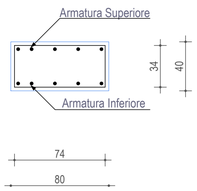

Scala: 1/25

MATERIALI: CLS C25/30 CLASSE ESP. XC2
ACCIAIO PER CLS B450C - COPRIFERRO 30 mm
ACCIAIO PER CARPENTERIA S275

PROFILI E PIATTI TIPO S275 JR SECONDO NORME:
UNI-EN 10025-1:2005 UNI-EN 10025-2:2005

SALDATURE A CORDONE D'ANGOLO MIG/MAG
A FILO CONTINUO CON ELETTRODO RIVESTITO

SALDATURE A COMPLETA PENETRAZIONE A NORME:
UNI EN ISO 4063:2011-UNI EN 1011-1:2009-
UNI EN ISO 9606-1:2017-UNI EN ISO 3834:2006

L'ACCIAIO DI CARPENTERIA E' ZINCATO A CALDO
CLASSE DI ESECUZIONE EXC2

S1>=S2
H=S2
G=0.7XS2

