


PLANIMETRIA STABILIMENTO
RISISTEMAZIONE CABINE SPOGLIATOIO

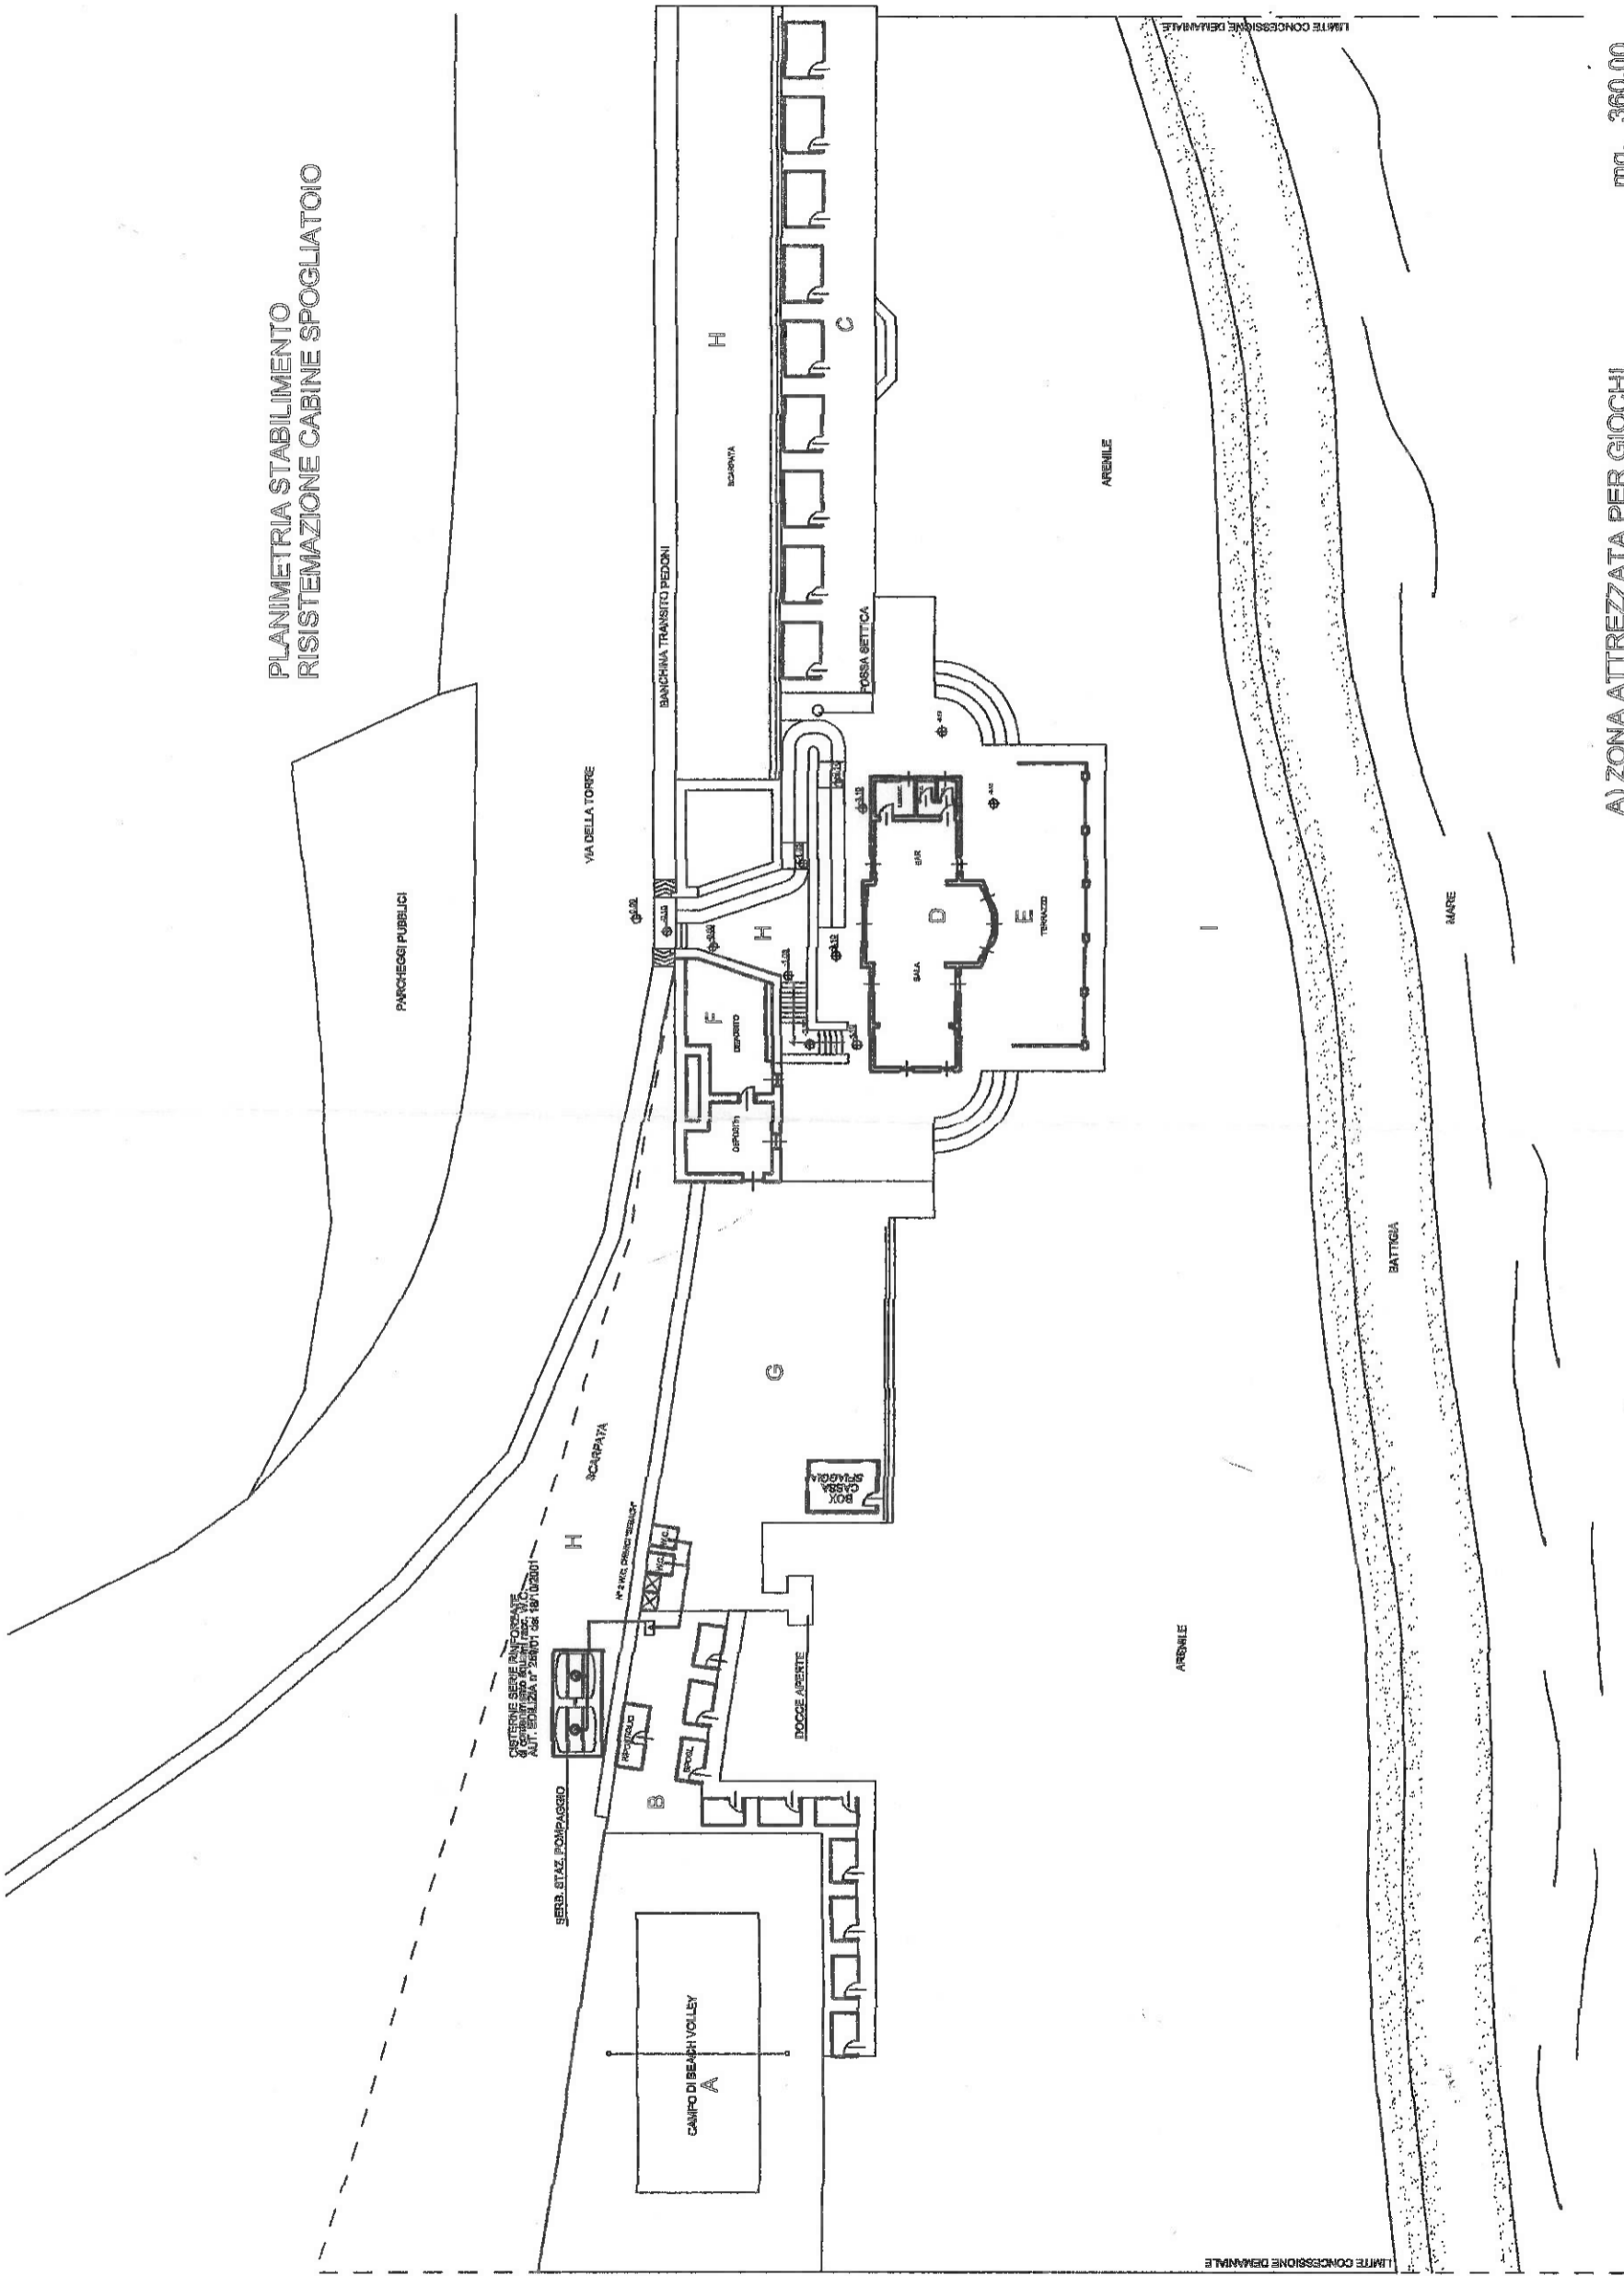

A) ZONA ATTREZZATA PER GIOCHI	mq.	360,00
B) AREA CABINE SPOGLIATOI LATO SX	mq.	143,00
C) AREA CABINE SPOGLIATOI LATO DX	mq.	213,00
D) PUBBLICO ESERCIZIO - BAR	mq.	100,00
E) TERRAZZO ANTISTANTE BAR	mq.	320,00
F) DEPOSITO ATTREZZATURE SEMINTERRATO	mq.	79,00
G) PIAZZALE E CAMMINAMENTI LATO SX	mq.	280,00
H) AREA SISTEMATA A VERDE	mq.	585,00
I) ARENILE IN CONCESSIONE	mq.	2720,00
TOTALE	mq.	4800,00