Indicazione Percorso di collegamento Servizi a supporto Palazzetto


Pavimentazione esistente in cemento architettonico


Siepe



scala 1.250

P2 scala 1.100

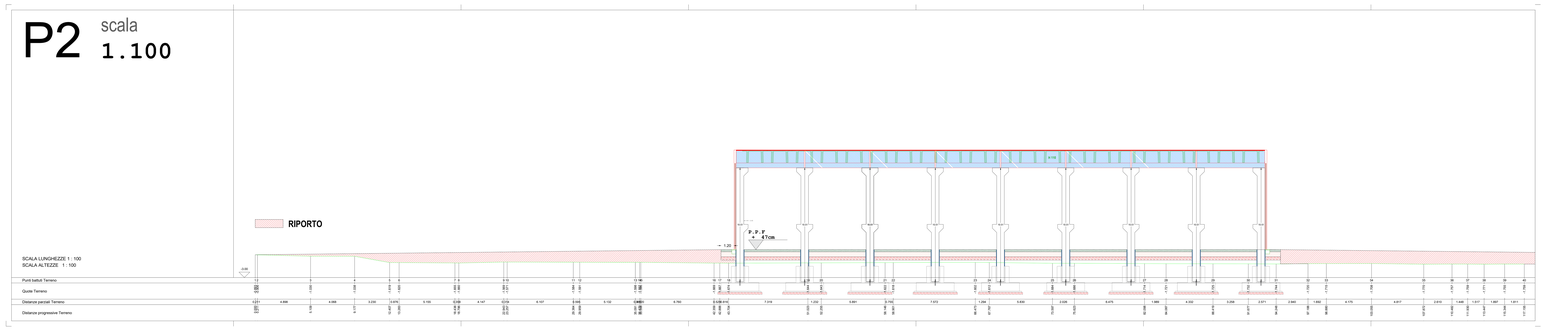

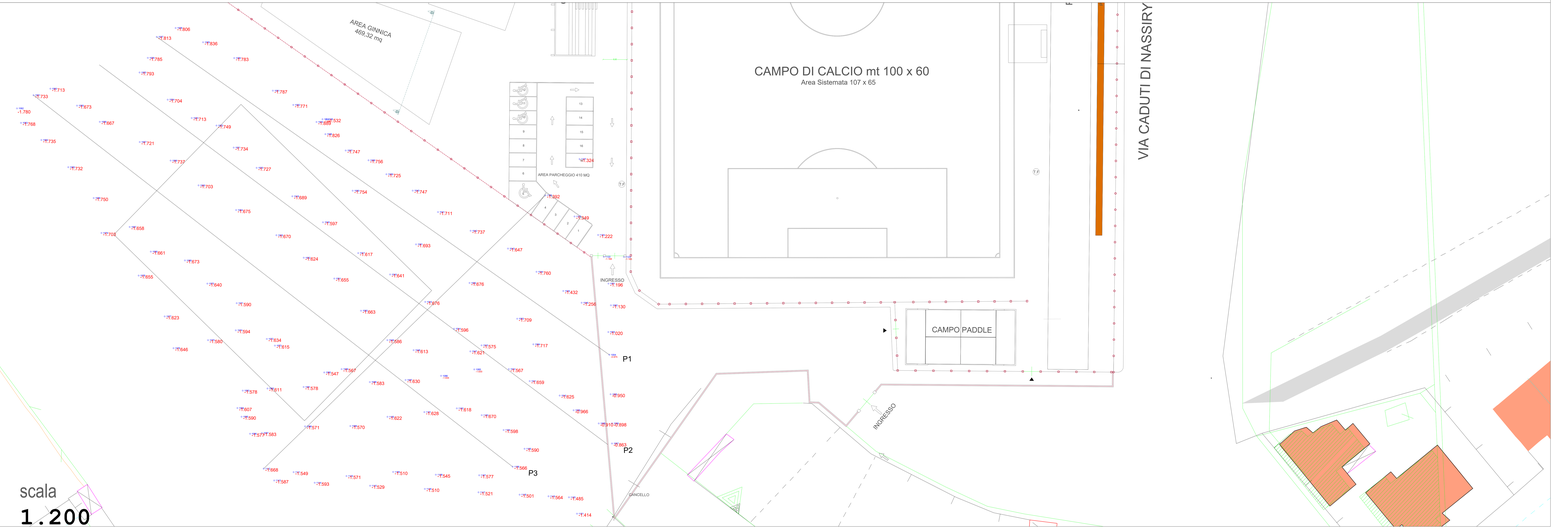

scala 1.200

Comune di Santa Maria Coghinas
Provincia di Sassari

OGGETTO: REALIZZAZIONE DI UN PALASETTO DELLO SPORT PRESSO LA CITTADELLA SPORTIVA CUP I41B21001400004.

Progetto Esecutivo

COMMITTENTE: COMUNE DI SANTA MARIA COGHINAS- UT -

PROGETTISTI: ING. ROBERTO GARAU

DIRETTORE LAVORI: ING. ROBERTO GARAU

TAVOLA 1.2

ELABORATO: PLANIMETRIA QUOTE ALTIMETRICHE

SCALA 1.100 | protocollo PLA_01 | revisione 03 | data 02/05/2024

Comune di Santa Maria Coghinas - Sindaco Pietro Carbini -
Piazza Aldo Moro n. 22
07039 SANTA MARIA COGHINAS (SS)
tel. 079 [illegible]
e-mail: protocollo@comunesantamariacoghinas