Comune di Santa Maria Coghinas
Provincia di Sassari

OGGETTO: REALIZZAZIONE DI UN PALASETTO DELLO SPORT PRESSO LA CITTADELLA SPORTIVA(CUP D43B21001400004.

Progetto Esecutivo

COMMITTENTE: COMUNE DI SANTA MARIA COGHINAS- UT -

PROGETTISTI: ING. ROBERTO GARAU

DIRETTORE LAVORI: ING. ROBERTO GARAU


TAVOLA: 2.0

ELABORATO: FILI FISSI PLINTI-PILASTRI-TRAVI

SCALA: 1:100 | protocollo: PLA_01 | revisione: 03 | data: 02/05/2024


Comune di Santa Maria Coghinas - Sindaco Pietro Carbini -
Piazza Aldo Moro n. 22
07039 Santa Maria Coghinas (SS)
tel. 079 [illegible]
e-mail: protocollo@comunesantamariacoghinas.it

Previsione Ampliamento

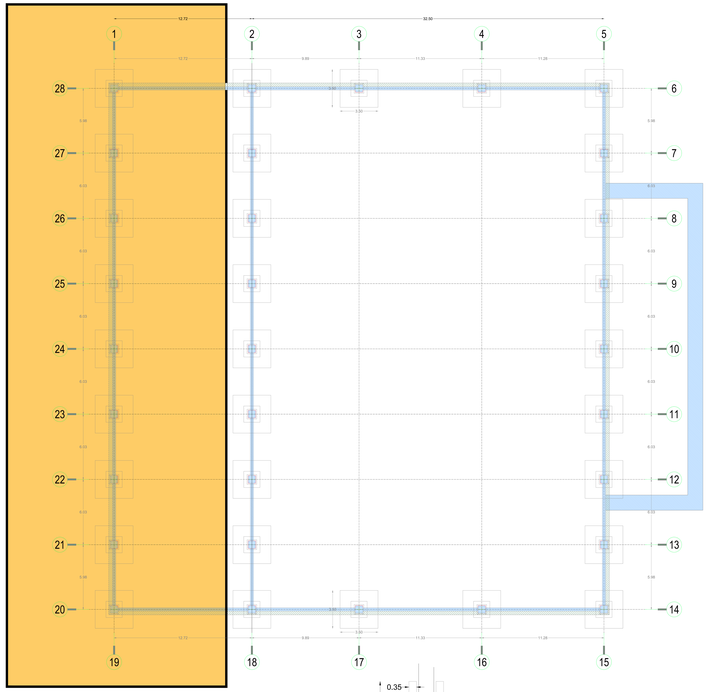


PIANTA FILI FISSI FONDAZIONI

Previsione Ampliamento

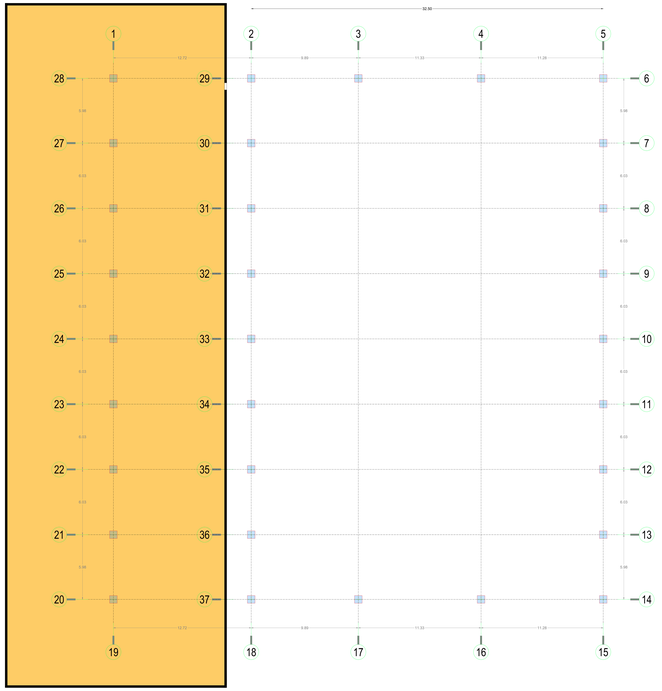

PIANTA FILI FISSI PILASTRI

Previsione Ampliamento

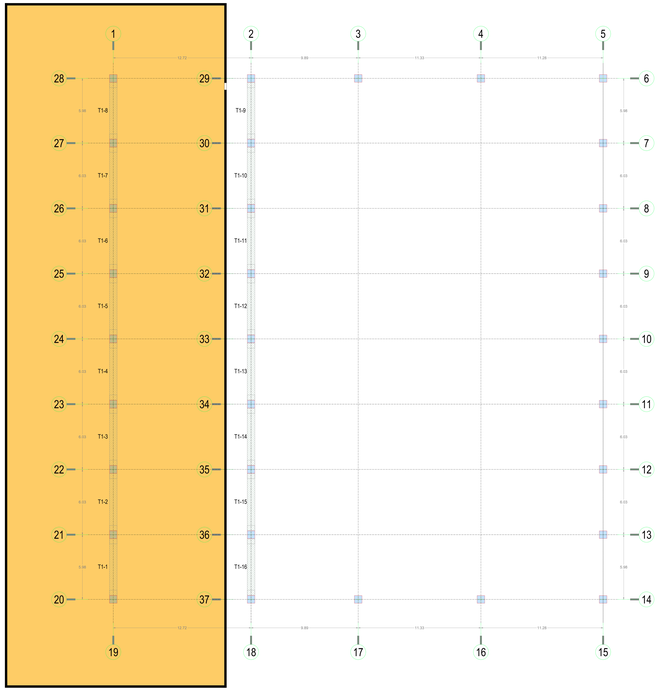

PIANTA TRAVI CAP PRIMO IMPALCATO MAGAZZINO