
NORME CONI PER L'IMPIANTISTICA SPORTIVA

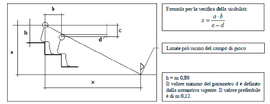

Formula per la verifica della visibilità:

$$x = \frac{a \cdot b}{c - d}$$

Lunate più vicino del campo di gioco

h = m 0,80
Il valore minimo del guasmetro d e definito dalla normativa vigente. Il valore preferibile è di m 0,12


→ VIE DI FUGA


USCITE DI EMERGENZA N° 5 larghezza 2.20 mt

RAPPORTO AEROILLUMINANTE 214.66 MQ > 1/8

SUPERFICIE UTILE 1°609.38 MQ

INGOMBRO TRIBUNE 193.84 MQ

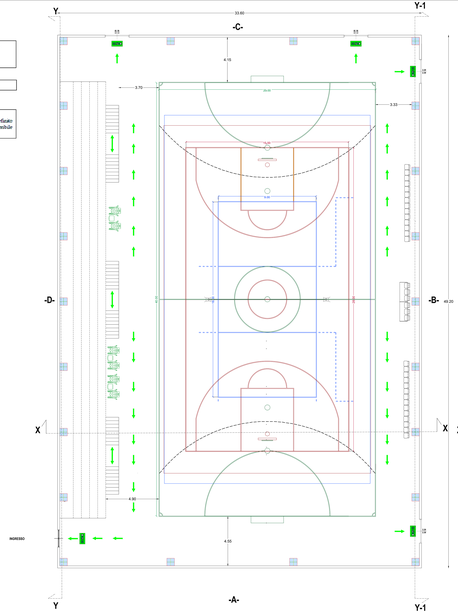

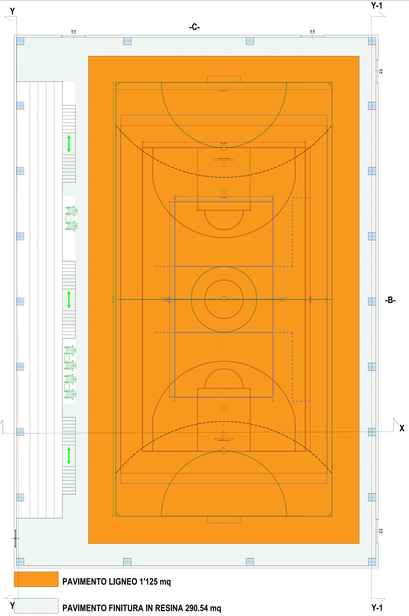




PROSPETTO -A-



PROSPETTO -B-

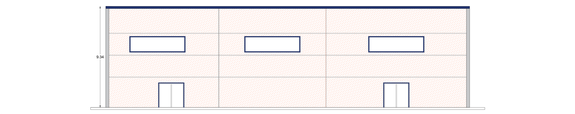



PROSPETTO -C-




PROSPETTO -D-



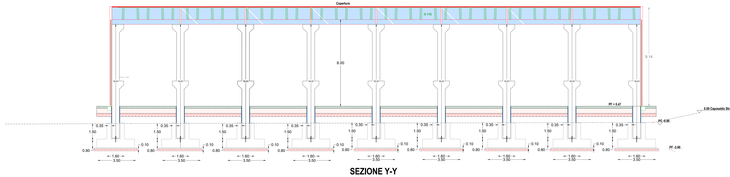

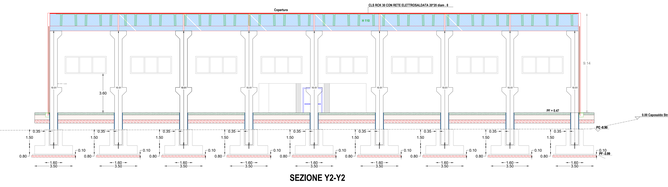

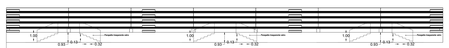

PROSPETTO -GRADINATE-




PIANTA -GRADINATE-




SEZIONE -GRADINATE-

ASSONOMETRIA -GRADINATE-

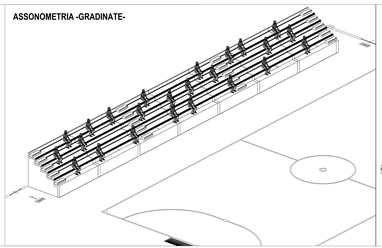

TIPOLOGICO INFISSI

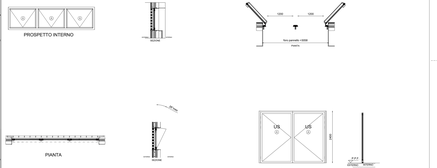

Comune di Santa Maria Coghinas
Provincia di Sassari

OGGETTO: REALIZZAZIONE DI UN PALASETTO DELLO SPORT PRESSO LA CITTADELLA SPORTIVA(VOV) I41B21001400004.

Progetto Esecutivo

COMMITTENTE: COMUNE DI SANTA MARIA COGHINAS- UT -

PROGETTISTI: ING. ROBERTO GARAU

DIRETTORE LAVORI: ING. ROBERTO GARAU

TAVOLA: 4.0

ELABORATO: PIANTE PROSPETTI E SEZIONI

SCALA: 1:100 | protocollo: PLS_01 | revisione: 03 | data: 02/05/2024

Comune di Santa Maria Coghinas - Sindaco Pietro Carbini -
Piazza Aldo Moro n. 01
07039 SANTA MARIA COGHINAS (SS)
tel. 079-5000000
e-mail: protocollo@comunesantamariacoghinas