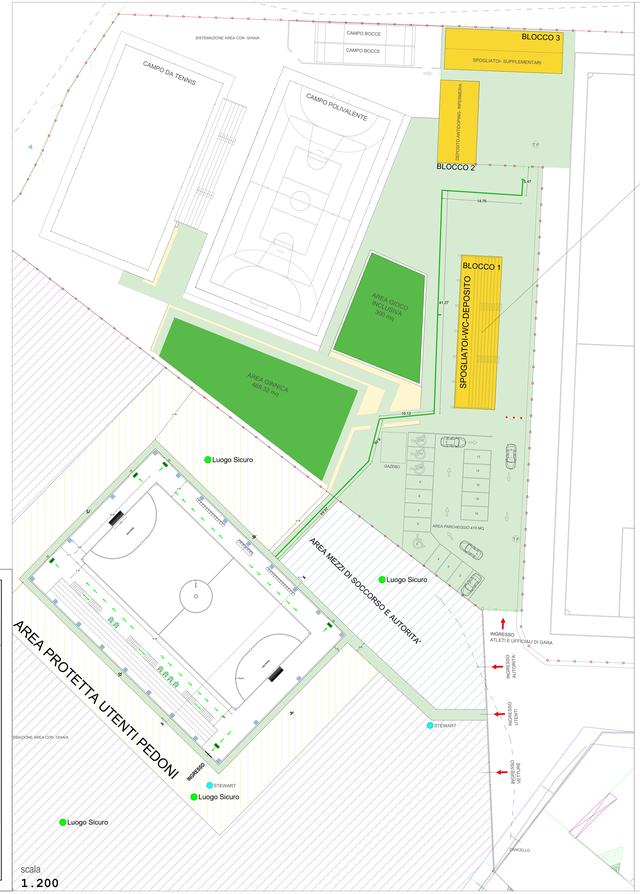


scala
1.200

Comune di Santa Maria Coghinas
Provincia di Sassari

OGGETTO: REALIZZAZIONE DI UN PALASSETTO DELLO SPORT PRESSO LA CITTADELLA SPORTIVA CUP I41B21001400004.

Progetto Esecutivo

COMMITTENTE: COMUNE DI SANTA MARIA COGHINAS- UT -

PROGETTISTI: ING. ROBERTO GARAU

DIRETTORE LAVORI: ING. ROBERTO GARAU


TAVOLA: 5.0

ELABORATO: LOTTO FUNZIONALE - BLOCCO 1


SCALA: 1:100 | protocollo: PLS_01 | revisione: 03 | data: 02/05/2024

Comune di Santa Coghinas - Sindaco Pietro Carbini -
Piazza Aldo Moro n. 01
07039 SANTA MARIA COGHINAS (SS)
tel. 079 [illegible]
e-mail: protocollo@comunesantacoghinas


BLOCCO 1 - SPOGLIATOI ARBITRI - SERVIZI - DEPOSITO

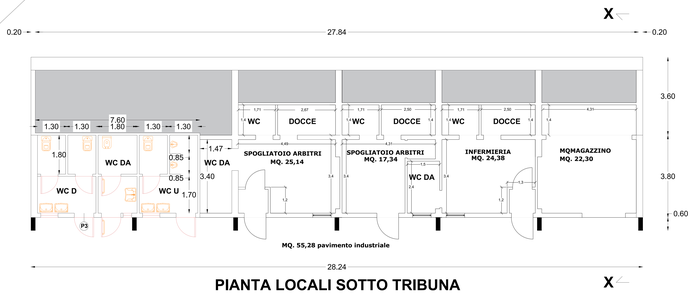


PIANTA LOCALI SOTTO TRIBUNA

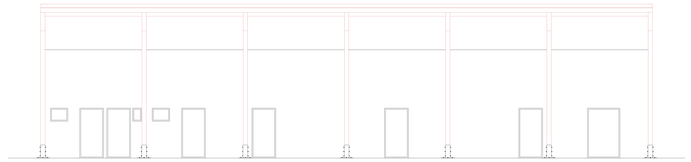

VISTA RETROSTANTE TRIBUNA

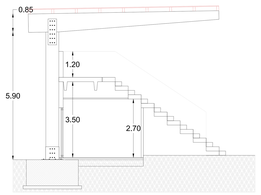

SEZIONE X-X

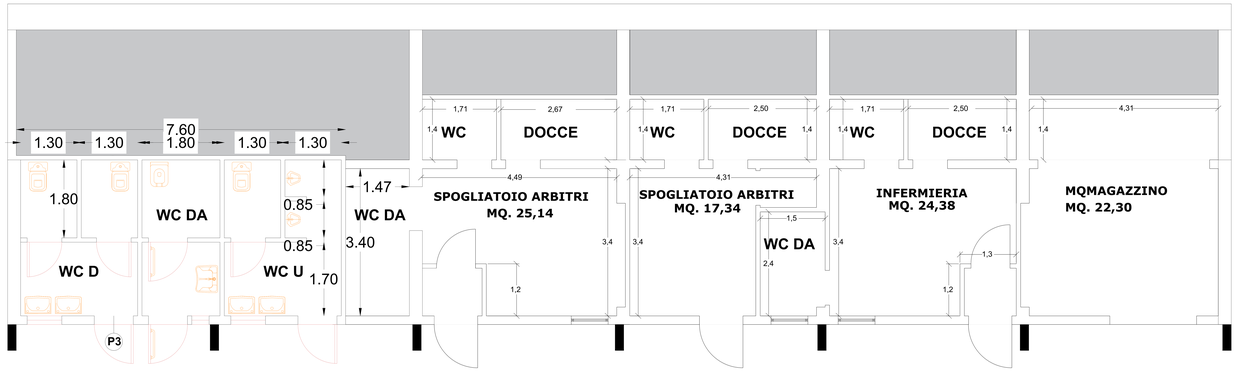

PIANTA PROSPETTI E SEZIONI SCALA 1.50

PIANTA SCALA 1.250