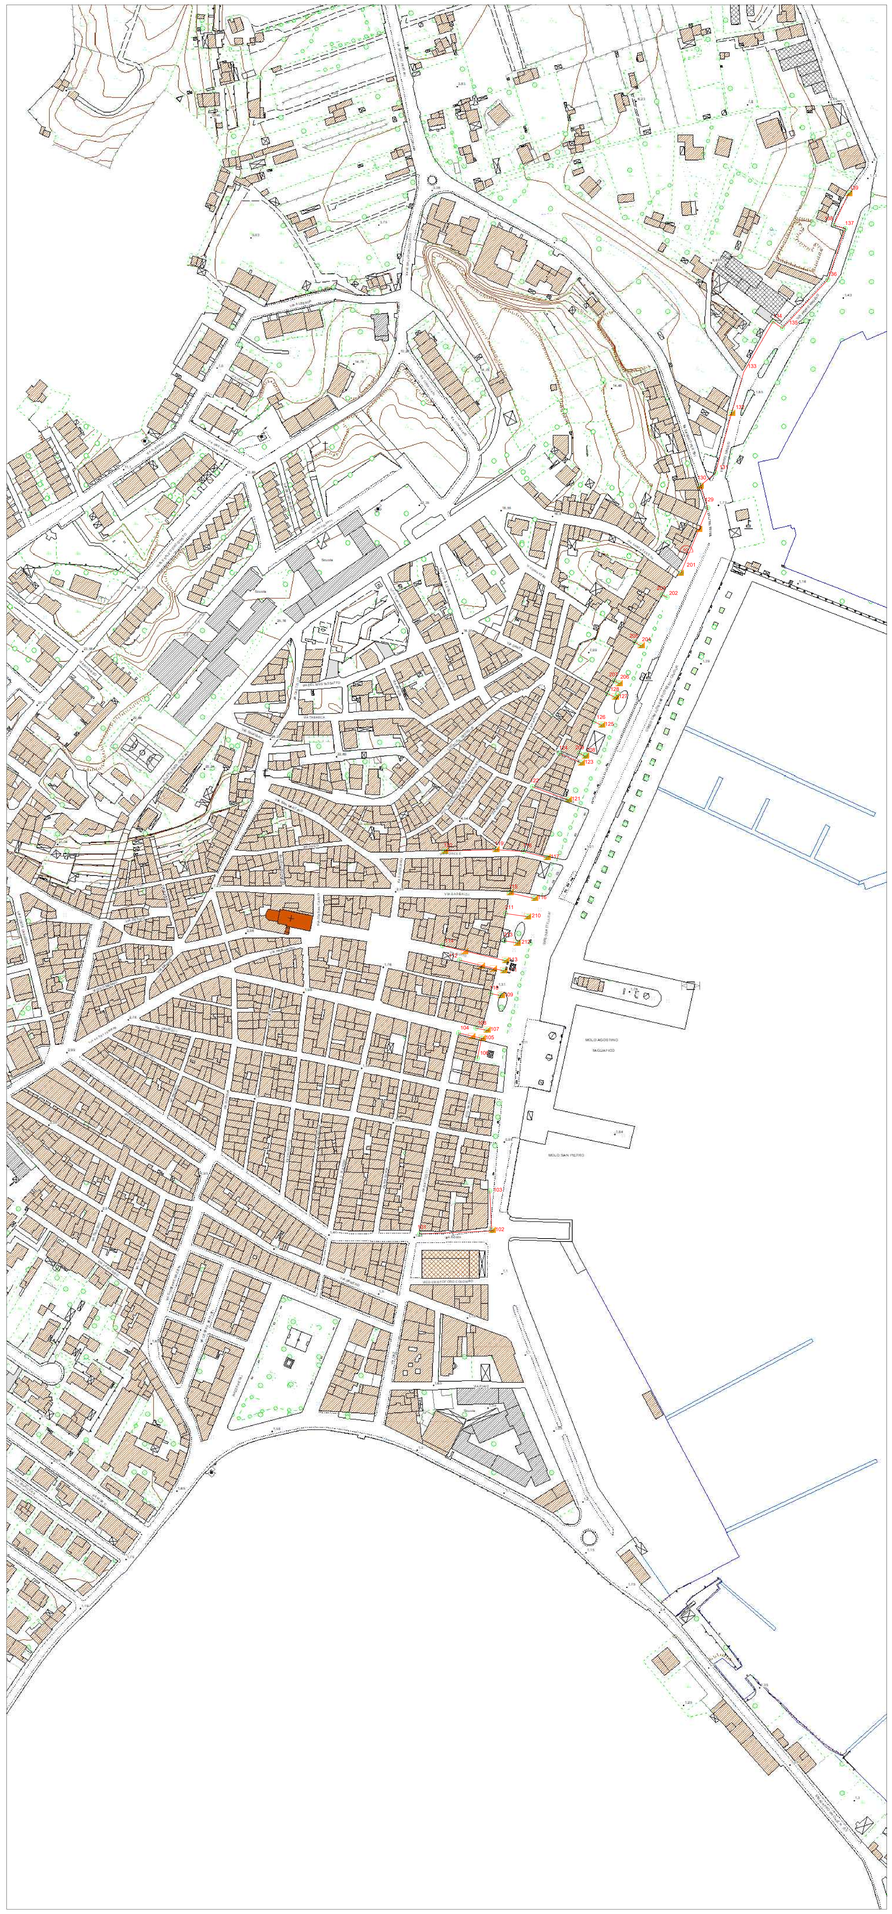

Planimetria Scavi
Scala 1:1000

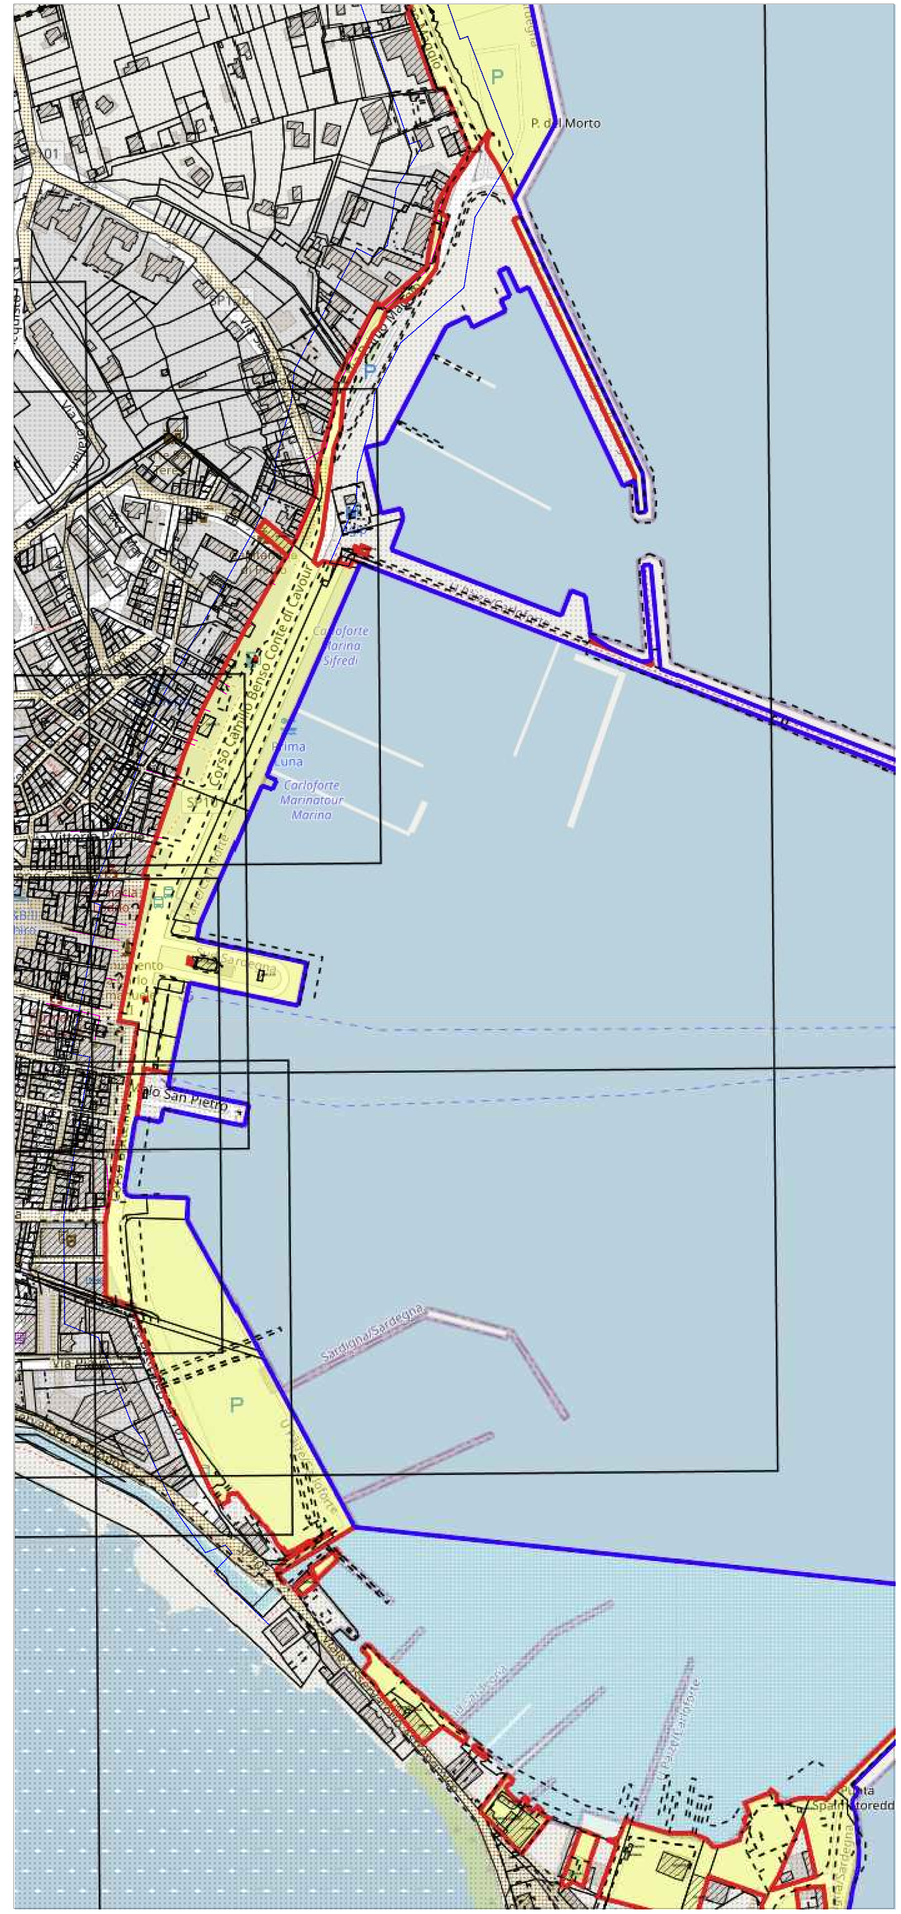

Sovrapposizione CTR con aree Demaniali SID
Scala 1:1000

LEGENDA

- Pozzo NUOVO ARMADIO
- INFRASTRUTTURA FIBERCOP DI NUOVA POSA
- POZZETTO DI NUOVA POSA
- Scavo Minitrincea
- Fascia di rispetto di 30 metri dalla linea demaniale
- Linea Pertinenza particelle demaniali

COMUNE DI CARLOFORTE
Provincia del Sud Sardegna

PROGETTO PER L'ESECUZIONE DI OPERE CIVILI IN SUOLO PUBBLICO IN AREE URBANE ED EXTRA URBANE (ART.49 D.LGS 259/03) PER LA REALIZZAZIONE DI IMPIANTI TECNOLOGICI DI FIBRA OTTICA PER LA NUOVA RETE DEL COMUNE DI CARLOFORTE

Data_Luglio_2025

Tav.: Planimetria scavi all' interno dell' area demaniale

Scale_Vare

Il Committente_FiberCop

Il Progettista_Ing.Uso Lorenzo Lo

PANT[Ù]MA
STUDIO PROGETTISTI ASSOCIATI