

STRALCIO PLANIMETRIA CATASTALE
N.C.E.U. DEL COMUNE DI IGLESIAS, FOGLIO 1, PART. 136

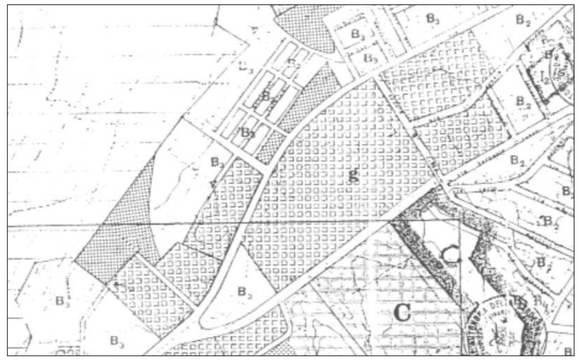

STRALCIO PRG IGLESIAS
ZONA G - Zona dei servizi pubblici e di interesse collettivo

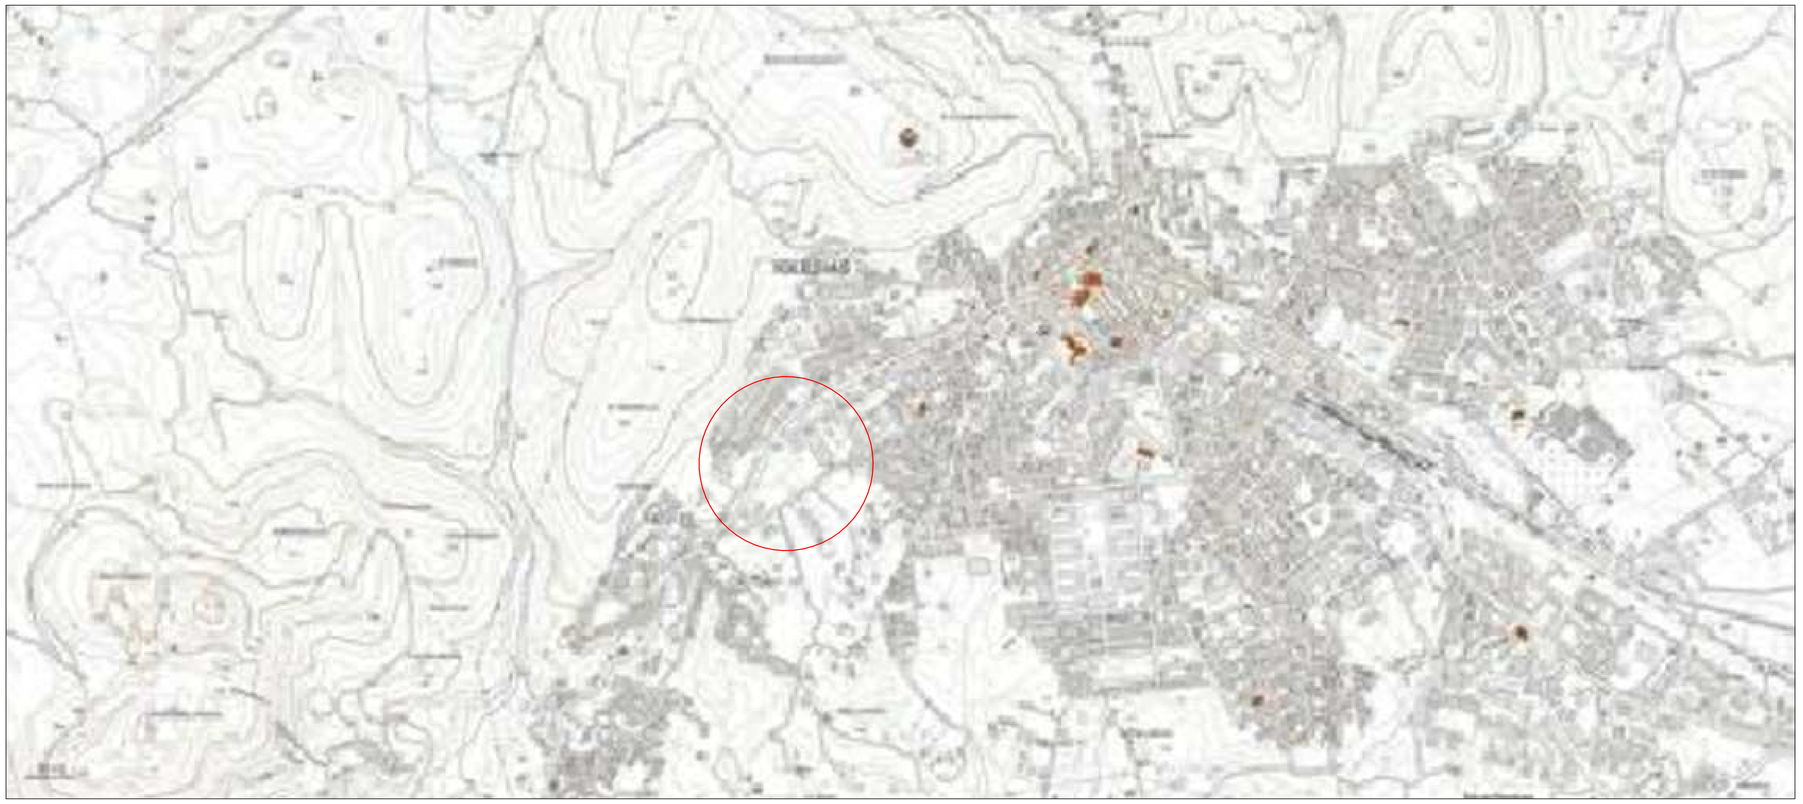

STRALCIO CARTA IGM
SCALA 1:5000



STRALCIO IMMAGINE SATELLITARE
SCALA 1:2000

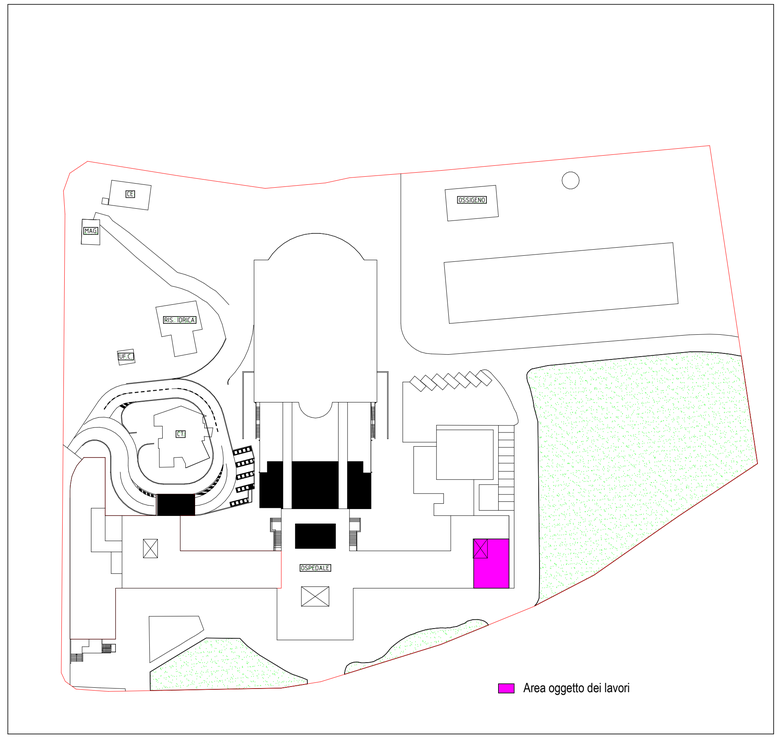

PLANIMETRIA GENERALE
SCALA 1:1000

ASLSulcisIglesiente
Azienda socio-sanitaria locale

Attuazione del PNRR di cui alla DGR 12/16 del 07.04.2022 "Piano Nazionale di ripresa e resilienza, Missione 6 – Salute Piano nazionale per gli investimenti complementari. Interventi di cui al decreto di riparto del Ministro della Salute del 20 gennaio 2022"

PROGETTO ESECUTIVO



RISTRUTTURAZIONE DEL SITO DI RISONANZA MAGNETICA PRESSO IL PRESIDIO OSPEDALIERO CTO DI IGLESIAS
CUP B34E22000380006

Planimetria inquadramento territoriale

Codice elaborato

Categoria	Tipo	Progressivo
AR	DS	002

Scala	Data	Revisione
1 : 10	MARZO 2025	00

Committente

ASLSulcisIglesiente
Servizi Tecnici, Logistici e Patrimonio
Località Sirai – 09013 Carbonia
Tel. 0781 6683487-3378-3609
https://www.aslsulcis.it/

Dott. Ing. Claudio Piergianni

Gruppo di progettazione

B.T.C. Srl - GmbH
Via Ressel, 2F Resselstrasse
39100 Bolzano - Bozen
Tel. 0471 200372
Fax. 0471 539338
P.IVA - MwSt. 02223220211
Data: 18/03/2025 15:39:57
ORDINE DEGLI INGEGNERI DELLA PROV. DI BOLZANO
Dott. Ing. LUCAS MOSNA
No. 1597
INGENIEURKAMMER DER PROVINZ BOZEN
Progettazione edile e generale

New Engineering
New Engineering Srl
via Brennero 139, 38121 Trento (TN)
Tel. 0461 93 73 00, Fax. 0461 03 73 89
P.IVA 02321210221
Firma Certificata: 1560702
Data: 14/03/2025 12:23:14 CET
ORDINE DEGLI INGEGNERI DELLA PROV. DI TRENTO
Dott. Ing. LUCA EMER LUCA
ISCRIZIONE ALBO N° 2392
Progettazione impianti elettrici e meccanici
Progettazione Strutture, Sicurezza

Approvazioni