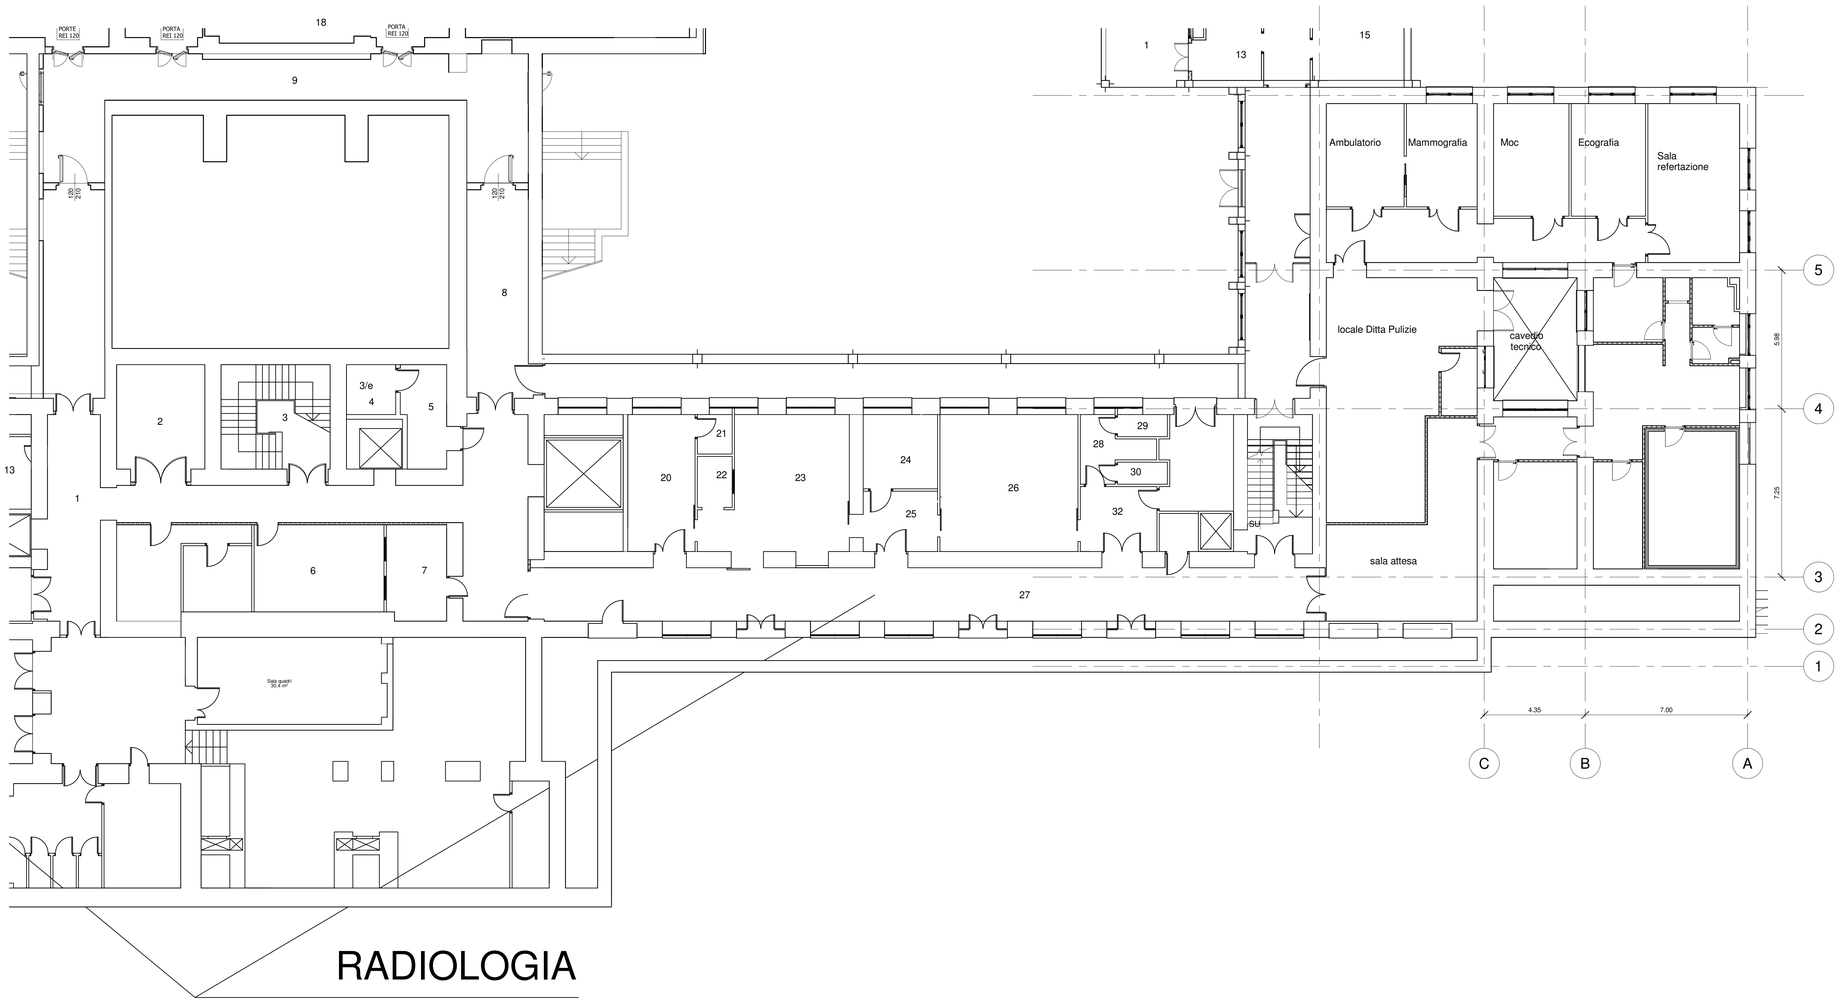

RADIOLOGIA

PLANIMETRIA INQUADRAMENTO GENERALE

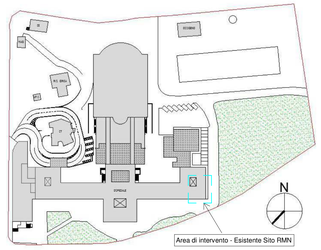

Attenzione:
Misure da verificare in cantiere

ASLSulcisIglesiente
Azienda socio-sanitaria locale

Attuazione del PNRR di cui alla DGR 12/16 del 07.04.2022
"Piano Nazionale di ripresa e resilienza, Missione 6 – Salute
Piano nazionale per gli investimenti complementari.
Interventi di cui al decreto di riparto del Ministro della Salute del 20 gennaio 2022"

PROGETTO ESECUTIVO



RISTRUTTURAZIONE DEL SITO DI RISONANZA MAGNETICA PRESSO IL PRESIDIO OSPEDALIERO CTO DI IGLESIAS
CUP B34E22000380006

Piano Seminterrato al 100 - Stato di fatto

Codice elaborato

Categoria	Tipo	Progressivo
AR	DS	004

Scala	Data	Revisione
1 : 100	MARZO 2025	00

Committente

ASLSulcisIglesiente
Servizi Tecnici, Logistici e Patrimonio
Località Sirai – 09013 Carbonia
Tel. 0781 6683487-3378-3609
https://www.aslsulcis.it/

Dott. Ing. Claudio Piergianni

Gruppo di progettazione

B.T.C. Srl - GmbH
Via Ressel, 2F Resselstrasse
39100 Bolzano - Bozen
Tel. 0471 200372
Fax. 0471 539338
P.IVA - MwSt. 02229220211

ORDINE DEGLI INGEGNERI DELLA PROV. DI BOLZANO
Dott. Ing. LUCAS MOSNA
No. 1097
INGENIEURKAMMER DER PROVINZ BOZEN

Progettazione edile e generale

New Engineering
New Engineering Srl
via Romagnosi, 18/121 Trento (TN)
Tel. 0461 03 79 00 Fax. 0461 03 73 89
P.IVA 02221210224

ORDINE DEGLI INGEGNERI DELLA PROV. DI TRENTO
Dott. Ing. ZOMER LUCA
Iscritto all'Albo N° 2302

Progettazione impianti elettrici e meccanici
Progettazione Struttura, Sicurezza

Approvazioni