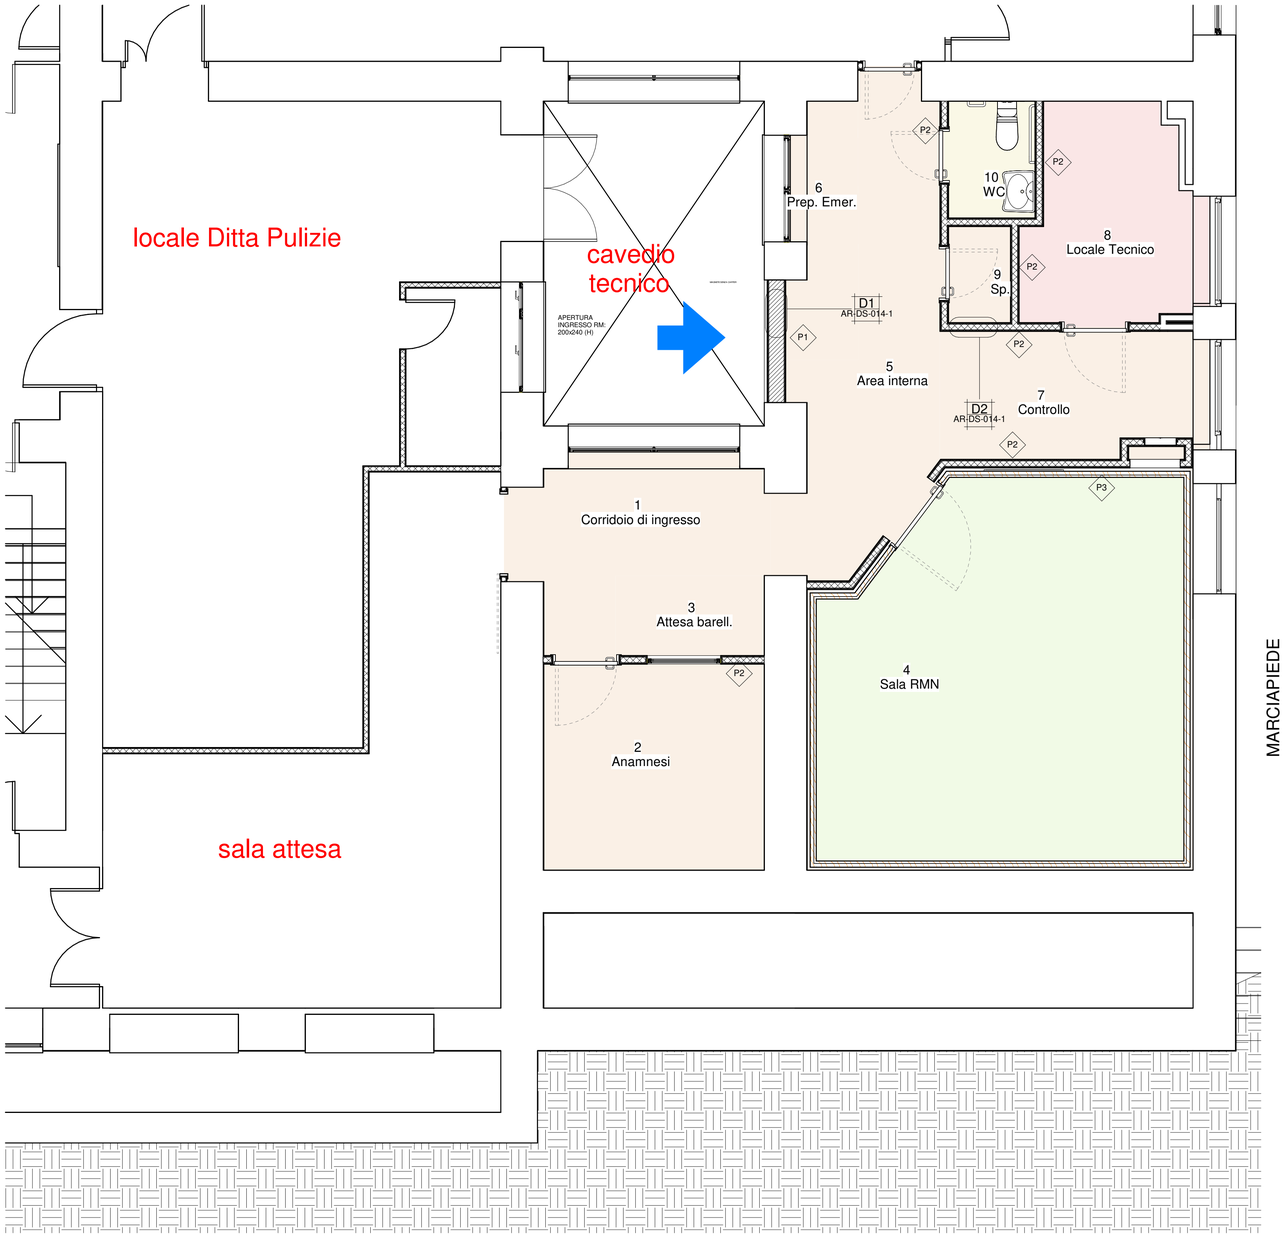


SP - Finitura Pareti sito RMN

Scala 1 : 50

## LEGENDA DELLE PARETI:

- Muratura interna vedi AR.DS.011
- Cartongesso
- Muri esistenti
- Gabbia di Faraday
- Cartongesso EI 60

Legenda nuove pareti

Scala 1 : 50

## LEGENDA FINITURE PARETI:

- F1: Pittura lavabile
- F2: Rivestimento di protezione fino 2.1m + Pittura lavabile
- F3: Piastrelle in gres + pittura ad acqua per locali bagni
- F4: Materiale ligneo (Gabbia di farraday)

| Calcolo finiture pareti | |
|---|---|
| Tipo finitura | Area muro |
| F1 | 34.86 m² |
| F2 | 349.05 m² |
| F3 | 17.90 m² |
| F4 | 59.28 m² |
| | 461.10 m² |

D1: STRATIGRAFIA P1 scala 1:10

Rw 65db




*interasse montante

D2 STRATIGRAFIA P2 scala 1:10

Rw 56db

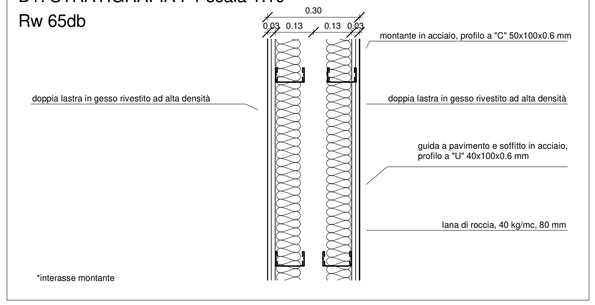


*interasse montante

## PLANIMETRIA INQUADRAMENTO GENERALE




| Finitura pareti | | | |
|---|---|---|---|
| N° | Destinazione d'uso | Area muro | Tipo finitura |
| 1 | Corridoio di ingresso | 53.35 m² | F2 |
| 2 | Anamnesi | 37.60 m² | F2 |
| 3 | Attesa barell. | 27.59 m² | F2 |
| 4 | Sala RMN | 59.28 m² | F4 |
| 5 | Area interna | 59.40 m² | F2 |
| 6 | Prep. Emer. | 29.18 m² | F2 |
| 7 | Controllo | 127.99 m² | F2 |
| 8 | Locale Tecnico | 34.86 m² | F1 |
| 9 | Sp. | 13.93 m² | F2 |
| 10 | WC | 17.90 m² | F3 |
| | | 461.10 m² | |

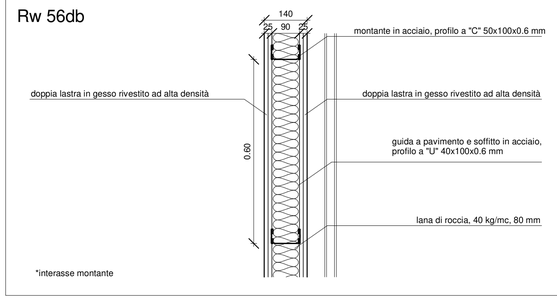***Attenzione:***
*Misure da verificare in cantiere*

ASLSulcisIglesiente
Azienda socio-sanitaria locale

**Attuazione del PNRR di cui alla DGR 12/16 del 07.04.2022 "Piano Nazionale di ripresa e resilienza, Missione 6 – Salute Piano nazionale per gli investimenti complementari. Interventi di cui al decreto di riparto del Ministro della Salute del 20 gennaio 2022"**

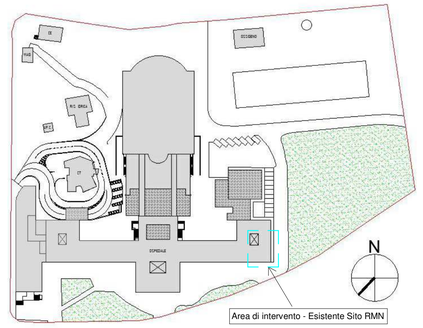**PROGETTO ESECUTIVO**



**RISTRUTTURAZIONE DEL SITO DI RISONANZA MAGNETICA PRESSO IL PRESIDIO OSPEDALIERO CTO DI IGLESIAS CUP B34E22000380006**

**Area RMN al 50 - Finiture pareti interne e Dettagli**

**Codice elaborato**

| Categoria | Tipo | Progressivo |
|---|---|---|
| AR | DS | 014 |

| Scala | Come indicato | Data | MARZO 2025 | Revisione | 01 |
|---|---|---|---|---|---|

Committente

**ASLSulcisIglesiente**
**Servizi Tecnici, Logistici e Patrimonio**
Località Sirai – 09013 Carbonia
Tel. 0781 6683487-3378-3609
https://www.aslsulcis.it/

Dott. Ing. Claudio Piergianni

Gruppo di progettazione

**B.T.C. Srl - GmbH**
Via Ressel, 2F Resselstrasse
39100 Bolzano - Bozen
Tel. 0471 200372
Fax. 0471 539338
P.IVA MwSt. 02229220211

Data: 06/05/2025 14:00:17

ORDINE DEGLI INGEGNERI DELLA PROV. DI BOLZANO
Dott. Ing. LUCAS MOSNA
Sez. A
INGEGNERE
Progettazione Strutture, Sicurezza

**New Engineering**
**New Engineering Srl**
via Brennero 139, 38121 Trento (TN)
Tel. 0461 03 73 00, Fax. 0461 03 73 89
P.IVA 02327120214

ORDINE DEGLI INGEGNERI DELLA PROV. DI TRENTO
Dott. Ing. OSS EMER LUCA
ISCRIZIONE ALBO N° 2392

Serial Certificato: 1568702
Valido dal 27/06/2024 al 27/06/2025
Progettazione Strutture, Sicurezza

Approvazioni