PLANIMETRIA | Progetto

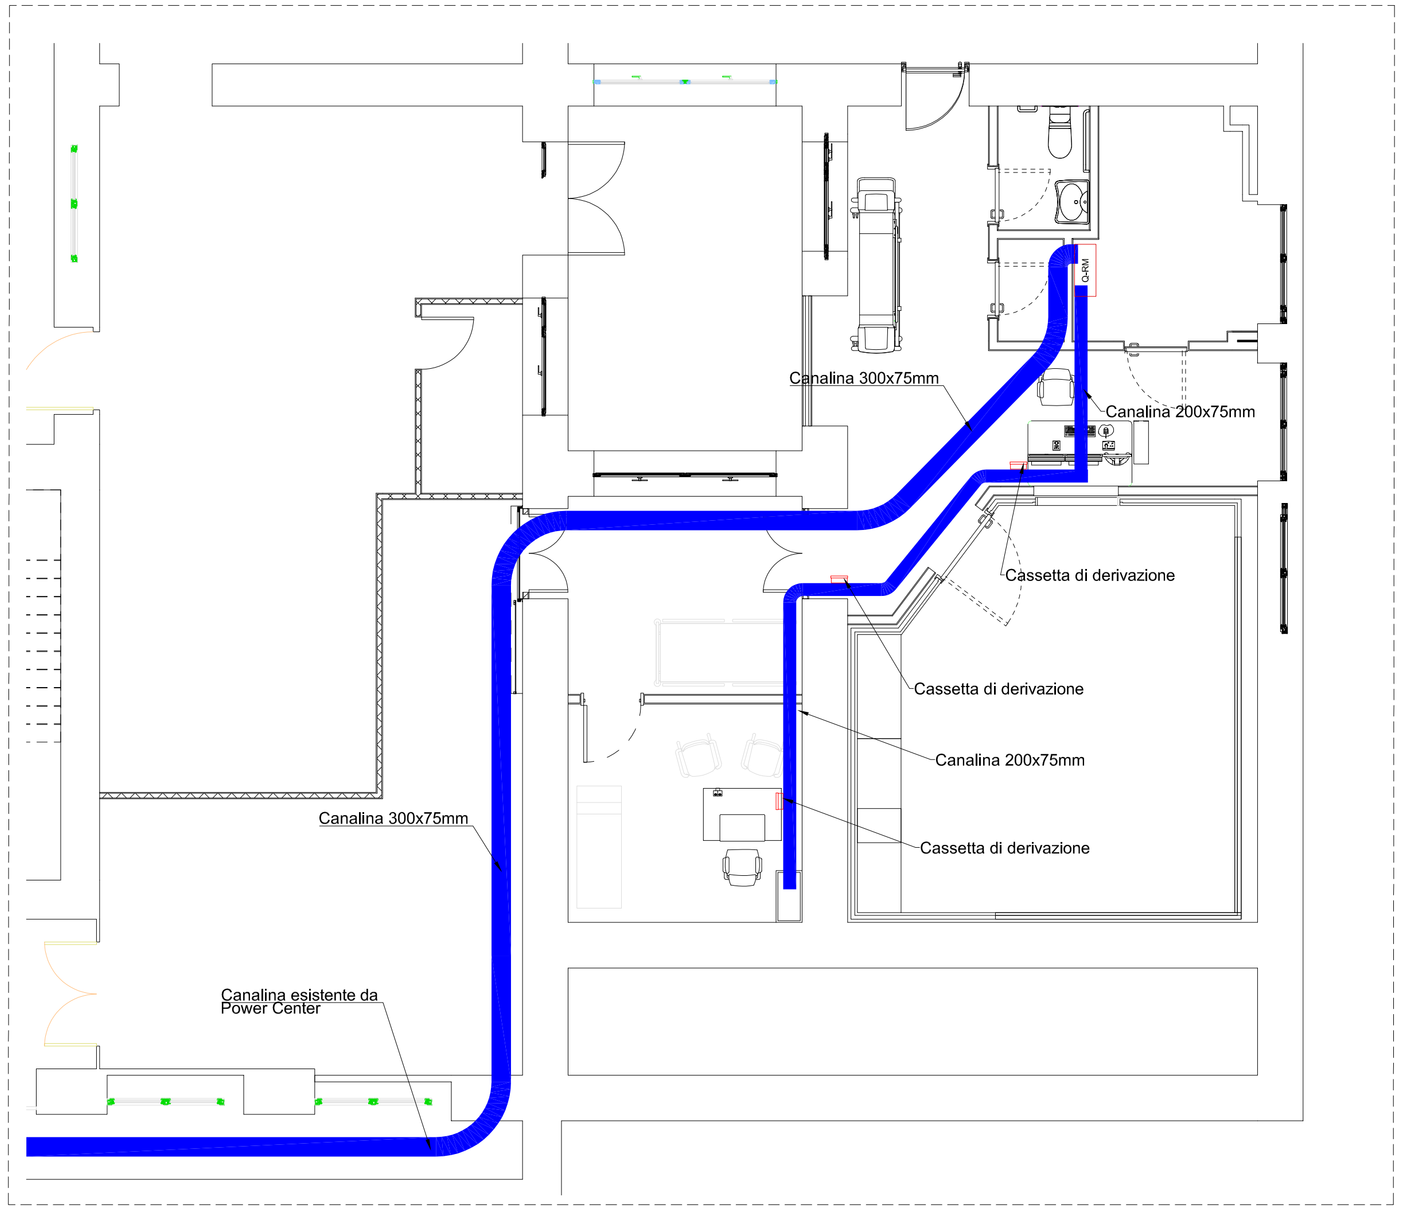

PLANIMETRIA INQUADRAMENTO GENERALE

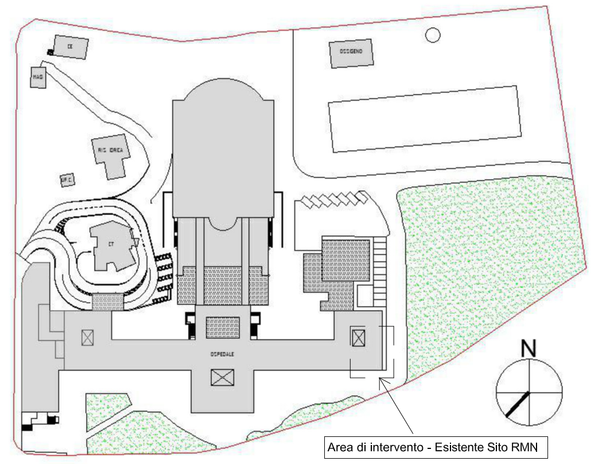

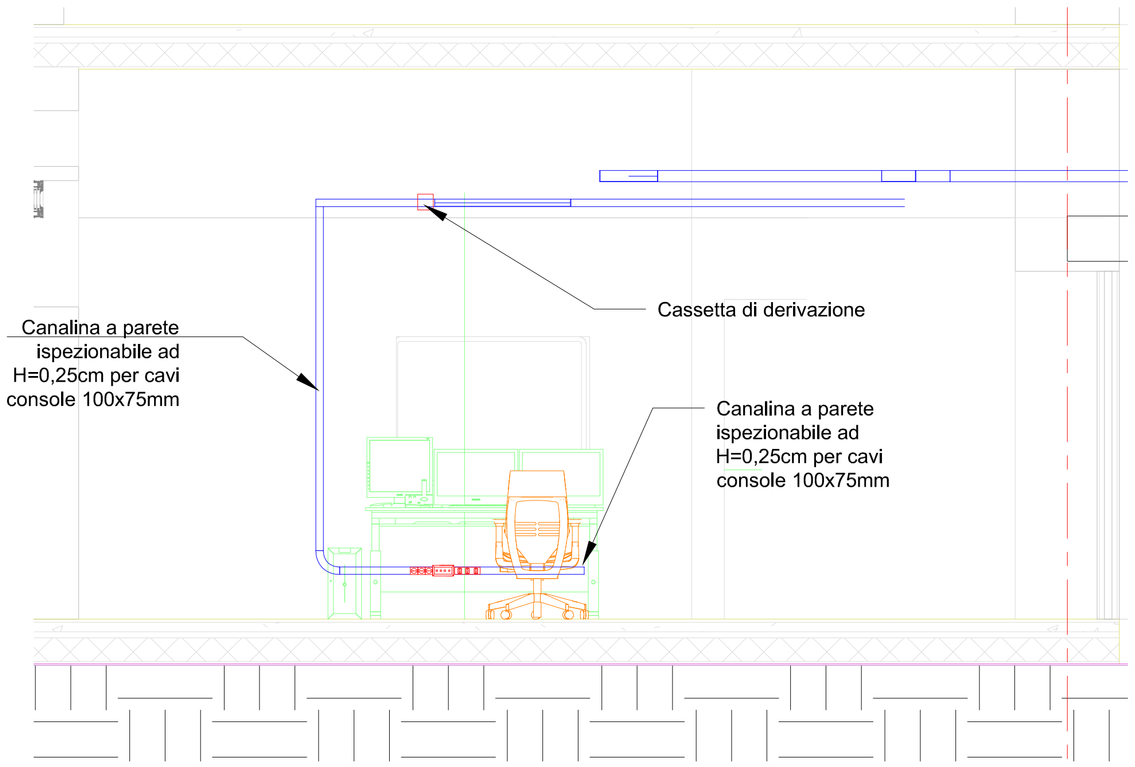

PARTICOLARE SCATOLA

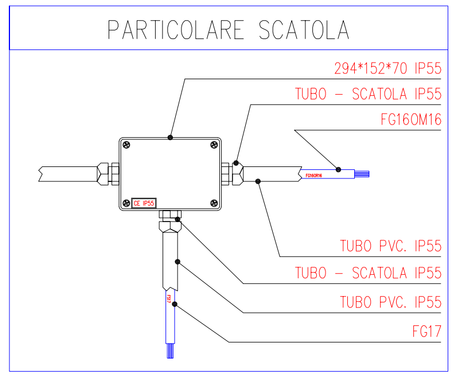

PARTICOLARE SCATOLA

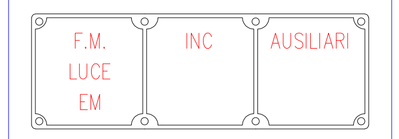

AD INCASSO
(294x152x70) mm
IP40
SCATOLA A SCOMPARTO TRIPLO

PARTICOLARE CANALA

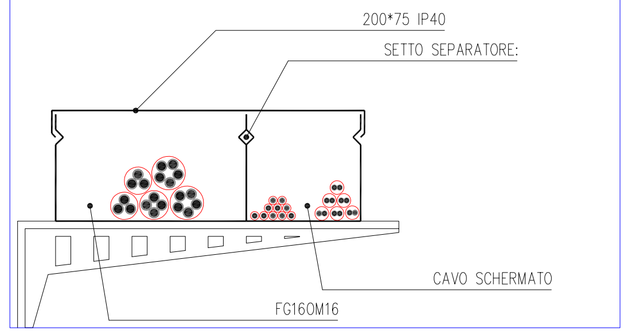

PARTICOLARE ENTRA-ESCI CANALA

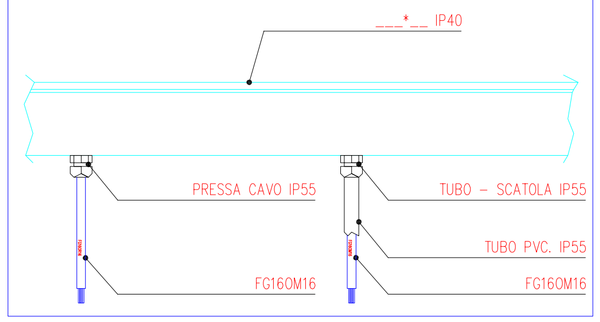

ASLSulcisIglesiente
Azienda socio-sanitaria locale

Attuazione del PNRR di cui alla DGR 12/16 del 07.04.2022 "Piano Nazionale di ripresa e resilienza, Missione 6 – Salute Piano nazionale per gli investimenti complementari. Interventi di cui al decreto di riparto del Ministro della Salute del 20 gennaio 2022 "

PROGETTO ESECUTIVO



RISTRUTTURAZIONE DEL SITO DI RISONANZA MAGNETICA PRESSO IL PRESIDIO OSPEDALIERO CTO DI IGLESIAS
CUP B34E22000380006

Distribuzione principale

Codice elaborato

Categoria	Tipo	Progressivo
IE	DS	005

Scala	Data	Revisione
1:50	MARZO 2025	01

Committente

ASLSulcisIglesiente
Servizi Tecnici, Logistici e Patrimonio
Località Sirai – 09013 Carbonia
Tel. 0781 6683487-3378-3609
https://www.aslsulcis.it/

Dott. Ing. Claudio Piergianni

Gruppo di progettazione

B.T.C. Srl - GmbH
Via Ressel, ZF Resselstrasse
39100 Bolzano - Bozen
Tel. 0471 200372
Fax. 0471 539338
P.IVA - MwSt. 02229220201

ORDINE DEGLI INGEGNERI DELLA PROV. DI BOLZANO
Dott. Ing. LUCAS MOSNA
No. 1597
INGENIEURKAMMER DER PROVINZ BOZEN

Progettazione edile e generale

New Engineering
via Brennero 139,
Tel. 0461 03 73 00
P.IVA 02327120211

ORDINE DEGLI INGEGNERI DELLA PROV. DI CAGLIARI
Dott. Ing. LUCA
ISCRIZIONE ALBO N° 2392

Progettazione in
Progettazion

Approvazioni