# Pianta area risonanza magnetica
Scala 1:50

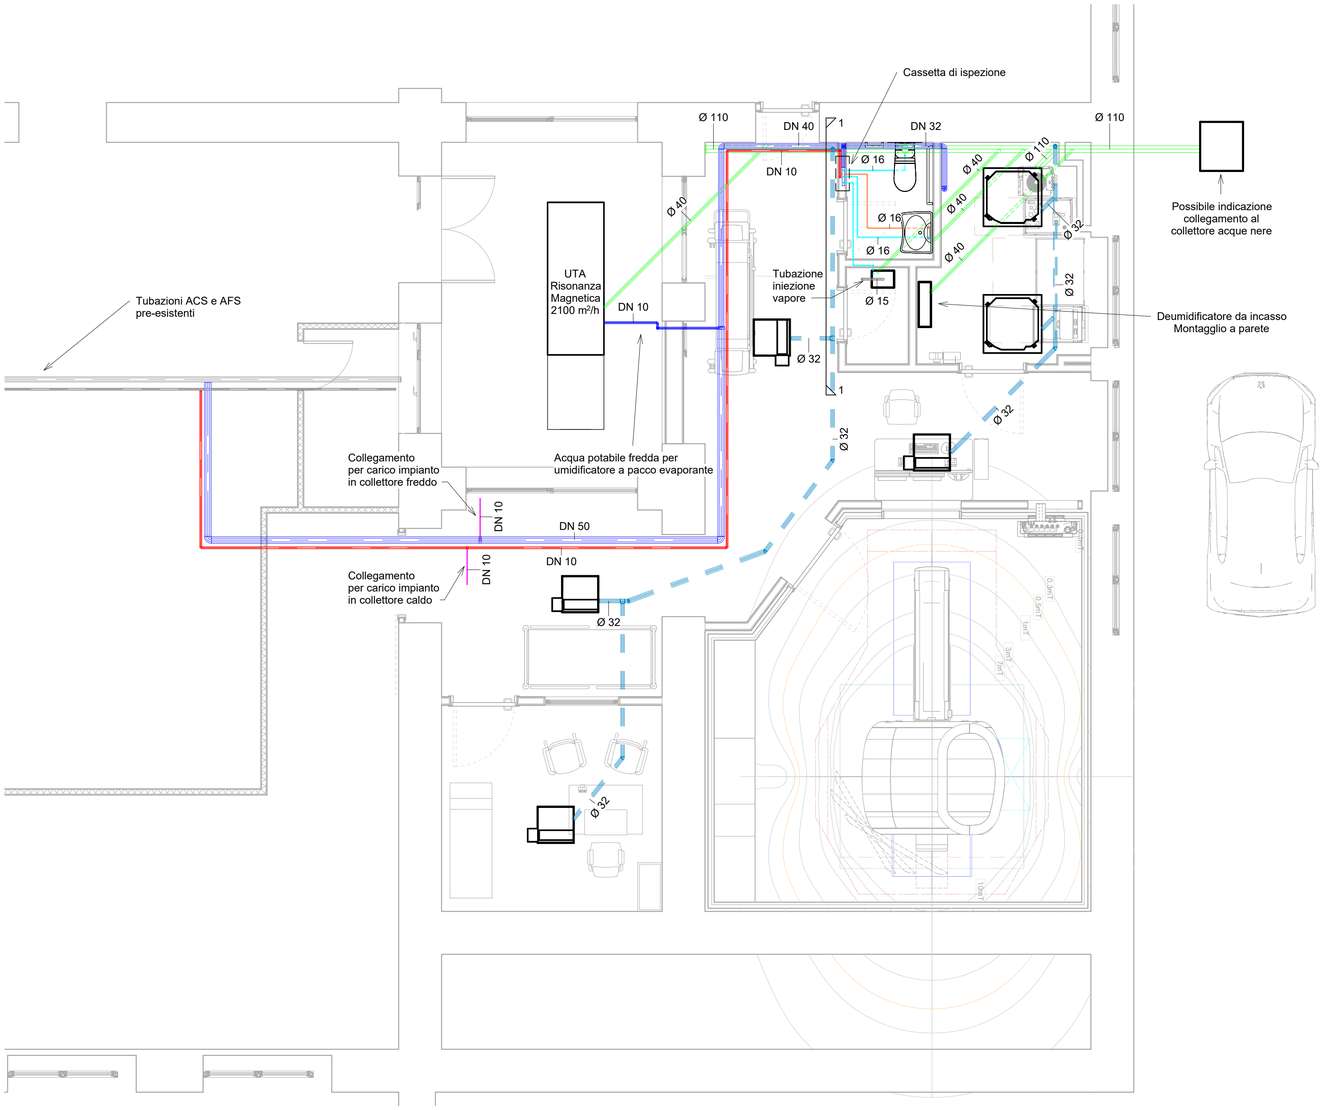


Rete scarico acqua nere in PVC Vulcantubo posate a pavimento - Pendenza minima 0.5 %

Rete scarico condensa in PVC Vulcantubo

Rete distribuzione ACS - Tubo in acciaio zincato S.S. tipo Mannesman

Rete distribuzione AFS - Tubo in acciaio zincato S.S. tipo Mannesman

Rete distribuzione ACS - Tubo multistrato isolato

Rete distribuzione AFS - Tubo multistrato isolato

# Sez. 1-1
Scala 1:25

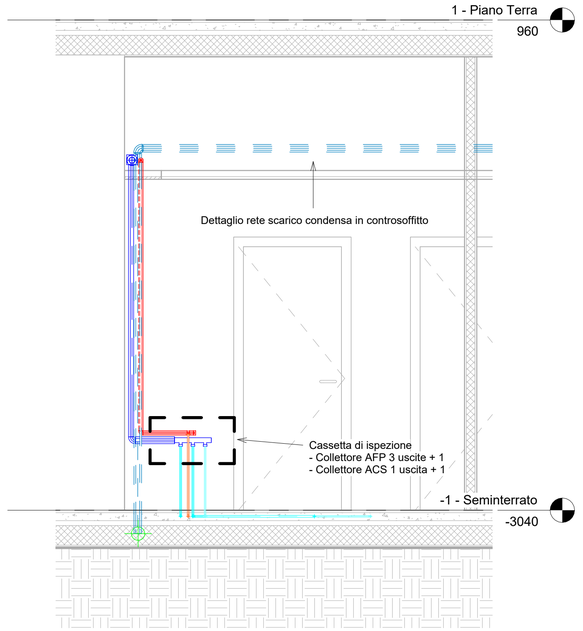


## PLANIMETRIA INQUADRAMENTO GENERALE

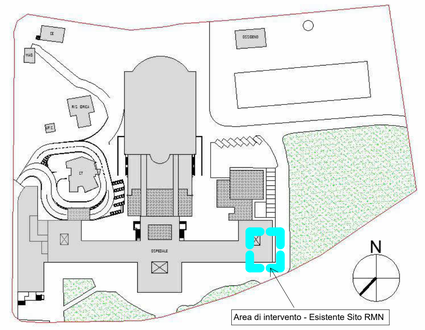


Nota:
- Tutte le tubazioni sono isolate ai sensi del DPR 412/93 Appendice B

ASLSulcisIglesiente
Azienda socio-sanitaria locale

**Attuazione del PNRR di cui alla DGR 12/16 del 07.04.2022**
**"Piano Nazionale di ripresa e resilienza, Missione 6 – Salute**
**Piano nazionale per gli investimenti complementari.**
**Interventi di cui al decreto di riparto del Ministro della Salute del 20 gennaio 2022"**

## PROGETTO ESECUTIVO



**RISTRUTTURAZIONE DEL SITO DI RISONANZA MAGNETICA PRESSO IL PRESIDIO OSPEDALIERO CTO DI IGLESIAS**
**CUP**
**B34E22000380006**

Pianta impianto idrico-sanitario

**Codice elaborato**

| Categoria | Tipo | Progressivo |
|---|---|---|
| IM | DS | 006 |

| Scala | Data | Revisione |
|---|---|---|
| Come indicato | Marzo 2025 | 00 |

**Committente**

**ASLSulcisIglesiente**
**Servizi Tecnici, Logistici e Patrimonio**
Località Sirai – 09013 Carbonia
Tel. 0781 6683487-3378-3609
https://www.aslsulcis.it/

Dott. Ing. Claudio Piergianni

**Gruppo di progettazione**

**B.T.C. Srl - GmbH**
Via Ressel, 2F Resselstrasse
39100 Bolzano - Bozen
Tel. 0471 200372
Fax. 0471 539338
P.IVA - MwSt. 02229220211

ORDINE DEGLI INGEGNERI DELLA PROV. DI BOLZANO
Dott. Ing. LUCAS MOSNA
No. 1597
INGENIEURKAMMER DER PROVINZ BOZEN

Progettazione edile e generale

**New Engineering Srl**
via Brennero, 138 - 38121 Trento (TN)
Tel. 0461 03 73 00 - Fax 0461 03 73 89
P.IVA 02327120214

ORDINE DEGLI INGEGNERI DELLA PROV. DI TRENTO
Dott. Ing. LUCA EMER
ISCRIZIONE ALBO N° 2392

Progettazione impianti elettrici e meccanici
Progettazione Strutture, Sicurezza

**Approvazioni**