Pianta area risonanza magnetica
Scala 1:50

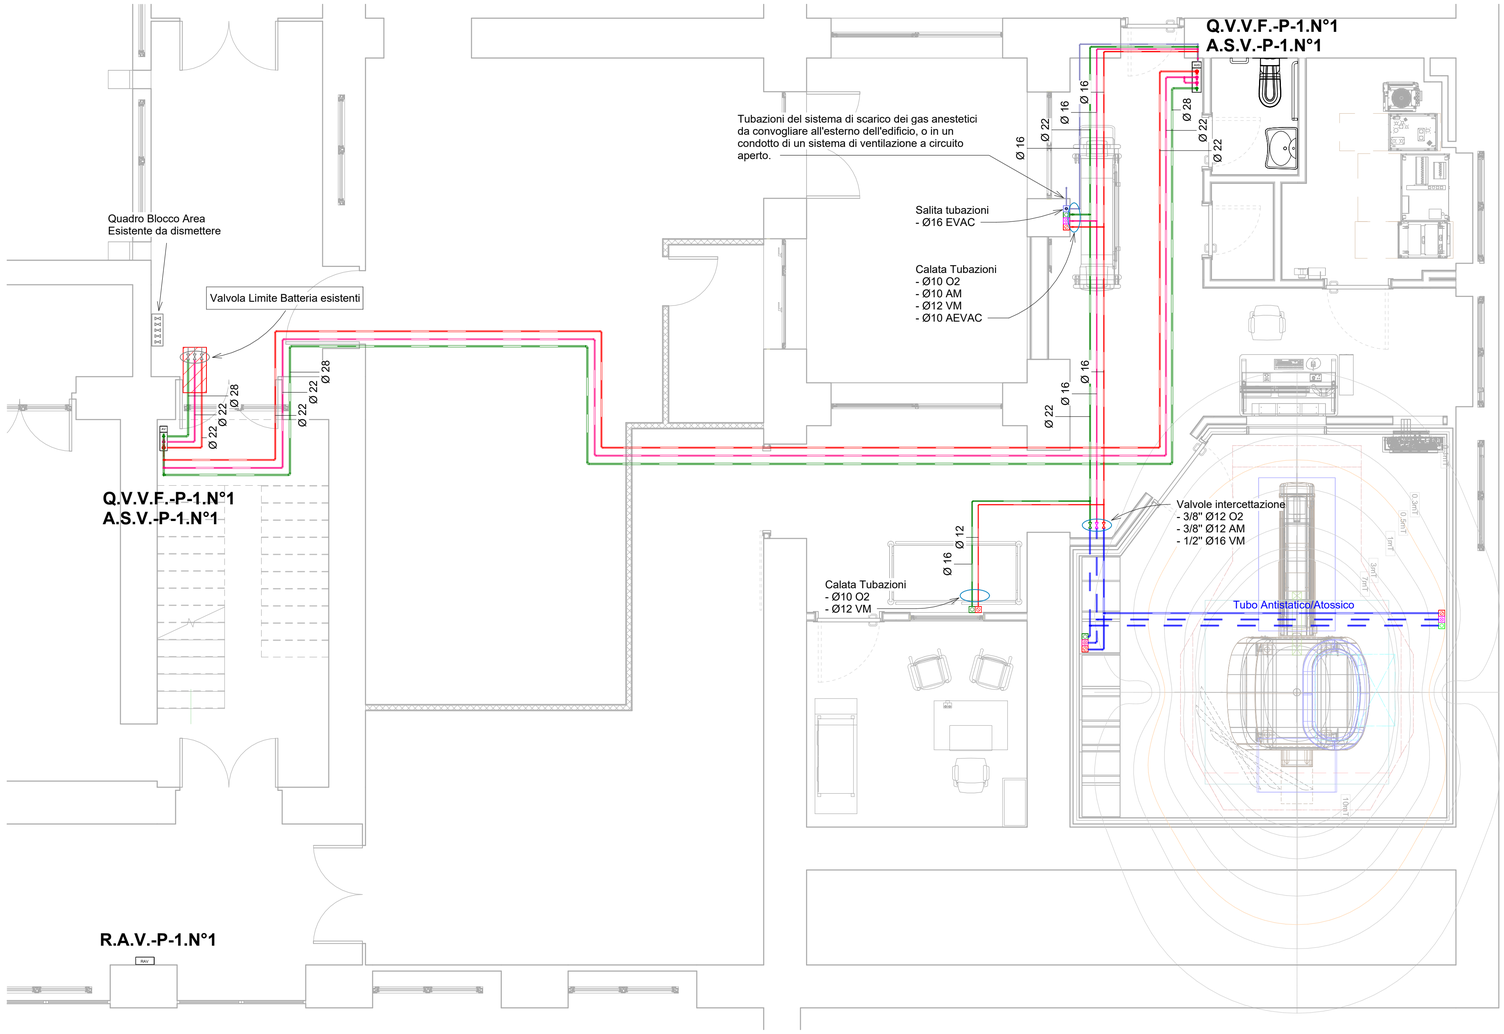

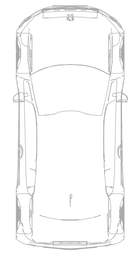

PLANIMETRIA INQUADRAMENTO GENERALE

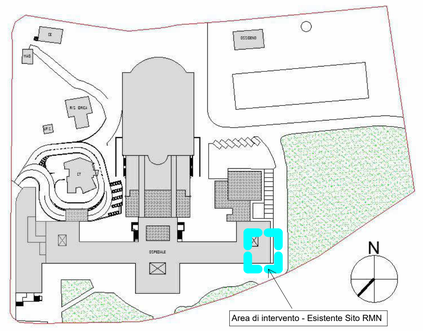

LEGENDA

SIMBOLO	CODICE	DESCRIZIONE	MATERIALE
	O2	Ossigeno Medicale	Rame
	AIR400	Aria Medicale	Rame
	VM	Vuoto Medicale	Rame
	AGSS	Evacuazione Gas Anestetici	Rame
	UT_O2	Unità Terminale dell'Ossigeno Medicale	-
	UT_AIR400	Unità Terminale dell'Aria Medicale	-
	UT_VM	Unità Terminale dell'Vuoto Medicale	-
	UT_AGSS	Unità Terminale dell'Evacuazione Gas Anestetici	-
	Q.V.V.F.-P-1.N°1	Quadro intercettazione valvole Vigili del Fuoco VVF	-
	Q.R.II.S-P-1.N°1	Quadro di riduzione II Stadio	-
AV	A.S.V.-P-1.N°1	Allarme Stato Valvole	-
AIIS	A.II.S.-P-1.N°1	Allarme Secondo Stadio	-
RAV	R.A.V.-P-1.N°1	Allarme Secondo Stadio	-
		Protezione antincendio REI 120	

SCHEMA FUNZIONALE DISTRIBUZIONE GAS MEDICALI

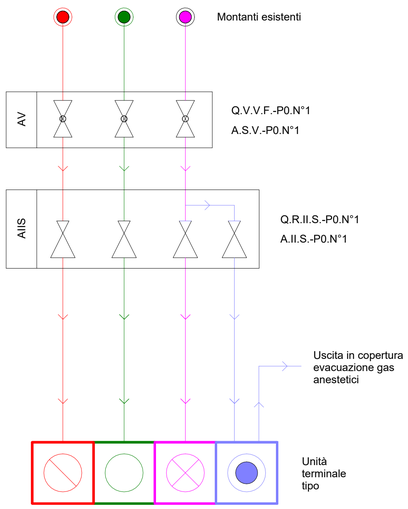

IMMAGINI DI ESEMPIO - INSTALLAZIONE DA INCASSO

UNITA' TERMINALE OSSIGENO MEDICALE



UNITA' TERMINALE EVACUAZIONE GAS ANESTETICI



TIPICO MONTAGGIO ORIZZONTALE DELLE UNITA' TERMINALI VISTA IN PIANTA

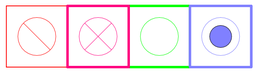

UNITA' TERMINALI:

ARIA MEDICALE | OSSIGENO MEDICALE | VUOTO MEDICALE

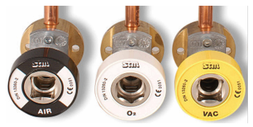

SCHEMA DI POSA UNITA' TERMINALE - INSTALLAZIONE DA INCASSO

OSSIGENO MEDICALE

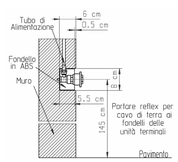

EVACUAZIONE GAS ANESTETICI

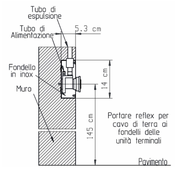



ASLSulcisIglesiente
Azienda socio-sanitaria locale

Attuazione del PNRR di cui alla DGR 12/16 del 07.04.2022 "Piano Nazionale di ripresa e resilienza, Missione 6 – Salute Piano nazionale per gli investimenti complementari. Interventi di cui al decreto di riparto del Ministro della Salute del 20 gennaio 2022"

PROGETTO ESECUTIVO



RISTRUTTURAZIONE DEL SITO DI RISONANZA MAGNETICA PRESSO IL PRESIDIO OSPEDALIERO CTO DI IGLESIAS
CUP B34E22000380006

Pianta impianto distriduzione gas medicali

Codice elaborato

Categoria	Tipo	Progressivo
IM	DS	008

Scala	Data	Revisione
Come indicato	Marzo 2025	

Committente

ASLSulcisIglesiente
Servizi Tecnici, Logistici e Patrimonio
Località Sirai – 09013 Carbonia
Tel. 0781 6683487-3378-3609
https://www.aslsulcis.it/

Dott. Ing. Claudio Piergianni

Gruppo di progettazione

B.T.C. Srl - GmbH
Via Resselstrasse 2F
39100 Bolzano - Bozen
Tel. 0471 200372
Fax. 0471 539338
P.IVA - MwSt. 02229220211

Progettazione edile e generale

New Engineering
New Engineering Srl
via Brennero 139 - 38121 Trento (TN)
Tel. 0461 03 79 00 - Fax 0461 03 73 89
P.IVA 02327120214

Progettazione impianti elettrici e meccanici
Progettazione Strutture, Sicurezza

Approvazioni