UTA SALA RMN - CON RICIRCOLO - 2100 m³/h

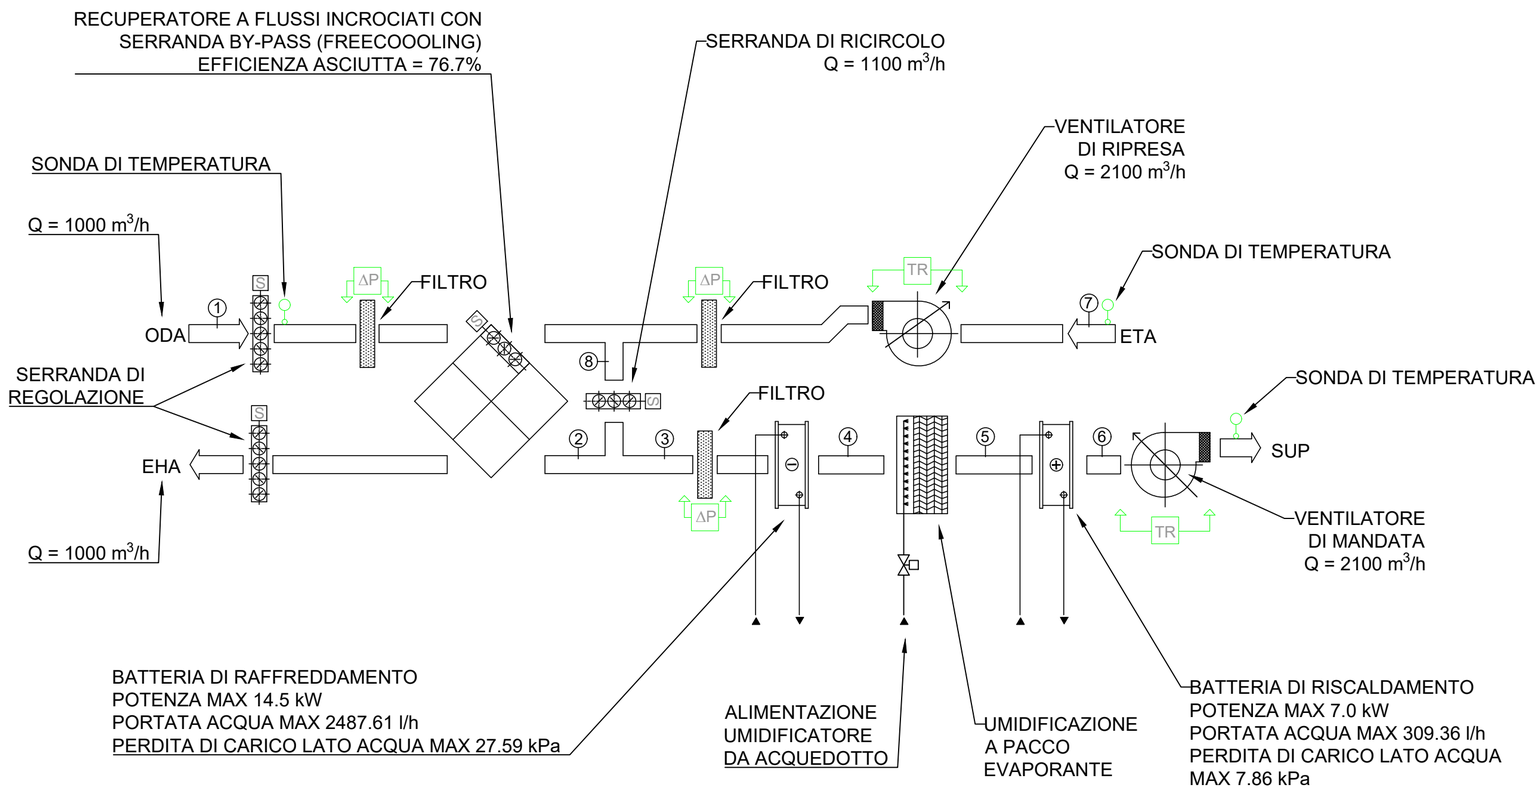

CONDIZIONI TERMOIGROMETRICHE TRATTAMENTO					
POS.	PORTATA ARIA mc/h	INVERNO		ESTATE	
		T °C	X g/kg	T °C	X g/kg
1	1000	2	3.7	32.1	16.5
2	1000	14.6	3.7	23.6	16.5
3	2100	17.6	6.2	21.6	11.9
4	2100	17.6	6.2	10.7	8.2
5	2100	12.7	8.2	10.7	8.2
6	2100	22.4	8.2	16.2	8.2
7	2100	20	8.2	20	8.2
8	1100	20	8.2	20	8.2

CARATTERISTICHE BATTERIA DI RISCALDAMENTO/RAFFRESCAMENTO			
POS.	TRATTAMENTO	POTENZA KW	FLUIDO VETTORE
5-6	RISCALDAMENTO	7.00	acqua tecnica
3-4	RAFFREDAMENTO	14.50	acqua tecnica

UR LOCALI DI SERVIZIO - 480 m³/h

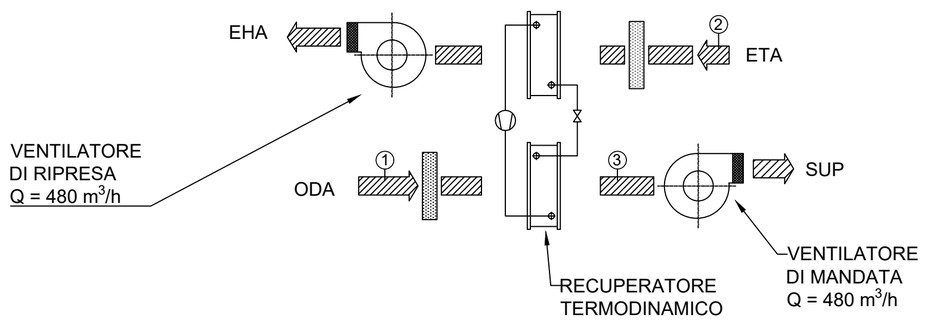

CONDIZIONI TERMOIGROMETRICHE TRATTAMENTO					
POS.	PORTATA ARIA mc/h	INVERNO		ESTATE	
		T °C	X g/kg	T °C	X g/kg
1	480	2	3.70	32.1	16.50
2	480	21	7.90	21	7.90
3	480	21	3.70	21	16.00

LEGENDA	
S	SERVO-MOTORE ELETTRICO
ΔP	PRESSOSTATO DIFFERENZIALE
TR	TRASDUTTORE DI PRESSIONE
	SONDA DI TEMPERATURA
	VALVOLA MOTORIZZATA A 2 VIE

DATI VENTILATORI UTA SALA RMN	
PRESSIONE UTILE - MANDATA [Pa]	250
PRESSIONE UTILE - ESPULSIONE [Pa]	250

DATI VENTILATORI UR LOCALI DI SERVIZIO	
PRESSIONE UTILE - MANDATA [Pa]	50
PRESSIONE UTILE - ESPULSIONE [Pa]	50

PLANIMETRIA INQUADRAMENTO GENERALE

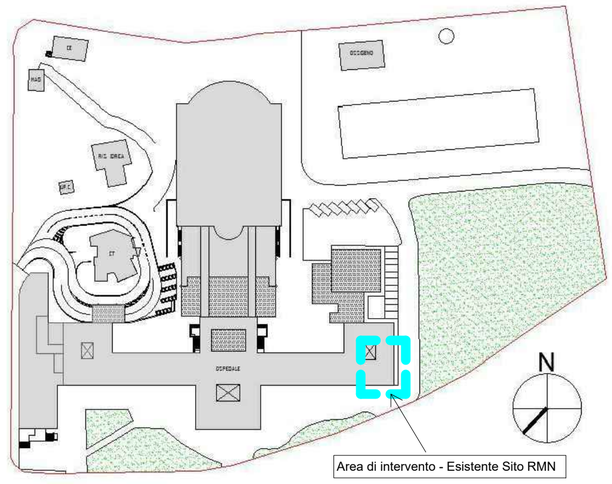

ASLSulcisIglesiente
Azienda socio-sanitaria locale

Attuazione del PNRR di cui alla DGR 12/16 del 07.04.2022 "Piano Nazionale di ripresa e resilienza, Missione 6 – Salute Piano nazionale per gli investimenti complementari. Interventi di cui al decreto di riparto del Ministro della Salute del 20 gennaio 2022 "

PROGETTO ESECUTIVO



RISTRUTTURAZIONE DEL SITO DI RISONANZA MAGNETICA PRESSO IL PRESIDIO OSPEDALIERO CTO DI IGLESIAS
CUP B34E22000380006

Schema delle UTA

Codice elaborato

Categoria	Tipo	Progressivo
IM	DS	010

Scala	Data	Revisione
-	MARZO 2025	00

Committente	Gruppo di progettazione	
ASLSulcisIglesiente **Servizi Tecnici, Logistici e Patrimonio** Località Sirai – 09013 Carbonia Tel. 0781 6683487-3378-3609 https://www.aslsulcis.it/	**B.T.C. Srl - GmbH** Via Ressel, 2F Resselstrasse 39100 Bolzano - Bozen Tel. 0471 200372 Fax. 0471 539338 P.IVA - MwSt. 02229220211	**New Engineering Srl** via Brennero 139 I-38121 Trento (TN) Tel. 0461 03 73 00 - Fax 0461 03 73 89 P.IVA 02327420214
Dott. Ing. Claudio Piergianni	Progettazione edile e generale	Progettazione impianti elettrici e meccanici Progettazione Strutture, Sicurezza

Approvazioni